



平面図(1)
桑野川 1:2500

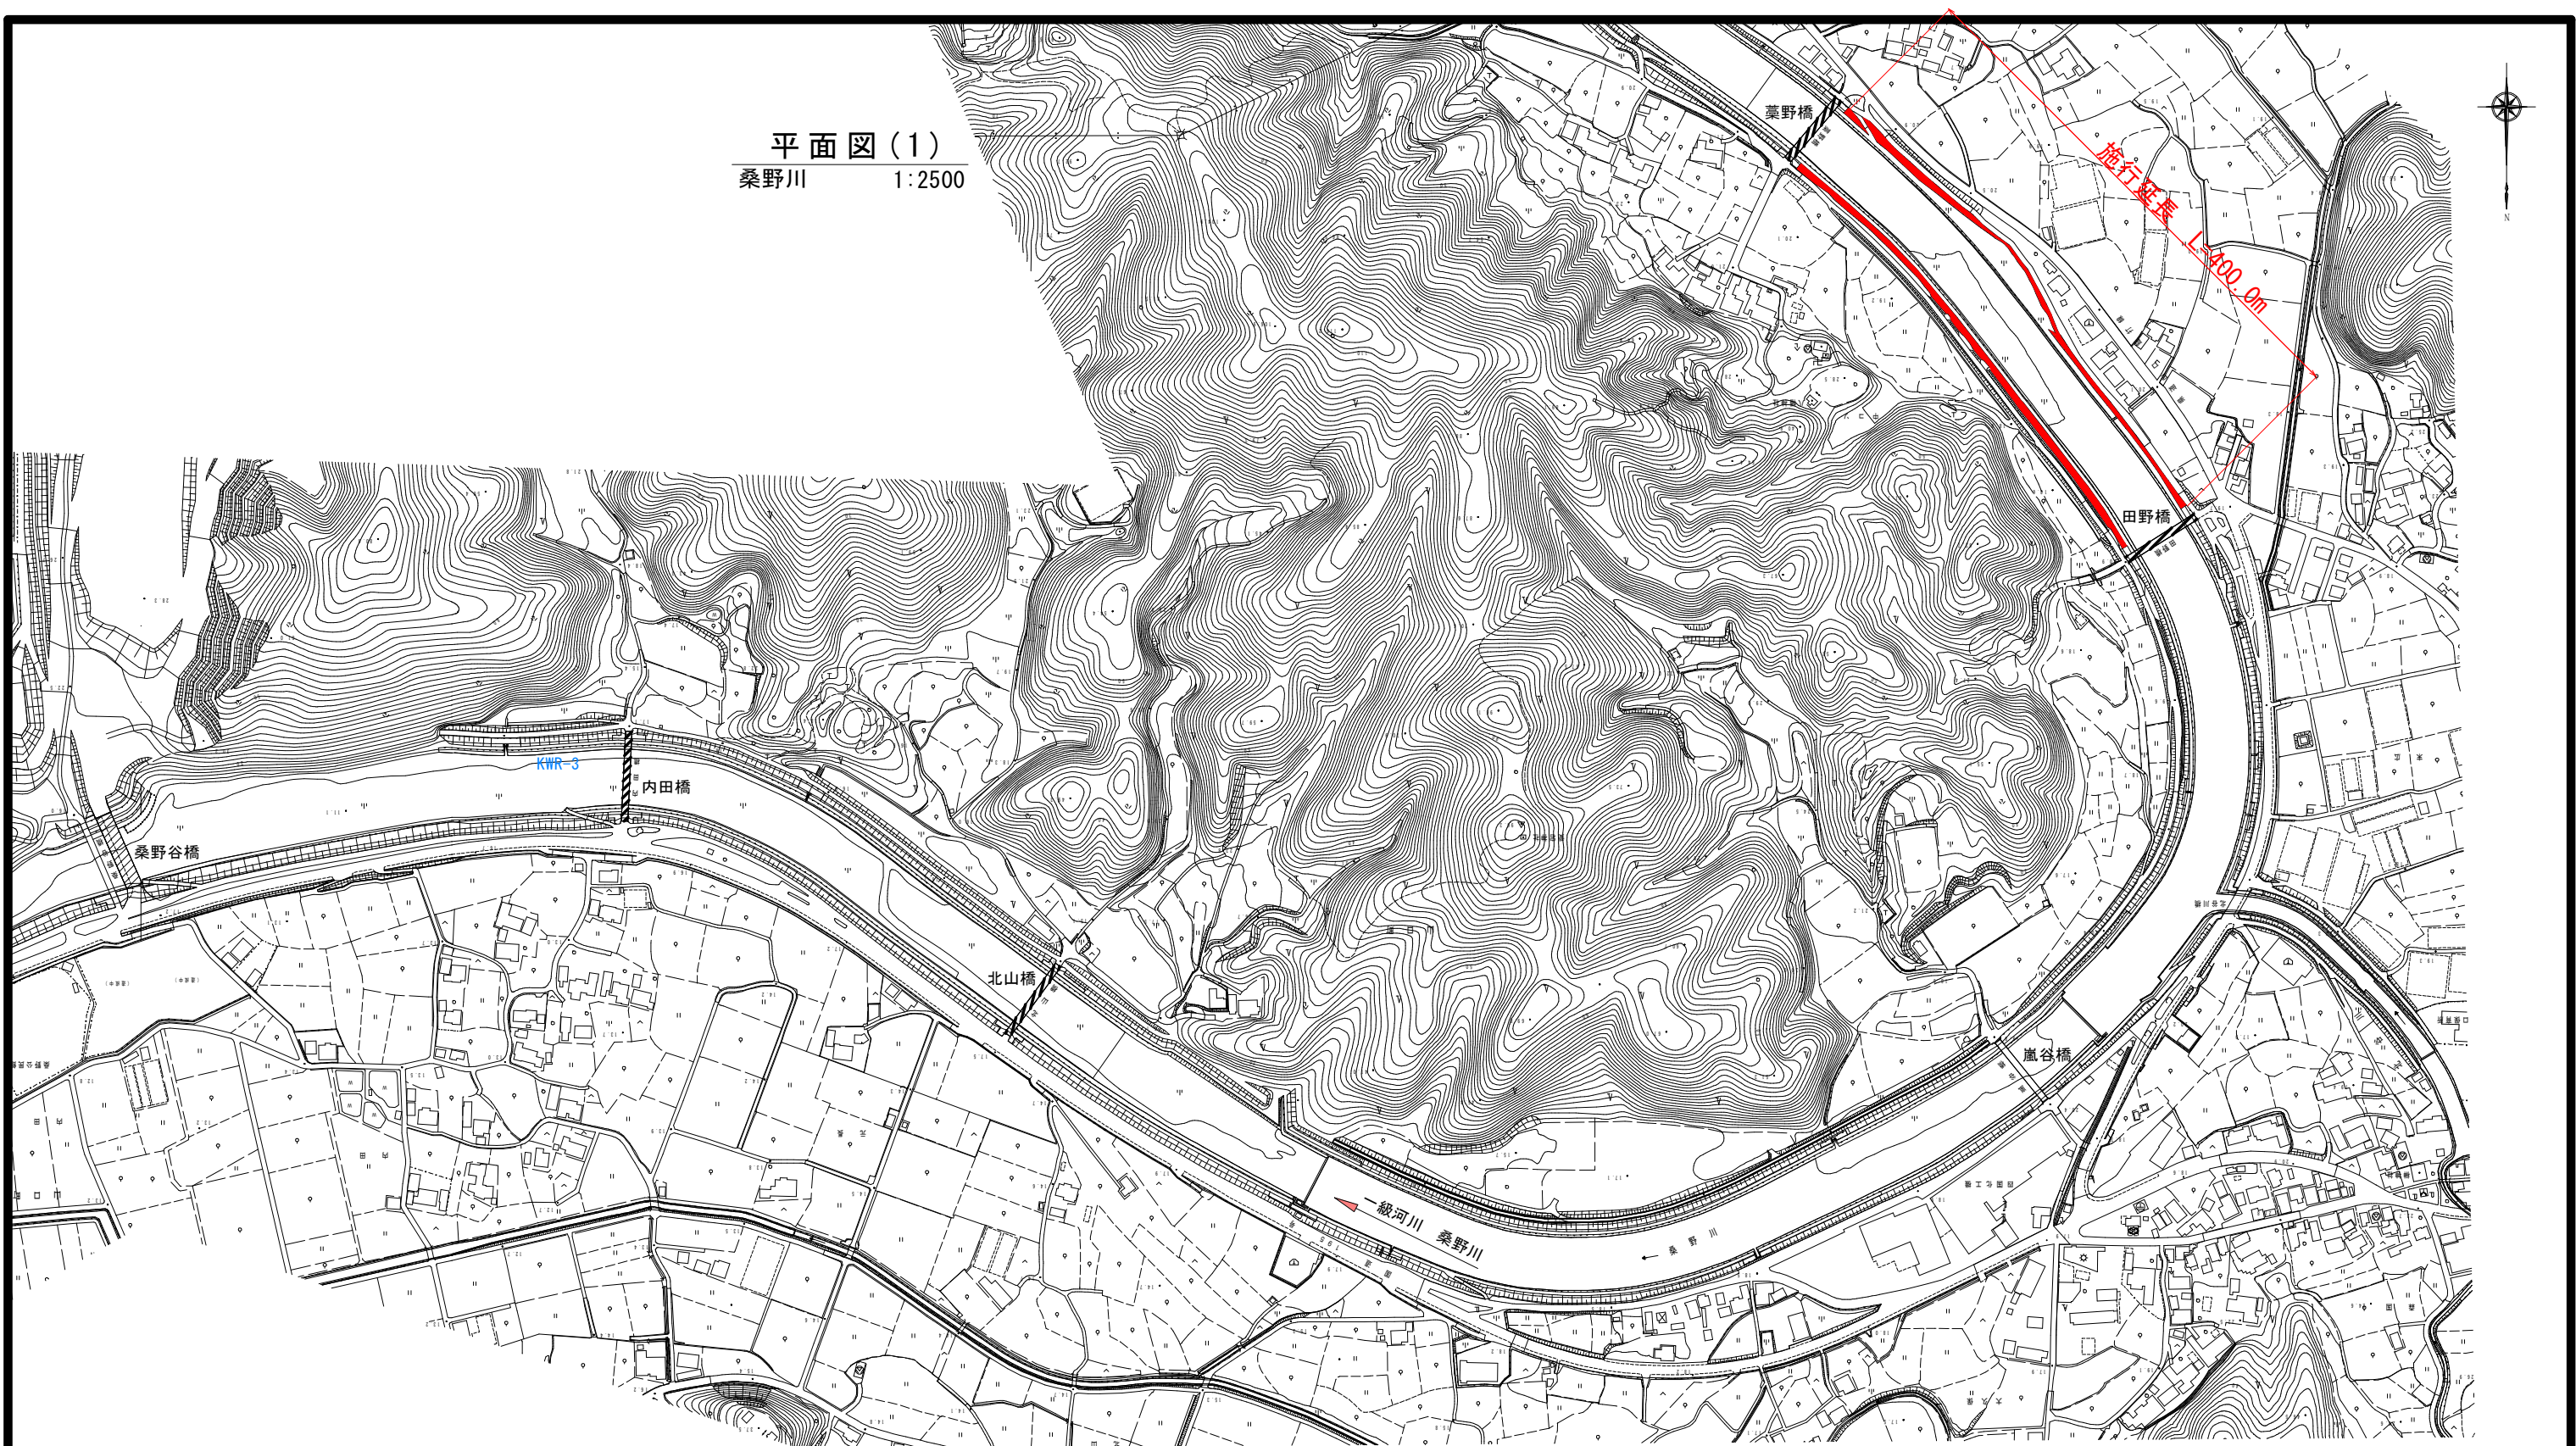

標準断面図
桑野川 1:200

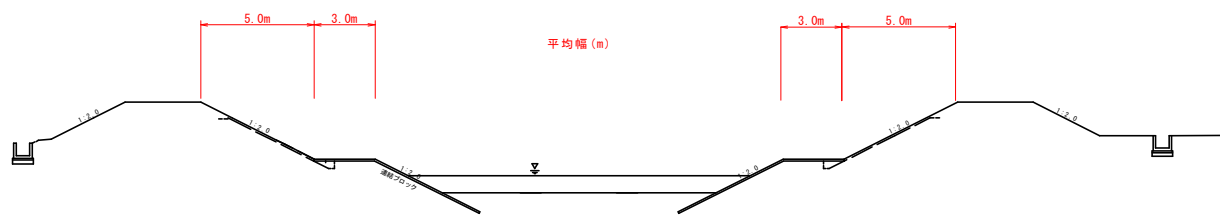


当初設計図面

【山口工区】

業務名	R 8 阿土 桑野川 阿南・新野他 河川維持業務		
路線名等	桑野川		
業務箇所	阿南市新野町大蔵他		
図面名	平面図(1)、標準断面図		
縮尺	図示	図面番号	1 / 2
会社名			
事業者名	徳島県阿南県土整備事務所		

平面図（2）

1/2500

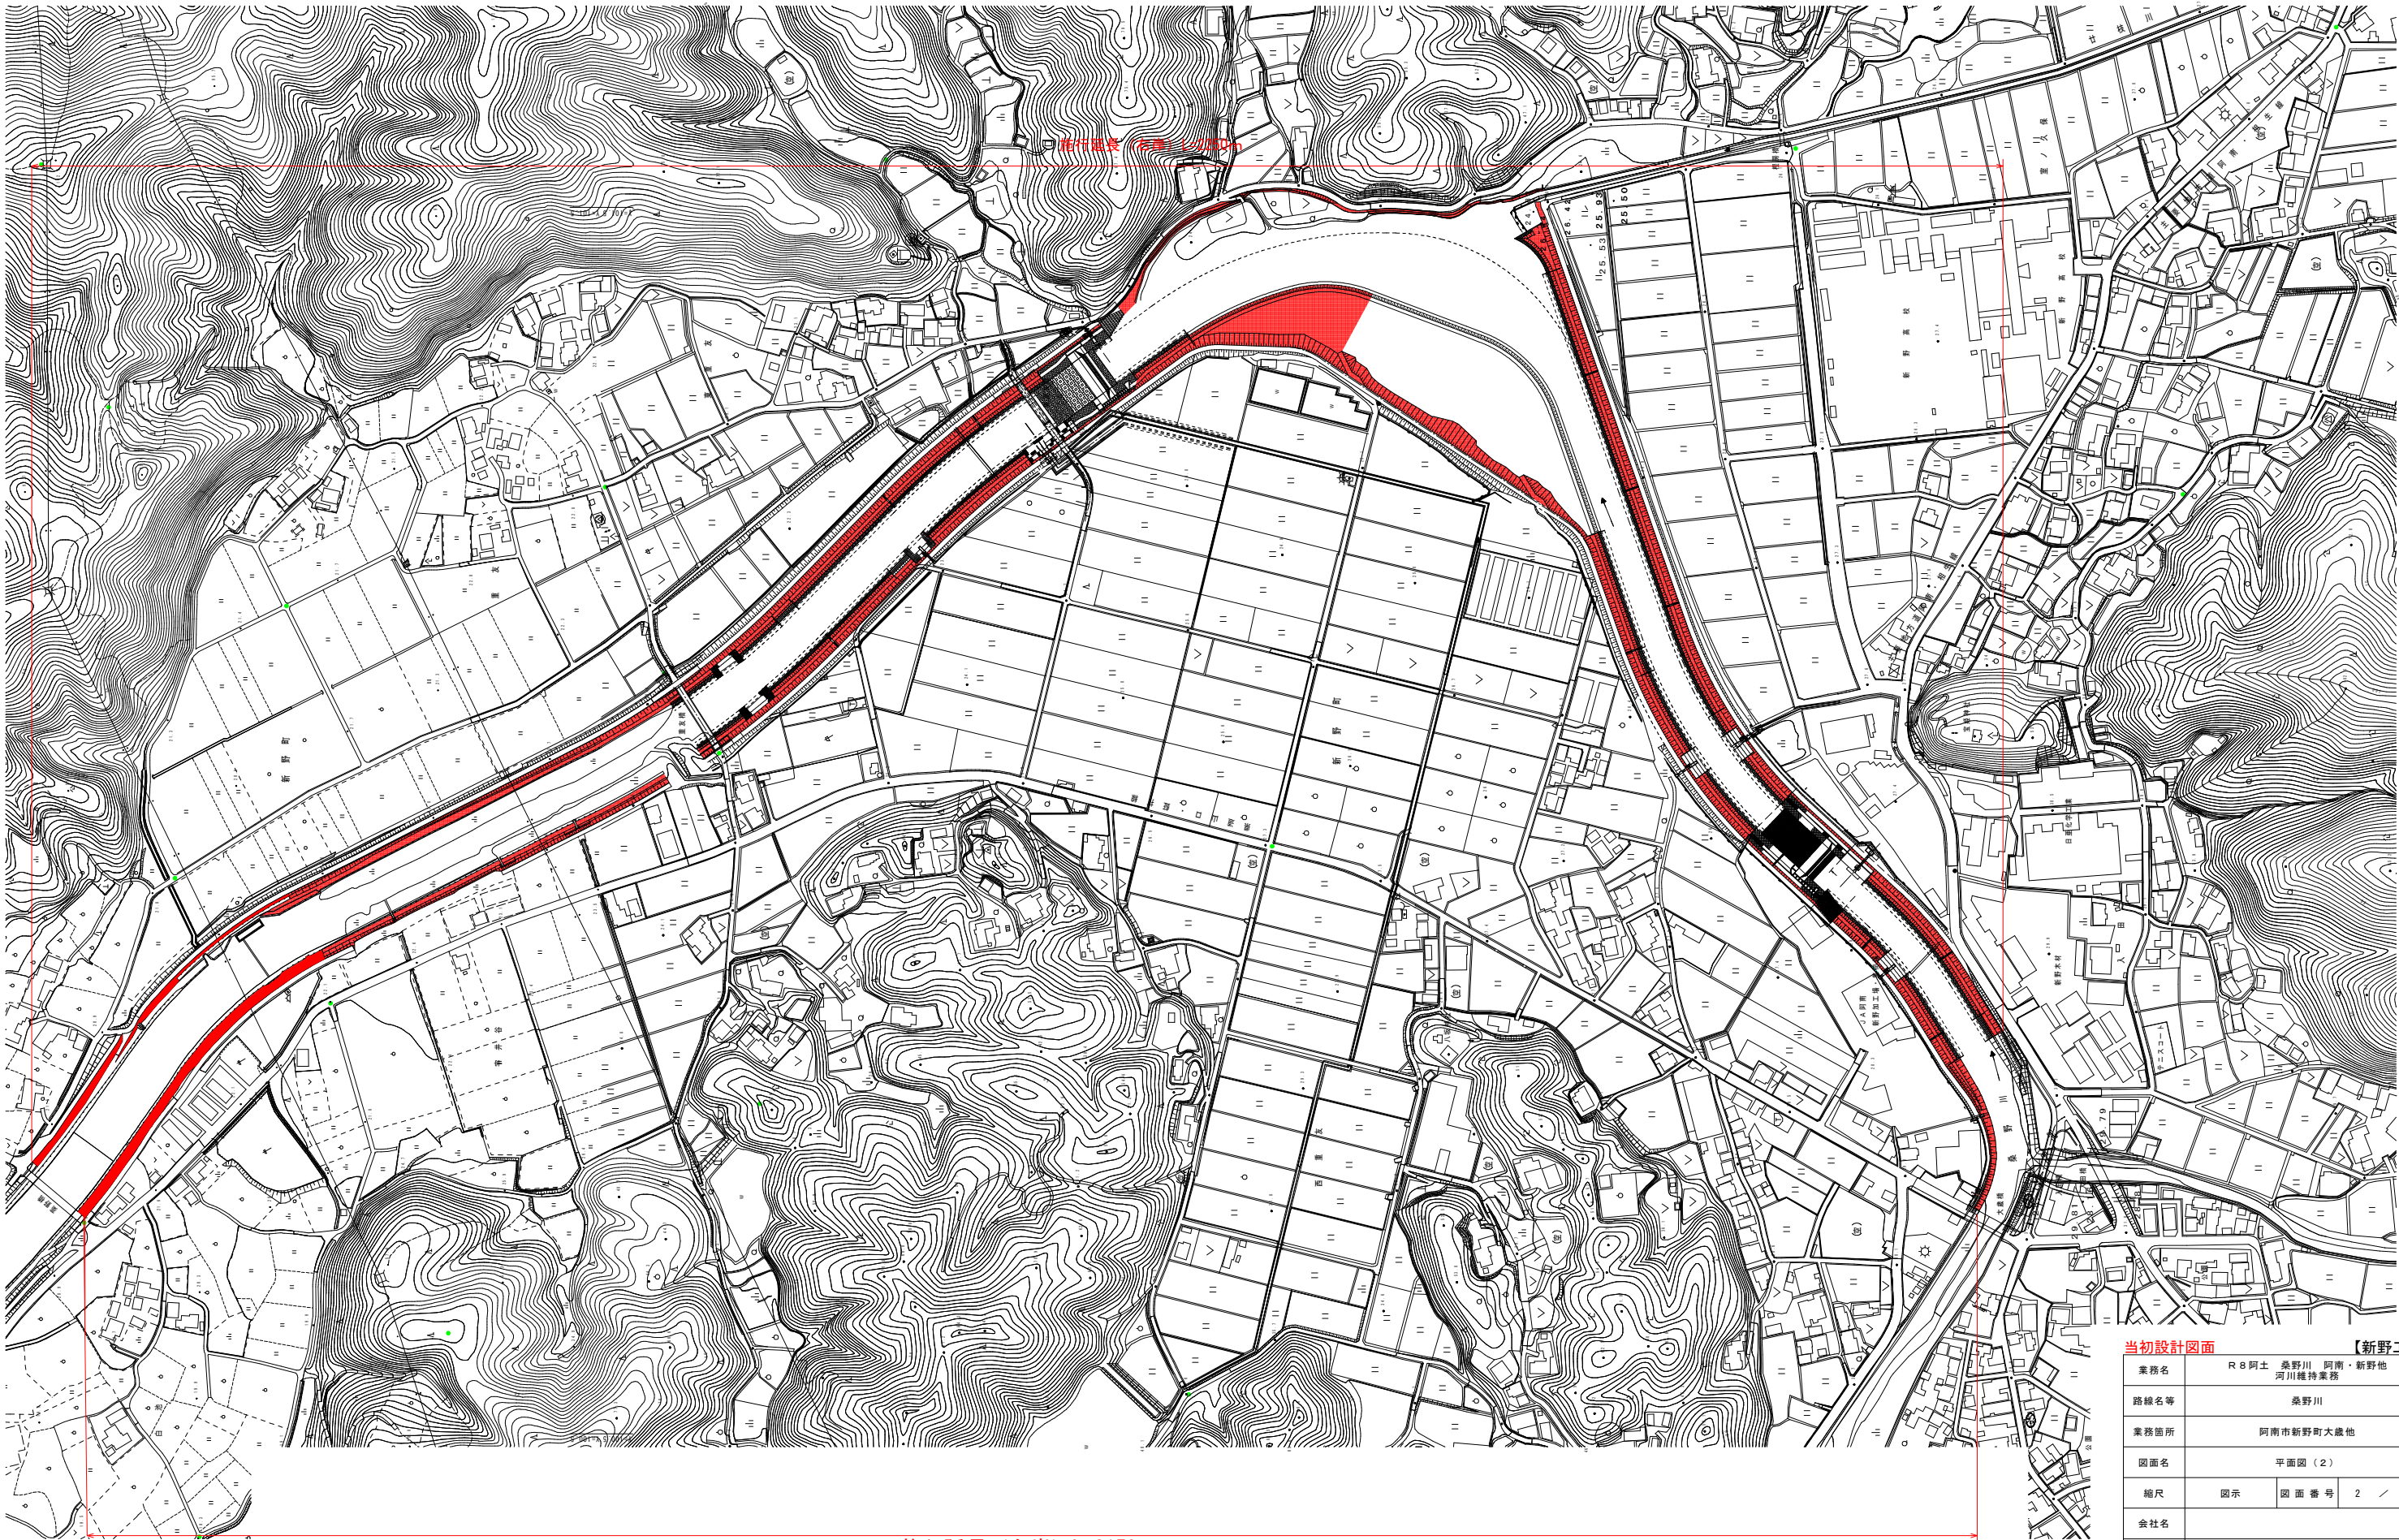

当初設計図面

業務名	R 8 阿土 桑野川 阿南・新野地 河川維持業務		
路線名等	桑野川		
業務箇所	阿南市新野町大蔵地		
図面名	平面図（2）		
縮尺	図示	図面番号	2 / 2
会社名			
事業者名	徳島県阿南県土整備事務所		