


平面图(1)

SC=1:2000

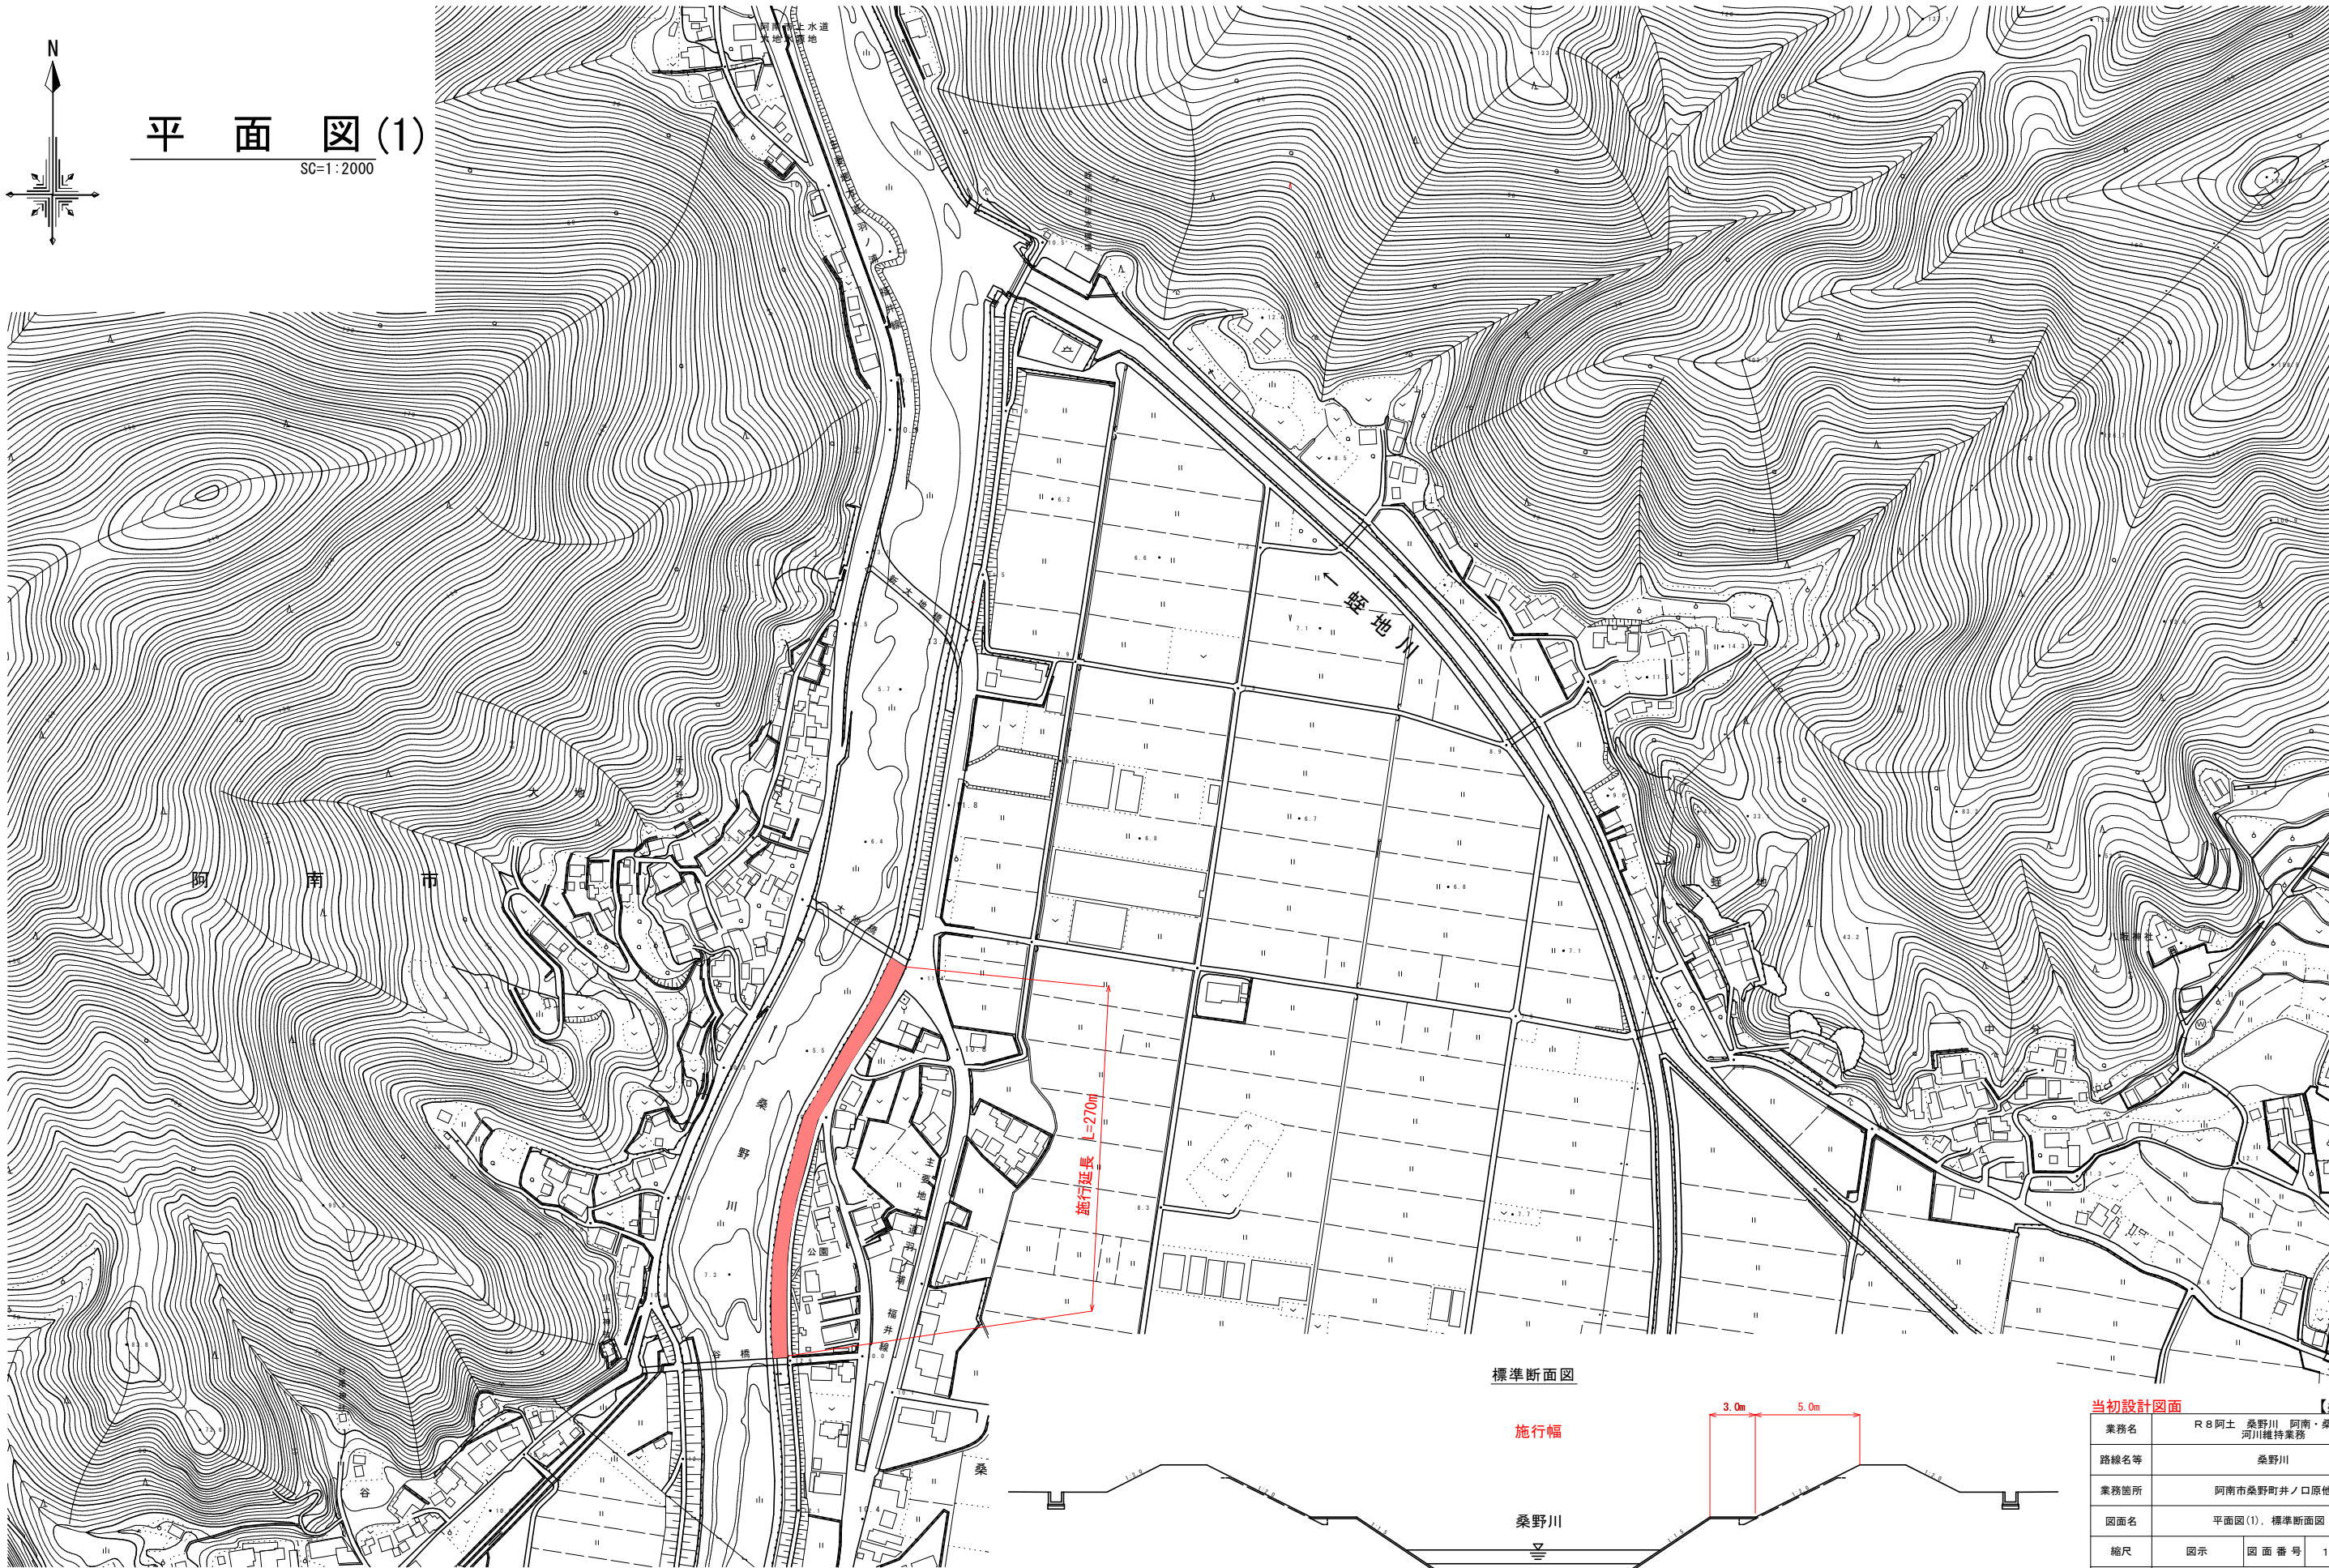

標準断面図


施行幅

桑野川


当初設計図面【桑野工区】

業務名	R 8 阿土 桑野川 阿南・桑野他 河川維持業務		
路線名等	桑野川		
業務箇所	阿南市桑野町井ノ口原地		
図面名	平面图(1)、標準断面図		
縮尺	図示	図面番号	1 / 4
会社名			
事業者名	徳島県阿南県土整備事務所		

平面図(2)
S=1:2500

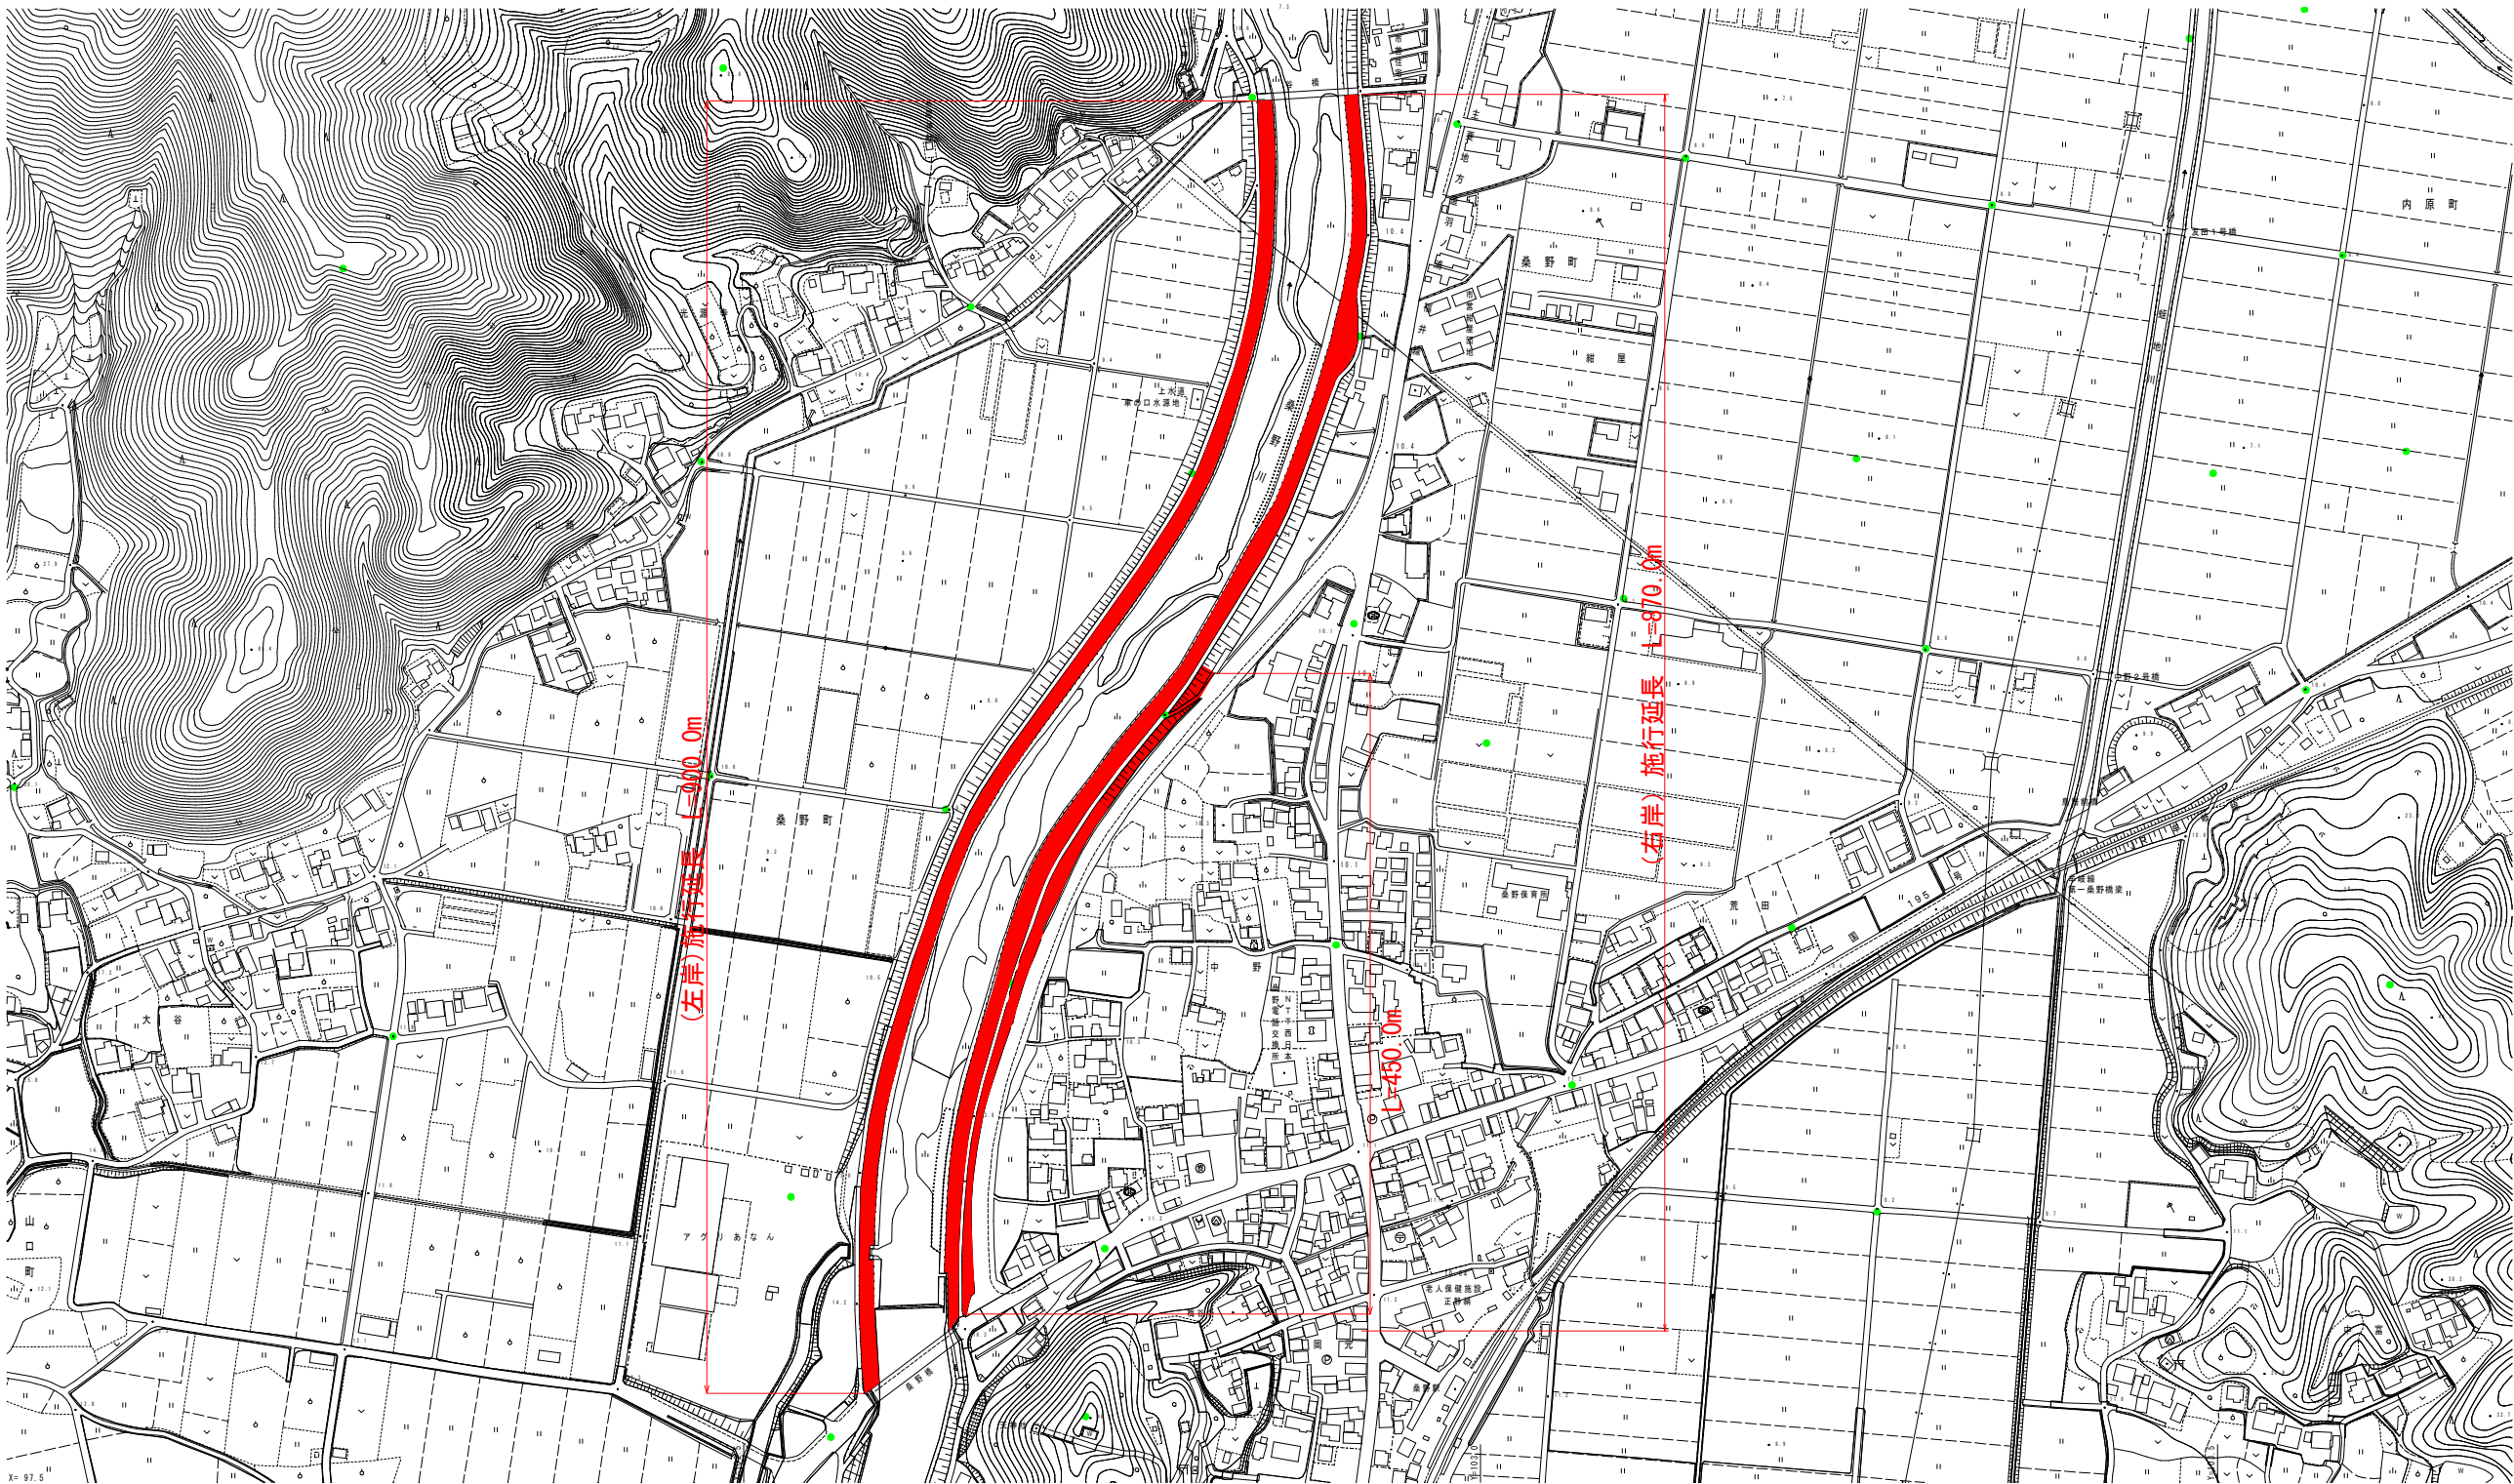


標準断面図

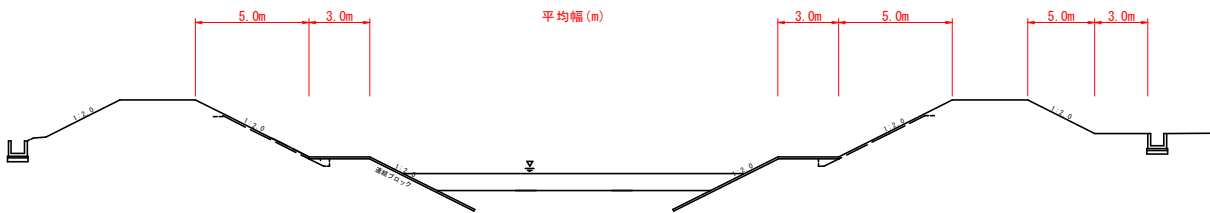

当初設計図面【桑野工区】


業務名	R 8 阿土 桑野川 阿南・桑野他 河川維持業務			
路線名等	桑野川			
業務箇所	阿南市桑野町井ノ口原他			
図面名	平面図(2)、標準断面図			
縮尺	図示	図面番号	2	／ 4
会社名				
事業者名	徳島県阿南県土整備事務所			

平面図(3)
S=1:2500

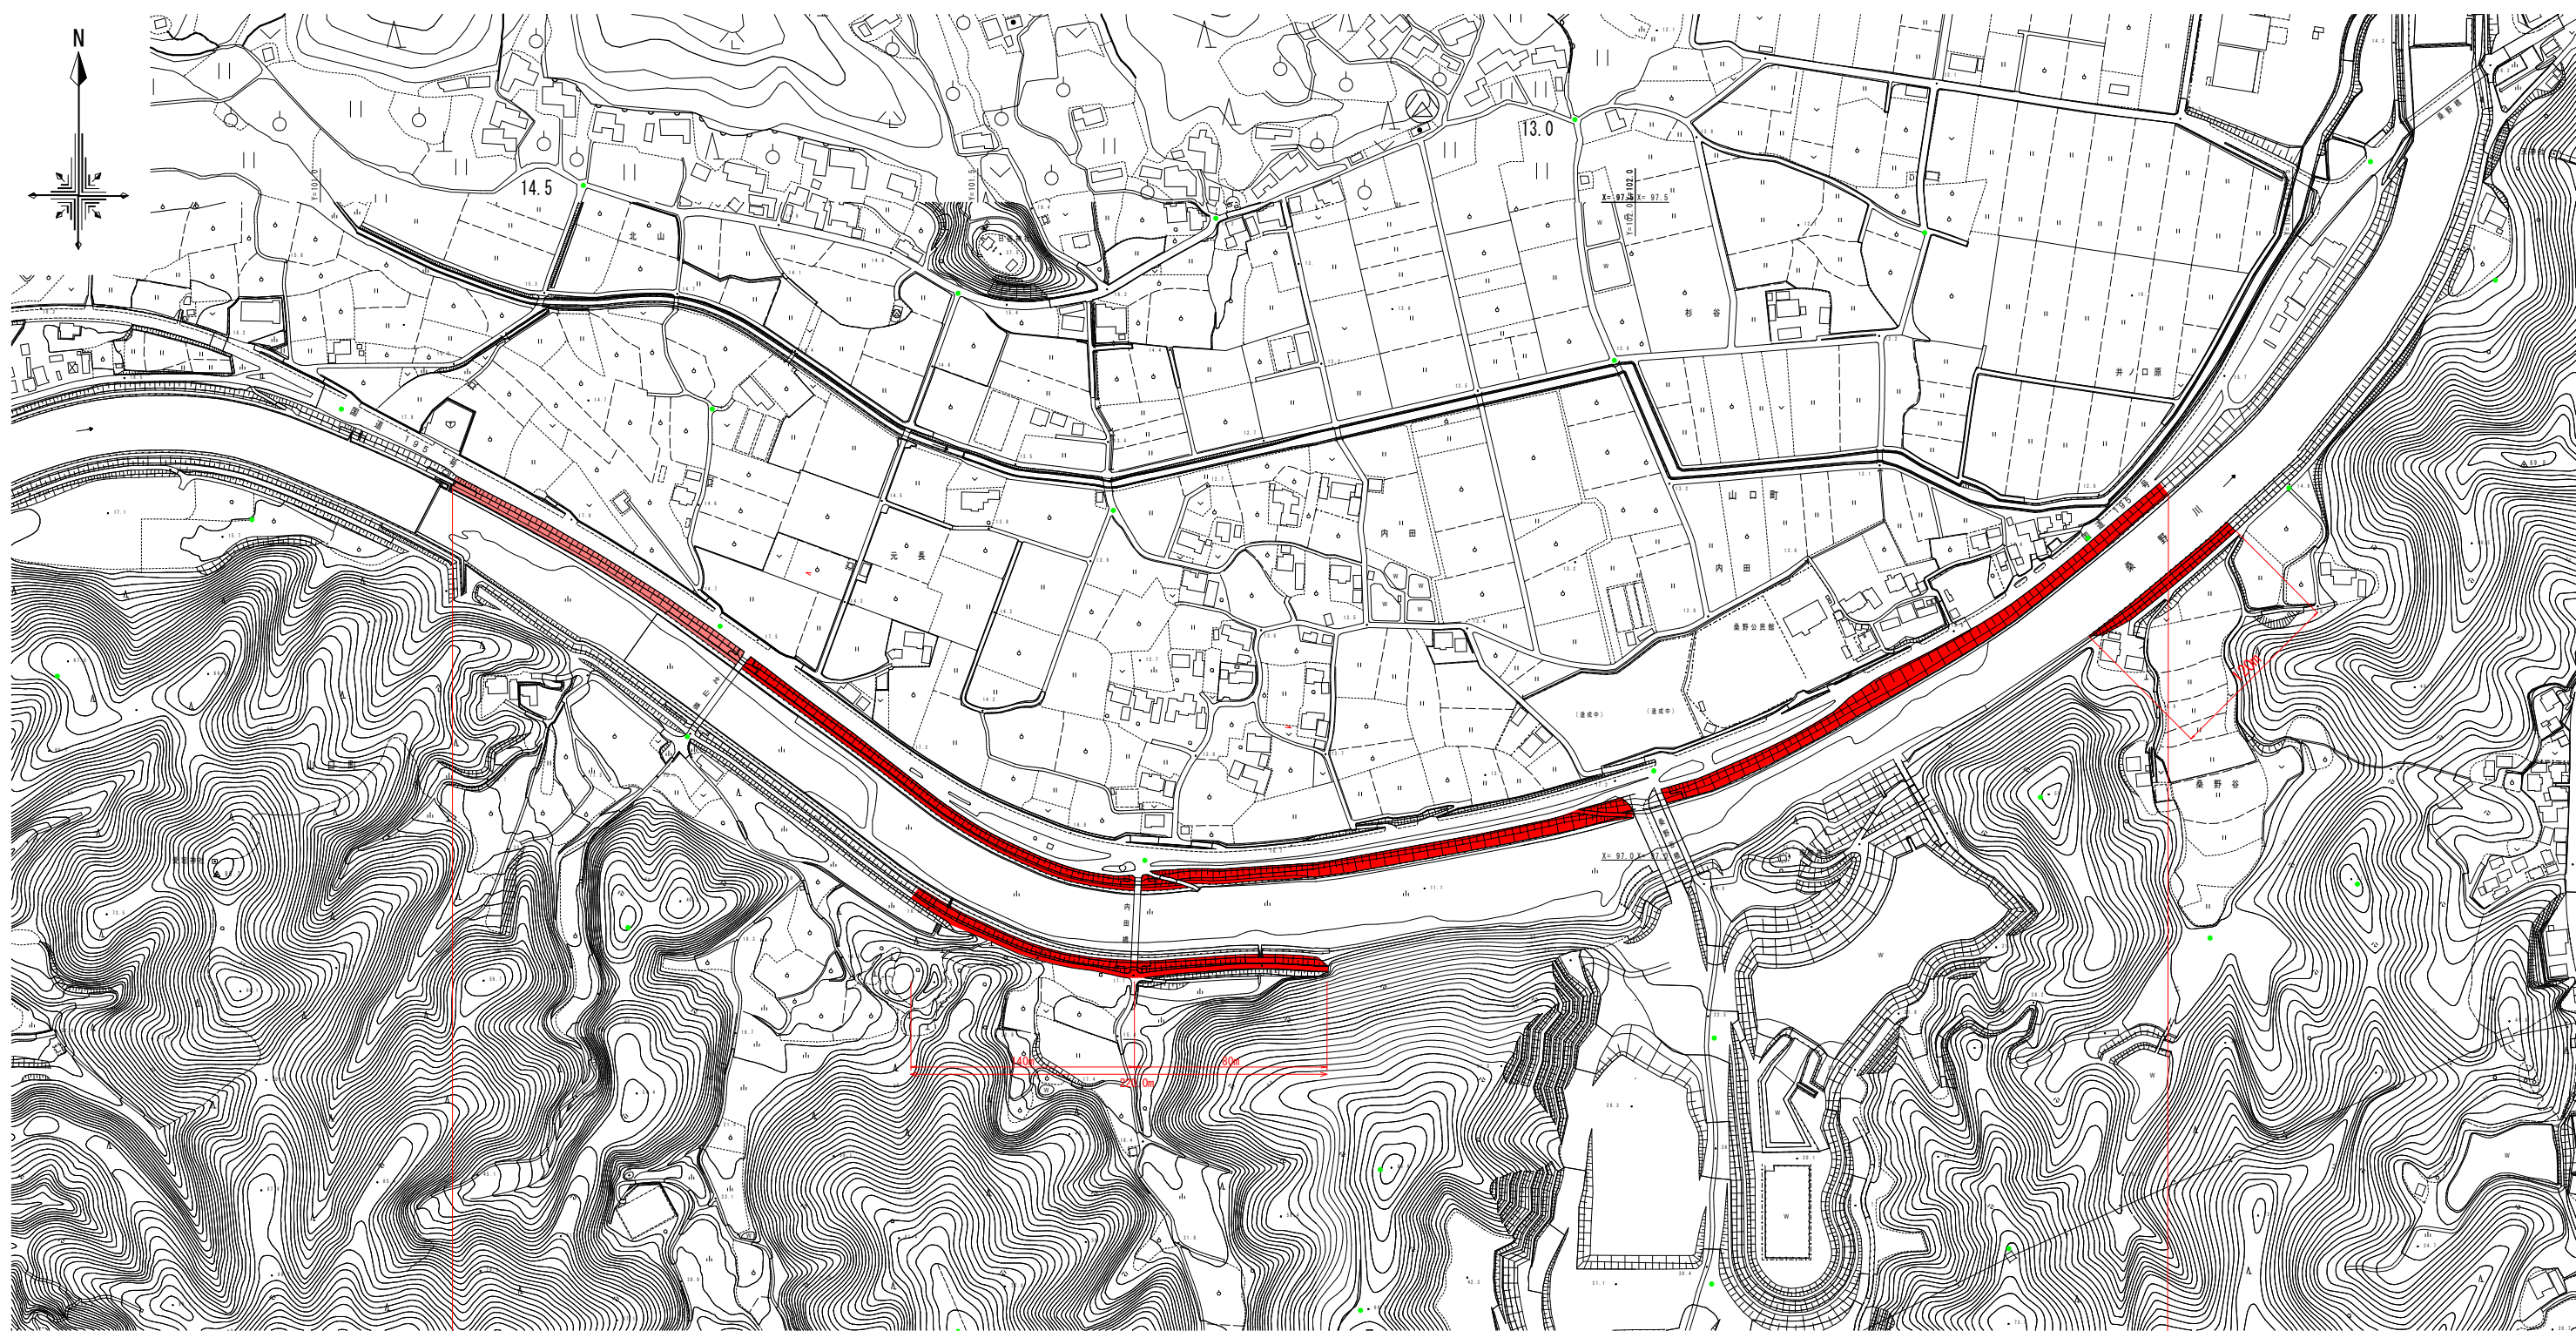

(左岸) 施行延長 L=1400.0m


標準断面図

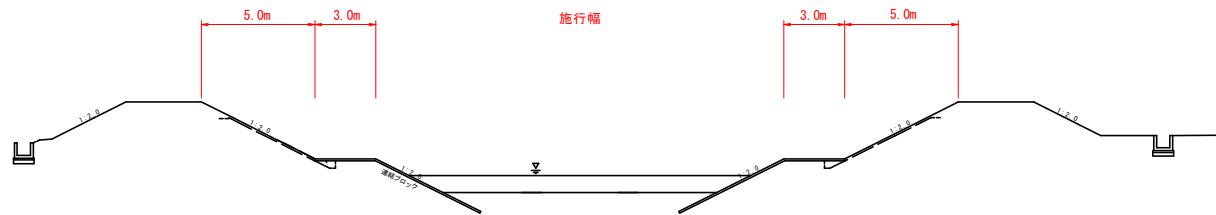


当初設計図面 【桑野・山口工区】

業務名	R 8 阿土 桑野川 阿南・桑野他 河川維持業務			
路線名等	桑野川			
業務箇所	阿南市桑野町井ノ口原地			
図面名	平面図(3). 標準断面図			
縮尺	図示	図面番号	3	4
会社名				
事業者名	徳島県阿南県土整備事務所			

平面図(4)
桑野川 1:2500

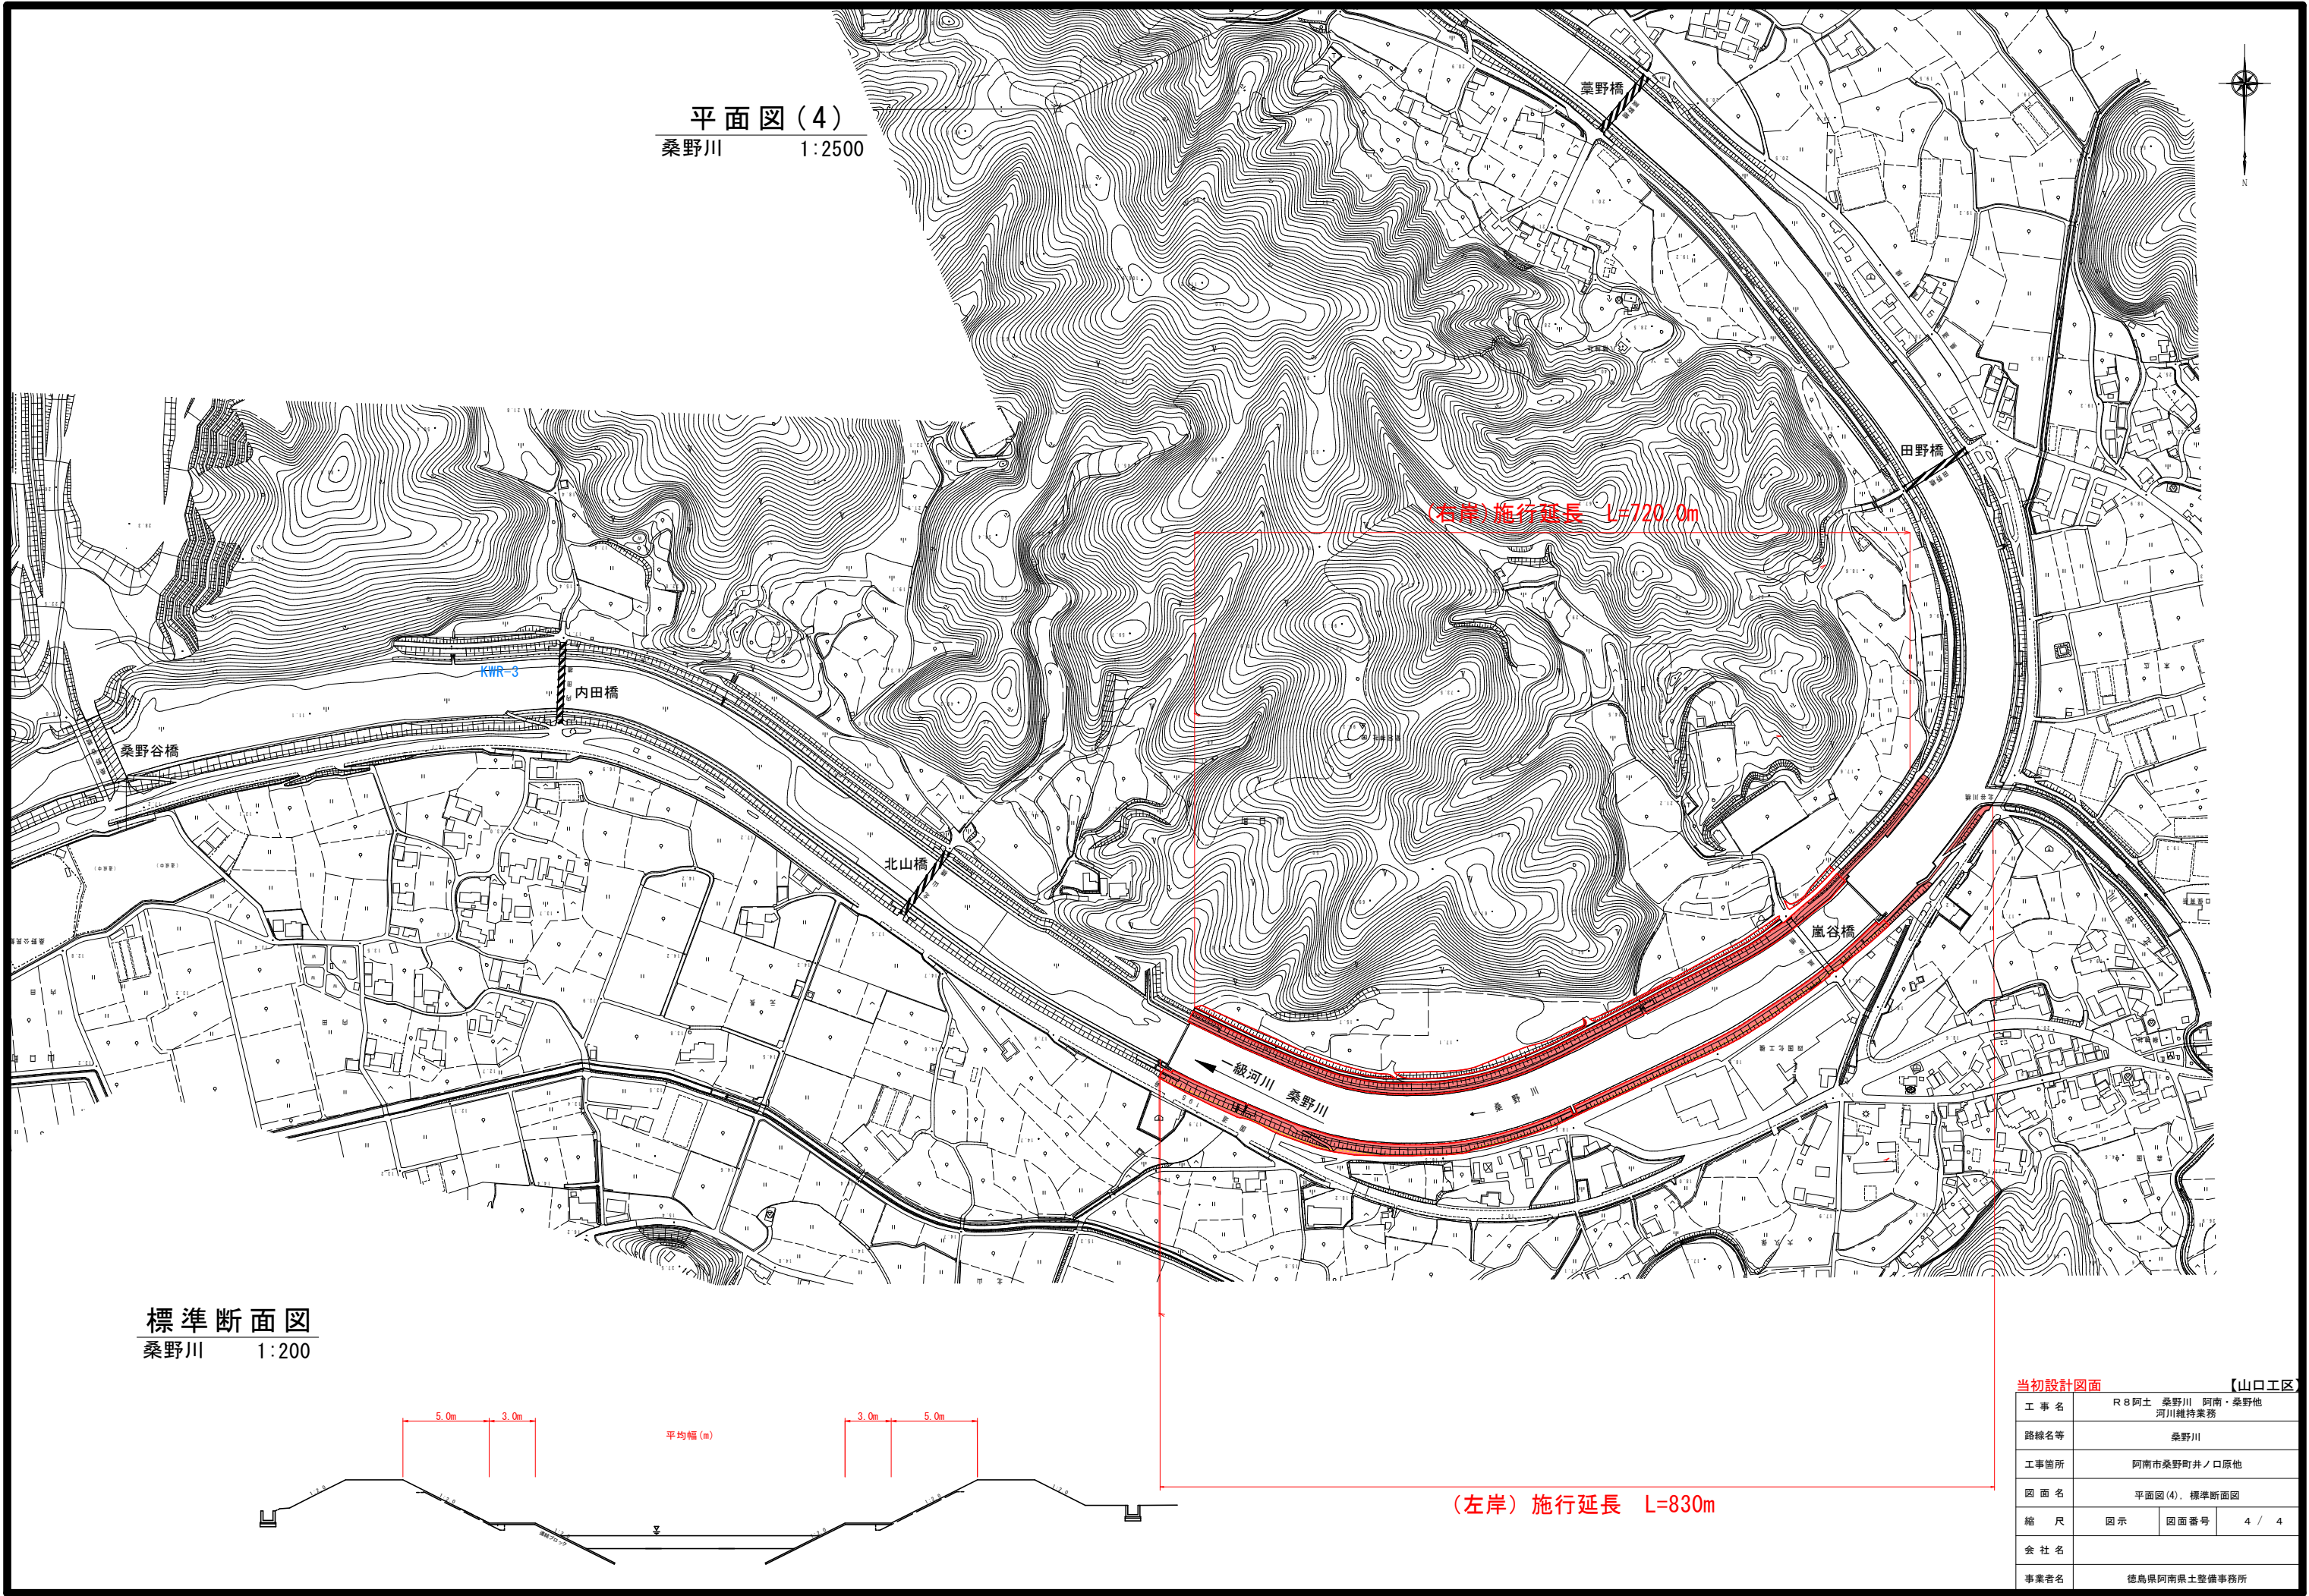

標準断面図
桑野川 1:200

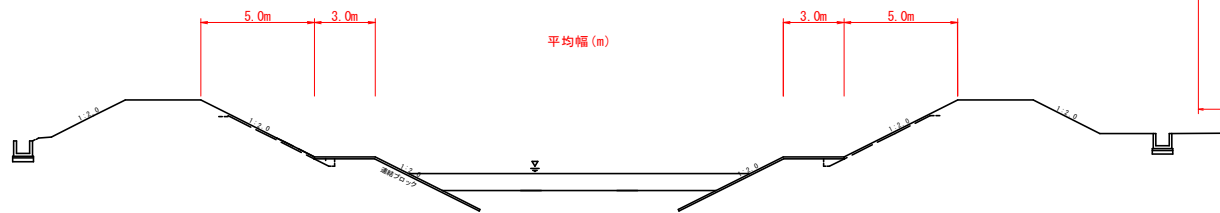

当初設計図面				【山口工区】	
工事名	R8阿土 桑野川 阿南・桑野他			河川維持業務	
路線名等	桑野川				
工事箇所	阿南市桑野町井ノ口原他				
図面名	平面図(4). 標準断面図				
縮尺	図示	図面番号	4 / 4		
会社名					
事業者名	徳島県阿南県土整備事務所				