

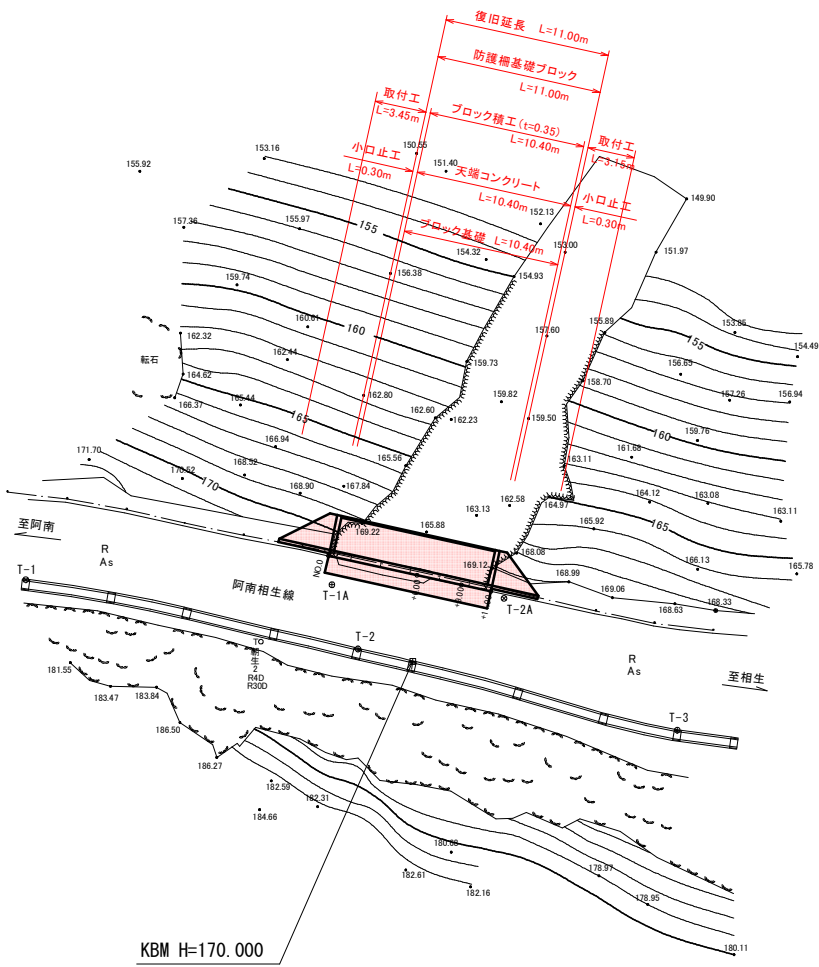


平面図
S=1:250

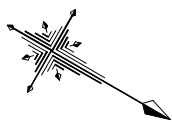

展開図
V=1:100
H=1:100

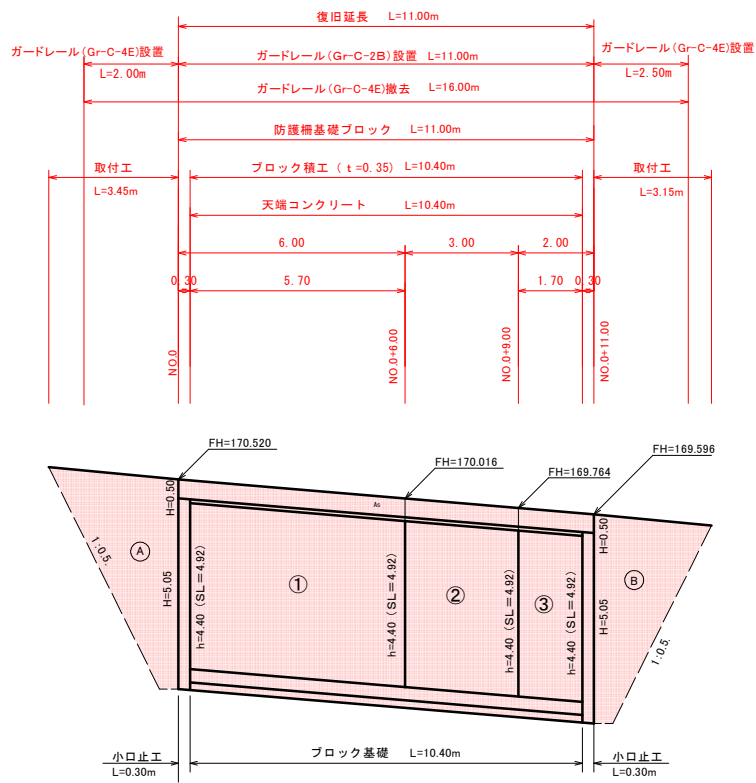

ブロック積工 (t=0.15)

記号	距離	ブロック積			裏込砕石			足場工		
		A断面	B断面	数量	A断面	B断面	数量	A断面	B断面	数量
①	5.70	4.92	4.92	28.04	2.21	2.21	12.60	5.03	5.03	28.67
②	3.00	4.92	4.92	14.76	2.21	2.21	6.63	5.03	5.03	15.09
③	1.70	4.92	4.92	8.36	2.21	2.21	3.76	5.03	5.03	8.55
計	10.40			51.16			22.99			52.31


実施設計図面

業務名	R8那土 阿南相生線 那賀・築ノ上 (R8災12)		
路線名等	(主) 阿南相生線		
工事箇所	那賀郡那賀町築ノ上		
図面名	平面図	展開図	
縮尺	図示	図面番号	1 / 8
会社名			
事業者名	阿南県土整備事務所 那賀支所		

縦断面図

V=1:100

H=1:100

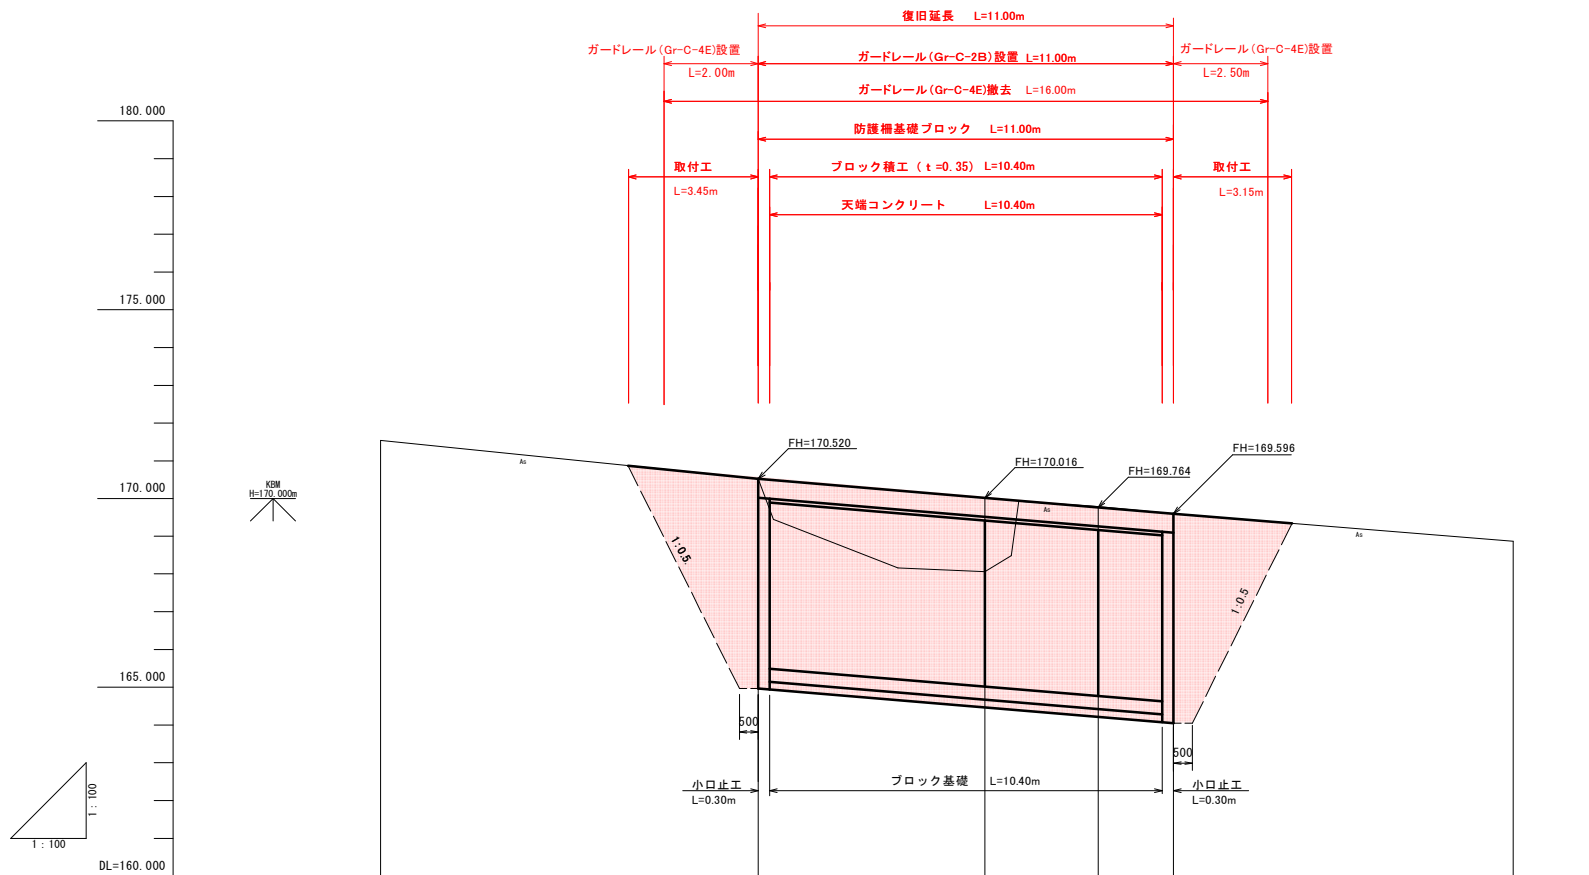


勾配	
----	--	--	

実施設計図面

業務名	R8郡土 阿南相生線 那賀・築ノ上 (R8災12) 道路復旧工事			
路線名等	(主) 阿南相生線			
工事箇所	那賀郡那賀町築ノ上			
図面名	縦断面図			
縮尺	図示	図面番号	2 / 8	
会社名				
事業者名	阿南県土整備事務所 那賀支所			

横断面図 其の1

S=1:100

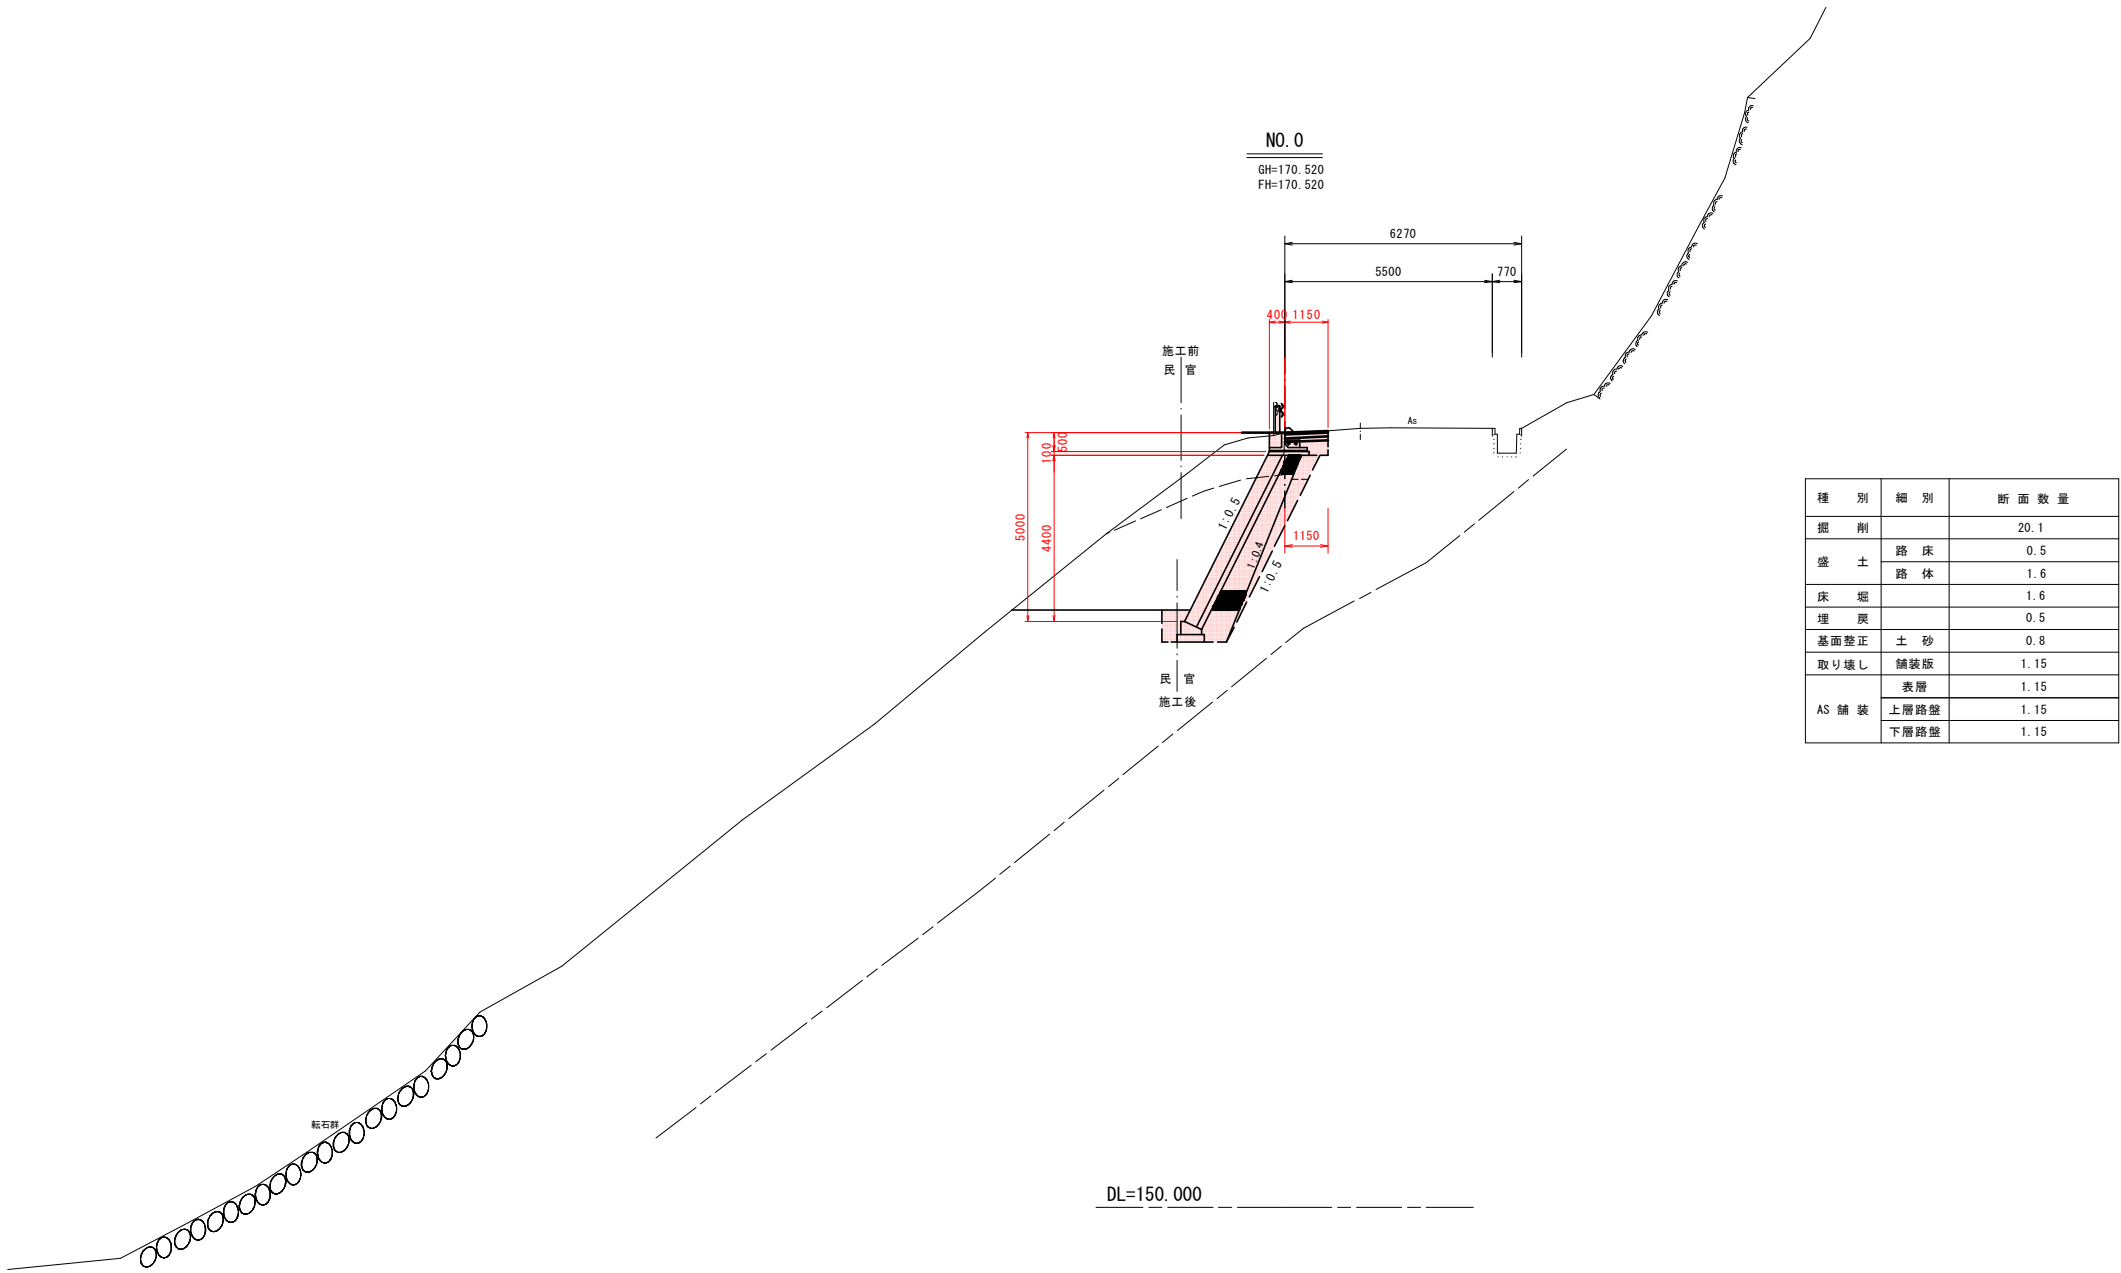

実施設計図面			
業務名	R8郡土 阿南相生線 那賀・築ノ上 (R8災12) 道路復旧工事		
路線名等	(主) 阿南相生線		
工事箇所	那賀郡那賀町築ノ上		
図面名	横断面図 其の1		
縮尺	S=1:100	図面番号	3 / 8
会社名			
事業者名	阿南県土整備事務所 那賀支所		


S=1 : 100



実施設計図面		
業務名	R8郡土 阿南相生線 那賀・築ノ上 (R8災12) 道路復旧工事	
路線名等	(主) 阿南相生線	
工事箇所	那賀郡那賀町築ノ上	
図面名	横断面図 其の2	
縮尺	S=1:100	図面番号 4 / 8
会社名		
事業者名	阿南県土整備事務所 那賀支所	

横断面図 其の3


S=1:100

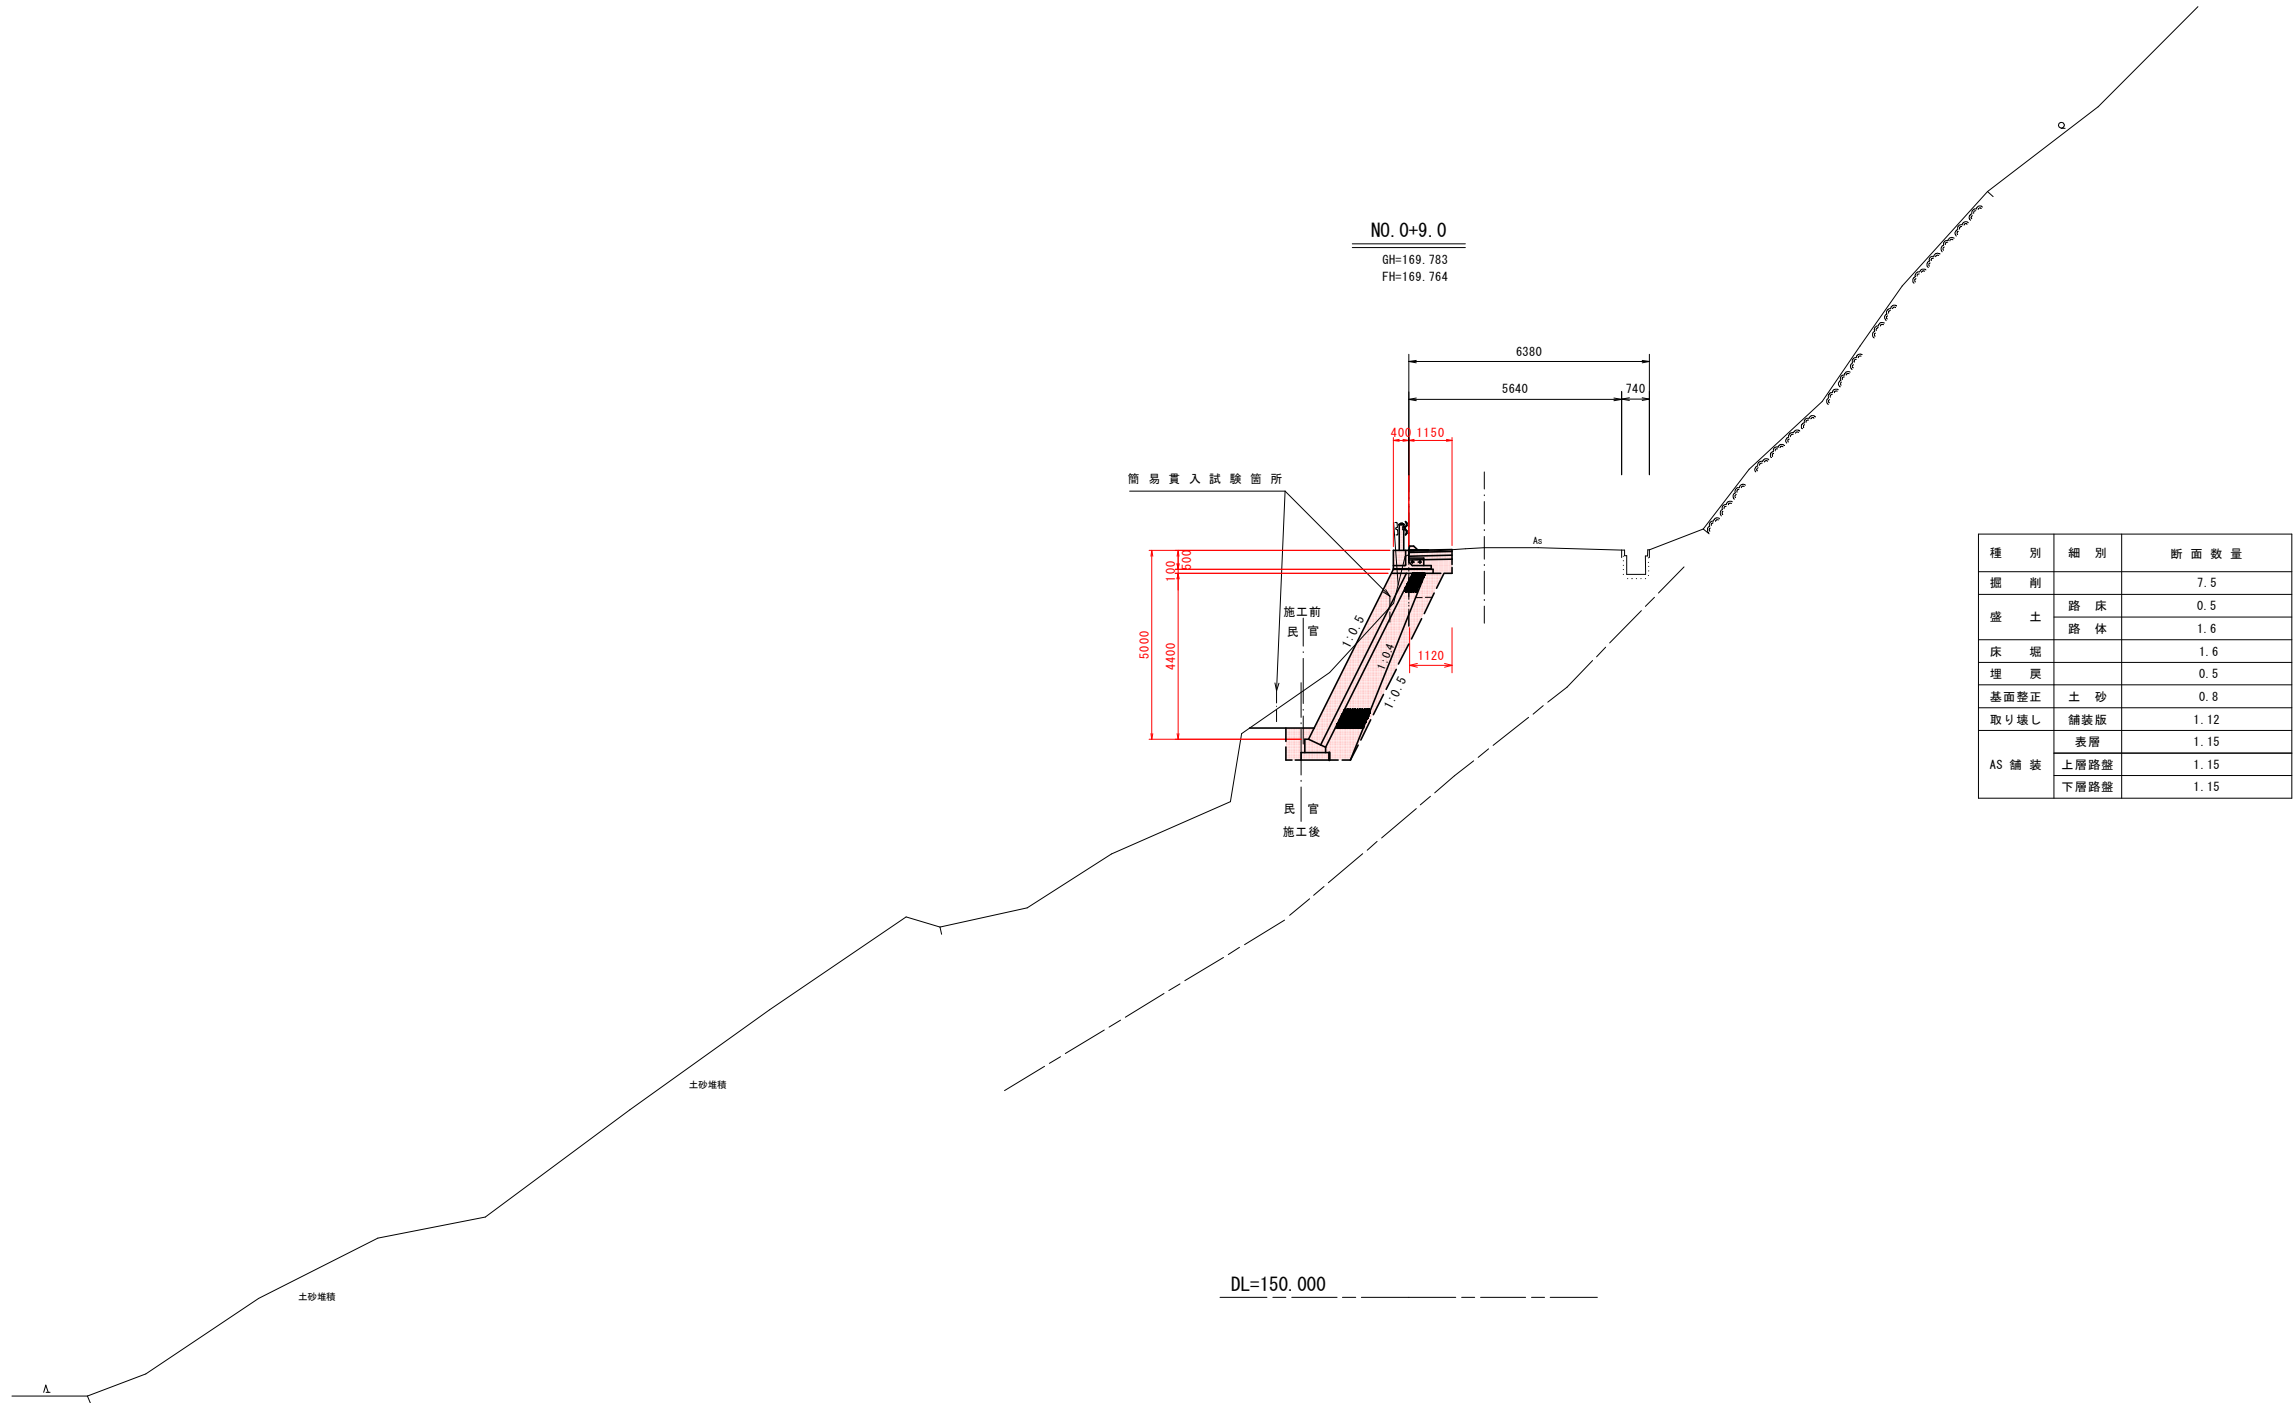

実施設計図面			
業務名	R8郡土 阿南相生線 那賀・築ノ上 (R8災12) 道路復旧工事		
路線名等	(主) 阿南相生線		
工事箇所	那賀郡那賀町築ノ上		
図面名	横断面図 其の3		
縮尺	S=1:100	図面番号	5 / 8
会社名			
事業者名	阿南県土整備事務所 那賀支所		

横断面図 其の4

S=1:100

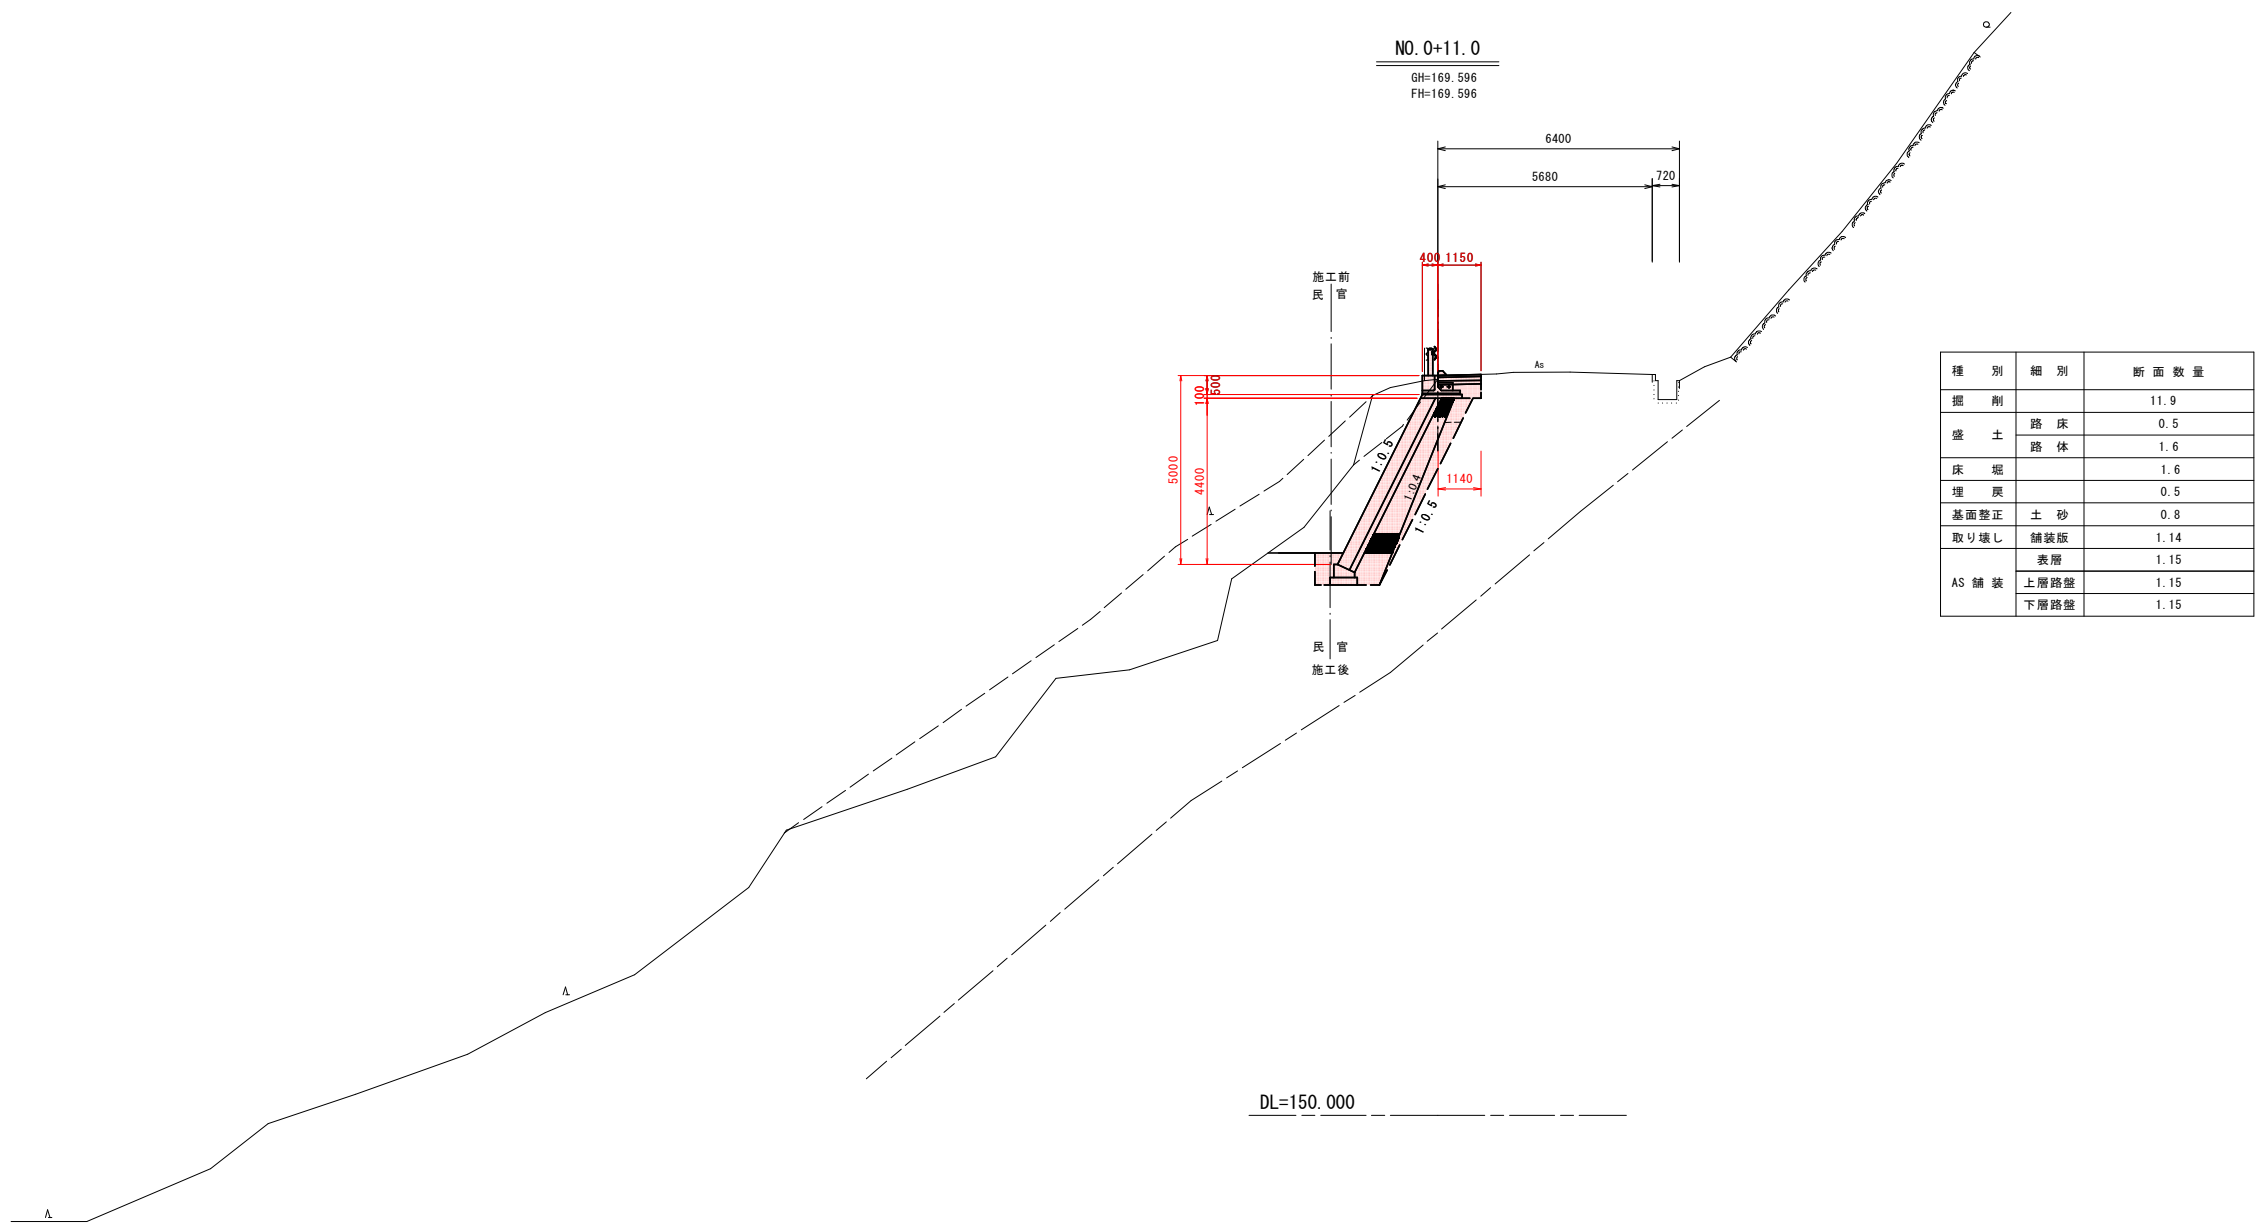

実施設計図面			
業務名	R8那土 阿南相生線 那賀・築ノ上 (R8災12) 道路復旧工事		
路線名等	(主) 阿南相生線		
工事箇所	那賀郡那賀町築ノ上		
図面名	横断面図 其の4		
縮尺	S=1:100	図面番号	6 / 8
会社名			
事業者名	阿南県土整備事務所 那賀支所		

S = 1 : 50



S = 1 : 20



名 称	単 位	数 量
コンクリート	m ³	0.136
型 枠	m ²	0.45
基礎砕石	m ²	0.750

$S = 1 : 20$



名 称	単 位	数 量
コンクリート	m ³	0.108
型 枠	m ²	0.21

S = 1 : 100



名 称	単 位	数 量
コンクリート	m ³	1.737
型 枠	m ²	13.27
足 場 工	掛m ²	1.69
目 地 材	m ²	5.79

$S = 1 : 50$



取付工

記号	断面	取付工(緑石積)			足場工		
		A断面	B断面	数量	A断面	B断面	数量
Ⓐ	6.20	3.45	0.50	12.25	3.45	0.50	12.25
Ⓑ	6.20	3.15	0.50	11.32	3.15	0.50	11.32
計				23.57			23.57

V=1 : 50




記号	距離	A 9 舗装版取組		
		A 断面	B 断面	数量
①	0.56	1.15	1.13	0.64
②	0.23	1.13	0.72	0.21
③	5.21	0.72	0.74	3.80
④	0.53	0.74	0.74	0.39
⑤	0.39	0.74	1.10	0.36
⑥	2.08	1.10	1.12	2.31
⑦	2.00	1.12	1.14	2.26
計	11.00			9.97

S = 1 : 20




名 称	単 位	数 量
基礎ブロック	個	5.0
敷きモルタル	m ³	0.20

S = 1 : 10

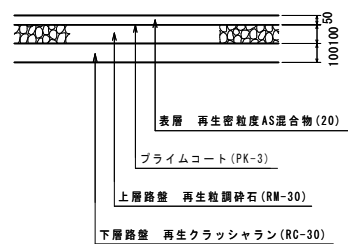


S=1:10

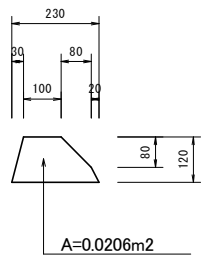

R 8 那土 阿南相生線 那賀・築ノ上 (R 8 災 1 2)

未 伤 亡	道路復旧工事		
路線名等	(主) 阿南相生線		
工事箇所	那賀郡那賀町築ノ上		
図面名	構造図		
縮尺	図示	図面番号	7 / 8
会社名			
事業者名	阿南県土木整備事務所 那賀支所		

平面図(丈量図)
S=1:250

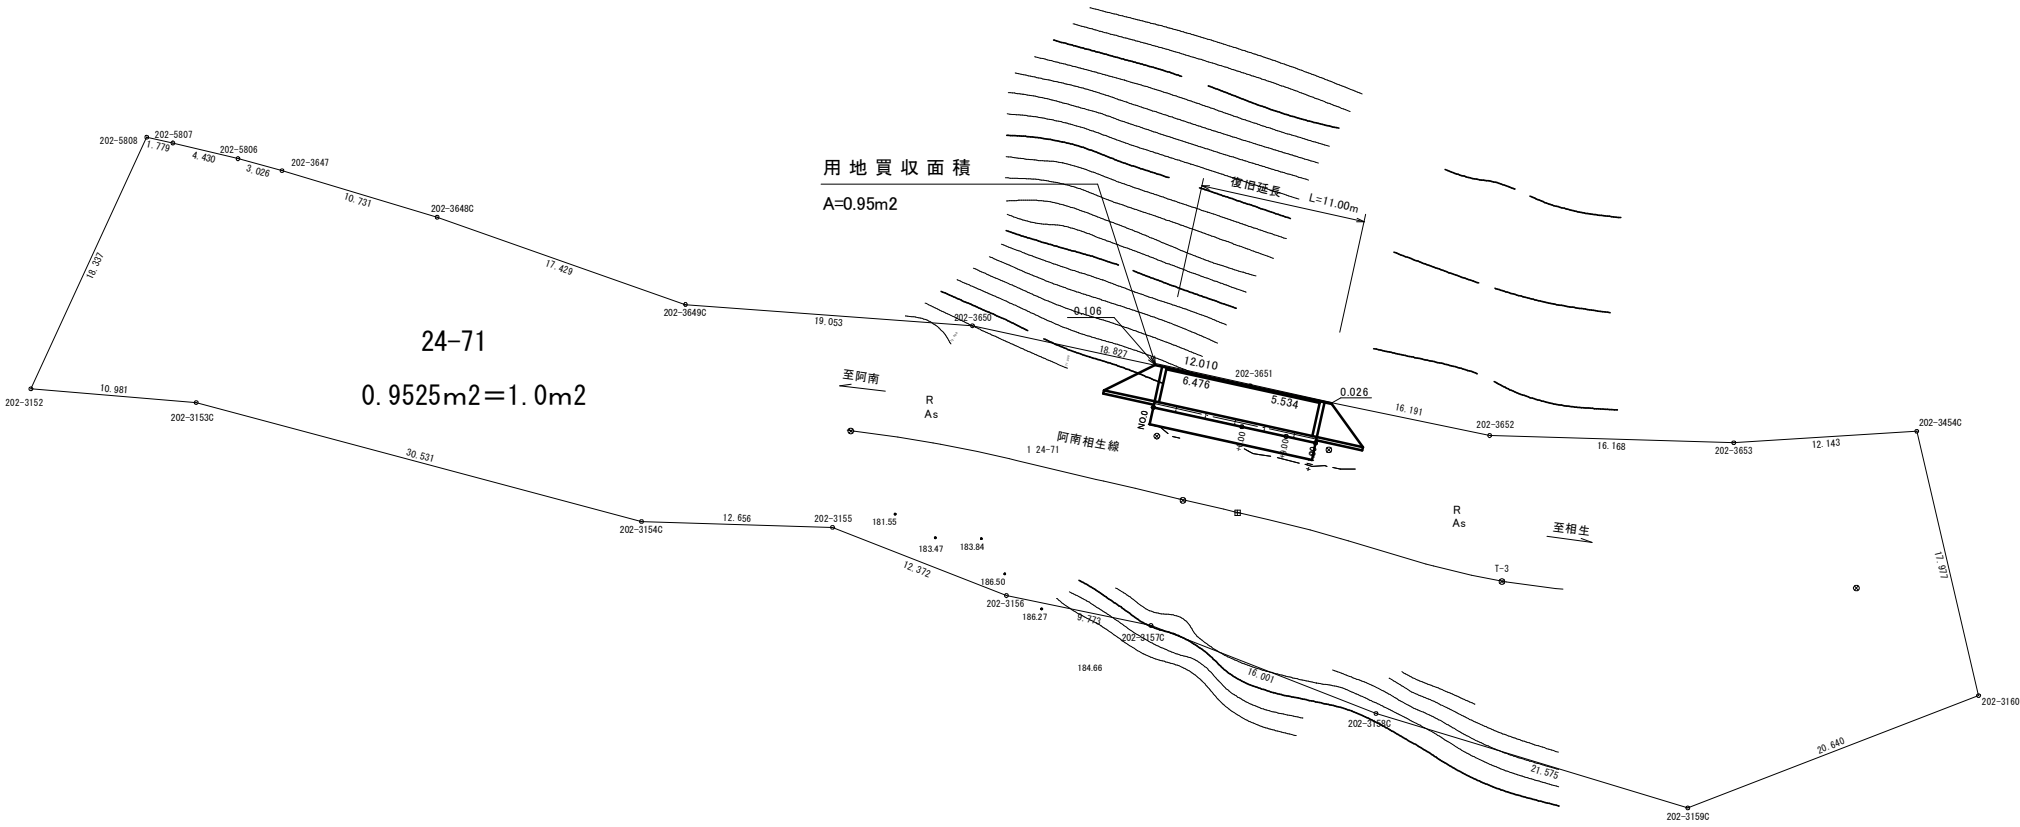

実施設計図面			
業務名	R8郡土 阿南相生線 那賀・築ノ上 (R8災12) 道路復旧工事		
路線名等	(主) 阿南相生線		
工事箇所	那賀郡那賀町築ノ上		
図面名	平面図(丈量図)		
縮尺	図示	図面番号	8 / 8
会社名			
事業者名	阿南県土整備事務所 那賀支所		