


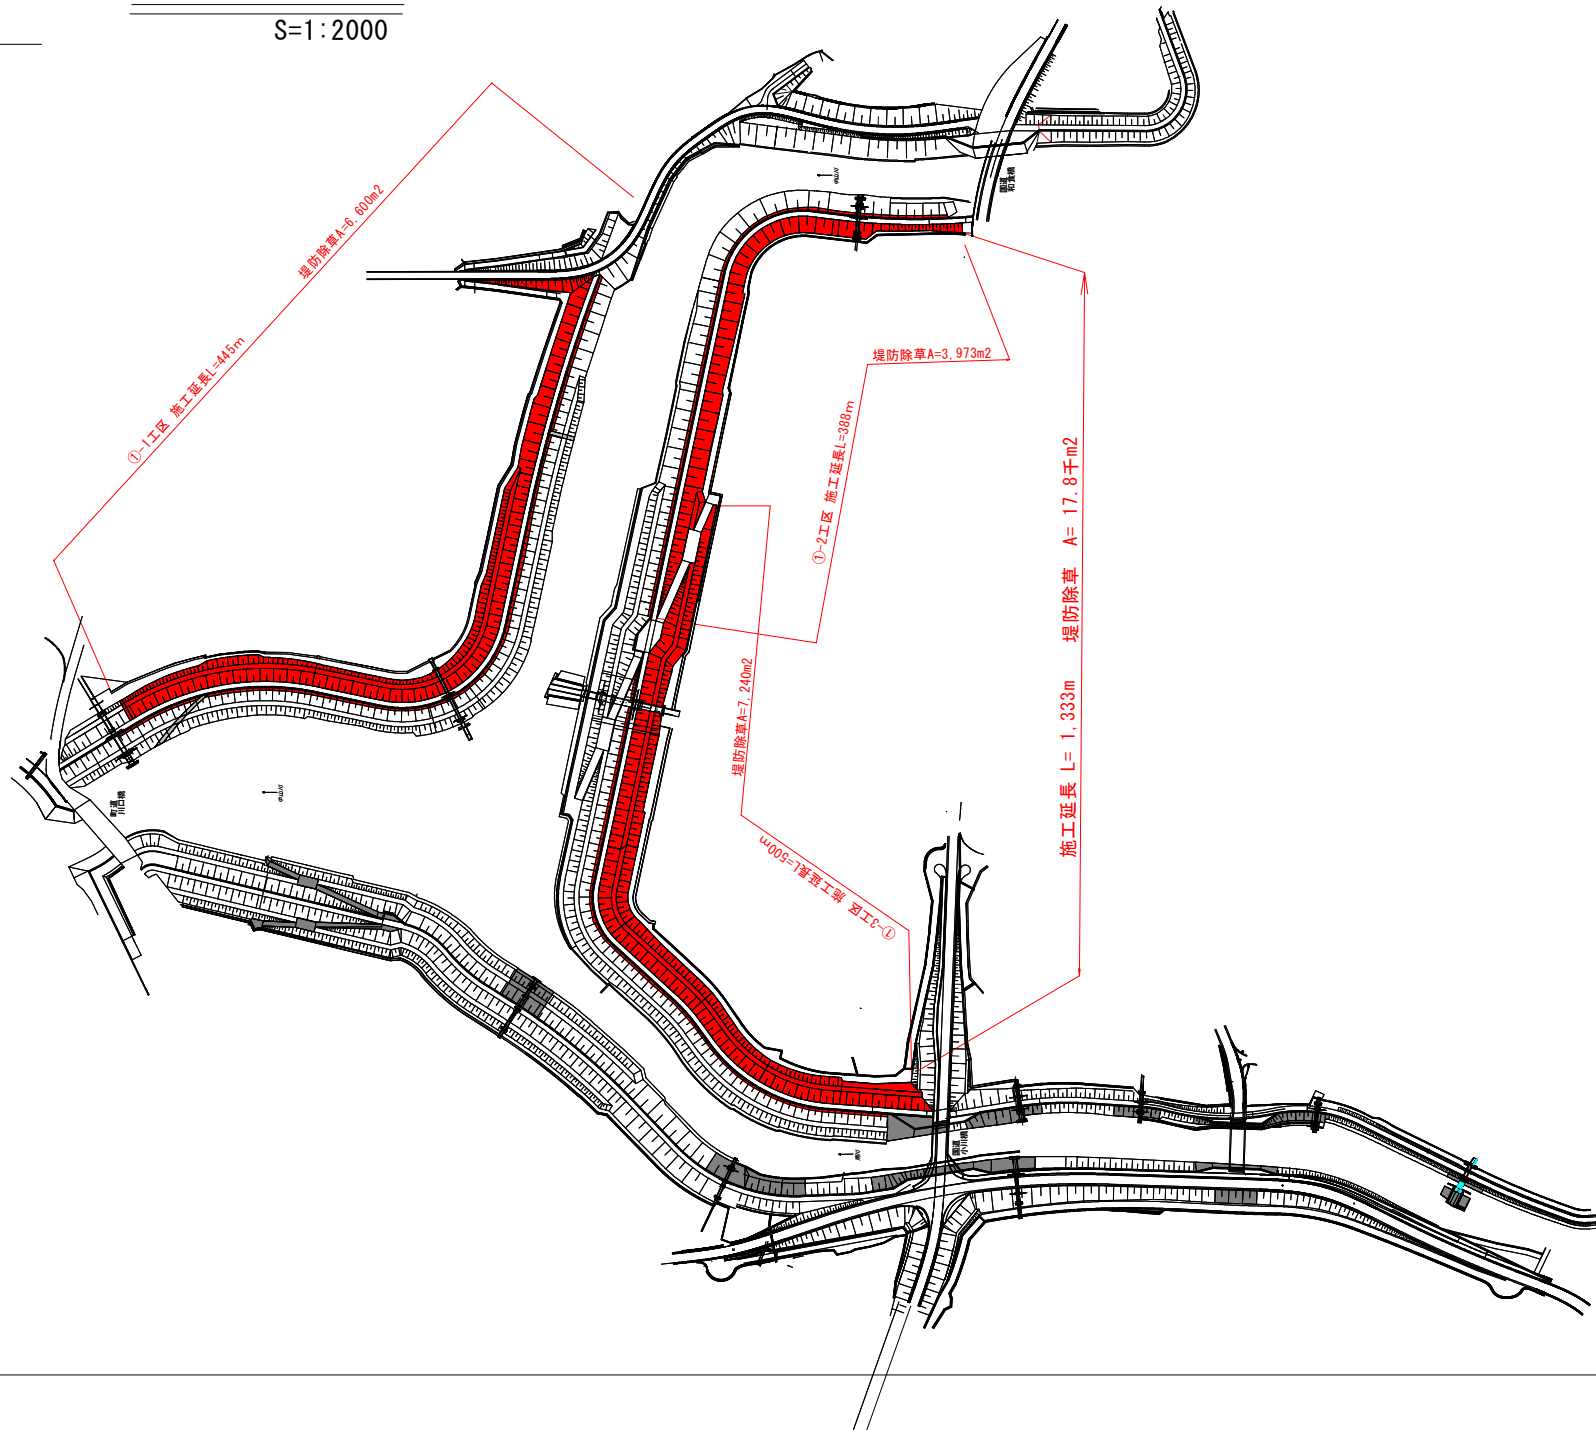

平面図

S=1:2000





当初設計図面

工事名	和歌山 中山川地 那賀・和食部 河川維持業務		
路線名等	中山川地		
委託業務箇所	那賀郡那賀町和食部		
図面名	平面図		
縮尺	S=1:2000	図面番号	1 / 4
会社名			
事業者名	徳島県阿南南土整備事務所<那賀支所>		


縮尺 V=1 : 250
H=1 : 500

施工延長①-1工区 L=445.0m

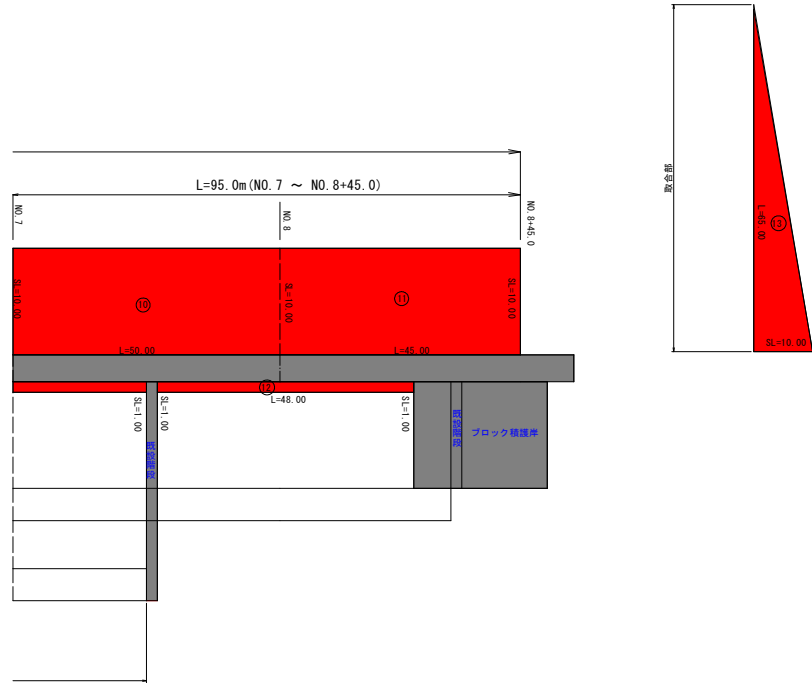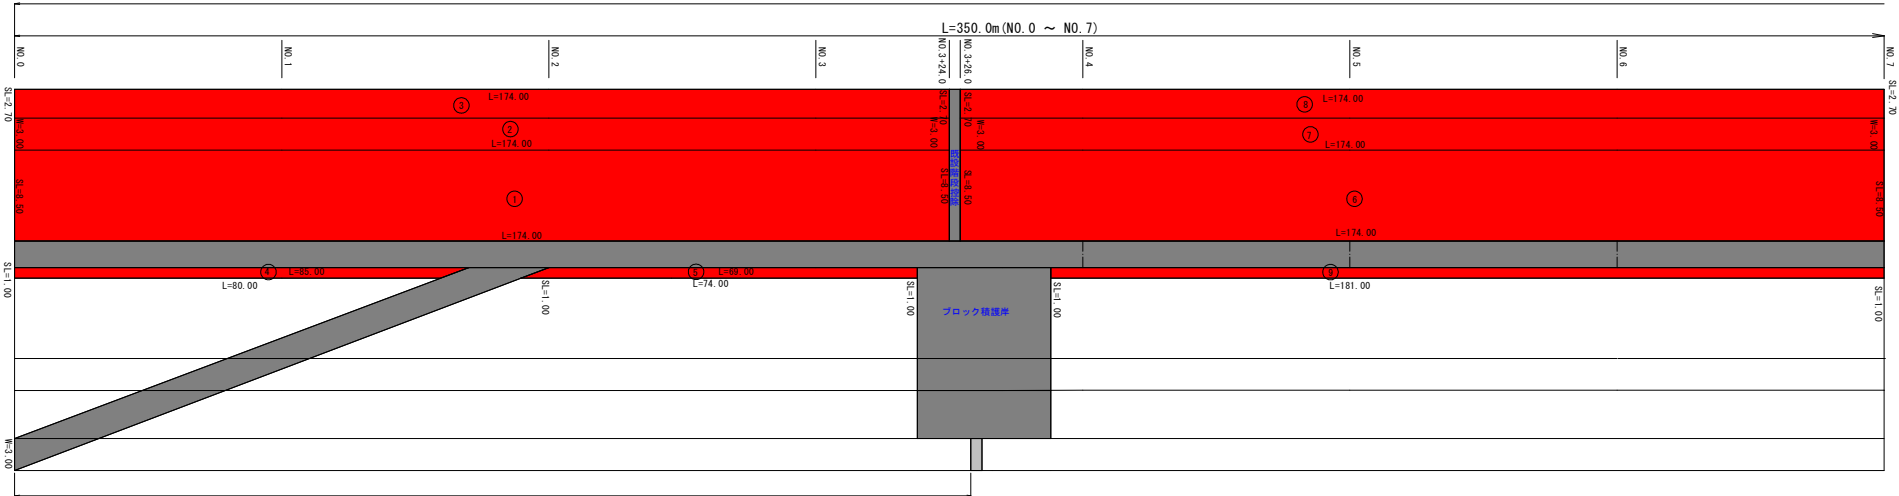


当初設計図面

工 事 名	那覇土 中山川他 那賀・和食郷 河川維持養路		
路線名等	中山川他		
委託業務箇所	那賀郡那賀町和食郷		
図 面 名	展 開 図 (1)		
縮 尺	図 示	図面番号	2 / 4
会 社 名			
事業者名	徳島県阿南県土整備事務所<那賀支所>		

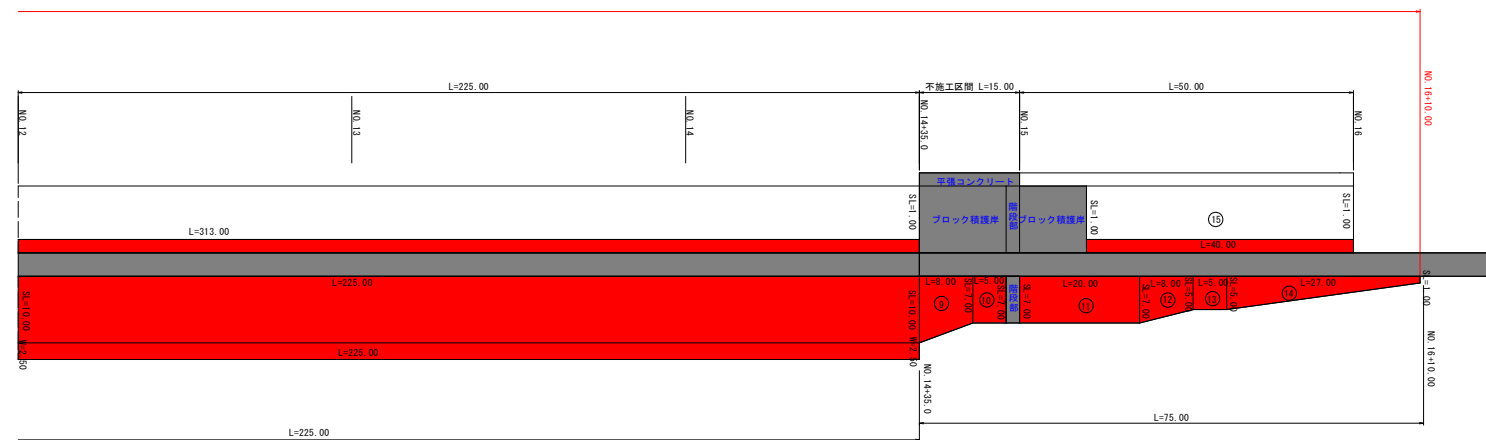

工 事 名	昭陽庄 中山川池 那賀 和食館 河川維持業務		
路線名等	中山川池		
委託業務箇所	那賀郡那賀町和食館		
図 面 名	展 開 図 (2)		
縮 尺	S=1:400	図面番号	3 / 4
会 社 名			
事業者名	徳島県阿南市立整備事務所(那賀支所)		

①-3工区 施工延長 L=500.0m

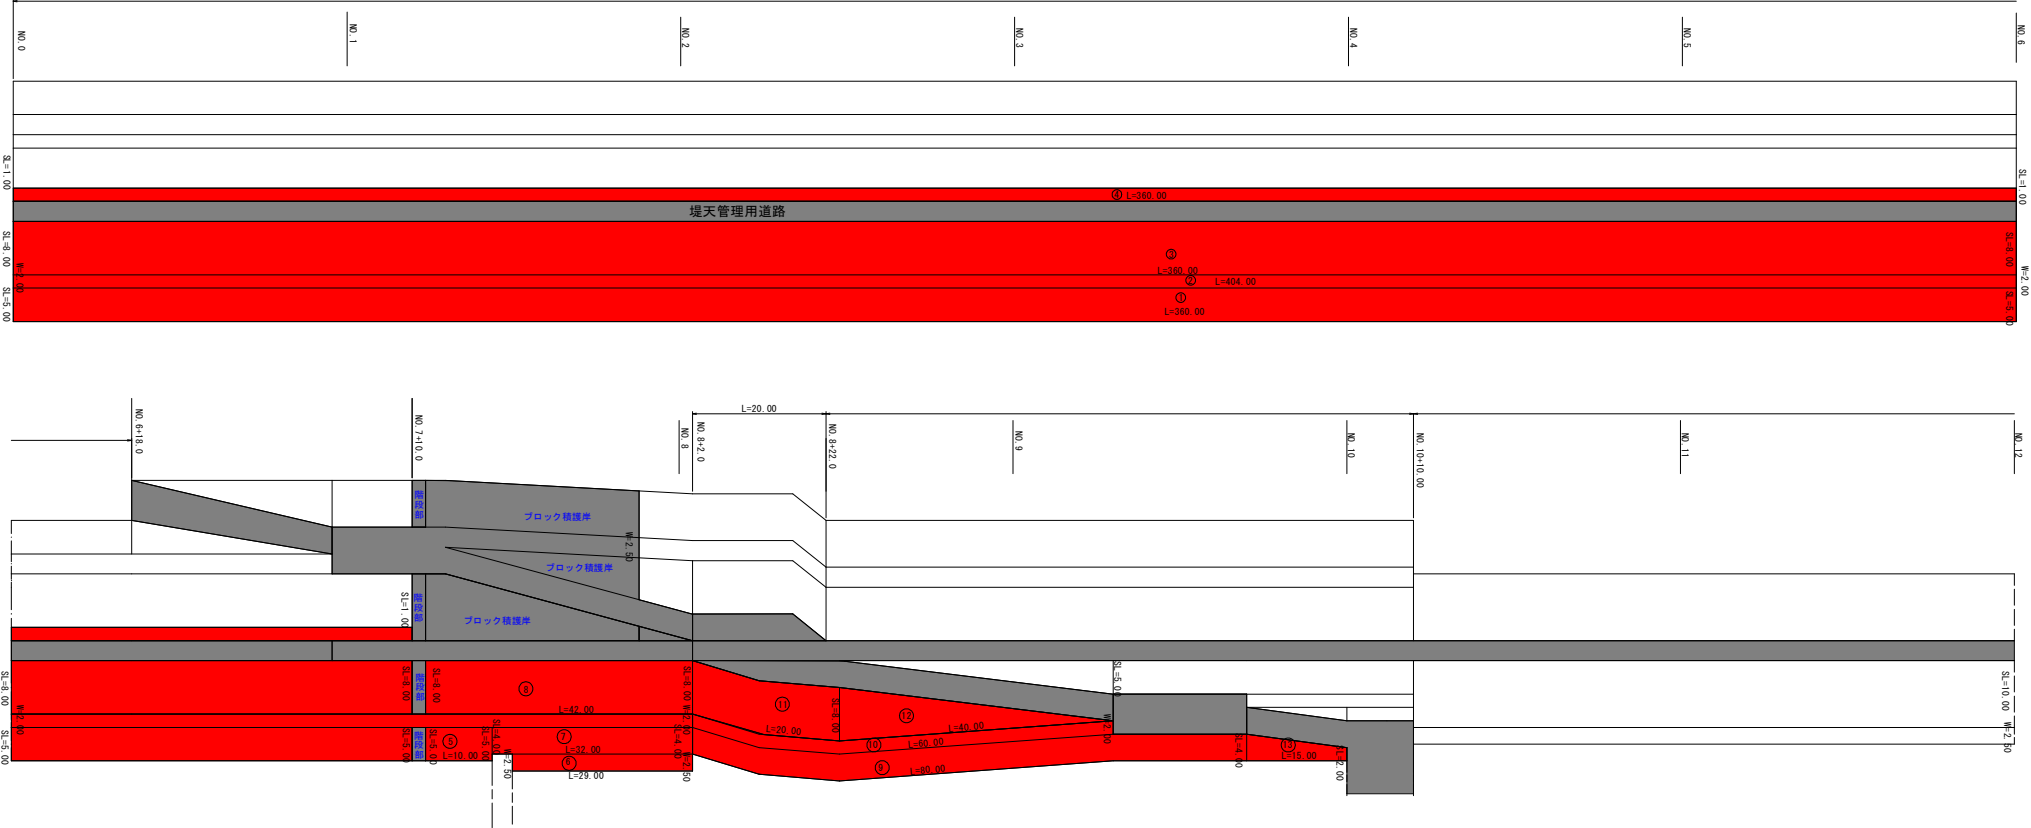

当初設計図面			
工 事 名	昭基土 中山川地 那賀・和食部 河川維持業務		
路線名等	中山川地		
委託業務箇所	那賀郡那賀町和食部		
図 面 名	展 開 図 (3)		
縮 尺	図 示	図面番号	4 / 4
会 社 名			
事業者名	徳島県阿南県土整備事務所(那賀支所)		