


施設計画平面図 S=1:250

令和8年度
令和9年度（予定）

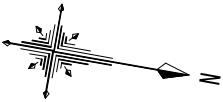

4級基準点リスト

点名	X座標	Y座標	標高
T-1	137630.939	104976.522	51.147
T-2	137664.648	104984.271	52.108
T-3	137694.045	104949.587	49.509
T-4	137688.908	104922.878	48.568
T-5	137638.357	104919.199	43.869


補助基準点リスト

点名	X座標	Y座標	標高
T-1-1	137630.687	105000.418	52.344
T-1-2	137593.074	104991.417	51.163
T-1-3	137622.308	104950.381	50.660
T-1-4	137624.248	104943.622	50.896
T-1-5	137661.445	104933.872	50.761
T-1-6	137683.980	104945.795	51.802
T-2-1	137676.027	104970.843	51.625
T-3-1	137702.739	104937.582	49.670
T-4-1	137667.571	104915.121	46.402
T-5-1	137616.582	104927.356	41.810

測量基線測点リスト

点名	X座標	Y座標
NO.0	137597.919	104995.780
NO.1	137606.041	104989.946
NO.2	137614.162	104984.111
NO.3	137622.284	104978.277
NO.4	137630.405	104972.442
NO.5	137638.527	104966.608
NO.6	137646.648	104960.774
NO.7	137654.770	104954.939
NO.8	137662.892	104949.105
NO.9	137671.013	104943.271
NO.10	137679.135	104937.436


施工延長 L=46.7m

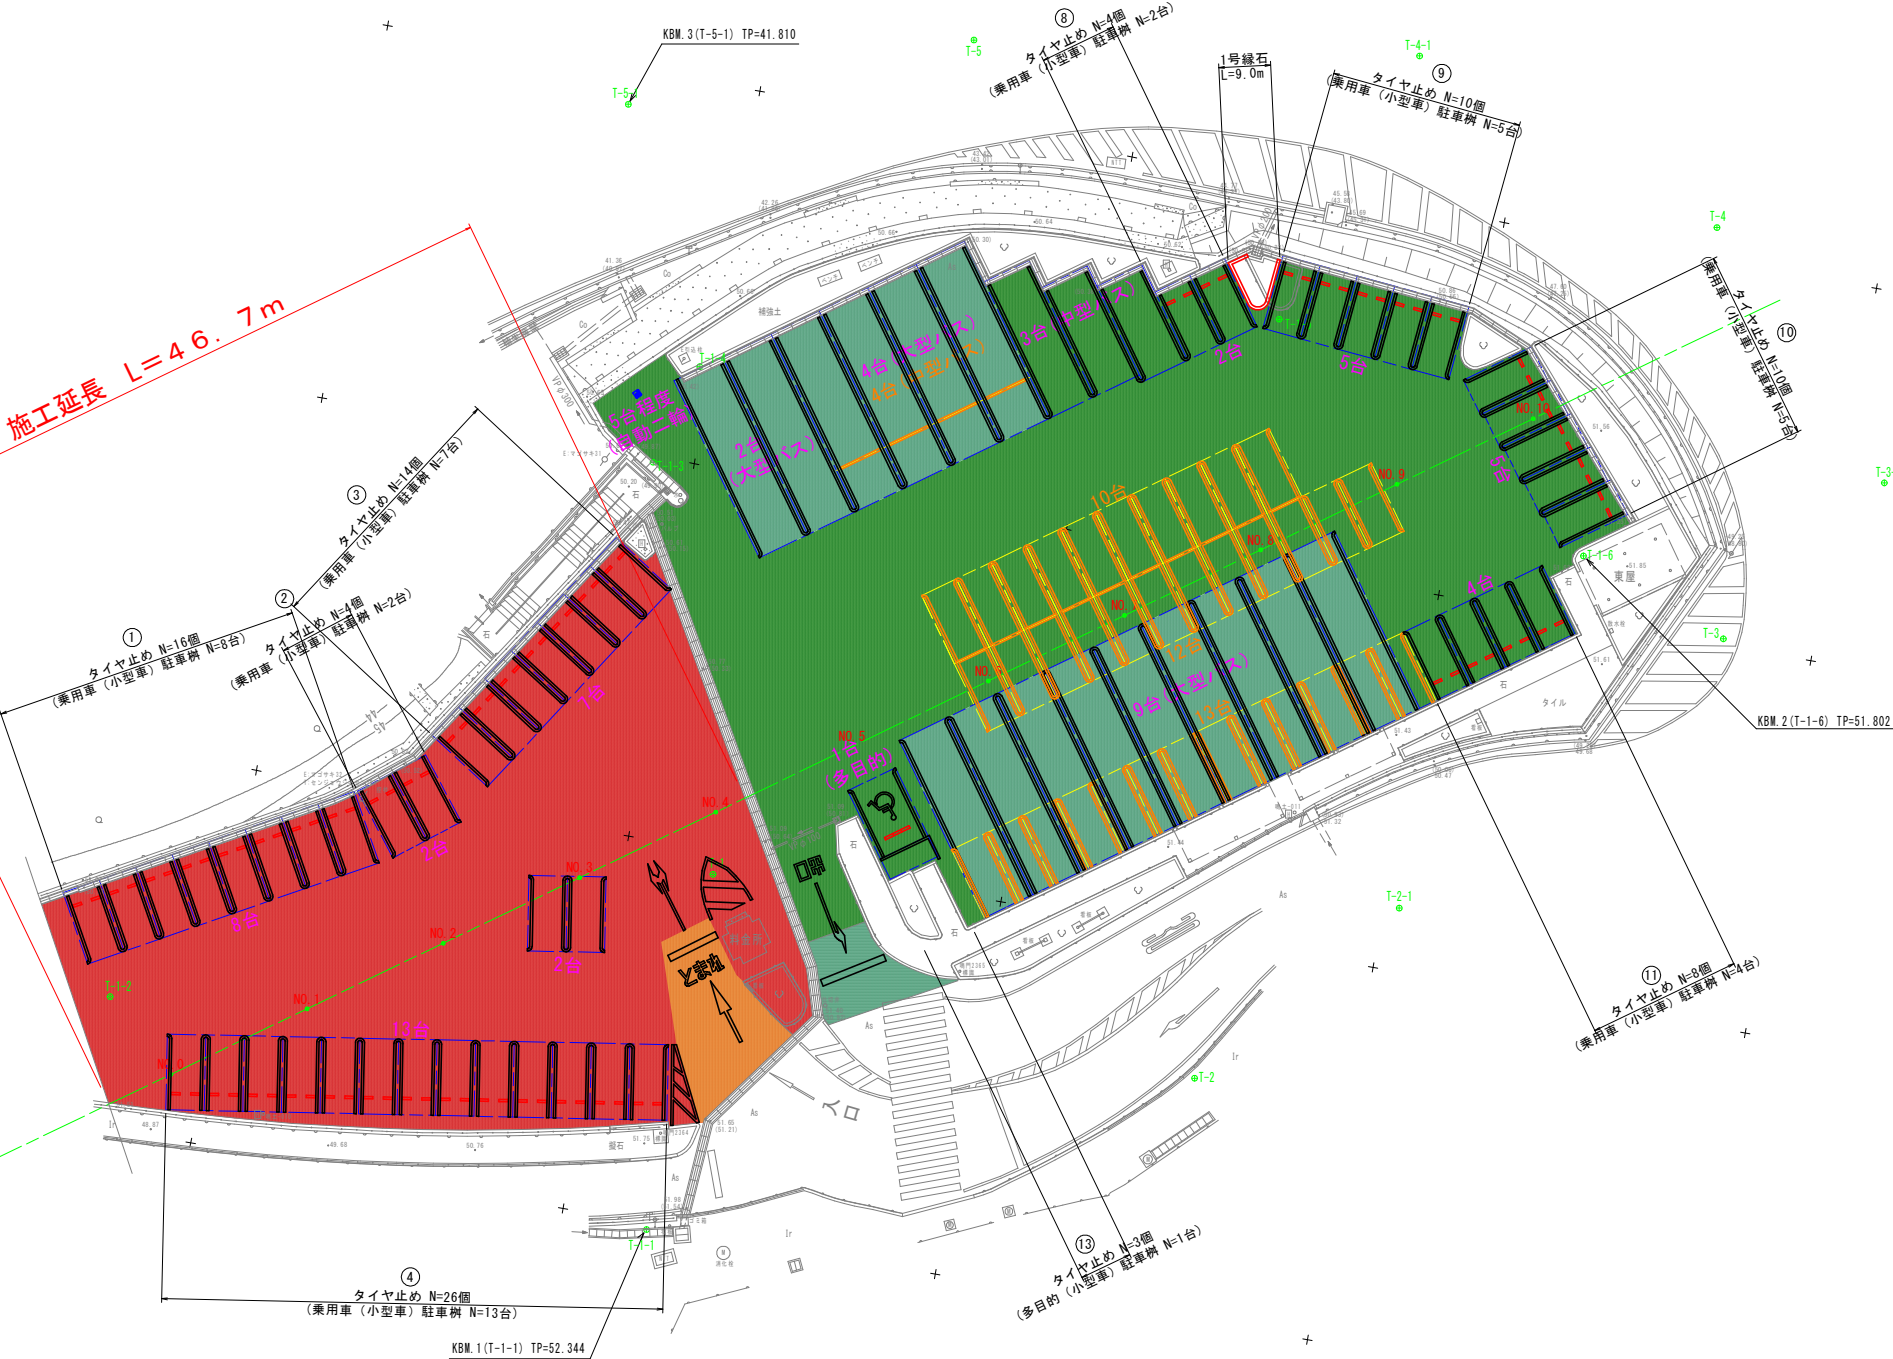

工事名	R8サス 瀬戸内海国立公園 鳴・鳴門 鳴門公園第1駐車場再整備工事		
路線名等	瀬戸内海国立公園		
工事箇所	鳴門市鳴門町土佐泊浦		
図面名	施設計画平面図		
縮尺	1:250	図面番号	1 / 13
施工年度	令和8年度		
事業者名	徳島県生活環境部サステナブル社会推進課		

造成計画平面図 S=1:250

令和8年度
令和9年度（予定）

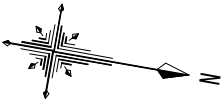

4級基準点リスト

点名	X座標	Y座標	標高
T-1	137630.939	104976.522	51.147
T-2	137664.648	104984.271	52.108
T-3	137694.045	104949.587	49.509
T-4	137688.908	104922.878	48.568
T-5	137638.357	104919.199	43.869

補助基準点リスト

点名	X座標	Y座標	標高
T-1-1	137630.687	105000.418	52.344
T-1-2	137593.074	104991.417	51.163
T-1-3	137622.308	104950.381	50.660
T-1-4	137624.248	104943.622	50.896
T-1-5	137661.445	104933.872	50.761
T-1-6	137683.980	104945.795	51.802
T-2-1	137676.027	104970.843	51.625
T-3-1	137702.739	104937.582	49.670
T-4-1	137667.571	104915.121	46.402
T-5-1	137616.582	104927.356	41.810


測量基線測点リスト

点名	X座標	Y座標
NO.0	137597.919	104995.780
NO.1	137606.041	104989.946
NO.2	137614.162	104984.111
NO.3	137622.284	104978.277
NO.4	137630.405	104972.442
NO.5	137638.527	104966.608
NO.6	137646.648	104960.774
NO.7	137654.770	104954.939
NO.8	137662.892	104949.105
NO.9	137671.013	104943.271
NO.10	137679.135	104937.436

※舗装外周計画高()は現地合せとする。

工事名	R8サス 瀬戸内海国立公園 鳴門公園第1駐車場再整備工事		
路線名等	瀬戸内海国立公園		
工事箇所	鳴門市鳴門町土佐泊浦		
図面名	造成計画平面図		
縮尺	1:250	図面番号	2 / 13
施工年度	令和8年度		
事業者名	徳島県生活環境部サステナブル社会推進課		

寸法割付平面図 S=1:250

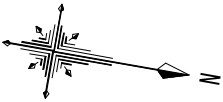

施工延長 L=46.7m

4級基準点リスト

点名	X座標	Y座標	標高
T-1	137630.939	104976.522	51.147
T-2	137664.648	104984.271	52.108
T-3	137694.045	104949.587	49.509
T-4	137688.908	104922.878	48.568
T-5	137638.357	104919.199	43.869

補助基準点リスト

点名	X座標	Y座標	標高
T-1-1	137630.687	105000.418	52.344
T-1-2	137593.074	104991.417	51.163
T-1-3	137622.308	104950.381	50.660
T-1-4	137624.248	104943.622	50.896
T-1-5	137661.445	104933.872	50.761
T-1-6	137683.980	104945.795	51.802
T-2-1	137676.027	104970.843	51.625
T-3-1	137702.739	104937.582	49.670
T-4-1	137667.571	104915.121	46.402
T-5-1	137616.582	104927.356	41.810

測量基線測点リスト

点名	X座標	Y座標
NO.0	137597.919	104995.780
NO.1	137606.041	104989.946
NO.2	137614.162	104984.111
NO.3	137622.284	104978.277
NO.4	137630.405	104972.442
NO.5	137638.527	104966.608
NO.6	137646.648	104960.774
NO.7	137654.770	104954.939
NO.8	137662.892	104949.105
NO.9	137671.013	104943.271
NO.10	137679.135	104937.436

駐車台数


対象車両	平常時	混雑時
大型バス	15	2
中型バス	3	7
乗用車(小型車)	48	83
多目的(小型車)	1	1
自動二輪	5	5

工事名	R8サス 瀬戸内海国立公園 鳴門公園第1駐車場再整備工事		
路線名等	瀬戸内海国立公園		
工事箇所	鳴門市鳴門町土佐泊浦		
図面名	寸法割付平面図		
縮尺	1:250	図面番号	3 / 13
施工年度	令和8年度		
事業者名	徳島県生活環境部サステナブル社会推進課		

舗装計画平面図 S=1:250



令和8年度
令和9年度（予定）

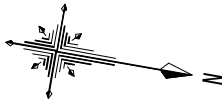

4級基準点リスト

点名	X座標	Y座標	標高
T-1	137630.939	104976.522	51.147
T-2	137664.648	104984.271	52.108
T-3	137694.045	104949.587	49.509
T-4	137688.908	104922.878	48.568
T-5	137638.357	104919.199	43.869

補助基準点リスト

点名	X座標	Y座標	標高
T-1-1	137630.687	105000.418	52.344
T-1-2	137593.074	104991.417	51.163
T-1-3	137622.308	104950.381	50.660
T-1-4	137624.248	104943.622	50.896
T-1-5	137661.445	104933.872	50.761
T-1-6	137683.980	104945.795	51.802
T-2-1	137676.027	104970.843	51.625
T-3-1	137702.739	104937.582	49.670
T-4-1	137667.571	104915.121	46.402
T-5-1	137616.582	104927.356	41.810


測量基線測点リスト

点名	X座標	Y座標
NO.0	137597.919	104995.780
NO.1	137606.041	104989.946
NO.2	137614.162	104984.111
NO.3	137622.284	104978.277
NO.4	137630.405	104972.442
NO.5	137638.527	104966.608
NO.6	137646.648	104960.774
NO.7	137654.770	104954.939
NO.8	137662.892	104949.105
NO.9	137671.013	104943.271
NO.10	137679.135	104937.436

工事名	R8サス 瀬戸内海国立公園 鳴門公園第1駐車場再整備工事		
路線名等	瀬戸内海国立公園		
工事箇所	鳴門市鳴門町土佐泊浦		
図面名	舗装計画平面図		
縮尺	1:250	図面番号	4 / 13
施工年度	令和8年度		
事業者名	徳島県生活環境部サステナブル社会推進課		

縦断図

V=1:100
H=1:250

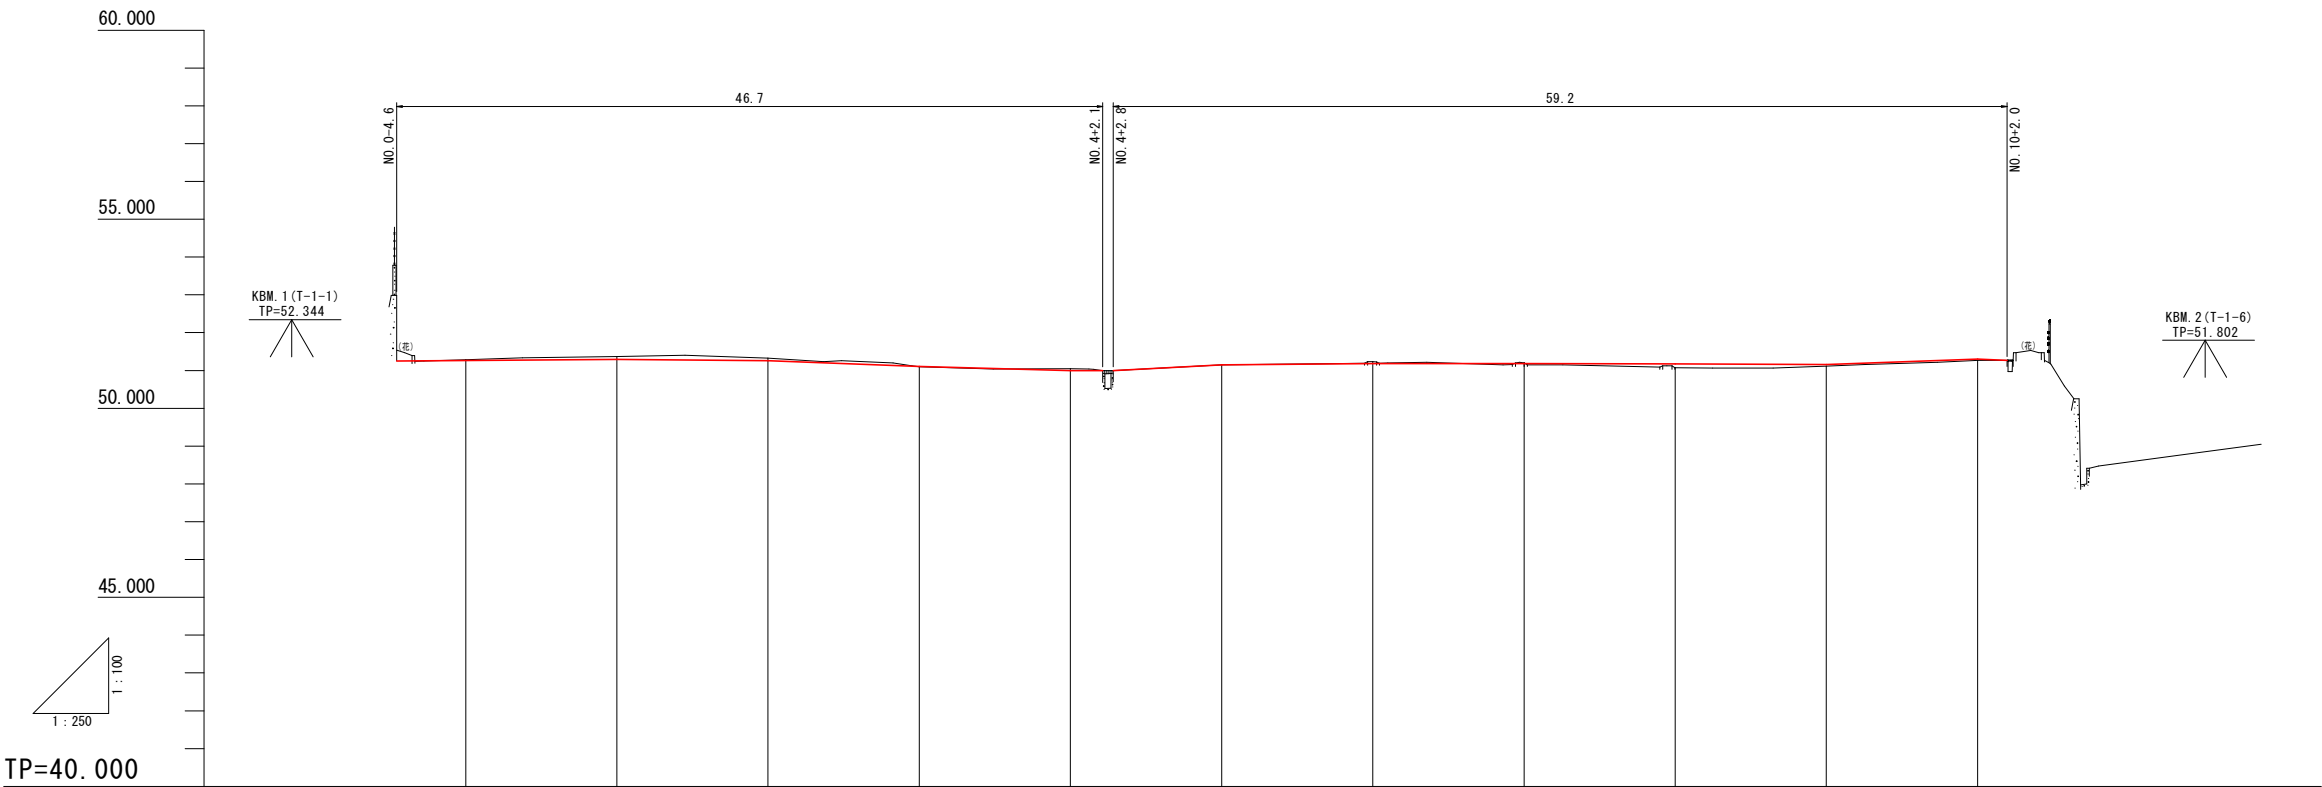


勾配及び延長											
盛土高				0.002				0.088	0.045	0.031	
切土高		0.023	0.078	0.072		0.049	0.002	0.047	0.023		
計画高		51.260	51.289	51.259	51.103	50.996	51.145	51.183	51.179	51.174	51.156
地盤高		51.283	51.367	51.331	51.101	51.045	51.147	51.230	51.202	51.076	51.111
追加距離		0.000	10.000	20.000	30.000	40.000	50.000	60.000	70.000	80.000	90.000
点間距離		0.000	10.000	10.000	10.000	10.000	10.000	10.000	10.000	10.000	10.000
測点		NO. 0	NO. 1	NO. 2	NO. 3	NO. 4	NO. 5	NO. 6	NO. 7	NO. 8	NO. 9
曲線											

工 事 名	R 8 サス 瀬戸内海国立公園 鳴・鳴門 鳴門公園第 1 駐車場再整備工事		
路線名等	瀬戸内海国立公園		
工事箇所	鳴門市鳴門町土佐泊浦		
図 面 名	縦断図		
縮 尺	V=1:100 H=1:250	図面番号	5 / 13
施工年度	令和 8 年度		
事業者名	徳島県生活環境部サステナブル社会推進課		


標準断面図 S=1:100

NO. 7付近

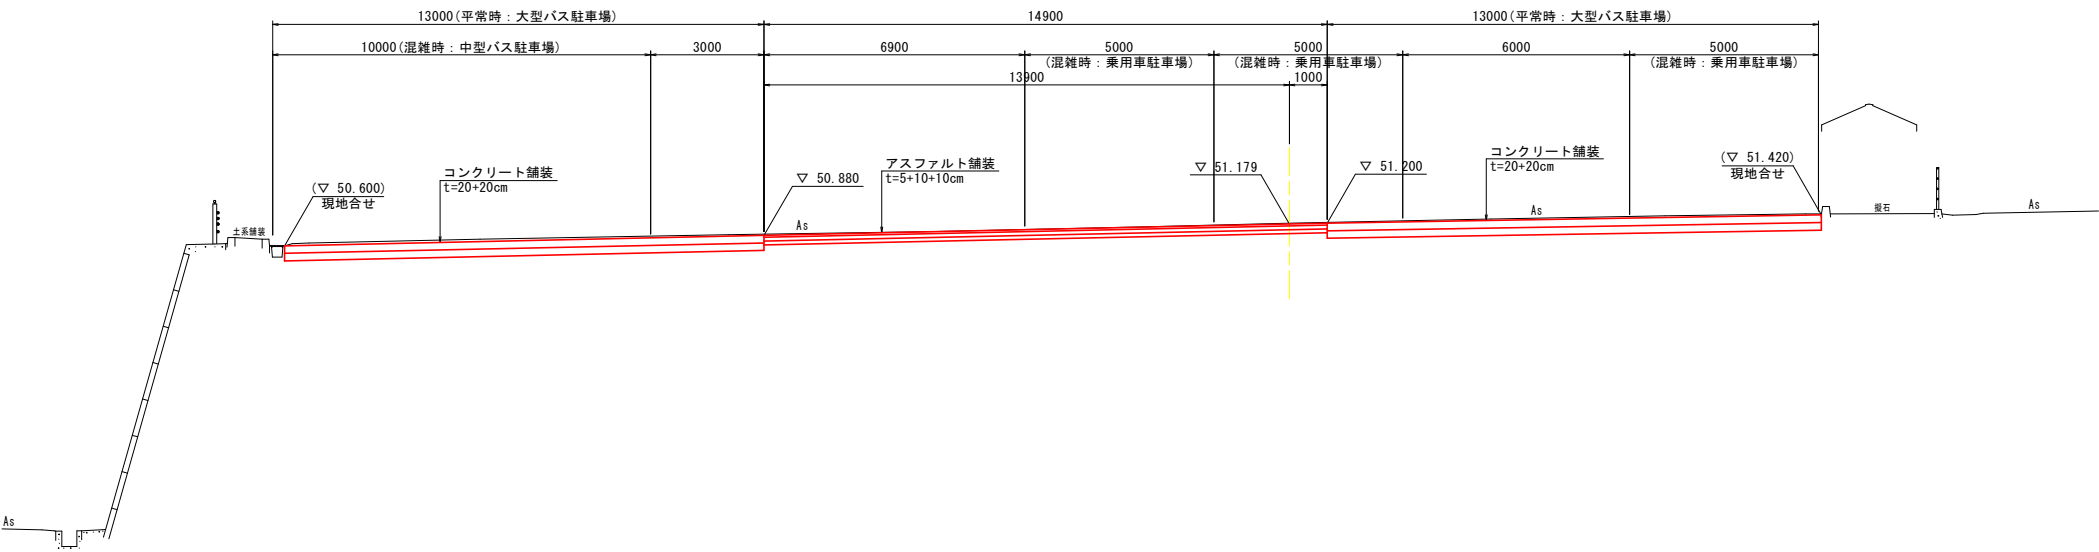

TP=40.000

NO. 2付近

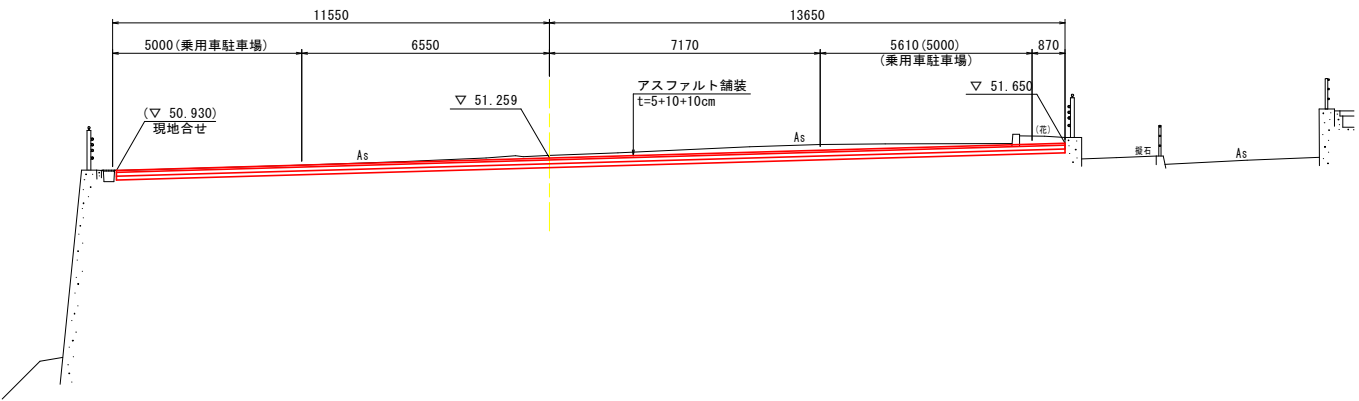

TP=40.000

工 事 名	R 8 サス 瀬戸内海国立公園 鳴門 鳴門公園第1駐車場再整備工事		
路線名等	瀬戸内海国立公園		
工事箇所	鳴門市鳴門町土佐泊浦		
図 面 名	標準断面図		
縮 尺	1:100	図面番号	6 / 13
施工年度	令和8年度		
事業者名	徳島県生活環境部サステナブル社会推進課		

横断図 1 S=1:100

NO. 1

GH=51.367
FH=51.289

NO. 1


名称	規格	数量
掘削	アスファルト/土砂	5.3

NO. 2

GH=51.331
FH=51.259


NO. 2

名称	規格	数量
掘削	アスファルト/土砂	6.8

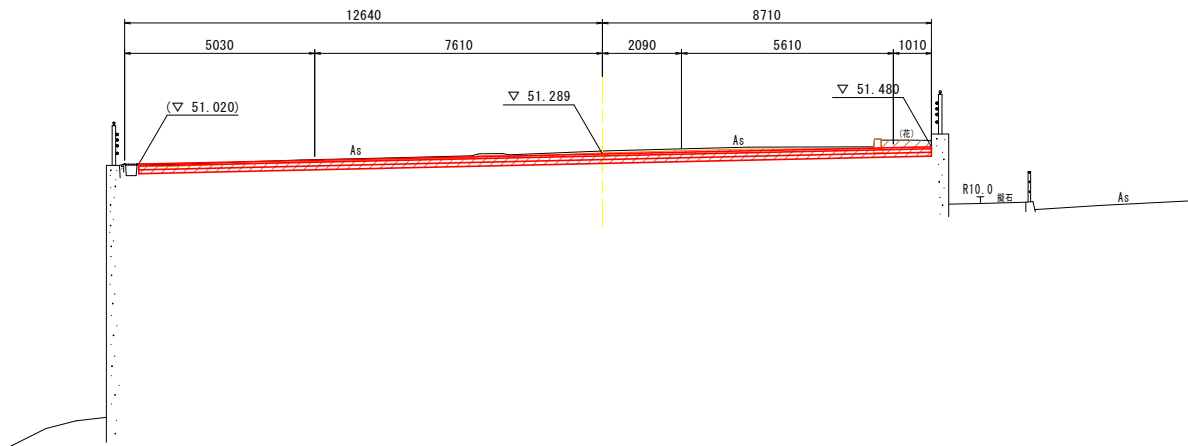

TP=40.000

10.000

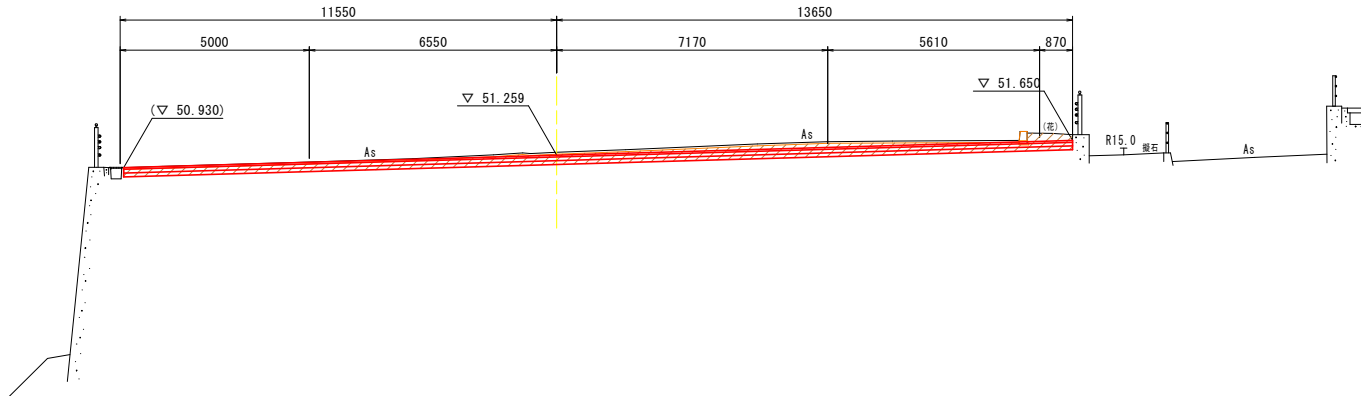

TP=40.000


10.000

NO. 0

GH=51.283
FH=51.260

NO. 0

名称	規格	数量
掘削	アスファルト/土砂	3.1

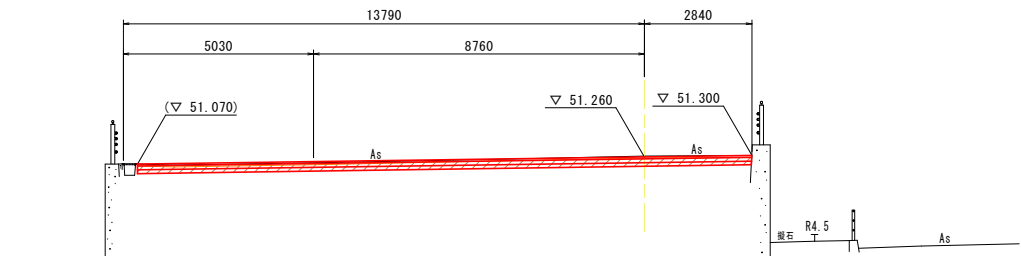

TP=40.000

0.000


工事名	R8サス 瀬戸内海国立公園 鳴・鳴門 鳴門公園第1駐車場再整備工事		
路線名等	瀬戸内海国立公園		
工事箇所	鳴門市鳴門町土佐泊浦		
図面名	横断図 1		
縮尺	1:100	図面番号	7 / 13
施工年度	令和8年度		
事業者名	徳島県生活環境部サステナブル社会推進課		

※諸該版(アスファルト、コンクリート)破砕、境界ブロック撤去数量は撤去工平面図参照

横断図 2 S=1:100

NO. 4
GH=51.045
FH=50.996

NO. 4		
名称	規格	数量
掘削	オーブンカット土砂	7.3

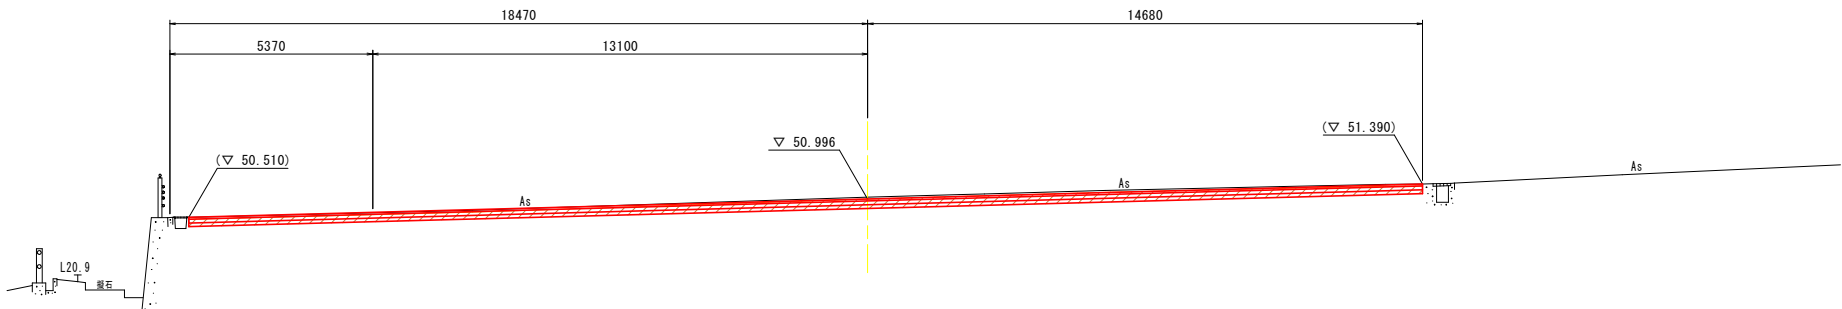


TP=40.000

10.000

NO. 3
GH=51.101
FH=51.103

NO. 3		
名称	規格	数量
掘削	オーブンカット土砂	6.2

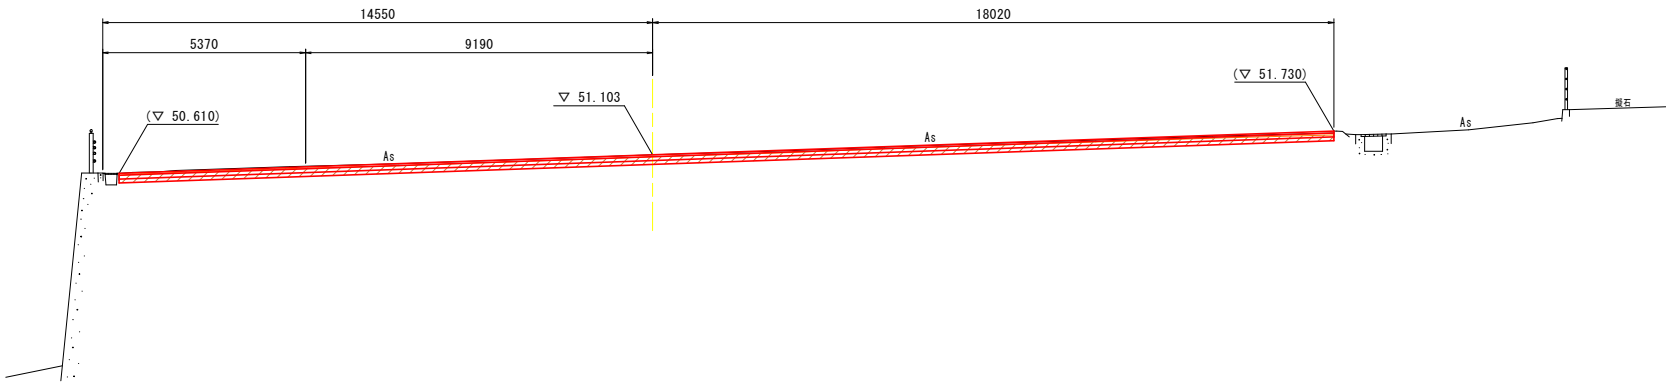

TP=40.000

10.000


※諸該版(アスファルト、コンクリート)破砕、境界ブロック撤去数量は撤去工平面図参照

工 事 名	R 8 サス 瀬戸内海国立公園 鳴・鳴門 鳴門公園第 1 駐車場再整備工事		
路 線 名 等	瀬戸内海国立公園		
工 事 個 所	鳴門市鳴門町土佐泊浦		
図 面 名	横断図 2		
縮 尺	1:100	図面番号	8 / 13
施工年度	令和 8 年度		
事業者名	徳島県生活環境部サステナブル社会推進課		

横断図 3 S=1:100

NO. 6
GH=51.230
FH=51.183


NO. 6		
名称	規格	数量
掘削	オーブンガット土砂	14.3

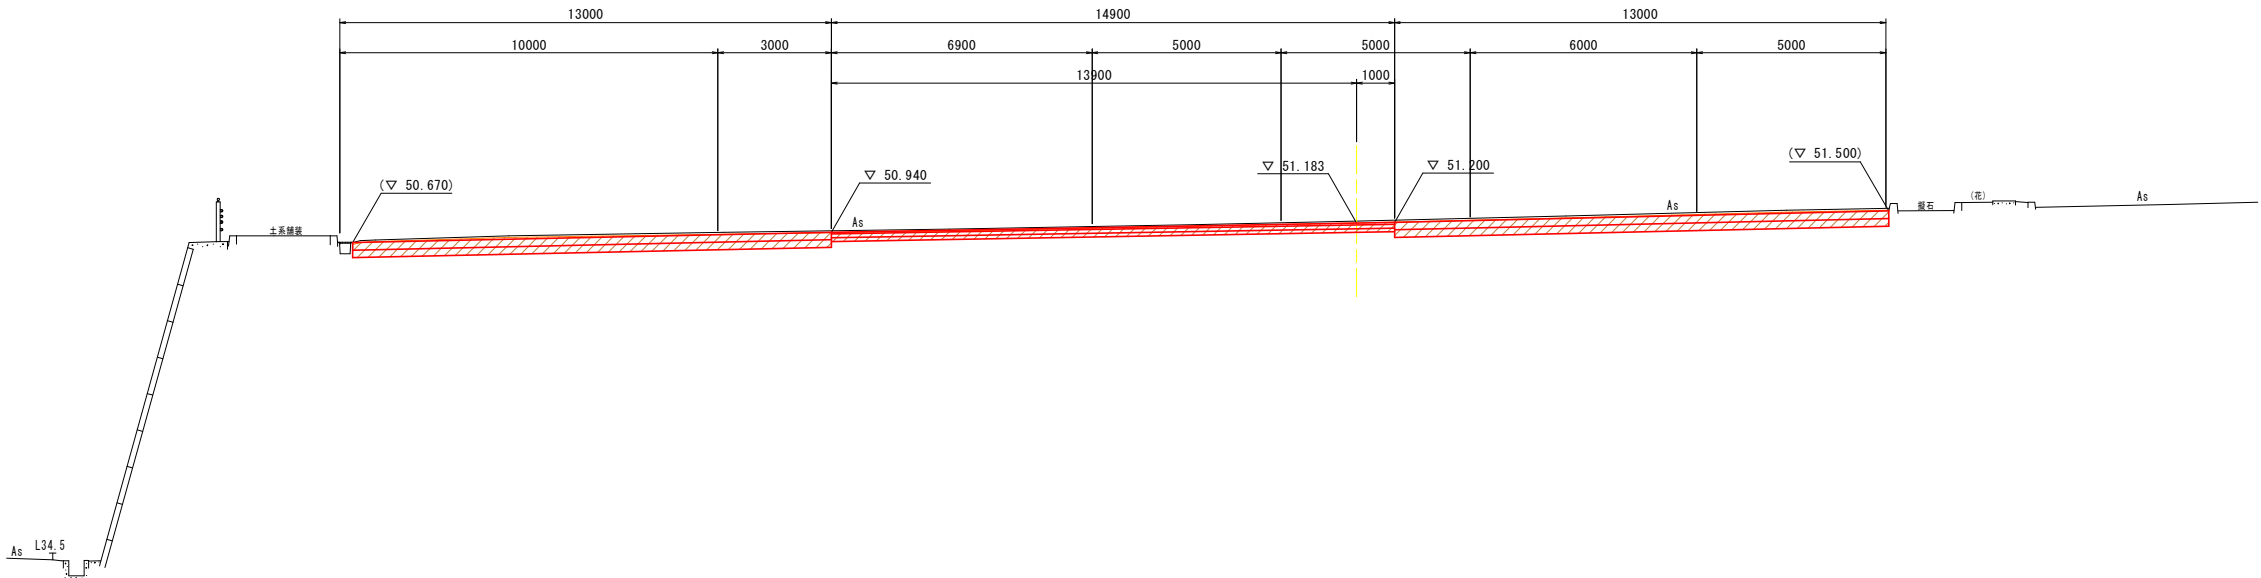

TP=40.000

NO. 5
GH=51.147
FH=51.145

NO. 5		
名称	規格	数量
掘削	オーブンガット土砂	7.2

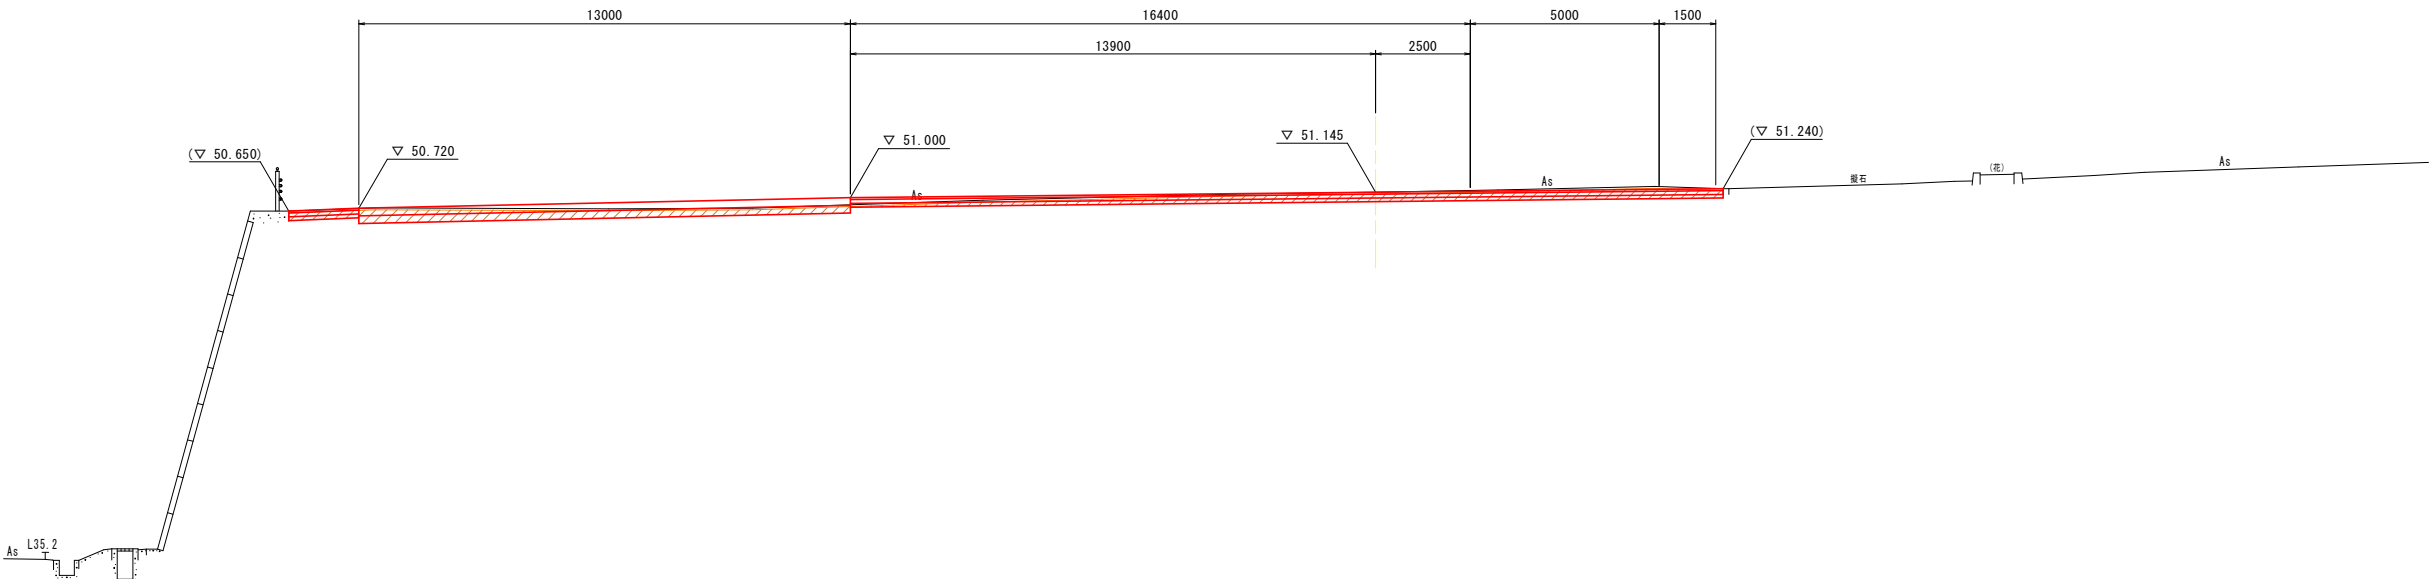

TP=40.000

※諸該版(アスファルト、コンクリート)破砕、境界ブロック撤去数量は撤去工平面図参照

工 事 名	R 8 サス 瀬戸内海国立公園 鳴・鳴門 鳴門公園第 1 駐車場再整備工事		
路 線 名 等	瀬戸内海国立公園		
工 事 個 所	鳴門市鳴門町土佐泊浦		
図 面 名	横断図 3		
縮 尺	1:100	図面番号	9 / 13
施工年度	令和 8 年度		
事 業 者 名	徳島県生活環境部サステナブル社会推進課		


横断図 4 S=1:100

NO. 8

GH=51.076
FH=51.174

NO. 8

名称	規格	数量
掘削	オーブンカット土砂	6.7

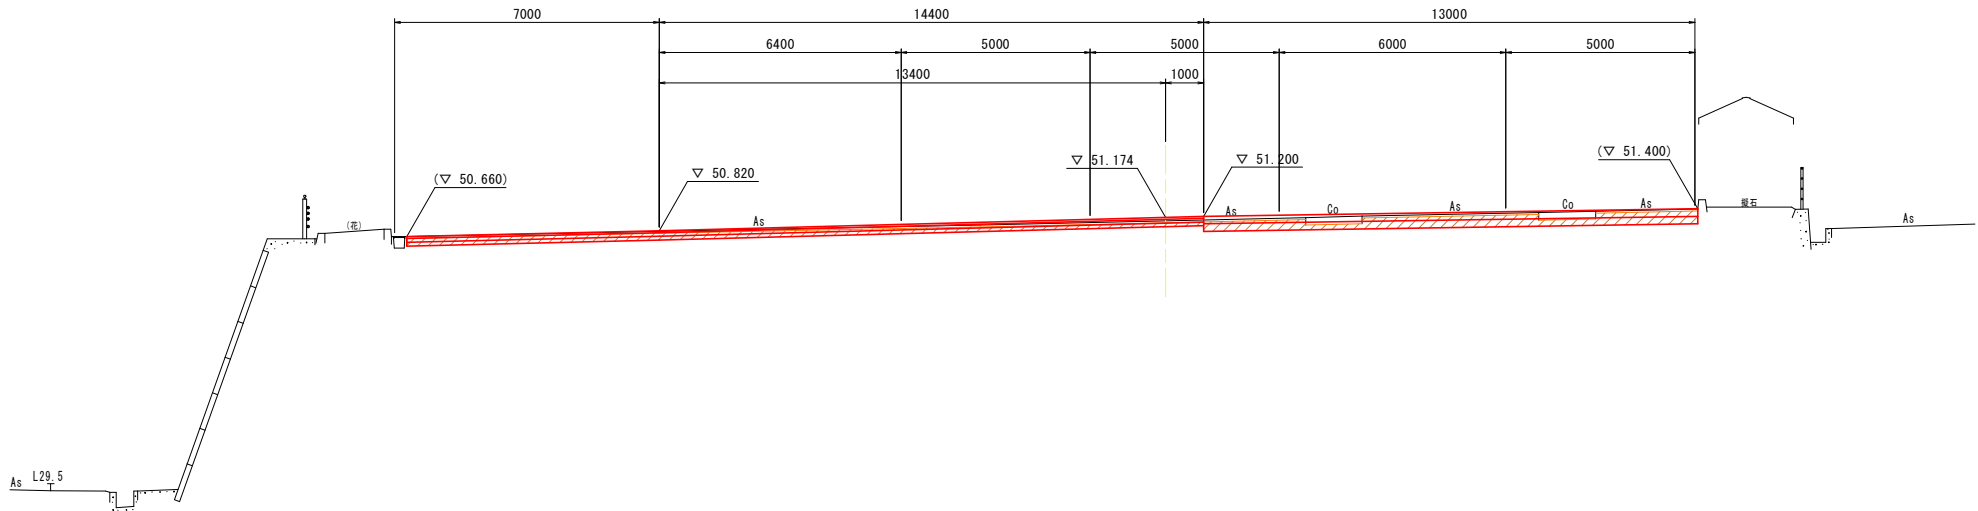

TP=40.000


10.000

NO. 7

GH=51.202
FH=51.179

NO. 7

名称	規格	数量
掘削	オーブンカット土砂	13.4

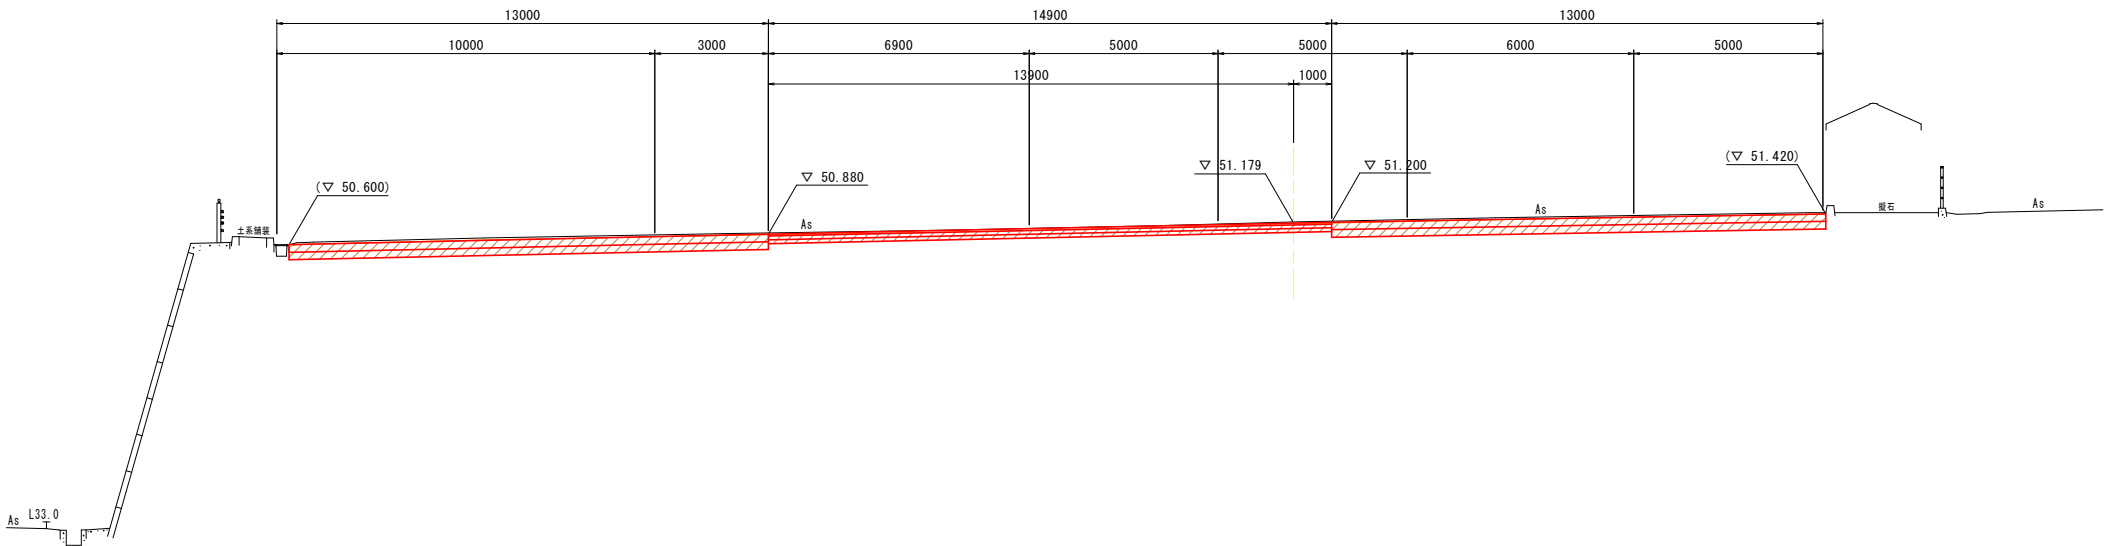

TP=40.000

10.000


※諸該版(アスファルト、コンクリート)破砕、境界ブロック撤去数量は撤去工平面図参照

工 事 名	R 8 サス 瀬戸内海国立公園 鳴・鳴門 鳴門公園第 1 駐車場再整備工事		
路 線 名 等	瀬戸内海国立公園		
工 事 個 所	鳴門市鳴門町土佐泊浦		
図 面 名	横断図 4		
縮 尺	1:100	図面番号	10 / 13
施工年度	令和 8 年度		
事業者名	徳島県生活環境部サステナブル社会推進課		

横断図 5 S=1:100

NO. 10	
GH=51.267	
FH=51.298	

NO. 10		
名称	規格	数量
掘削	オーブンガット土砂	2.6

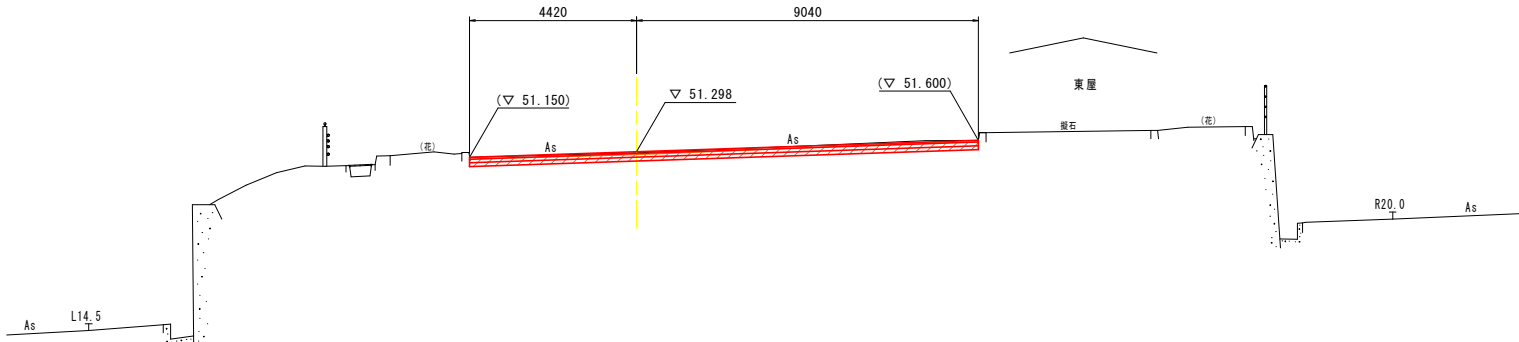


TP=40.000

10.000

NO. 9	
GH=51.111	
FH=51.156	

NO. 9		
名称	規格	数量
掘削	オーブンガット土砂	5.9

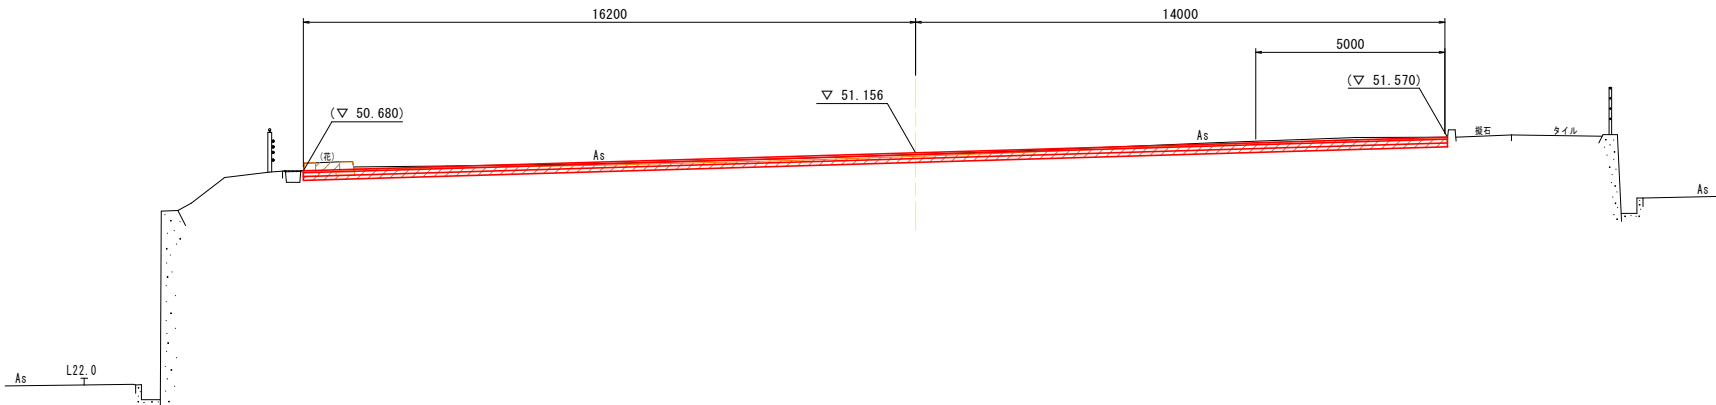

TP=40.000


10.000

※諸該版(アスファルト、コンクリート)破砕、境界ブロック撤去数量は撤去工平面図参照


工 事 名	R 8 サス 瀬戸内海国立公園 鳴・鳴門 鳴門公園第 1 駐車場再整備工事		
路 線 名 等	瀬戸内海国立公園		
工 事 個 所	鳴門市鳴門町土佐泊浦		
図 面 名	横断図 5		
縮 尺	1:100	図面番号	11 / 13
施工年度	令和 8 年度		
事業者名	徳島県生活環境部サステナブル社会推進課		

構造図


アスファルト舗装 S=1:10

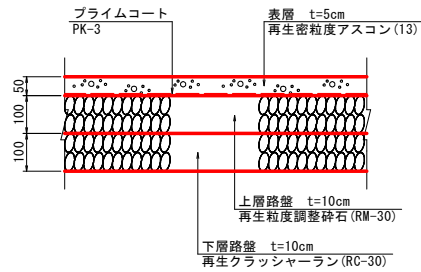


コンクリート舗装 S=1:10

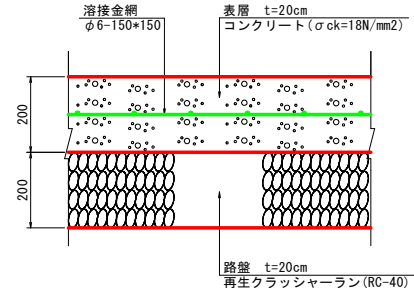


コンクリート舗装目地 S=1:5

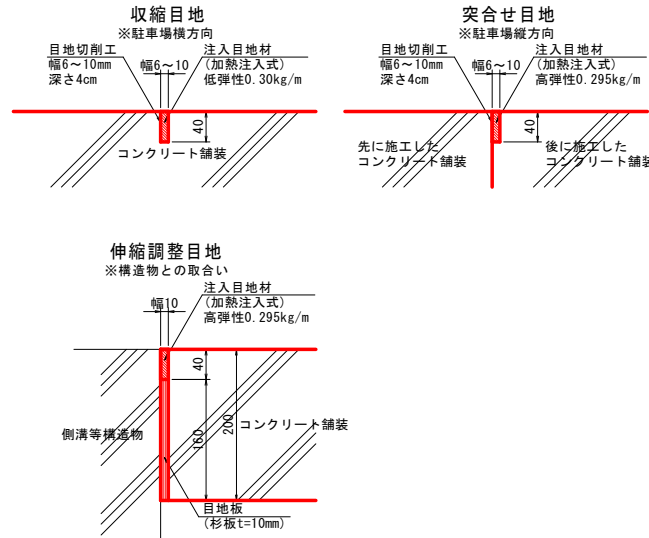




1号縁石 S=1:20

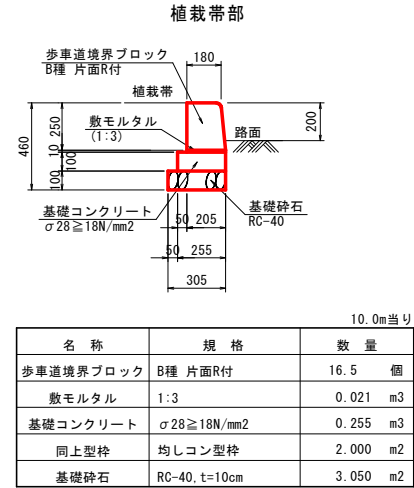


タイヤ止め S=1:10

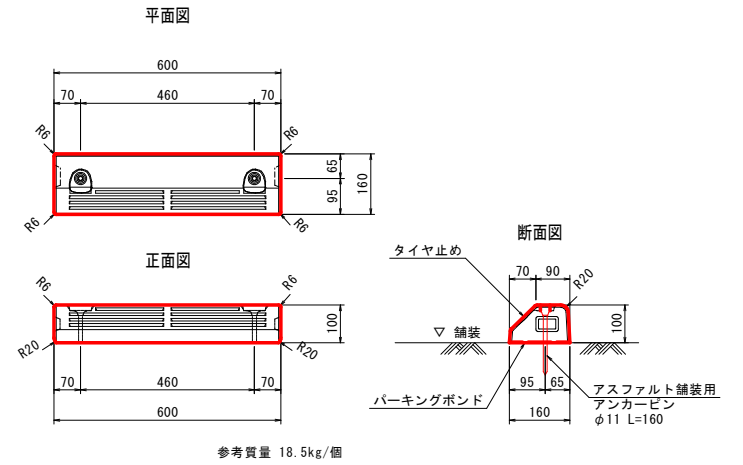


駐車ます S=1:50

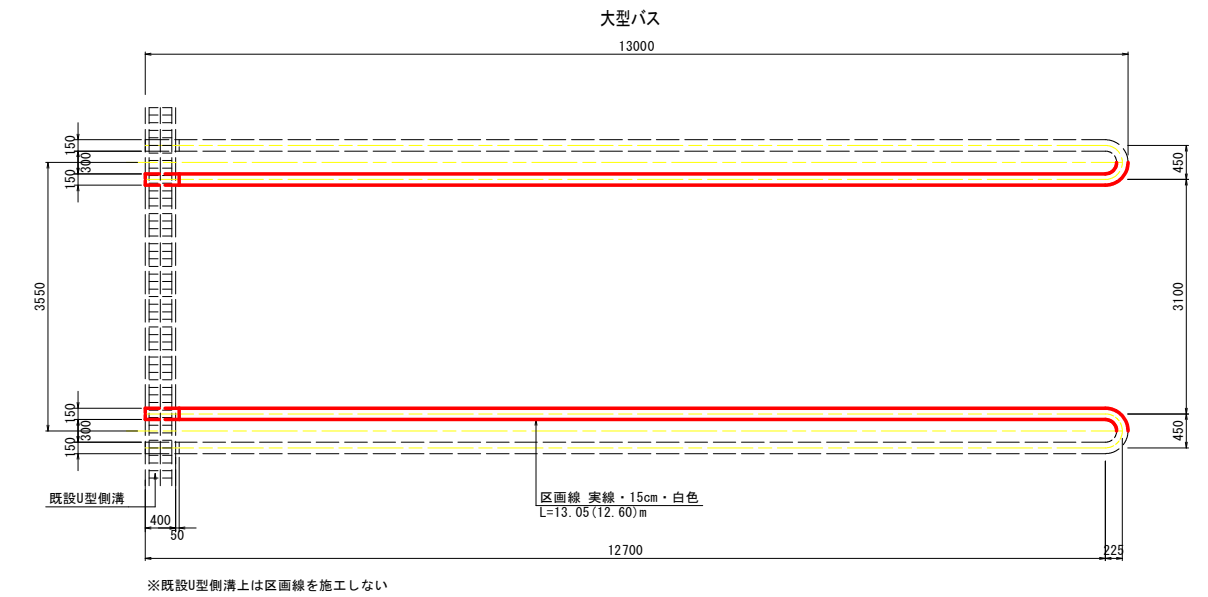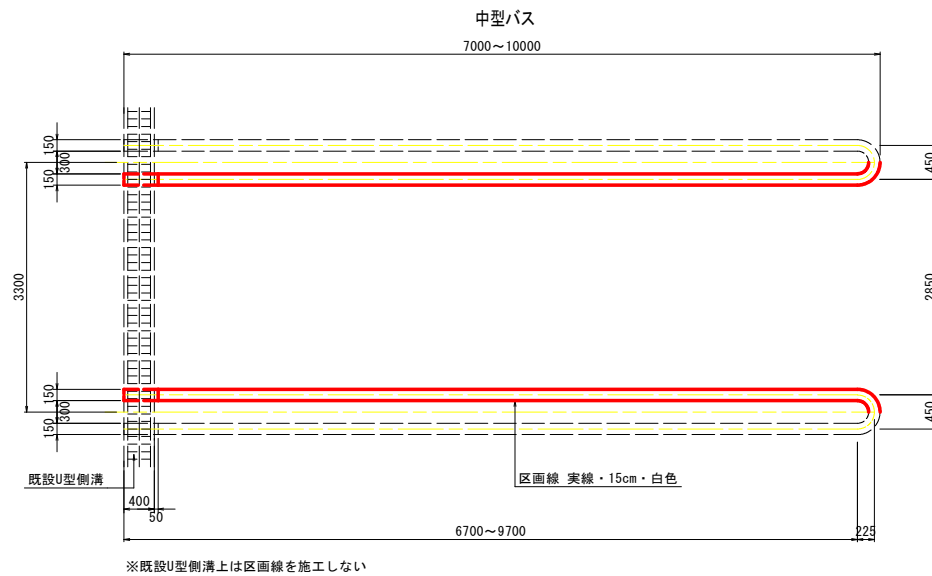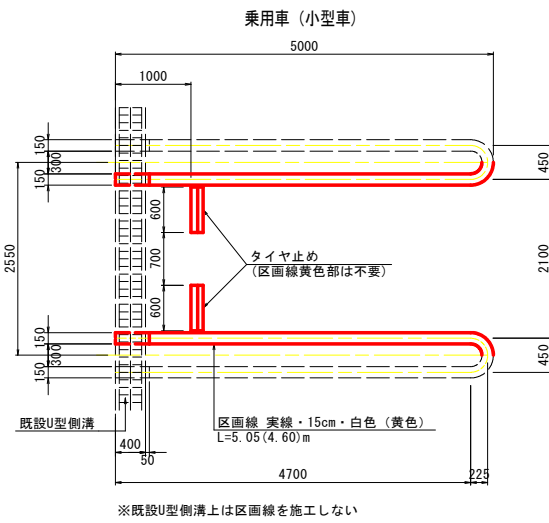


多目的 (小型車)

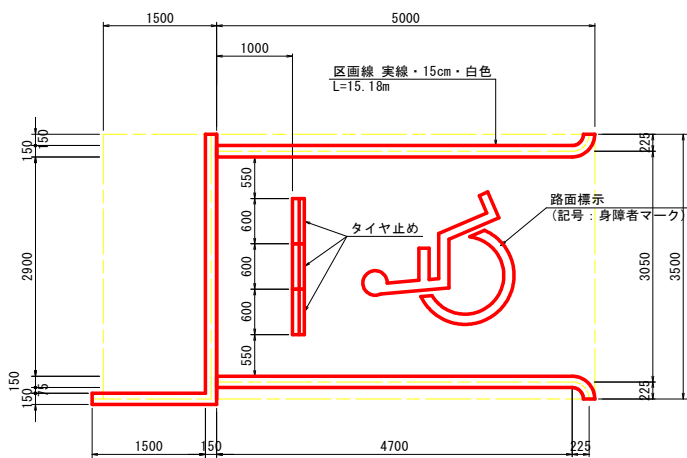


路面標示 (記号) S=1:20

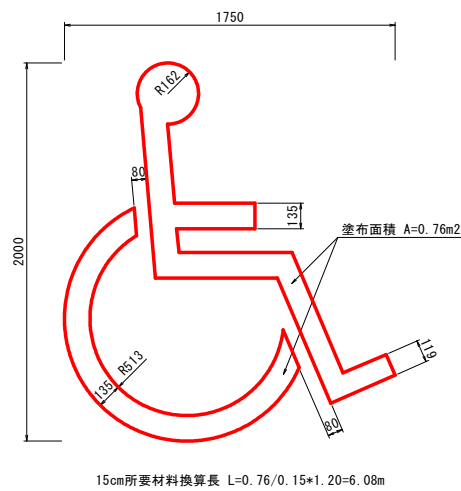

路面標示 (文字) S=1:30

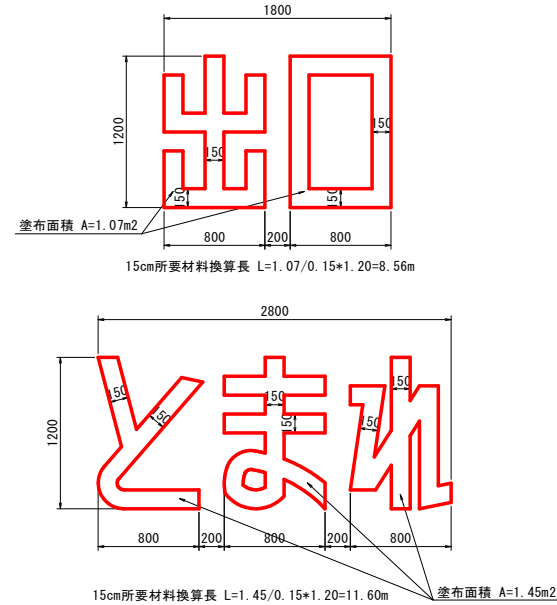


自動二輪車ピクトサイン S=1:5

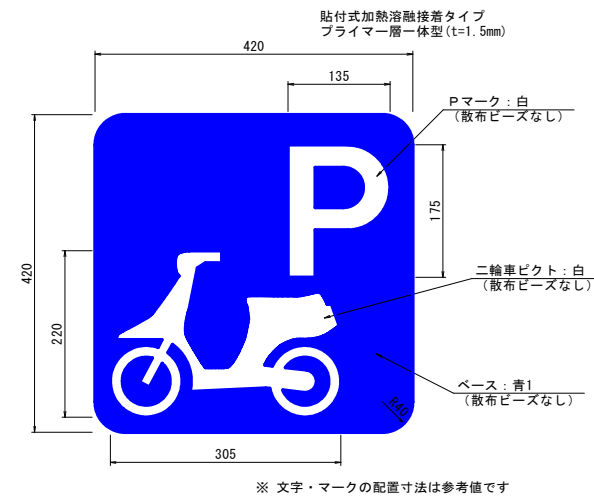

工 事 名	R 8 サス 瀬戸内海国立公園 鳴・鳴門 鳴門公園第1駐車場再整備工事		
路線名等	瀬戸内海国立公園		
工事箇所	鳴門市鳴門町土佐泊浦		
図 面 名	構 造 図		
縮 尺	図示	図面番号	12 / 13
施工年度	令和8年度		
事業者名	徳島県生活環境部サステナブル社会推進課		

撤去平面図 S=1:250

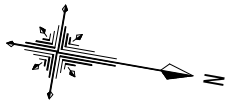

撤去工数量一覧表						
細別	規格	名称	単位数量	延長	数量	備考
境界ブロック撤去	歩車道境界ブロック	①			17.0	
		②			32.6	
		③			9.7	
		小計			59.3 m	
		①			21.9	
		②			21.9	
		③			83.2	
		④			83.2	
		⑤			70.1	
		小計			280.3 m	
		①			22.2	N=37個
		②			19.2	
		③			2.4	
		④			6.0	
		小計			49.8 m	
		①			389.4 m	N=83個
		②				
		③				
		④				
		合計				

コンクリート取壊し	無筋	①	0.026		17.0	0.4	
		②			32.6	0.8	
		③			9.7	0.3	
		④			21.9	0.6	
		⑤			21.9	0.6	
		①	0.026		83.2	2.2	N=32個
		②			83.2	2.2	
		③			70.1	1.8	
		④			22.2	0.6	
		⑤			19.2	0.6	
		①	0.029		2.4	0.1	N=4個
		②			6.0	0.2	
		③					
		④					
		合計			10.4 m3		


舗装版破砕	アスファルト舗装 (t=5cm)	①			1040.9		
		②			538.7		
		③			294.9		
		④			292.0		
		⑤			553.1		
		①			5.7		
		②			5.7		
		③			24.1		
		④			24.1		
		⑤			20.2		

舗装版破砕	アスファルト舗装 (t=20cm)	①			2799.4 m2	V=140.0m3	
		②			22.8		
		③			22.2		
		④			2.5		
		⑤			13.4		
		①			13.1		
		②			1.4		
		③			2.7		
		④			11.6		
		⑤			13.2		


準備工数量一覧表						
細別	規格	名称	単位数量	延長	数量	備考
樹木撤去	高木撤去	①			14 本	
		②			23 本	

施工延長 L=46.7m


植栽縁石 S=1:20
植栽帯部

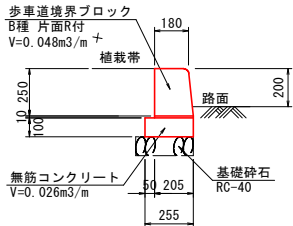

ハンブ縁石 S=1:20
ハンブ部

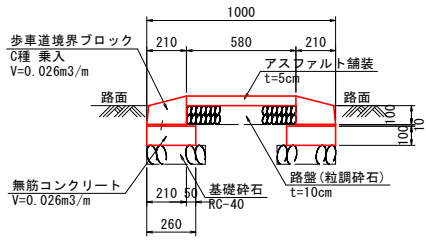

タイヤ止ブロック
L=0.60m/個

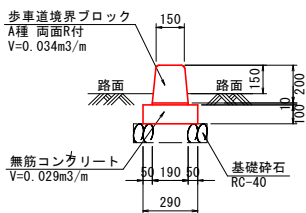

工事名	R8サス 瀬戸内海国立公園 鳴門公園第1駐車場再整備工事		
路線名等	瀬戸内海国立公園		
工事箇所	鳴門市鳴門町土佐泊浦		
図面名	撤去平面図		
縮尺	1:250	図面番号	13 / 13
施工年度	令和8年度		
事業者名	徳島県生活環境部サステナブル社会推進課		