



平面図 1
1 : 1000

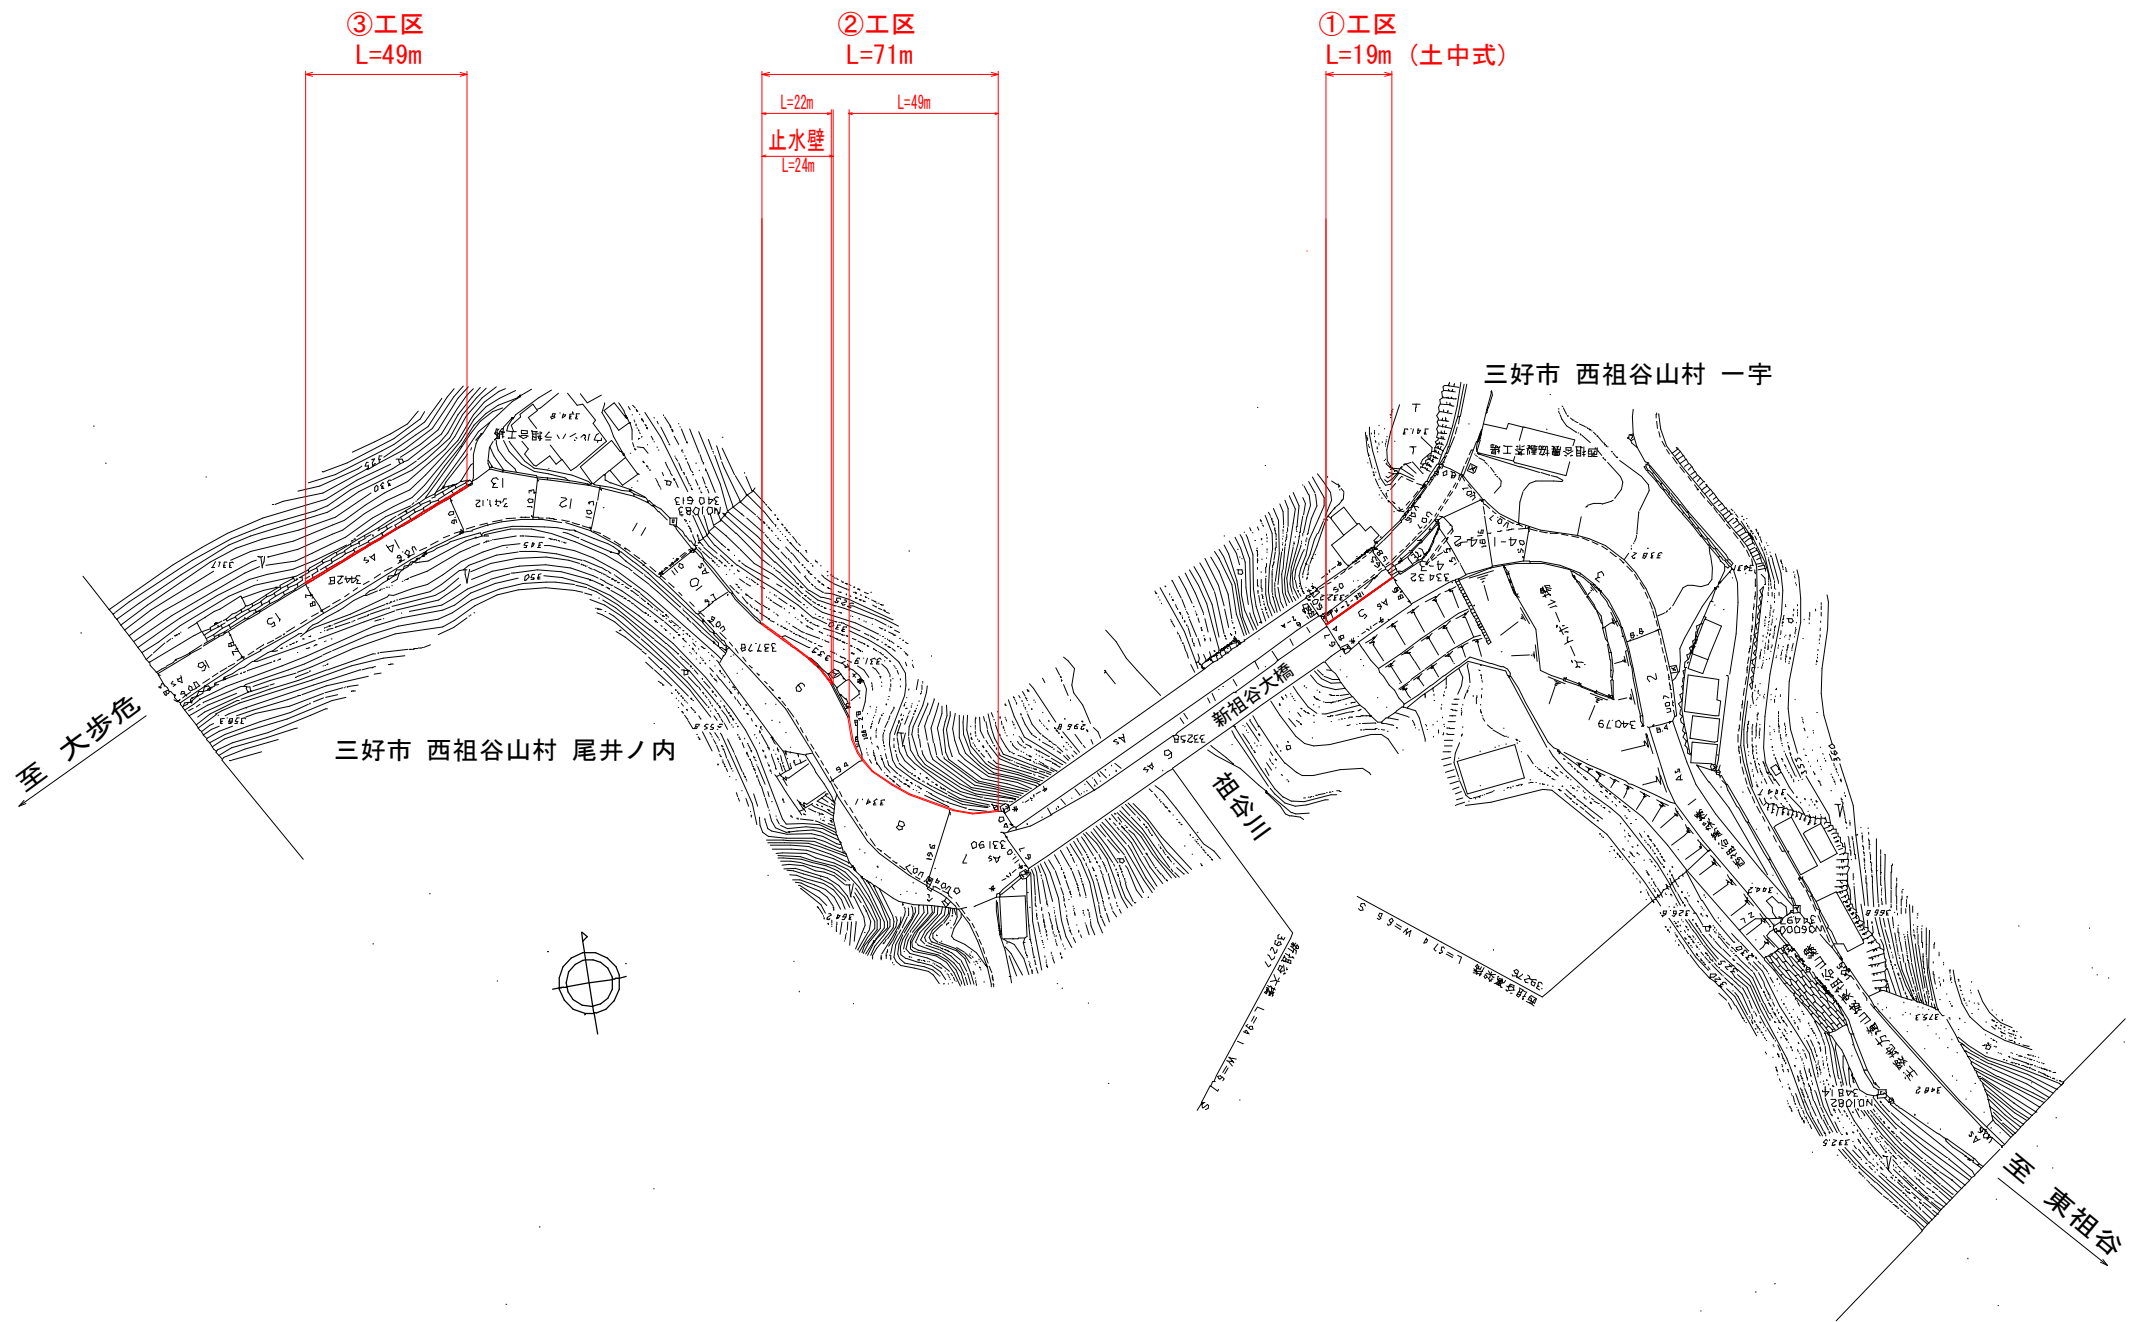

実施設計図面		①②③工区	
工事名	R 8 三土 西祖谷山山城線 三・西祖谷 尾井ノ内他 路側工事		
路線名等	(主) 西祖谷山山城線		
工事箇所	三好市西祖谷山村尾井ノ内他		
図面名	平面図 1		
縮尺	1 : 1000	図面番号	1 / 3
会社名			
事業者名	徳島県三好県土整備事務所		

平面図 2

1 : 1000

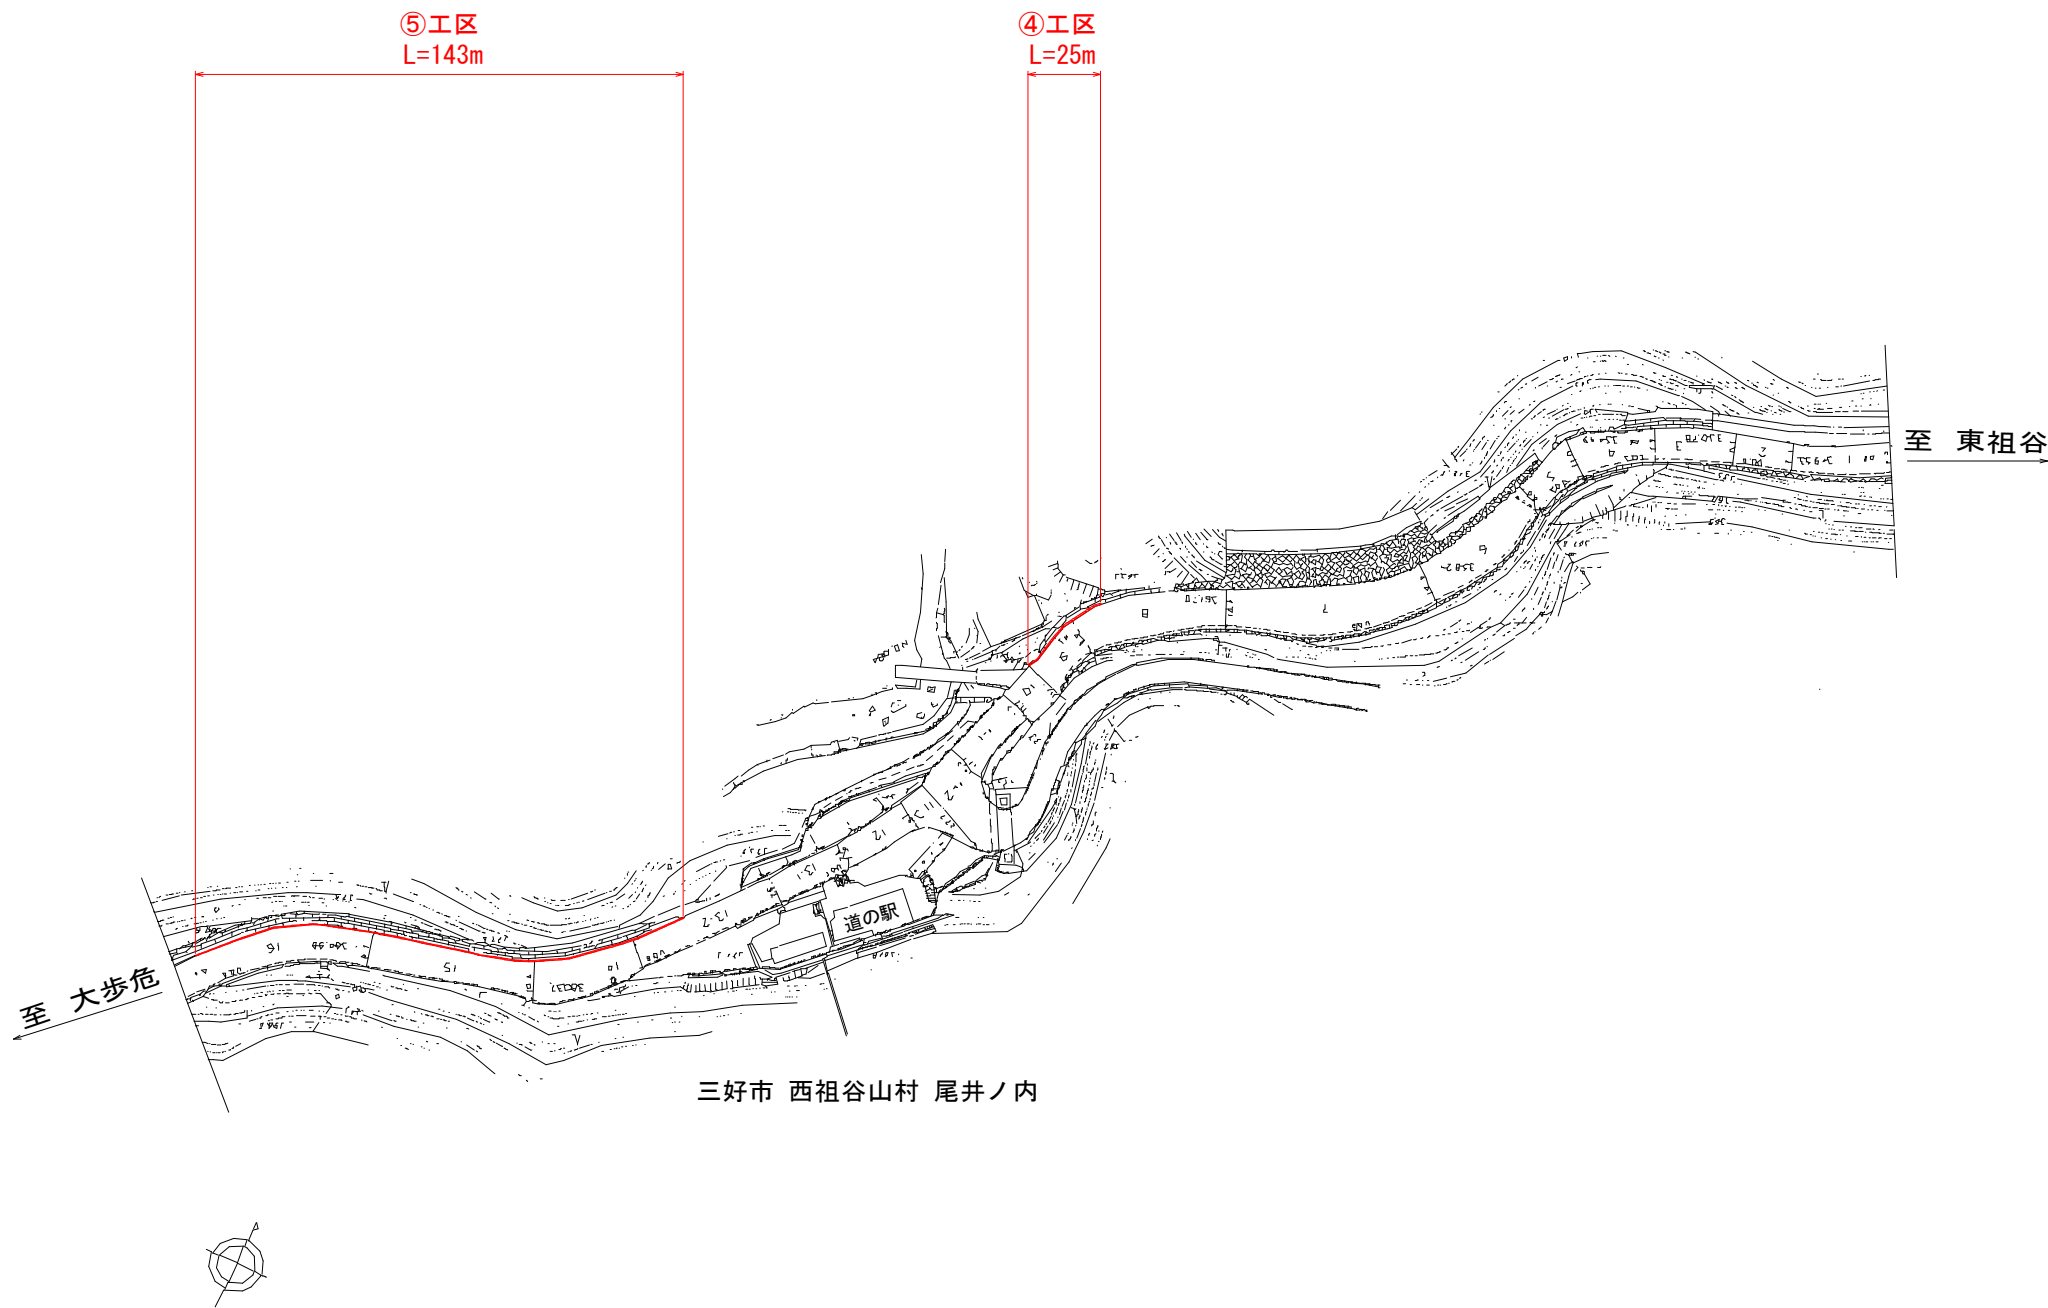

三好市 西祖谷山村 尾井ノ内


実施設計図面

④⑤工区


工事名	R 8 三土 西祖谷山山城線 三・西祖谷 尾井ノ内他 路側工事		
路線名等	(主) 西祖谷山山城線		
工事箇所	三好市西祖谷山村尾井ノ内他		
図面名	平面図 2		
縮尺	1 : 1000	図面番号	2 / 3
会社名			
事業者名	徳島県三好県土整備事務所		

防護柵詳細図 S=1:10


ガードレール（コンクリート用）
Gr-C-2B

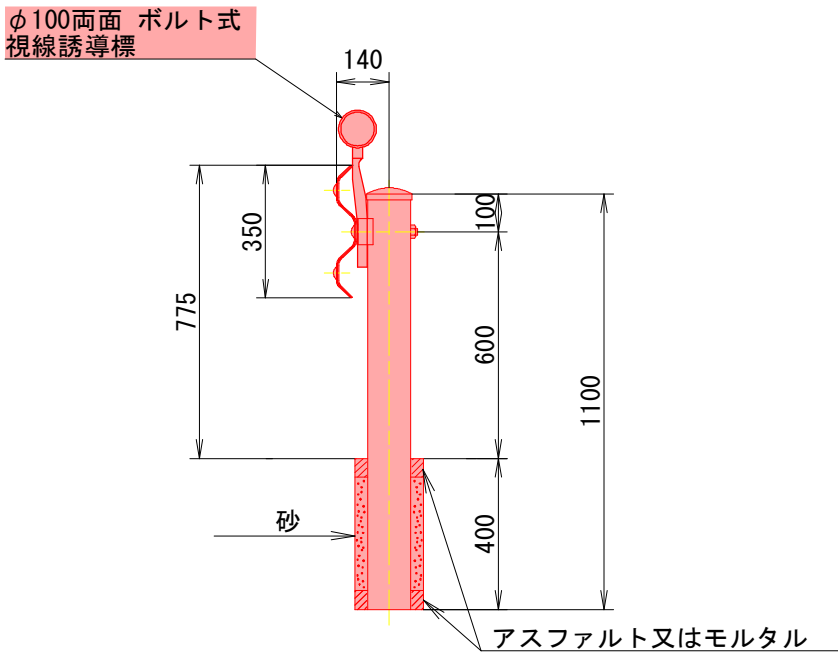

ガードレール（土中用）
Gr-C-4E

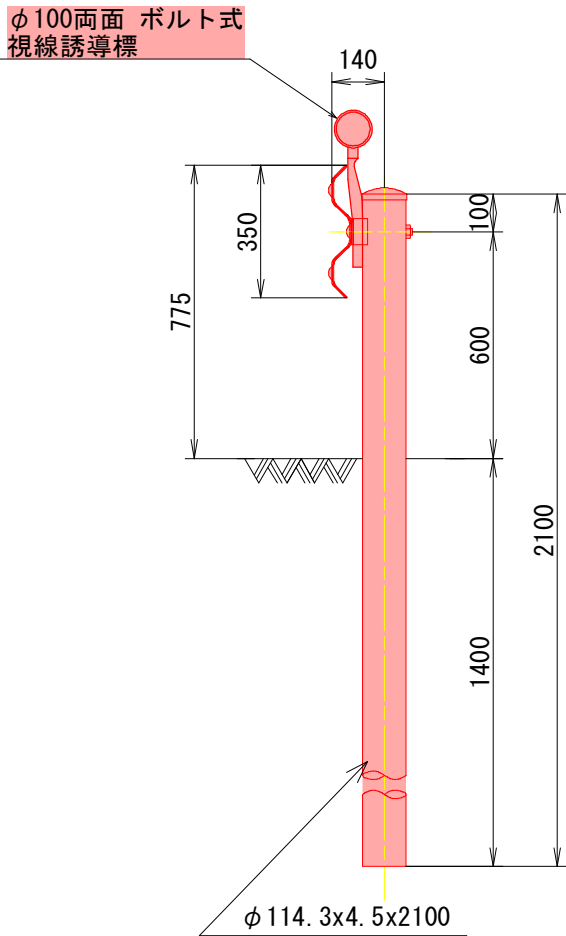

止水壁 構造図

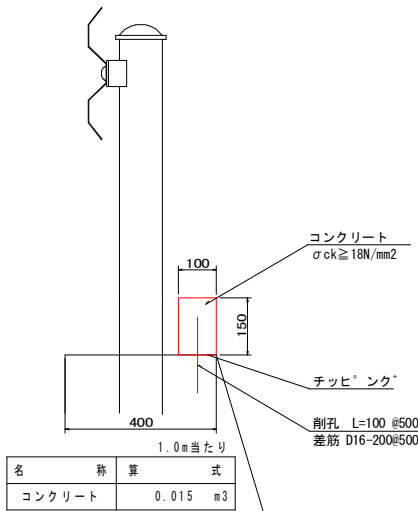

実施設計図面

工事名	R 8 三土 西祖谷山山城線 三・西祖谷 尾井ノ内他 路側工事		
路線名等	(主) 西祖谷山山城線		
工事箇所	三好市西祖谷山村尾井ノ内他		
図面名	防護柵詳細図		
縮尺	S=1/10	図面番号	3 / 3
会社名			
事業者名	徳島県三好県土整備事務所		