


平面図 S=1:250

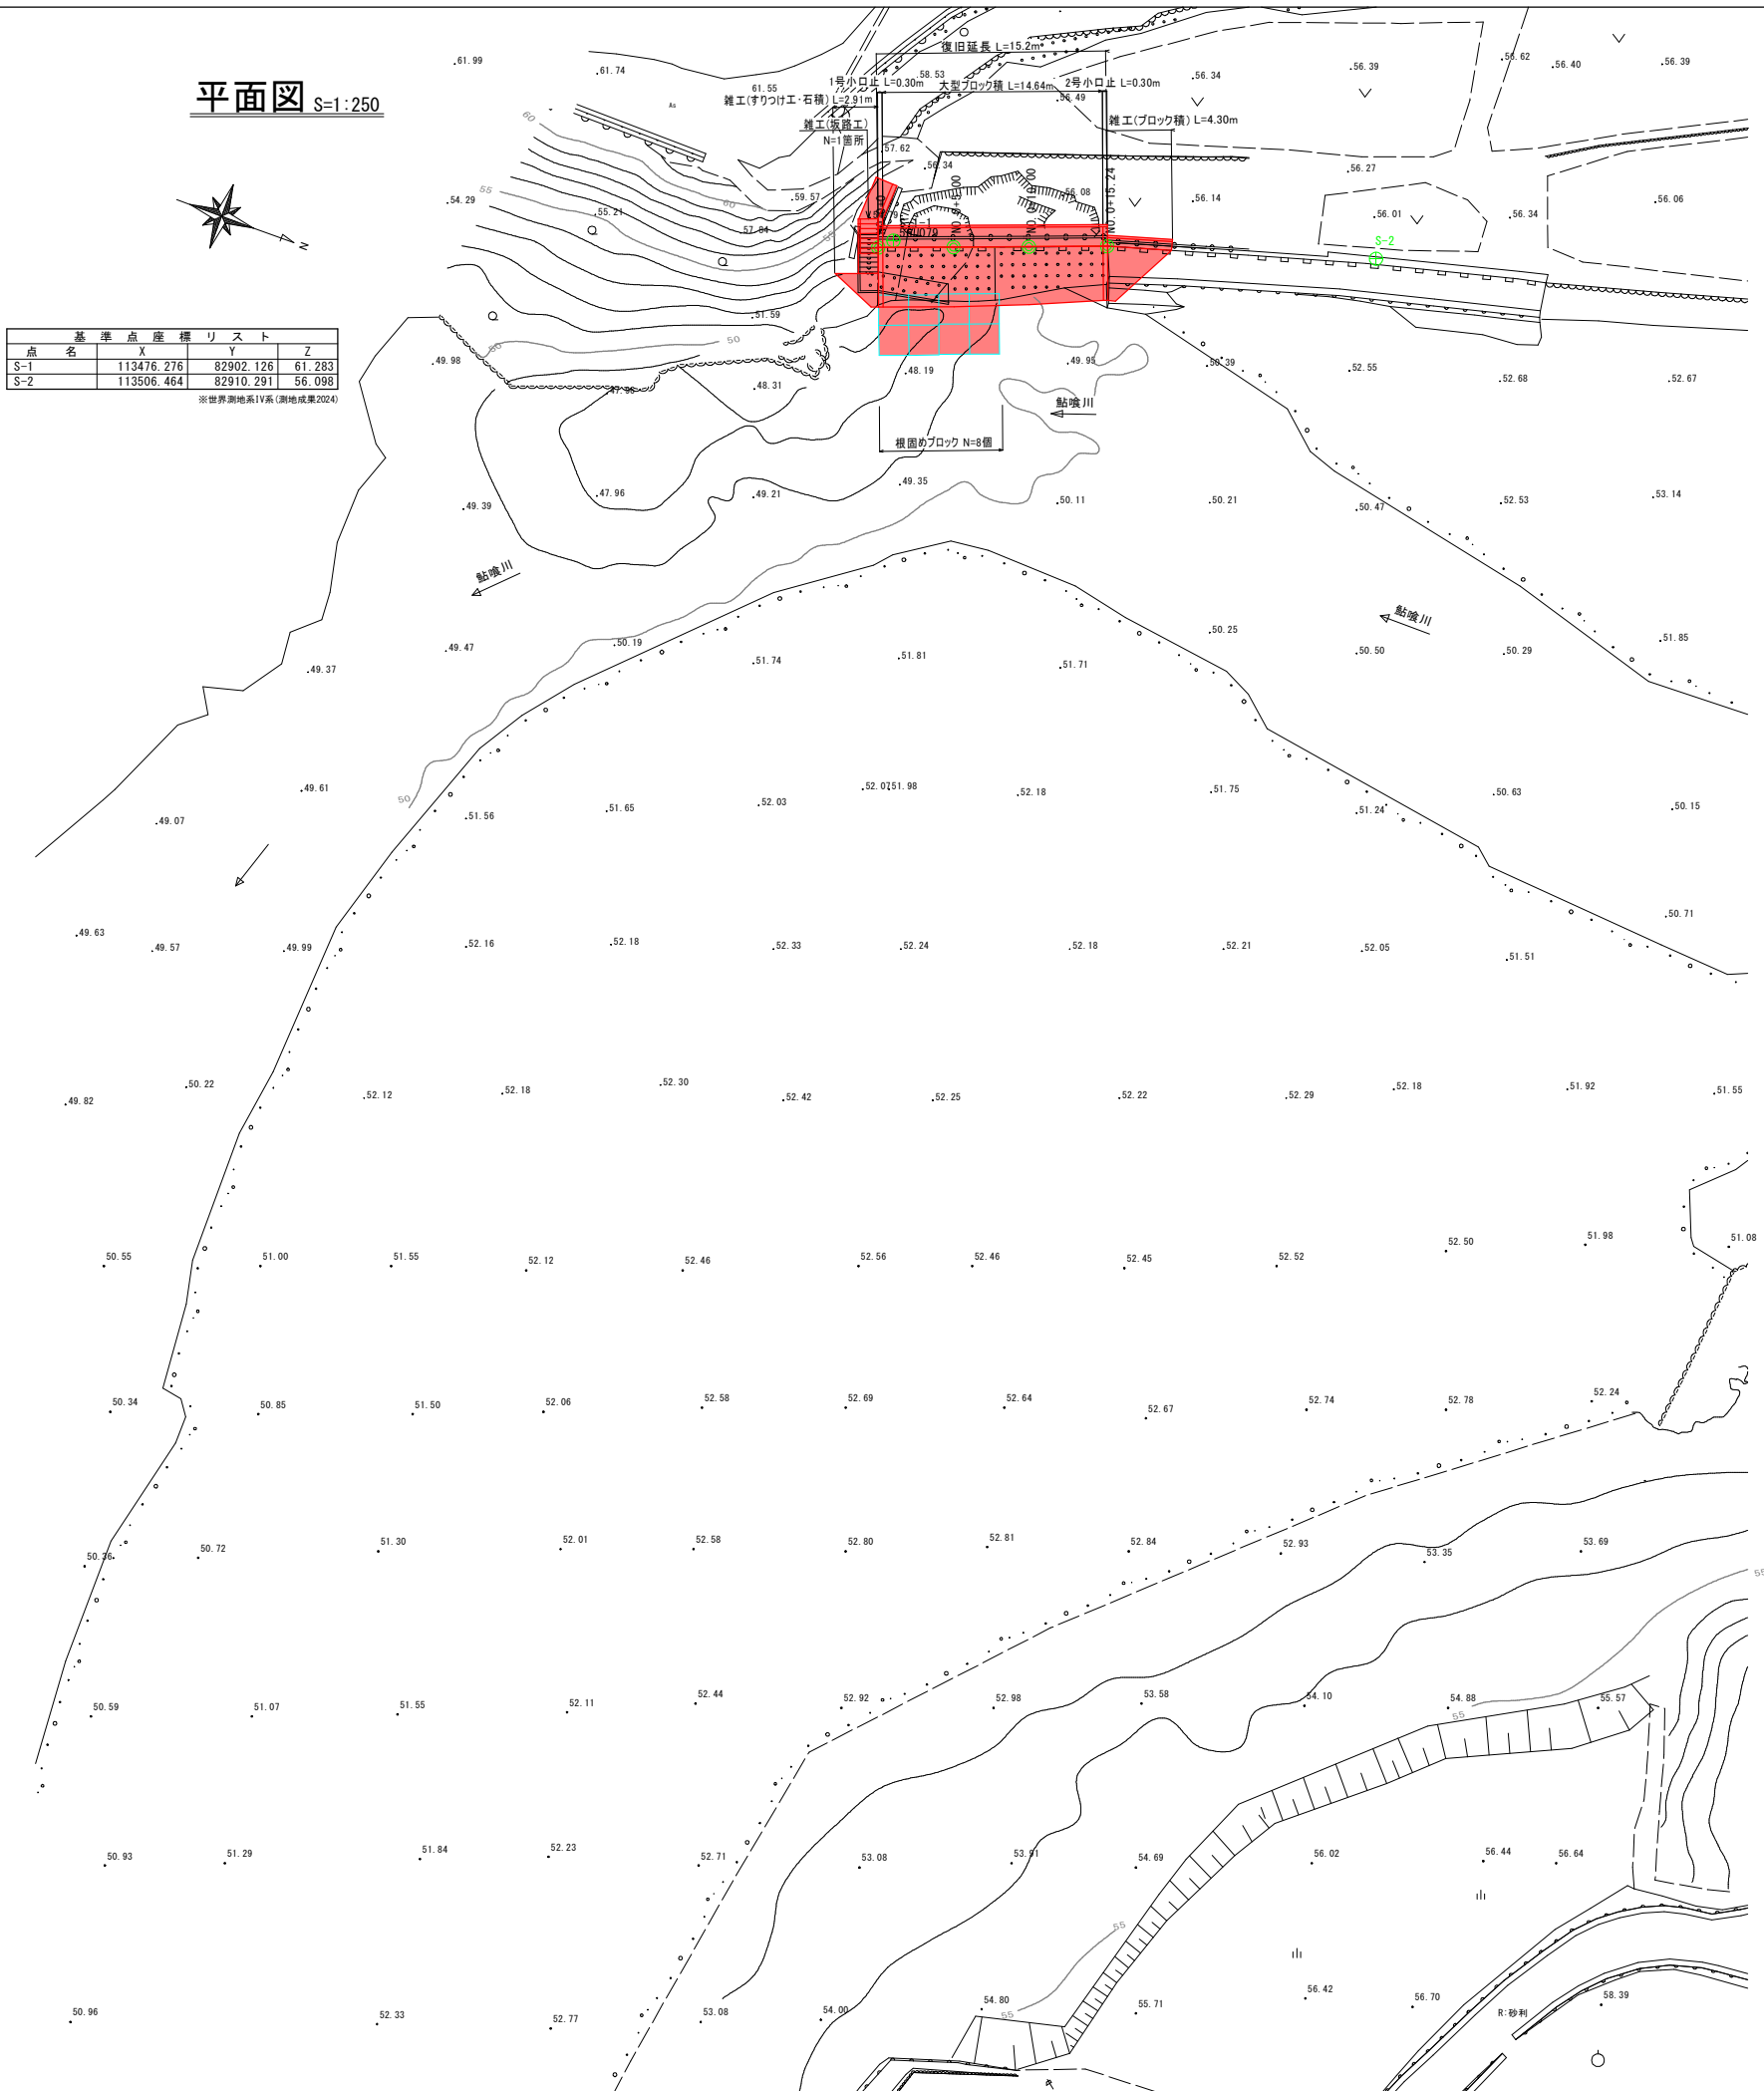


点名	X	Y	Z
S-1	113476.276	82902.126	61.283
S-2	113506.464	82910.291	56.098

※世界測地系IV系(測地成果2024)



縦断面図 H=1:250
V=1:100


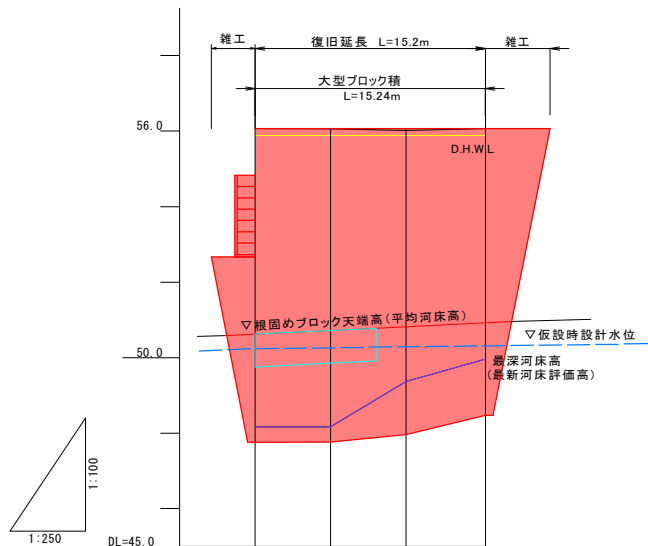


勾配	56.063	56.064	56.066	56.067
計画高	56.063	56.064	56.066	56.067
地盤高	56.063	56.058	56.013	56.067
最深河床高 (最深河床評価高)	48.165	48.164	49.366	49.911
累加距離	0.000	5.000	10.000	15.241
単距離	0.000	5.000	5.000	5.241
測点	NO.0+0	NO.0+5	NO.0+10	+15.241

【当初設計図面】

工事名	R8徳土 鮎喰川 神・阿野 (R8災7) 河川復旧工事		
路線名等	鮎喰川		
工事箇所	名西郡神山町阿野字地野々		
図面名	平面図・縦断面図		
縮尺	図示	図面番号	1/5
会社名			
事業者名	徳島県 徳島県土整備事務所		

標準断面図 S=1:200

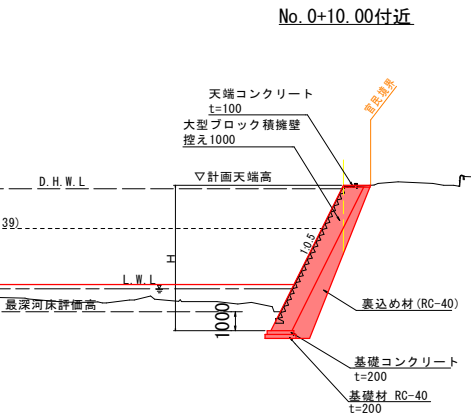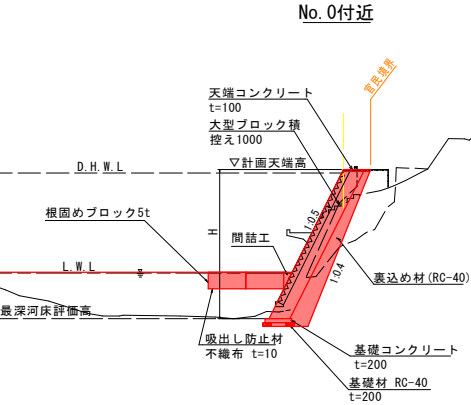

【当初設計図面】

工事名	R8標土 駄喰川 神・阿野 (R8災7)河川復旧工事		
路線名等	駄喰川		
工事箇所	西 京都 神山町 阿野字 地野々		
図面名	標準断面図		
縮尺	1/200	図面番号	2/5
会社名			
事業者名	徳島県 徳島県土整備事務所		

名 称	規 格	数 量
床 掘	土 砂	8.99
	W<1.0m	2.51
	1.0m≦W<4.0m	7.76
埋 戻	W≧4.0m(河川側)	26.64
Co取壊し	無筋構造物	5.73

裏込め材	RC-40	6.01
------	-------	------

NO.0

GH=56.063
FH=56.063



横断図 S=1:100

No. 0+10.00

GH=56.013
FH=56.066

名 称	規 格	数 量
床 掘	床 掘	24.39
	W<1.0m	2.50
	1.0m≦W<4.0m	7.34
埋 戻	W≧4.0m(河川側)	12.12
Co取壊し	無筋構造物	2.91

裏込め材	RC-40	5.78
------	-------	------

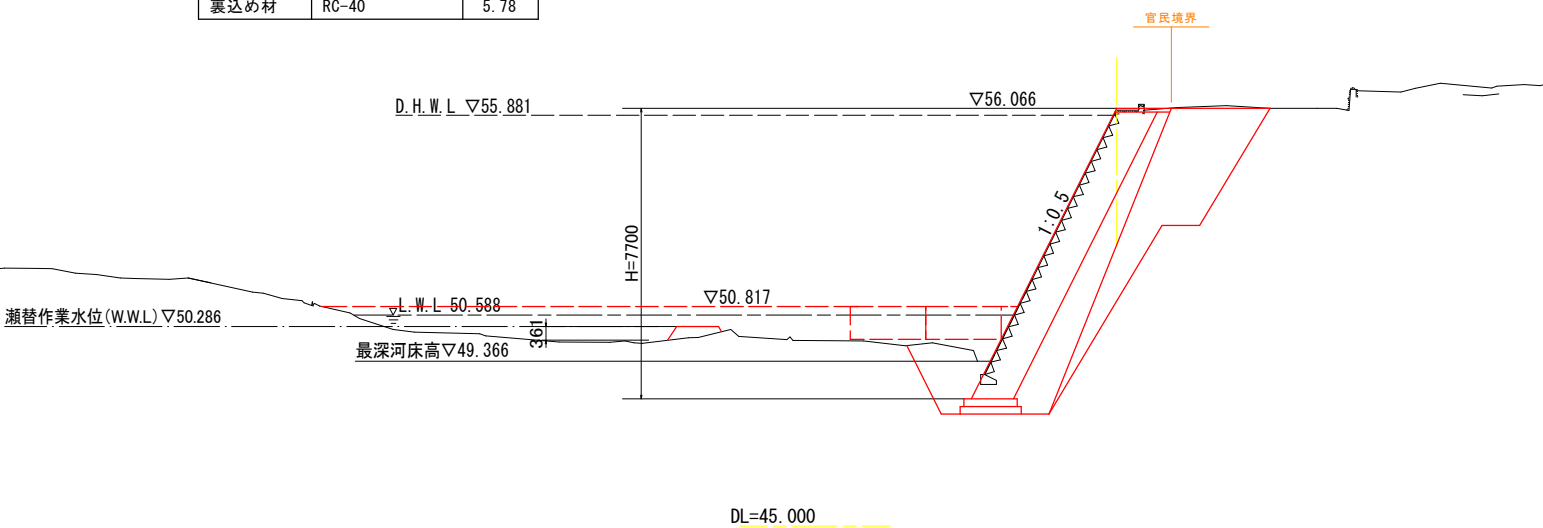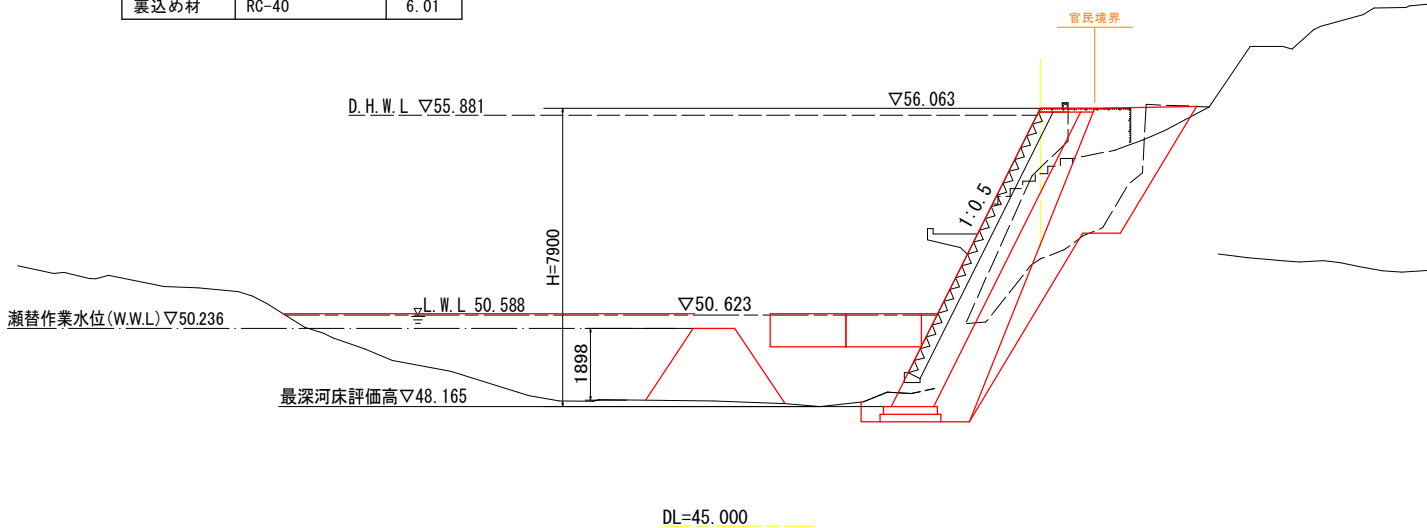

名 称	規 格	数 量
床 掘	床 掘	3.42
	W<1.0m	1.23
	1.0m≦W<4.0m	12.45
埋 戻	W≧4.0m(河川側)	17.34
Co取壊し	無筋構造物	5.97

裏込め材	RC-40	6.01
------	-------	------

No. 0+ 5.00



GH=56.058
FH=56.064

No. 0+15.20

GH=56.067
FH=56.067

名 称	規 格	数 量
床 掘	床 掘	24.09
	W<1.0m	2.50
	1.0m≦W<4.0m	6.00
埋 戻	W≧4.0m(河川側)	18.61
Co取壊し	無筋構造物	1.78


裏込め材	RC-40	5.24
------	-------	------

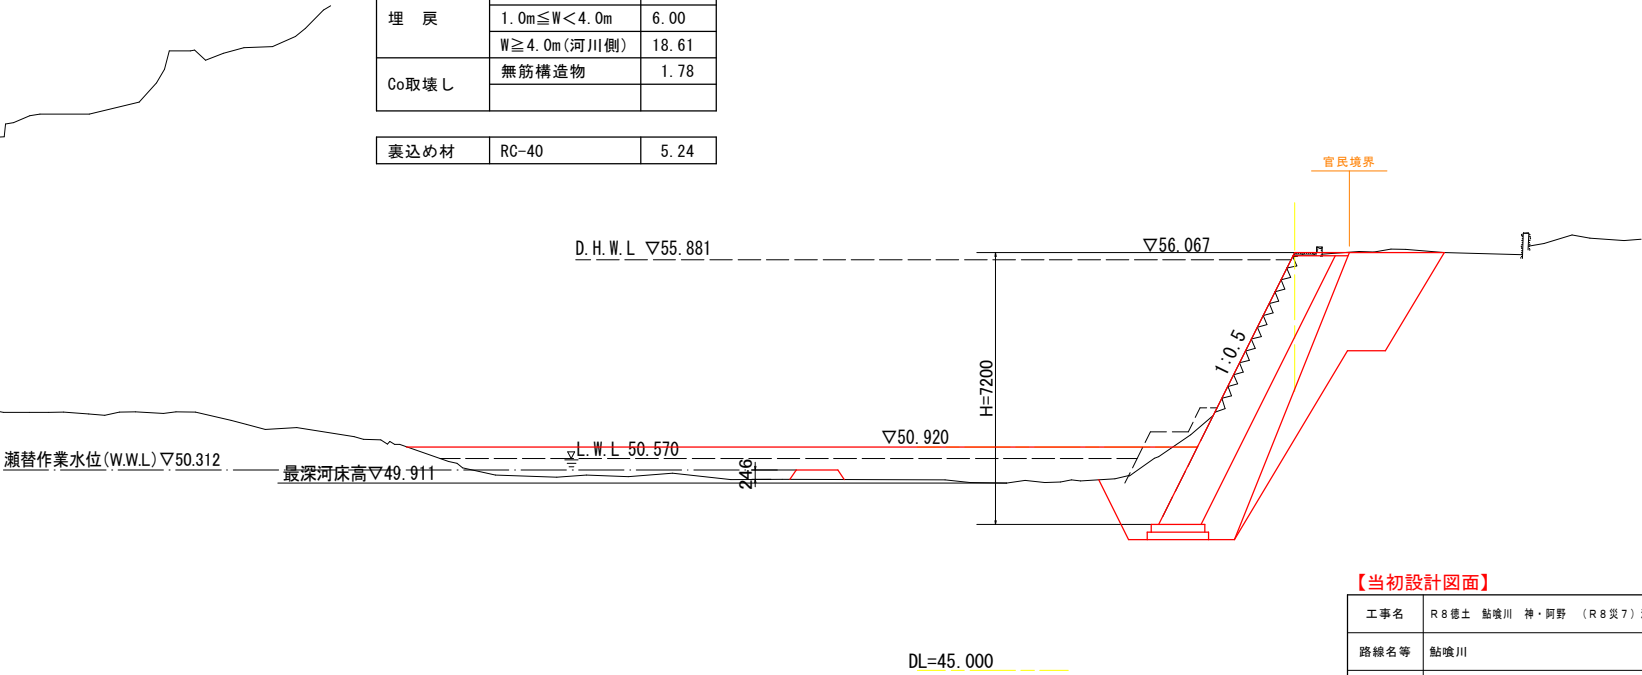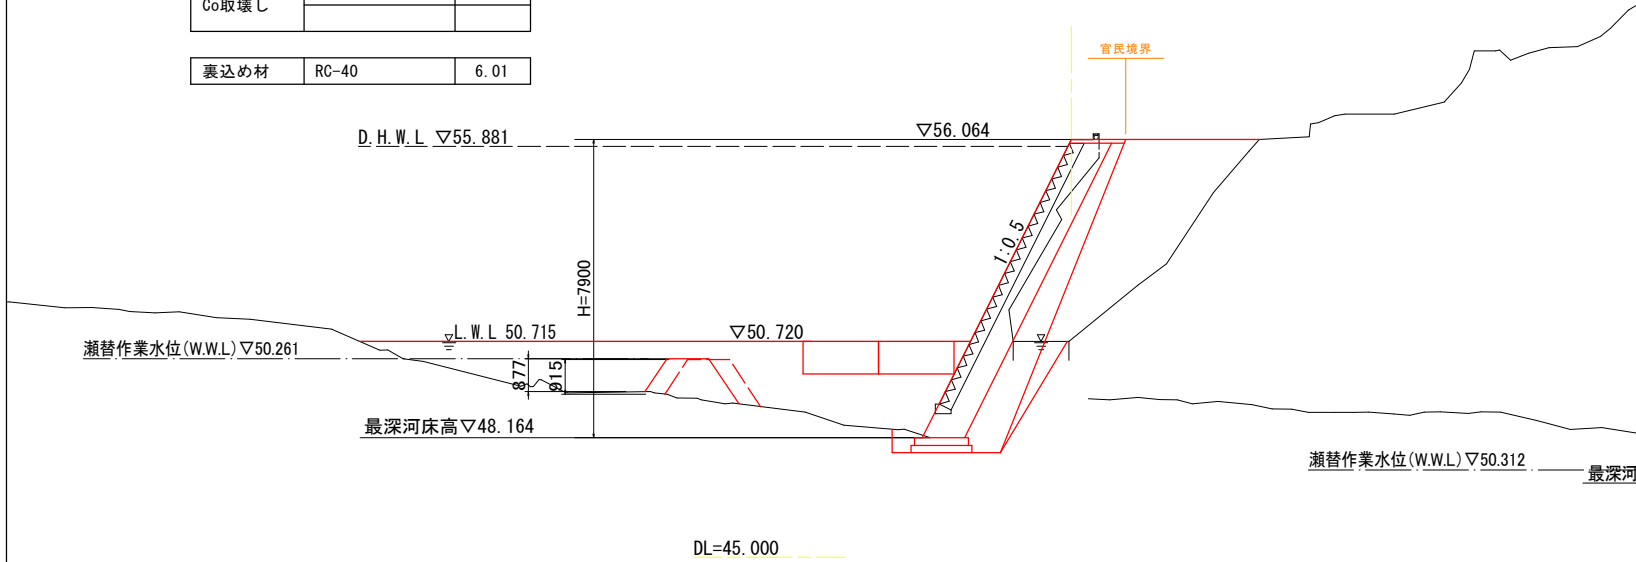


【当初設計図面】

工事名	R8徳土 鮎喰川 神・阿野 (R8災7) 河川復旧工事		
路線名等	鮎喰川		
工事箇所	名西郡神山町阿野字地野々		
図面名	横断図		
縮尺	1/100	図面番号	3/5
会社名			
事業者名	徳島県 徳島県土整備事務所		

護岸工展開図
S=1:100

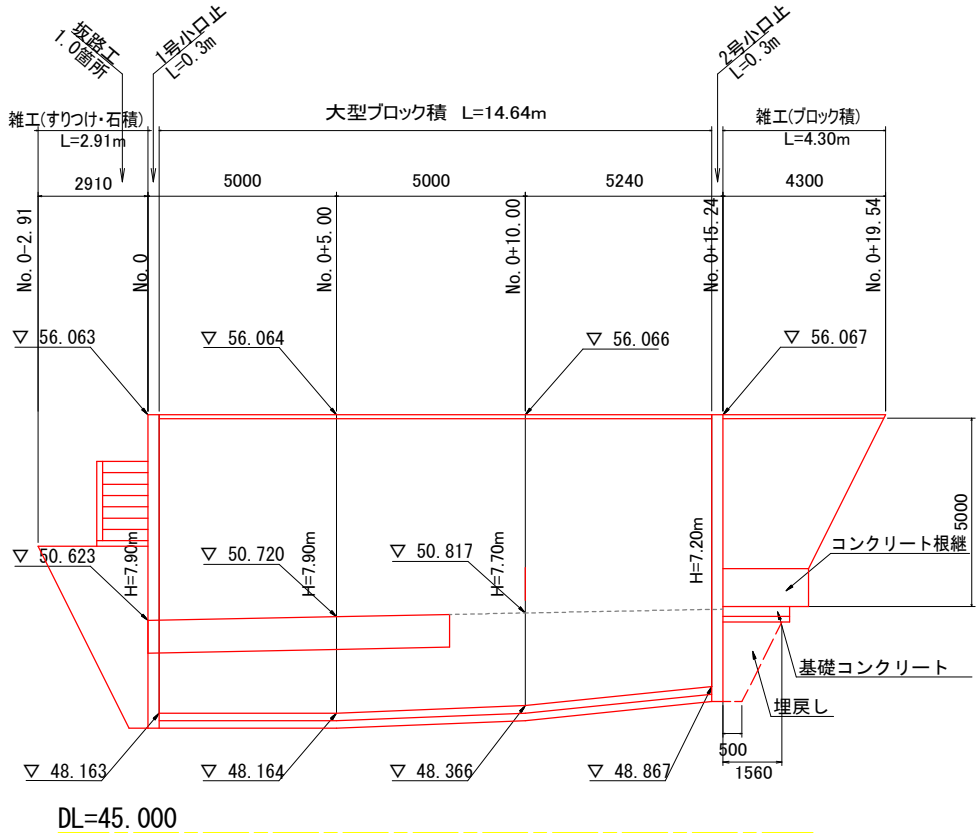


1号小口止
S=1:100

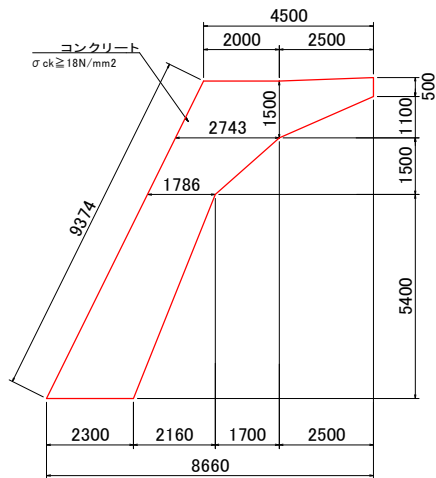


1号小口止め			1箇所当り
名 称	規 格	算 式	数 量
コンクリート	$\sigma_{ck} \geq 18\text{N/mm}^2$	$\{(1.786+2.300) \times 5.4/2 + (2.743+1.786) \times 1.5/2 + (2.000+2.743) \times 1.5/2 + (0.500+1.500) \times 2.5/2\} \times 0.3$	6.15 m3
型 枠	無筋構造物	$6.15/0.3 \times 2 + (9.37+0.50) \times 0.3$	43.96 m2

2号小口止
S=1:100

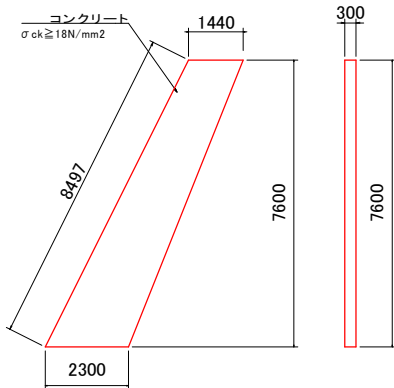


2号小口止め			1箇所当り
名 称	規 格	算 式	数 量
コンクリート	$\sigma_{ck} \geq 18\text{N/mm}^2$	$(1.440+2.300) \times 7.60/2 \times 0.3$	4.26 m3
型 枠	無筋構造物	$4.26/0.3 \times 2 + 8.50 \times 0.3$	30.95 m2

天端コンクリート
S=1:50

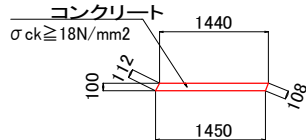


天端コンクリート			10.0m当り
名 称	規 格	算 式	数 量
コンクリート	$\sigma_{ck} \geq 18\text{N/mm}^2$	$(1.440+1.450) \times 0.10/2 \times 10.0$	1.45 m3
型 枠	小型構造物	$(0.112+0.108) \times 10.0$	2.20 m2
目地材	t=10	$1.45/10.0$	0.1 m2

根固めブロック
S=1:50

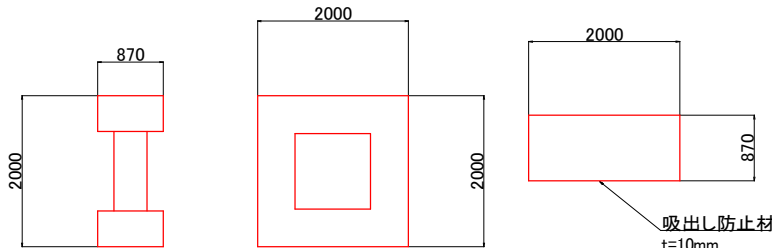


根固めブロック (5.0t標準)			1個当り
名 称	規 格	数 量	
コンクリート	$\sigma_{ck} \geq 18\text{N/mm}^2$	参考図参照	
型 枠	無筋構造物	参考図参照	
吸出し防止材	t=10	4.00 m2	

基礎コンクリート
S=1:50

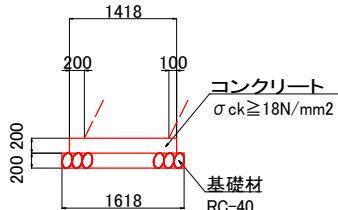


基礎コンクリート			10.0m当り
名 称	規 格	算 式	数 量
コンクリート	$\sigma_{ck} \geq 18\text{N/mm}^2$	$1.418 \times 0.20 \times 10.0$	2.84 m3
型 枠	小型構造物	$0.20 \times 2 \times 10.0$	4.00 m2
目地材	t=10	$2.84/10.0$	0.28 m3
基礎材	RC-40, t=200	1.618×10.0	16.18 m2

間詰め
S=1:50

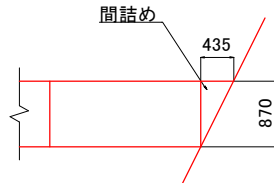

間詰め			10.0m当り
名 称	規 格	算 式	数 量
間詰め	割栗石 50~150mm	$0.435 \times 0.87/2 \times 10.0$	1.89 m3

大型ブロック積
S=1:100

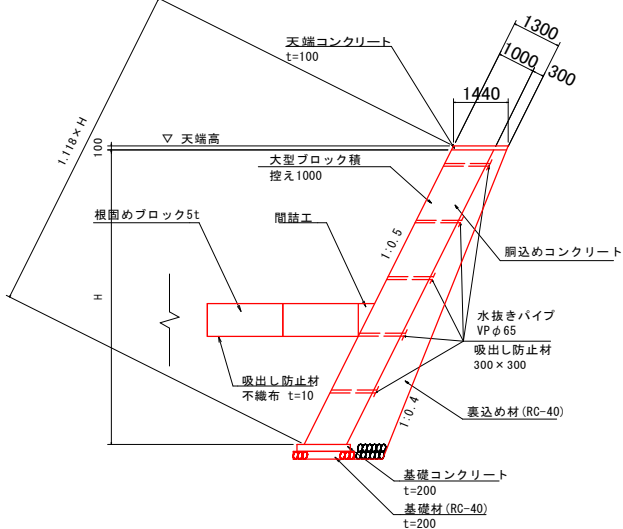


大型ブロック積み擁壁			1.0m当り
名 称	規 格	算 式	数 量
大型ブロック積	控え1000	$H \times 1.118$	1.118H m2
目地材	t=10	$H \times 1.118 \times 1.0/10.0$	0.112H m2


【当初設計図面】

工事名	R8徳土 鮎喰川 神・阿野 (R8災7) 河川復旧工事		
路線名等	鮎喰川		
工事箇所	名西郡神山町阿野字地野々		
図面名	展開図・構造図 (1/2)		
縮尺	図示	図面番号	4/5
会社名			
事業者名	徳島県 徳島県土整備事務所		

S=1 : 50

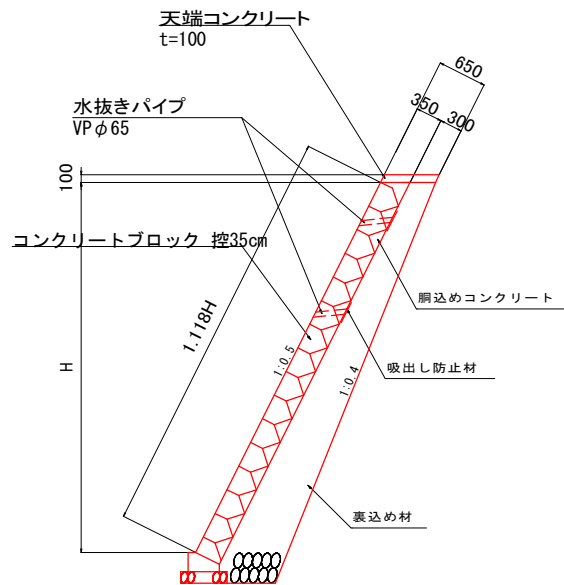


S=1:50

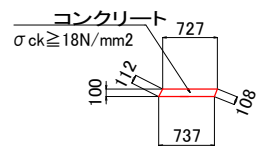


天端コンクリート (すりつけ)			10.0m当り
名 称	規 格	算 式	数 量
コンクリート	$\sigma_{ck} \geq 18\text{N/mm}^2$	$(0.727+0.737) \times 0.10/2 \times 10.0$	0.73 m3
型 枠	小型構造物	$(0.112+0.108) \times 10.0$	2.20 m2

S=1 : 50

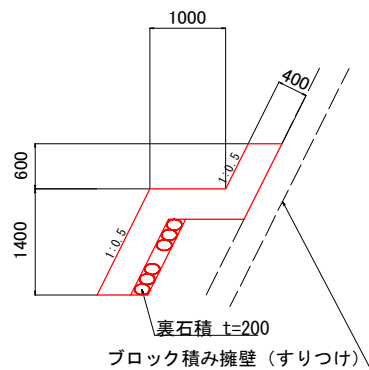


コンクリート根継工			10.0m当り
名 称	規 格	算 式	数 量
コンクリート	$\sigma_{ck} \geq 18N/mm^2$	$(2.0 + 1.0) \times 0.4 \times 10.0$	12.00 m ³
型 枠	無筋構造物	$2.0 \times 1.118 \times 10.0$	22.36 m ²
裏石積	t=200 RC-40	$1.0 \times 1.118 \times 10.0$	11.18 m ²

S=1 : 20

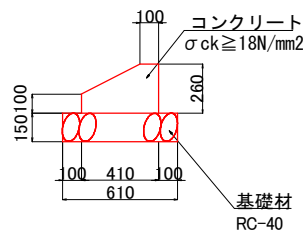


名称	規格	単位	数量
コンクリート	$\sigma_{ck} \geq 18N/mm^2$	m ³	0.82
型枠	小型構造物	m ²	3.60
砕石基礎	RC-40, t=150mm	m ²	6.10

S=1 : 50

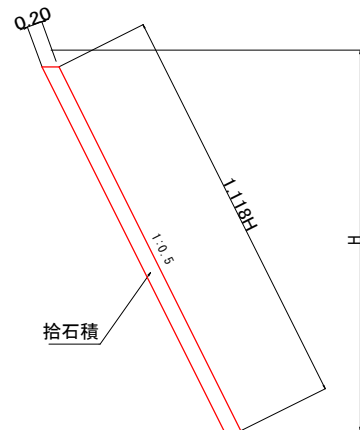


拾石積(すりつけ) 数量表			1.0m当り
名称	規格	単位	数量
拾石積	t=200	m2	1.118H

S=1 : 25

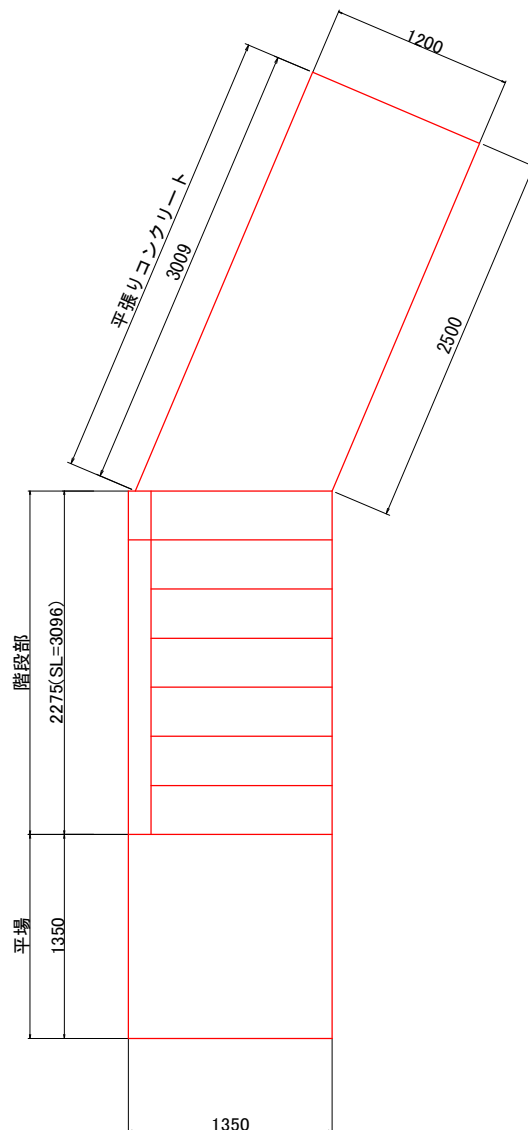


坂路工			1式当り
名 称	規 格	算 式	数 量
コンクリート	$\sigma_{ck} \geq 18\text{N/mm}^2$	$0.15 \times 1.35 \times 1.35$ (平場)	0.27 m3
"	"	$(0.3 \times 0.325) / 2 \times 1.2 \times 7$ (階段)	0.41 m3
"	"	$0.45 \times 0.15 + 0.15 \times 1.20 \times 3.096$ (階段縁)	0.62 m3
型 枠	無筋構造物	$2 \times (1.35 \times 0.15)$ (平場)	0.41 m2
"	"	$3 \times 1.2 \times 7$ (階段)	2.52 m2
"	"	$0.45 \times 3.096 + (0.3 \times 0.325) / 2 \times 6$ (階段縁)	1.69 m2


S=1:25

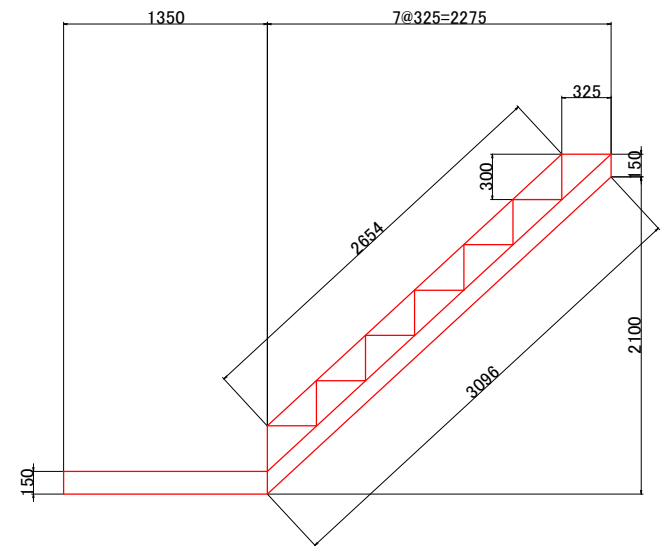


S=1 : 25

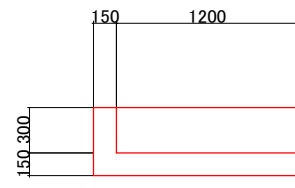

S=1:25

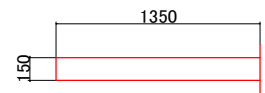

S=1 : 20

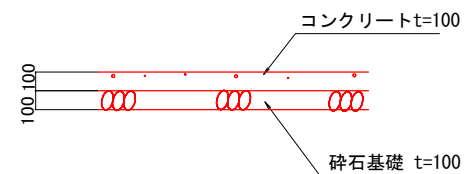

【当初設計図面】			
工事名	R8徳土 鮎喰川 神・阿野 (R8災7) 河川復旧工事		
路線名等	鮎喰川		
工事箇所	名西部神山町阿野字地野々		
図面名	展開図・構造図(2/2)		
縮尺	図示	図面番号	5/5
会社名			
事業者名	徳島県 徳島県土整備事務所		