


全体平面図 S=1:500

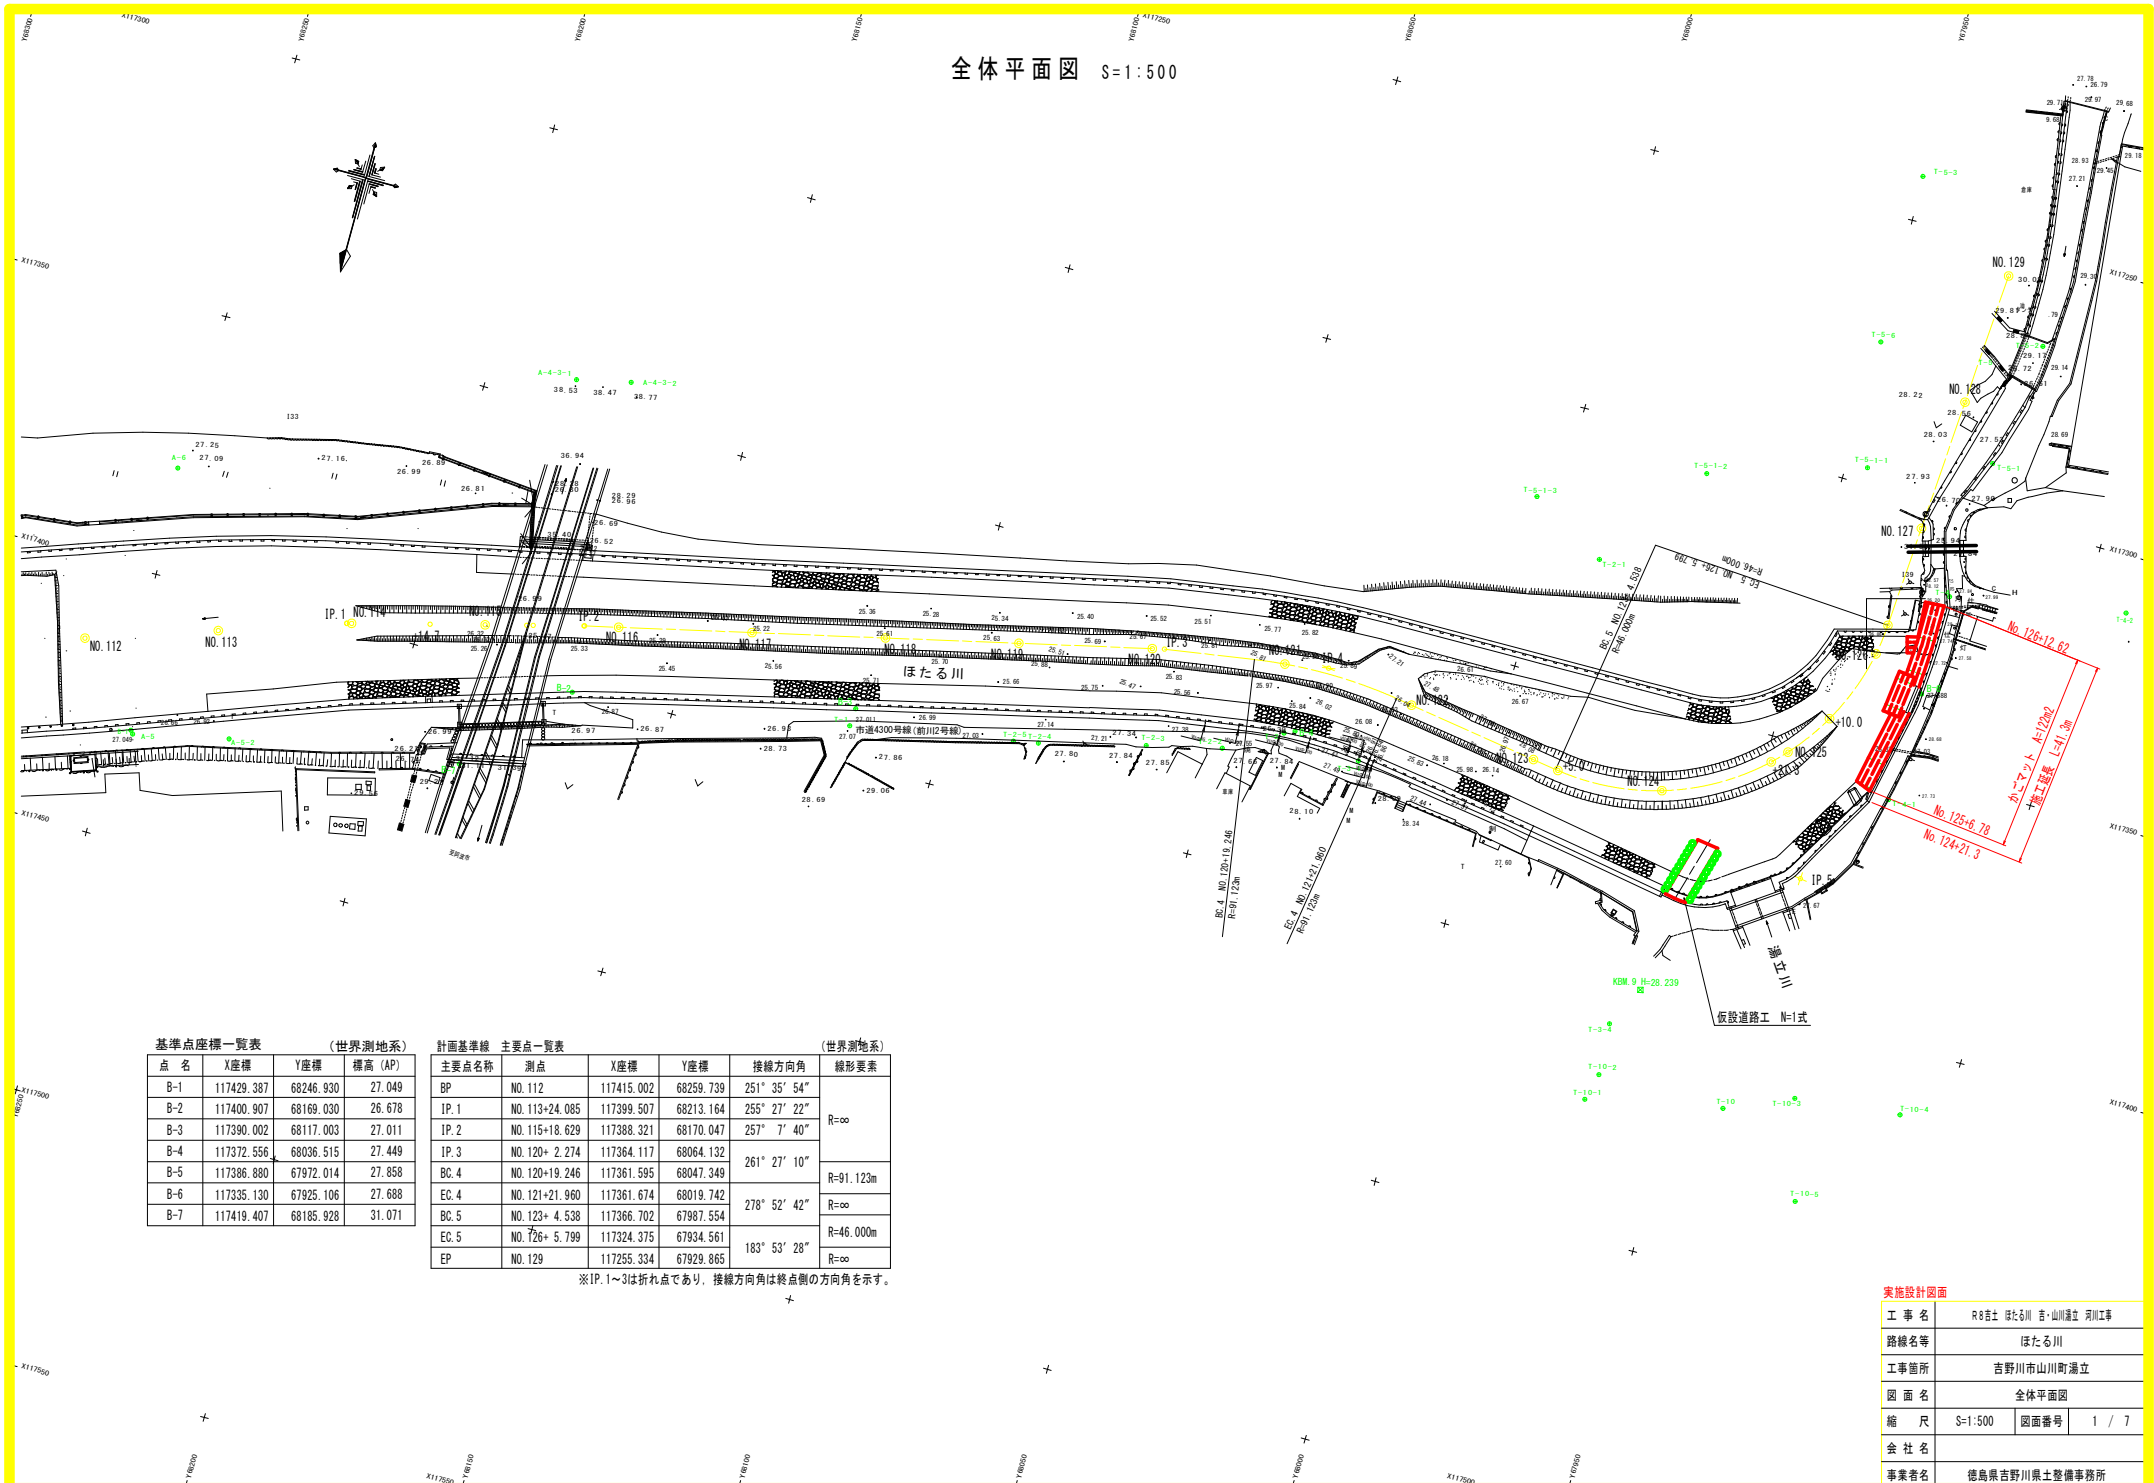

基準点座標一覧表

(世界測地系)

点 名	X座標	Y座標	標高 (AP)
B-1	117429.387	68246.930	27.049
B-2	117400.907	68169.030	26.678
B-3	117390.002	68117.003	27.011
B-4	117372.556	68036.515	27.449
B-5	117386.880	67972.014	27.858
B-6	117335.130	67925.106	27.688
B-7	117419.407	68185.928	31.071

計画基準線 主要点一覧表


(世界測地系)

主要点名称	測点	X座標	Y座標	接線方向角	線形要素
BP	NO. 112	117415.002	68259.739	251° 35' 54"	R=∞
IP. 1	NO. 113+24.085	117399.507	68213.164	255° 27' 22"	
IP. 2	NO. 115+18.629	117388.321	68170.047	257° 7' 40"	
IP. 3	NO. 120+ 2.274	117364.117	68064.132	261° 27' 10"	R=91.123m
BC. 4	NO. 120+19.246	117361.595	68047.349		
EC. 4	NO. 121+21.960	117361.674	68019.742	278° 52' 42"	R=∞
BC. 5	NO. 123+ 4.538	117366.702	67987.554		
EC. 5	NO. 126+ 5.799	117324.375	67934.561	183° 53' 28"	R=46.000m
EP	NO. 129	117255.334	67929.865		R=∞

※IP. 1～3は折れ点であり、接線方向角は終点側の方向角を示す。

実施設計図面

工 事 名	R8吉土 ほたる川 吉・山川湧立 河川工事
路線名等	ほたる川
工事箇所	吉野川市山川町湧立
図 面 名	全体平面図
縮 尺	S=1:500 図面番号 1 / 7
会 社 名	
事業名	徳島県吉野川県土整備事務所

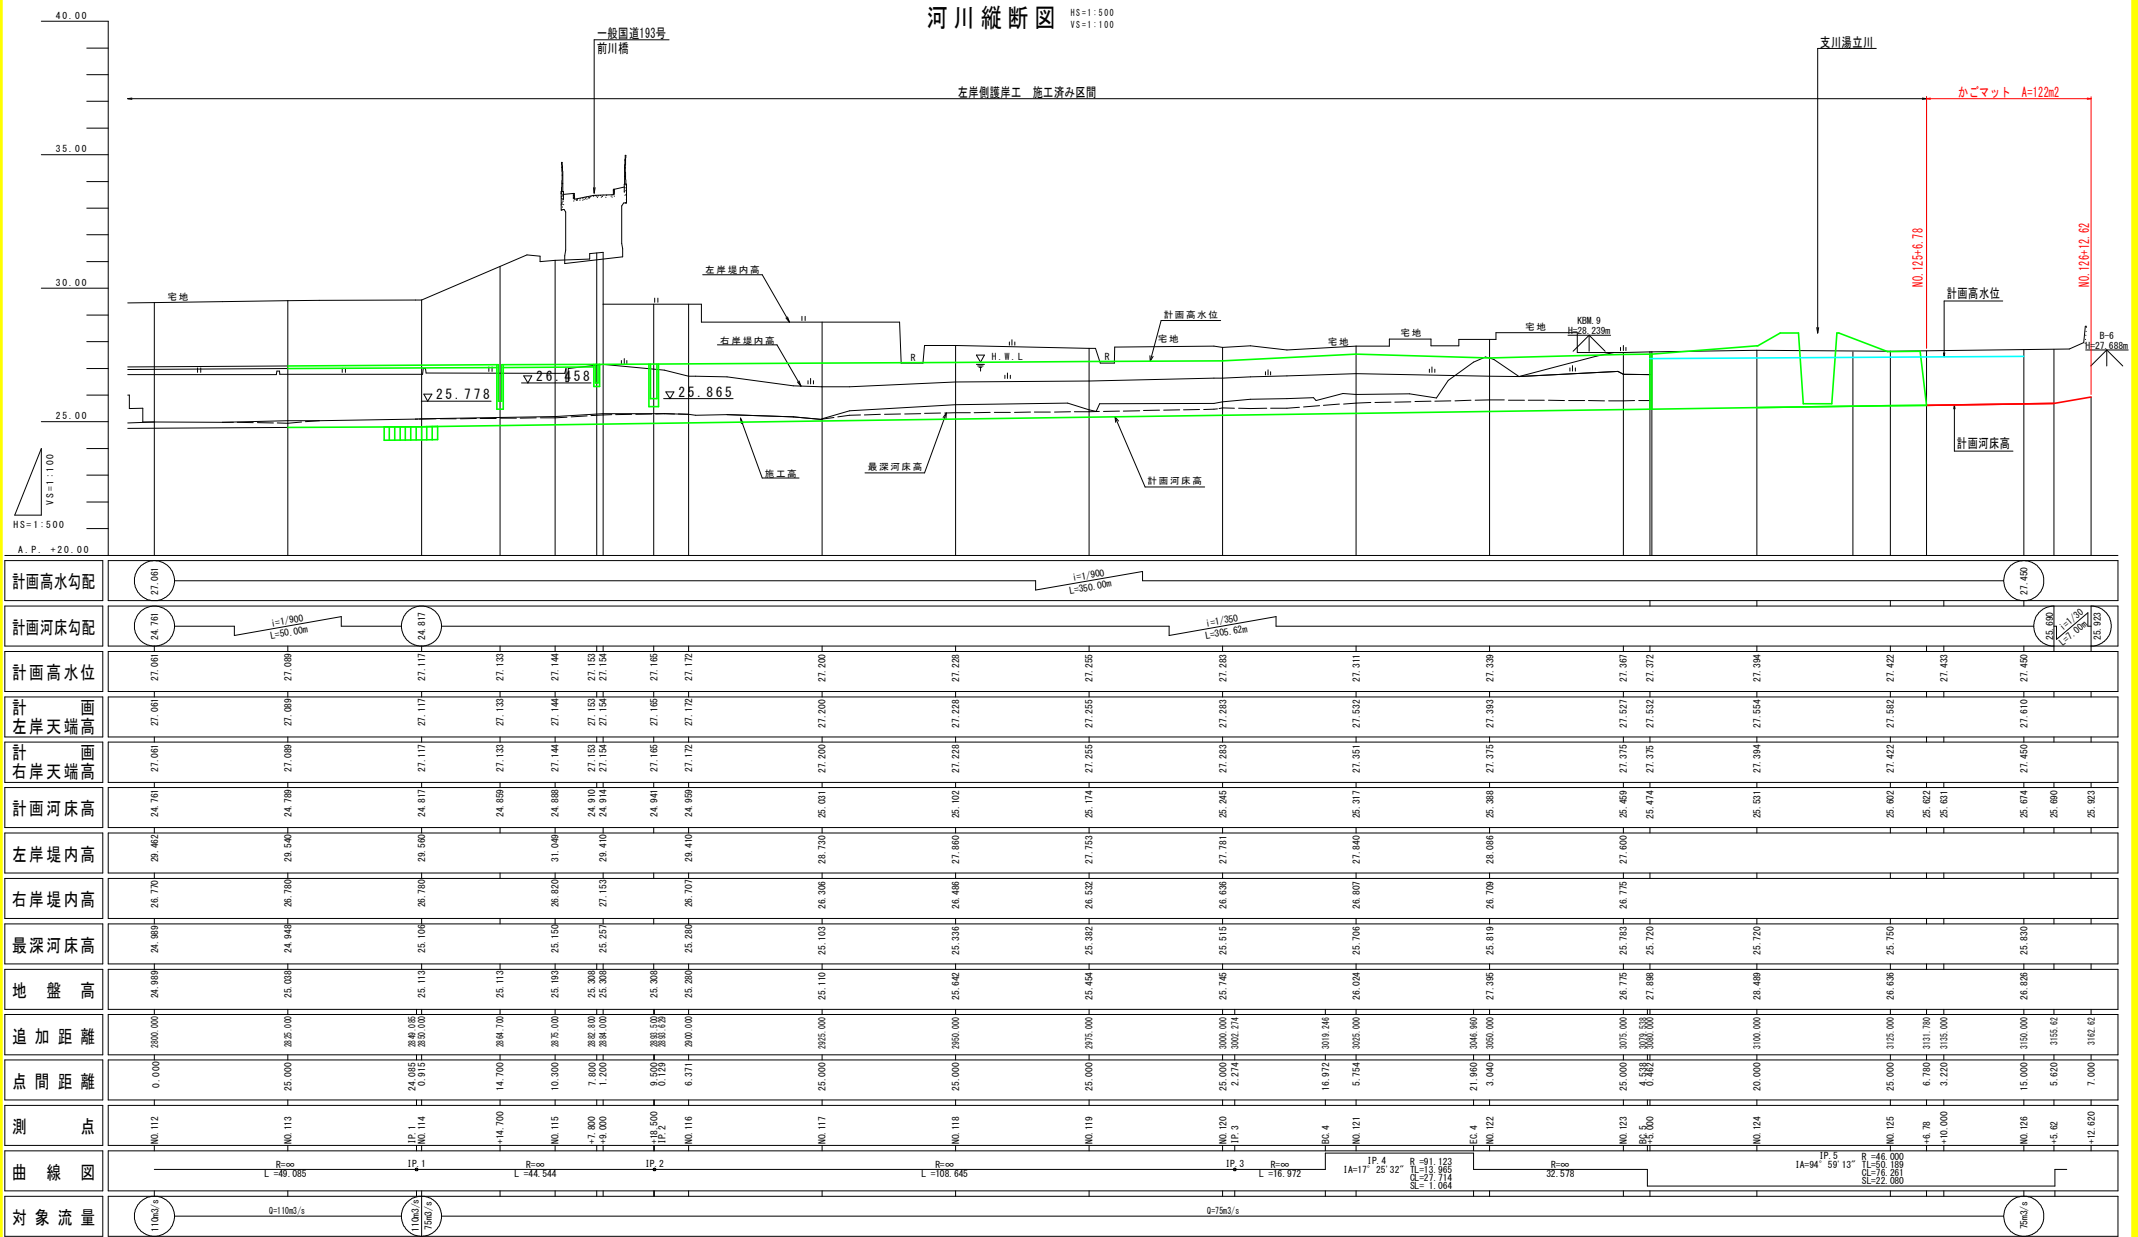


・測点及びその点間距離は、計画基準線位置を示す。

工 事 名	R8吉士 ぼたも川 吉・山川湧立 河川工事		
路線名等	ぼたる川		
工事箇所	吉野川市山川町湧立		
図 面 名	縦断面		
縮 尺	HS=1:500 VS=1:100	図面番号	2 / 7
会 社 名			
事業者名	徳島県吉野川県土整備事務所		

標準断面図_{S=1:50}

NO. 125+10.0付近

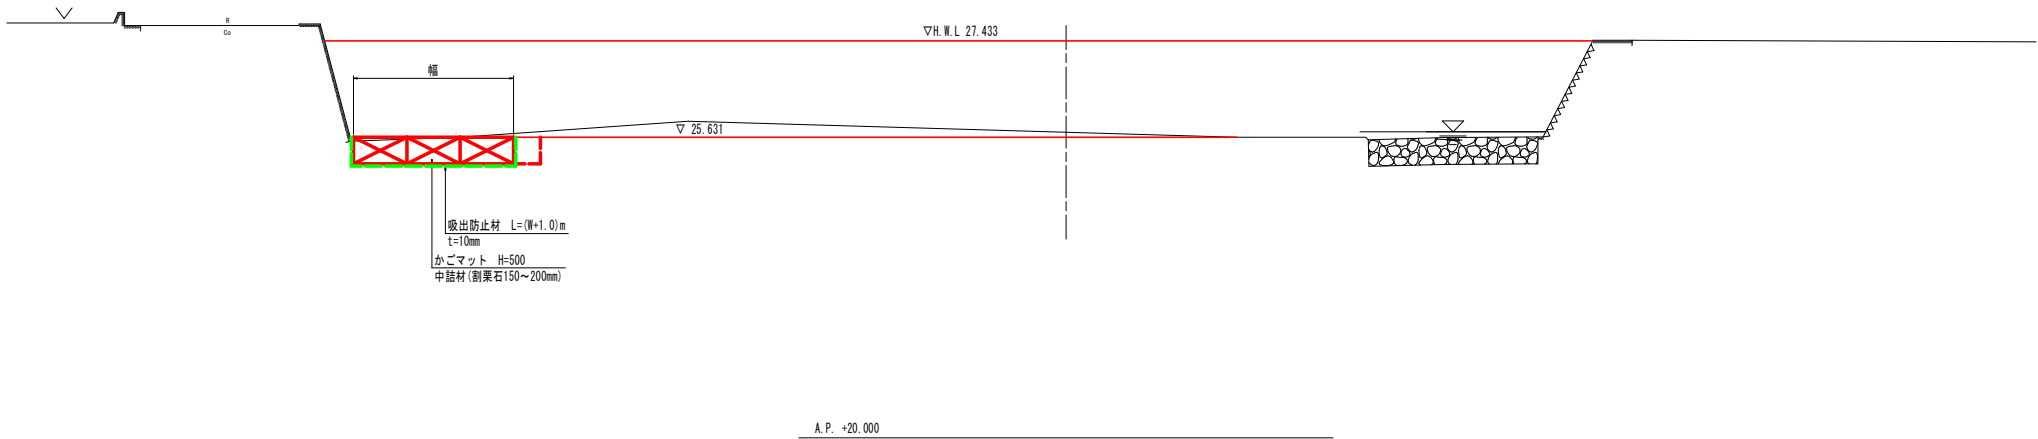


実施設計図面			
工 事 名	R6吉土 ぼたる川 吉・山川通立 河川工事		
路線名等	ぼたる川		
工事箇所	吉野川市山川町湯立		
図 面 名	標準断面図		
縮 尺	S=1:50	図面番号	3 / 7
会 社 名			
事業者名	徳島県吉野川県土整備事務所		

NO. 125+10.0

工種	規格	単位	数量
河川土工	掘削工 土砂 片切	m ³	2.8
	W<2.5m	m ³	-
	盛土工 2.5m≦W<4.0m	m ³	-
	4.0m≦W	m ³	-
作業土工	床固 土砂	m ³	-
	埋戻 1.0m≦W<4.0m	m ³	-
	埋戻 W<1.0m	m ³	-


NO. 125

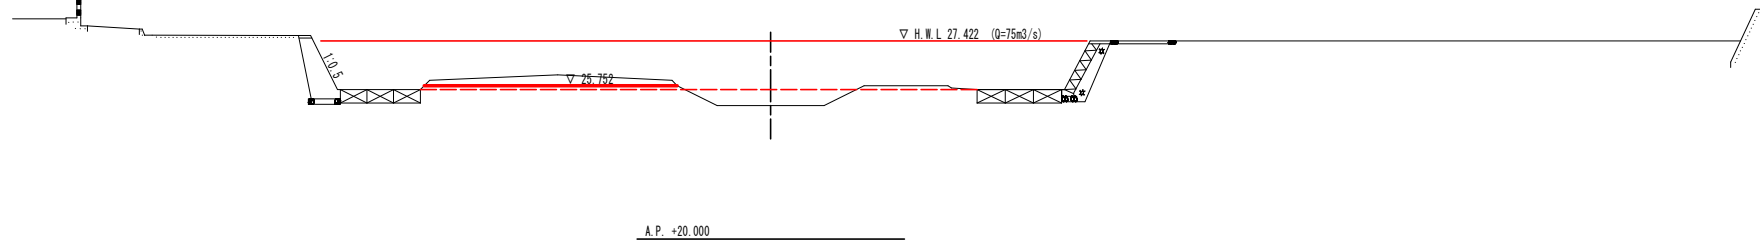GH= 25.602 (25.752)
FH=

NO. 125+10.0

工種	規格	単位	数量
河川土工	掘削工 土砂 片切	m ³	2.2
	W<2.5m	m ³	-
	盛土工 2.5m≦W<4.0m	m ³	-
	4.0m≦W	m ³	-
作業土工	床固 土砂	m ³	1.8
	埋戻 1.0m≦W<4.0m	m ³	-
	埋戻 W<1.0m	m ³	0.3

NO. 125+10.0

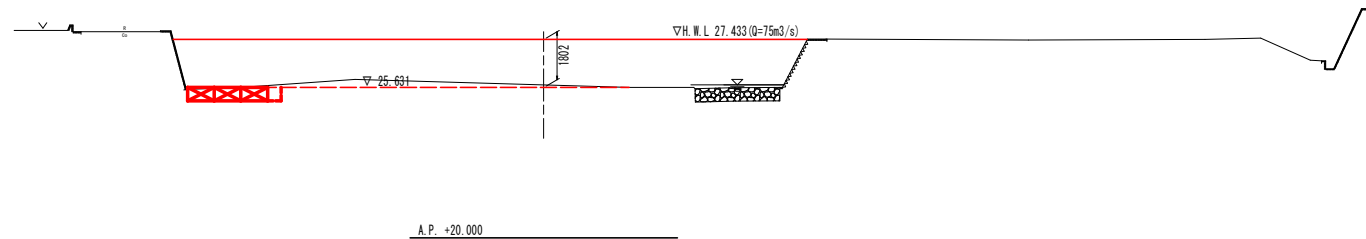GH= 25.631
FH= 25.631

根継工部


NO. 126

GH= 25.674
FH= 25.674

NO. 126

工種	規格	単位	数量
河川土工	掘削工 土砂 片切	m ³	-
	W<2.5m	m ³	-
	盛土工 2.5m≦W<4.0m	m ³	-
	4.0m≦W	m ³	-
作業土工	床固 土砂	m ³	0.3
	埋戻 1.0m≦W<4.0m	m ³	1.3
	埋戻 W<1.0m	m ³	0.3

根継工部の数量は、No. 126の横断を代用しています。

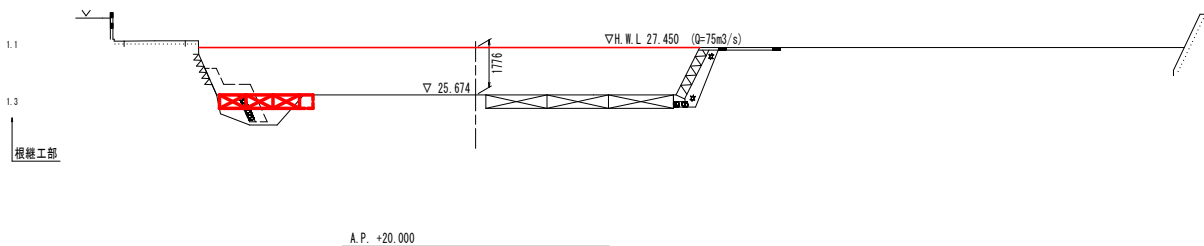



根継工部

実施設計図面
NO. 125~NO. 126


工事名	R6吉土 ぼたる川 吉・山川通立 河川工事		
路線名等	ぼたる川		
工事箇所	吉野川市山川町通立		
図面名	横断面		
縮尺	S=1:100	図面番号	4 / 7
会社名			
事業者名	徳島県東部県土整備局<吉野川>		

根固め工一般図

カゴマット展開図 S=1:50

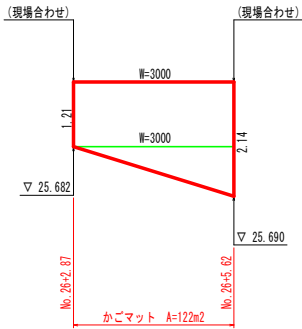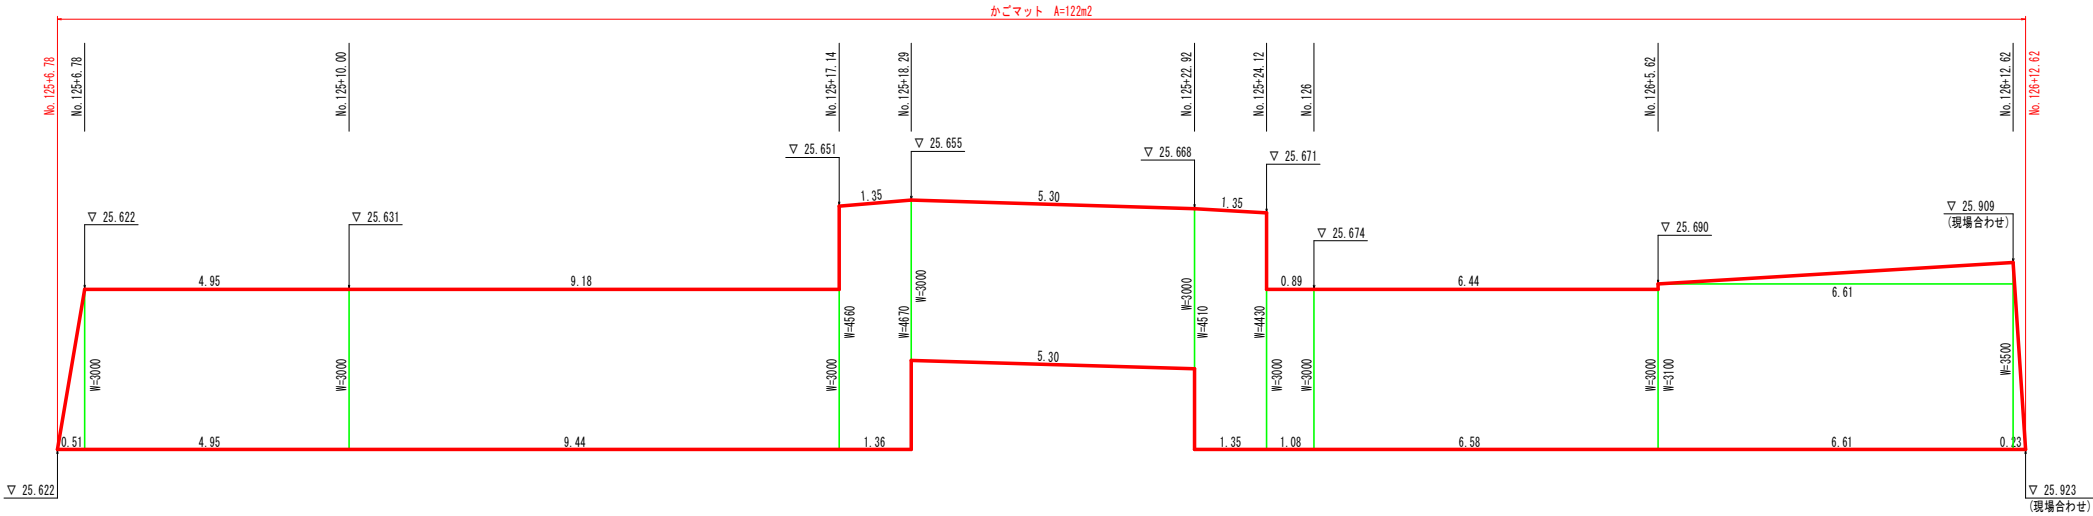

構 造 図 S=1:30

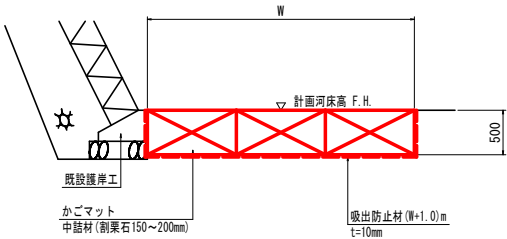


根固め工 (左岸)		1.0m当たり
名称	算式	
かごマット	W	m ²
中詰材	W×0.5×0.9	m ³
吸出防止材	W×1.0	m ²

※既設構造物とのすり付け部は、現場にて適宜変更のこと。


実施設計図面	
工 事 名	R6吉土 ぼたる川 吉・山川湧立 河川工事
路線名等	ぼたる川
工事箇所	吉野川市山川町湧立
図 面 名	根固め工一般図
縮 尺	S=1:50 図面番号 5 / 7
会 社 名	
事業者名	徳島県吉野川県土整備事務所

仮設計画図(案) S=1 : 100


平面図

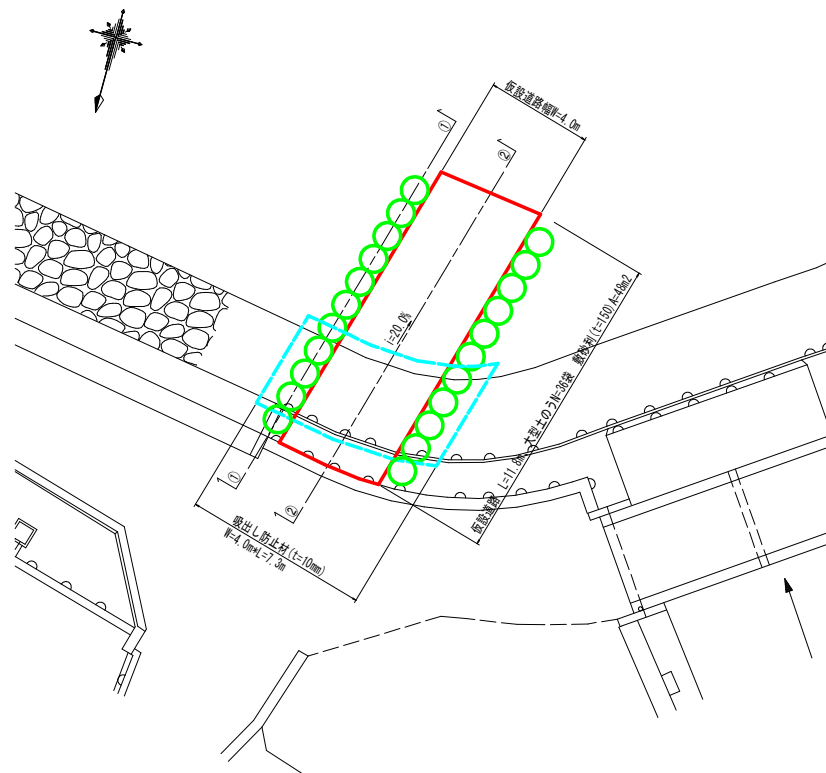

①-①断面

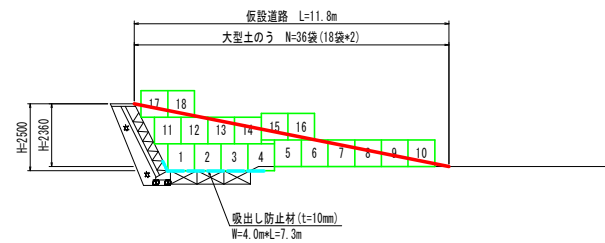

②-②断面

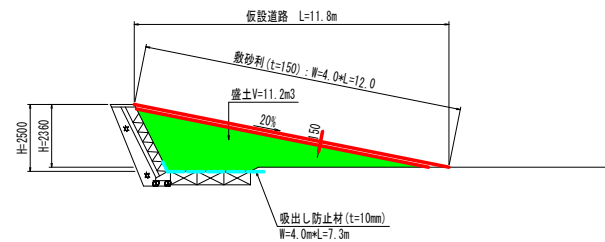


実施設計図面

工事名	R6吉土 田たる川 吉・山川通立 河川工事		
路線名等	ほたる川		
工事箇所	吉野川市山川町湯立		
図面名	仮設計画図(案)		
縮尺	S=1:100	図面番号	6 / 7
会社名			
事業者名	徳島県吉野川県土整備事務所		

NO. 125+10.0

工種	規格	単位	数量	凡例
河川土工	掘削工 土砂 片切	m ³	2.8	
	W<2.5m	m ³	-	
	2.5m≦W<4.0m	m ³	-	
	4.0m≦W	m ³	-	
作業土工	床固 土砂	m ³	-	
	埋戻 1.0m≦W<4.0m	m ³	-	
	埋戻 W<1.0m	m ³	-	


NO. 125

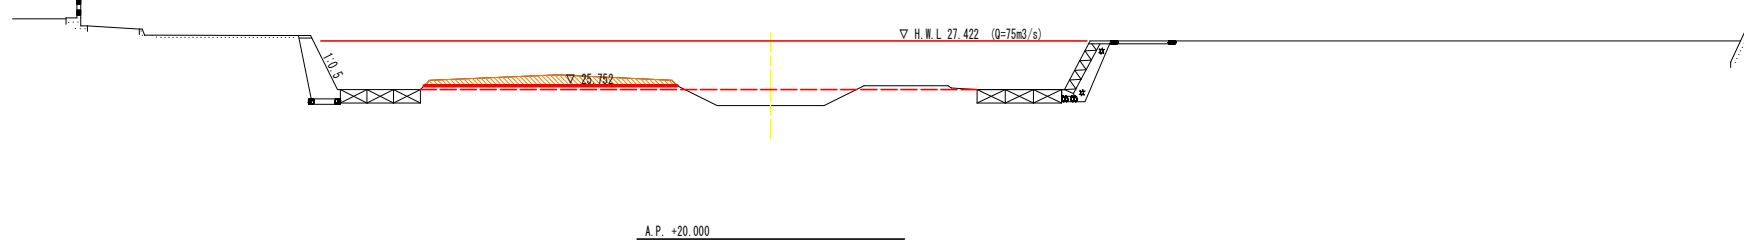GH= 25.602 (25.752)
FH=

NO. 125+10.0

工種	規格	単位	数量	凡例
河川土工	掘削工 土砂 片切	m ³	2.2	
	W<2.5m	m ³	-	
	2.5m≦W<4.0m	m ³	-	
	4.0m≦W	m ³	-	
作業土工	床固 土砂	m ³	1.8	
	埋戻 1.0m≦W<4.0m	m ³	-	
	埋戻 W<1.0m	m ³	0.3	

NO. 125+10.0

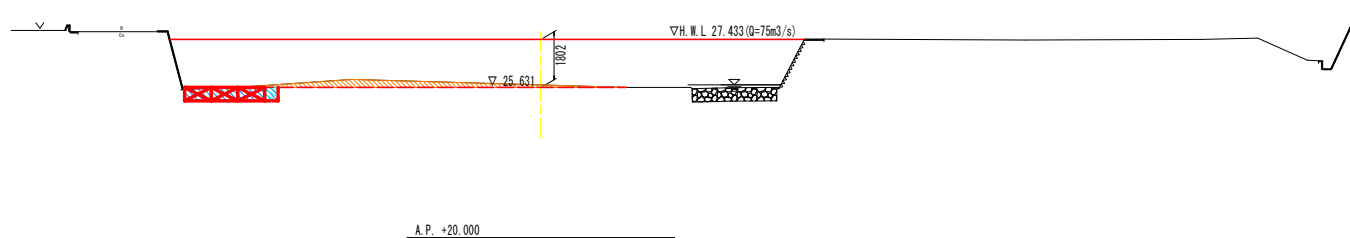
GH= 25.631
FH= 25.631

NO. 126

工種	規格	単位	数量	凡例
河川土工	掘削工 土砂 片切	m ³	-	
	W<2.5m	m ³	-	
	2.5m≦W<4.0m	m ³	-	
	4.0m≦W	m ³	-	
作業土工	床固 土砂	m ³	0.3	
	埋戻 1.0m≦W<4.0m	m ³	1.3	
	埋戻 W<1.0m	m ³	0.3	

根継工部の数量は、No. 126の横断を代用しています。

NO. 126

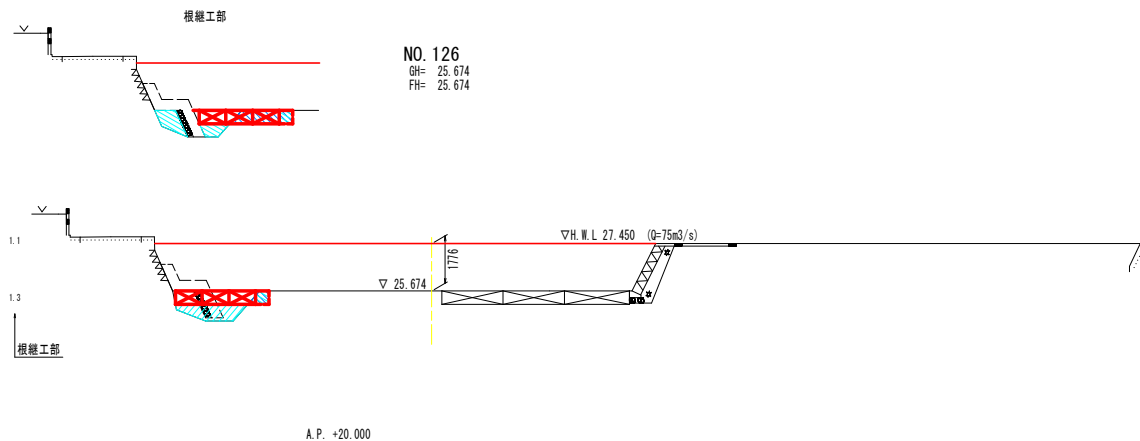GH= 25.674
FH= 25.674実施設計図面
NO. 125~NO. 126

工事名	R6吉土 ぼたる川 吉・山川通立 河川工事		
路線名等	ぼたる川		
工事箇所	吉野川市山川町湯立		
図面名	土工横断面		
縮尺	S=1:100	図面番号	7 / 7
会社名			
事業者名	徳島県吉野川県土整備事務所		