


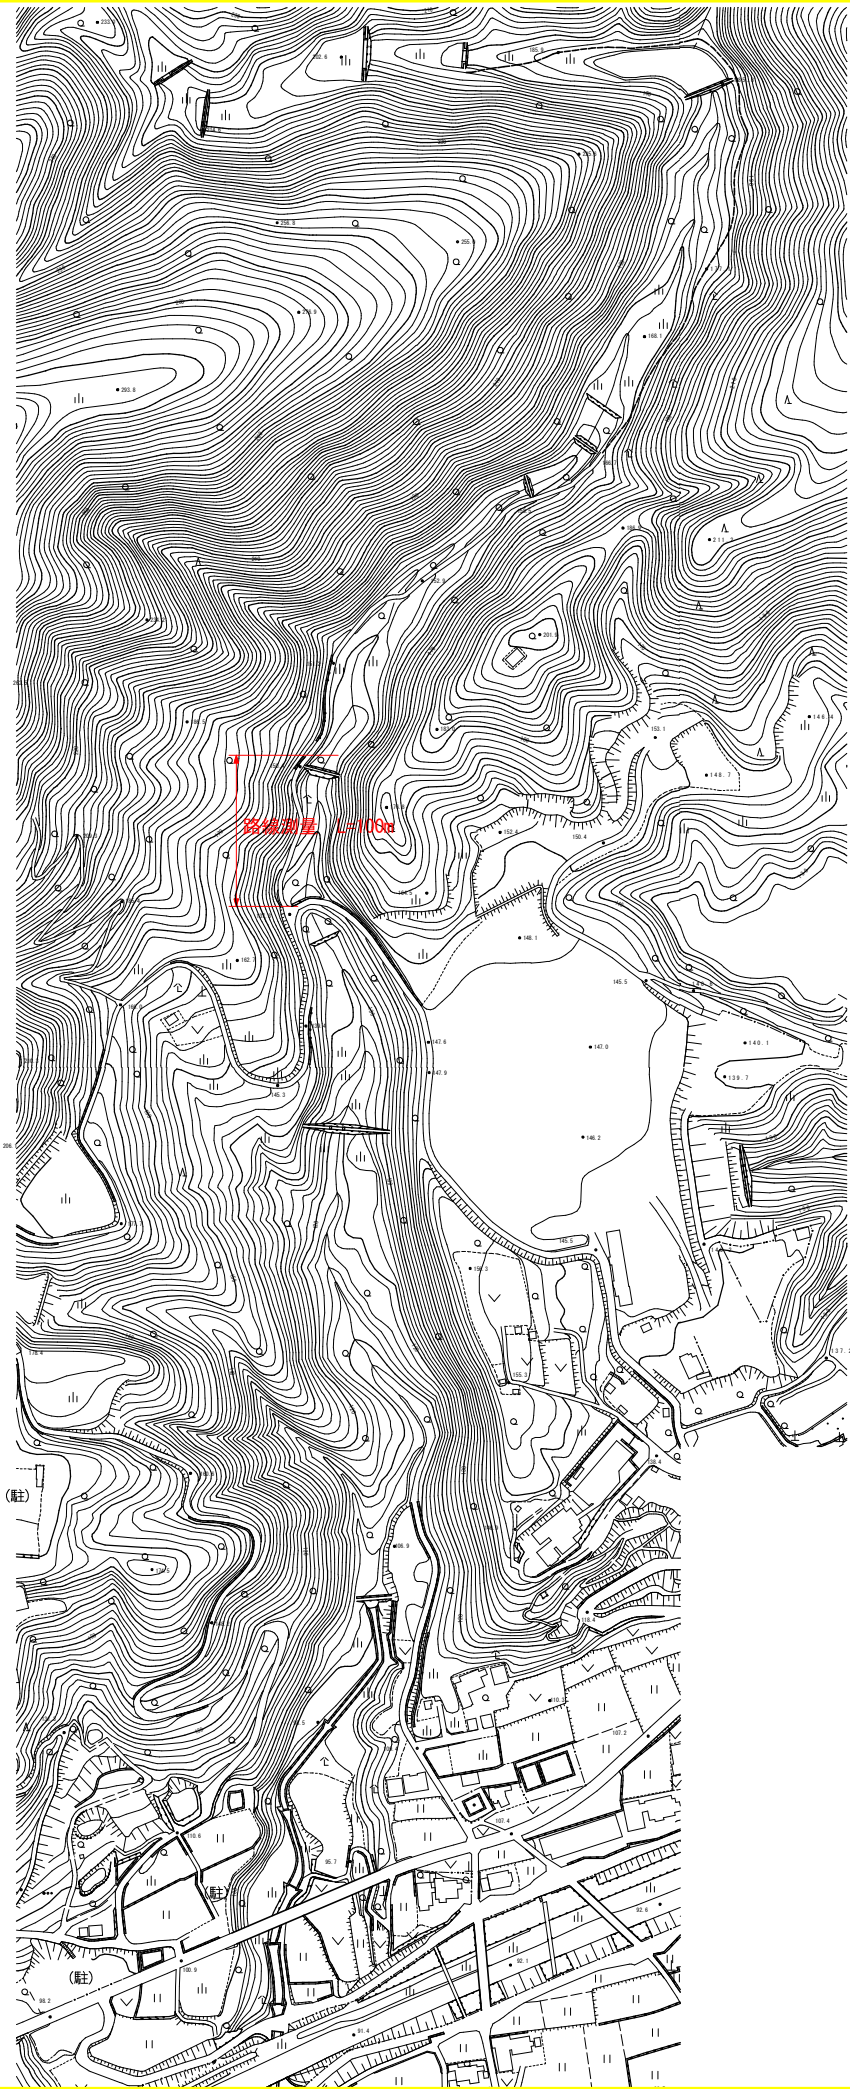

平面図

印刷時 S=1:5000

業務名	R0吉土 芝生谷 阿波・阿波桜ノ岡 砂防測量業務		
路線名等	芝生谷		
業務箇所	阿波市阿波町桜ノ岡		
図面名	平面図		
縮尺	S=1:2500	図面番号	1 / 1
会社名			
事業者名	徳島県県土整備部吉野川県土整備事務所		