


平面図S=1/1000

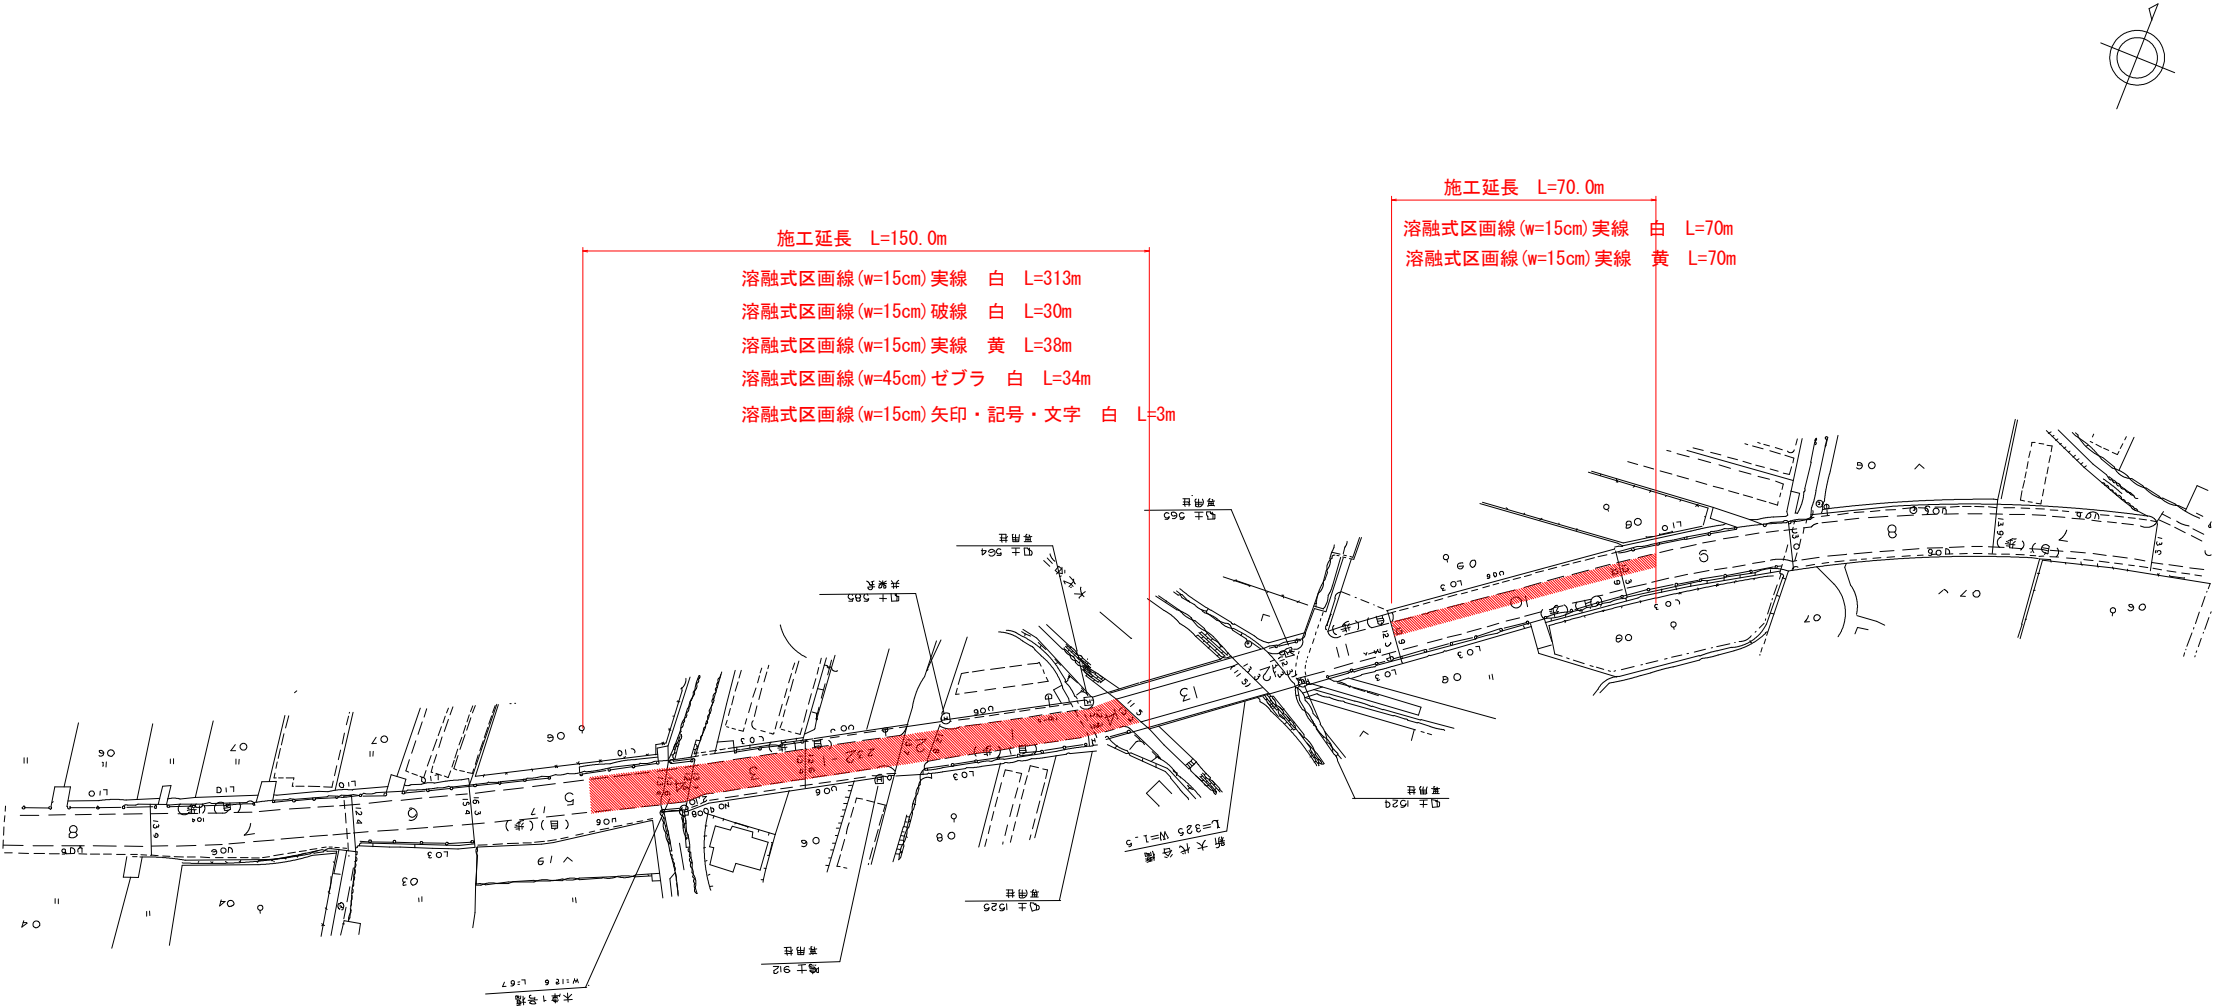

当初設計図面

工事名	R 8 鳴土 鳴門池田線 鳴・大津大代 区画線工事				
路線名等	鳴門池田線				
工事箇所	鳴門市大津町大代				
図面名	平面図				
縮尺	図示	図面番号	1	/	1
会社名					
事業者名	徳島県土整備事務所 鳴門支所				