



ダム全体配置図

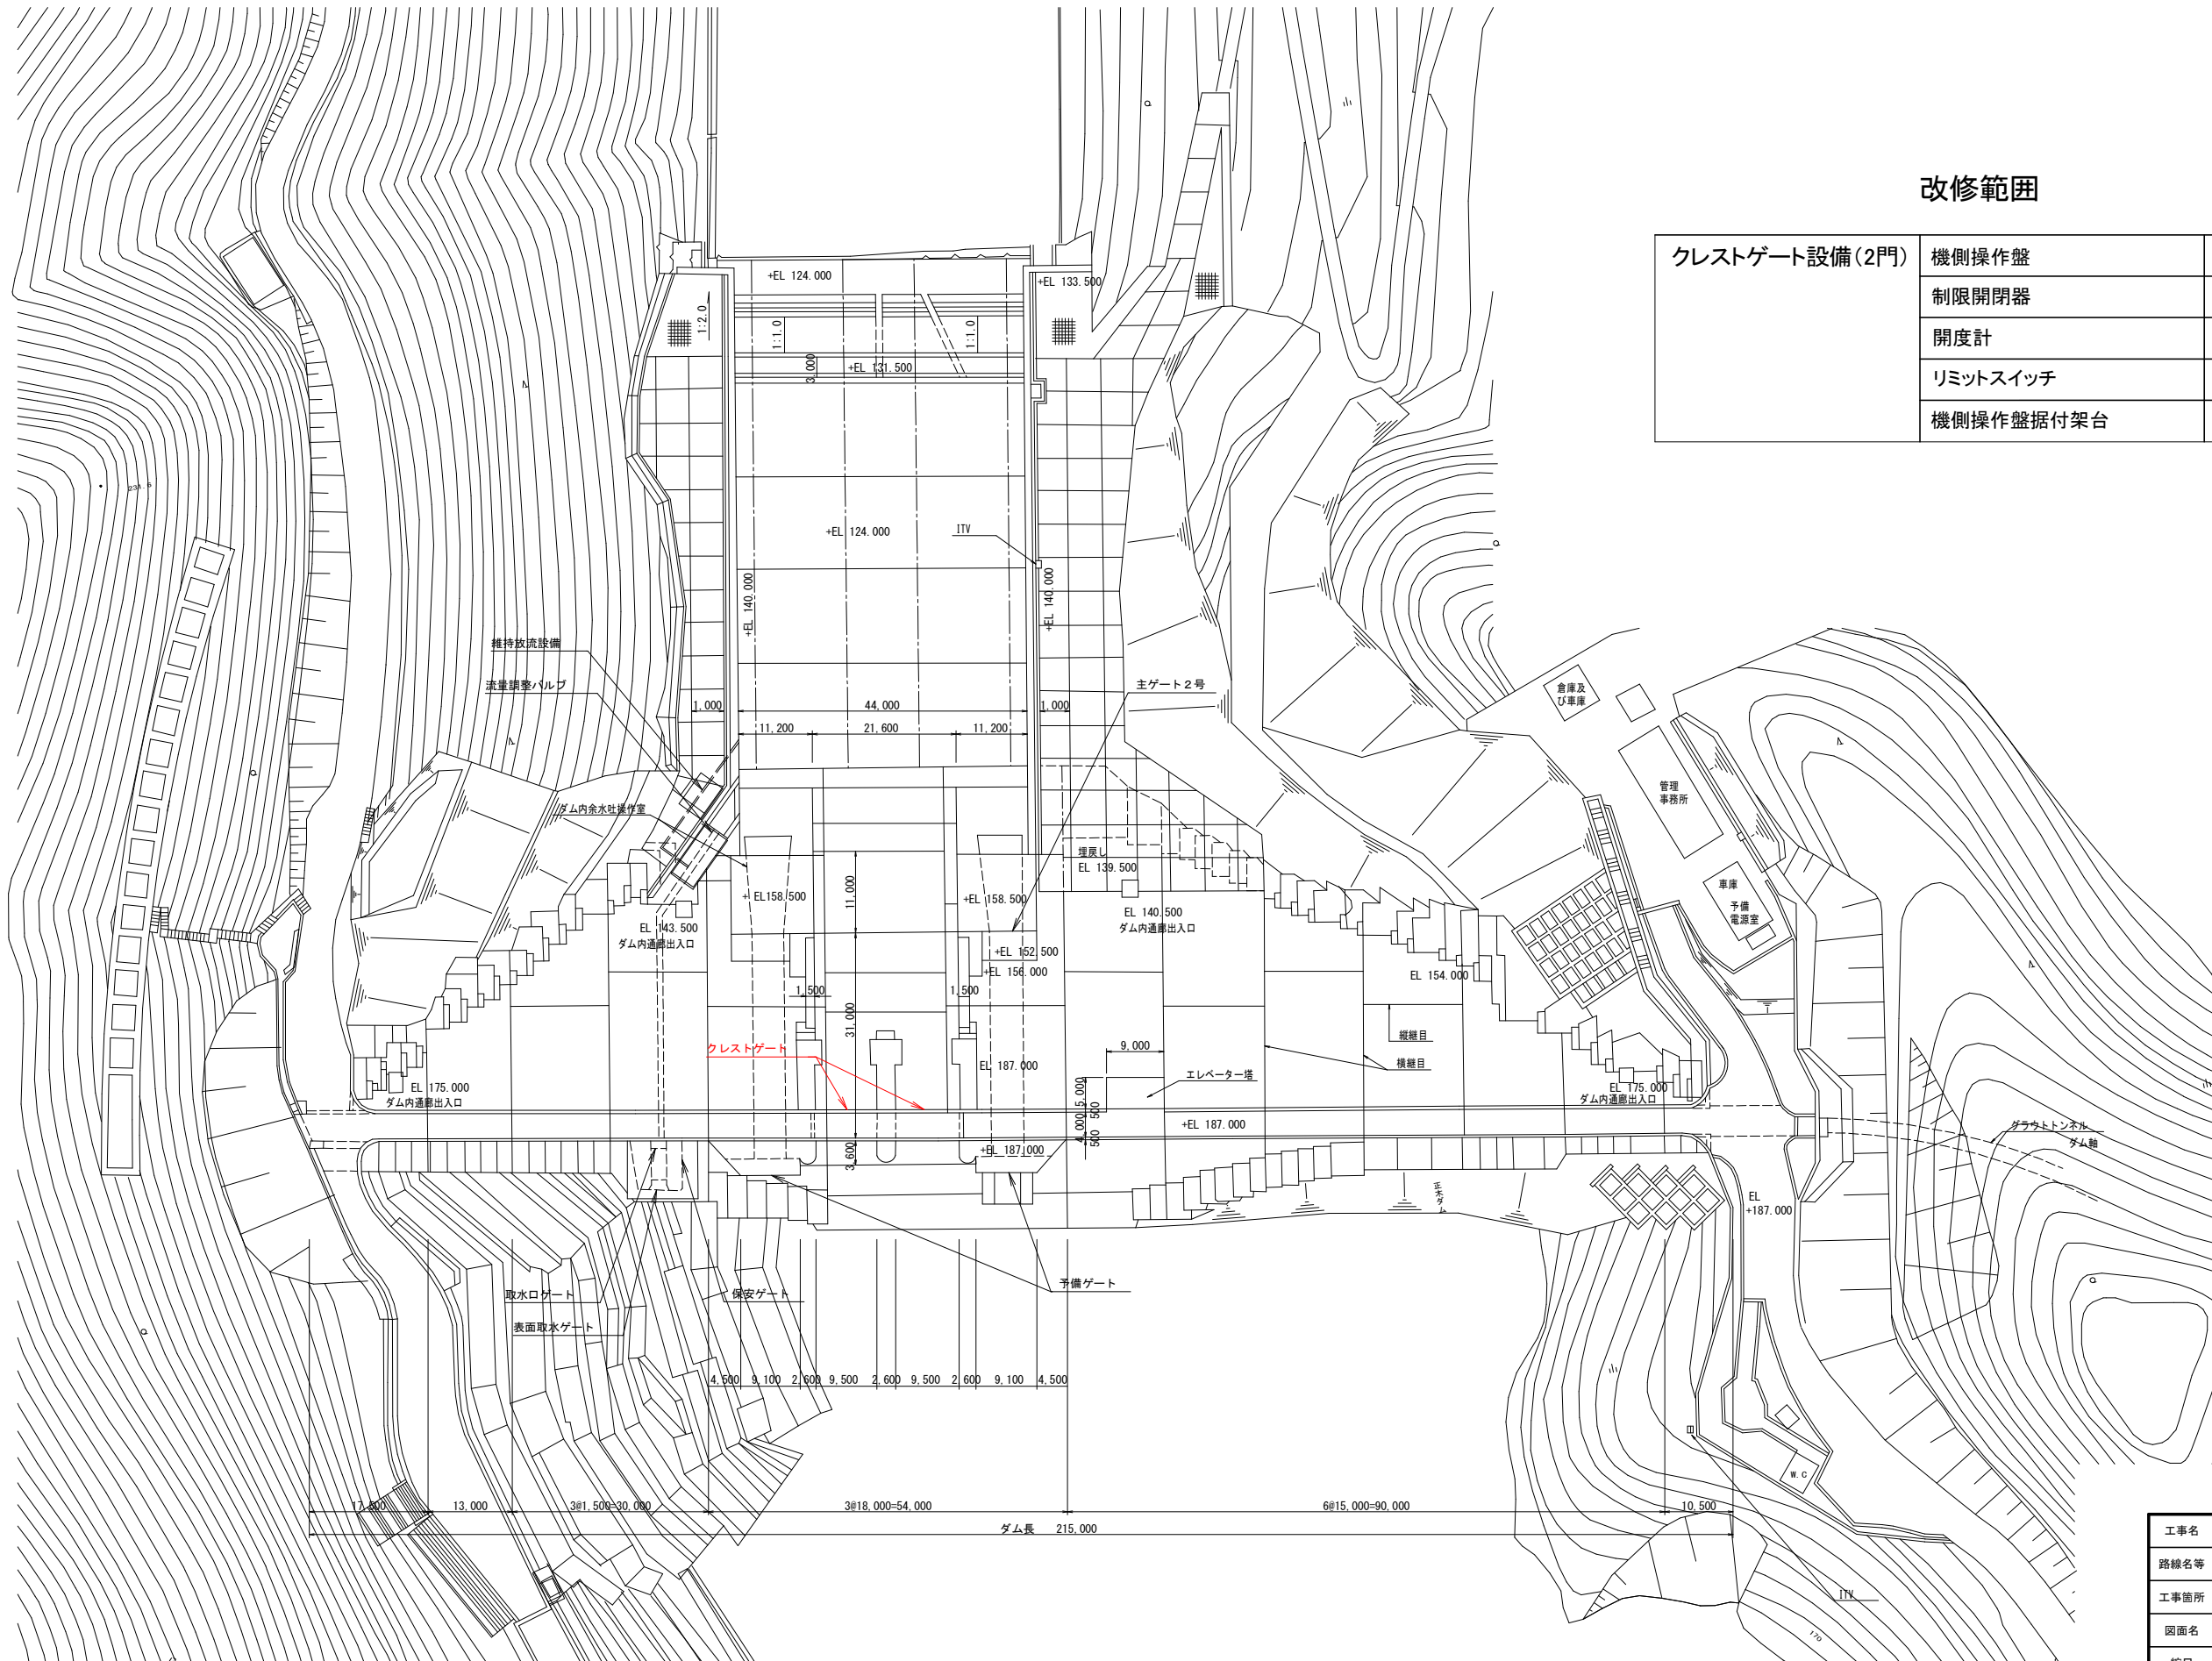


改修範圍

クレストゲート設備(2門)	機側操作盤	撤去・据付
	制限開閉器	撤去・据付
	開度計	分解整備
	リミットスイッチ	撤去・取付
	機側操作盤据付架台	新設

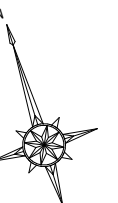


工事名	R8徳土 正木ダム 上勝・正木 クレストゲート設備改良工事		
路線名等	正木ダム		
工事箇所	静岡県上勝町正木		
図面名	ダム全体配置図		
縮尺	1:500	図面番号	1
会社名			
事業者名	徳島県土木整備事務所		

正面図

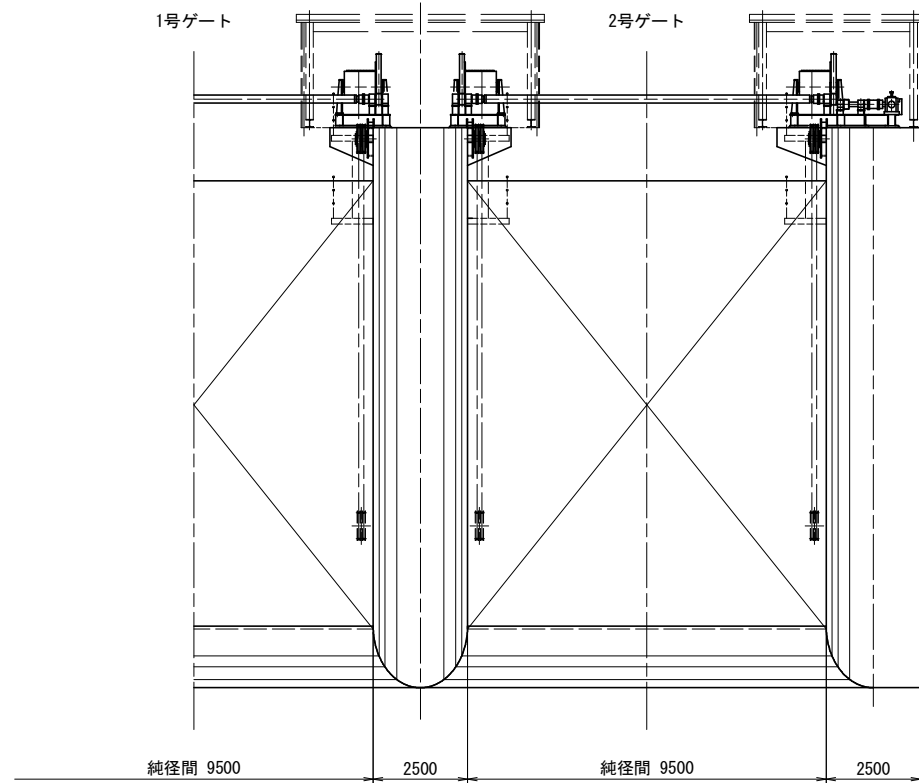


平面図

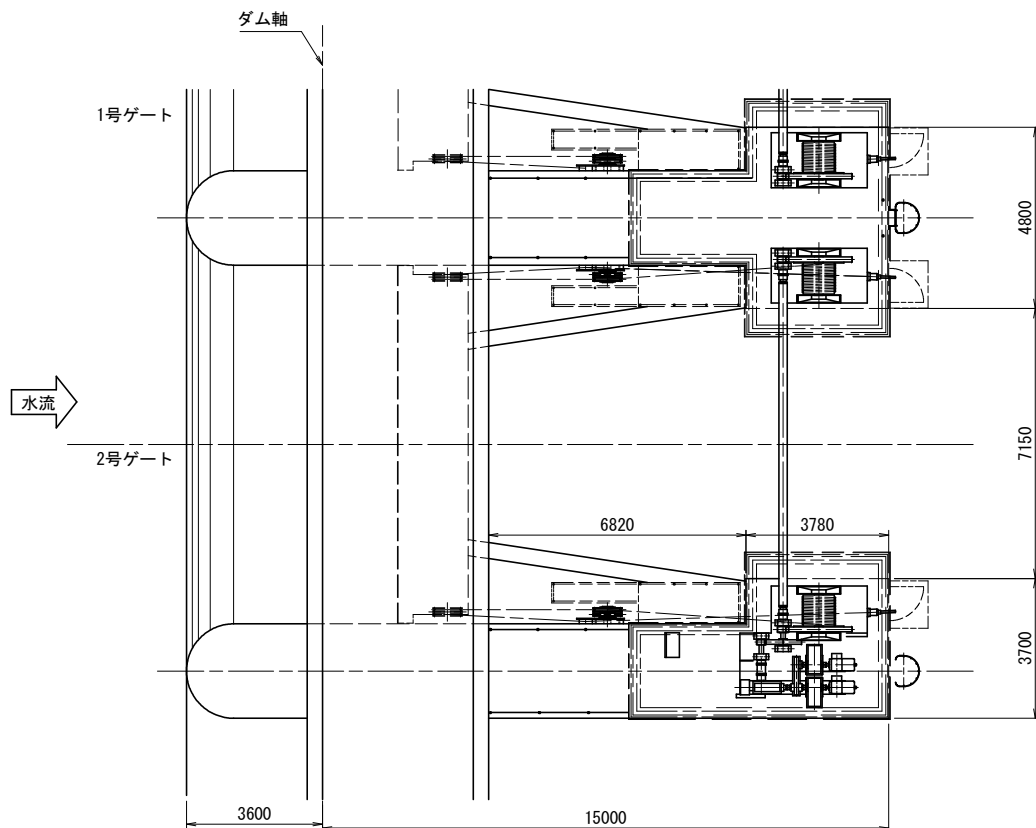

クレストゲート 全体図


(S=1:100)

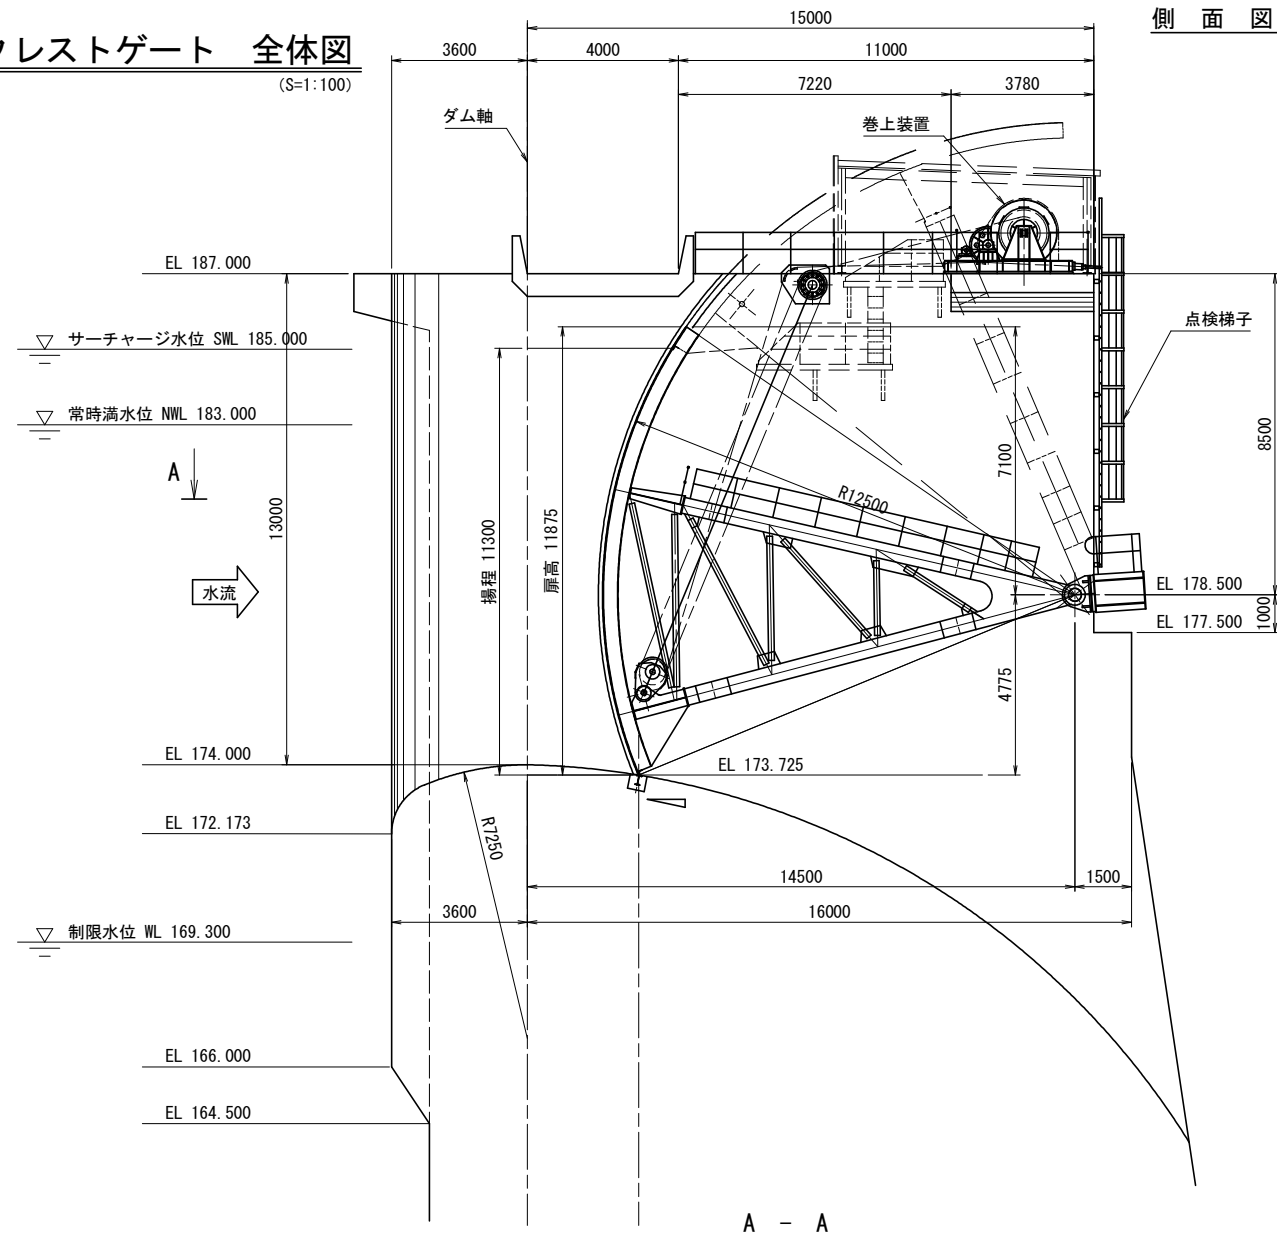

側面図

設計仕様	
形式	鋼製クレストゲート
数量	2門
純径間	9.500 m
有効高さ	11.875 m
扉体回転半径	12.500 m
支承軸中心位置	EL 178.500
ゲート敷高	EL 173.725
水密方式	前面3方ゴム水密
開閉方式	電動ワイヤロープ巻取式
揚程	11.300 m
開閉速度	約 0.3 m/min (鉛直方向平均)
操作方式	機側操作

▽ 最低水位 LWL 158.000

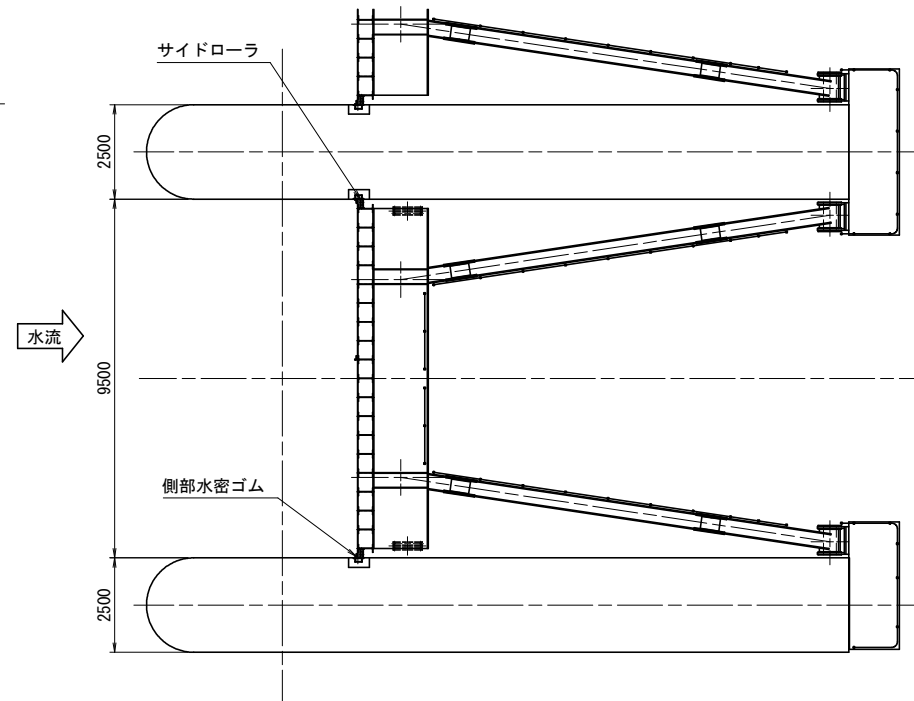


工事名	R 8 徳土 正木ダム 上勝・正木		
路線名等	クレストゲート設備改良工事		
工事箇所	正木ダム		
工事箇所	勝浦郡上勝町正木		
図面名	クレストゲート 全体図		
縮尺	1:100	図面番号	2
会社名			
事業者名	徳島県土整備事務所		


クレストゲート 開閉装置全体図

(S=1:50)


平面図

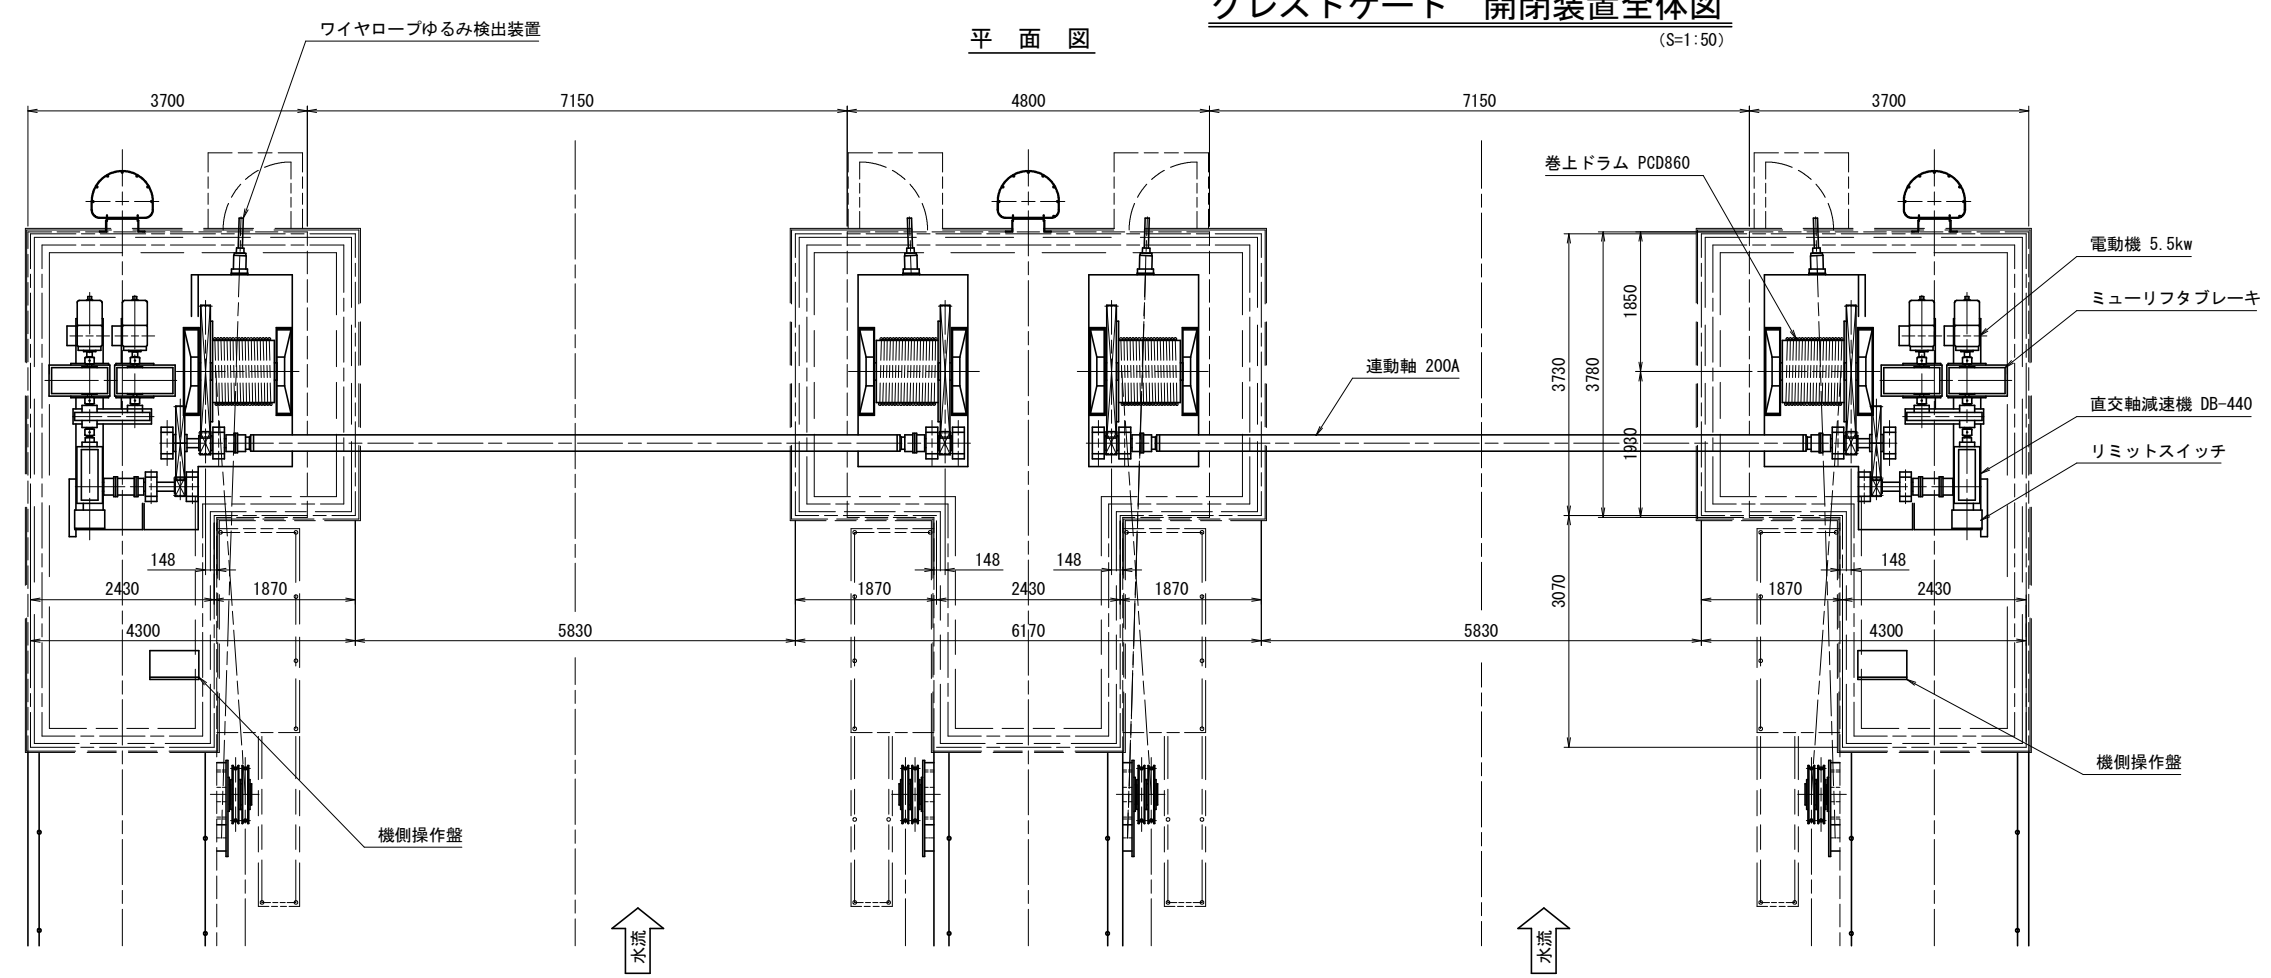

正面図

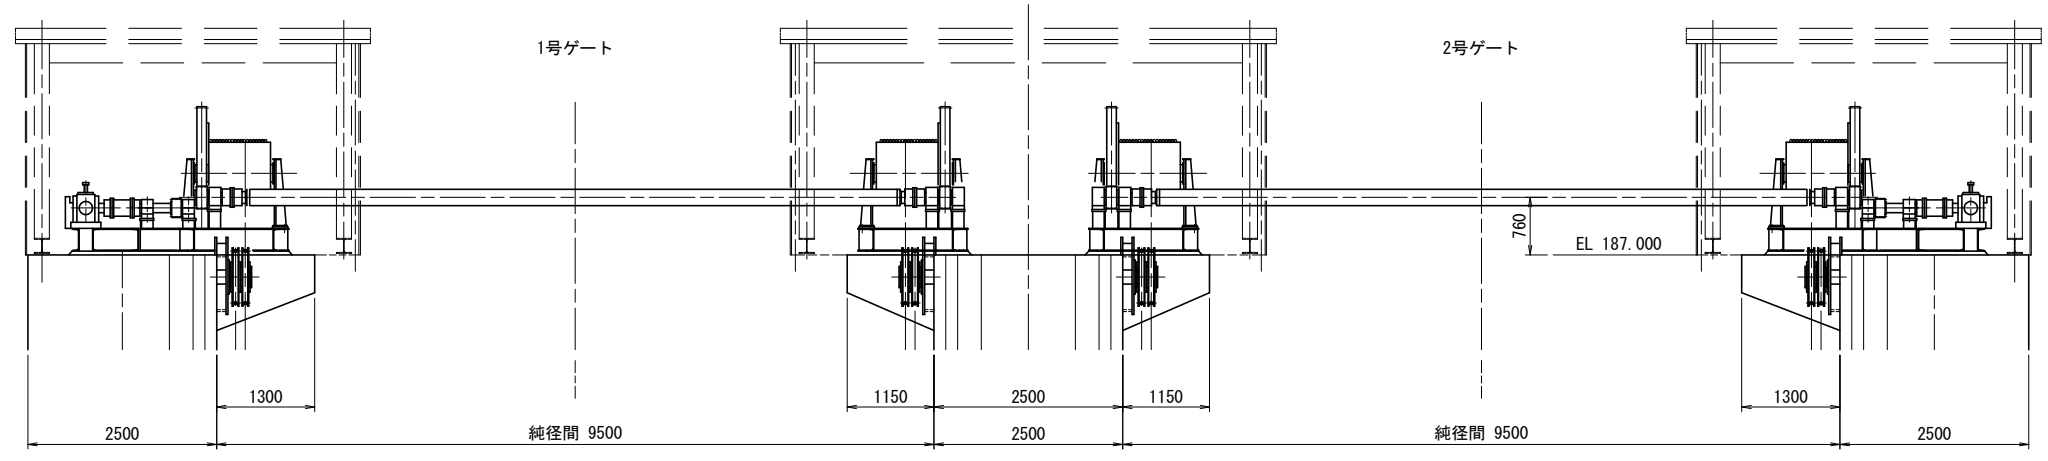


側面図

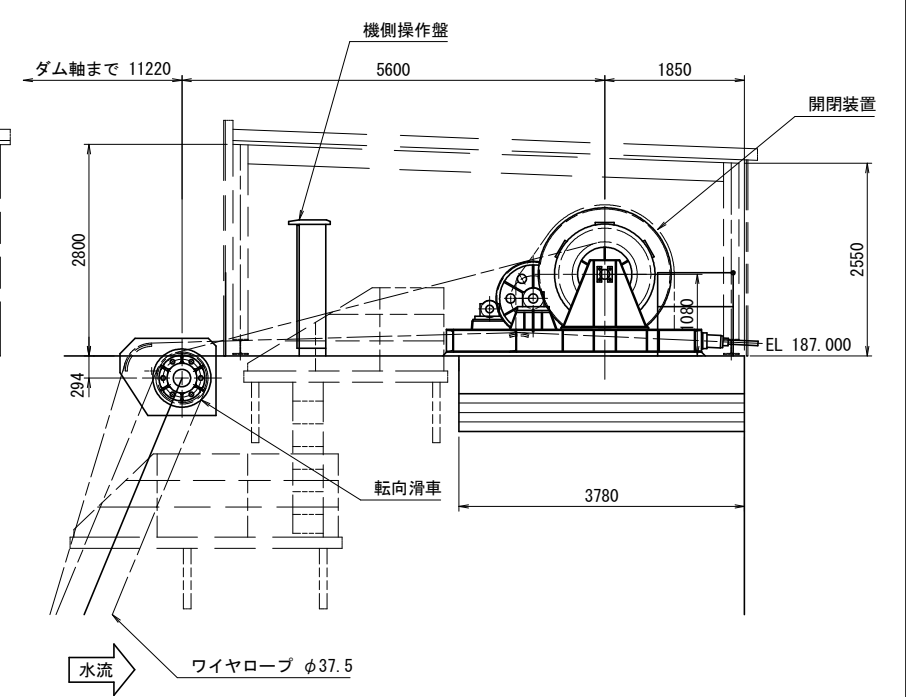


工事名	R 8 徳土 正木ダム 上勝・正木 クレストゲート設備改良工事		
路線名等	正木ダム		
工事箇所	勝浦郡上勝町正木		
図面名	クレストゲート 開閉装置全体図		
縮尺	1:50	図面番号	3
会社名			
事業者名	徳島県土整備事務所		

クレストゲート 全体図

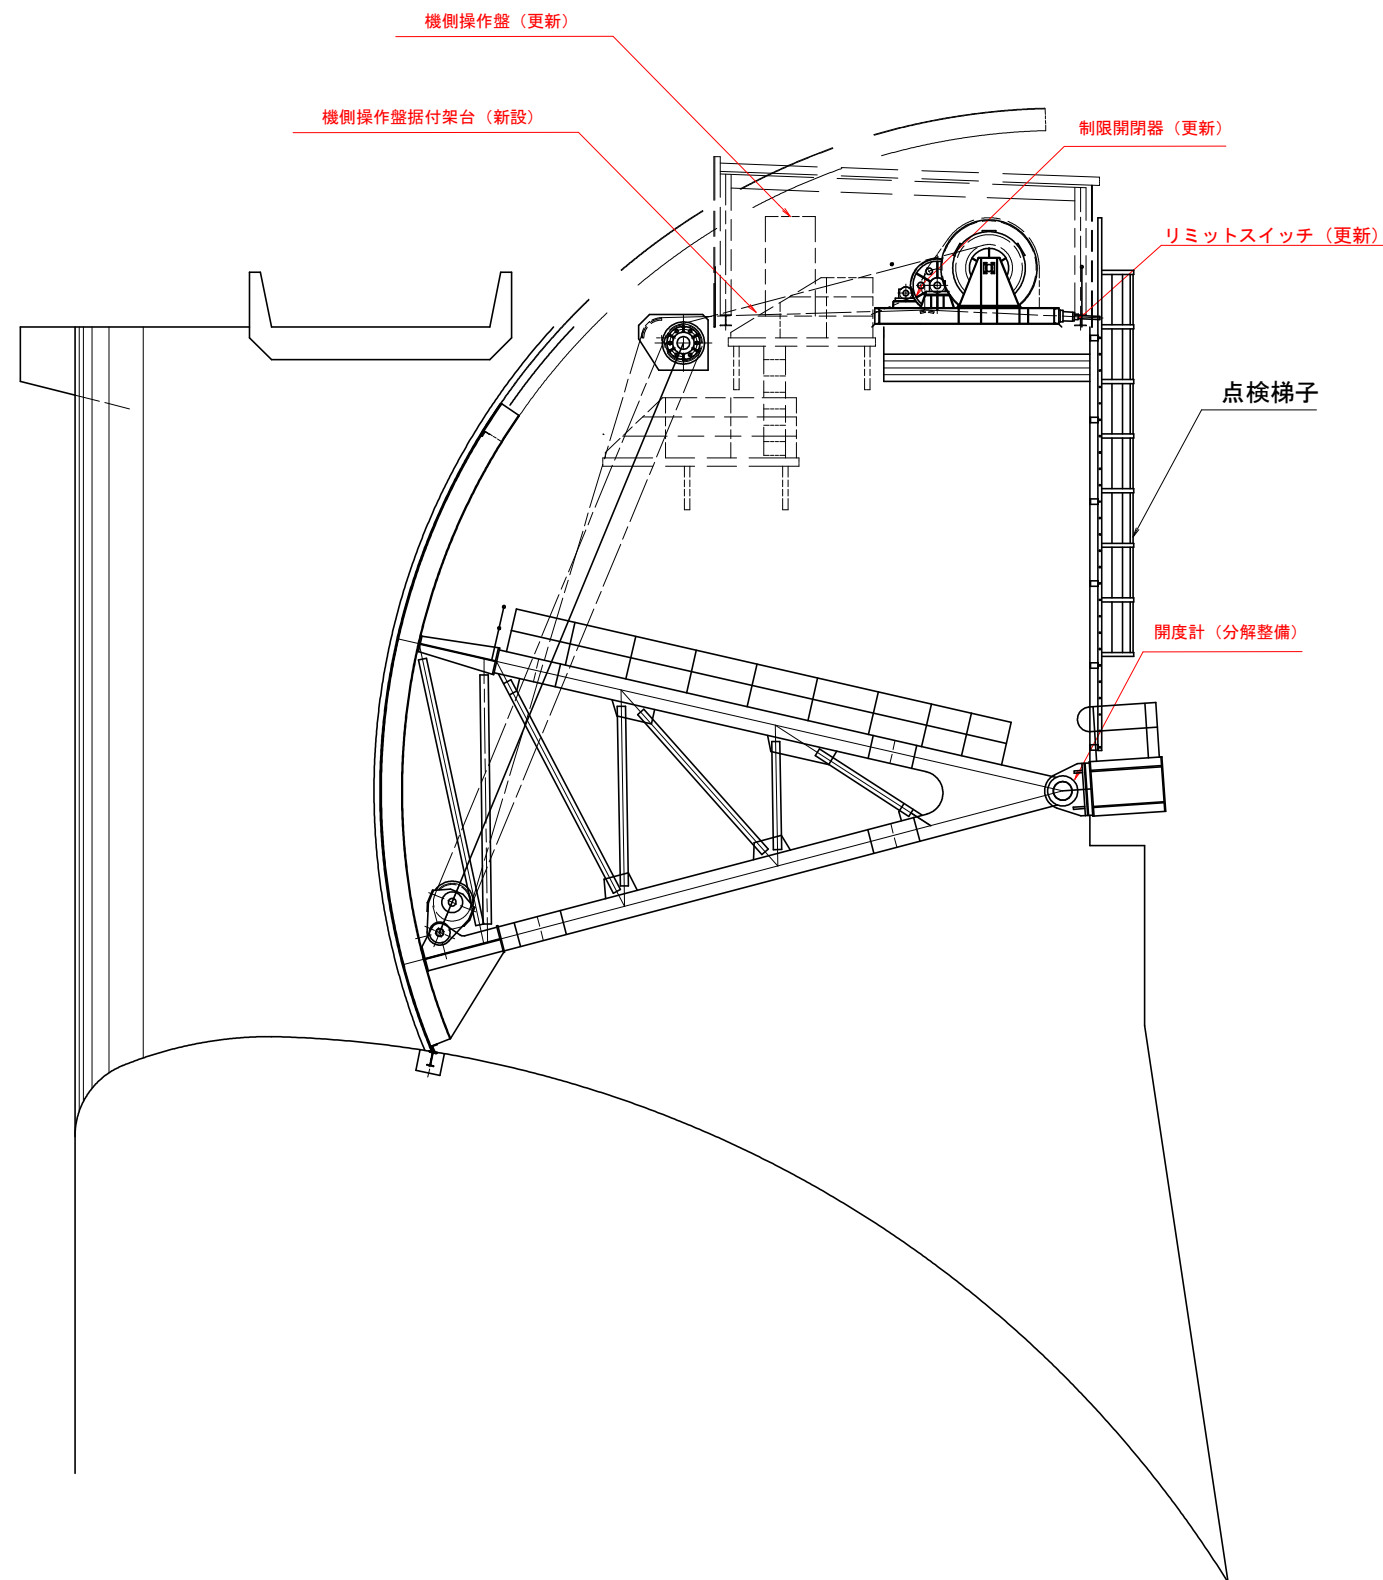

側 面 図

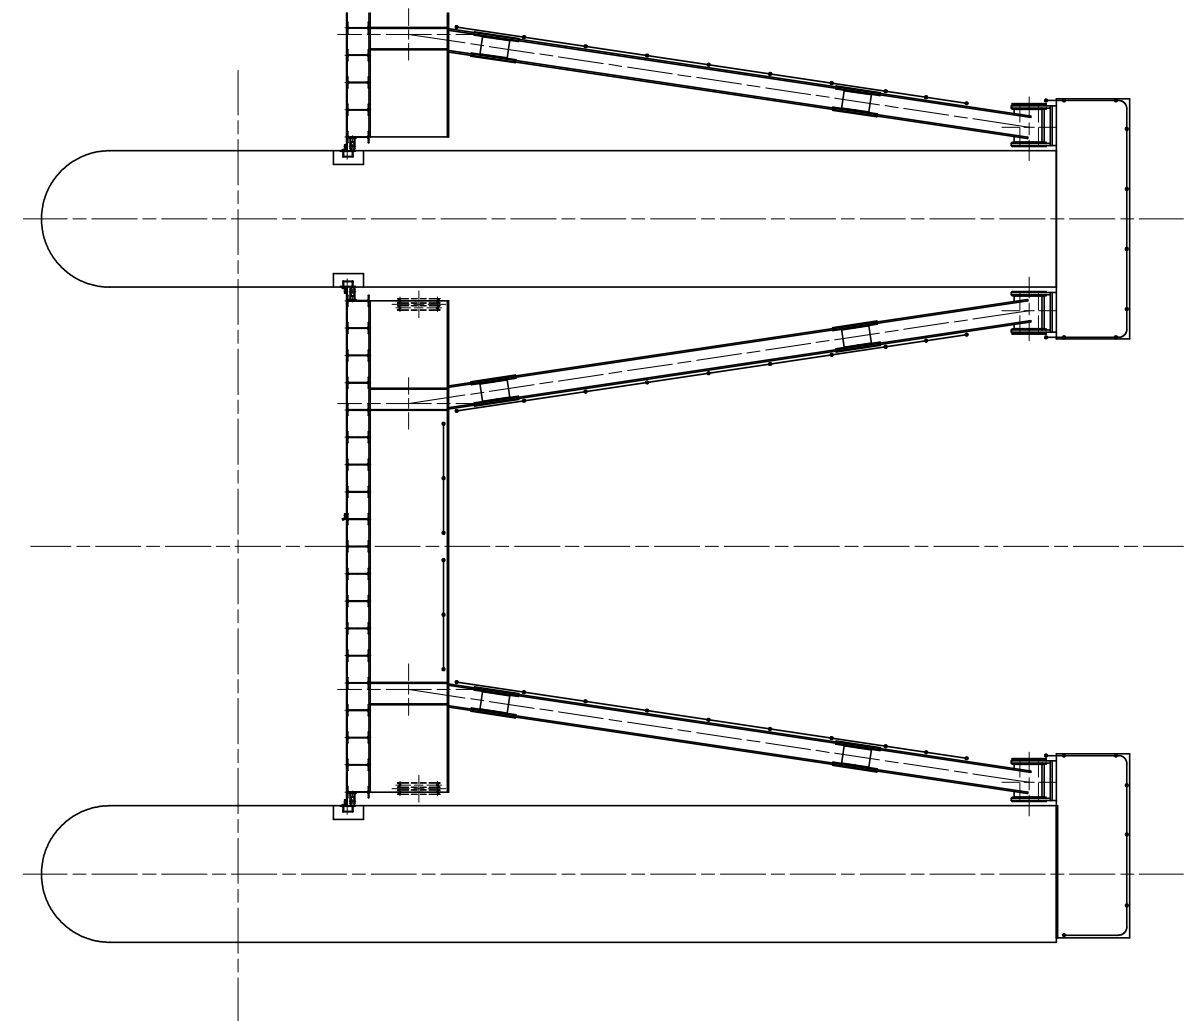

工事名	R 8 徳土 正木ダム 上勝・正木 クレストゲート設備改良工事		
路線名等	正木ダム		
工事箇所	勝浦郡上勝町正木		
図面名	クレストゲート 改修箇所配置図		
縮尺	non	図面番号	4
会社名			
事業者名	徳島県土整備事務所		