

注) 平面図等については、紙媒体をトレースしたものであり概略図として参考とする。

施工延長 $L = 118.9 \text{ m}$

~~現況道路勾配~~

④

吞口部 S=1/100

仮排水管は施工箇所により順次移動し設置すること。

5000

土のう積 $62 \times 48 \text{cm}$
小口並べ6個

仮排水路 $\phi 300$ 高密度ポリエチレン管

No. 0+1.14

実施設計図面


工 事 名	R 8吉土 岩屋谷 吉・山川土仏西向他 除石工事		
路線名等	岩屋谷		
工事箇所	吉野川市山川町土仏西向他		
図 面 名	計画平面図		
縮 尺	1:250	図面番号	1 / 6
会 社 名			
事業者名	吉野川県土整備事務所		

V = 1 : 100
H = 1 : 500

DL=95.000

工 事 名	R 8 吉土 岩屋谷 吉・山川土仏西向他 除石工事		
路線名等	岩屋谷		
工事箇所	吉野川市山川町土仏西向他		
図 面 名	縦断面		
縮 尺	V=1:100 H=1:500	図面番号	2 / 6
会 社 名			
事業者名	吉野川県土整備事務所		


横断図-1/4

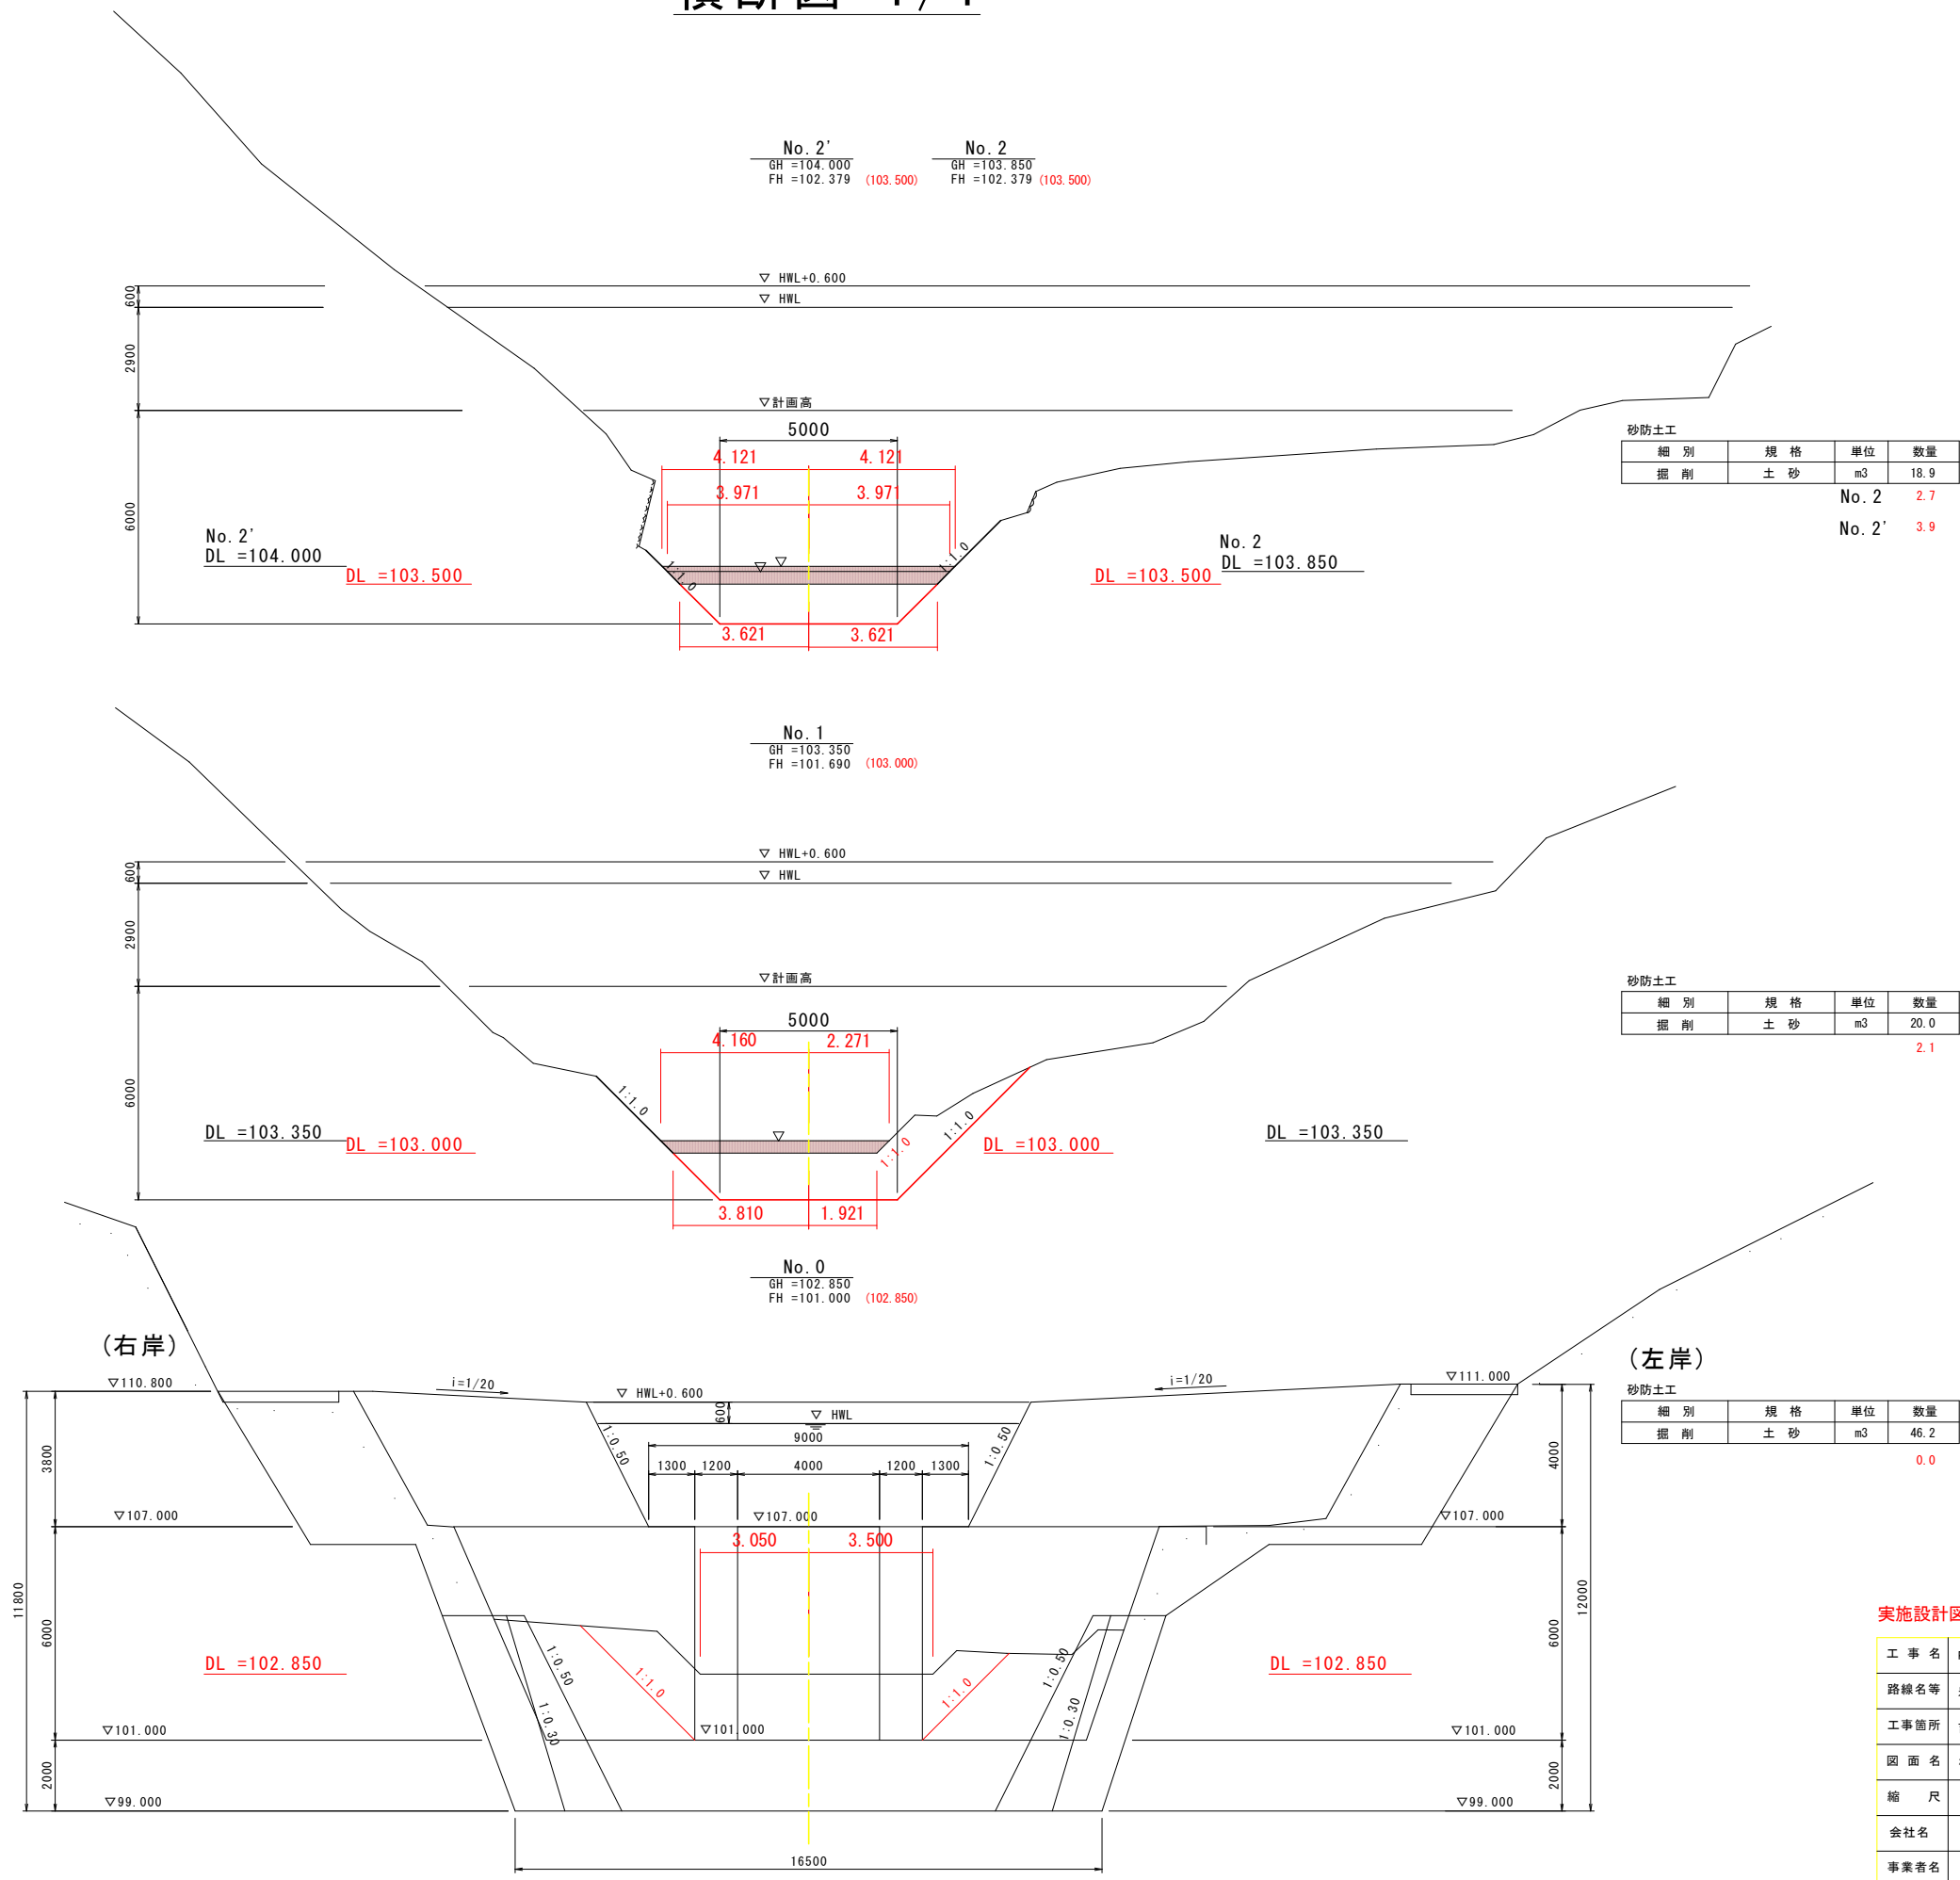




実施設計図面

工事名	R8吉土 岩屋谷 吉・山川土仏西向他 除石工事		
路線名等	岩屋谷		
工事箇所	吉野川市山川町土仏西向他		
図面名	横断図-1/4		
縮尺	1:100	図面番号	3 / 6
会社名			
事業者名	吉野川県土整備事務所		


横断図-2/4

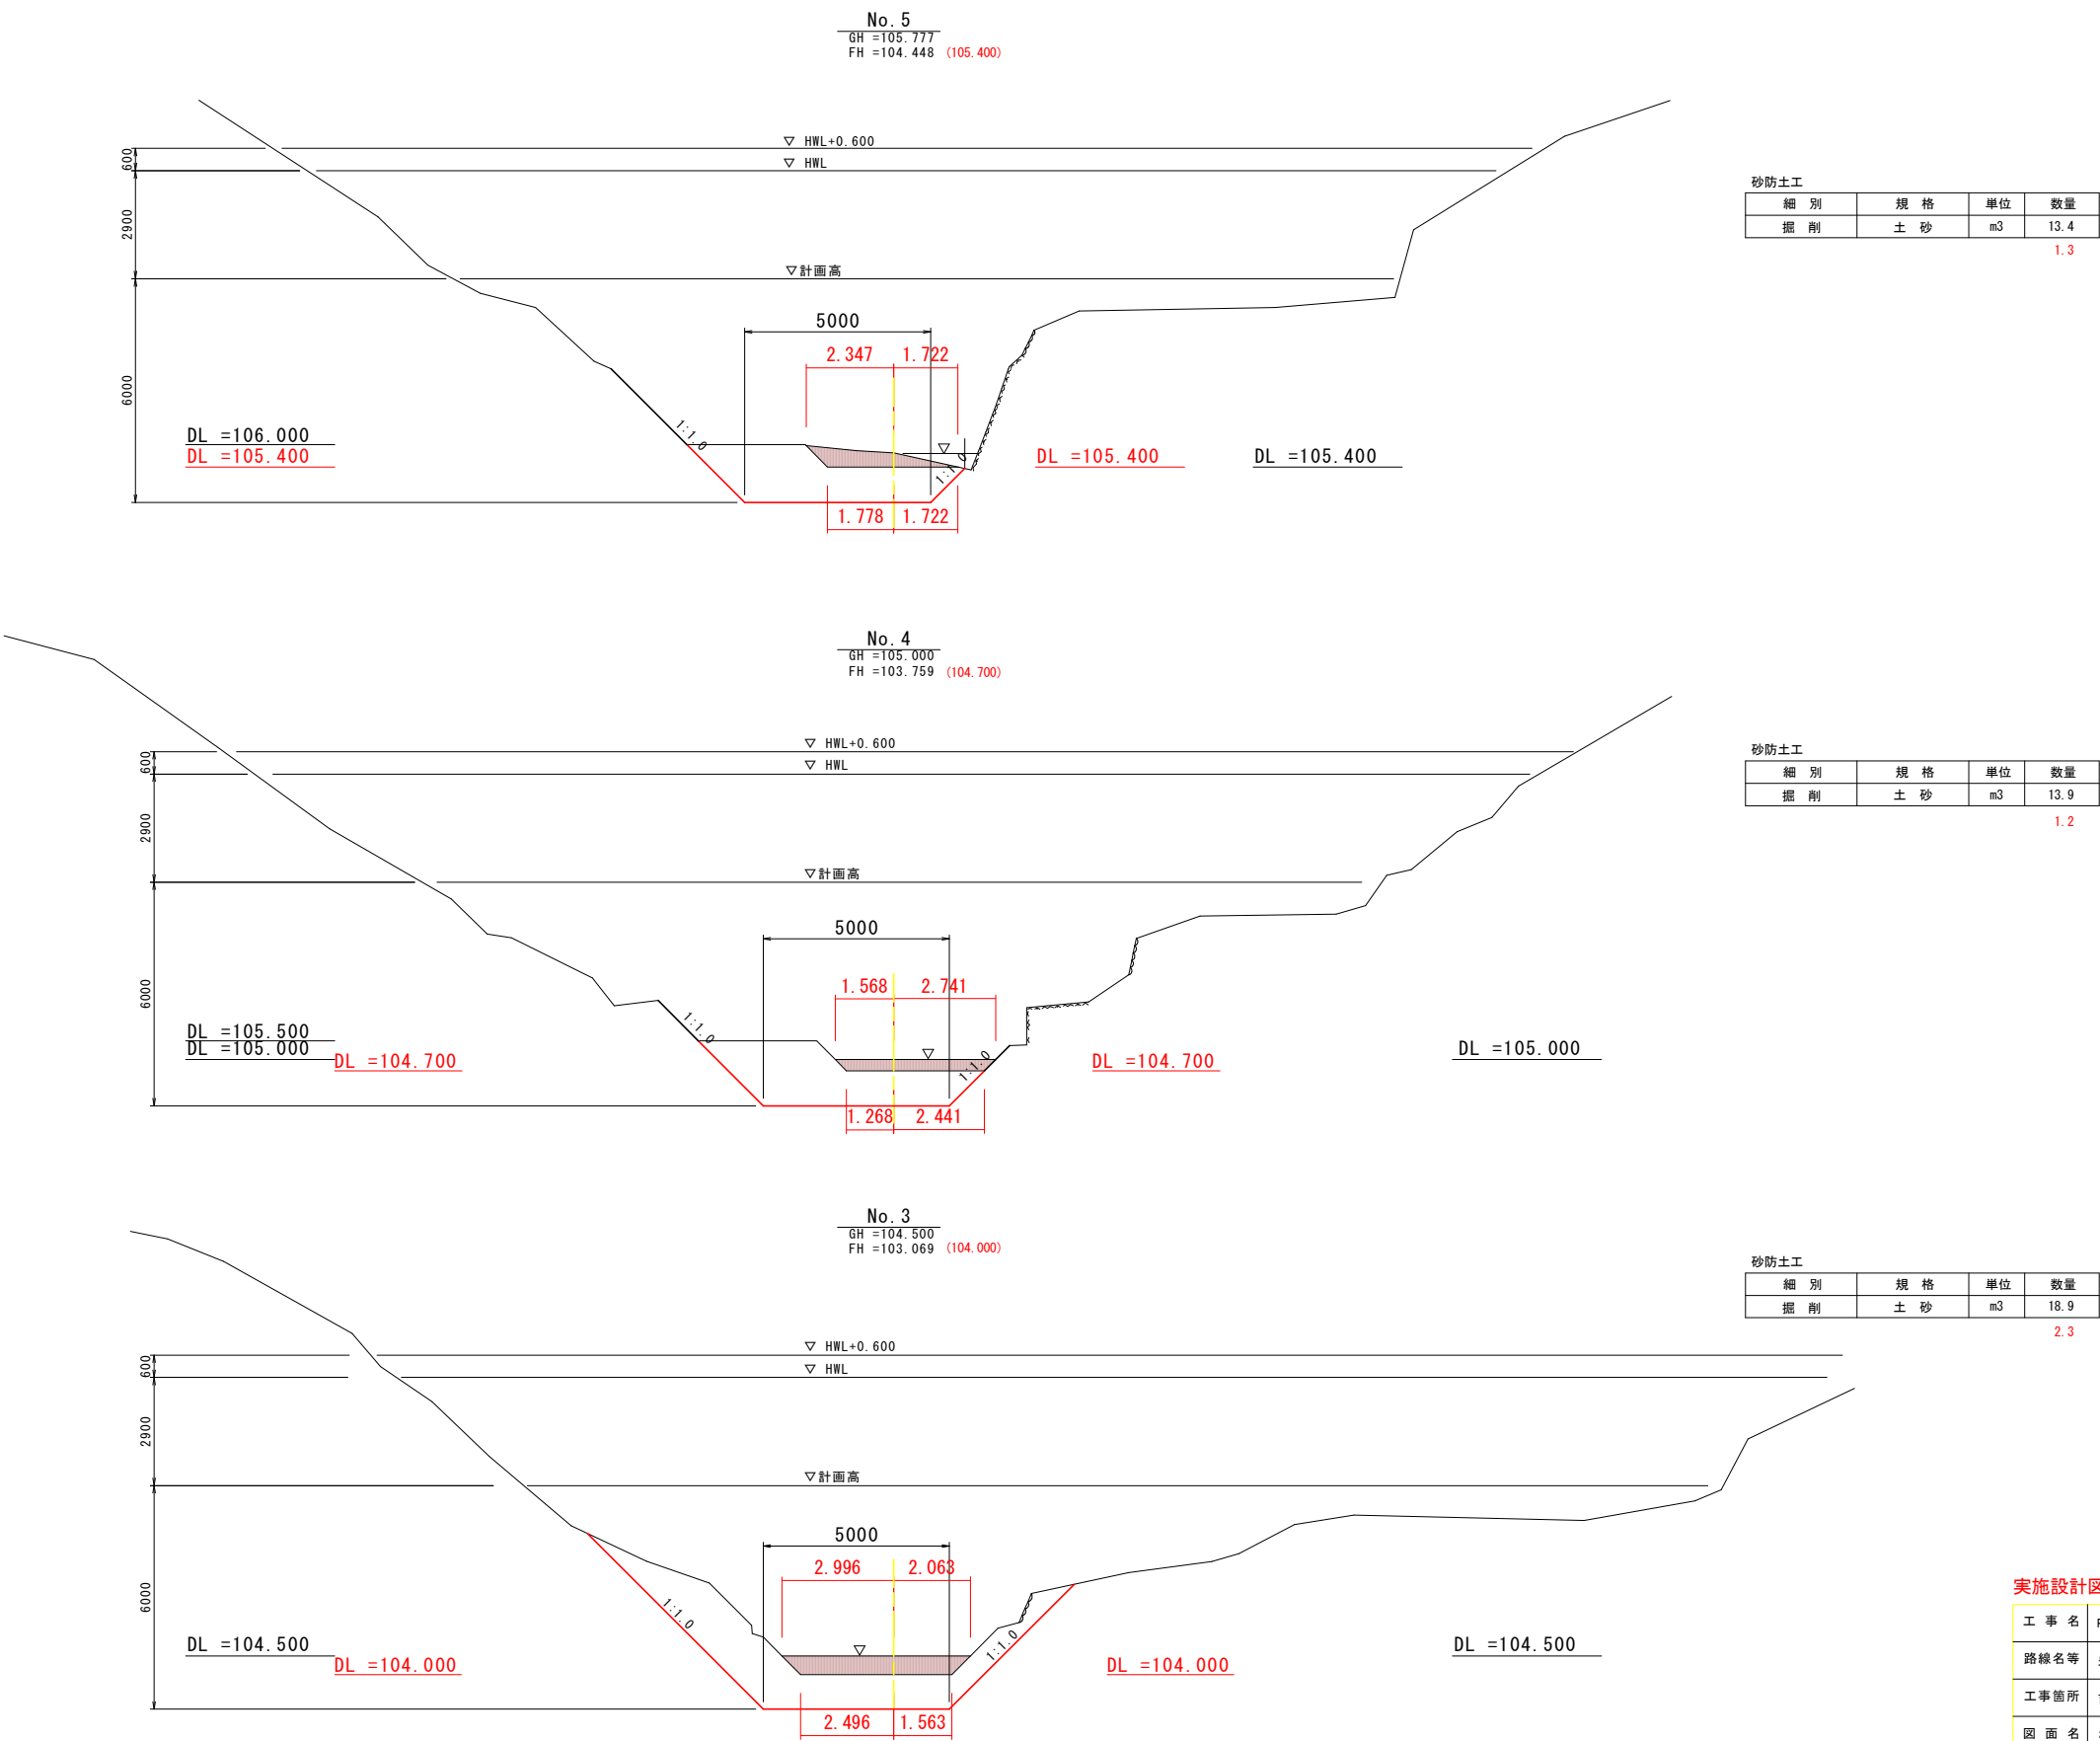

横断図-3/4

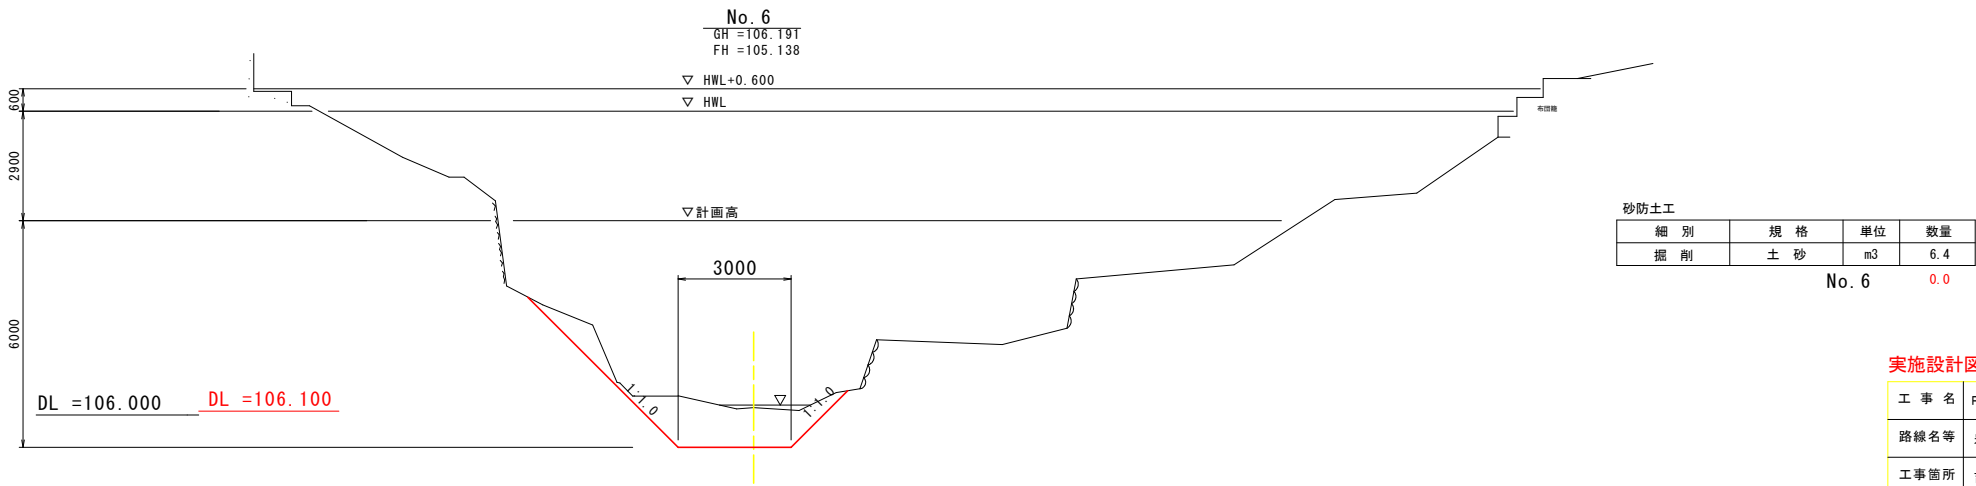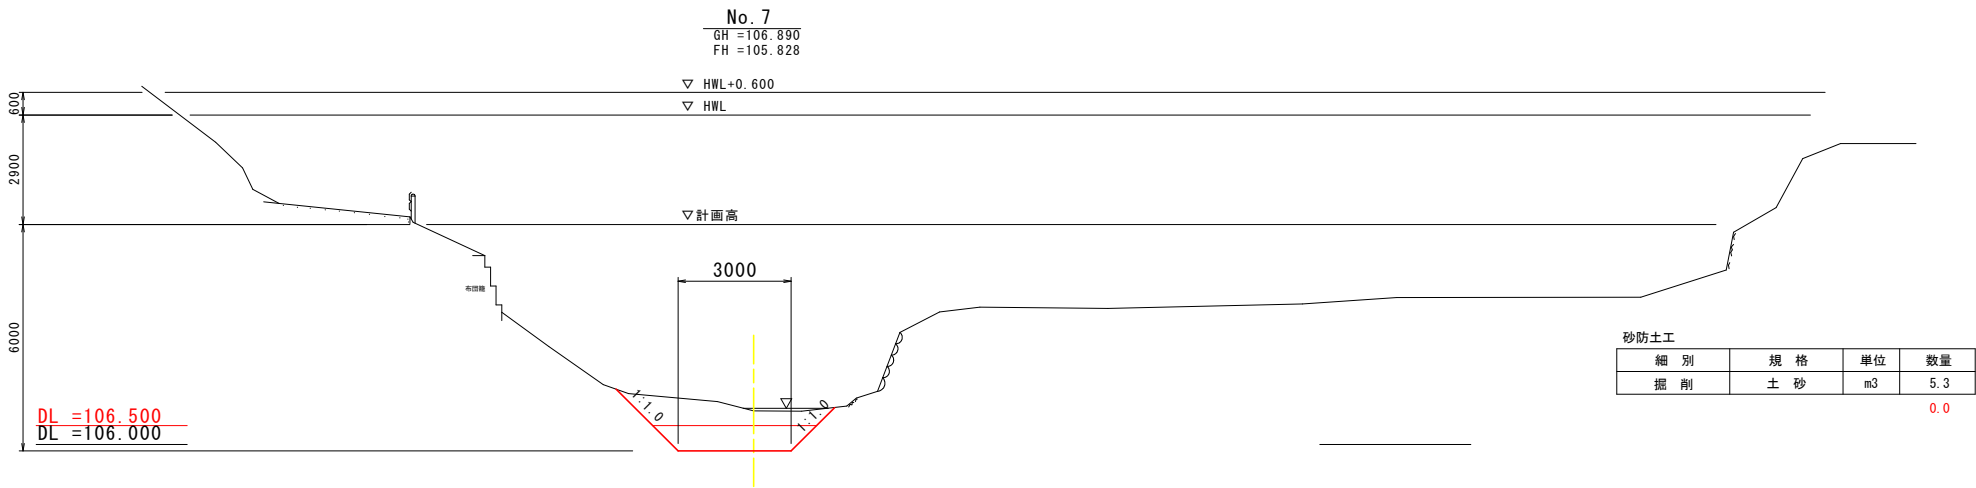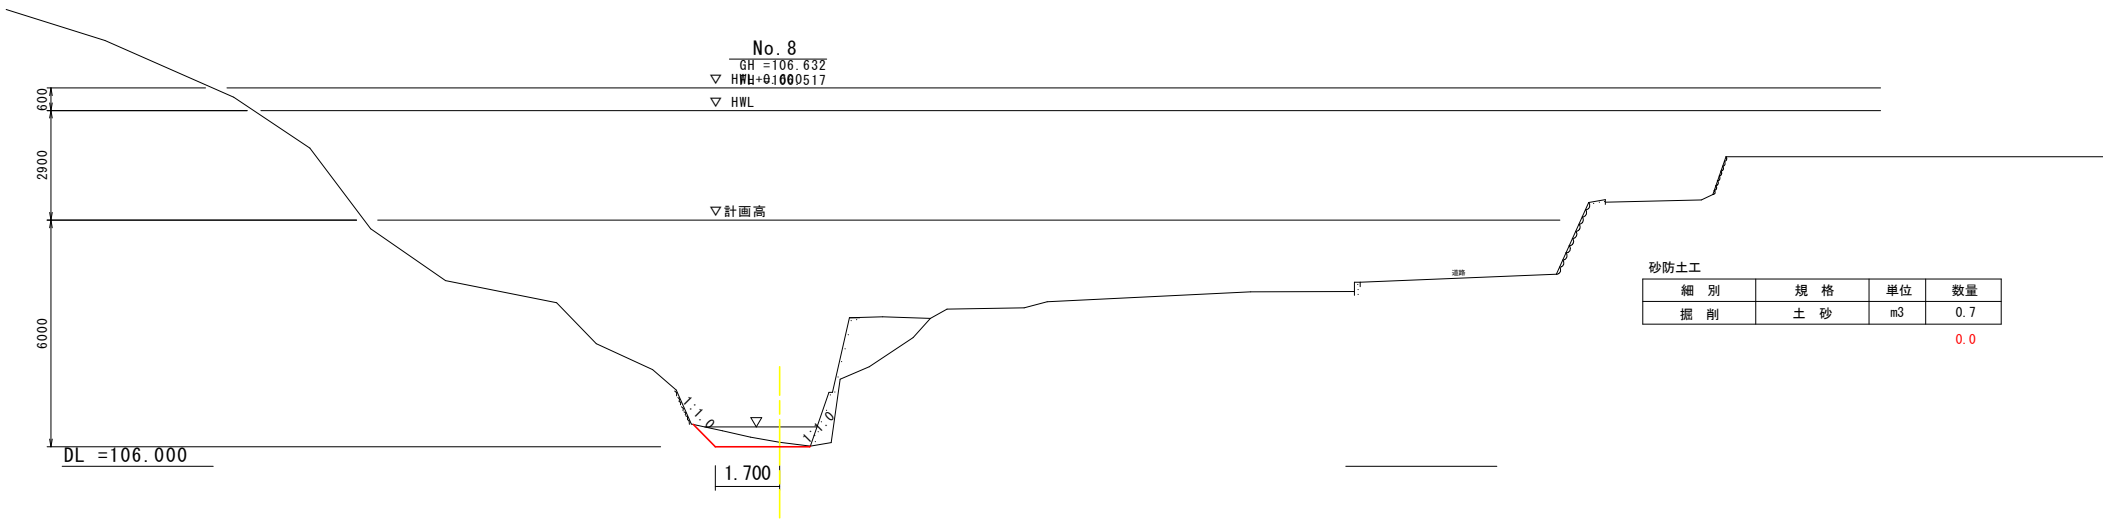

実施設計図面			
工 事 名	R 8 吉土 岩屋谷 吉・山川土仏西向他 除石工事		
路線名等	岩屋谷		
工事箇所	吉野川市山川町土仏西向他		
図 面 名	横断図-3/4		
縮 尺	1：100	図面番号	5 / 6
会社名			
事業者名	吉野川県土整備事務所		

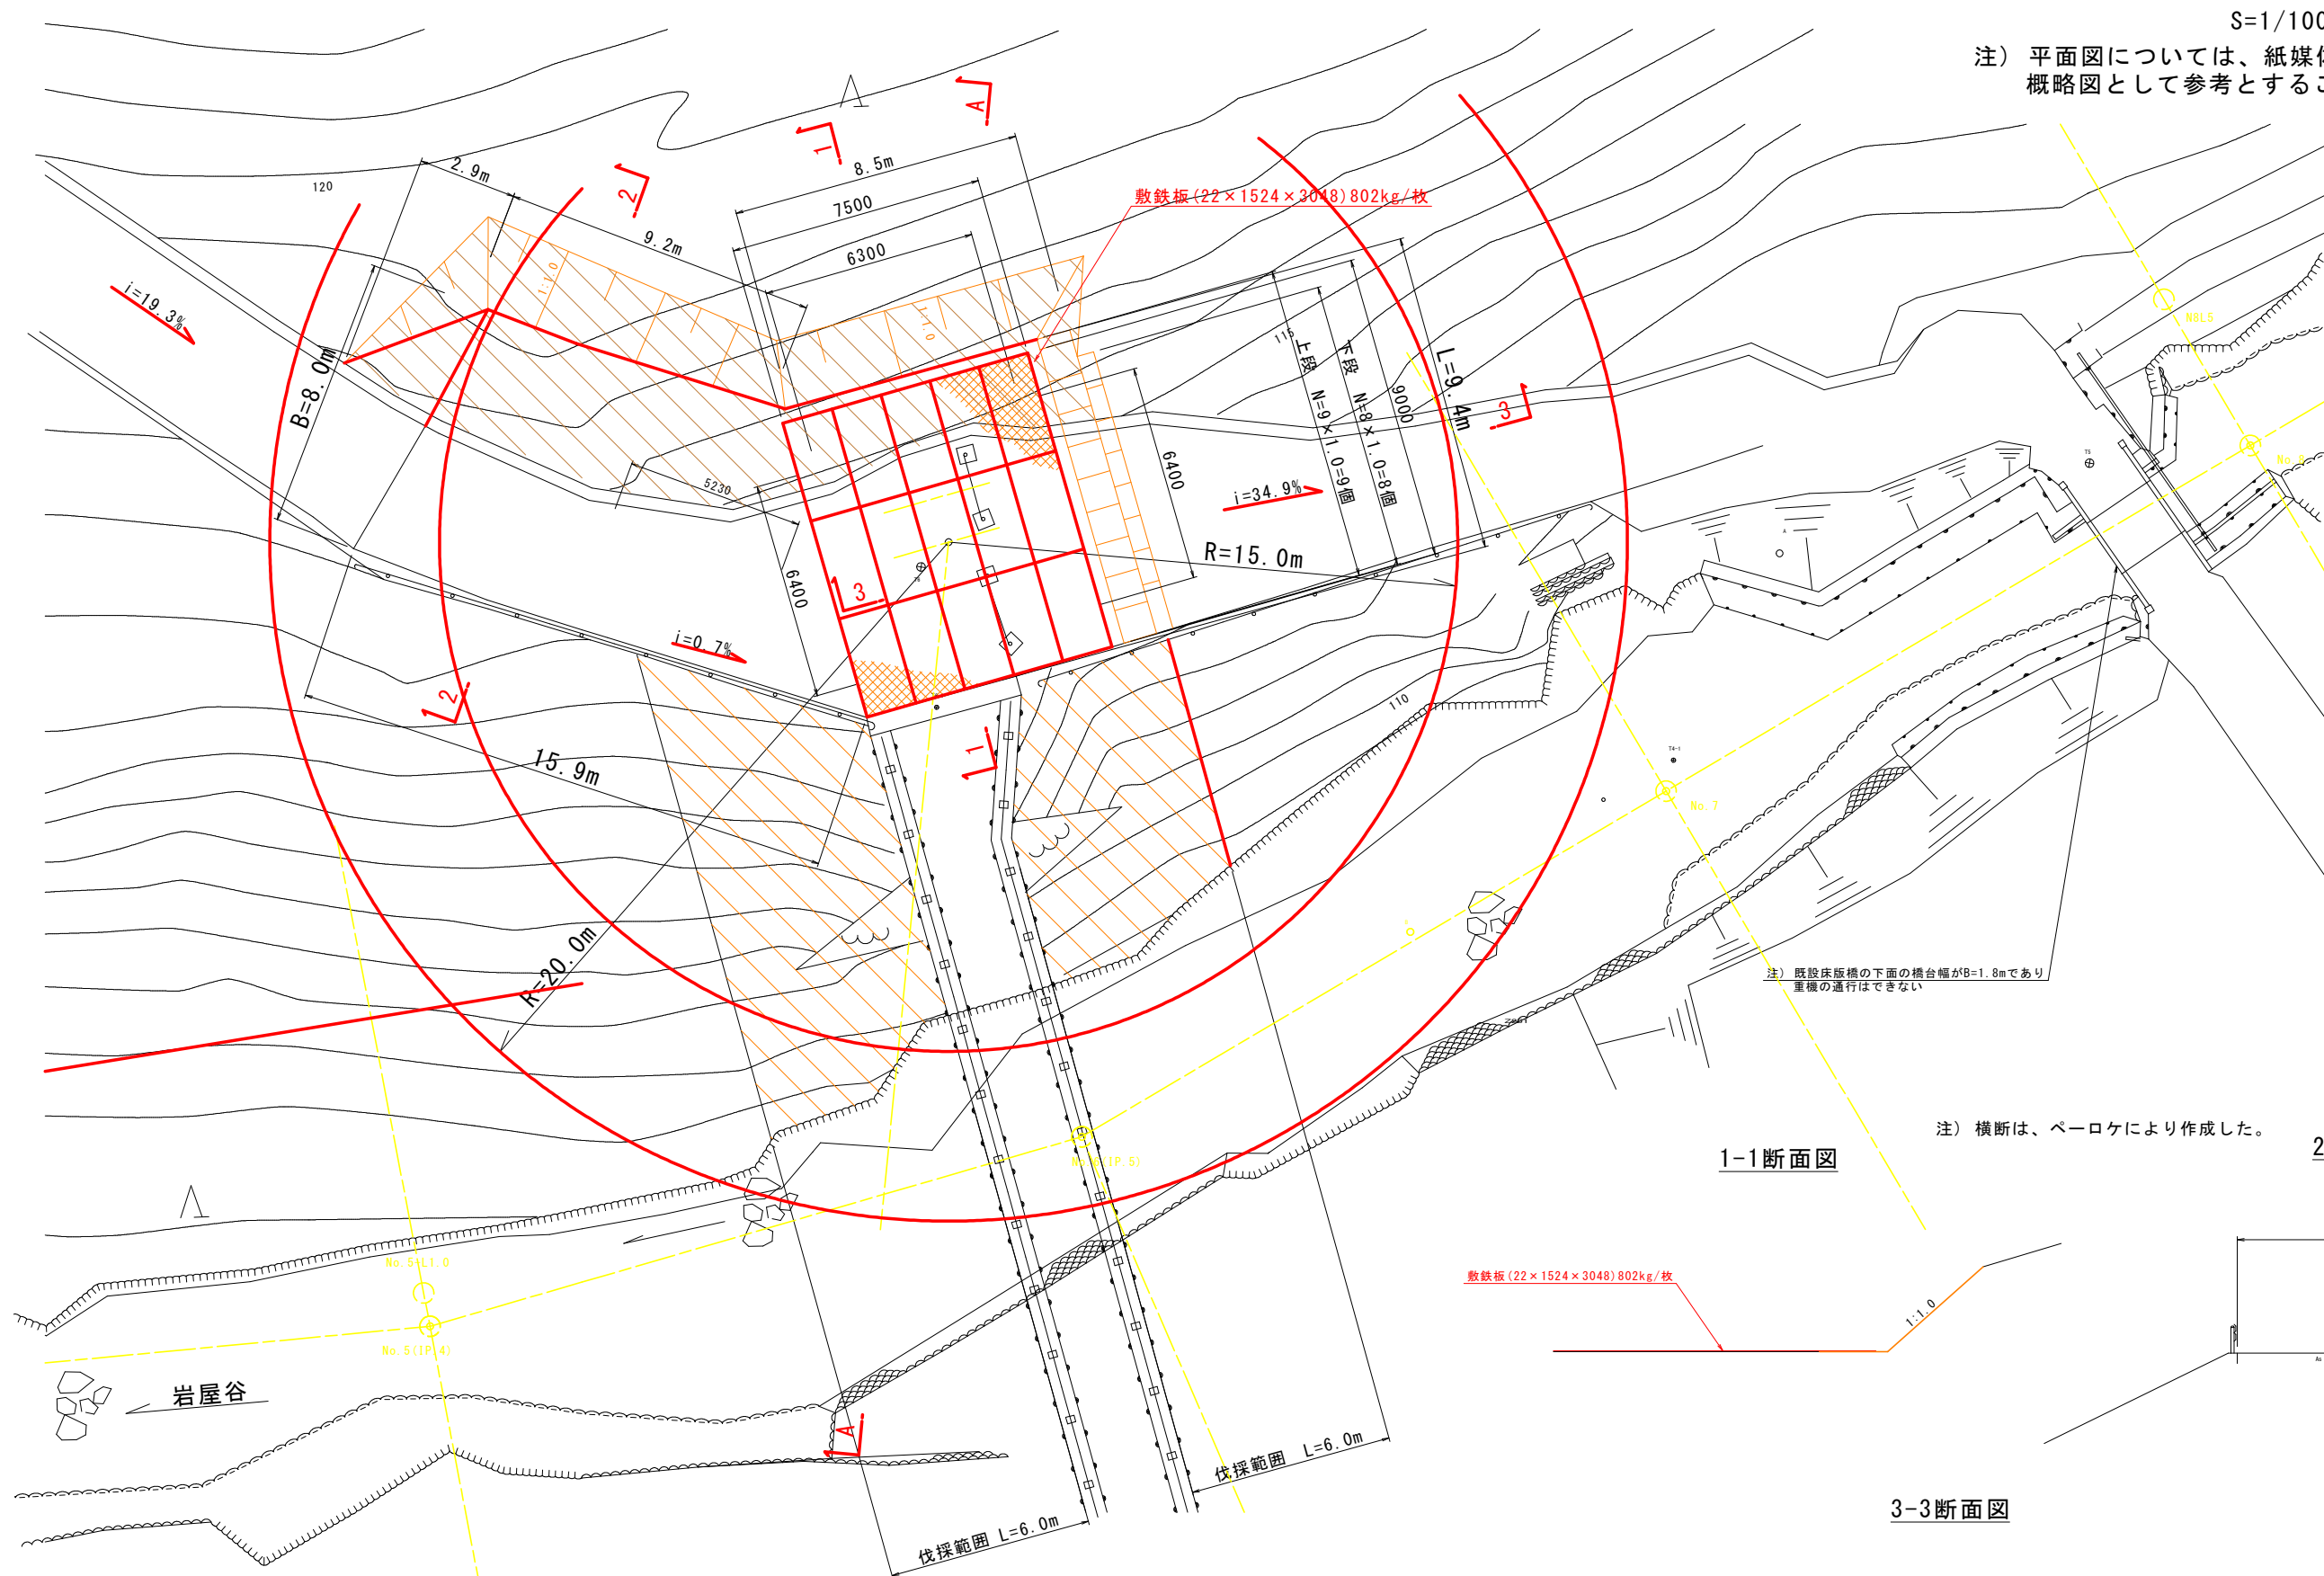

S=1/100
注) 平面図については、紙媒体をトレースしたものであり概略図として参考とすること。

1-1断面図

敷鉄板 (22×1524×3048) 802kg/枚


3-3断面図

敷鉄板 (22×1524×3048) 802kg/枚

S=1/100

注) 横断は、ペーロケにより作成した。

2-2断面図

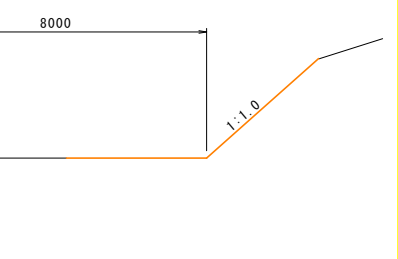

実施設計図面

工事名	R8吉土 岩屋谷 吉・山川土仏西向他 除石工事		
路線名等	岩屋谷		
工事箇所	吉野川市山川町土仏西向他		
図面名	仮設図		
縮尺	1:100	図面番号	6 / 6
会社名			
事業者名	吉野川県土整備事務所		