




平面図 S=1/500

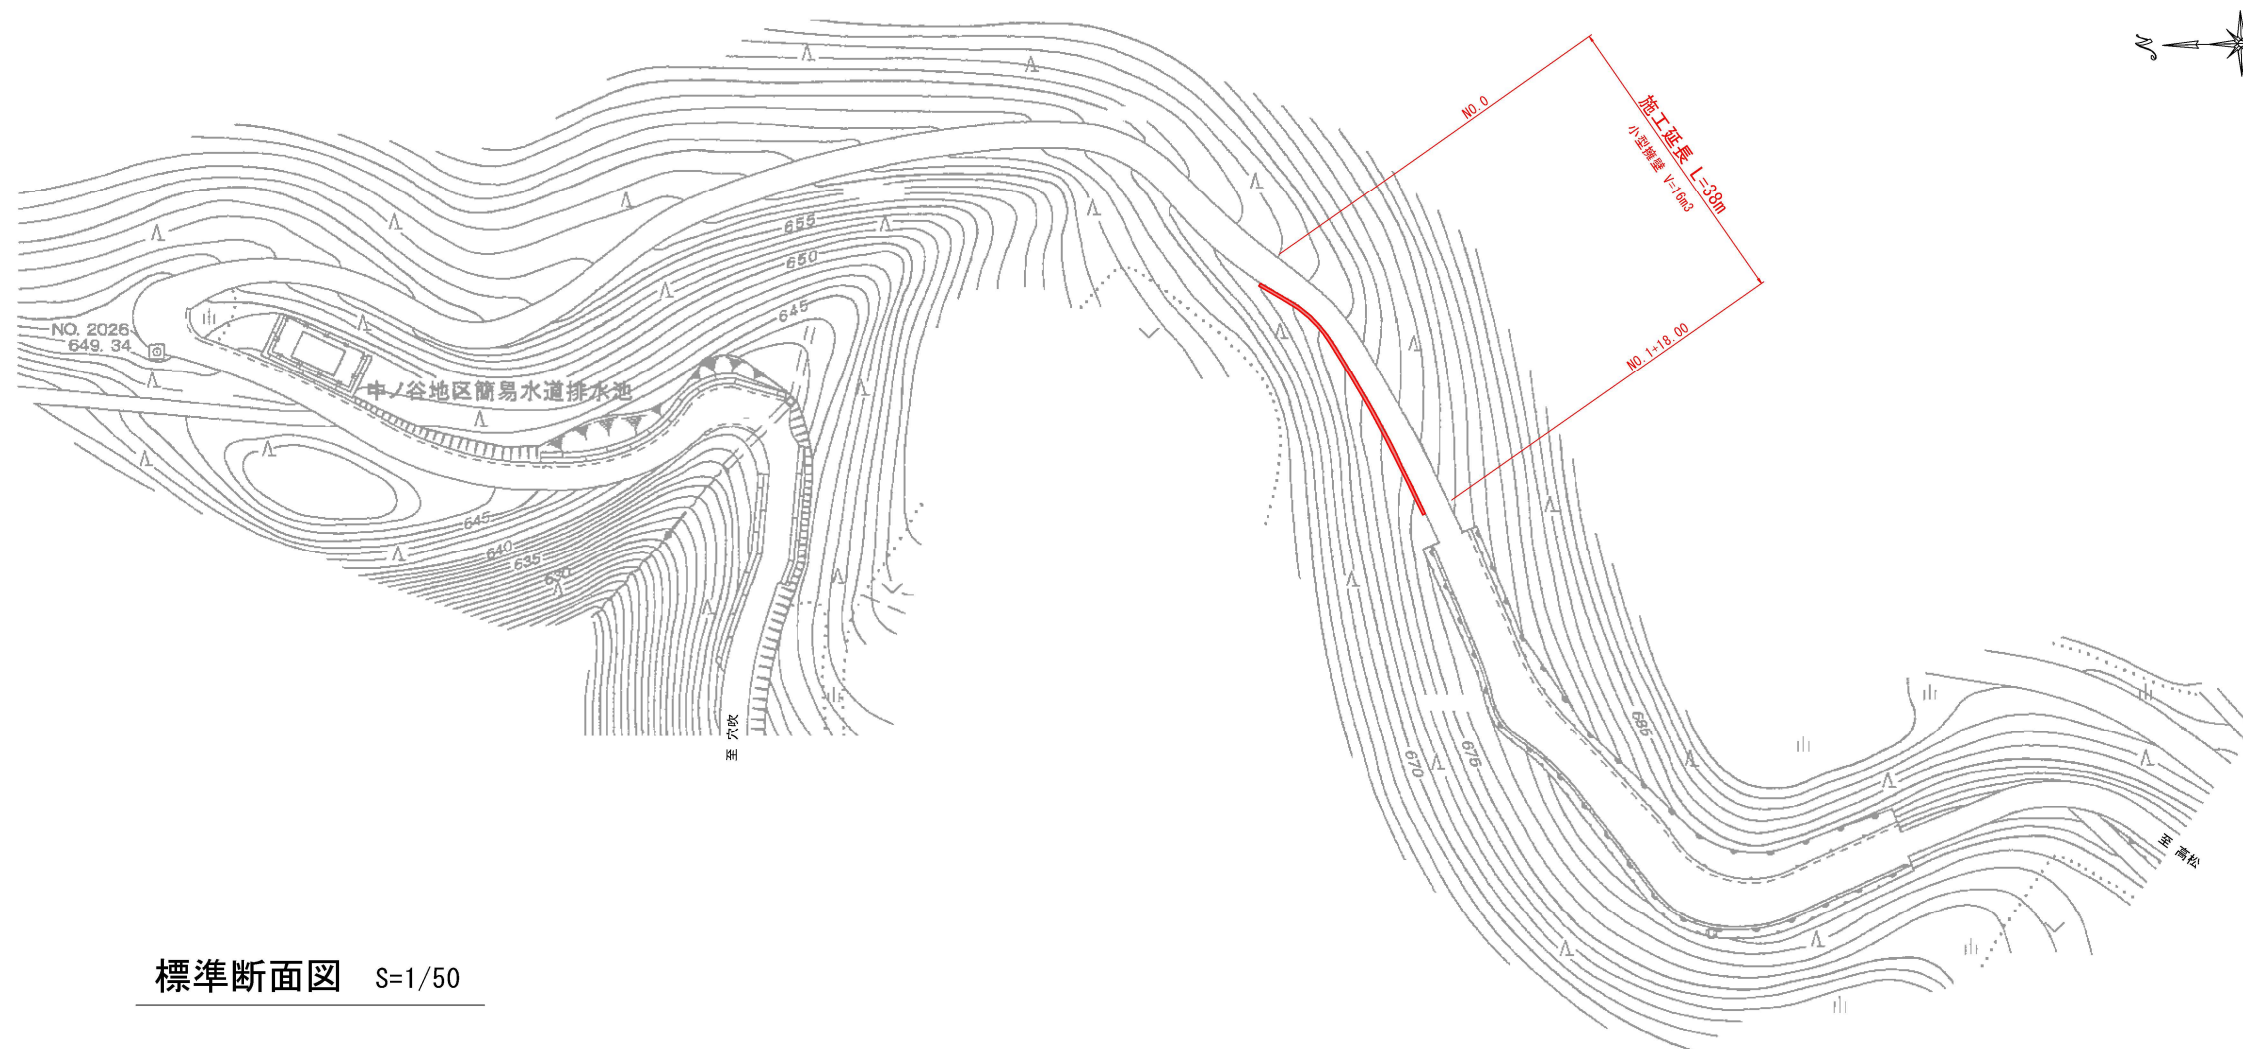

標準断面図 S=1/50

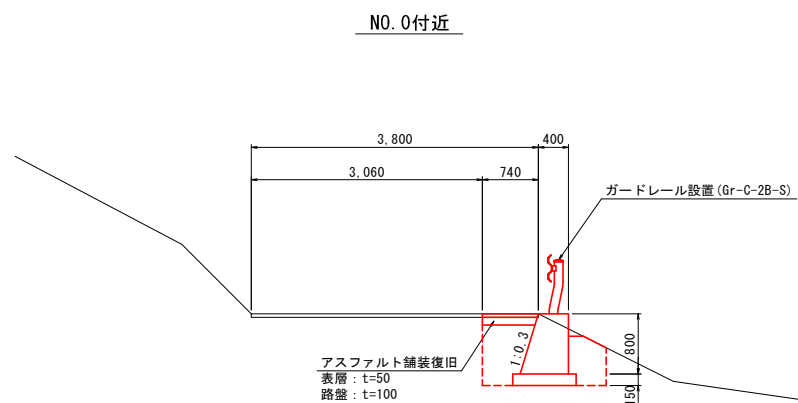

舗装構成図 S=1/10

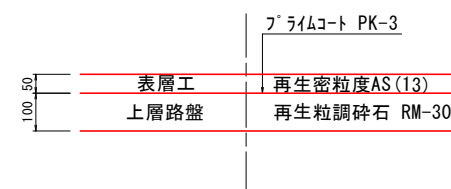


実施設計図面

工事名	R8馬土 穴吹塩之江線 美・脇暮畑 道路修繕工事		
路線名等	(一) 穴吹塩之江線		
工事箇所	美馬市脇町暮畑		
図面名	平面図・標準断面図・舗装構成図		
縮尺	図示	図面番号	1 / 4
会社名			
事業者名	徳島県美馬県土整備事務所		


横断図 S=1/100

NO. 0+10.00

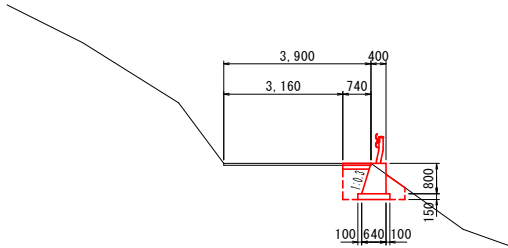


1.0m当り		
名 称	数 量	単 位
舗装版切断 (As)	1.00	m
As舗装版取壊し	3.90	m2
床 掘	1.2	m3
埋 戻	0.7	m3

NO. 1+10.00

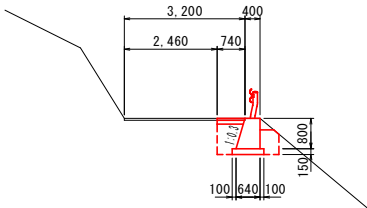


1.0m当り		
名 称	数 量	単 位
舗装版切断 (As)	1.00	m
As舗装版取壊し	3.20	m2
床 掘	1.4	m3
埋 戻	0.8	m3

NO. 1+18.00

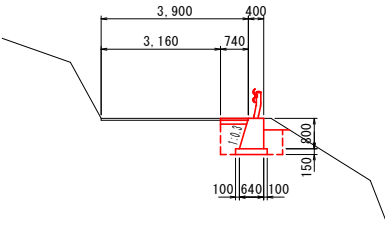


1.0m当り		
名 称	数 量	単 位
舗装版切断 (As)	1.00	m
As舗装版取壊し	3.90	m2
床 掘	1.5	m3
埋 戻	0.8	m3

NO. 0

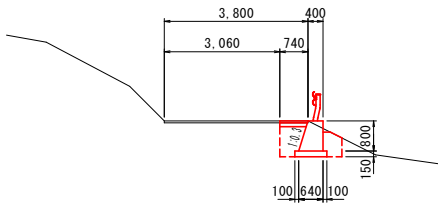

1.0m当り		
名 称	数 量	単 位
舗装版切断 (As)	1.00	m
As舗装版取壊し	3.80	m2
床 掘	1.3	m3
埋 戻	0.7	m3

NO. 1

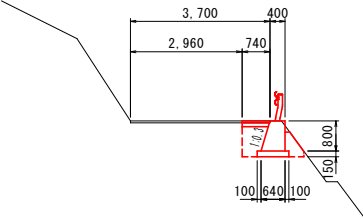


1.0m当り		
名 称	数 量	単 位
舗装版切断 (As)	1.00	m
As舗装版取壊し	3.70	m2
床 掘	1.3	m3
埋 戻	0.7	m3


実施設計図面

工 事 名	R 8 馬 土 穴吹塩之江線 美・脇暮畑 道路修繕工事		
路線名等	(一) 穴吹塩之江線		
工事箇所	美馬市脇暮畑		
図 面 名	横断図		
縮 尺	図示	図面番号	2 / 4
会 社 名			
事業者名	徳島県美馬県土整備事務所		

展開図 S=1/100

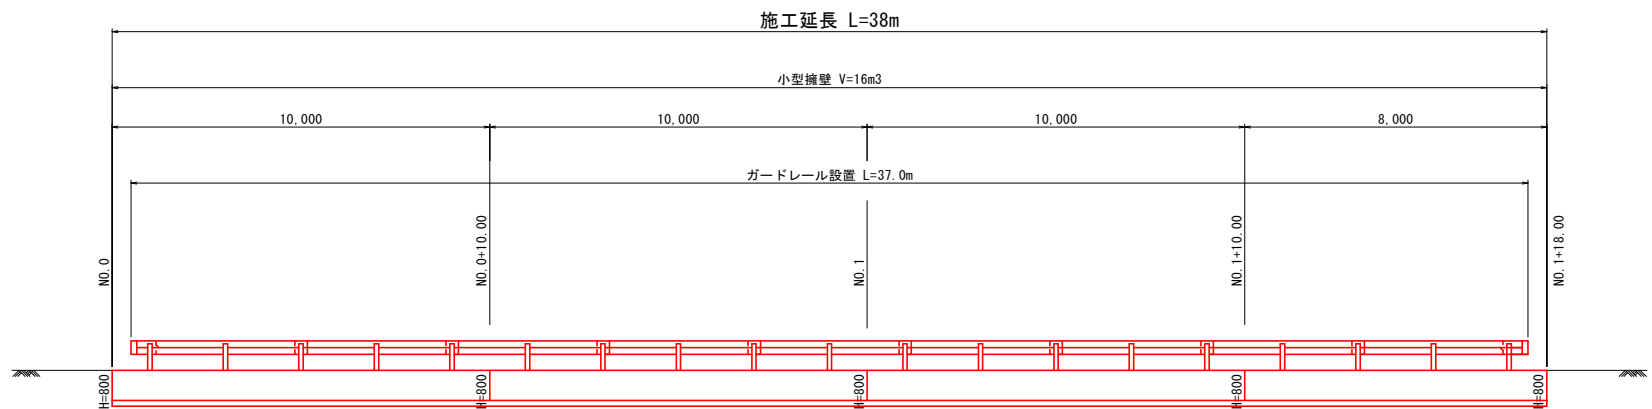

詳細図 S=1/20

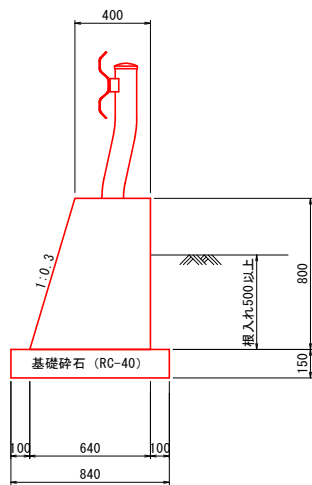


1.0m当り		
名 称	数 量	単位
コンクリート	0.416	m3
型 枠	1.64	m2
基礎砕石	0.84	m2


実 施 設 計 図 面

工 事 名	R 8 馬 土 穴吹塩之江線 美・脇暮畑 道路修繕工事		
路線名等	(一) 穴吹塩之江線		
工事箇所	美馬市脇町暮畑		
図 面 名	展開図・詳細図		
縮 尺	図示	図面番号	3 / 4
会 社 名			
事業者名	徳島県美馬県土整備事務所		


ガードレール (Gr-C-2B-S) 組立図 S=1/20

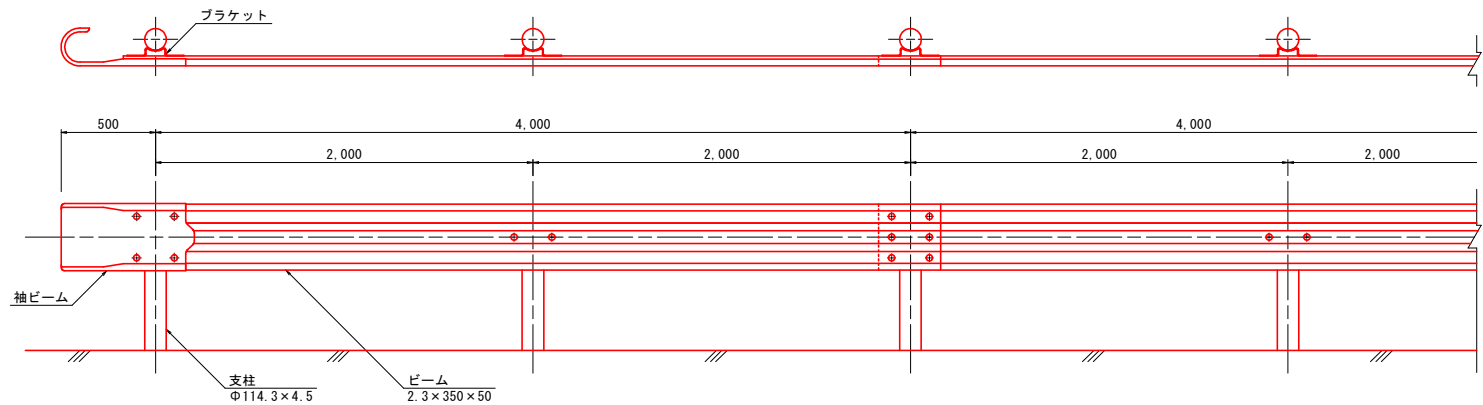


断面図 S=1/20

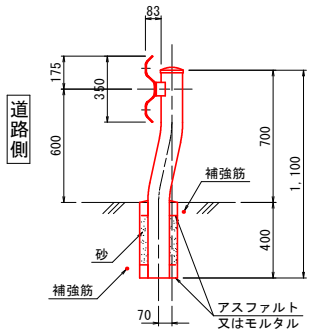


取付詳細図 S=1/10

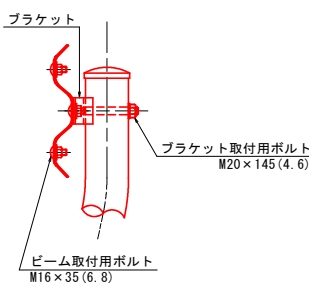


ビーム S=1/10

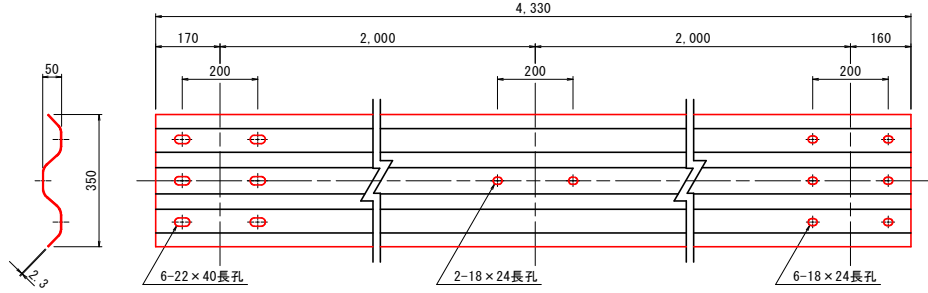


ガードレール補強筋 S=1/20

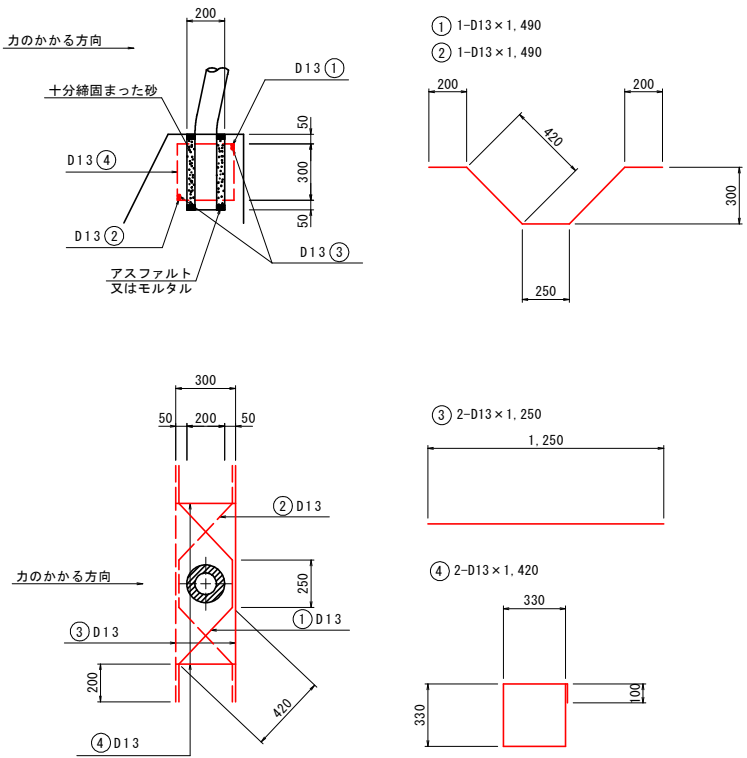


視線誘導標（参考図） S=1/20

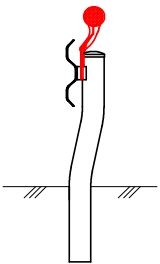


巻袖ビーム S=1/10

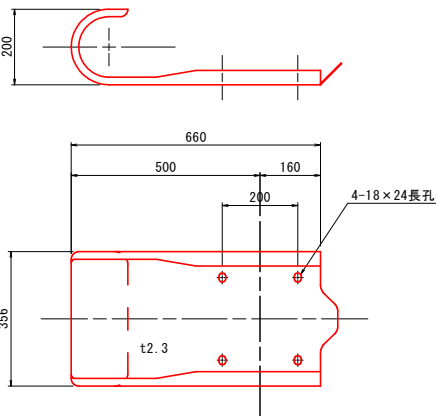


ブラケット S=1/5

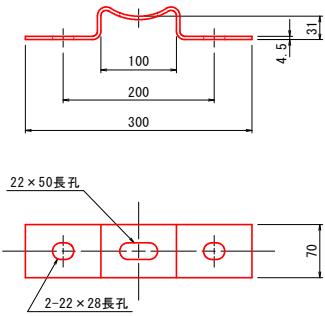


両面タイプ

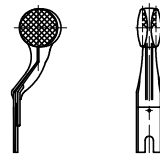

ブラケット取付用ボルト S=1/5

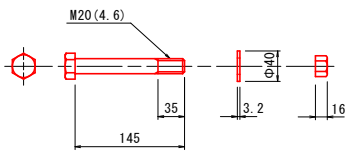

ビーム取付用ボルト S=1/5

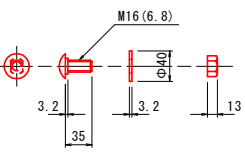

支柱1本当たり		
名 称	数 量	
鉄筋 (D13)	8.28	kg
砂	0.01	m ³
抜型枠 (Φ200)	0.40	m

実施設計図面

工 事 名	R 8 馬土 穴吹塩之江線 美・脇暮畑 道路修繕工事		
路線名等	(一) 穴吹塩之江線		
工事箇所	美馬市脇暮畑		
図 面 名	ガードレール組立詳細図		
縮 尺	図示	図面番号	4 / 4
会 社 名			
事業者名	徳島県美馬県土整備事務所		