



根固めブロック詳細図（参考図）


エックスブロック 2t型

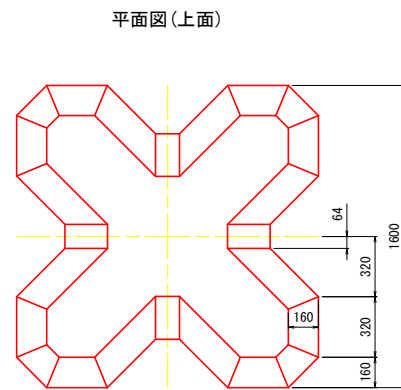

平面図(下面)

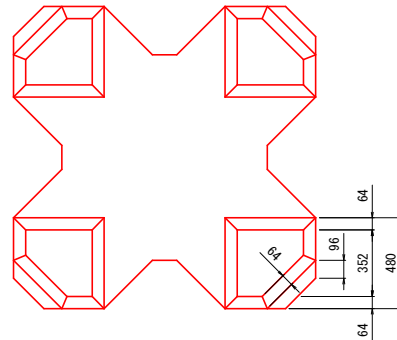

正面図・側面図

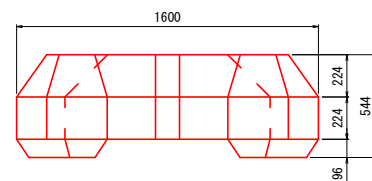


エックスブロック 2t型 (1基当り)


種 別 (t型)	質 量 (t)	重 量 (kN)	体 積 (m3)	型枠面積 (m2)
2	2.028	19.888	0.881	5.76

(重量=9.80665×質量)


敷設標準図(かみあわせ配列)

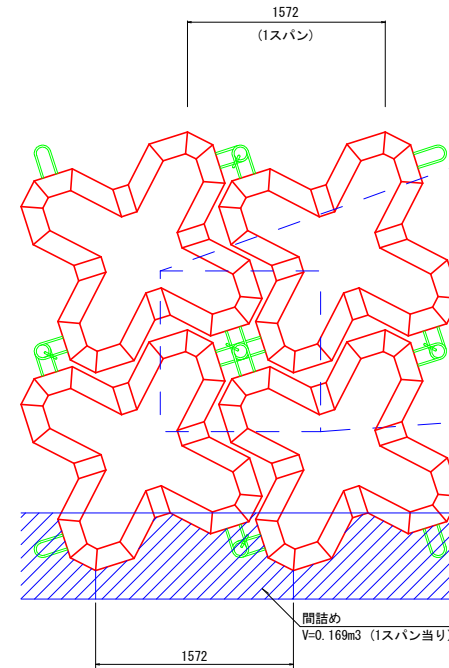


連結部詳細図
S=1:10

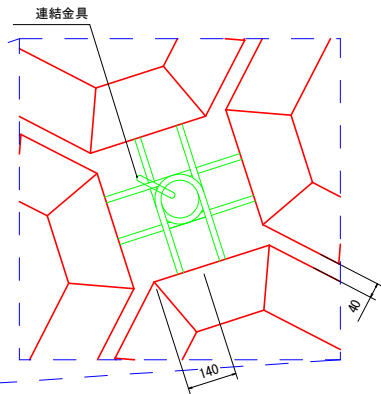

連結筋詳細図
S=1:5

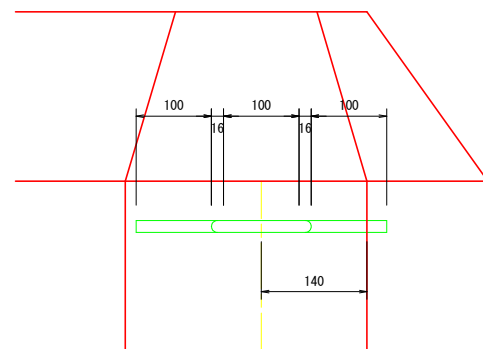


側面図

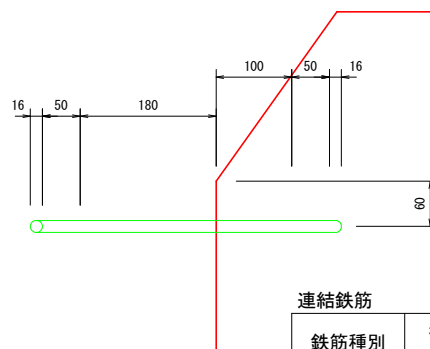


連結鉄筋 (1基当り)

鉄筋種別	径 φ (mm)	延 長 (m/本)	本 数 (本)	総 長 (m)	単位質量 (kg/m)	質 量 (kg)
丸鋼	16	1.02	4	4.08	1.58	6.45


連結金具詳細図
S=1:5

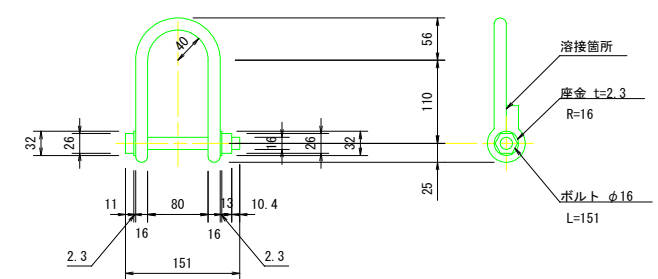

割付図
S=1:100

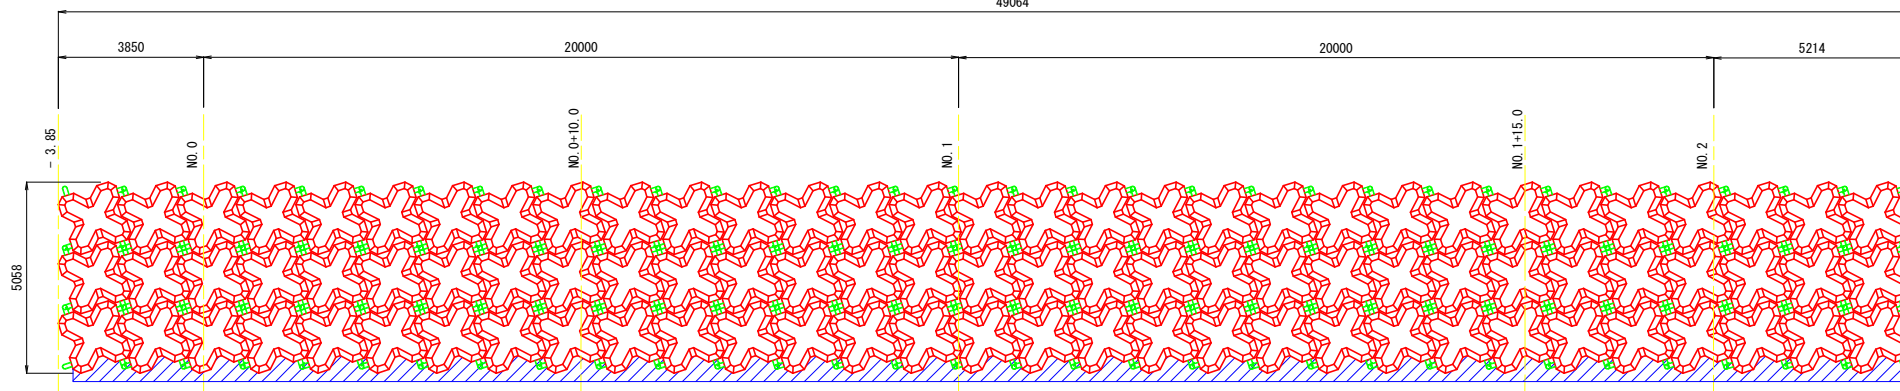

間詰め
S=1:20

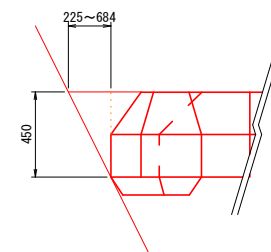

間詰め 数量表 (10m当り)

名称	規格	数 量	
		(m3/スパン)	(m3)
間詰石	割栗石 50-150mm	0.169	1.04

参考図面（当初）

工事名	R8徳土 鮎喰川 神・阿野 (R8災6) 河川復旧工事		
路線名等	鮎喰川		
工事箇所	名西郡神山町阿野字長瀬		
図面名	根拠めブロック詳細図 (参考図)		
縮尺	1:100	図面番号	1 / 5
会社名			
事業者名	徳島県 徳島県土整備事務所		


横断面図 (1/2)

S=1:100

BP (NO. 0)

GH=61.253
FH=61.410


掘削工	掘削	W<5m	土砂	19.8	
	掘削	W≧5m	土砂	6.4	
盛土工	盛土	2.5m≦W<4m	土砂	-	
				-	
作業土工	床堀		土砂	3.6	
	埋戻背面	1m≦W<4m	土砂	6.4	
		W<1m	土砂	2.5	
	埋戻前面	W<1m	土砂	1.1	
構造物 取壊し工	Co構造物 取壊し	上部	無筋	2.16	
		下部	無筋	0.00	
	平張部	無筋	0.32		

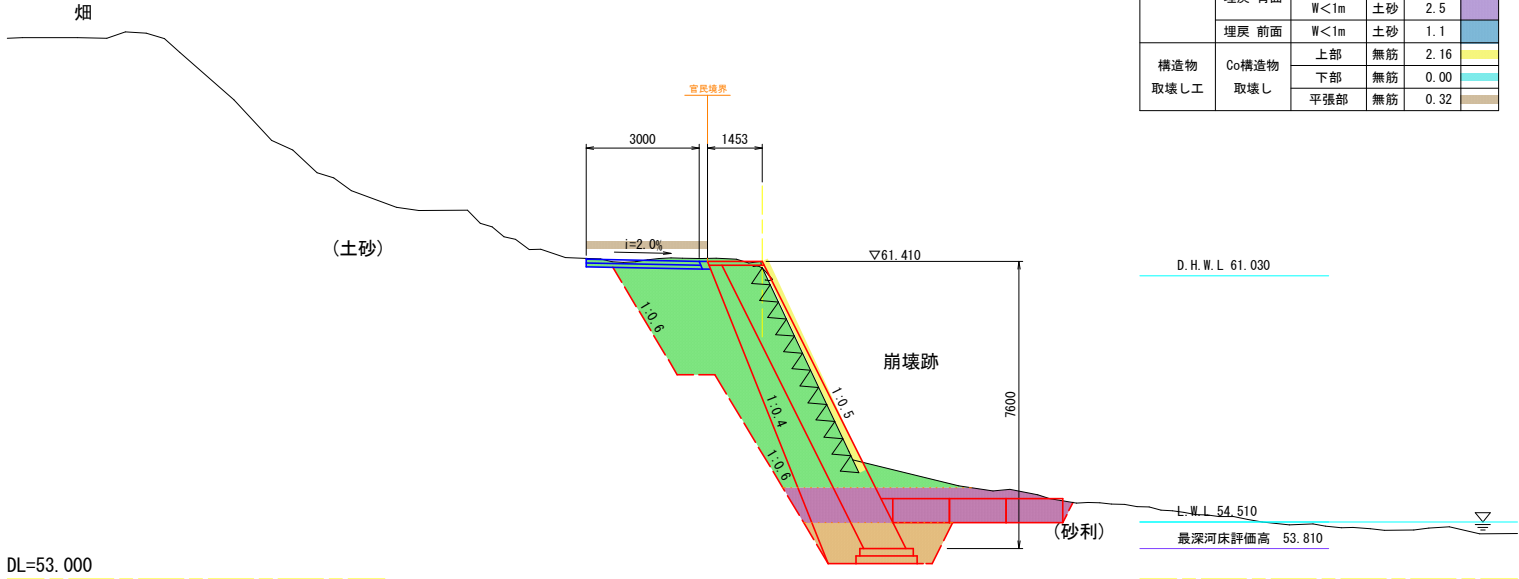

No. 1

GH=60.035
FH=61.420


掘削工	掘削	W<5m	土砂	18.7	
	掘削	W≧5m	土砂	19.6	
盛土工	盛土	2.5m≦W<4m	土砂	2.1	
				2.0	
作業土工	床堀		土砂	3.6	
	埋戻背面	1m≦W<4m	土砂	6.9	
		W<1m	土砂	2.5	
	埋戻前面	W<1m	土砂	1.1	
構造物 取壊し工	Co構造物 取壊し	上部	無筋	1.52	
		下部	無筋	0.77	
	平張部	無筋	0.32		

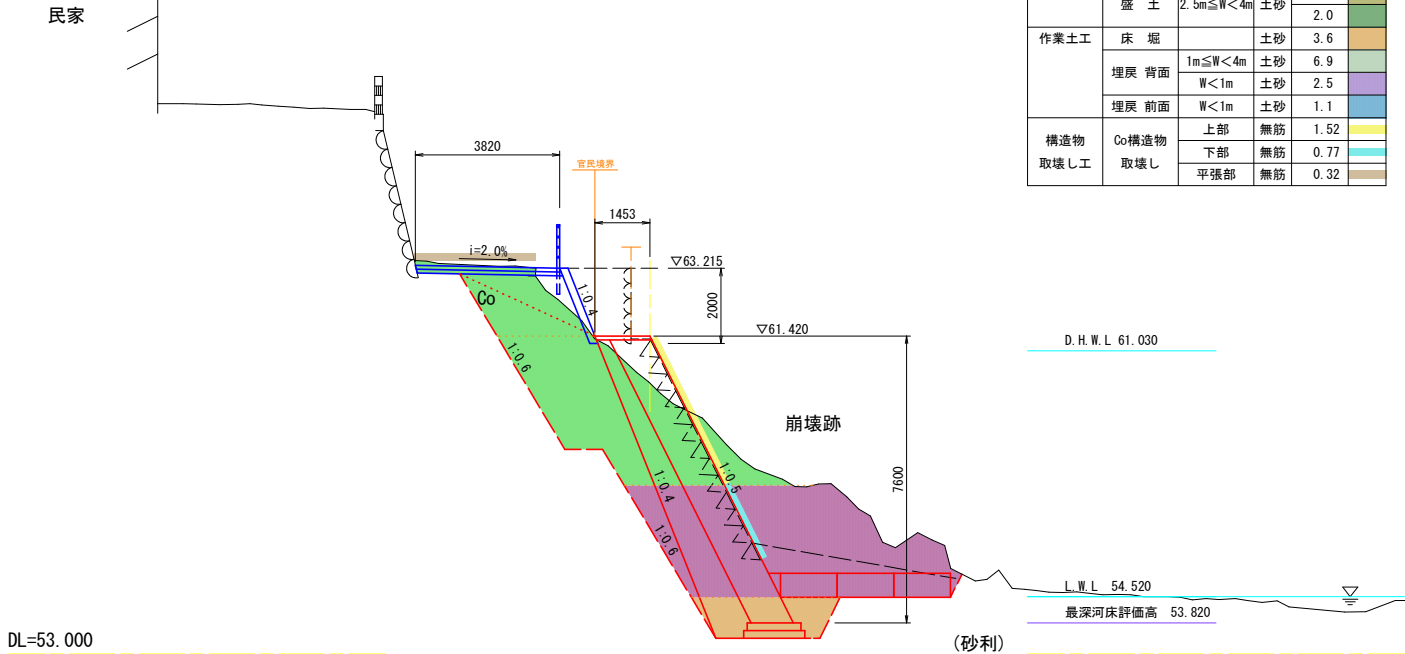

No. 0+10.00

GH=59.834
FH=61.415

掘削工	掘削	W<5m	土砂	20.0	
	掘削	W≧5m	土砂	14.5	
盛土工	盛土	2.5m≦W<4m	土砂	1.3	
				1.1	
作業土工	床堀		土砂	3.6	
	埋戻背面	1m≦W<4m	土砂	6.9	
		W<1m	土砂	2.5	
	埋戻前面	W<1m	土砂	1.1	
構造物 取壊し工	Co構造物 取壊し	上部	無筋	1.81	
		下部	無筋	0.48	
	平張部	無筋	0.39		


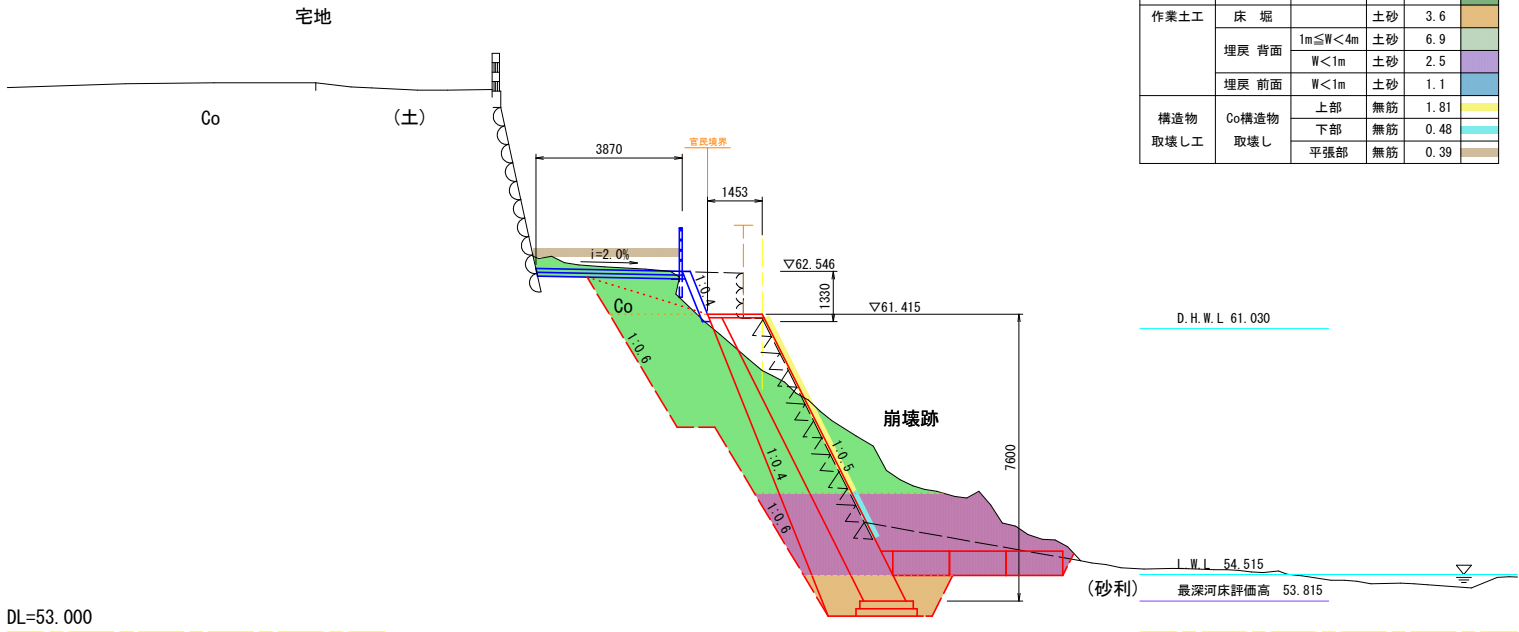


参考図面 (当初) 土工参考図 (切土)

工事名	R 8 徳土 鮎喰川 神・阿野 (R 8 災 6) 河川復旧工事		
路線名等	鮎喰川		
工事箇所	名西郡神山町阿野字長瀬		
図面名	土工算出要領図・切土 (1/2)		
縮尺	1:100	図面番号	2 / 5
会社名			
事業者名	徳島県 徳島県土整備事務所		

横断図 (2/2)

S=1:100

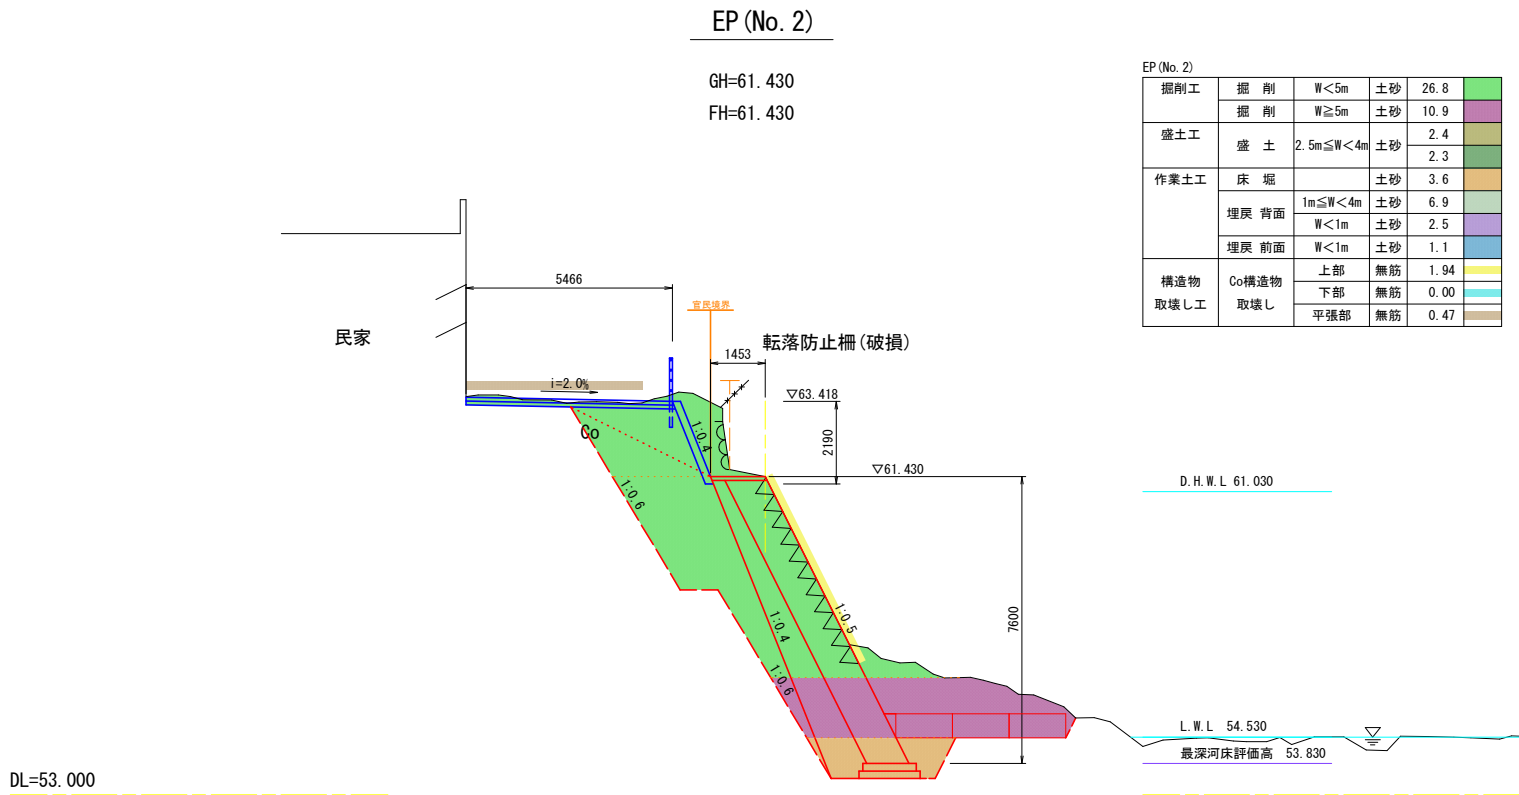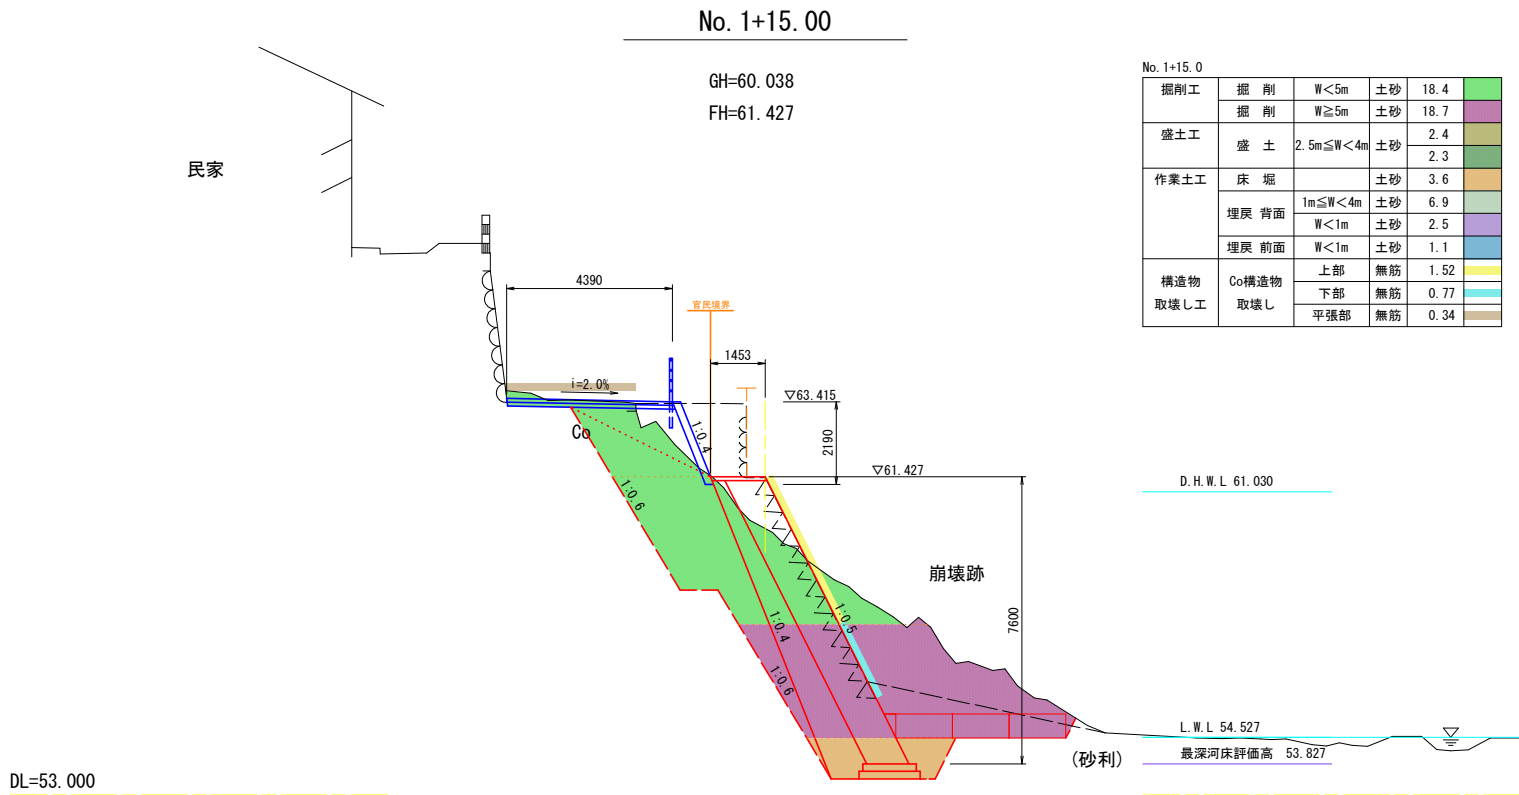

参考図面 (当初) 土工参考図 (切土)

工事名	R 8 徳土 鮎喰川 神・阿野 (R 8 災 6) 河川復旧工事			
路線名等	鮎喰川			
工事箇所	名西郡神山町阿野字長瀬			
図面名	土工算出要領図・切土 (2/2)			
縮尺	1:100	図面番号	3	／ 5
会社名				
事業者名	徳島県 徳島県土整備事務所			


横断面図 (1/2)

S=1:100

BP (NO. 0)

GH=61.253
FH=61.410


掘削工	掘削	W<5m	土砂	19.8	
	掘削	W≧5m	土砂	6.4	
盛土工	盛土	2.5m≦W<4m	土砂	-	
				-	
作業土工	床堀		土砂	3.6	
	埋戻背面	1m≦W<4m	土砂	6.4	
		W<1m	土砂	2.5	
	埋戻前面	W<1m	土砂	1.1	
構造物 取壊し工	Co構造物 取壊し	上部	無筋	2.16	
		下部	無筋	0.00	
	平張部	無筋	0.32		

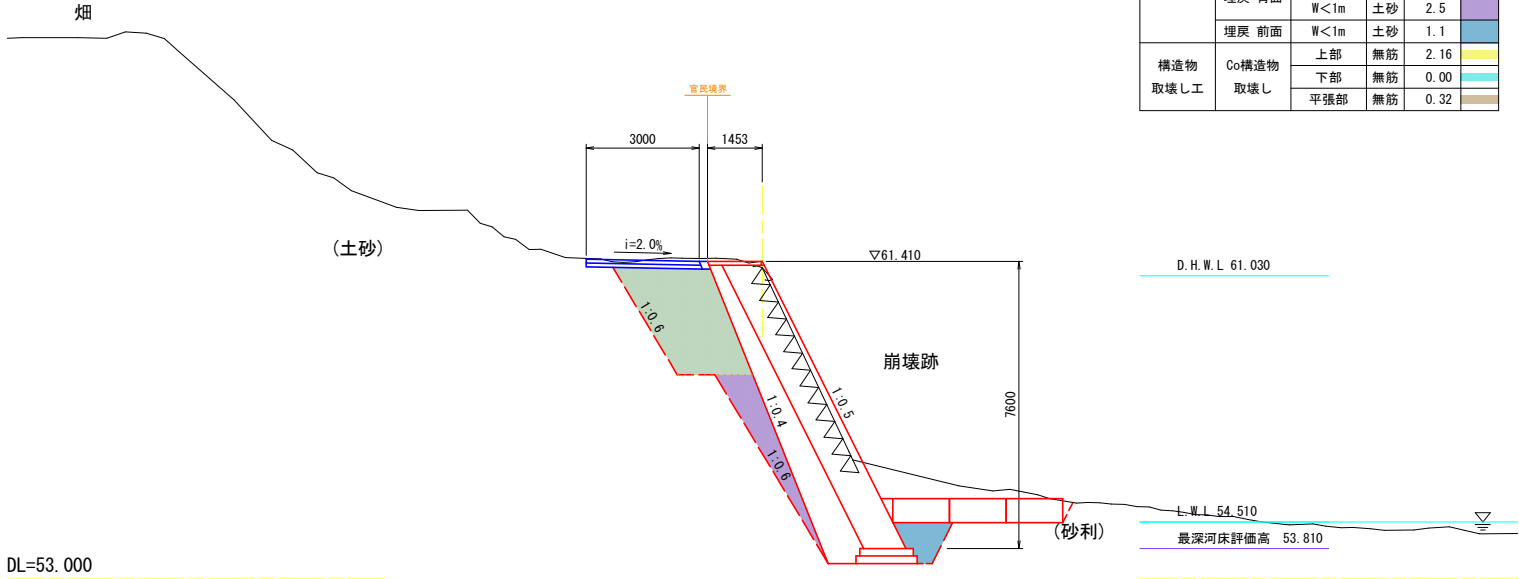

No. 1

GH=60.035
FH=61.420


掘削工	掘削	W<5m	土砂	18.7	
	掘削	W≧5m	土砂	19.6	
盛土工	盛土	2.5m≦W<4m	土砂	2.1	
				2.0	
作業土工	床堀		土砂	3.6	
	埋戻背面	1m≦W<4m	土砂	6.9	
		W<1m	土砂	2.5	
	埋戻前面	W<1m	土砂	1.1	
構造物 取壊し工	Co構造物 取壊し	上部	無筋	1.52	
		下部	無筋	0.77	
	平張部	無筋	0.32		

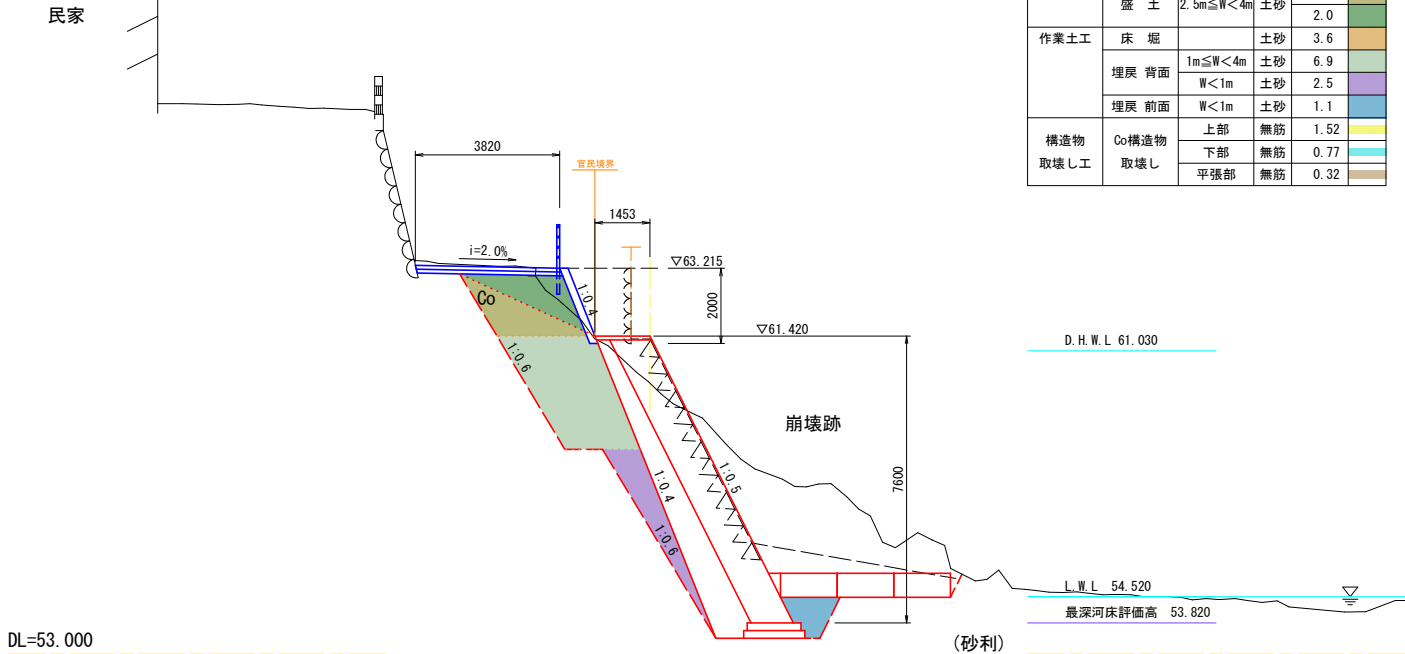

No. 0+10. 00

GH=59.834
FH=61.415

掘削工	掘削	W<5m	土砂	20.0	
	掘削	W≧5m	土砂	14.5	
盛土工	盛土	2.5m≦W<4m	土砂	1.3	
				1.1	
作業土工	床堀		土砂	3.6	
	埋戻背面	1m≦W<4m	土砂	6.9	
		W<1m	土砂	2.5	
	埋戻前面	W<1m	土砂	1.1	
構造物 取壊し工	Co構造物 取壊し	上部	無筋	1.81	
		下部	無筋	0.48	
	平張部	無筋	0.39		


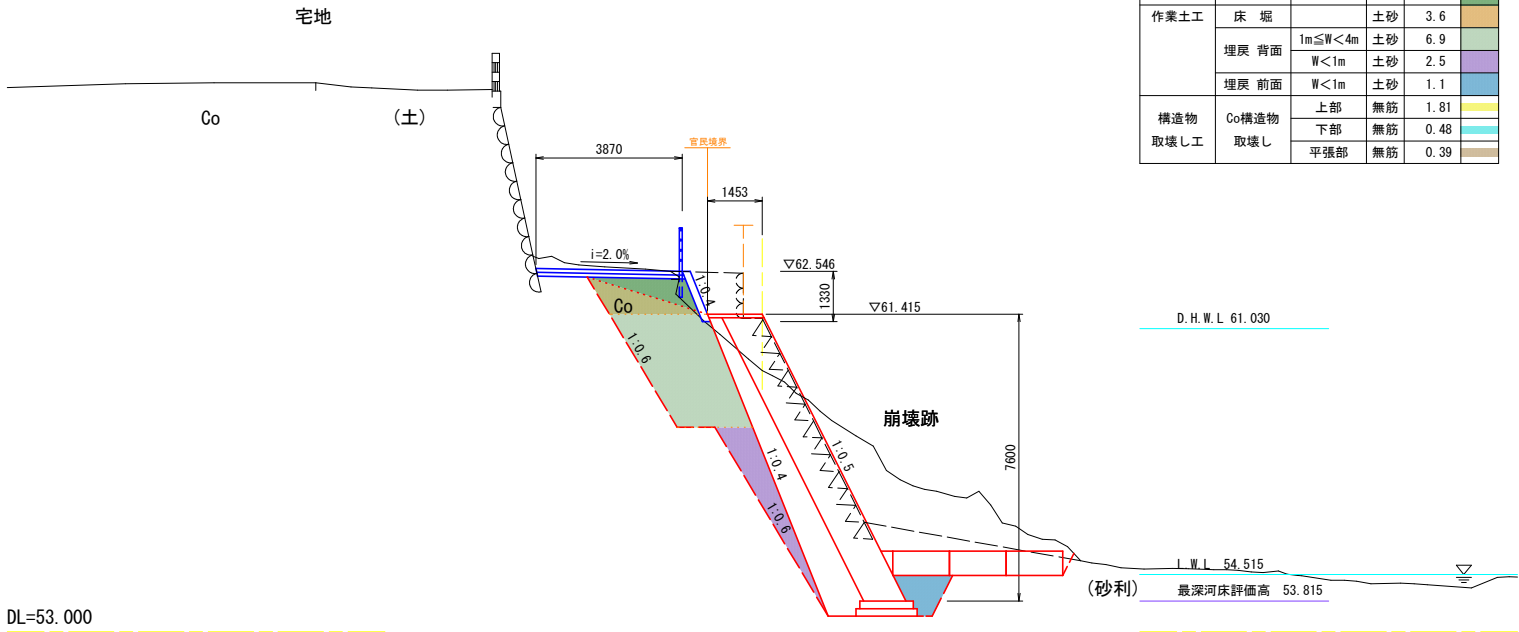


参考図面 (当初) 土工参考図 (盛土)

工事名	R 8 徳土 鮎喰川 神・阿野 (R 8 災 6) 河川復旧工事			
路線名等	鮎喰川			
工事箇所	名西郡神山町阿野字長瀬			
図面名	土工算出要領図・盛土 (1/2)			
縮尺	1:100	図面番号	4	/ 5
会社名				
事業者名	徳島県 徳島県土整備事務所			

横断図 (2/2)

S=1:100

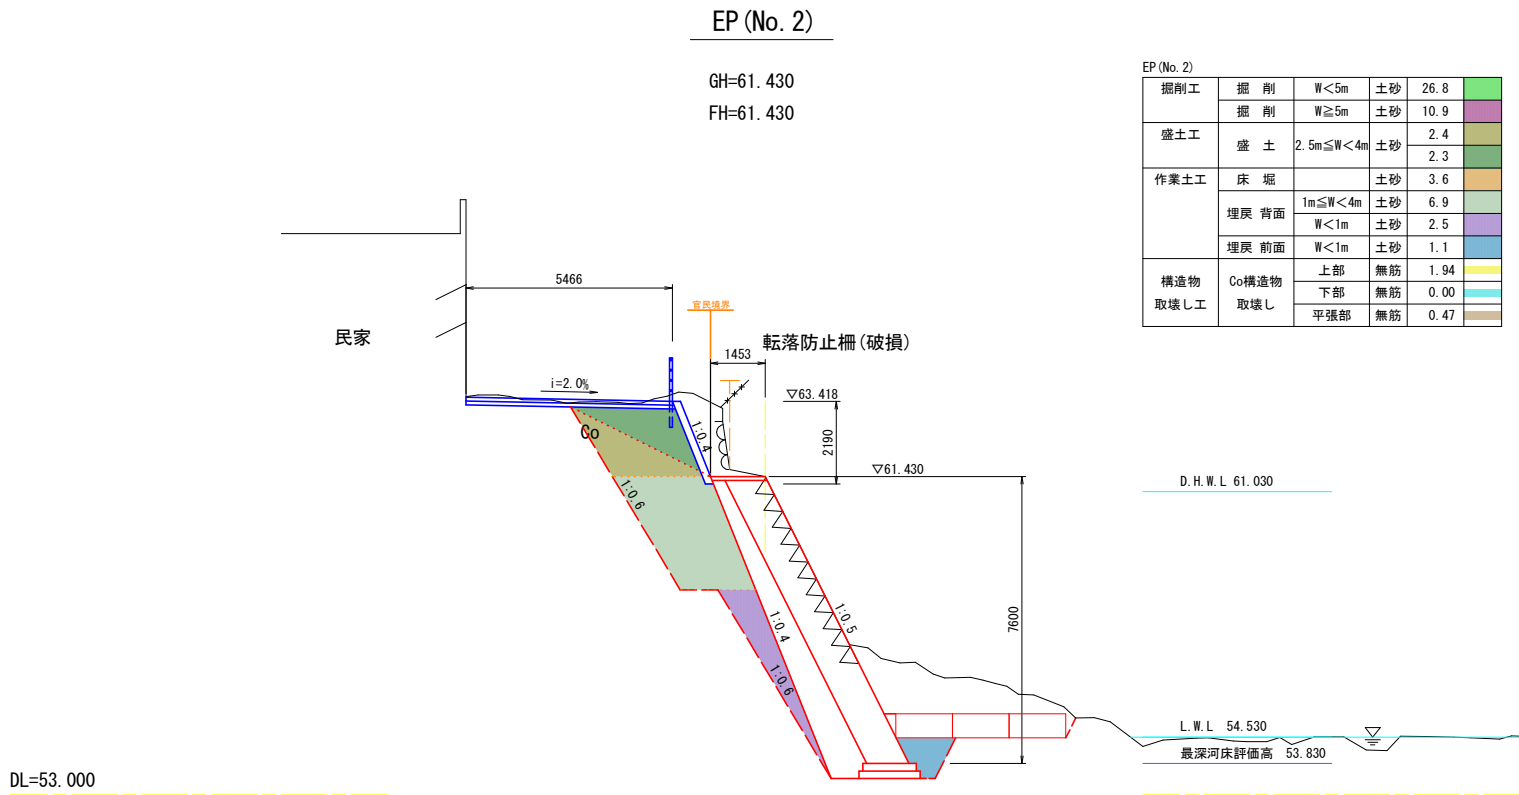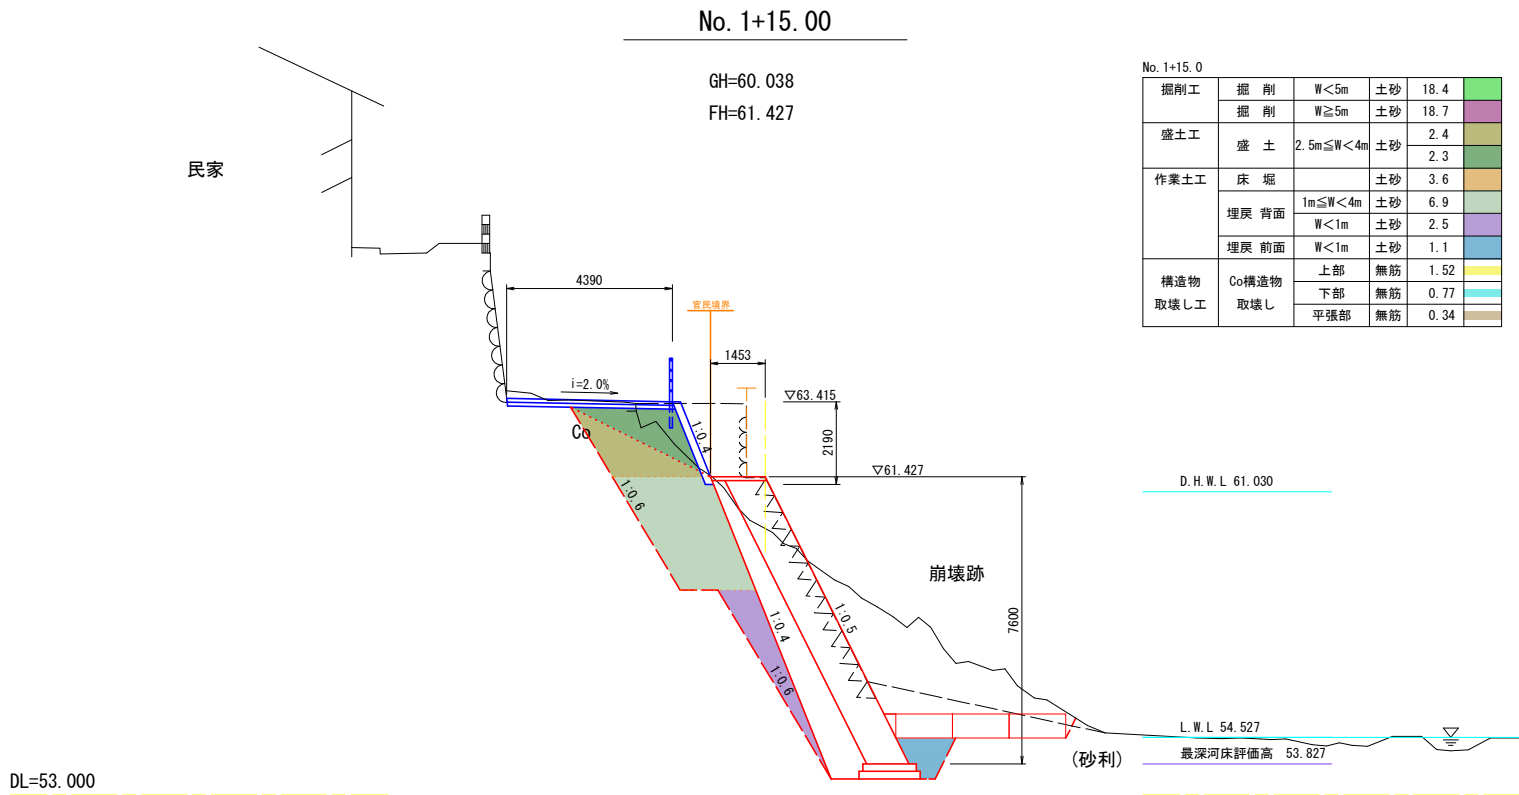

参考図面 (当初) 土工参考図 (盛土)

工事名	R 8 徳土 鮎喰川 神・阿野 (R 8 災 6) 河川復旧工事			
路線名等	鮎喰川			
工事箇所	名西郡神山町阿野字長瀬			
図面名	土工算出要領図・盛土 (2/2)			
縮尺	1:100	図面番号	5	/ 5
会社名				
事業者名	徳島県 徳島県土整備事務所			