



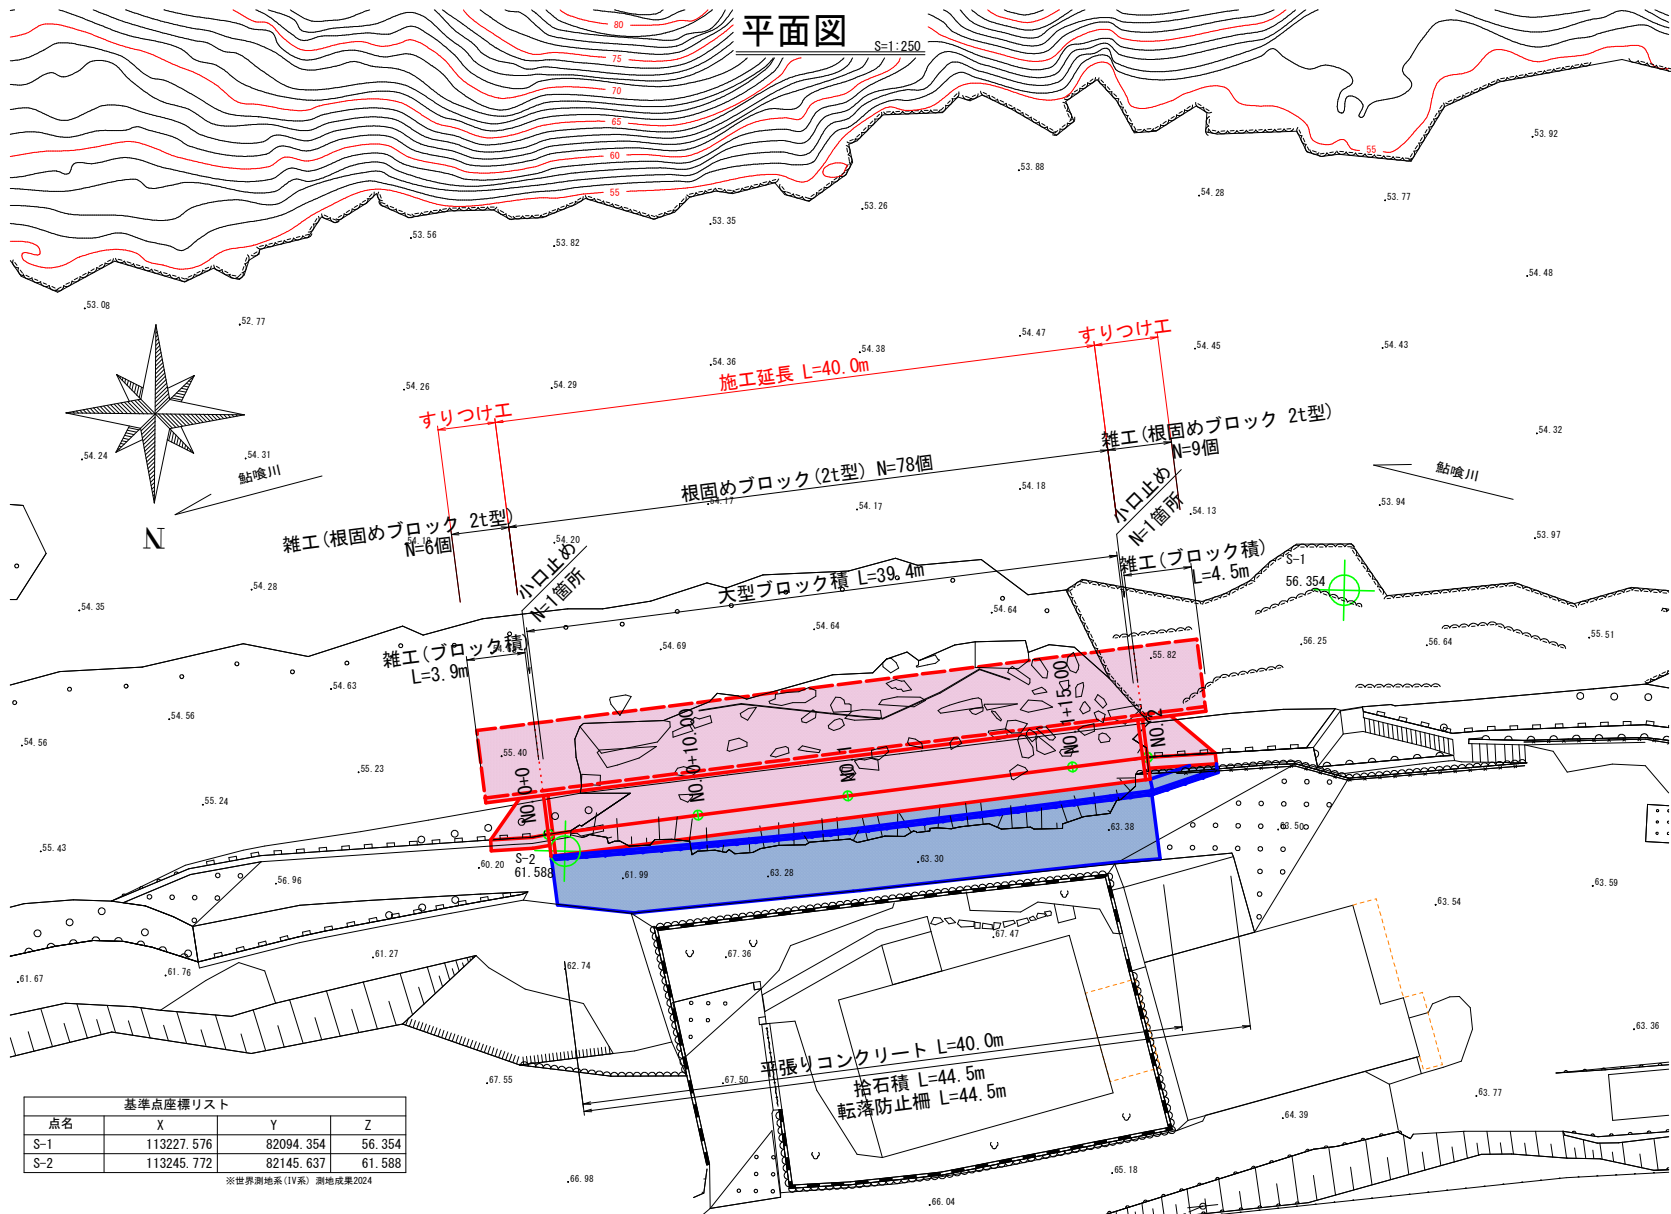


基準点座標リスト			
点名	X	Y	Z
S-1	113227.576	82094.354	56.354
S-2	113245.772	82145.637	61.588

※世界測地系 (IV系) 測地成果2024

標準断面図 S=1:100

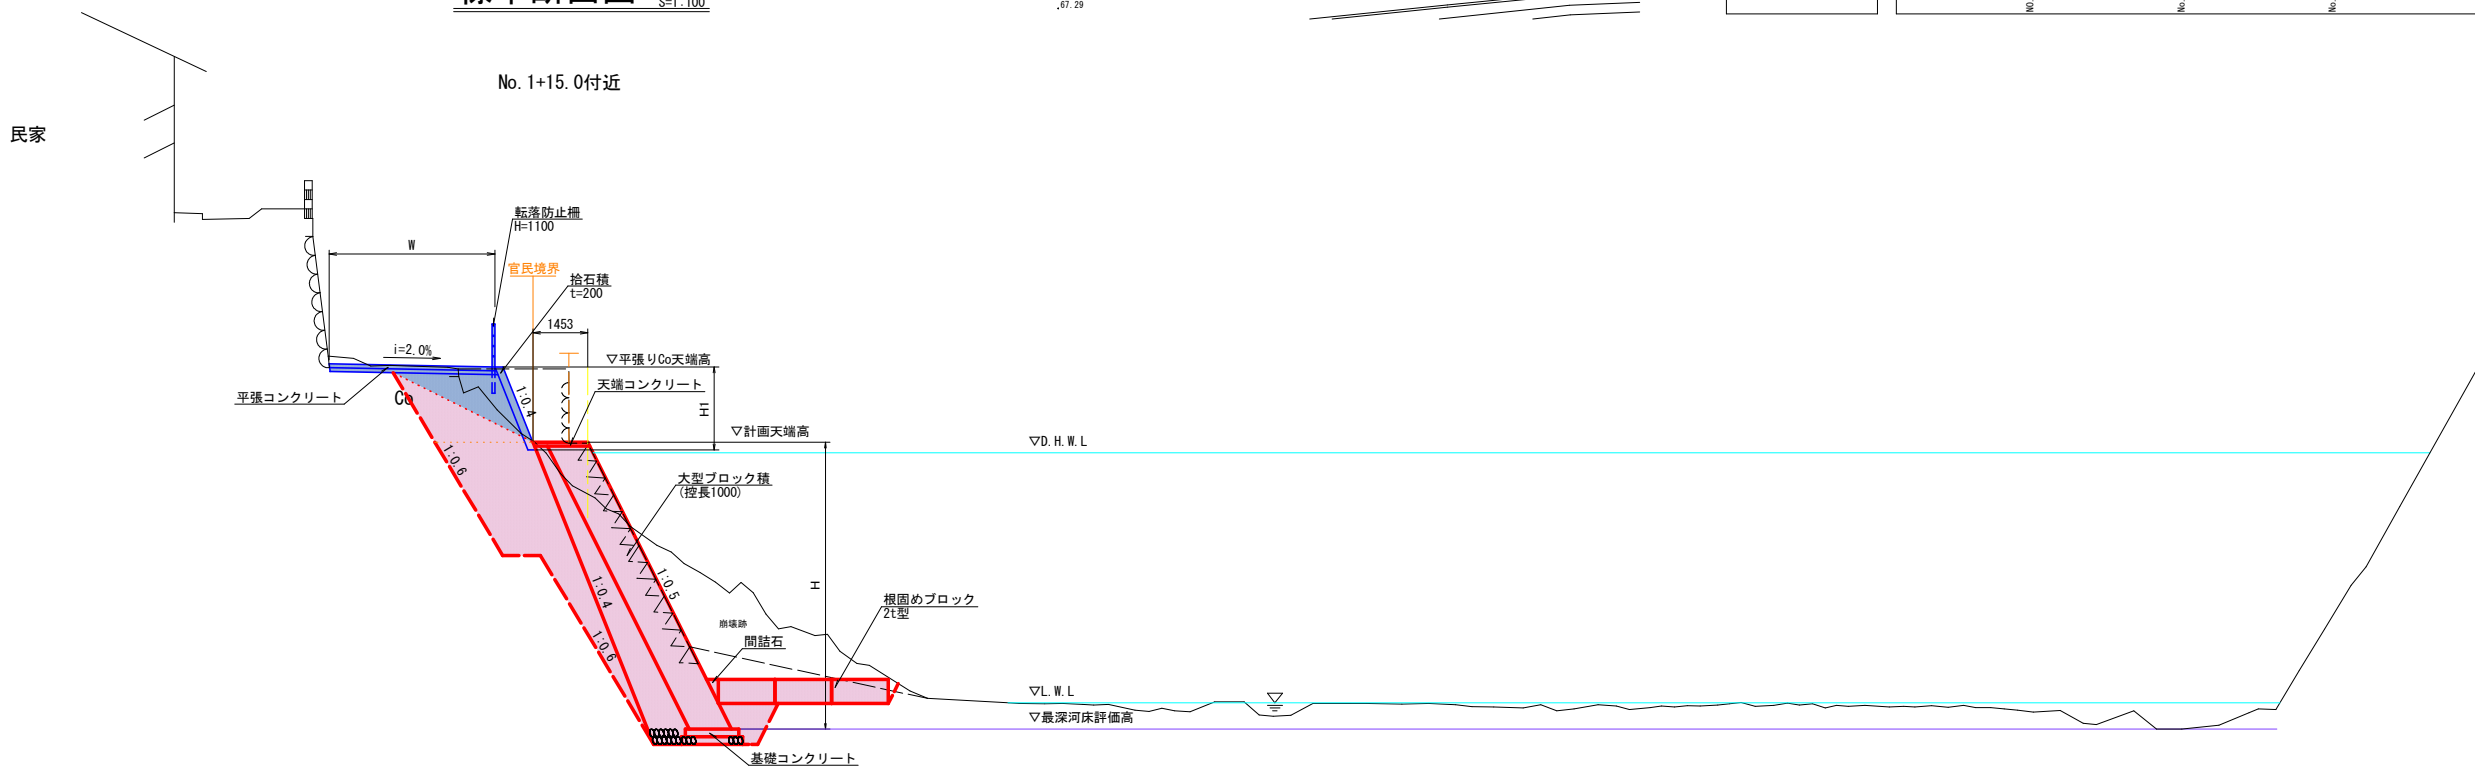

縦断面図 H=1:250 V=1:100

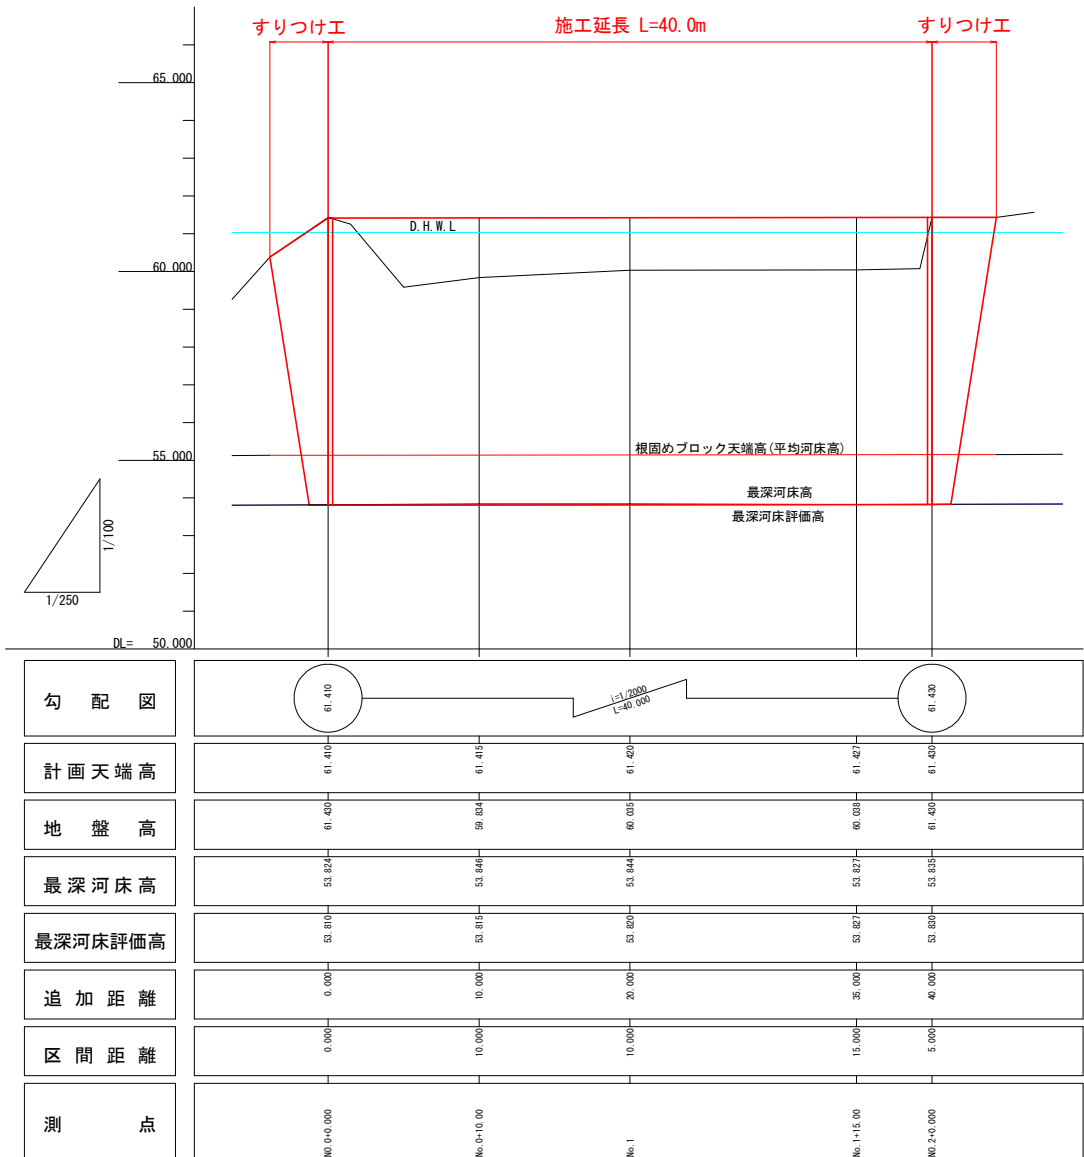

設計図面 (当初)

工事名	R 8 徳土 鮎喰川 神・阿野 (R 8 災 6) 河川復旧工事		
路線名等	鮎喰川		
工事箇所	名西郡神山町阿野字長瀬		
図面名	平面図・縦断面図・標準断面図		
縮尺	図示	図面番号	1 / 6
会社名			
事業者名	徳島県 徳島県土整備事務所		


横断面図 (1/2)

S=1:100

BP (NO. 0)

GH=61.253
FH=61.410

掘削工	掘削	W<5m	土砂	19.8
	掘削	W≧5m	土砂	6.4
盛土工	盛土	2.5m≦W<4m	土砂	-
				-
作業土工	床堀		土砂	3.6
	埋戻背面	1m≦W<4m	土砂	6.4
		W<1m	土砂	2.5
	埋戻前面	W<1m	土砂	1.1
構造物 取壊し工	Co構造物 取壊し	上部	無筋	2.16
		下部	無筋	0.00
		平張部	無筋	0.32

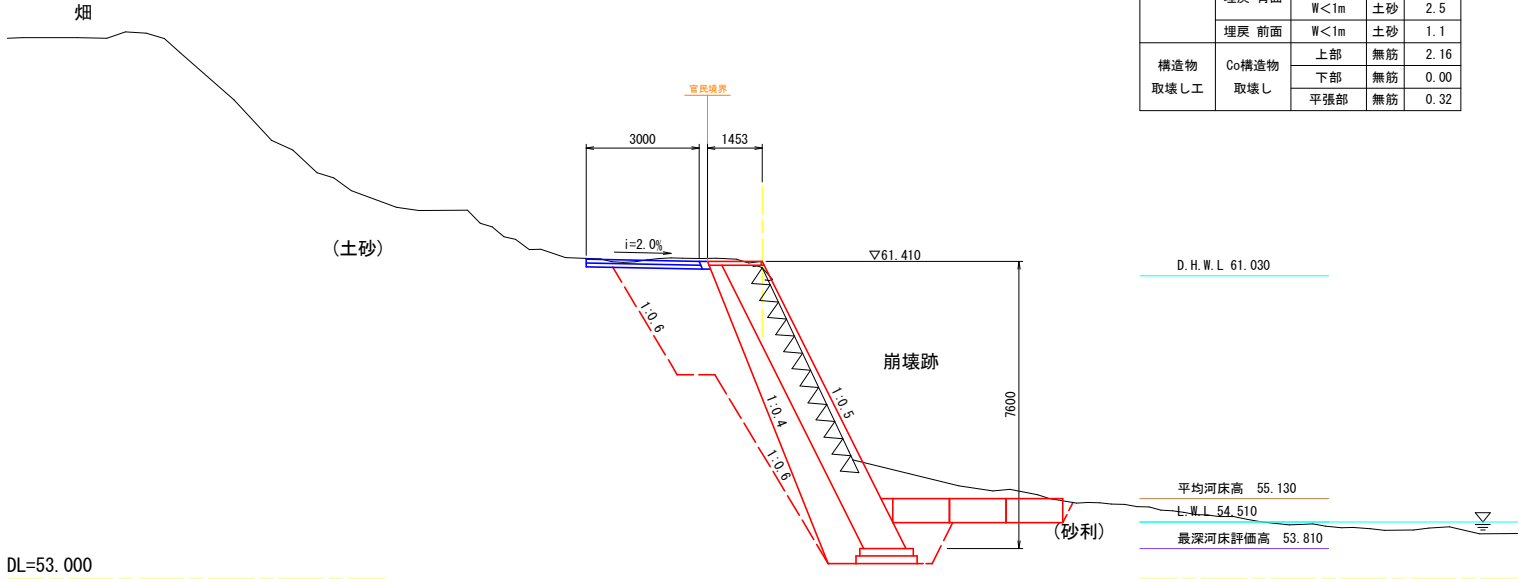


No. 1

GH=60.035
FH=61.420

掘削工	掘削	W<5m	土砂	18.7
	掘削	W≧5m	土砂	19.6
盛土工	盛土	2.5m≦W<4m	土砂	2.1
				2.0
作業土工	床堀		土砂	3.6
	埋戻背面	1m≦W<4m	土砂	6.9
		W<1m	土砂	2.5
	埋戻前面	W<1m	土砂	1.1
構造物 取壊し工	Co構造物 取壊し	上部	無筋	1.52
		下部	無筋	0.77
		平張部	無筋	0.32


民家

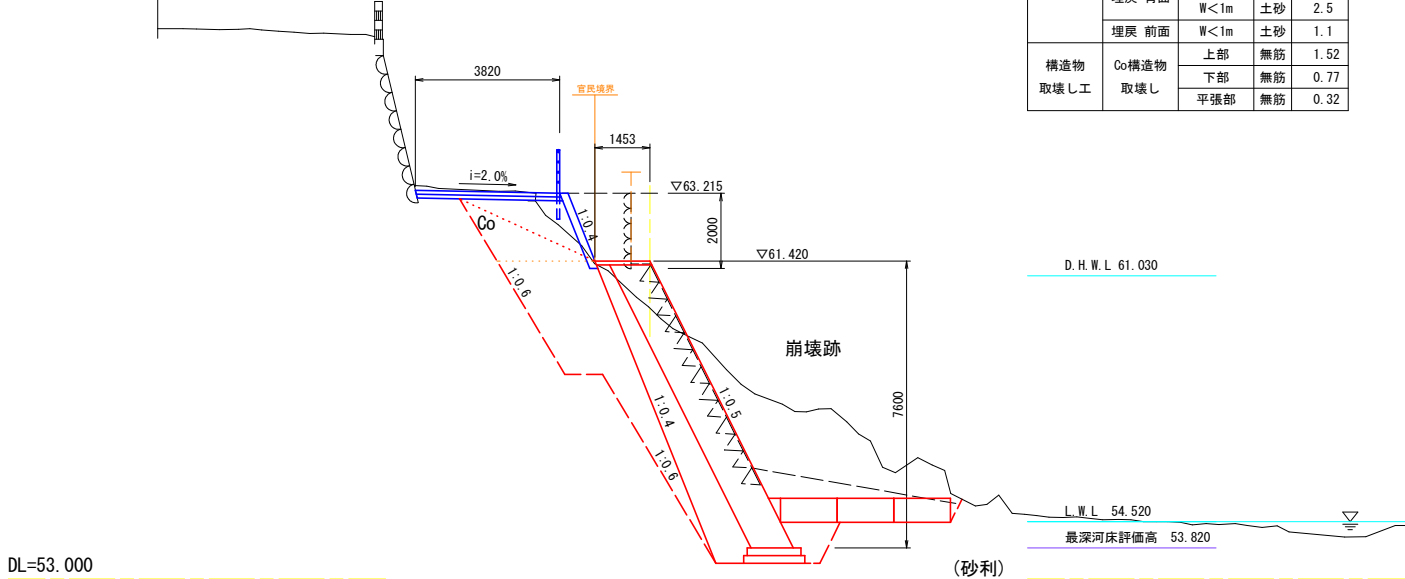

No. 0+10. 00

GH=59.834
FH=61.415

掘削工	掘削	W<5m	土砂	20.0
	掘削	W≧5m	土砂	14.5
盛土工	盛土	2.5m≦W<4m	土砂	1.3
				1.1
作業土工	床堀		土砂	3.6
	埋戻背面	1m≦W<4m	土砂	6.9
		W<1m	土砂	2.5
	埋戻前面	W<1m	土砂	1.1
構造物 取壊し工	Co構造物 取壊し	上部	無筋	1.81
		下部	無筋	0.48
		平張部	無筋	0.39

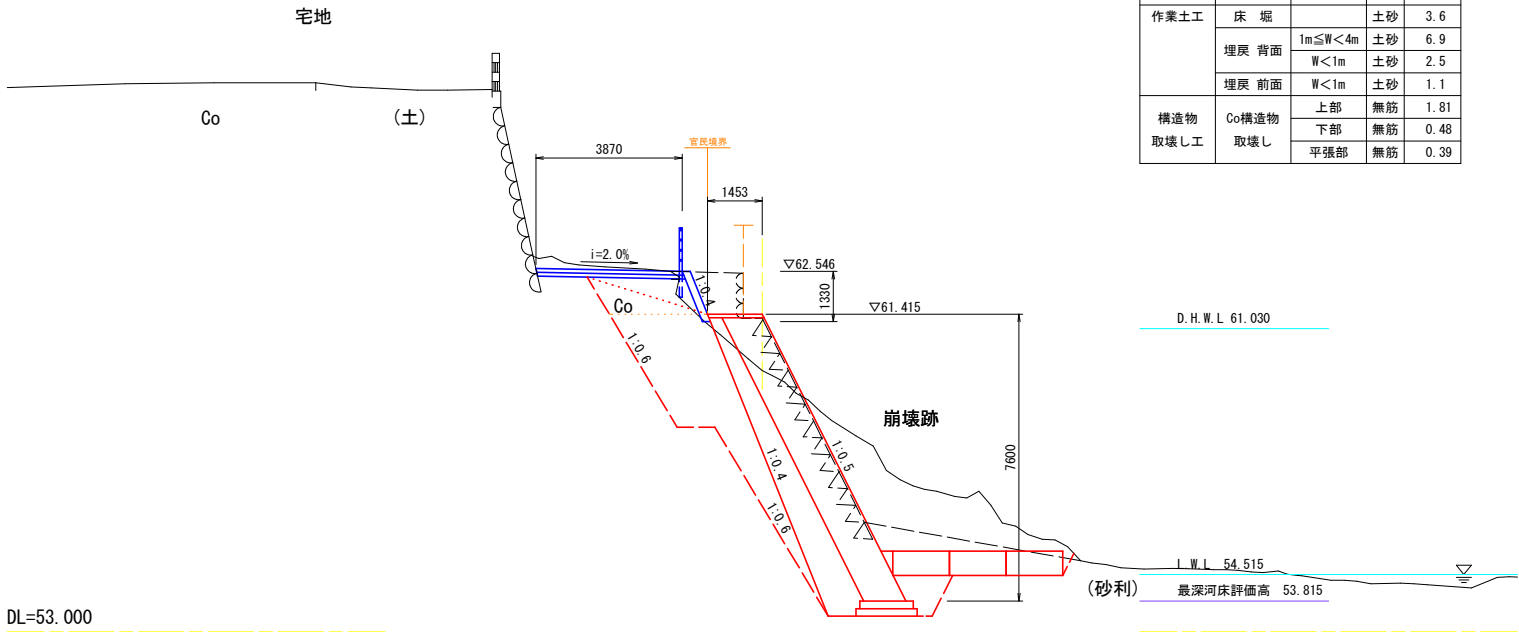

設計図面 (当初)

工事名	R 8 徳土 鮎喰川 神・阿野 (R 8 災 6) 河川復旧工事		
路線名等	鮎喰川		
工事箇所	名西郡神山町阿野字長瀬		
図面名	横断面 (1/2)		
縮尺	1:100	図面番号	2 / 6
会社名			
事業者名	徳島県 徳島県土整備事務所		

横断面図 (2/2)

S=1:100


No. 1+15.00

GH=60.038

FH=61.427

No. 1+15.0

掘削工	掘削	W<5m	土砂	18.4
	掘削	W≥5m	土砂	18.7
盛土工	盛土	2.5m≤W<4m	土砂	2.4
			土砂	2.3
作業土工	床堀		土砂	3.6
	埋戻 背面	1m≤W<4m	土砂	6.9
		W<1m	土砂	2.5
	埋戻 前面	W<1m	土砂	1.1
構造物 取壊し工	Co構造物 取壊し	上部	無筋	1.52
		下部	無筋	0.77
		平張部	無筋	0.34

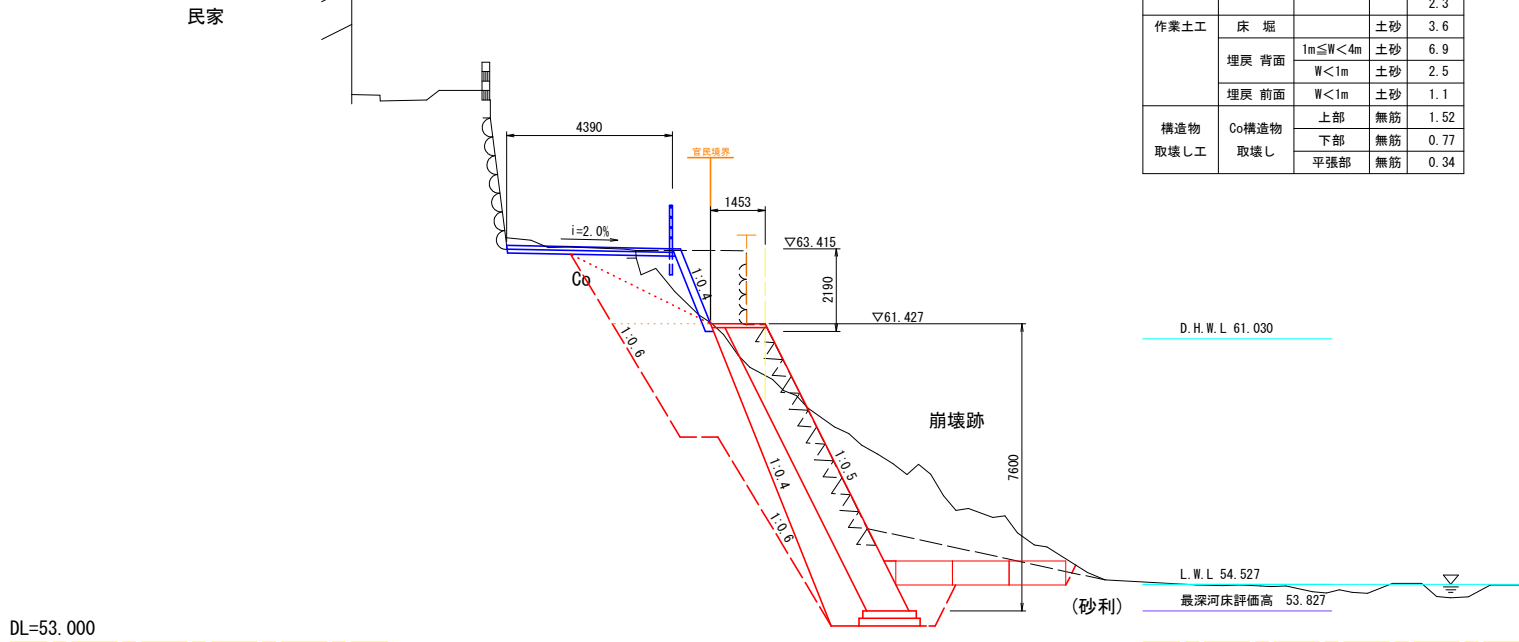


EP (No. 2)

GH=61.430

FH=61.430

EP (No. 2)


掘削工	掘削	W<5m	土砂	26.8
	掘削	W≥5m	土砂	10.9
盛土工	盛土	2.5m≤W<4m	土砂	2.4
			土砂	2.3
作業土工	床堀		土砂	3.6
	埋戻 背面	1m≤W<4m	土砂	6.9
		W<1m	土砂	2.5
	埋戻 前面	W<1m	土砂	1.1
構造物 取壊し工	Co構造物 取壊し	上部	無筋	1.94
		下部	無筋	0.00
		平張部	無筋	0.47

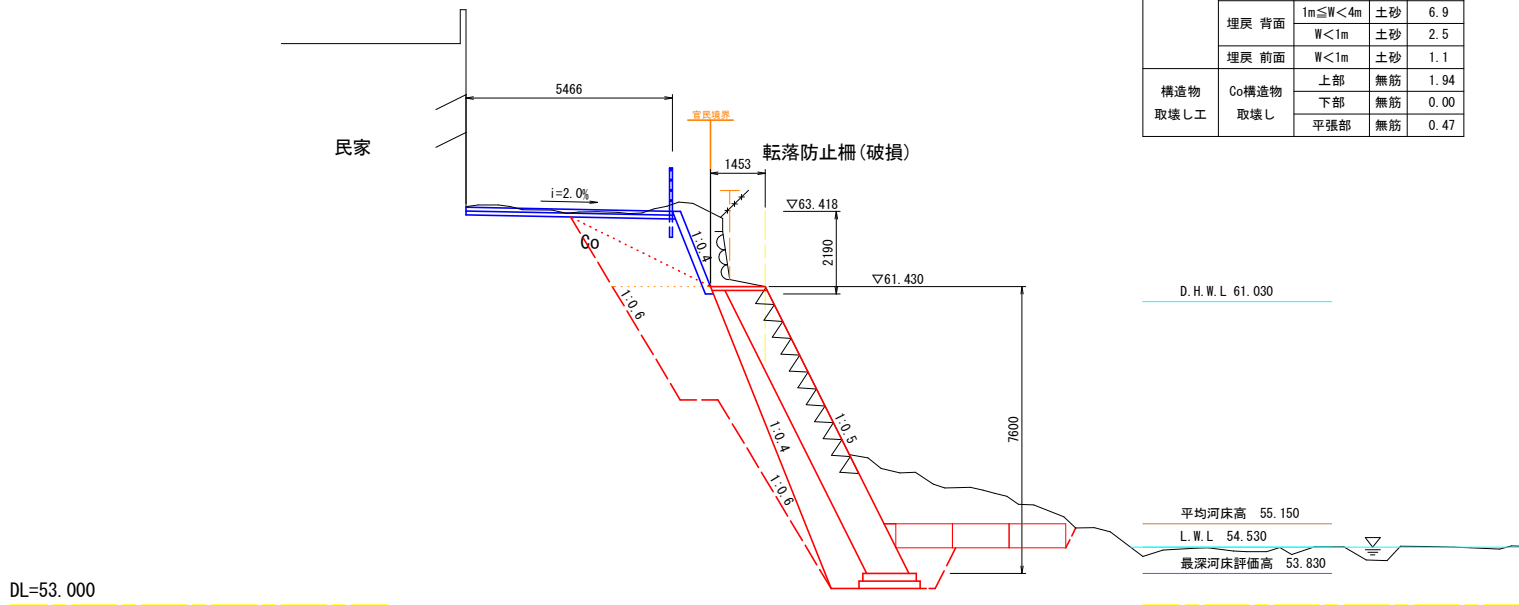

設計図面 (当初)


工事名	R 8 徳土 鮎喰川 神・阿野 (R 8 災 6) 河川復旧工事				
路線名等	鮎喰川				
工事箇所	名西郡神山町阿野字長瀬				
図面名	横断面 (2/2)				
縮尺	1:100	図面番号	3	/	6
会社名					
事業者名	徳島県 徳島県土整備事務所				

大型ブロック積

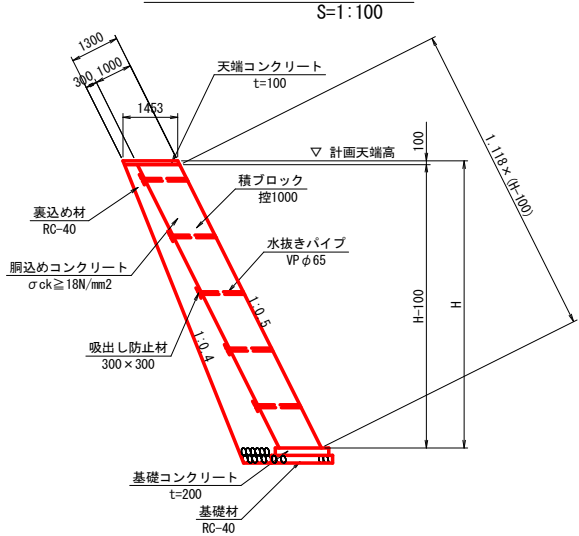


大型ブロック積 数量表		(1m当り)	
名称	規格	単位	数量
積みブロック	控1000	m2	1.118H
目地材	t=10	m2	0.112H

基礎コンクリート

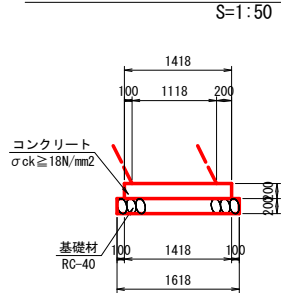


基礎コンクリート 数量表		(10m当り)	
名称	規格	単位	数量
コンクリート	σck ≥ 18N/mm2	m3	2.84
型 枠	小型構造物	m2	4.00
目地材	t=10	m2	0.28
基礎材	RC-40, t=200	m2	16.18

天端コンクリート

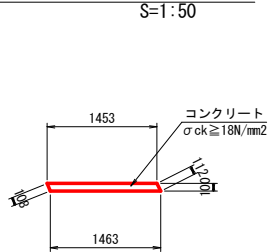


天端コンクリート 数量表		(10m当り)	
名称	規格	単位	数量
コンクリート	σck ≥ 18N/mm2	m3	1.46
型 枠	小型構造物	m2	2.20
目地材	t=10	m2	0.15

小口止

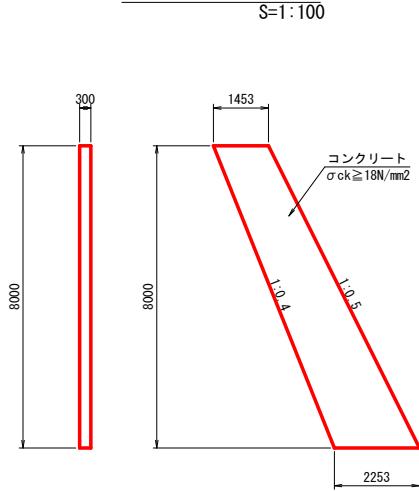


小口止 数量表		(1箇所当り)	
名称	規格	単位	数量
コンクリート	σck ≥ 18N/mm2	m3	4.45
型 枠	一般構造物	m2	34.92

根固めブロック (2t型)

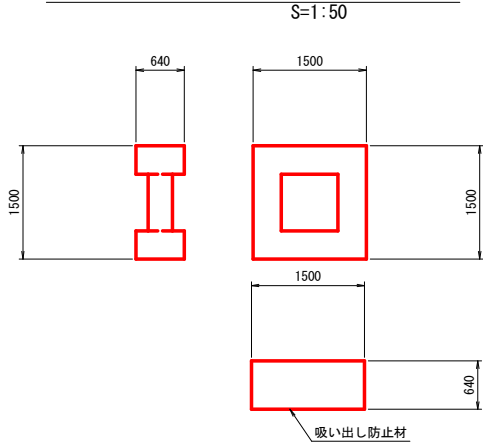


根固めブロック 数量表		(1個当り)	
名称	規格	単位	数量
コンクリート	σck ≥ 18N/mm2	m3	0.90
型 枠	無筋構造物	m2	7.94
吸出し防止材	合繊不織布 t=10	m2	2.25

間詰め

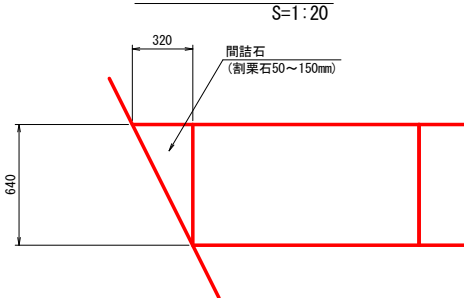


間詰め 数量表		(10m当り)	
名称	規格	単位	数量
間詰め石	割栗石 50~150mm	m3	1.02

雑工(ブロック積)

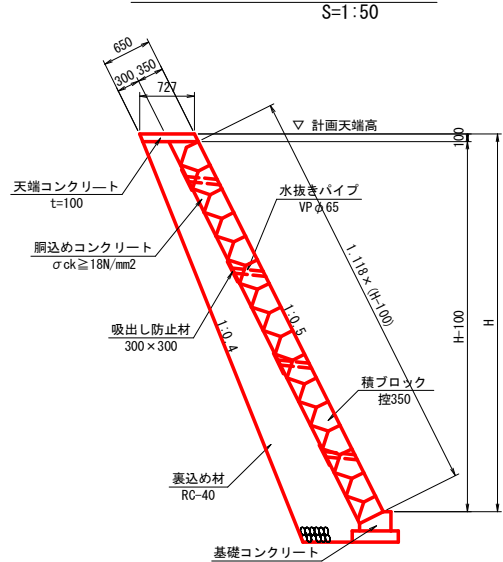


雑工(ブロック積) 数量表		(1m当り)	
名称	規格	単位	数量
積みブロック	控350	m2	1.118H

雑工(基礎コンクリート)

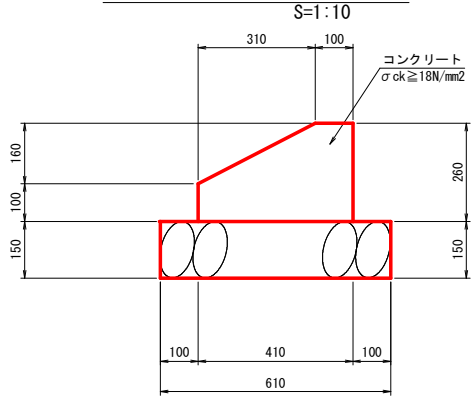


雑工(基礎コンクリート) 数量表		(10m当り)	
名称	規格	単位	数量
コンクリート	σck ≥ 18N/mm2	m3	0.82
型 枠	小型構造物	m2	3.60
基礎材	RC-40, t=150	m2	6.10

雑工(天端コンクリート)

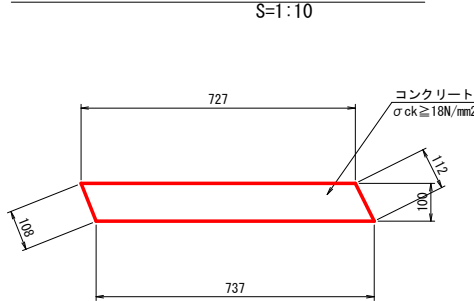


雑工(天端コンクリート) 数量表		(10m当り)	
名称	規格	単位	数量
コンクリート	σck ≥ 18N/mm2	m3	0.73
型 枠	小型構造物	m2	2.20

拾石積

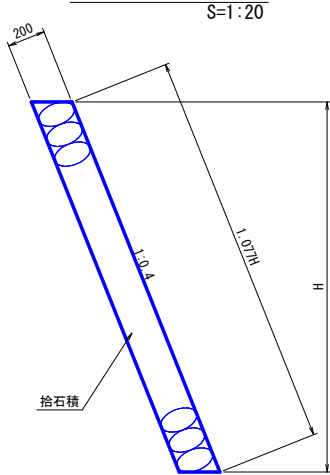


拾石積 数量表		(10m当り)	
名称	規格	単位	数量
拾石積	控200	m2	1.077H

転落防止柵

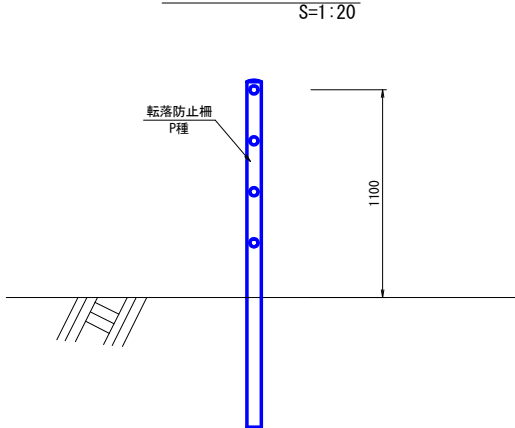

転落防止柵 数量表		(10m当り)	
名称	規格	単位	数量
転落防止柵	土中式	m	10.0


平張コンクリート

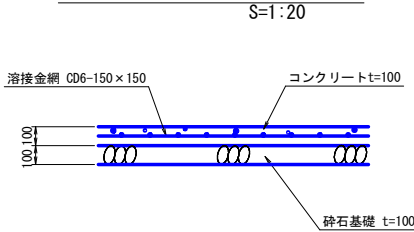

設計図面 (当初)

工事名	R 8 徳土 鮎喰川 神・阿野 (R 8 災 6) 河川復旧工事		
路線名等	鮎喰川		
工事箇所	名西郡神山町阿野字長瀬		
図面名	構造図		
縮尺	図示	図面番号	4 / 6
会社名			
事業者名	徳島県 徳島県土整備事務所		

展開図 S=1:100

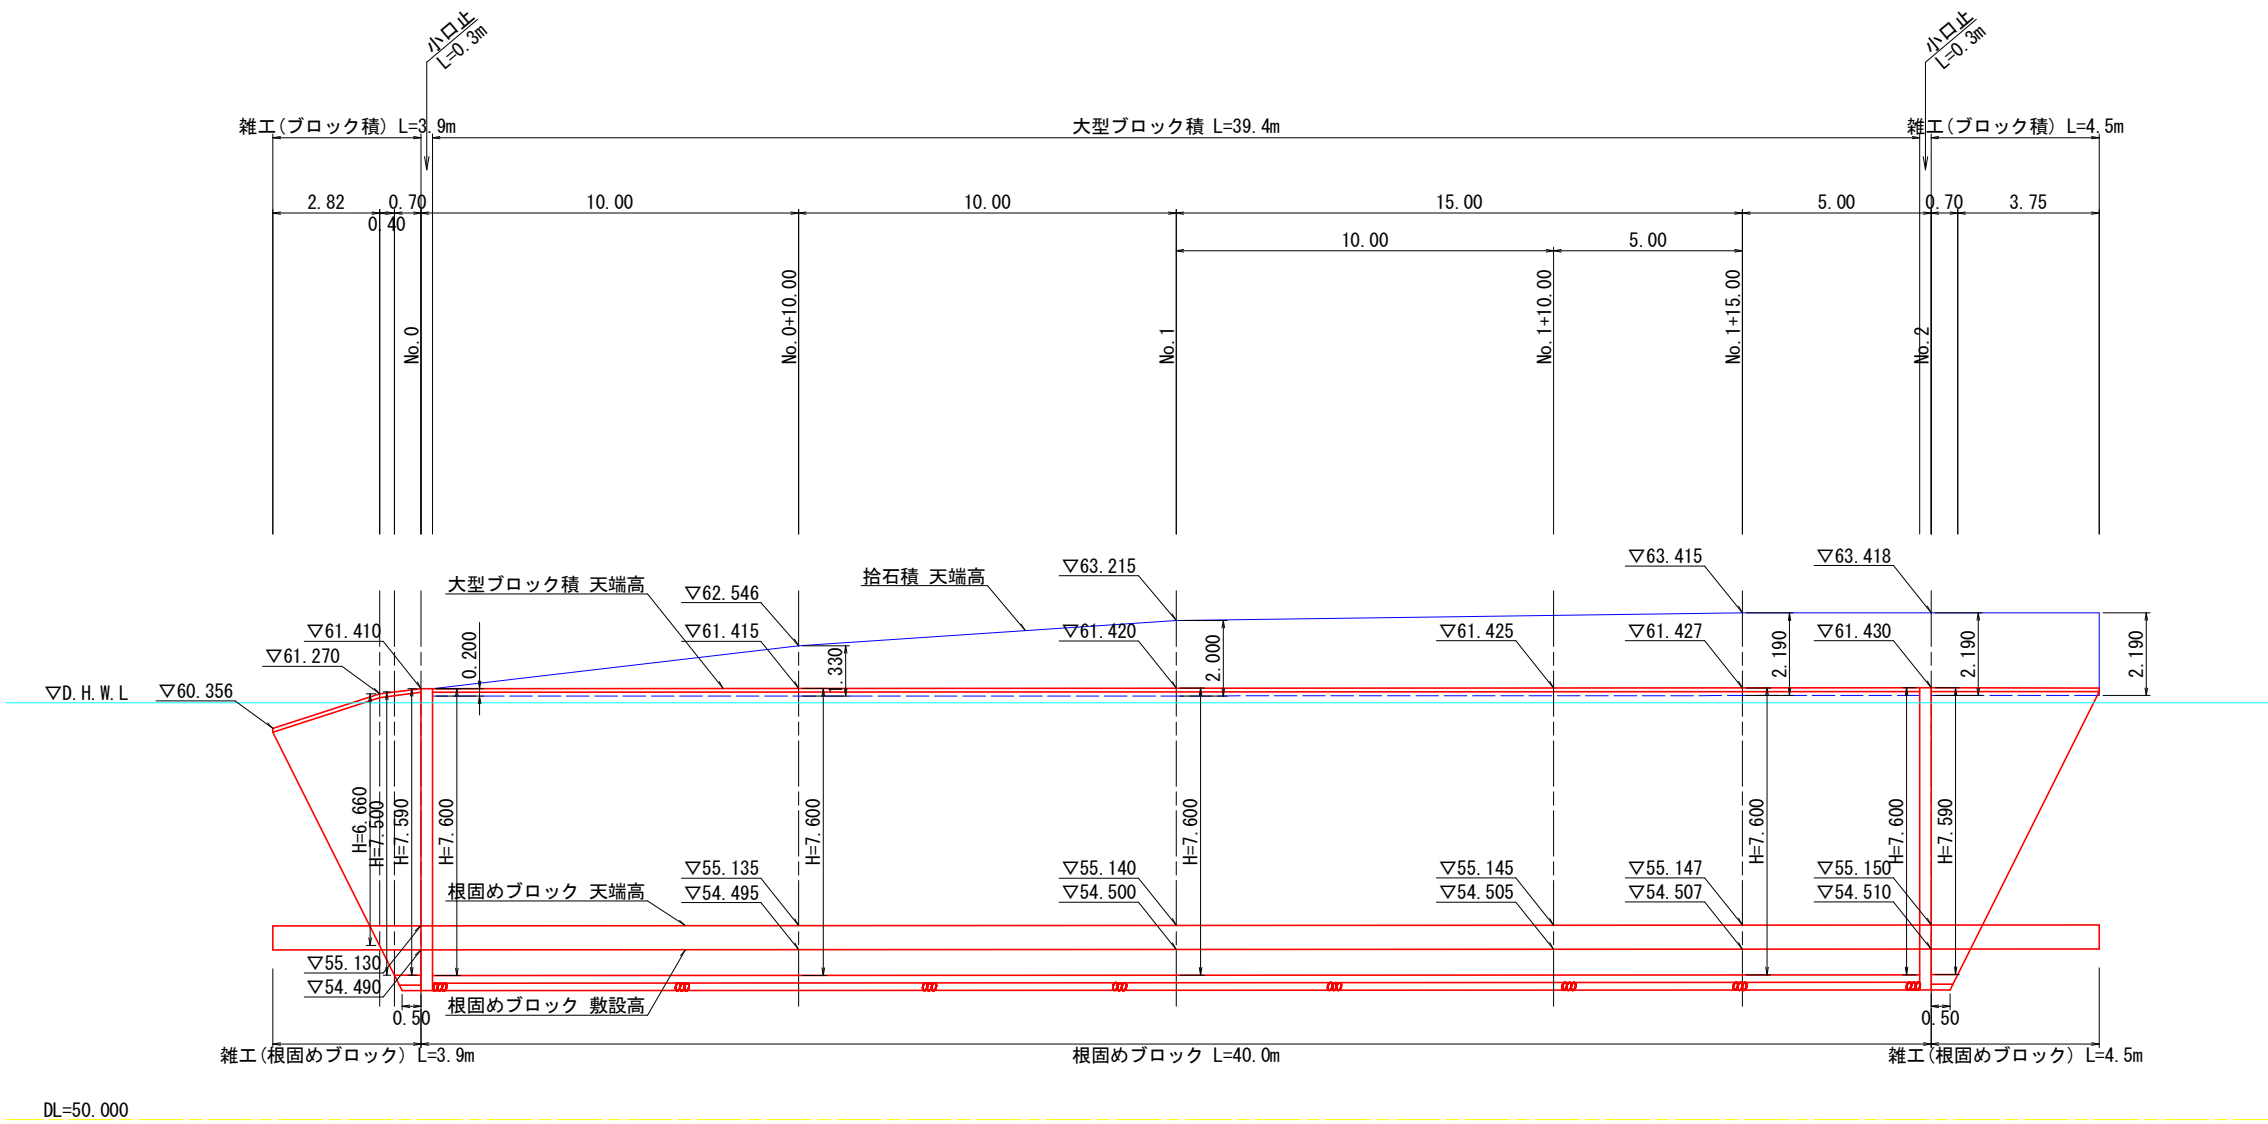


根固めブロック天端高については、採用するブロック製品により、変更すること。


設計図面（当初）				
工事名	R 8 徳土 鮎喰川 神・阿野 (R 8 災 6) 河川復旧工事			
路線名等	鮎喰川			
工事箇所	名西郡神山町阿野字長瀬			
図面名	護岸工展開図			
縮尺	1:100	図面番号	5	／ 6
会社名				
事業者名	徳島県 徳島県土整備事務所			

工事用道路計画図


平面図 S=1:500

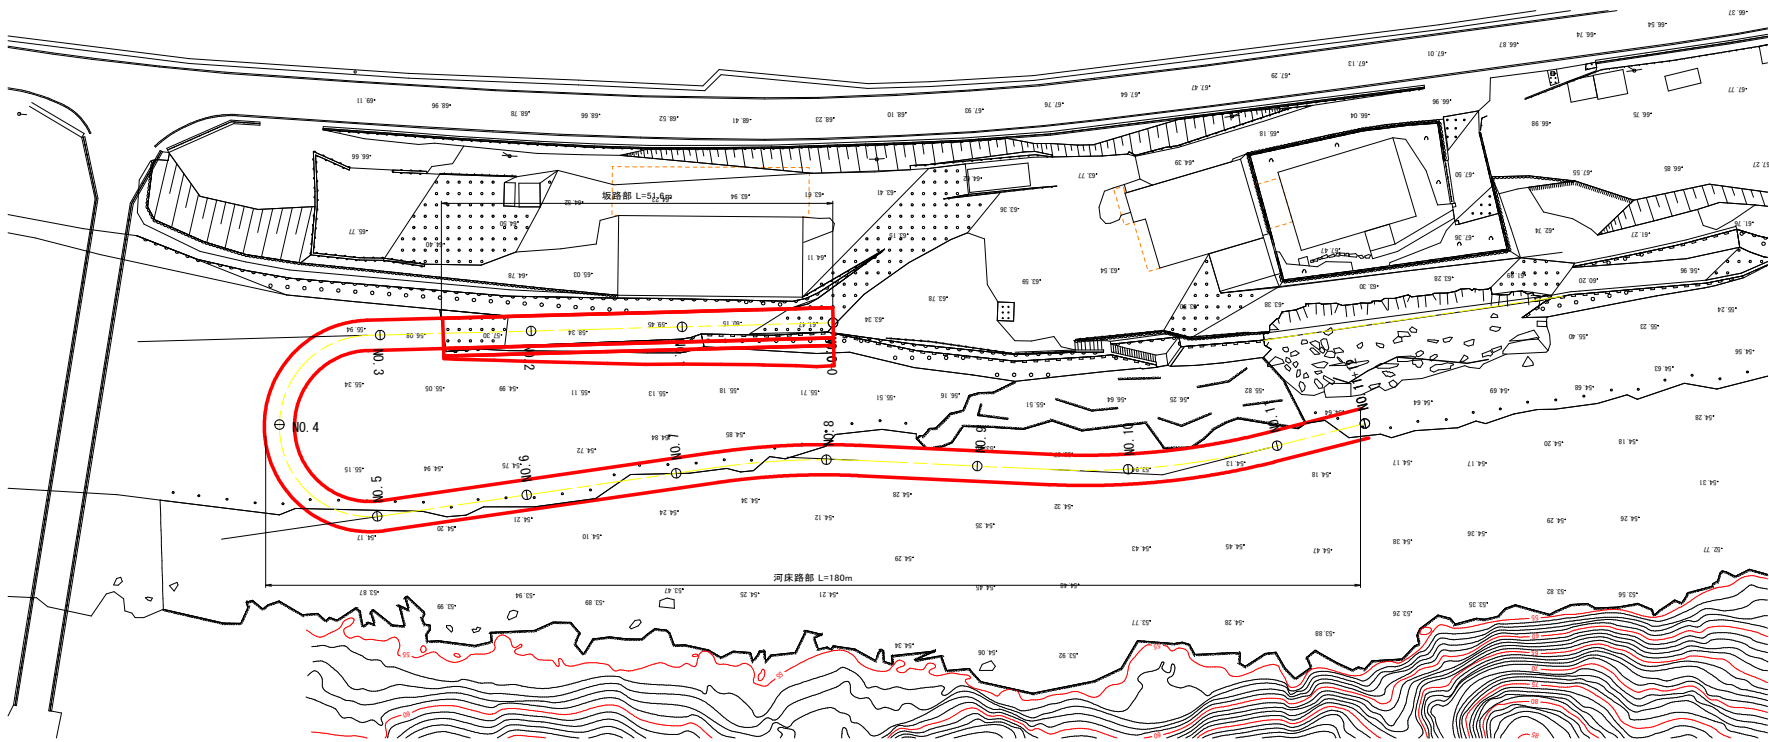


縦断面図 H=1:500 V=1:100

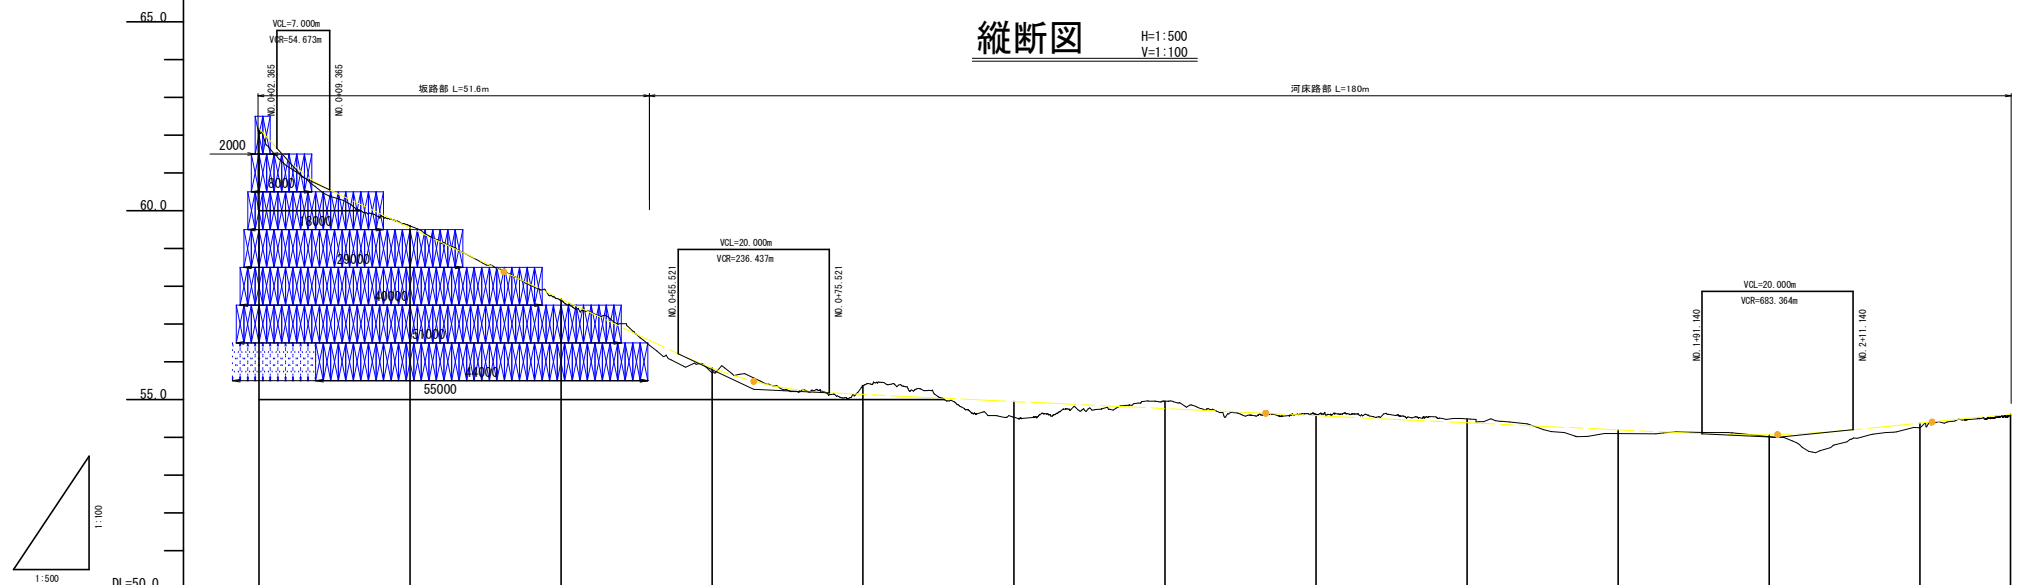

坂路部断面図 S=1:200

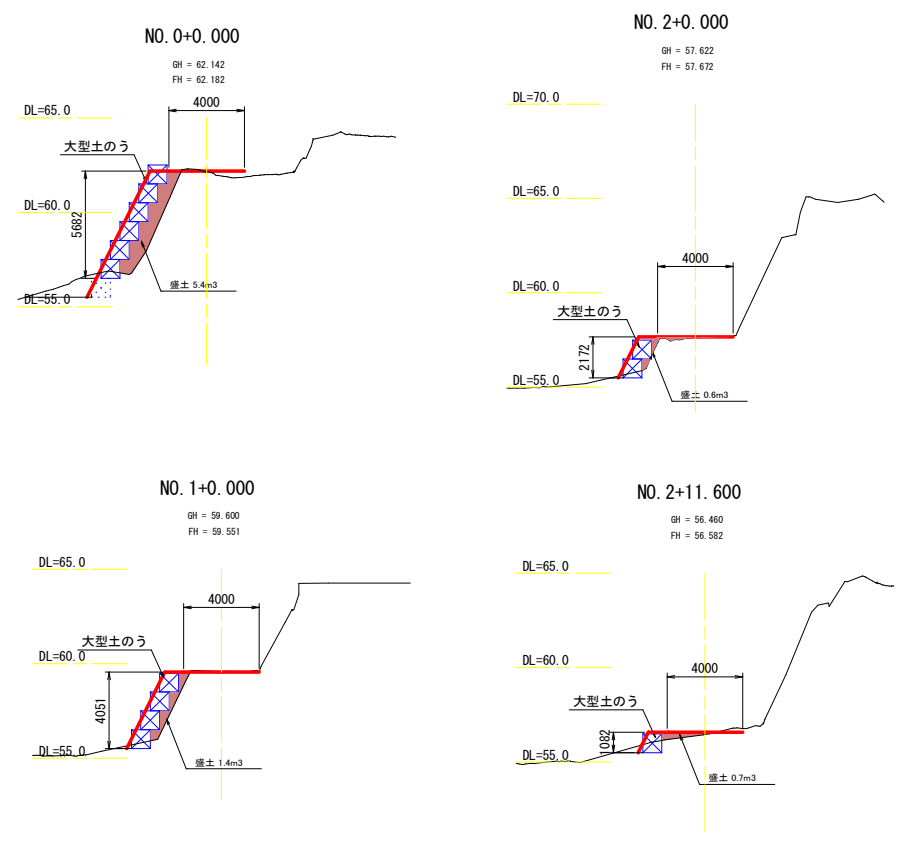

河床路部標準断面図 S=1:100

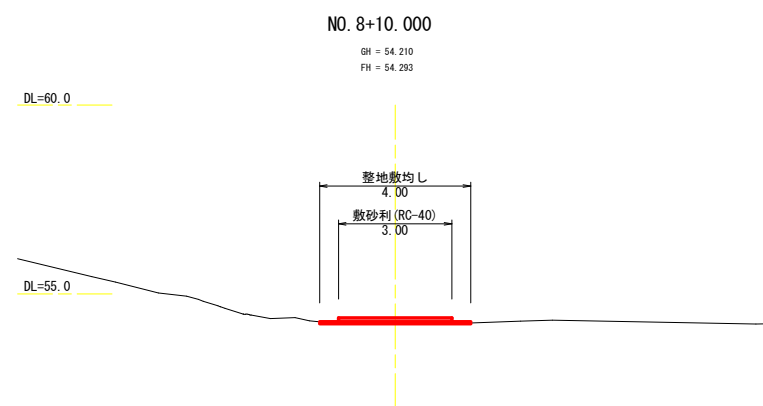

勾配																							
計画高	62.182 61.656 60.550			59.551			57.672		56.213 55.935 55.715		55.180 55.137		54.985 54.762		54.574 54.425		54.387 54.246		54.106 54.094 54.044 54.019		54.199	54.399	54.614
地盤高	62.142			59.600			57.622		55.722 55.840		55.370		54.932		54.608		54.467 54.428		54.138		54.019	54.263	54.579
累加距離	0.000			20.000			40.000		60.000 61.669		80.000		100.000 108.967		120.000		140.000		160.000 164.364		180.000	200.000	228.663
単距離	0.000			20.000			20.000		20.000 1.669		18.331		19.233		20.000		14.708 4.364		9.673		10.327	18.637	12.000
測点	NO.0+0			NO.1			NO.2		NO.3 +1.009		NO.4		NO.5 +0.267		NO.6		NO.7 +5.282 +4.364		NO.8 +9.673		NO.10+0	NO.11 +18.637	+12
平面線形曲率図																							

設計図面 (当初)

工事名	R 8 徳土 鮎喰川 神・阿野 (R 8 災 6) 河川復旧工事		
路線名等	鮎喰川		
工事箇所	名西郡神山町阿野字長瀬		
図面名	工事用道路計画図		
縮尺	図示	図面番号	6 / 6
会社名			
事業者名	徳島県 徳島県土整備事務所		