


平面図 S=1:250

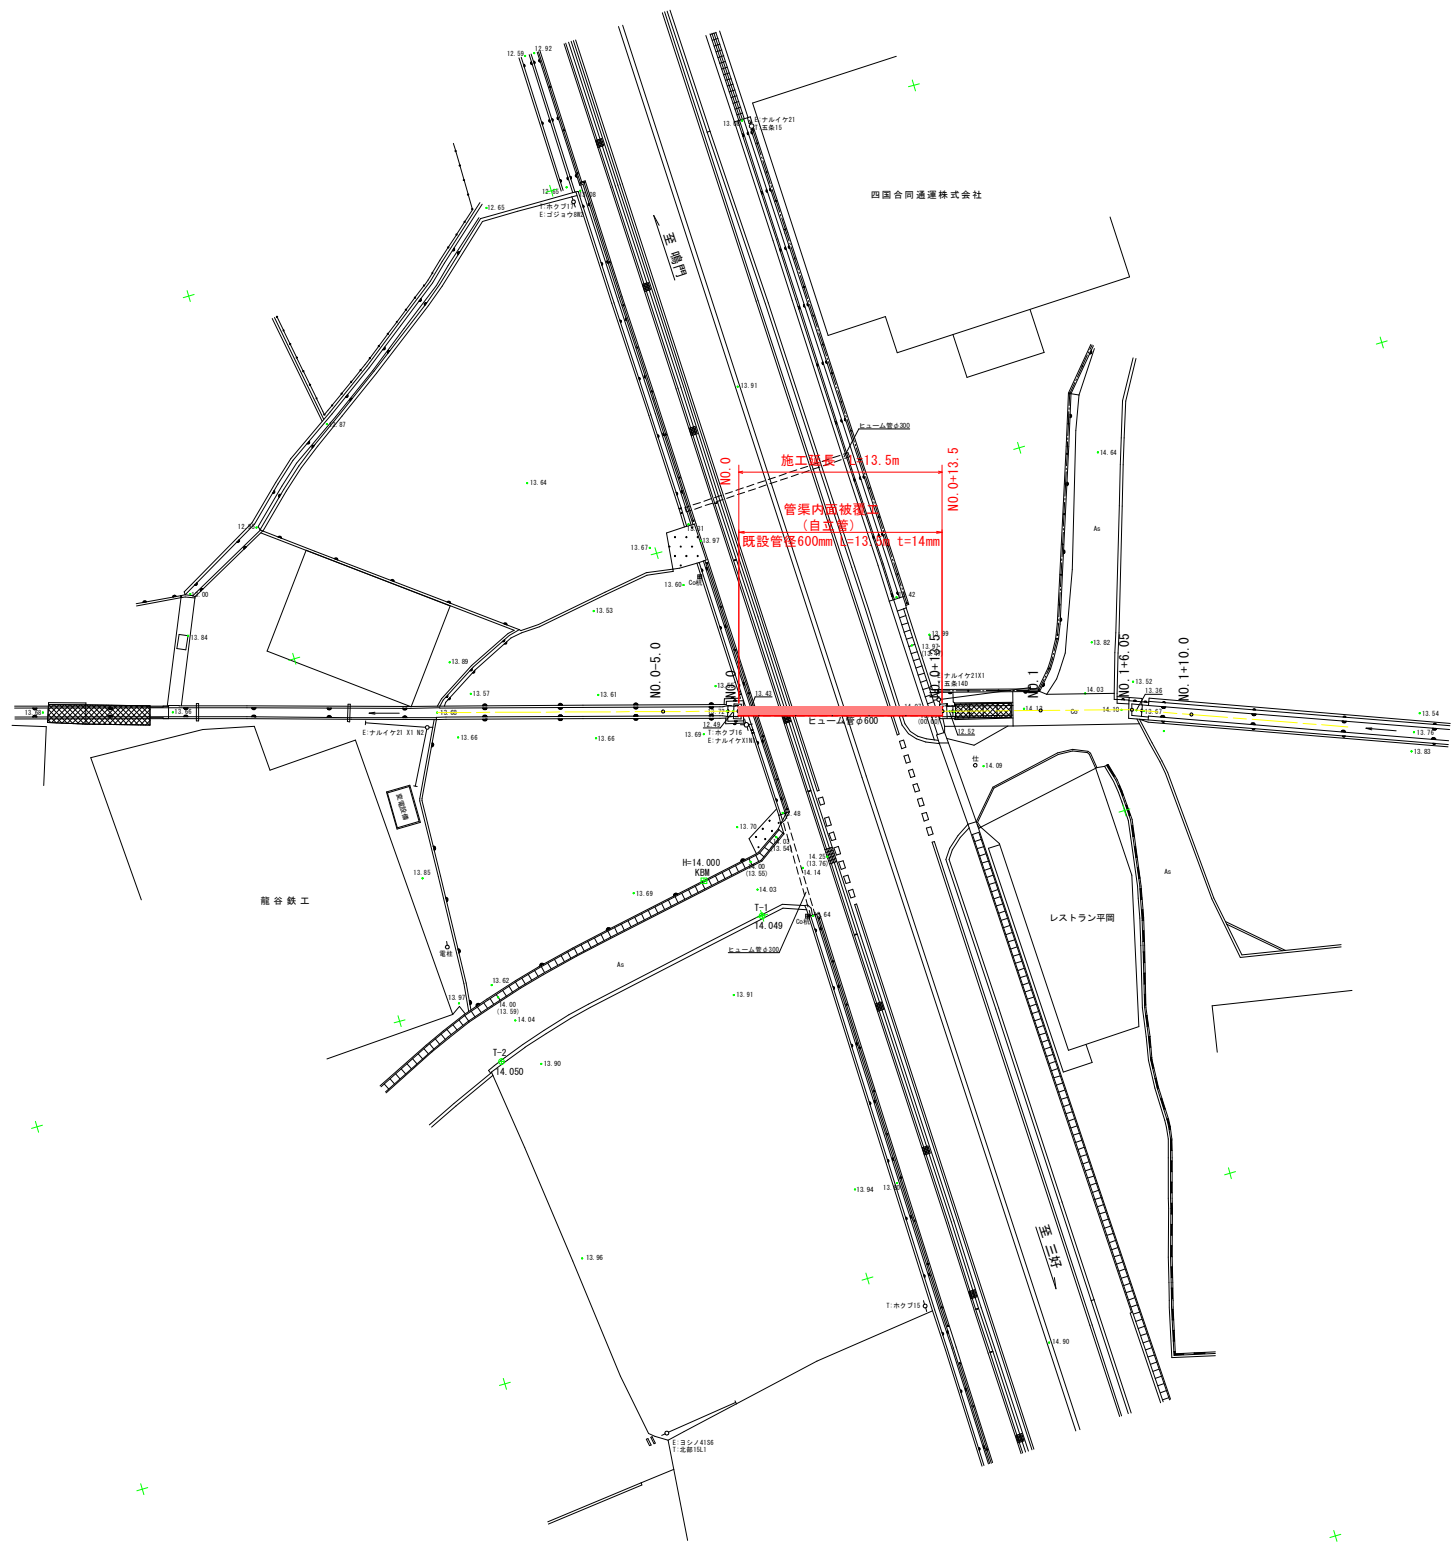

基準点一覧表			
点 名	X座標	Y座標	Z座標
T-1	1000.000	1000.000	14.049
T-2	1019.261	995.557	14.050


測点一覧表		
点 名	X座標	Y座標
NO.0	997.712	1013.448
NO.0+13.5	984.746	1009.680
NO.1	978.493	1007.913

実施設計図面

工 事 名	R 8 吉土 鳴門池田線		
路線名等	阿波・吉野西条 道路排水路修繕工事		
工事箇所	(主) 鳴門池田線		
図 面 名	阿波市吉野町西条		
縮 尺	S=1:250	図面番号	1/5
会 社 名			
事業者名	吉野川川土整備事務所		

縦断図


V=1: 50
H=1: 50

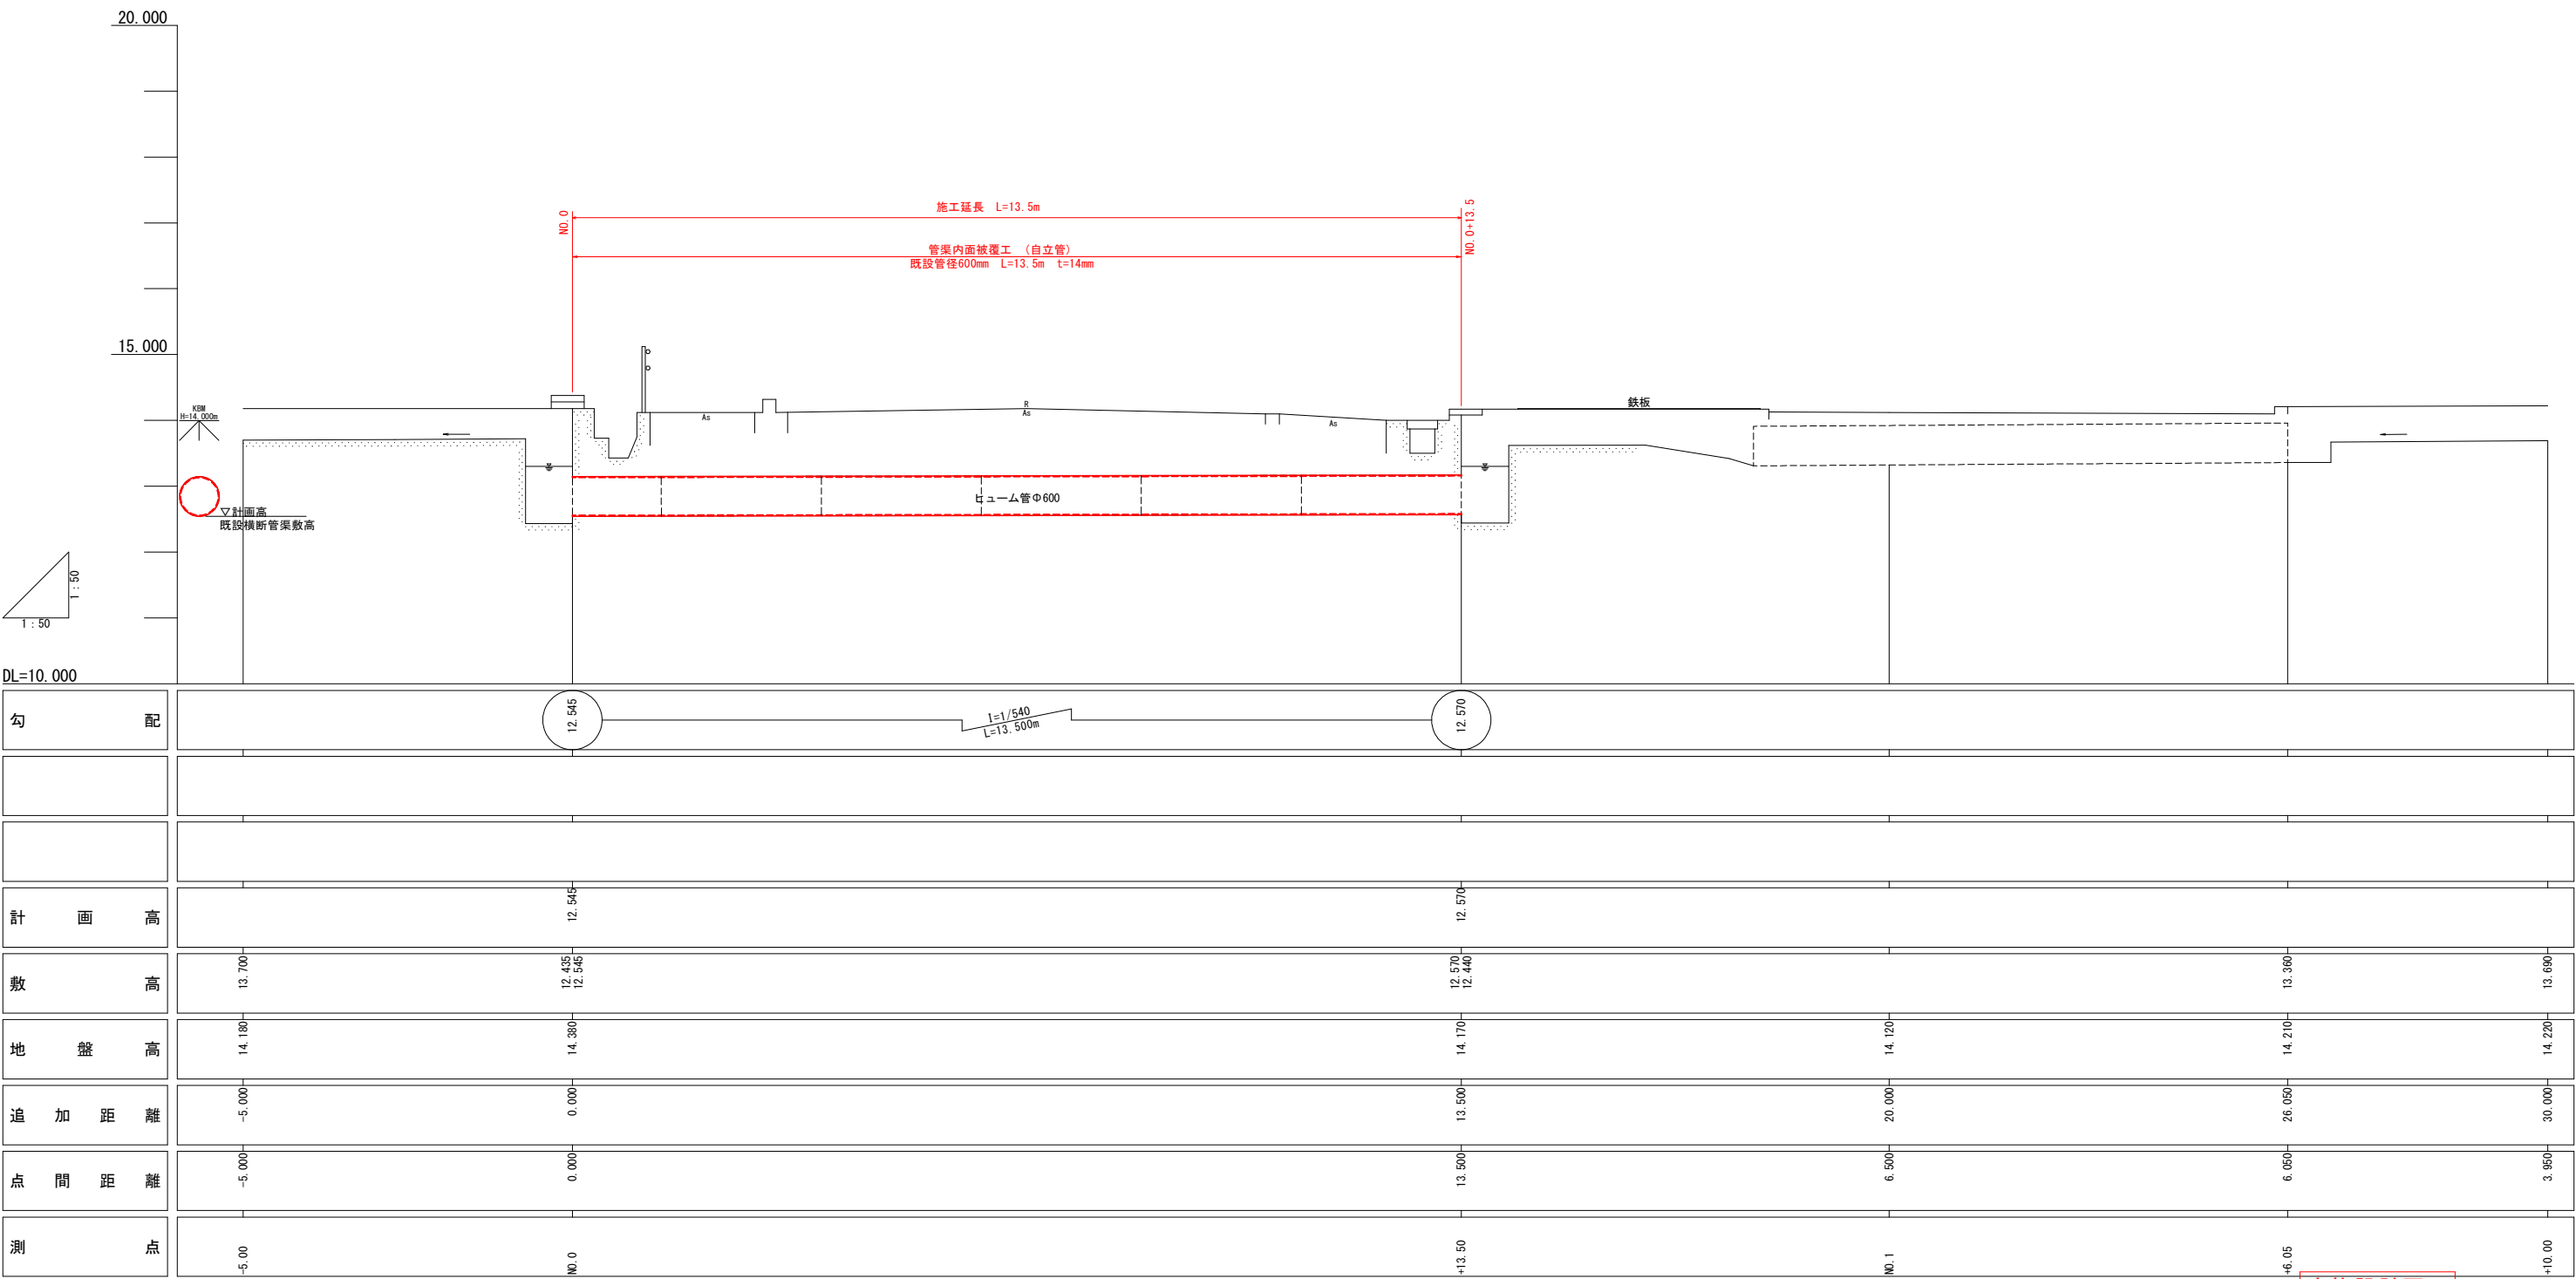


実施設計図面

工事名	R 8 吉土 鳴門池田線		
路線名等	阿波・吉野西条 道路排水路修繕工事		
工事箇所	(主) 鳴門池田線		
図面名	阿波市吉野町西条		
縮尺	V=1: 50 H=1: 50	図面番号	2/5
会社名			
事業者名	吉野川県土整備事務所		

平面図 S=1:50

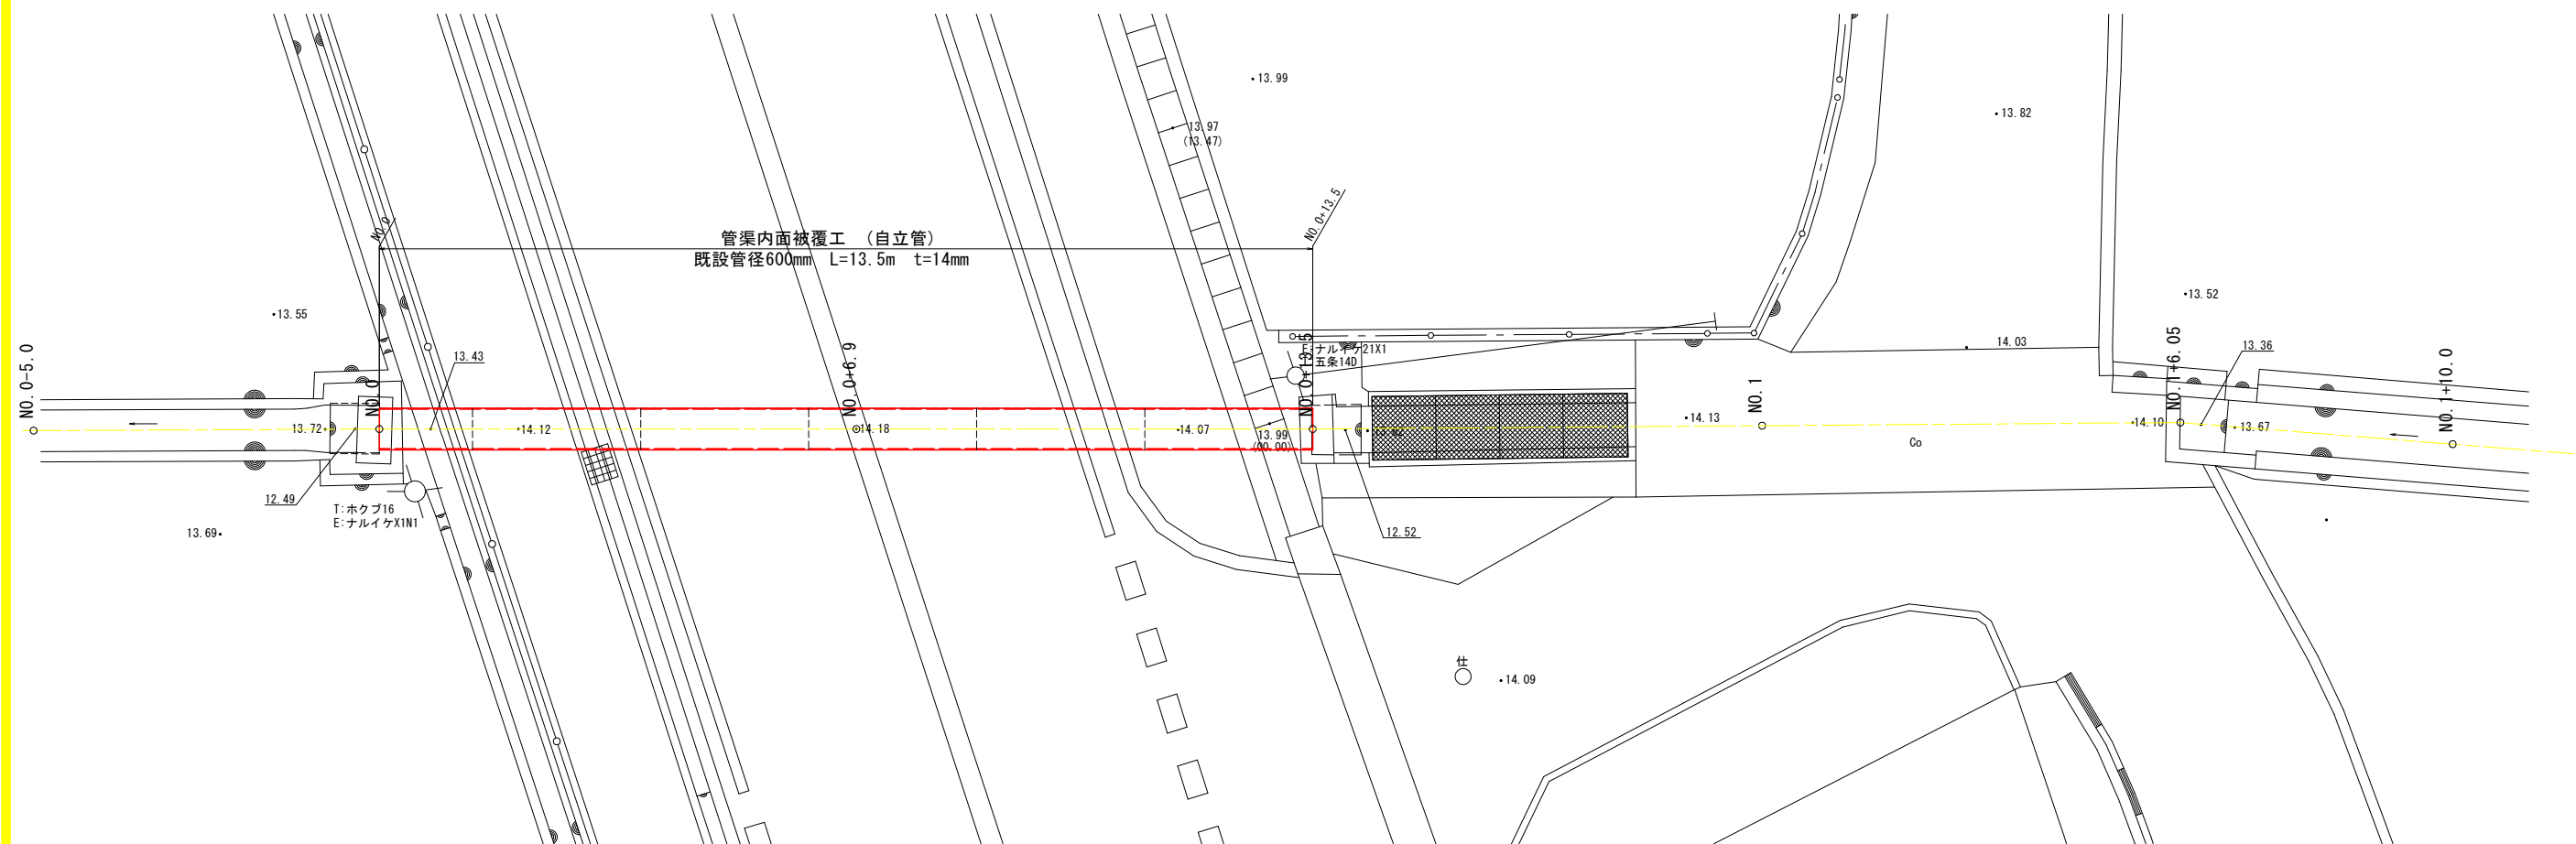


縦断面図 S=1:50

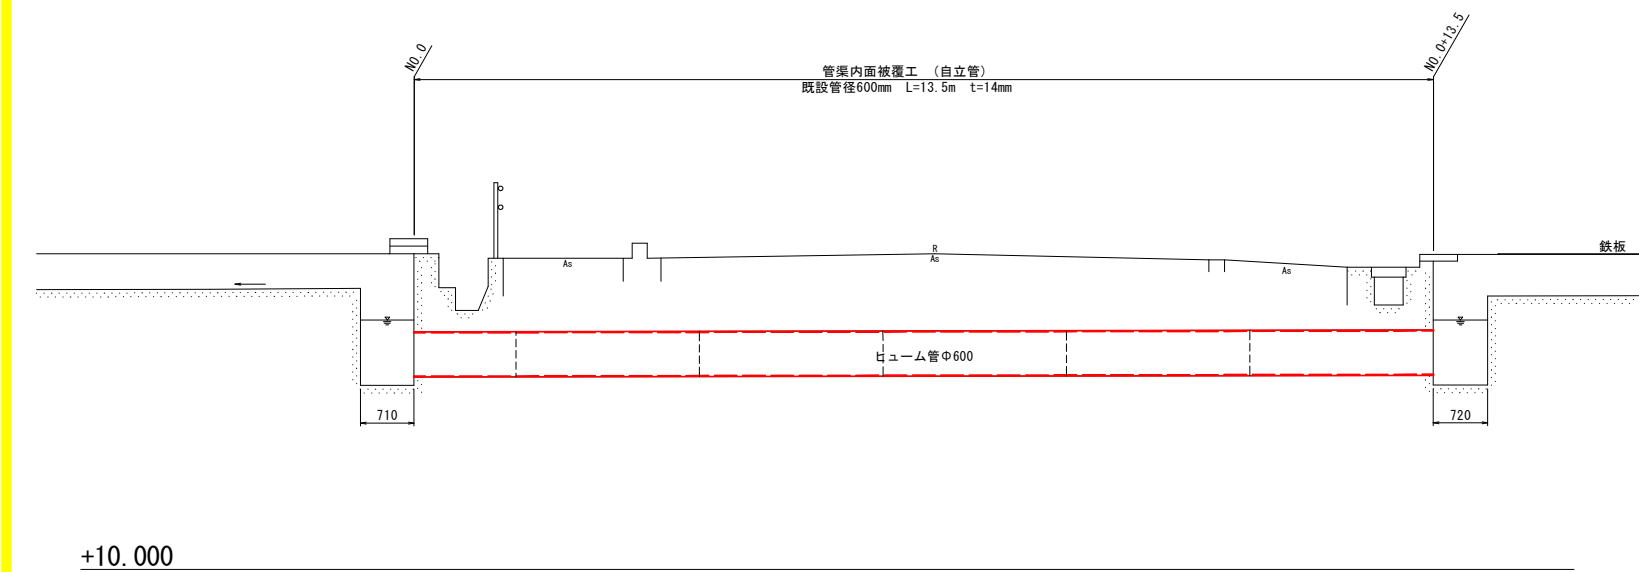

横断面図 S=1:50


平面図より作成

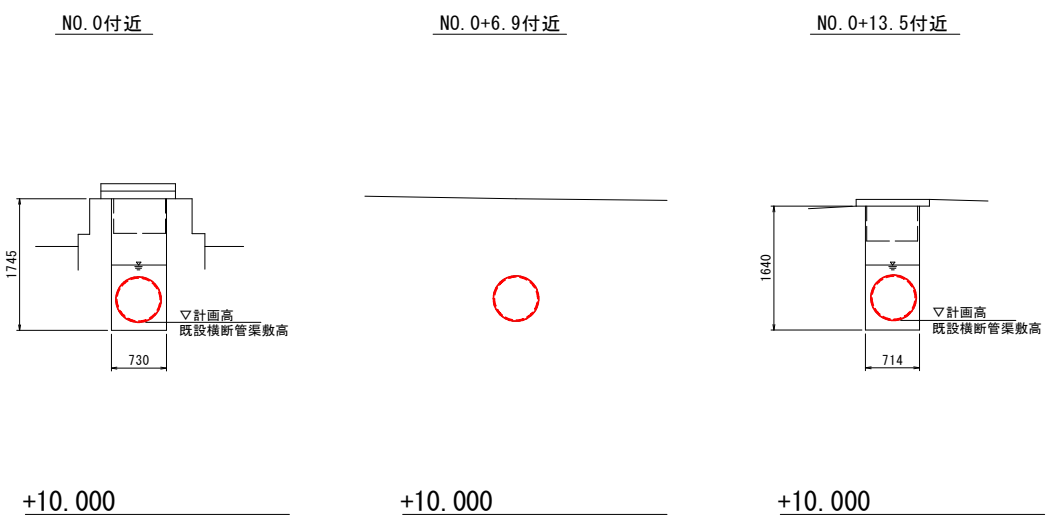


実施設計図面

工事名	R8吉土 鳴門池田線		
路線名等	阿波・吉野西条 道路排水路修繕工事		
工事箇所	(主) 鳴門池田線		
図面名	阿波市吉野町西条		
縮尺	S=1:50	図面番号	3/5
会社名	管渠更生工一般図		
事業者名	吉野川県土整備事務所		

平面図 S=1:50

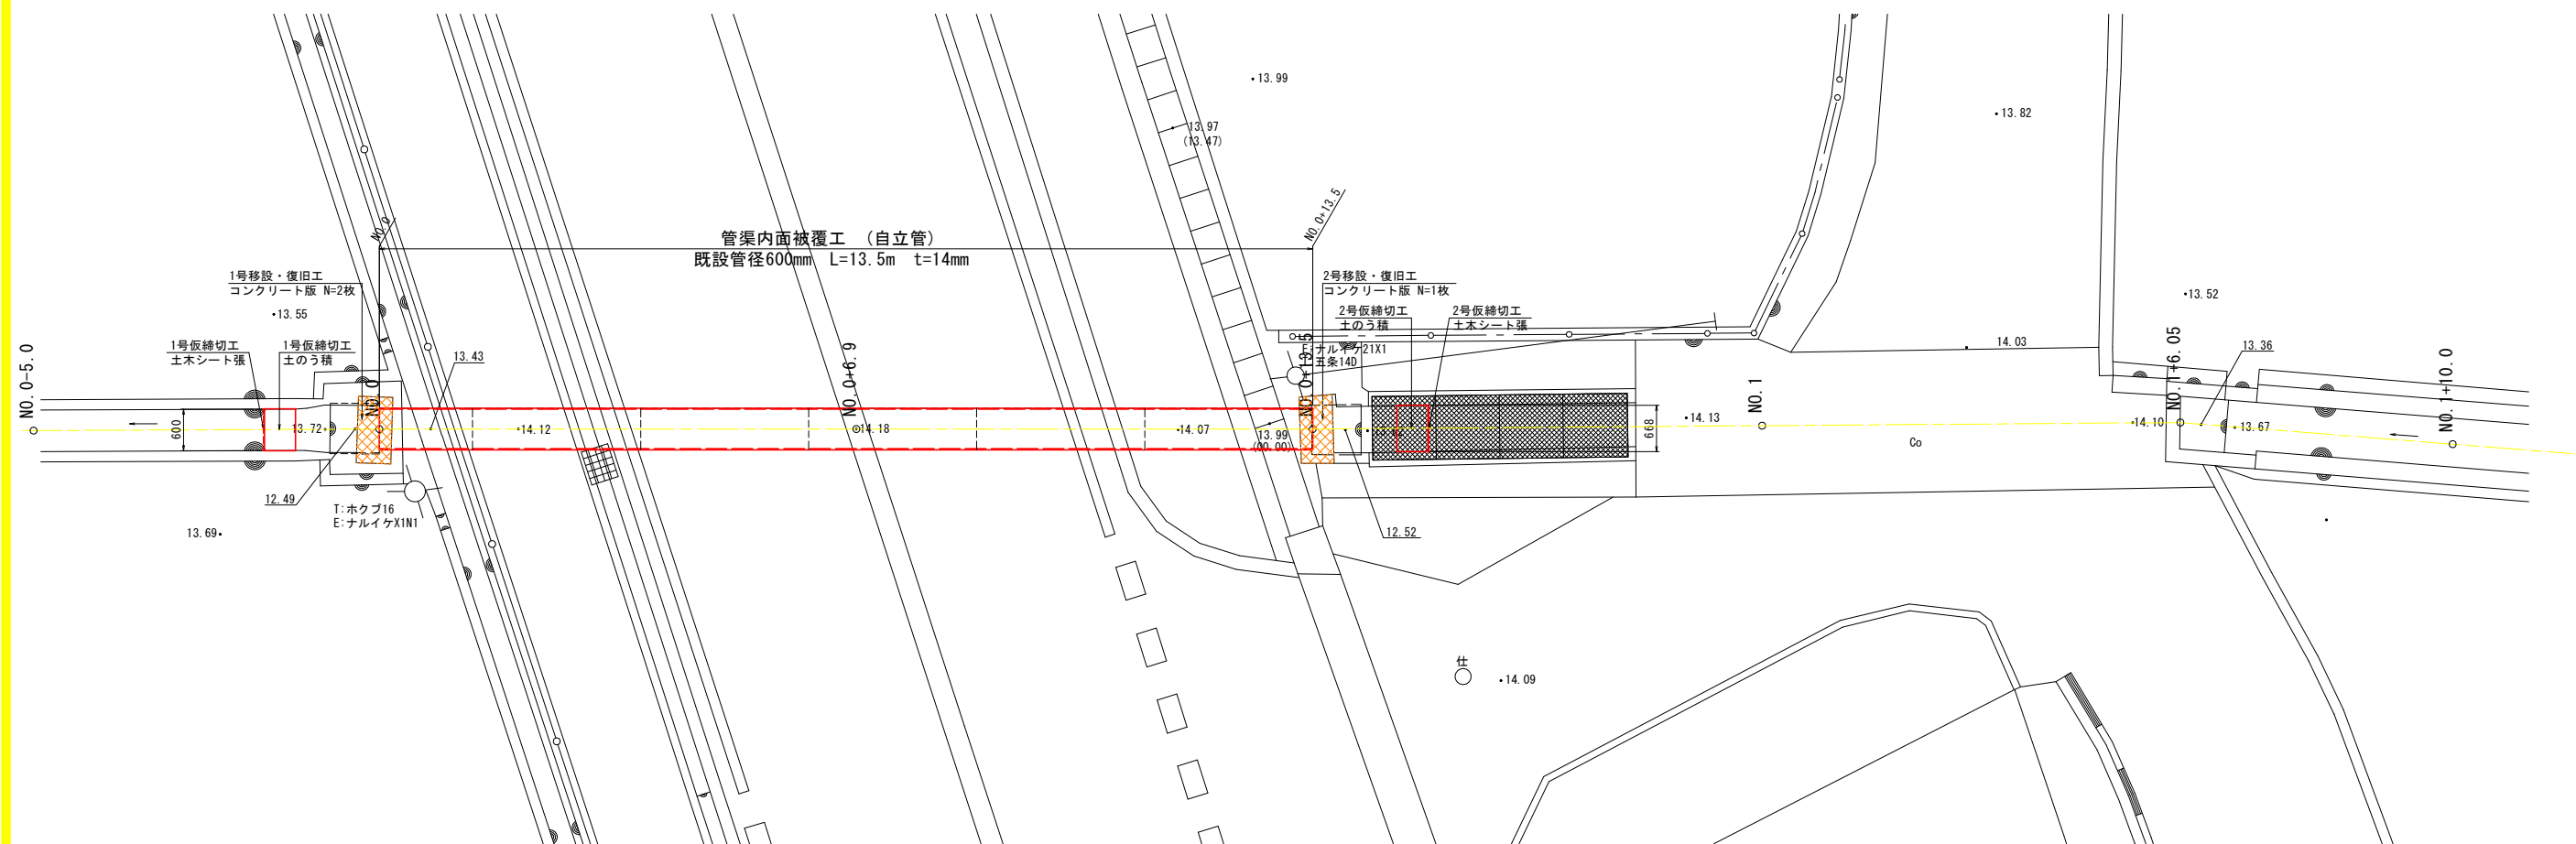


縦断面図 S=1:50

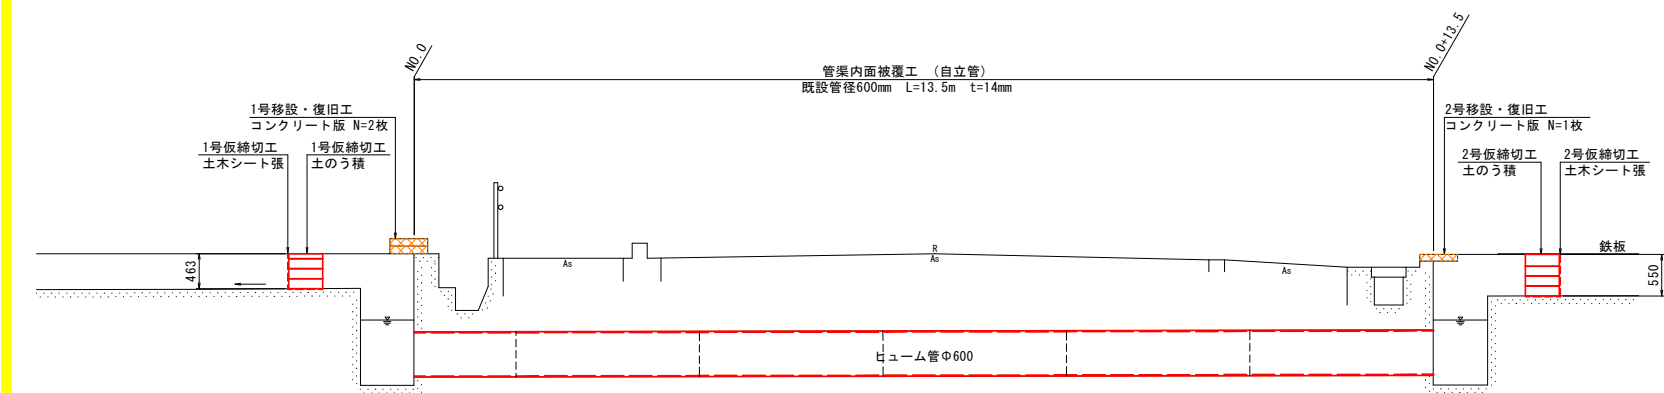


横断面図 S=1:50

平面図より作成


NO.0付近

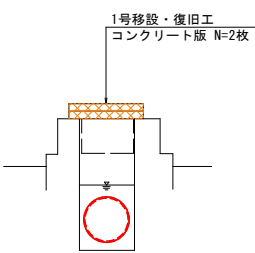

NO.0+6.9付近

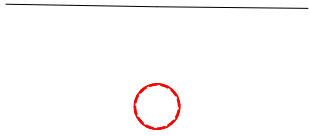

NO.0+13.5付近

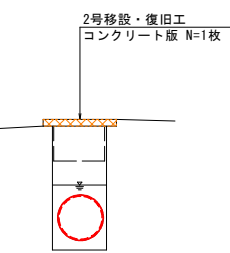

+10.000

+10.000


+10.000

+10.000


実施設計図面

工事名	R8吉土 鳴門池田線		
路線名等	阿波・吉野西条 道路排水路修繕工事		
工事箇所	(主) 鳴門池田線		
図面名	阿波市吉野町西条		
縮尺	S=1:50	図面番号	4/5
会社名	吉野川県土整備事務所		
事業者名			


平面図 S=1:50

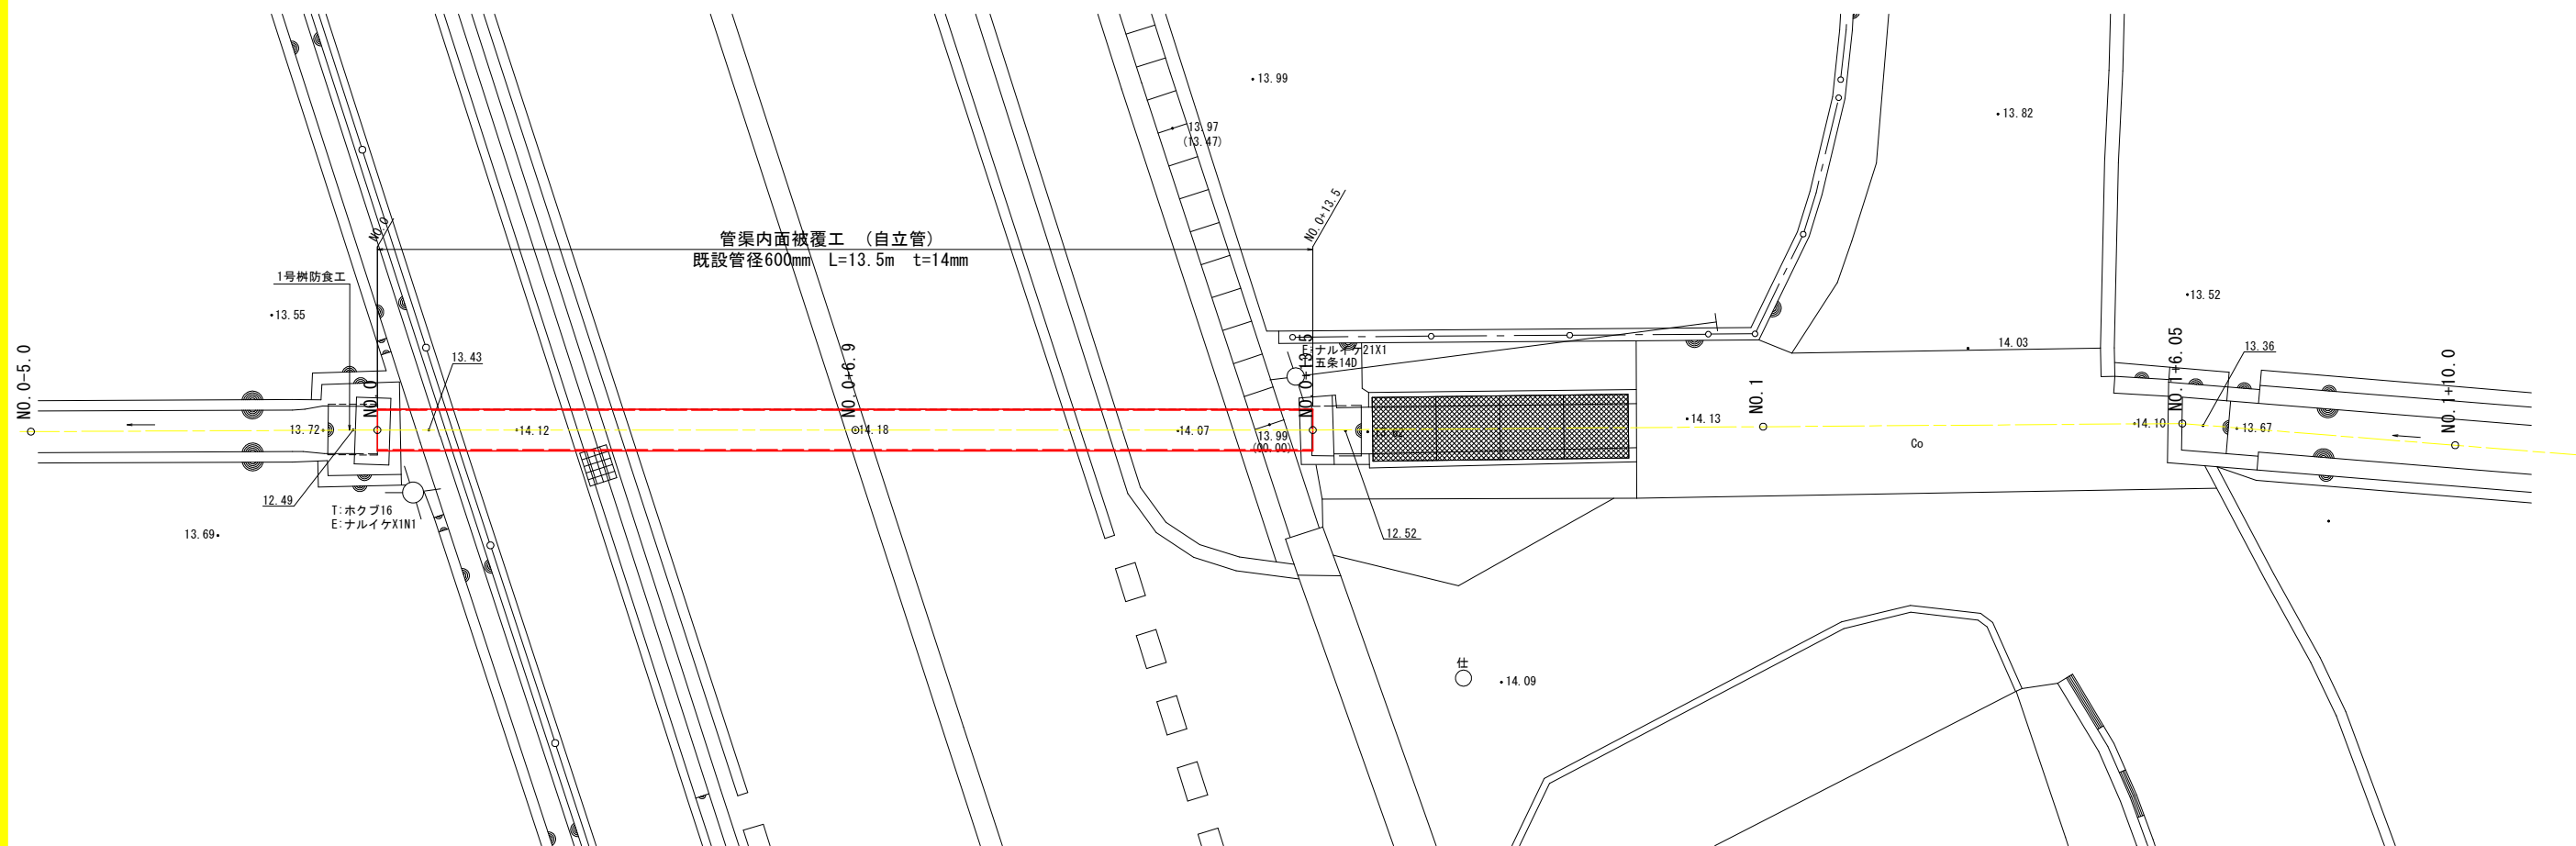

縦断面図 S=1:50

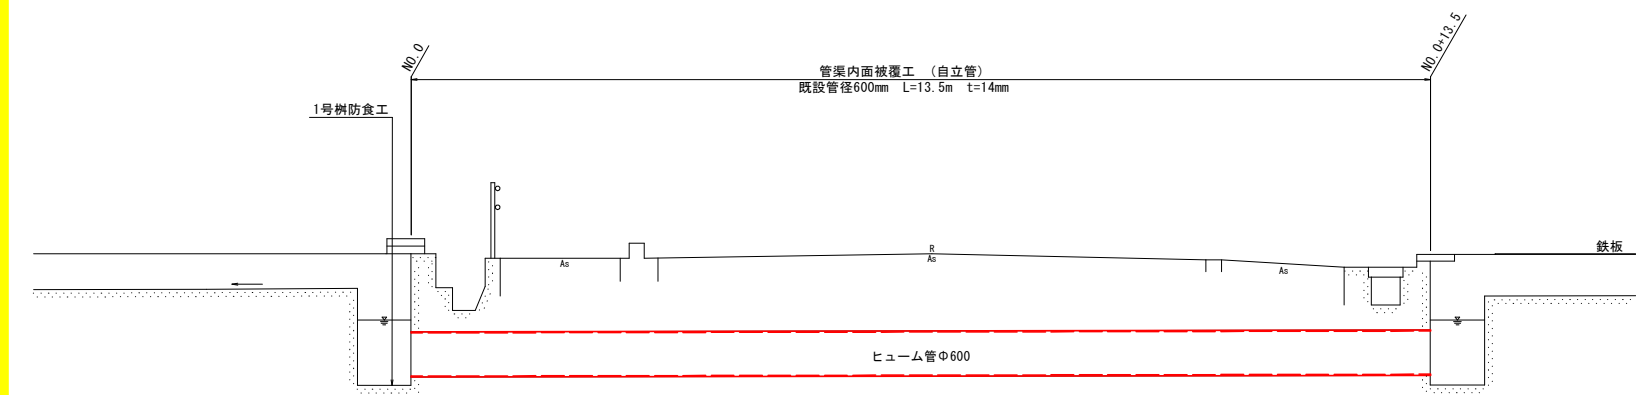

1号樹防食工展開図 S=1:50

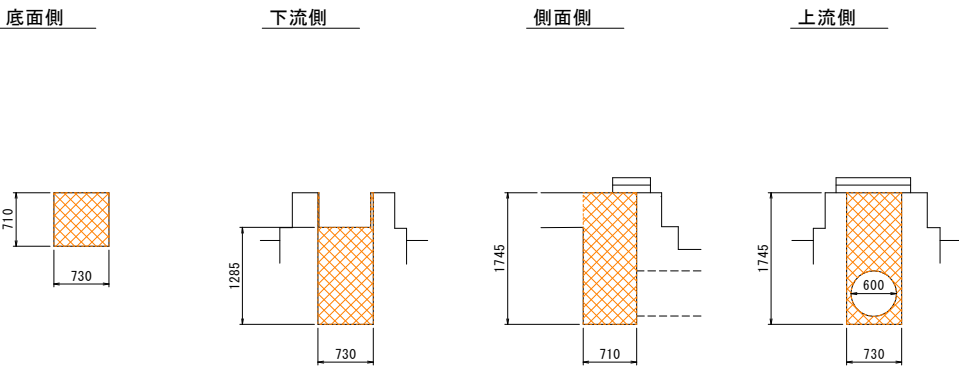

+10.000

実施設計図面			
工事名	R8吉土 鳴門池田線		
路線名等	阿波・吉野西条 道路排水路修繕工事		
工事箇所	(主) 鳴門池田線		
図面名	阿波市吉野町西条		
縮尺	S=1:50	図面番号	5/5
会社名			
事業者名	吉野川県土整備事務所		