


KBM. 1
H=4.581


平面図 S=1/100

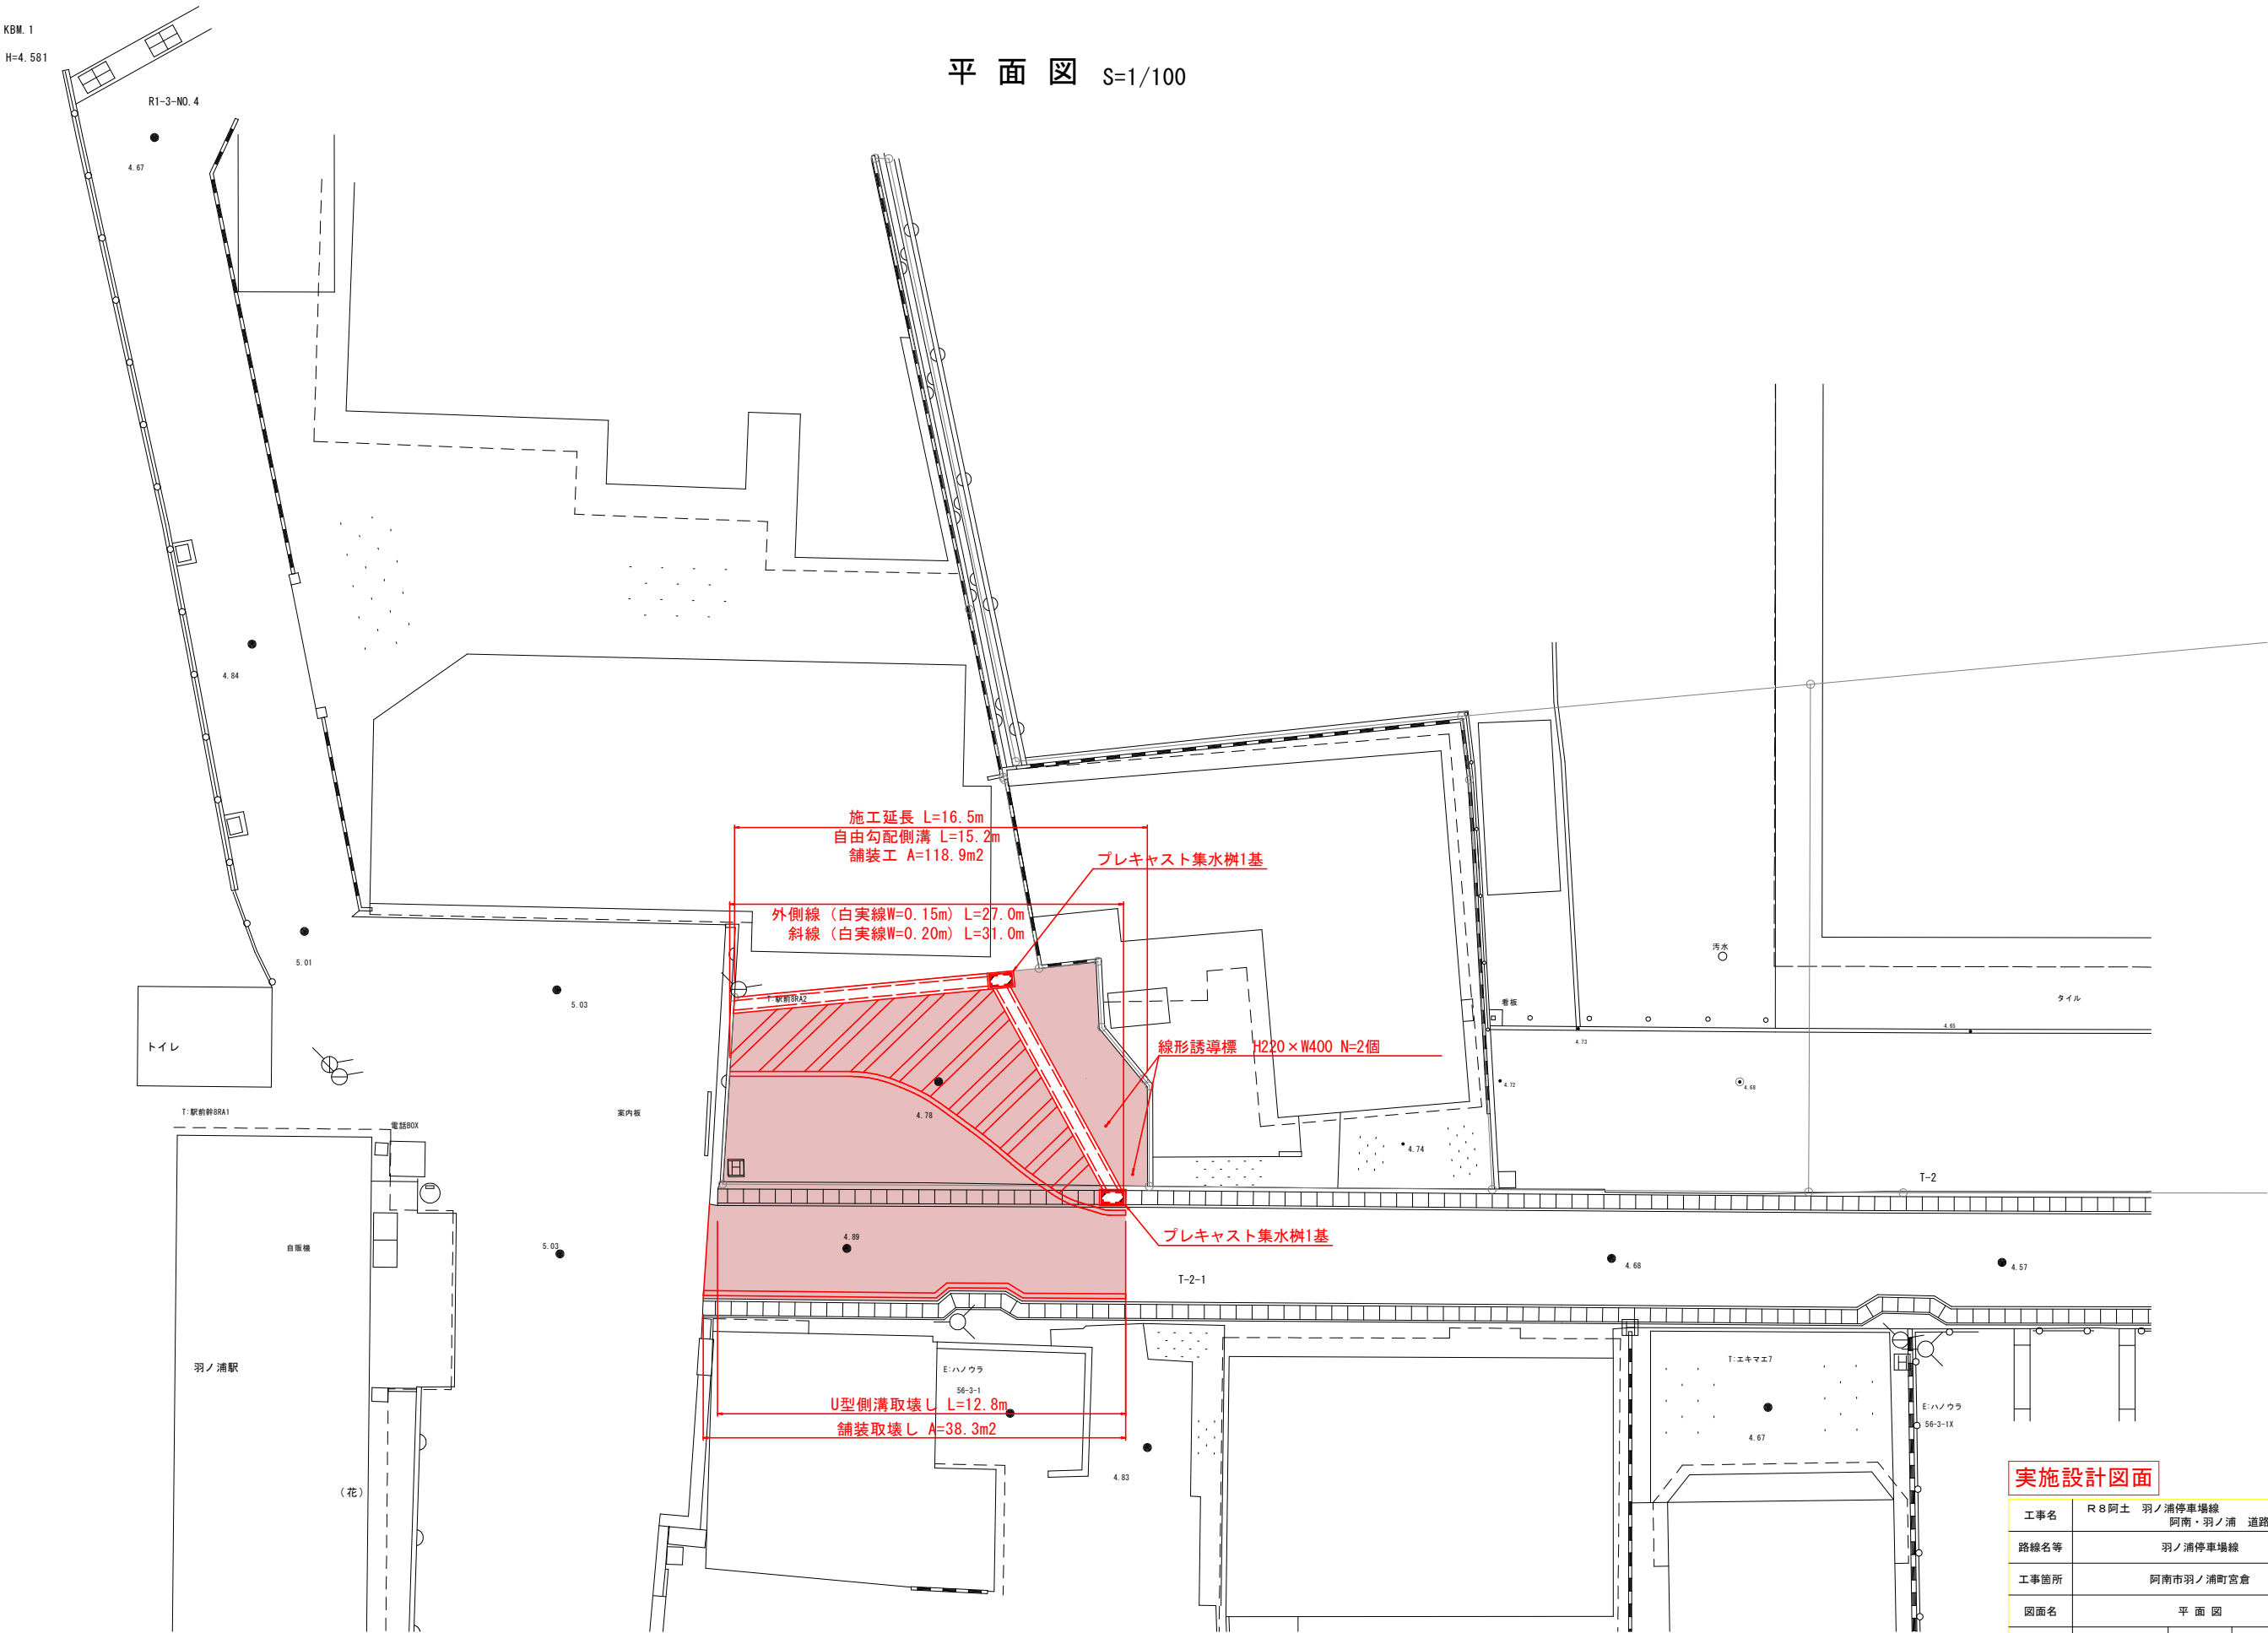


実施設計図面

工事名	R 8 阿土 羽ノ浦停車場線 阿南・羽ノ浦 道路改良工事		
路線名等	羽ノ浦停車場線		
工事箇所	阿南市羽ノ浦町宮倉		
図面名	平面図		
縮尺	S=1/100	図面番号	1 / 3
会社名			
事業者名	徳島県阿南県土整備事務所		

標準断面図 S=1/50

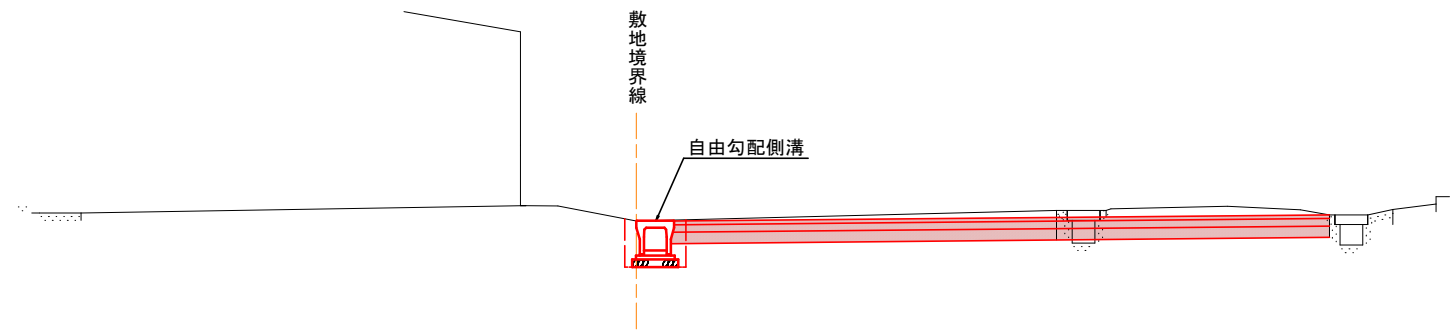


舗装構成図 S=1/10

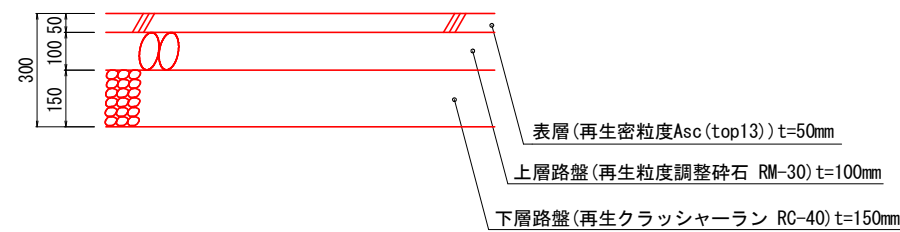


実施設計図面

工事名	R 8 阿土 羽ノ浦停車場線 阿南・羽ノ浦 道路改良工事			
路線名等	羽ノ浦停車場線			
工事箇所	阿南市羽ノ浦町宮倉			
図面名	標準断面図			
縮尺	図示	図 面 番 号	2	／ 3
会社名				
事業者名	徳島県阿南県土整備事務所			


自由勾配側溝

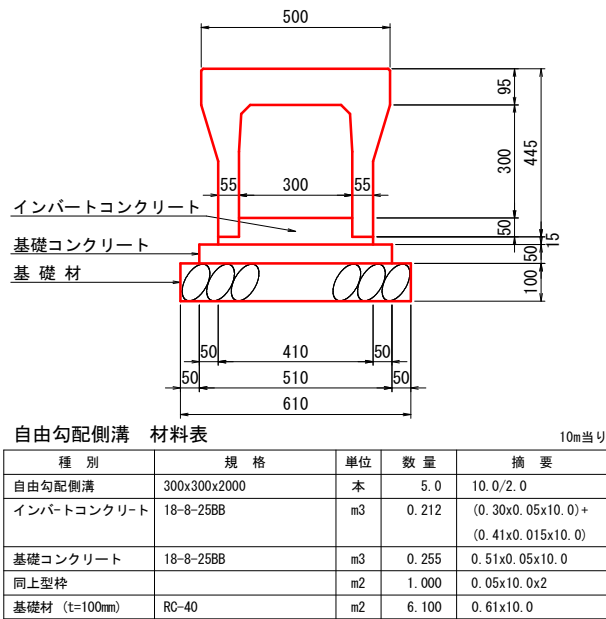


線形誘導標

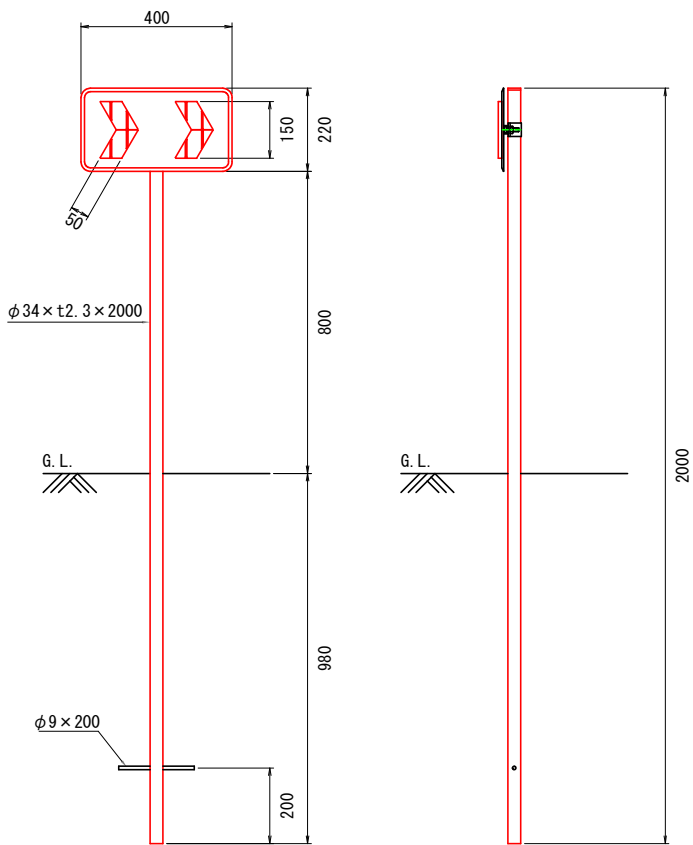

プレキャスト集水枥

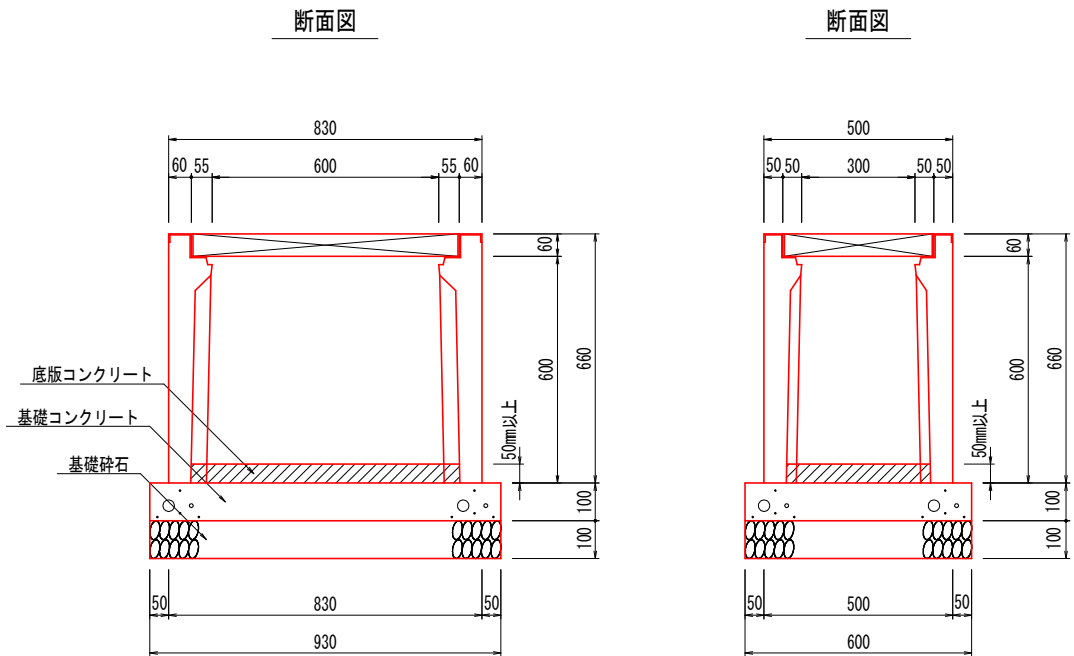

平面図

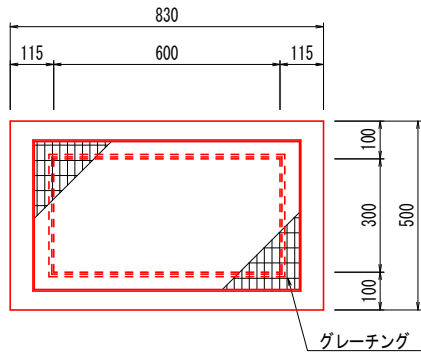

プレキャスト集水枥 材料表 1個当り				
種 別	規 格	単 位	数 量	摘 要
プレキャスト集水枥	300x600x600			
底盤コンクリート	18-8-25BB	m ³	0.011	0.019x0.7
基礎コンクリート	18-8-25BB	m ³	0.056	0.10x0.60x0.93
同上型枠		m ²	0.186	(0.10x0.93)x2.0
基礎材 (t=100mm)	RC-40	m ²	0.558	0.60x0.93

実施設計図面

工事名	R 8 阿土 羽ノ浦停車場線 阿南・羽ノ浦 道路改良工事		
路線名等	羽ノ浦停車場線		
工事箇所	阿南市羽ノ浦町宮倉		
図面名	構 造 図		
縮尺	S=1/10	図 面 番 号	3 / 3
会社名			
事業者名	徳島県阿南県土整備事務所		