


平面図(1) S=1:250
【昭和町8丁目】

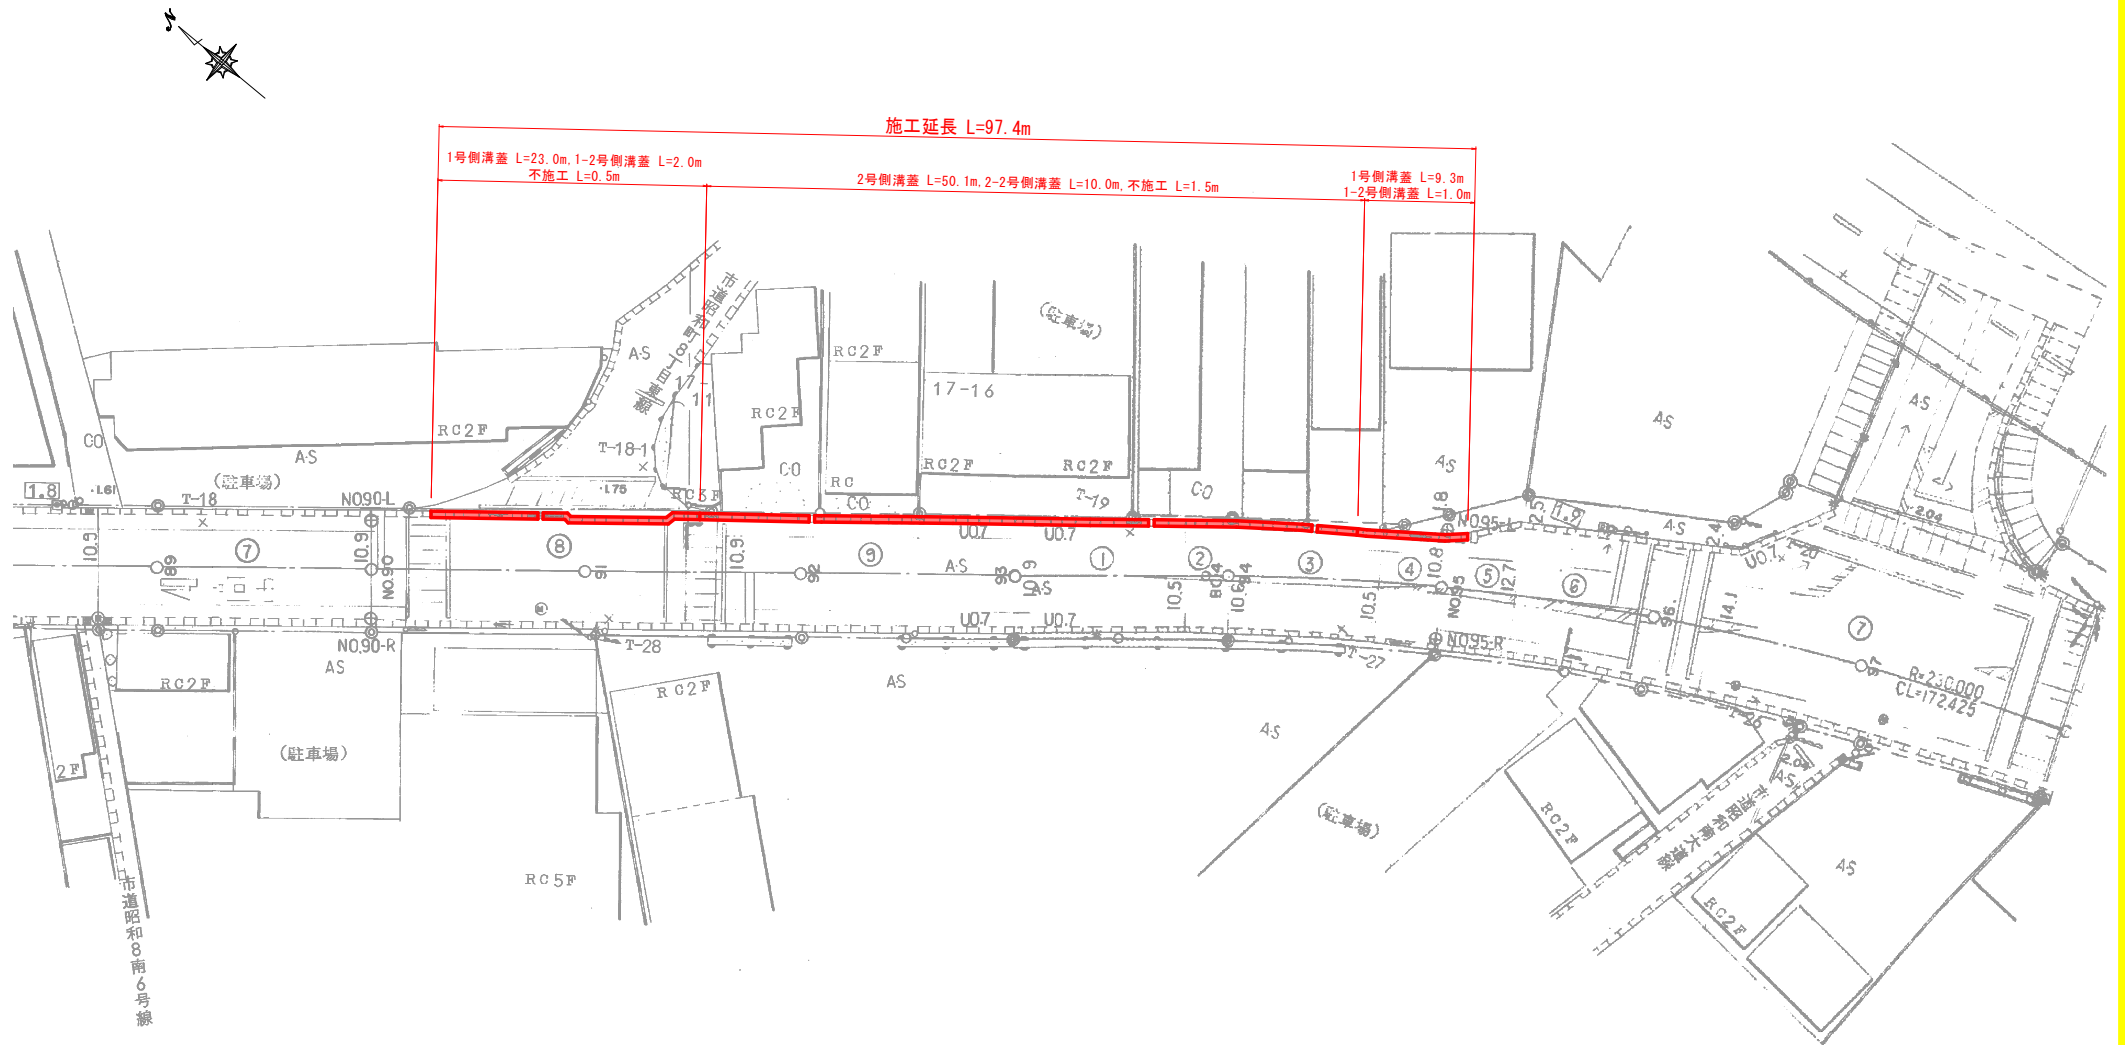


実施設計図面


工事名	R8徳士 徳島小松島線 徳・昭和他 側溝修繕工事		
路線名等	徳島小松島線		
工事箇所	徳島市昭和町8丁目他		
図面名	平面図(1)		
縮尺	1:250	図面番号	1/4
会社名			
事業者名	徳島県土整備事務所		

構造図(1) S=1:5
【昭和町8丁目】


1号側溝蓋(2号側溝蓋)

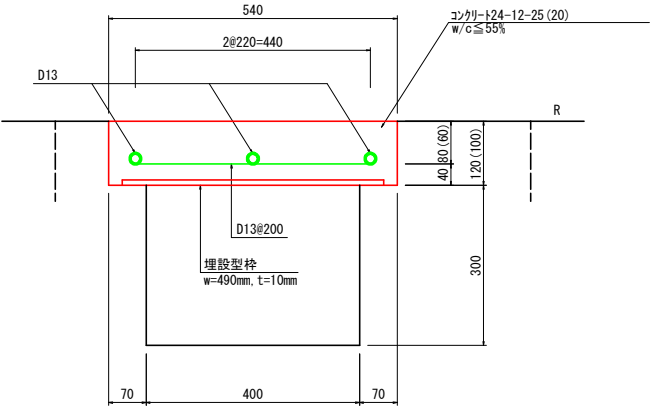

1-2号側溝蓋(2-2号側溝蓋)

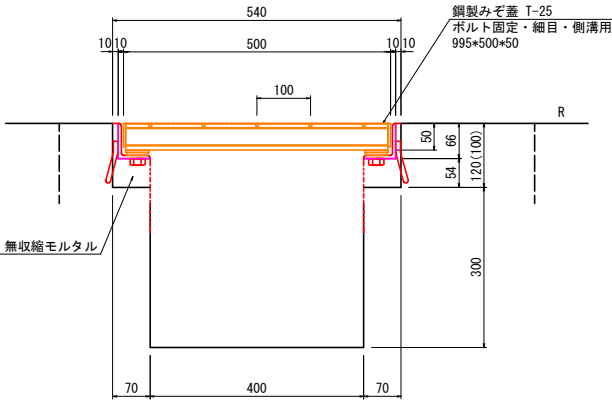

ボルト固定部詳細 non scale

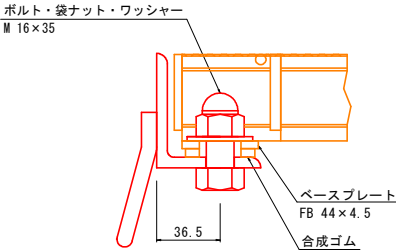


※既設側溝壁とグレーチングアンカーが干渉する場合には、
現場にて調整のうえ、施工のこと。

実施設計図面

工事名	R 8 徳士 徳島小松島線 徳・昭和他 側溝修繕工事		
路線名等	徳島小松島線		
工事箇所	徳島市昭和町8丁目他		
図面名	構造図(1)		
縮尺	1:5	図面番号	2/4
会社名			
事業者名	徳島県土整備事務所		

【津田浜之町】

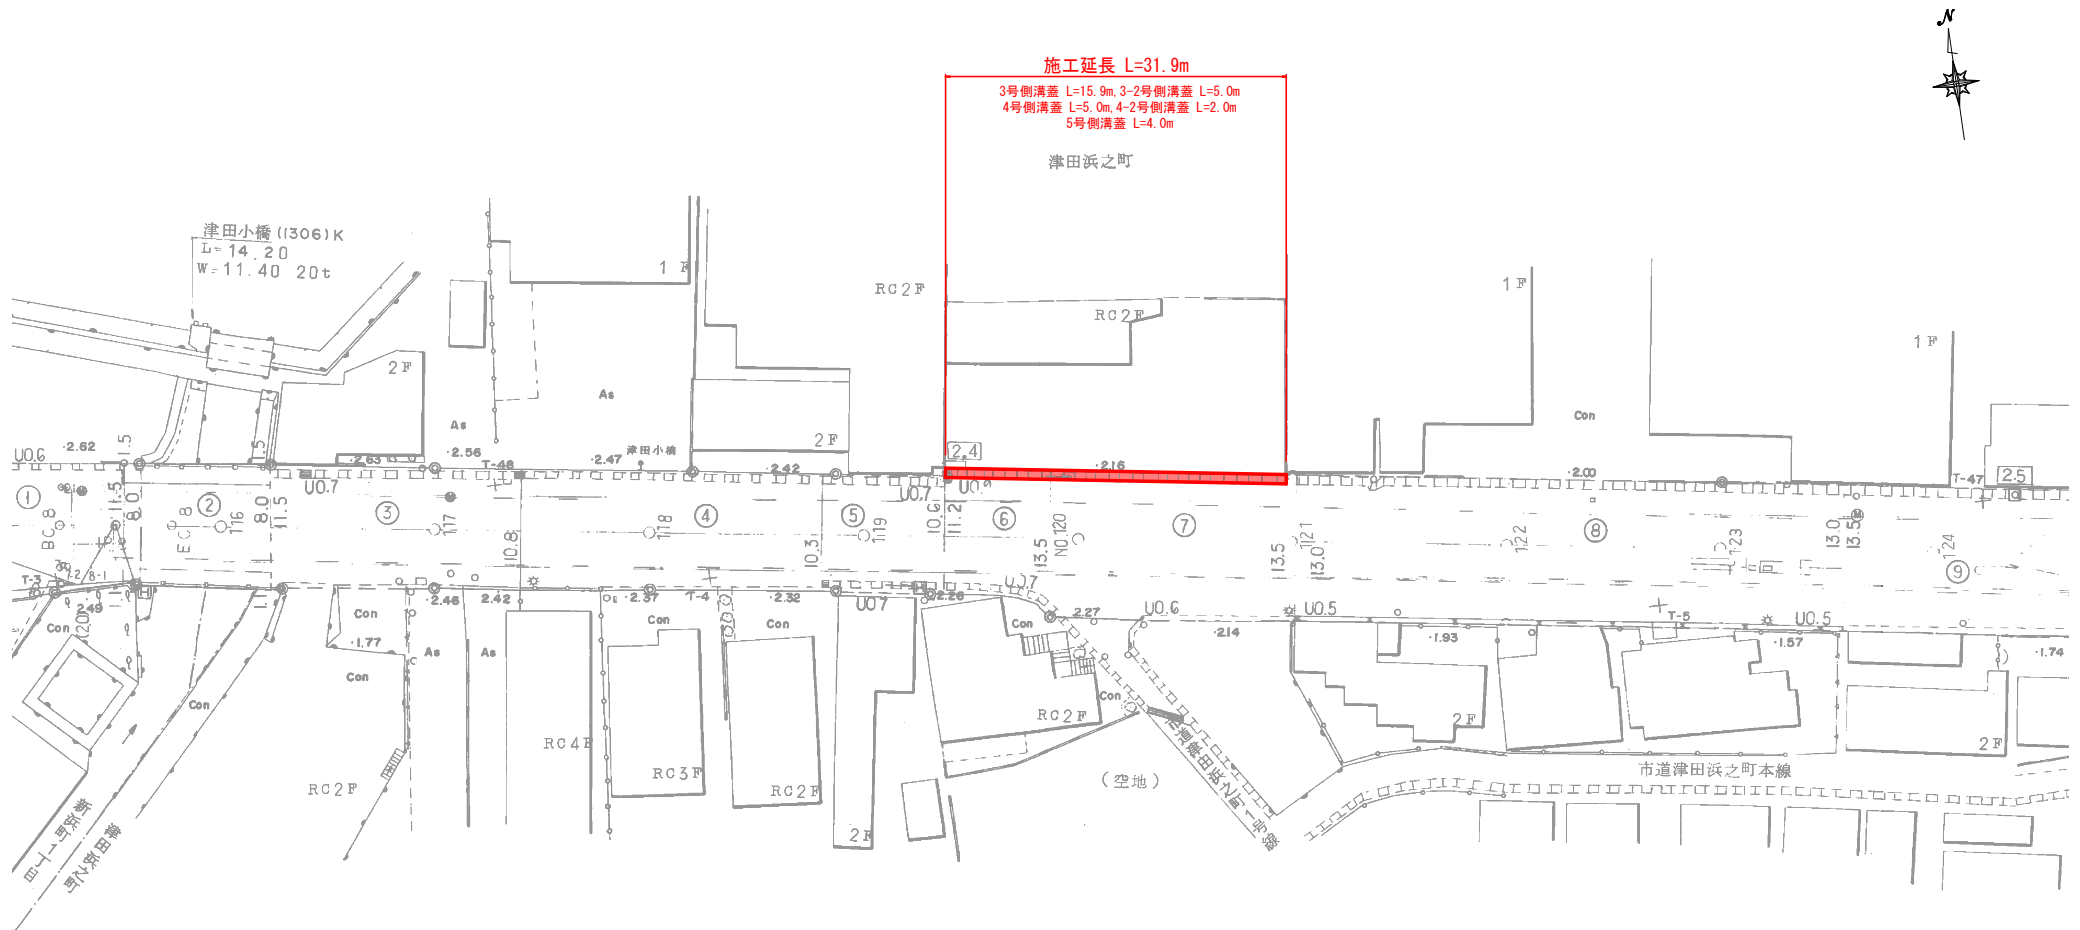


実施設計図面

工 事 名	R8 徳土 徳島小松島線 徳・昭和他 側溝修繕工事		
路線名等	徳島小松島線		
工事箇所	徳島市昭和町8丁目		
図 面 名	平面図(2)		
縮 尺	1 : 250	図面番号	3 / 4
会 社 名			
事業者名	徳島県土整備事務所		


構造図(2) S=1:5

【津田浜之町】


3号側溝蓋(4号側溝蓋)

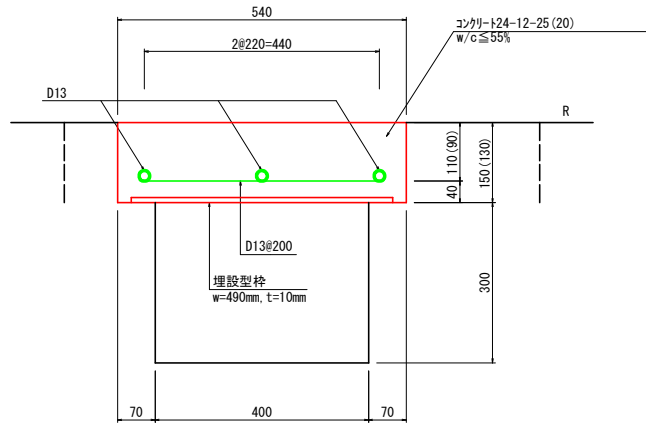


3-2号側溝蓋(4-2号側溝蓋)

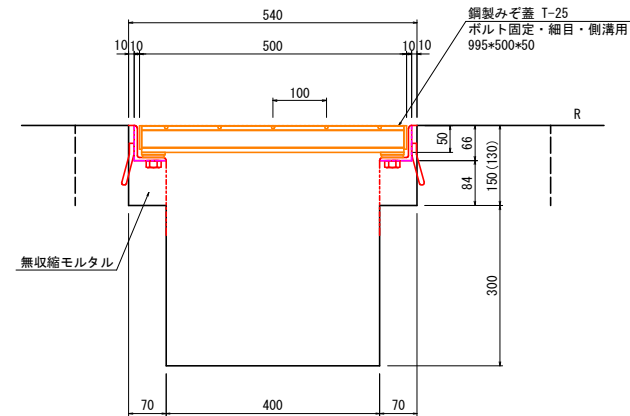

ボルト固定部詳細 non scale

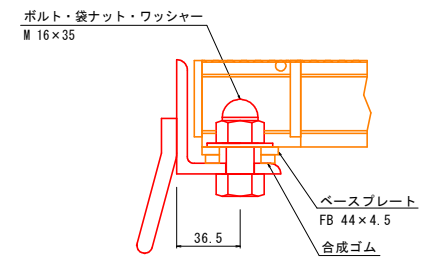

5号側溝蓋

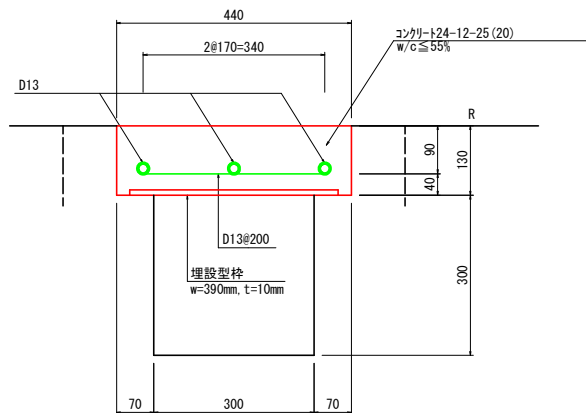

※既設側溝壁とグレーチングアンカーが干渉する場合には、現場にて調整のうえ、施工のこと。

実施設計図面

工事名	R8徳士 徳島小松島線		
路線名等	徳・昭和他 側溝修繕工事		
工事箇所	徳島市昭和町8丁目他		
図面名	構造図(2)		
縮尺	1:5	図面番号	4/4
会社名			
事業者名	徳島県土整備事務所		