



二期施工一般図 S=1:150

断面図

A-A

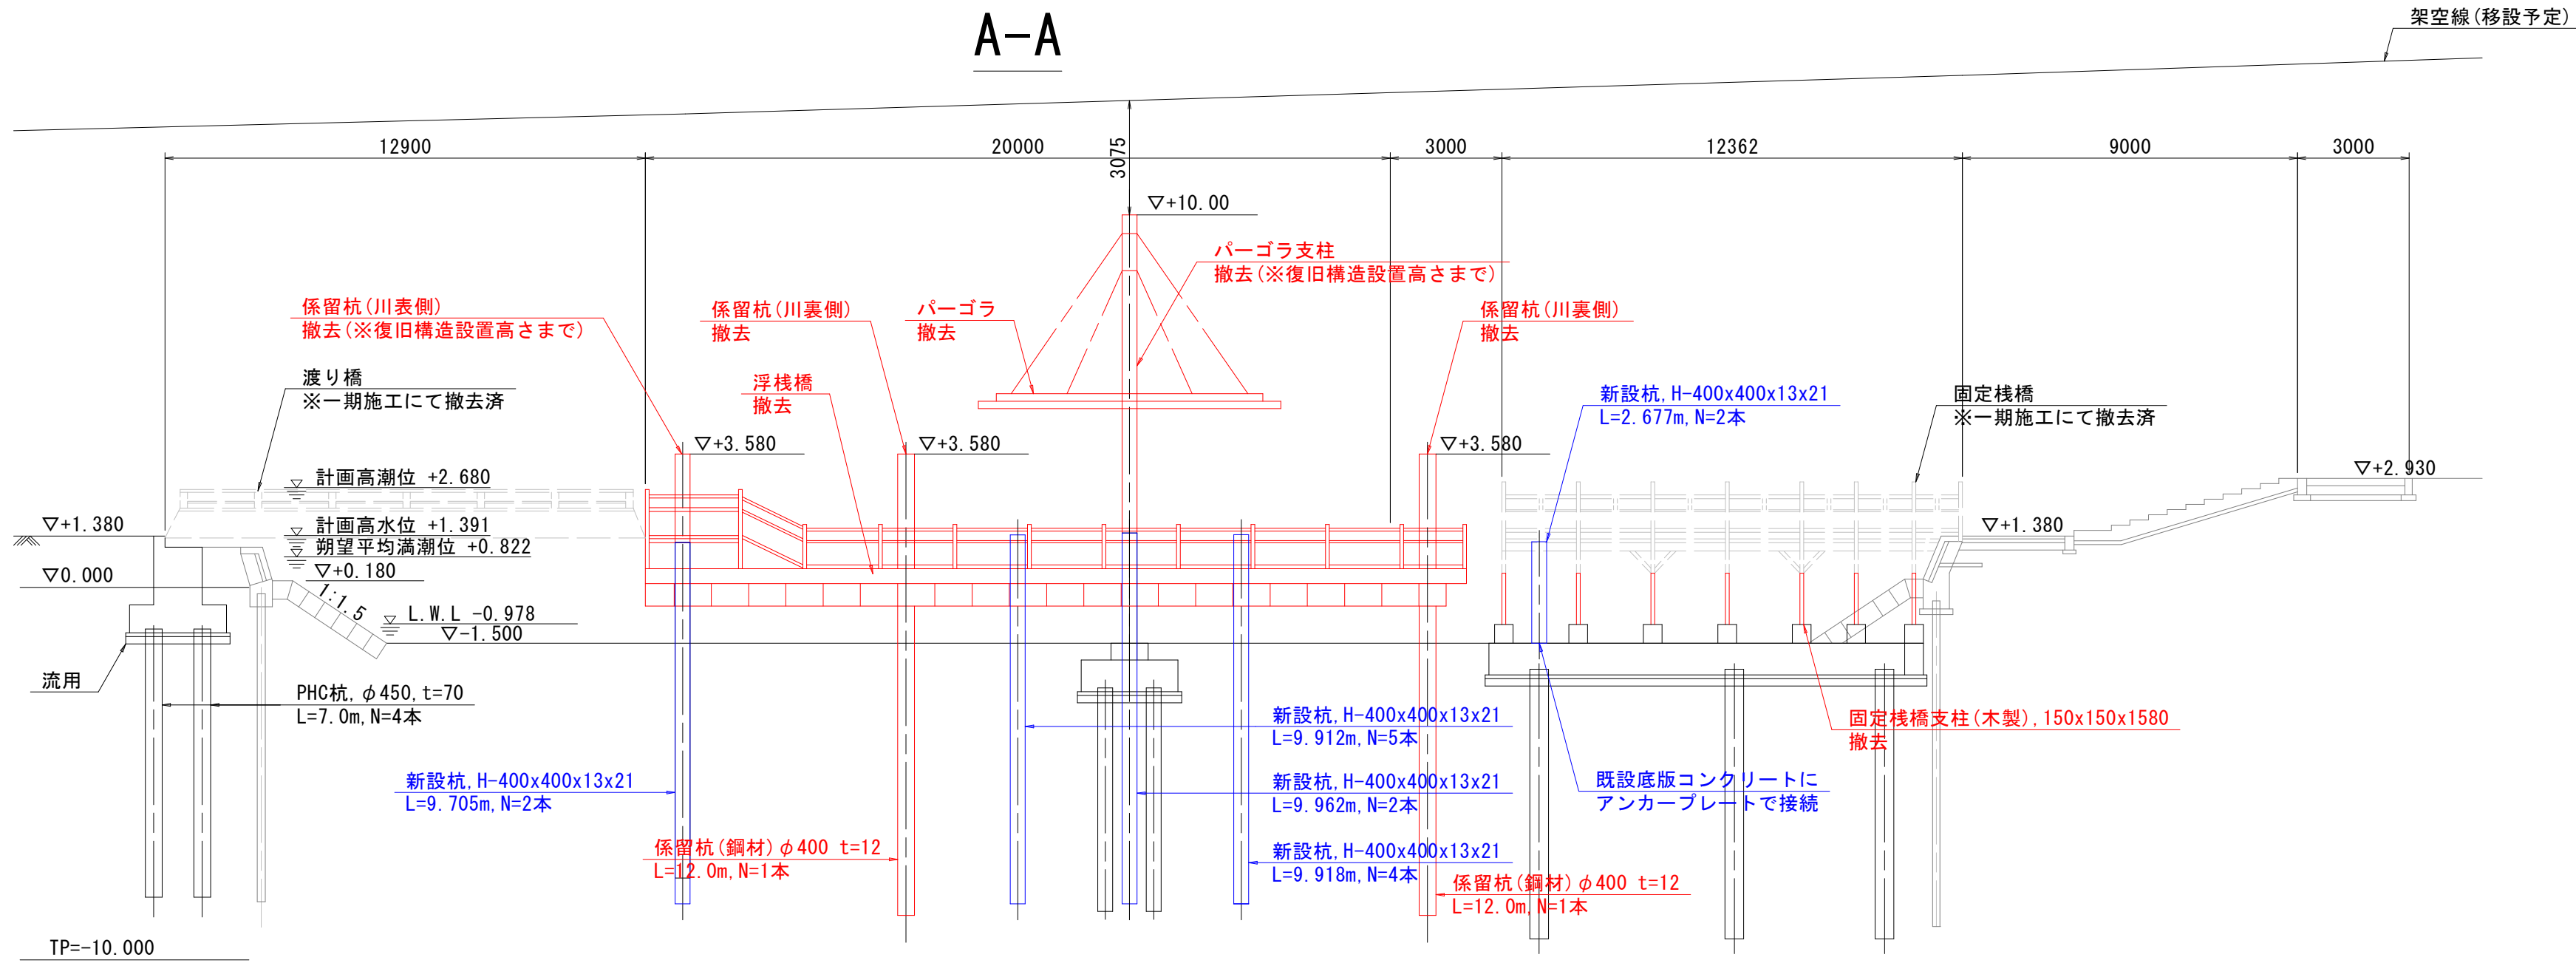


B-B

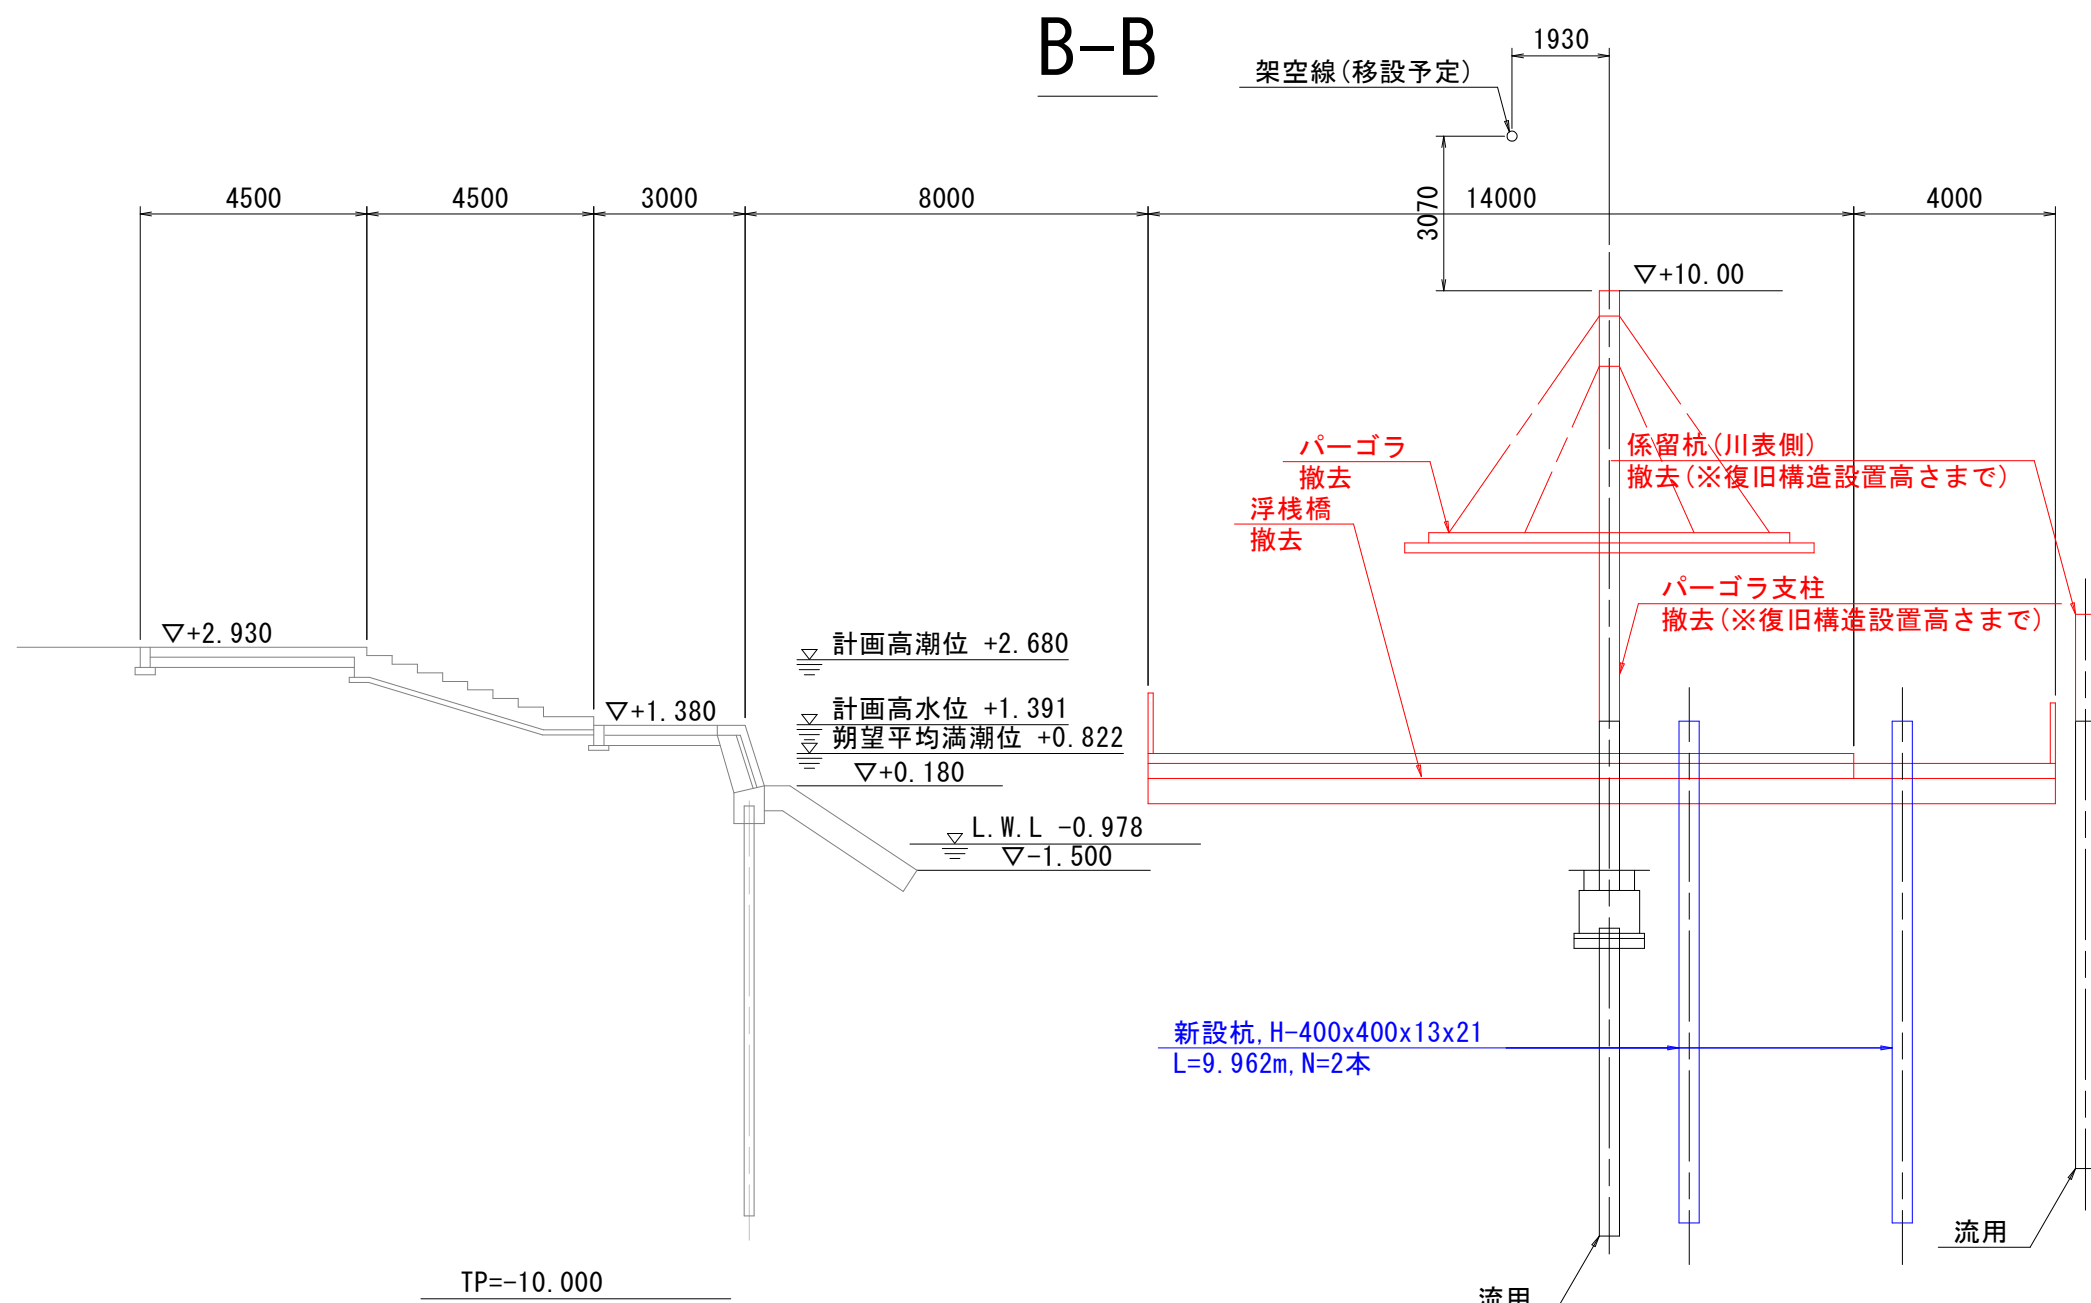

注) 撤去部材を赤色、新設杭を青色で示している。

平面図

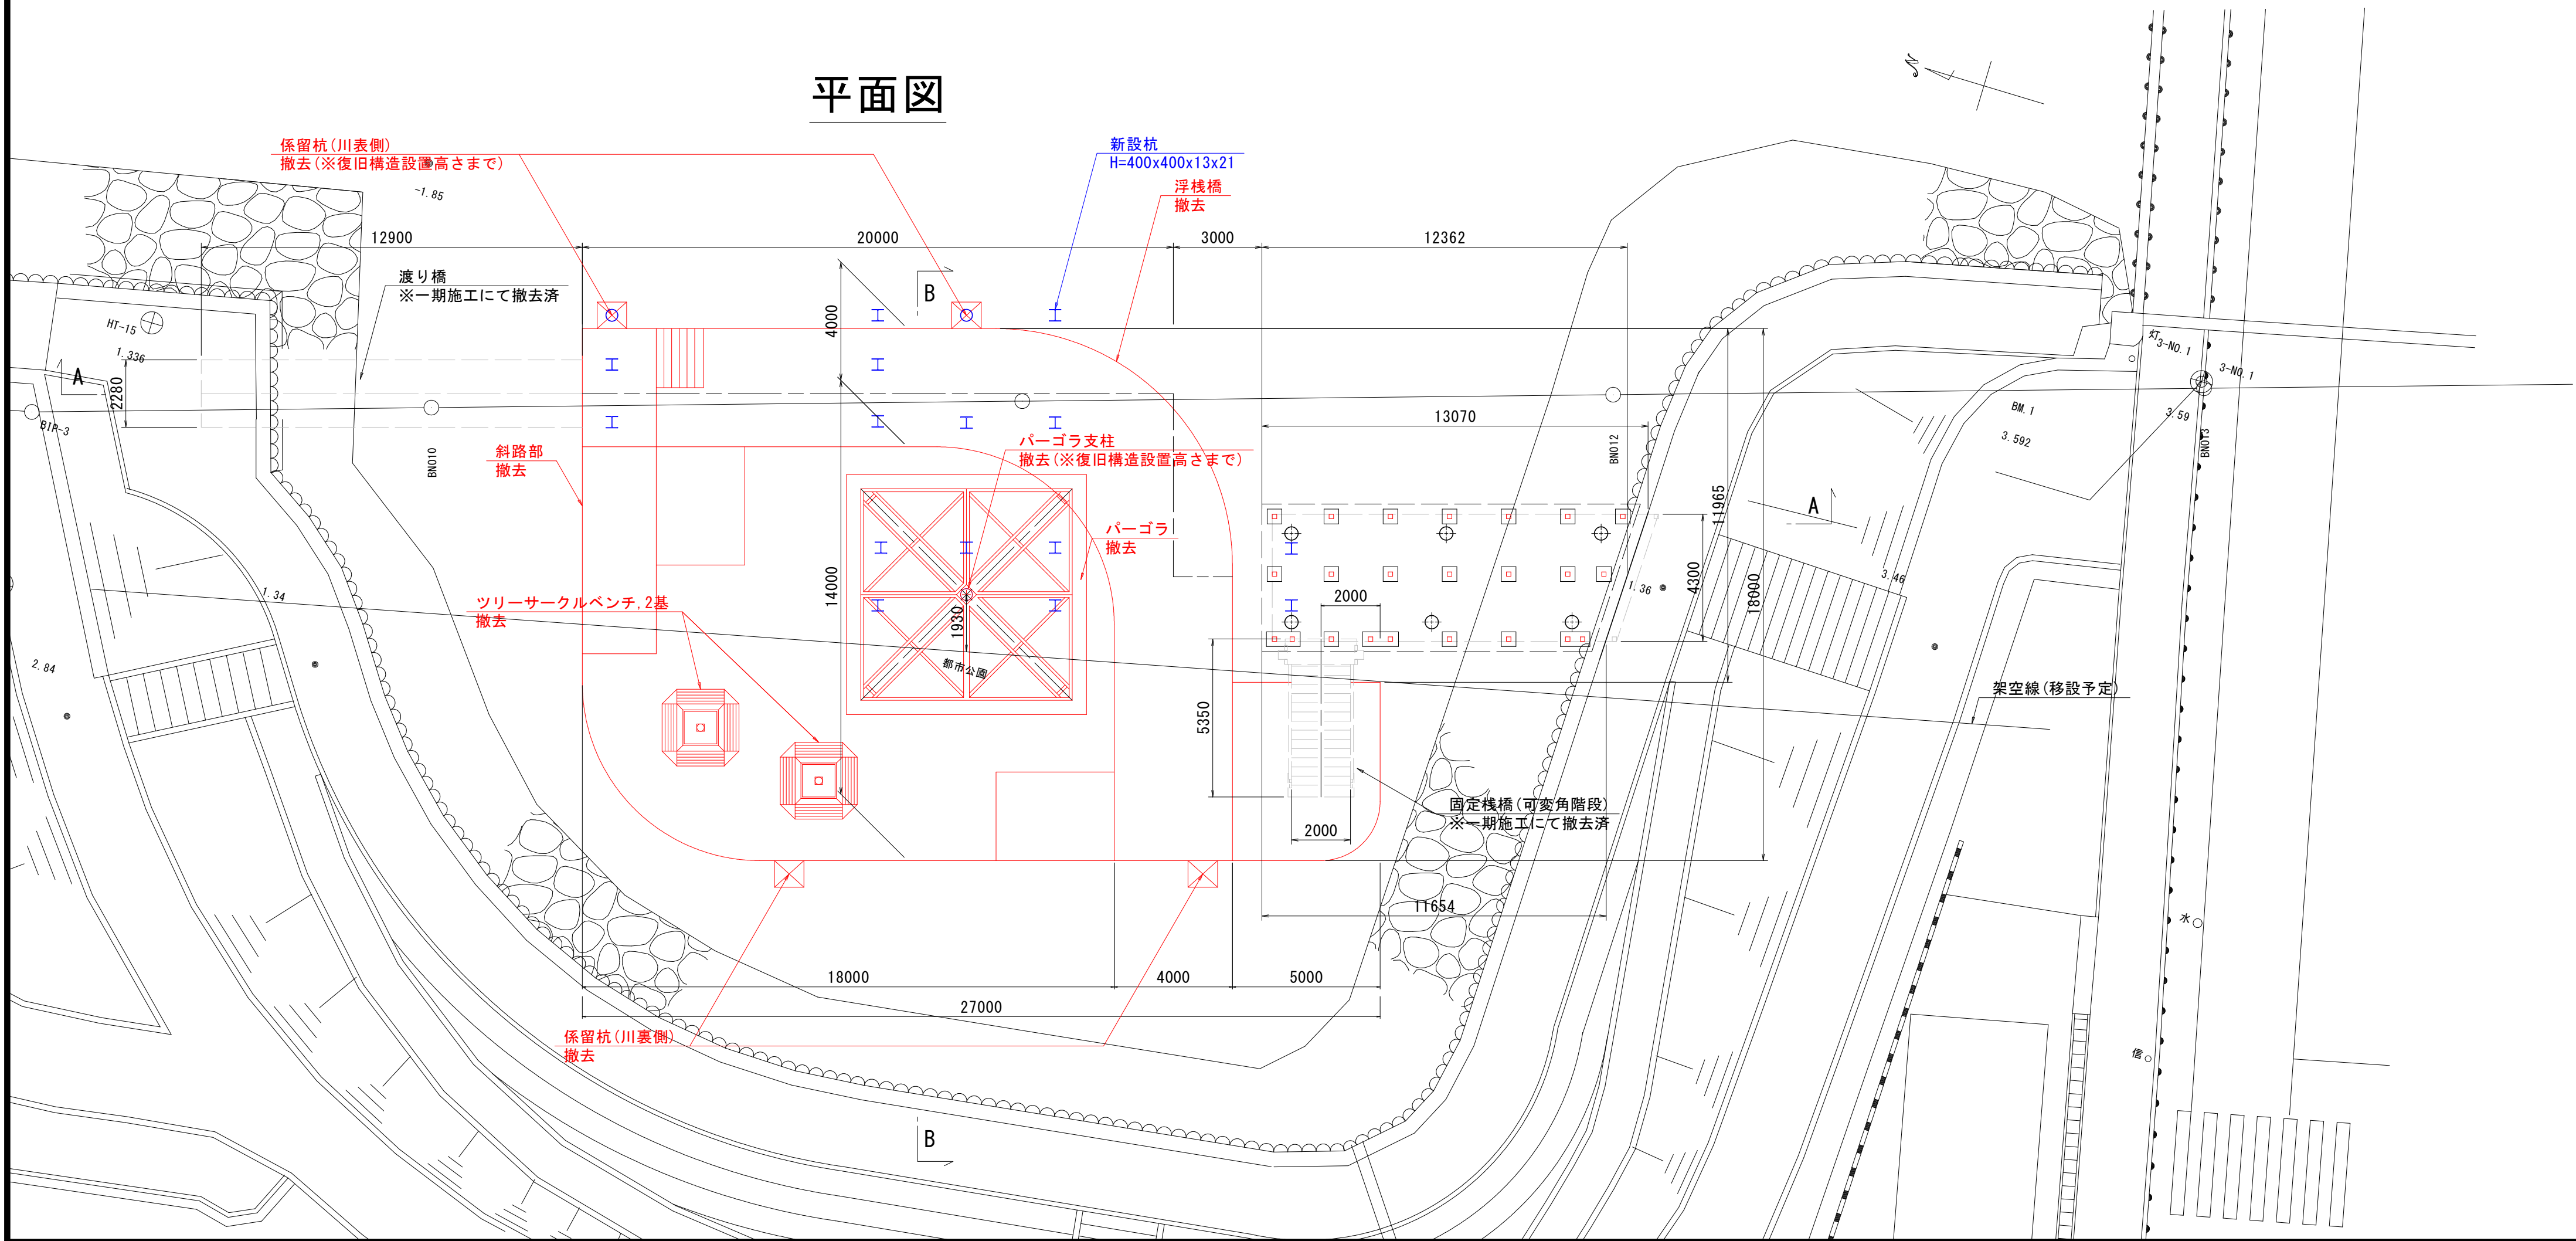


【(浮き橋・遊歩道橋)二期施工図面】

|      |                             |      |        |
|------|-----------------------------|------|--------|
| 工事名  | R 8 鳴土 撫養川<br>鳴・撫養南浜 付帯施設工事 |      |        |
| 路線名等 | 撫養川                         |      |        |
| 工事箇所 | 鳴門市撫養町南浜                    |      |        |
| 図面名  | 二期施工一般図                     |      |        |
| 縮尺   | 1:150                       | 図面番号 | 1 / 20 |
| 会社名  |                             |      |        |
| 事業者名 | 徳島県土整備事務所 鳴門支所              |      |        |


固定棧橋撤去詳細図 S=1:50

木製支柱撤去

平面図(基礎部)

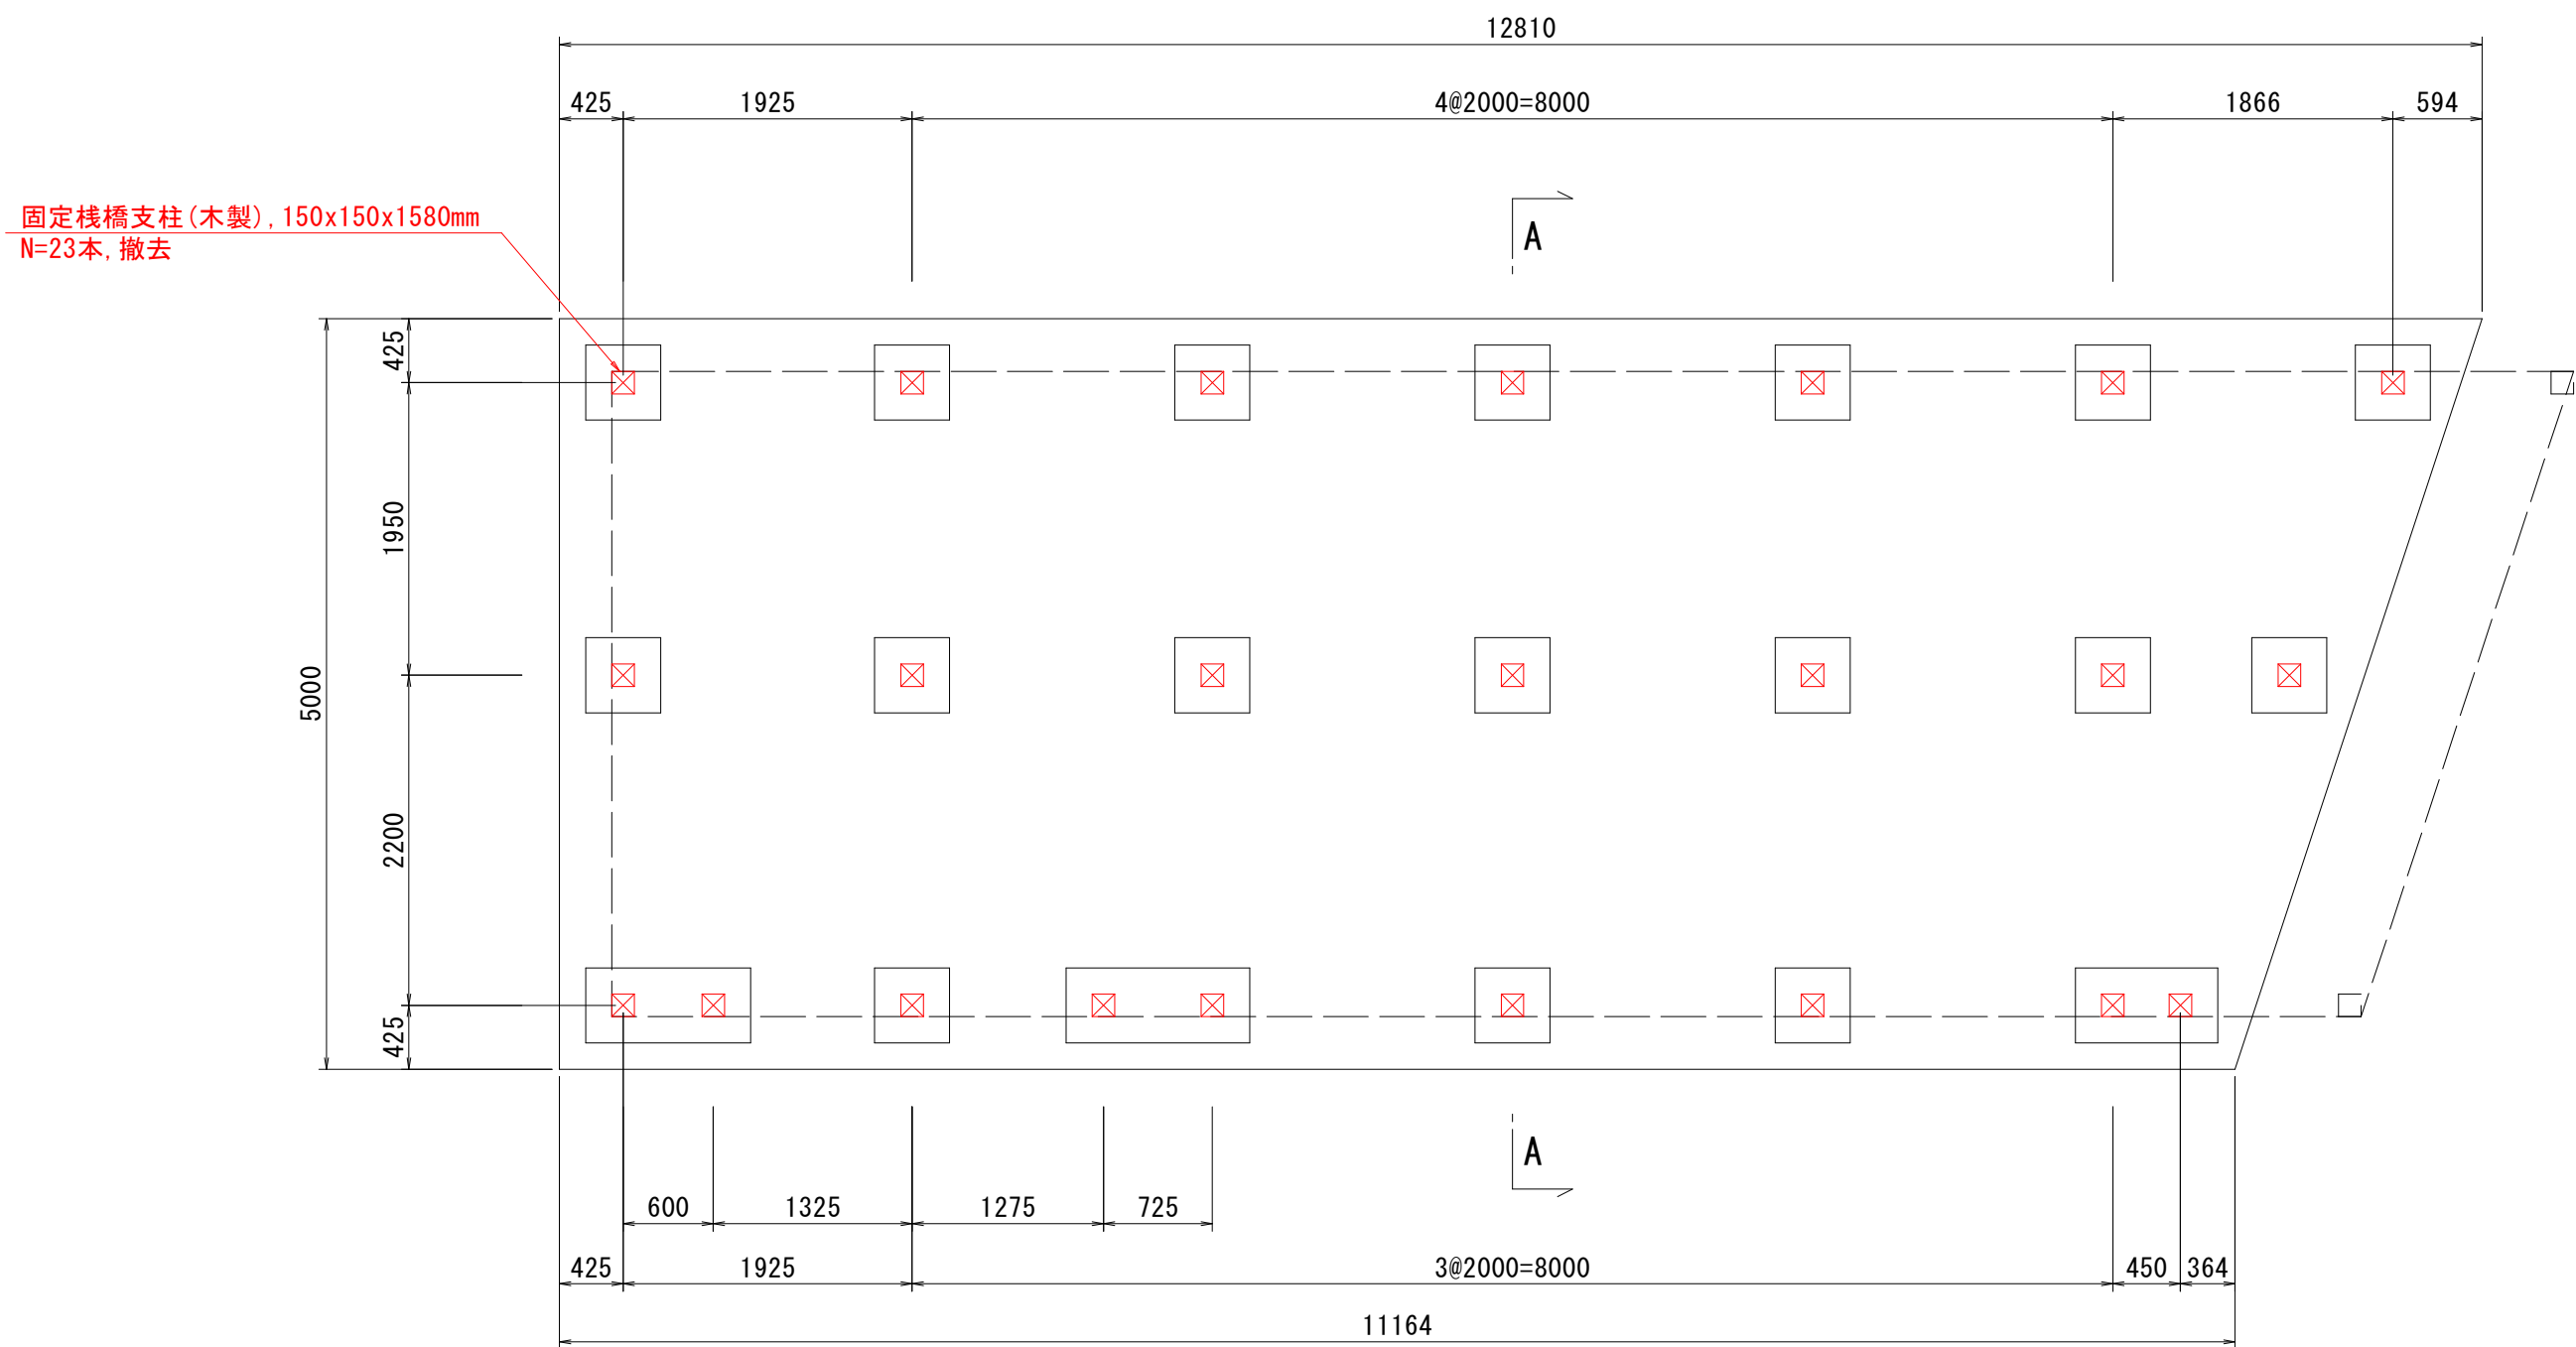

A-A断面図 S=1:20

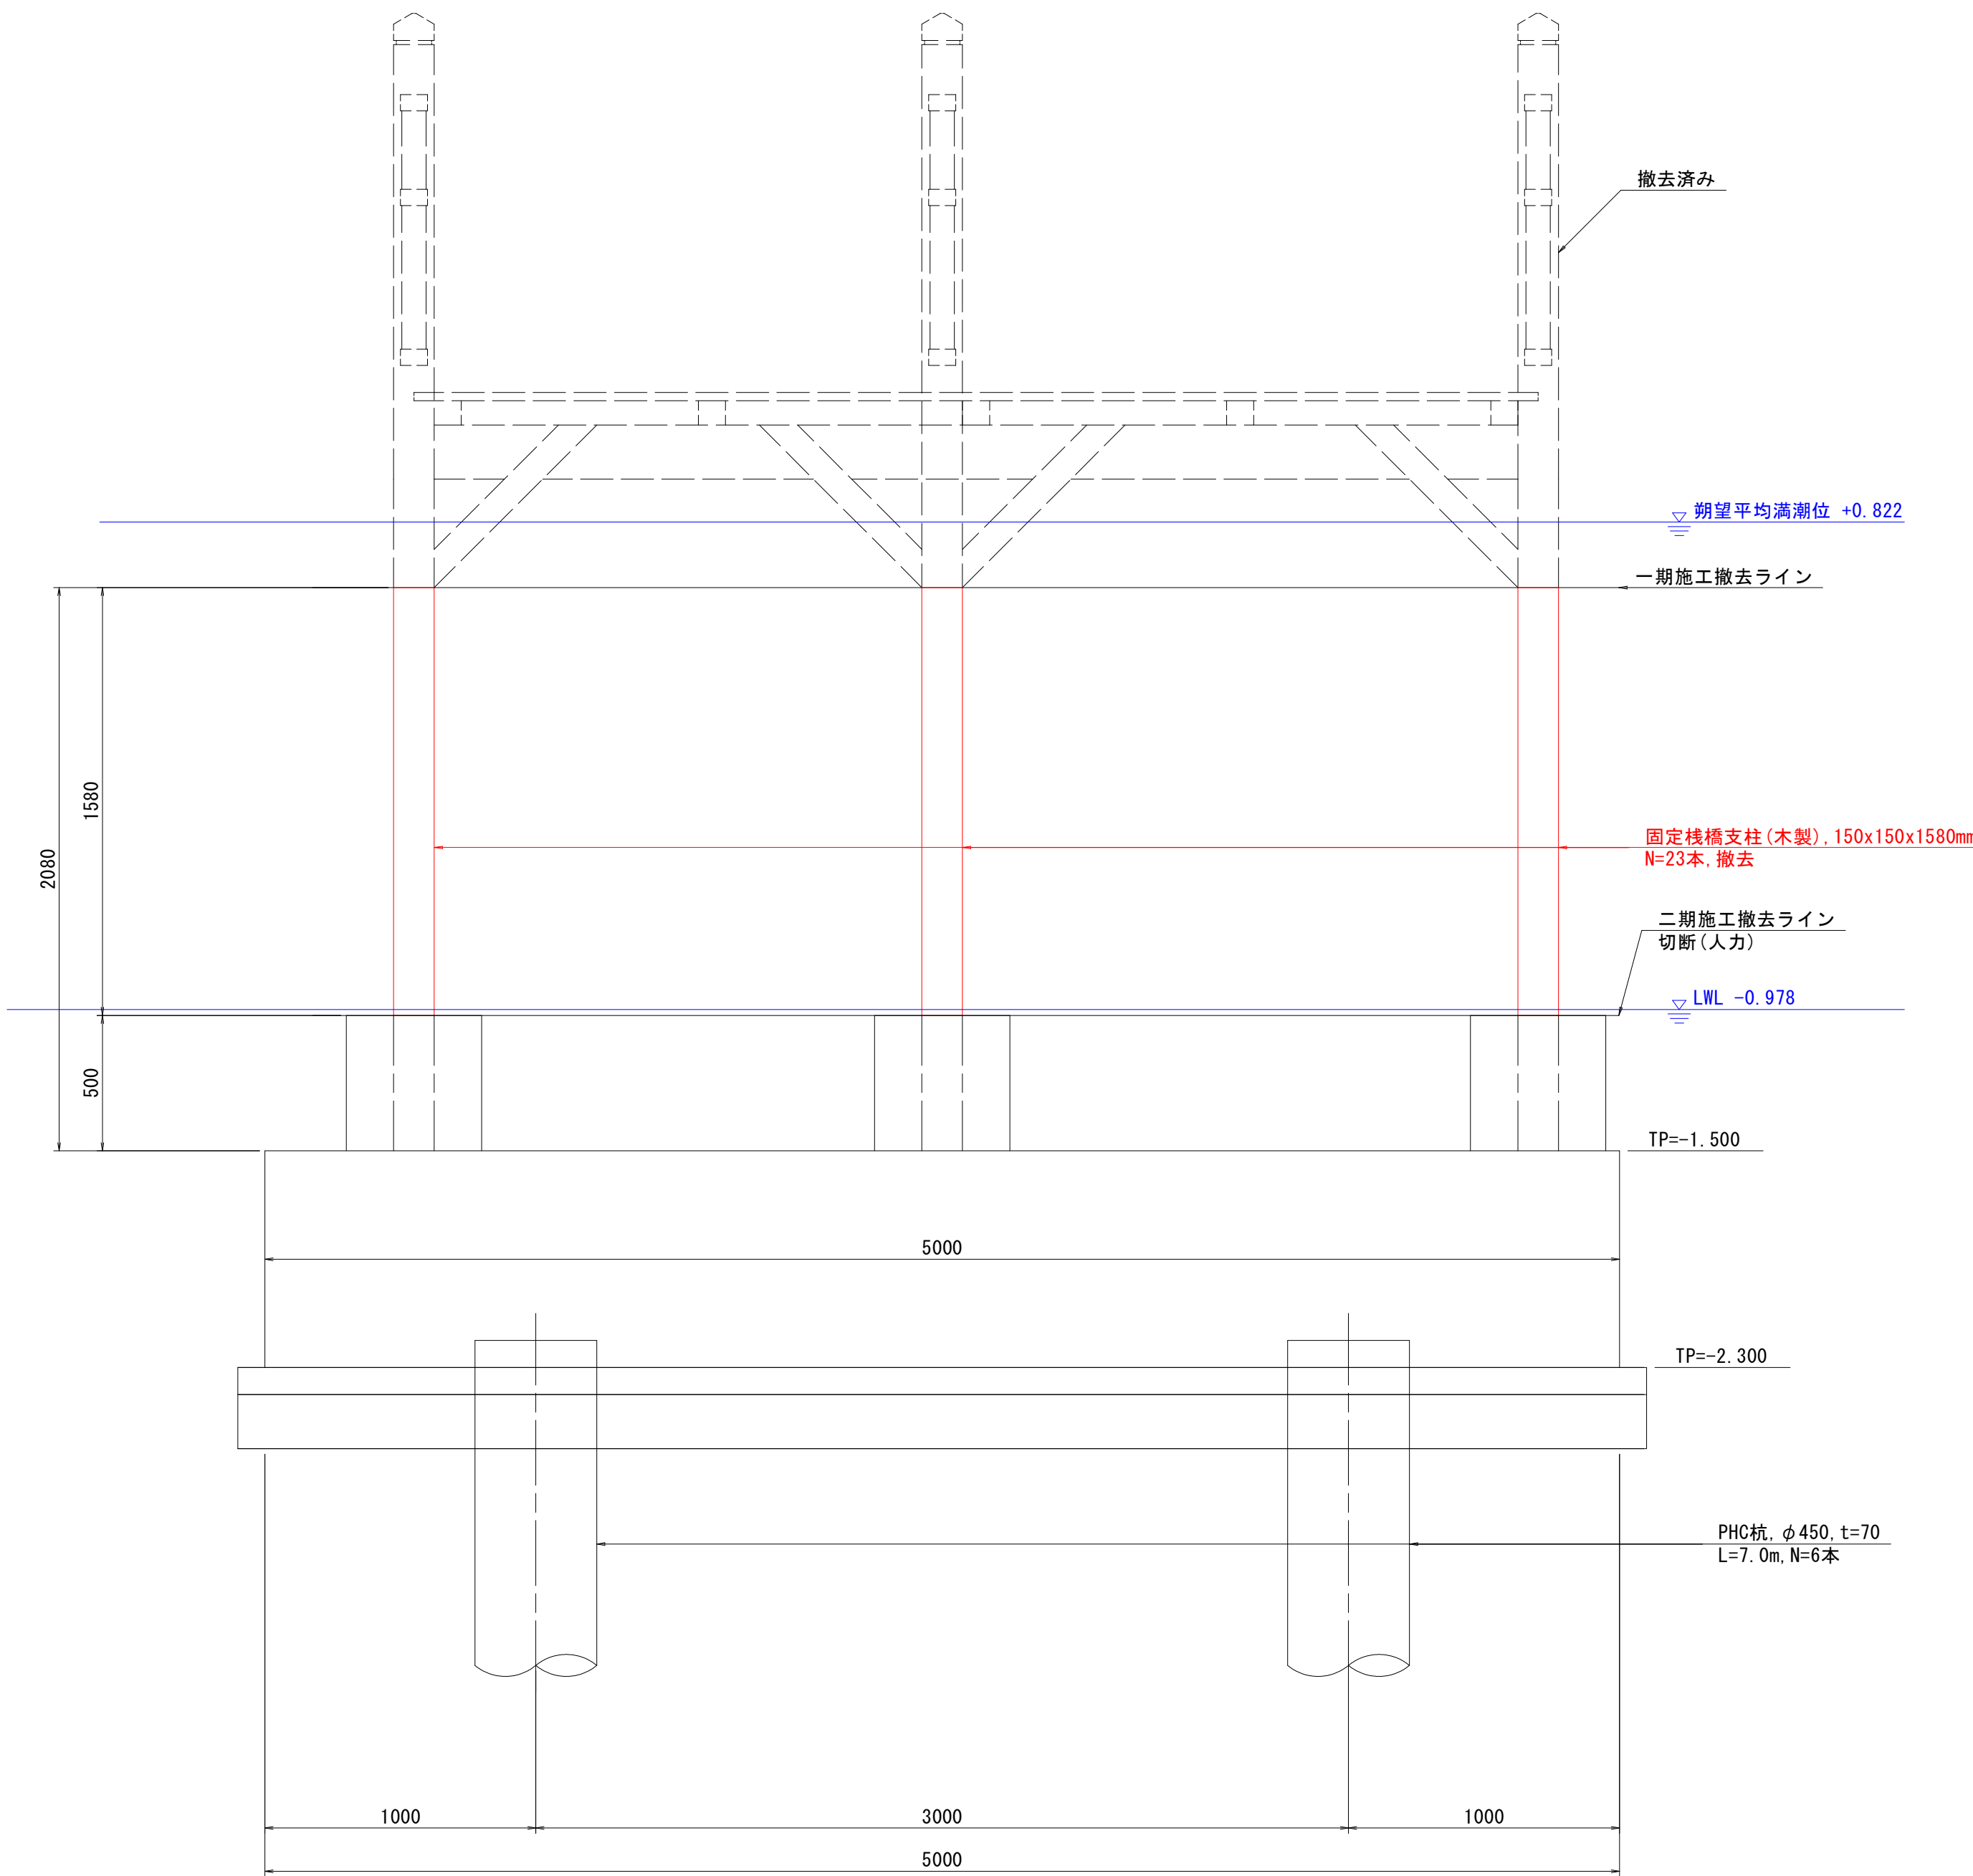


【(浮棧橋・遊歩道棧橋)二期施工図面】


|      |                             |      |        |
|------|-----------------------------|------|--------|
| 工事名  | R 8 鳴土 撫養川<br>鳴・撫養南浜 付帯施設工事 |      |        |
| 路線名等 | 撫養川                         |      |        |
| 工事箇所 | 鳴門市撫養町南浜                    |      |        |
| 図面名  | 固定棧橋撤去詳細図                   |      |        |
| 縮尺   | 1:50                        | 図面番号 | 2 / 20 |
| 会社名  |                             |      |        |
| 事業者名 | 徳島県土整備事務所 鳴門支所              |      |        |

浮棧橋撤去詳細図(その1) S=1:100  
デッキ部撤去 木材(床版)

平面図

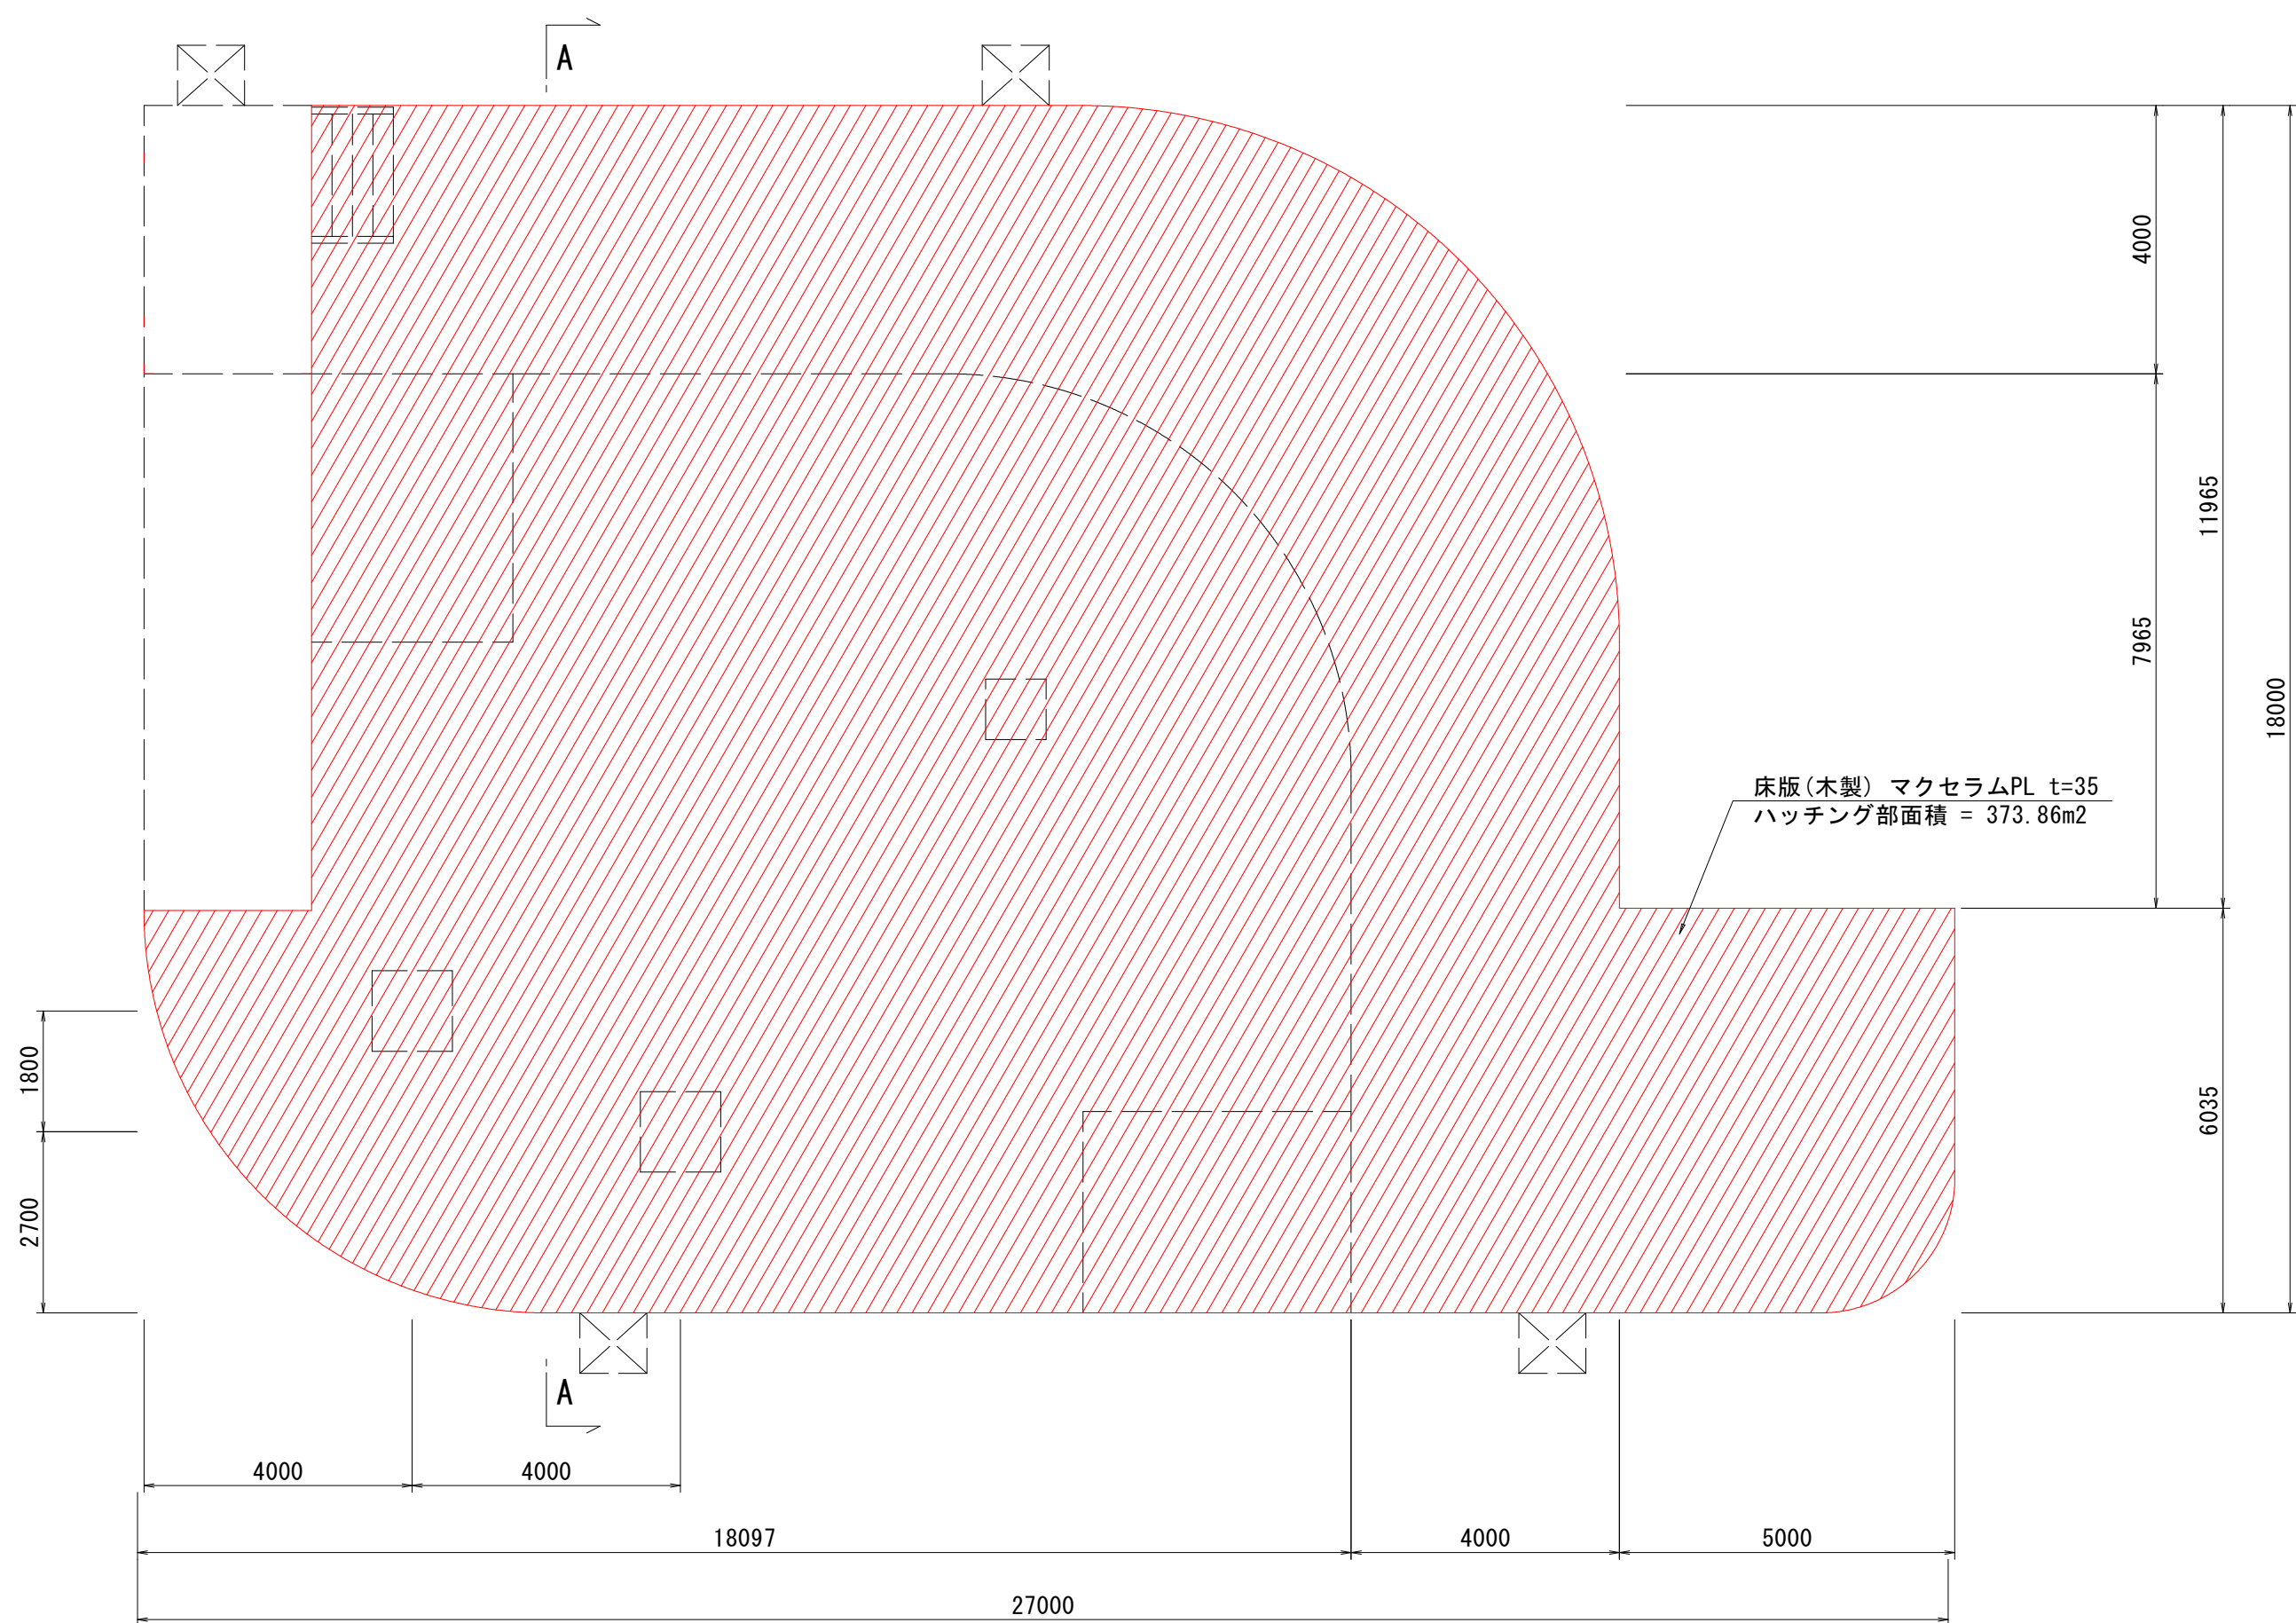


配置図 S=1:300

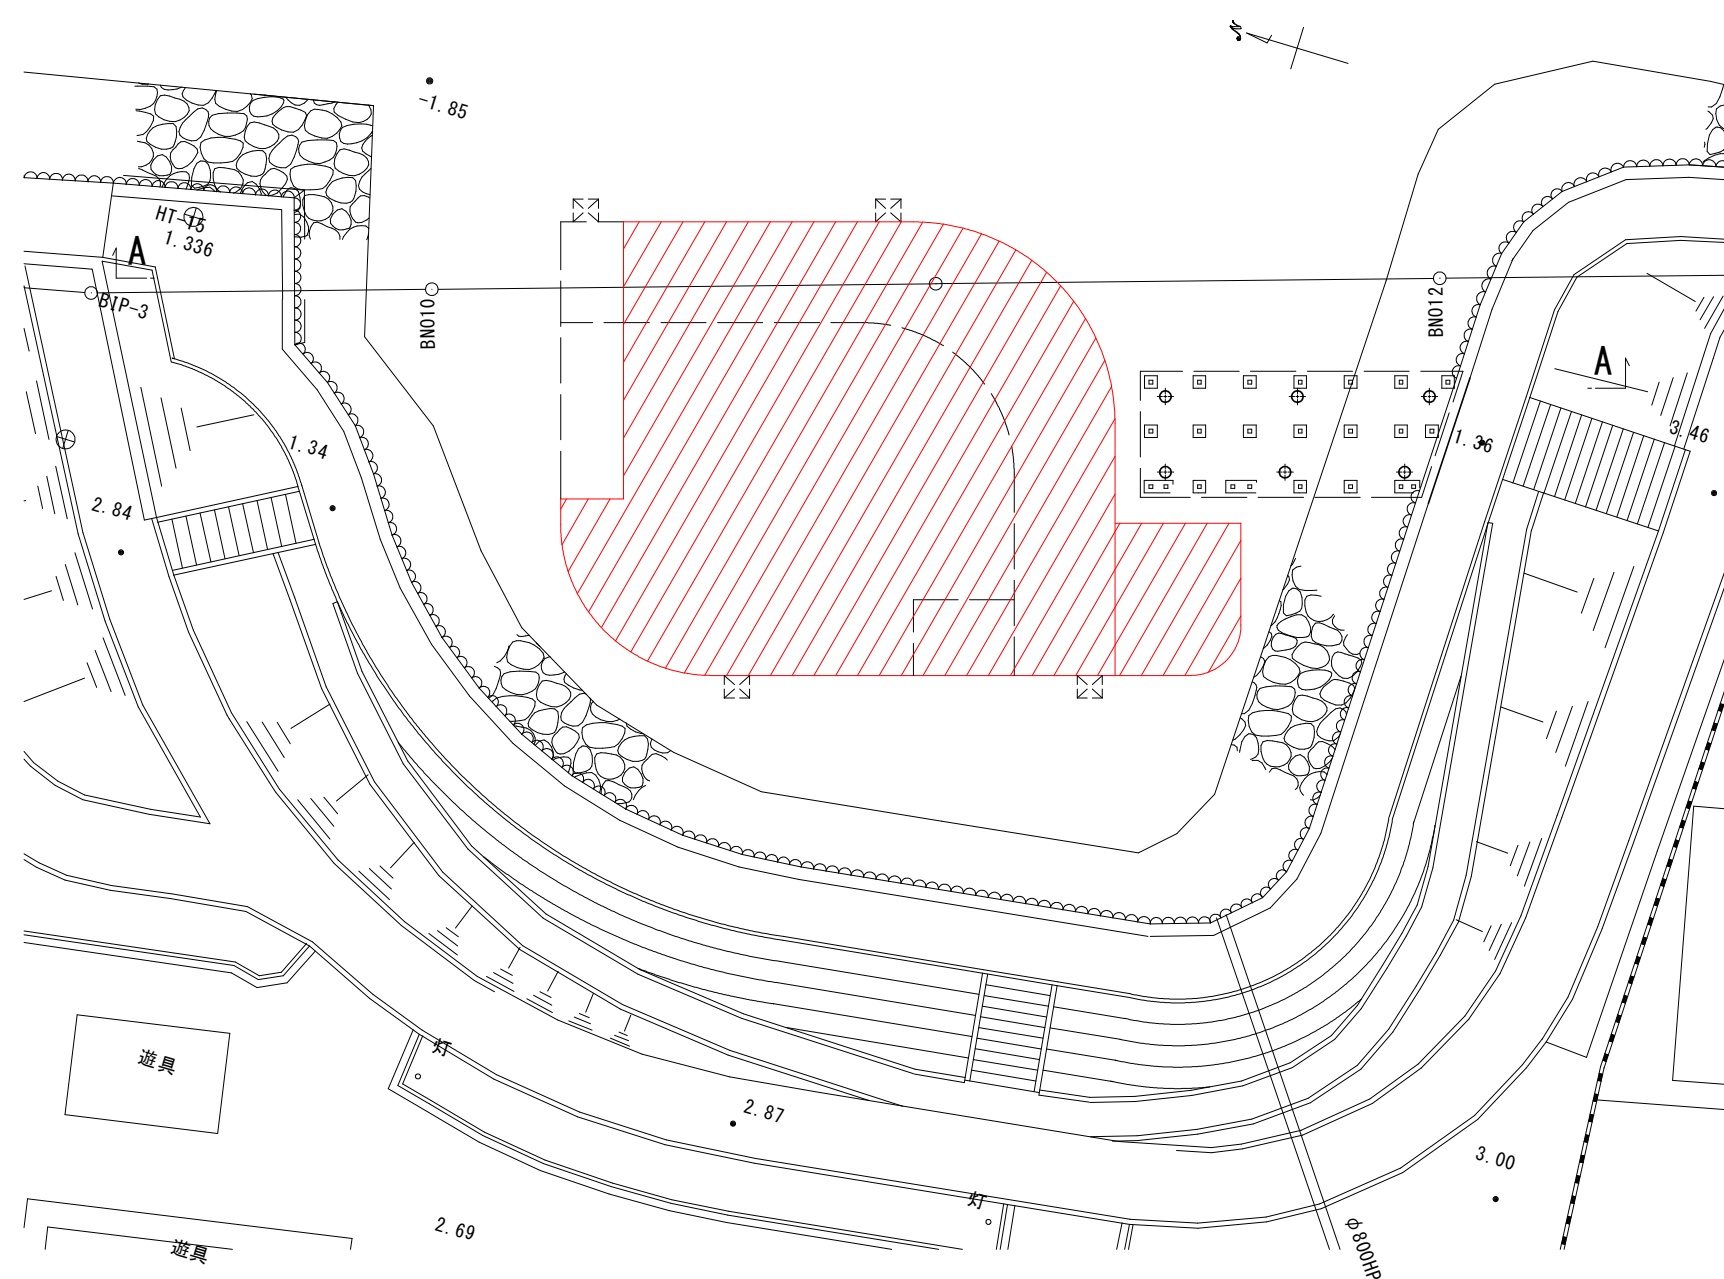

※木材は鋼材の撤去に先立ち撤去すること。

A-A断面図 S=1:50

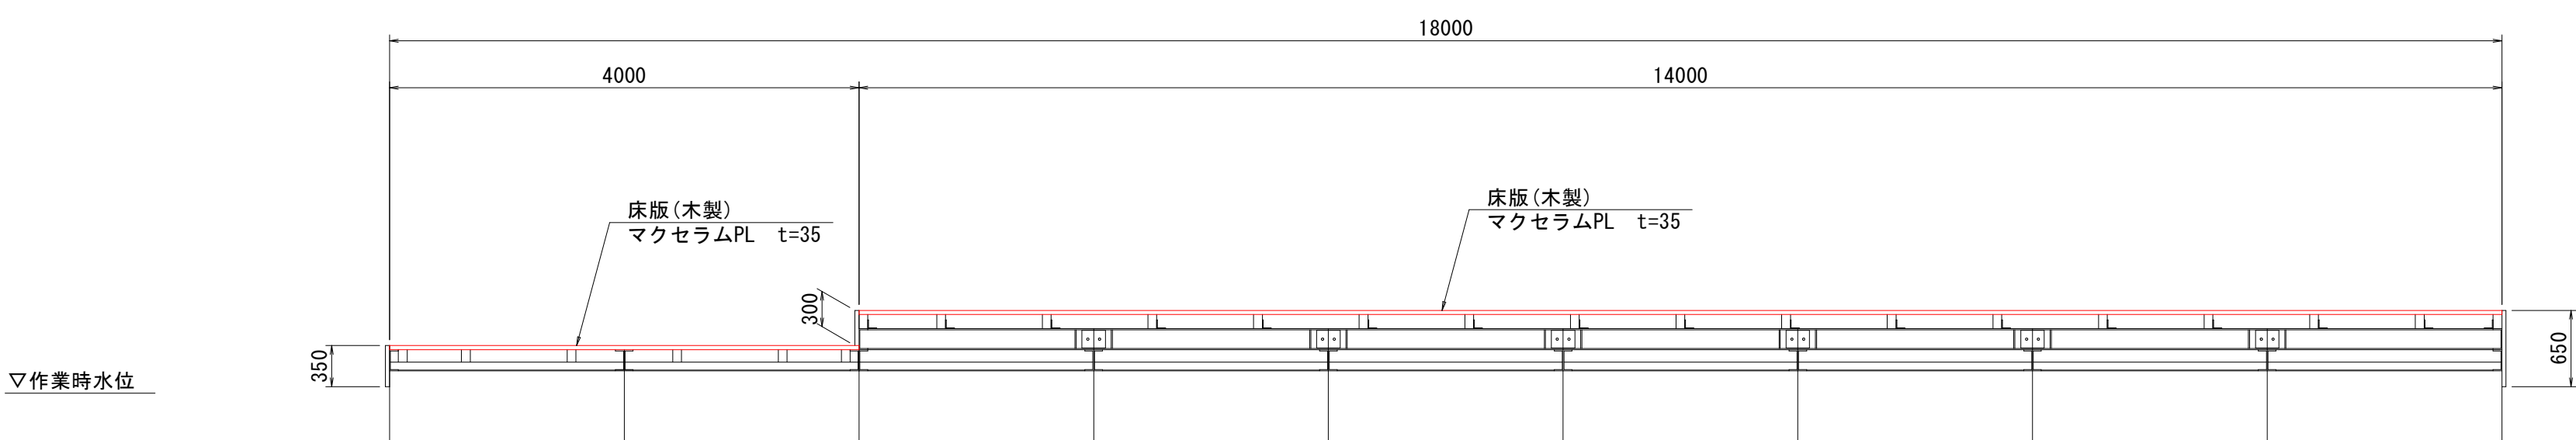

【(浮棧橋・遊歩道棧橋)二期施工図面】

|       |                             |      |        |
|-------|-----------------------------|------|--------|
| 工 事 名 | R 8 鳴土 撫養川<br>鳴・撫養南浜 付帯施設工事 |      |        |
| 路線名等  | 撫養川                         |      |        |
| 工事箇所  | 鳴門市撫養町南浜                    |      |        |
| 図 面 名 | 浮棧橋撤去詳細図(その1)               |      |        |
| 縮 尺   | 1:100                       | 図面番号 | 3 / 20 |
| 会 社 名 |                             |      |        |
| 事業者名  | 徳島県土整備事務所 鳴門支所              |      |        |

デッキ部撤去 木材(床版内部)


[illegible]

配置図 S=1:300

Technical drawing of a bridge structure, likely a girder bridge, showing dimensions and material specifications. The drawing is divided into three main sections by vertical lines:

- Left Section (4000):** Dimensions 4000 and 350. Components include:
  - 下段外側幕板 (木材) マクセルムPL t=35 (Lower outer side curtain plate, wood, Maxellum PL, t=35)
  - 下段根太 (木材) 75x105 (Lower stringer, wood, 75x105)
  - 段差部幕板 (木材) マクセルムPL t=35 (Step section curtain plate, wood, Maxellum PL, t=35)
- Middle Section (18000):** Dimensions 18000 and 300. Components include:
  - 上段根太 (木材) 75x120 (Upper stringer, wood, 75x120)
- Right Section (14000):** Dimensions 14000 and 650. Components include:
  - 上段外側幕板 (木材) マクセルムPL t=35 (Upper outer side curtain plate, wood, Maxellum PL, t=35)

The drawing also indicates a **▽作業時水位** (Water level during work) on the right side.

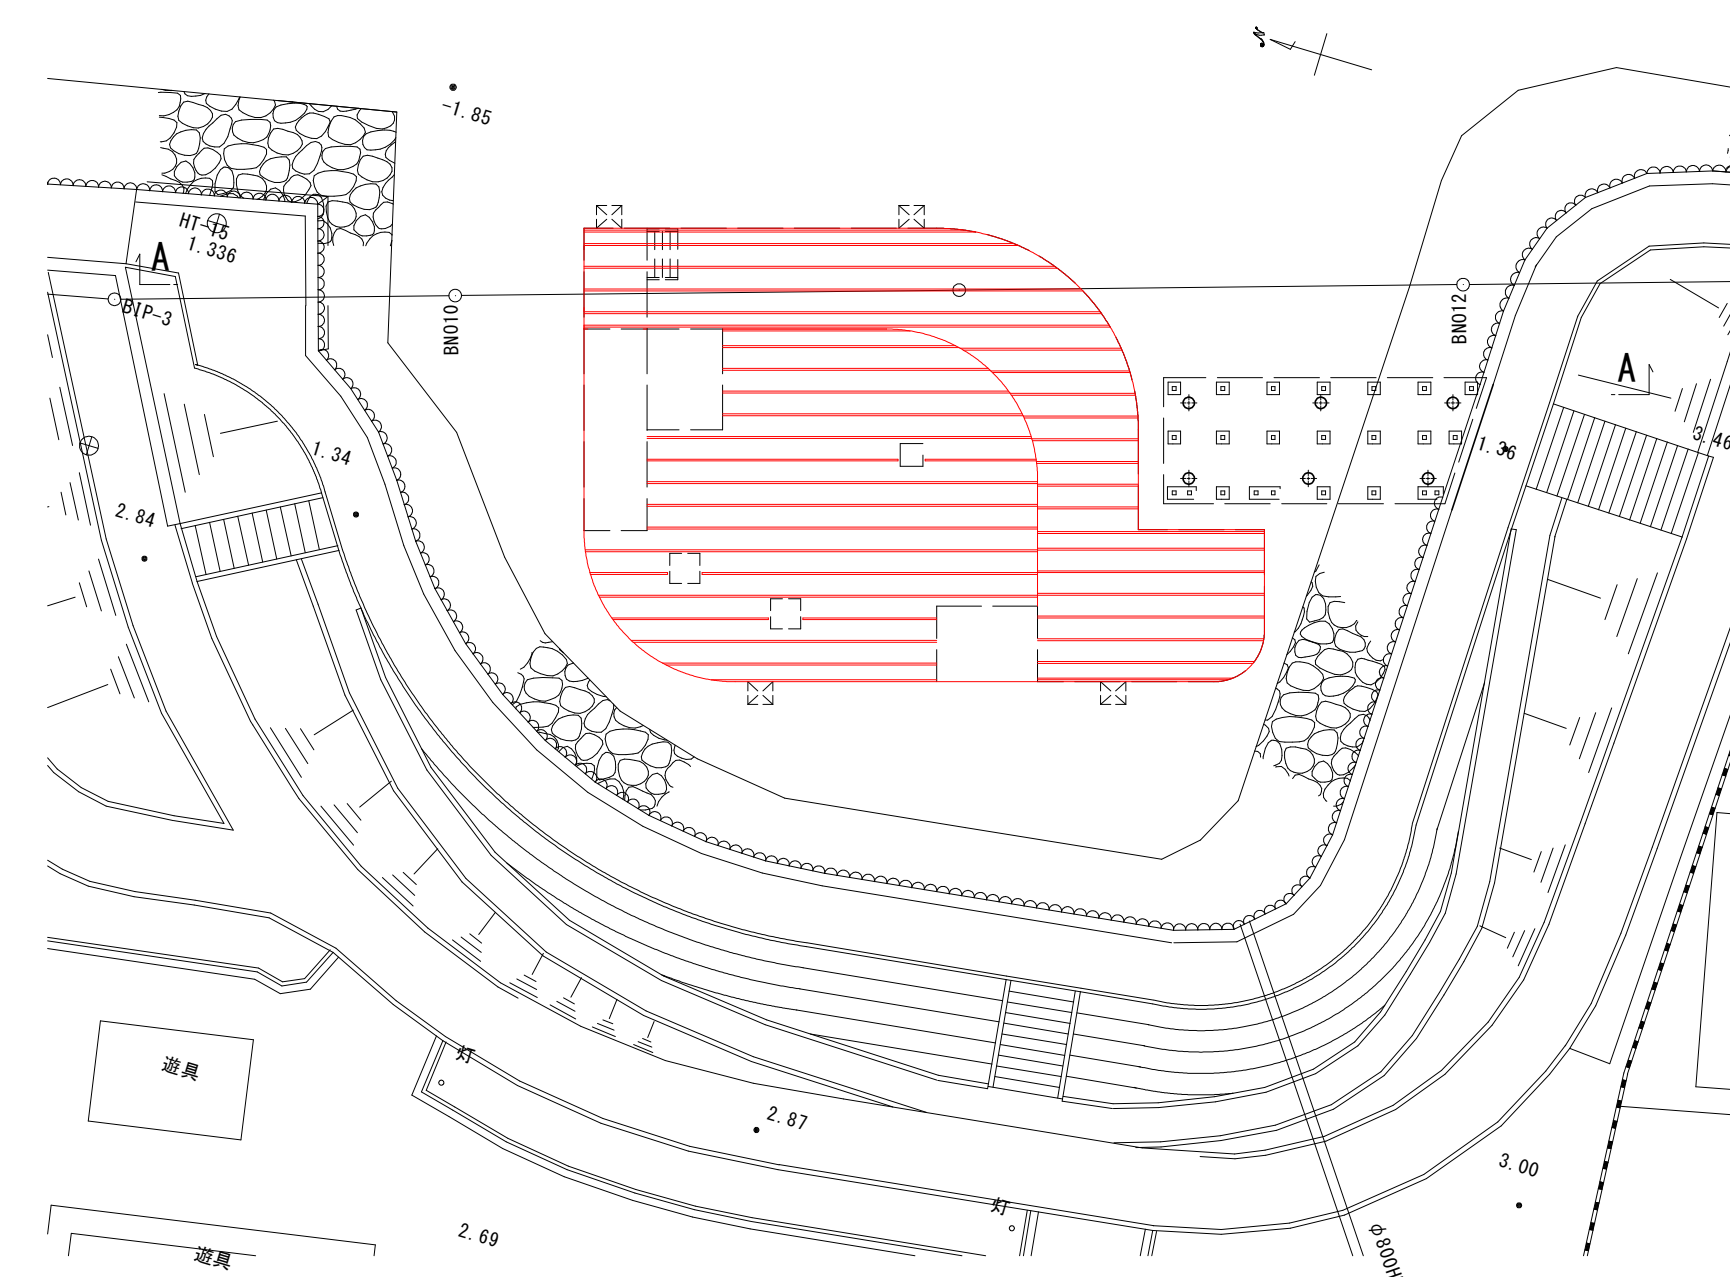


|                    |                             |             |
|--------------------|-----------------------------|-------------|
| 【浮档橋・遊歩道档橋】二期施工図面】 |                             |             |
| 工 事 名              | R8 鳴 門 撫養川<br>鳴・撫養南浜 付帯施設工事 |             |
| 路線名等               | 撫養川                         |             |
| 工事箇所               | 鳴門市撫養町南浜                    |             |
| 図 面 名              | 浮档橋撤去詳細図(その2)               |             |
| 縮 尺                | 1:100                       | 図面番号 4 / 20 |
| 会 社 名              |                             |             |
| 事業者名               | 徳島県土整備事務所 鳴門支所              |             |

浮棧橋撤去詳細図(その3) S=1:100

デッキ部撤去 鋼材(上段部)


平面図

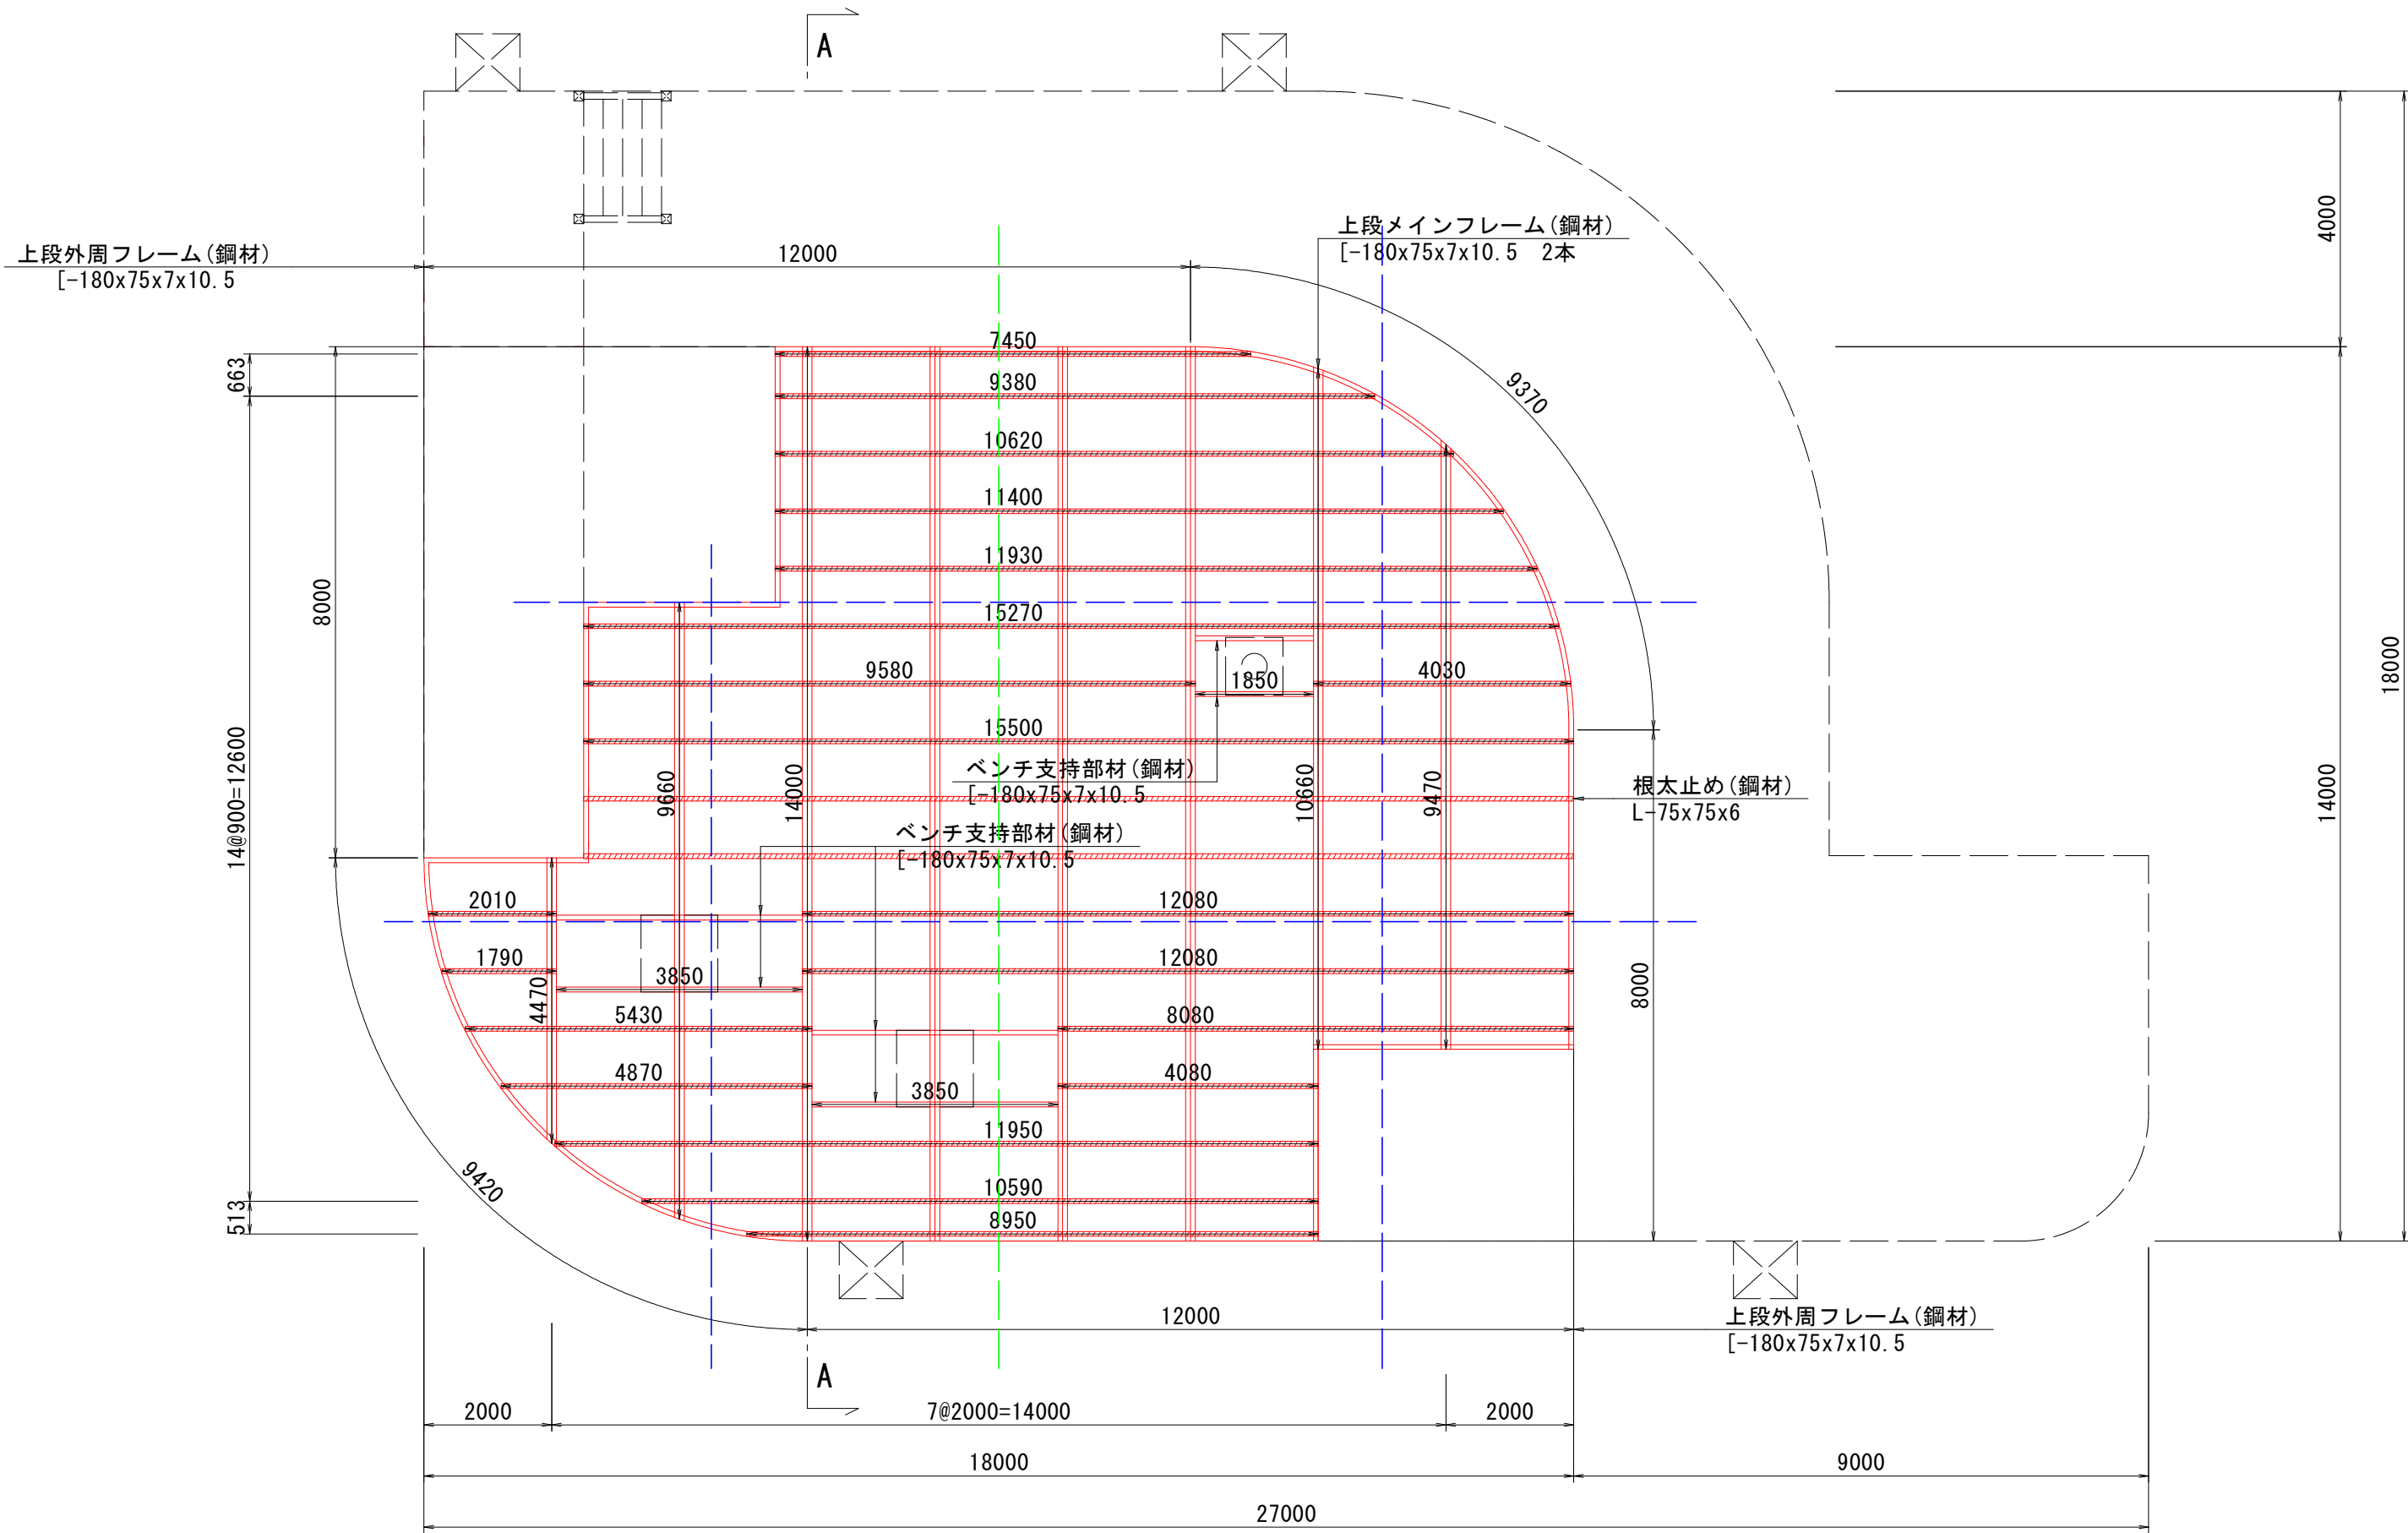

--- 一次切断(水上切断)


--- 二次切断(陸上切断)

配置図 S=1:300

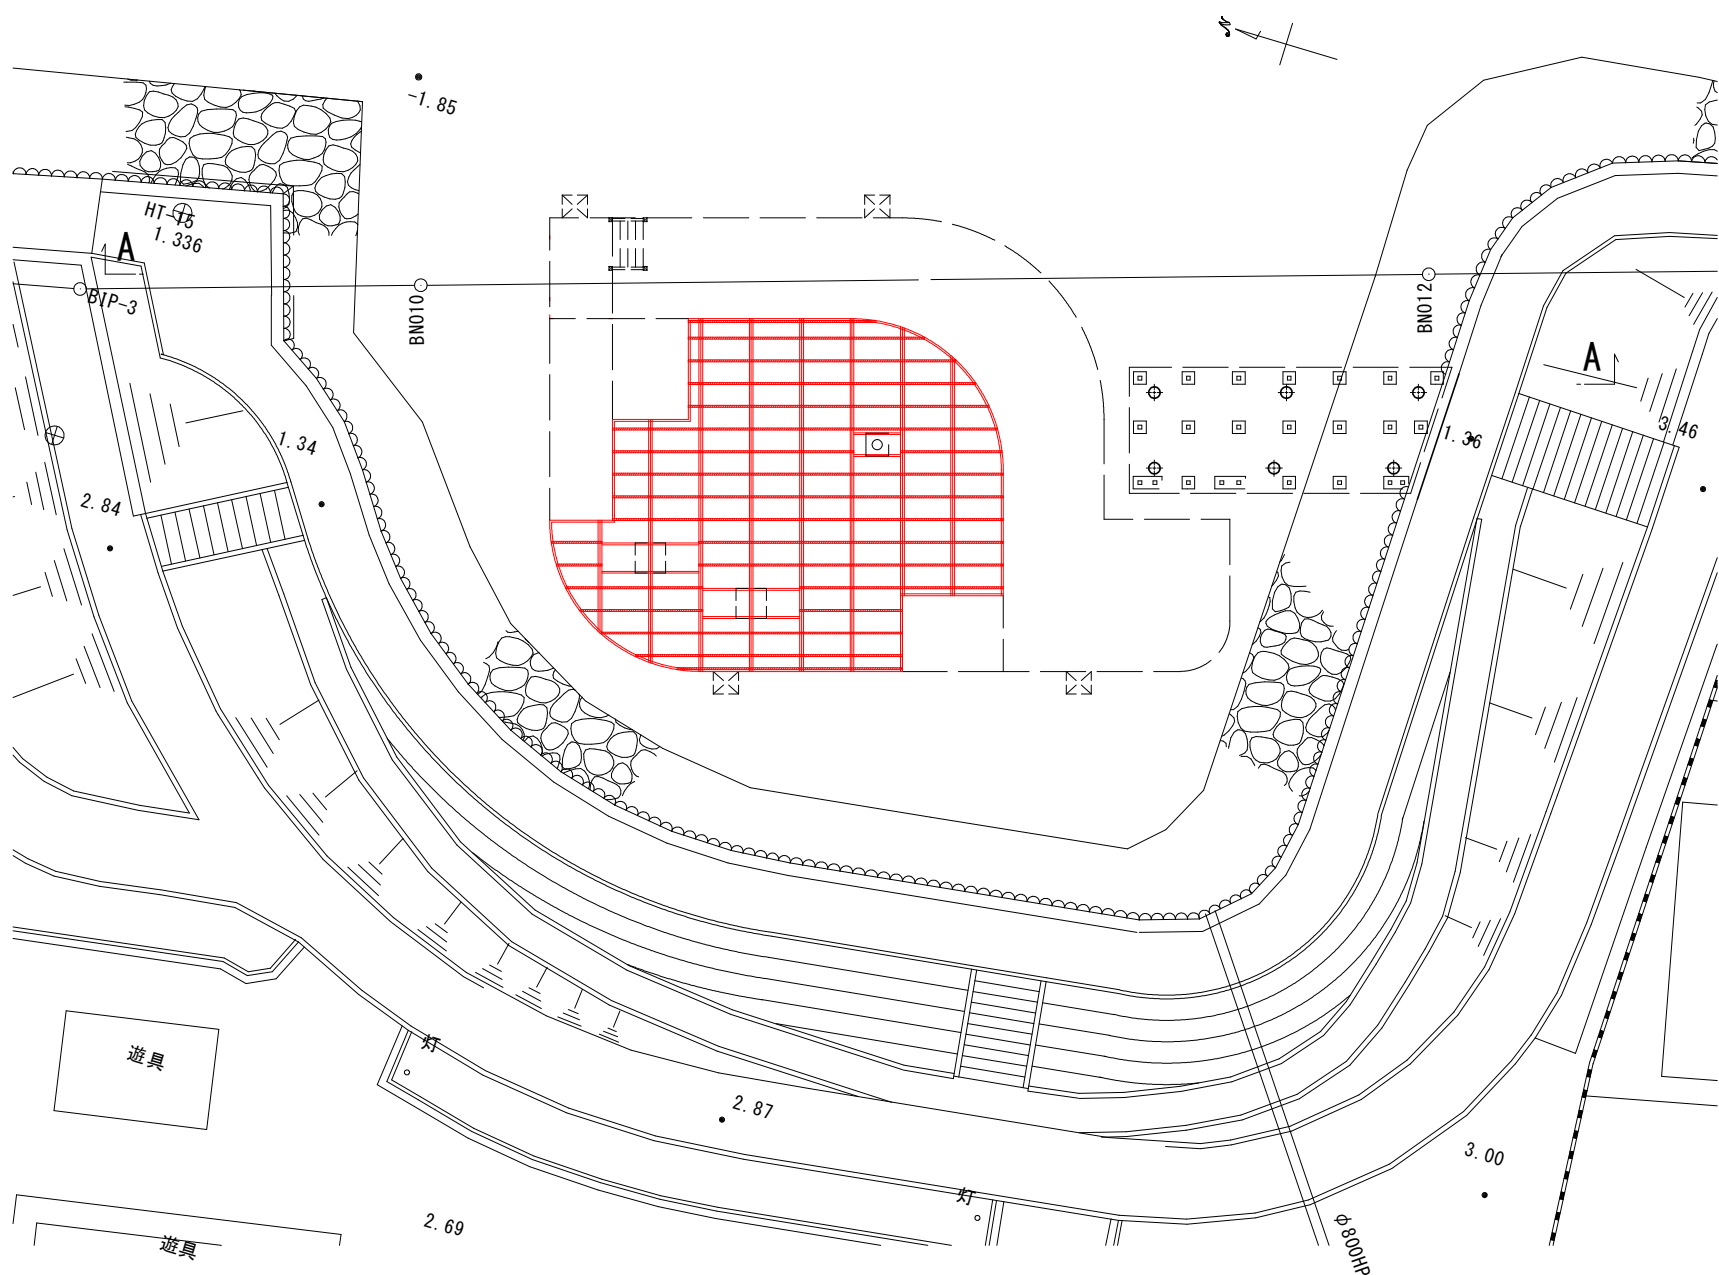


※木材を撤去した後、鋼材を撤去すること。  
※クレーンによる一括撤去を行うために、鋼材の一次切断を行うこと。  
※運搬および受け入れのために、鋼材の二次切断を行うこと。  
※二次切断後の部材長は6m以下とすること。  
※切断位置は参考である。

A-A断面図 S=1:50

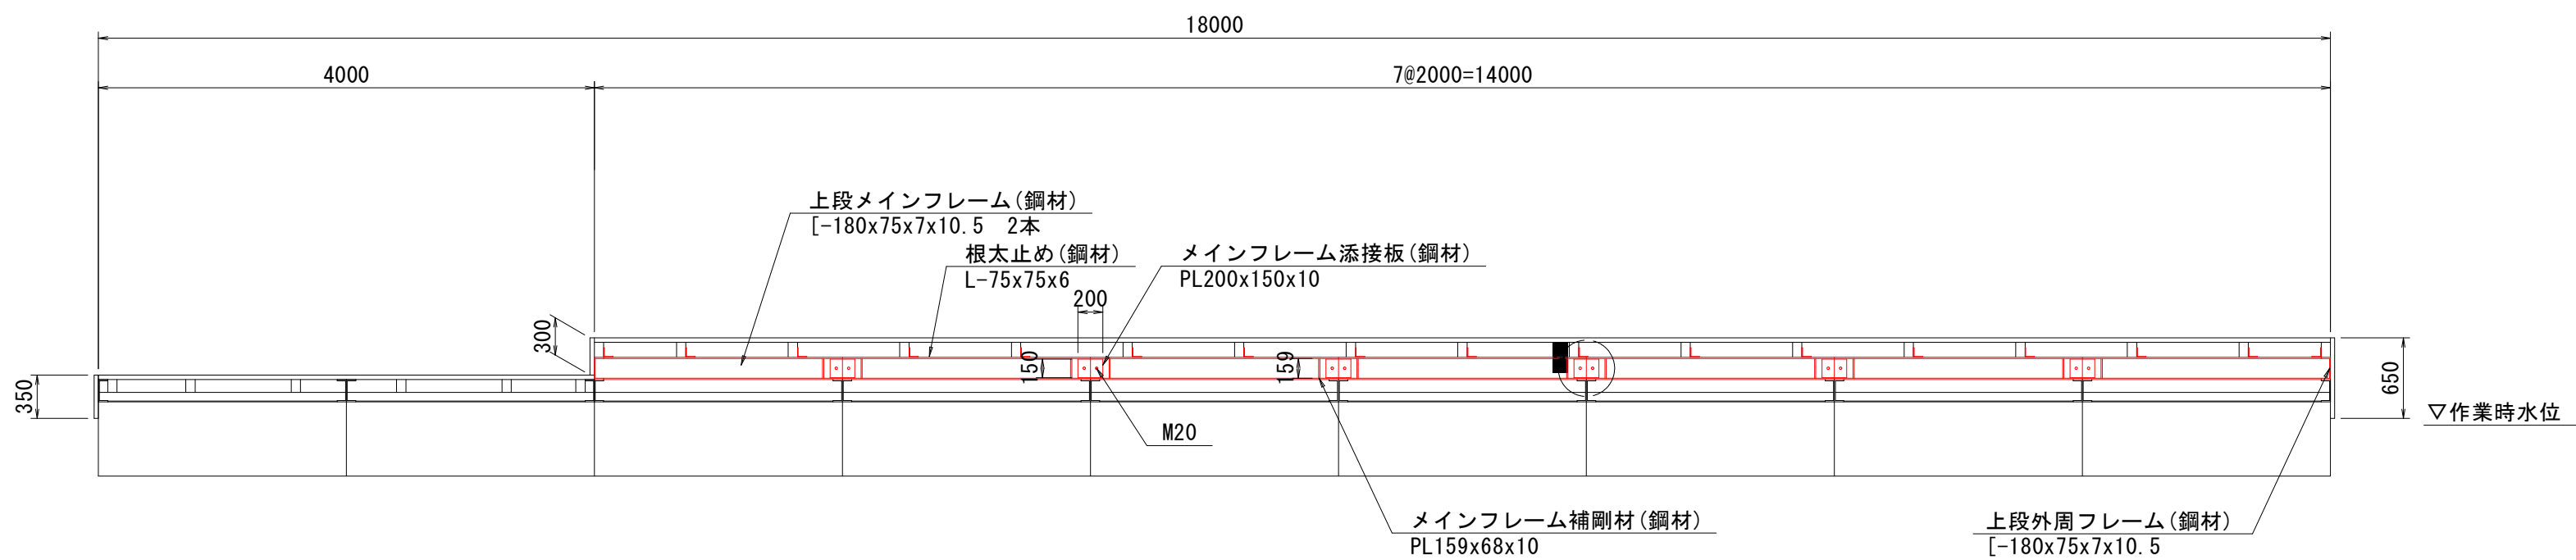


a部(メインフレーム接合部)詳細図 S=1:5

側面図

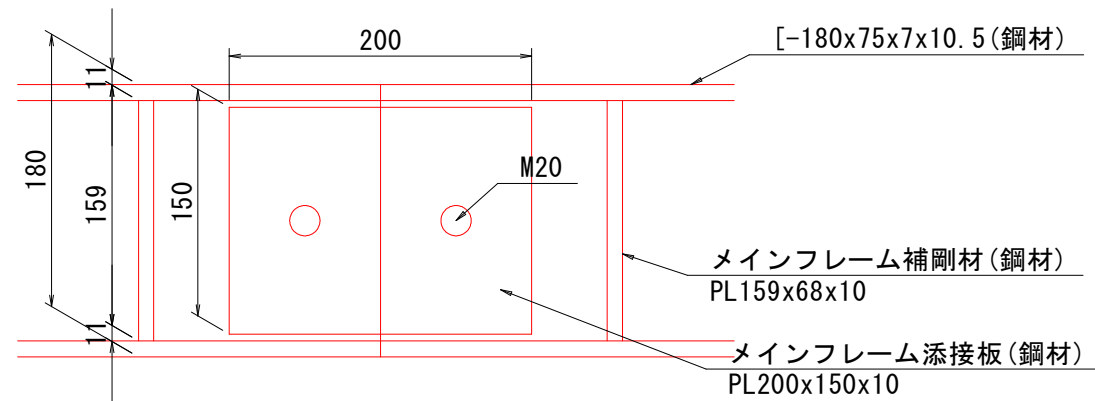


断面図

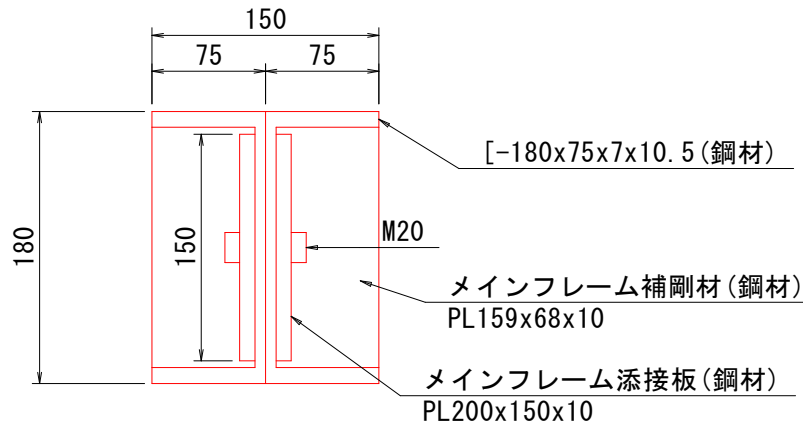

【(浮棧橋・遊歩道棧橋)二期施工図面】

|      |                             |      |        |
|------|-----------------------------|------|--------|
| 工事名  | R 8 鳴土 撫養川<br>鳴・撫養南浜 付帯施設工事 |      |        |
| 路線名等 | 撫養川                         |      |        |
| 工事箇所 | 鳴門市撫養町南浜                    |      |        |
| 図面名  | 浮棧橋撤去詳細図(その3)               |      |        |
| 縮尺   | 1:100                       | 図面番号 | 5 / 20 |
| 会社名  |                             |      |        |
| 事業者名 | 徳島県土整備事務所 鳴門支所              |      |        |

デッキ部撤去 鋼材(下段部)

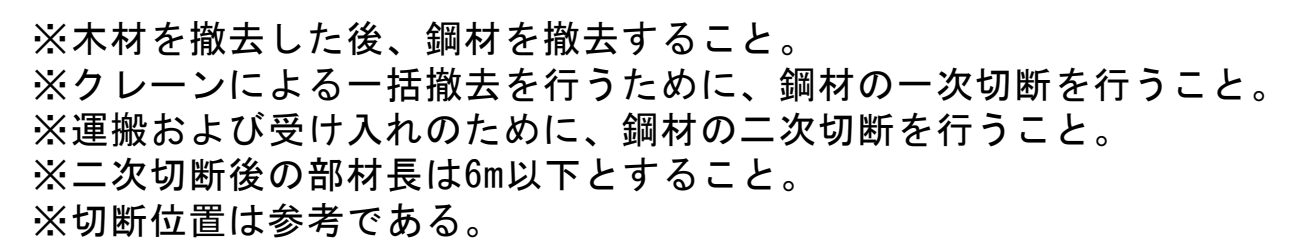[illegible]

150

75 75

180

150

M20

[-180x75x7x10.5 (鋼材)]

メインフレーム補剛材 (鋼材)  
PL159x68x10

メインフレーム 添接板 (鋼材)  
PL200x150x10


Technical drawing of a rectangular frame assembly. The drawing shows a central rectangular opening with a diameter of 150. The overall width of the assembly is 200. The overall height is 180. The drawing includes the following dimensions and labels:

- Overall width: 200
- Overall height: 180
- Inner width: 150
- Inner height: 159
- Top flange thickness: 11
- Bottom flange thickness: 11
- Central opening diameter: 150
- Material specification for top and bottom flanges: [-180x75x7x10.5 (鋼材)]
- Material specification for side flanges: [-180x75x7x10.5 (鋼材)]
- Material specification for main frame reinforcement: メインフレーム補剛材 (鋼材) PL159x68x10
- Material specification for main frame stiffener: メインフレーム添接板 (鋼材) PL 200x150x10
- Central opening diameter: M20


|                    |                            |             |
|--------------------|----------------------------|-------------|
| 【浮桭橋・遊歩道桭橋】二期施工図面】 |                            |             |
| 工事名                | R8 鳴土 撫養川<br>鳴・撫養南浜 付帯施設工事 |             |
| 路線名等               | 撫養川                        |             |
| 工事箇所               | 鳴門市撫養町南浜                   |             |
| 図面名                | 浮桭橋撤去詳細図(その4)              |             |
| 縮尺                 | 1:100                      | 図面番号 6 / 20 |
| 会社名                |                            |             |
| 事業者名               | 徳島県土整備事務所 鳴門支所             |             |

浮棧橋撤去詳細図(その5) S=1:100  
デッキ部撤去 フロート


平面図

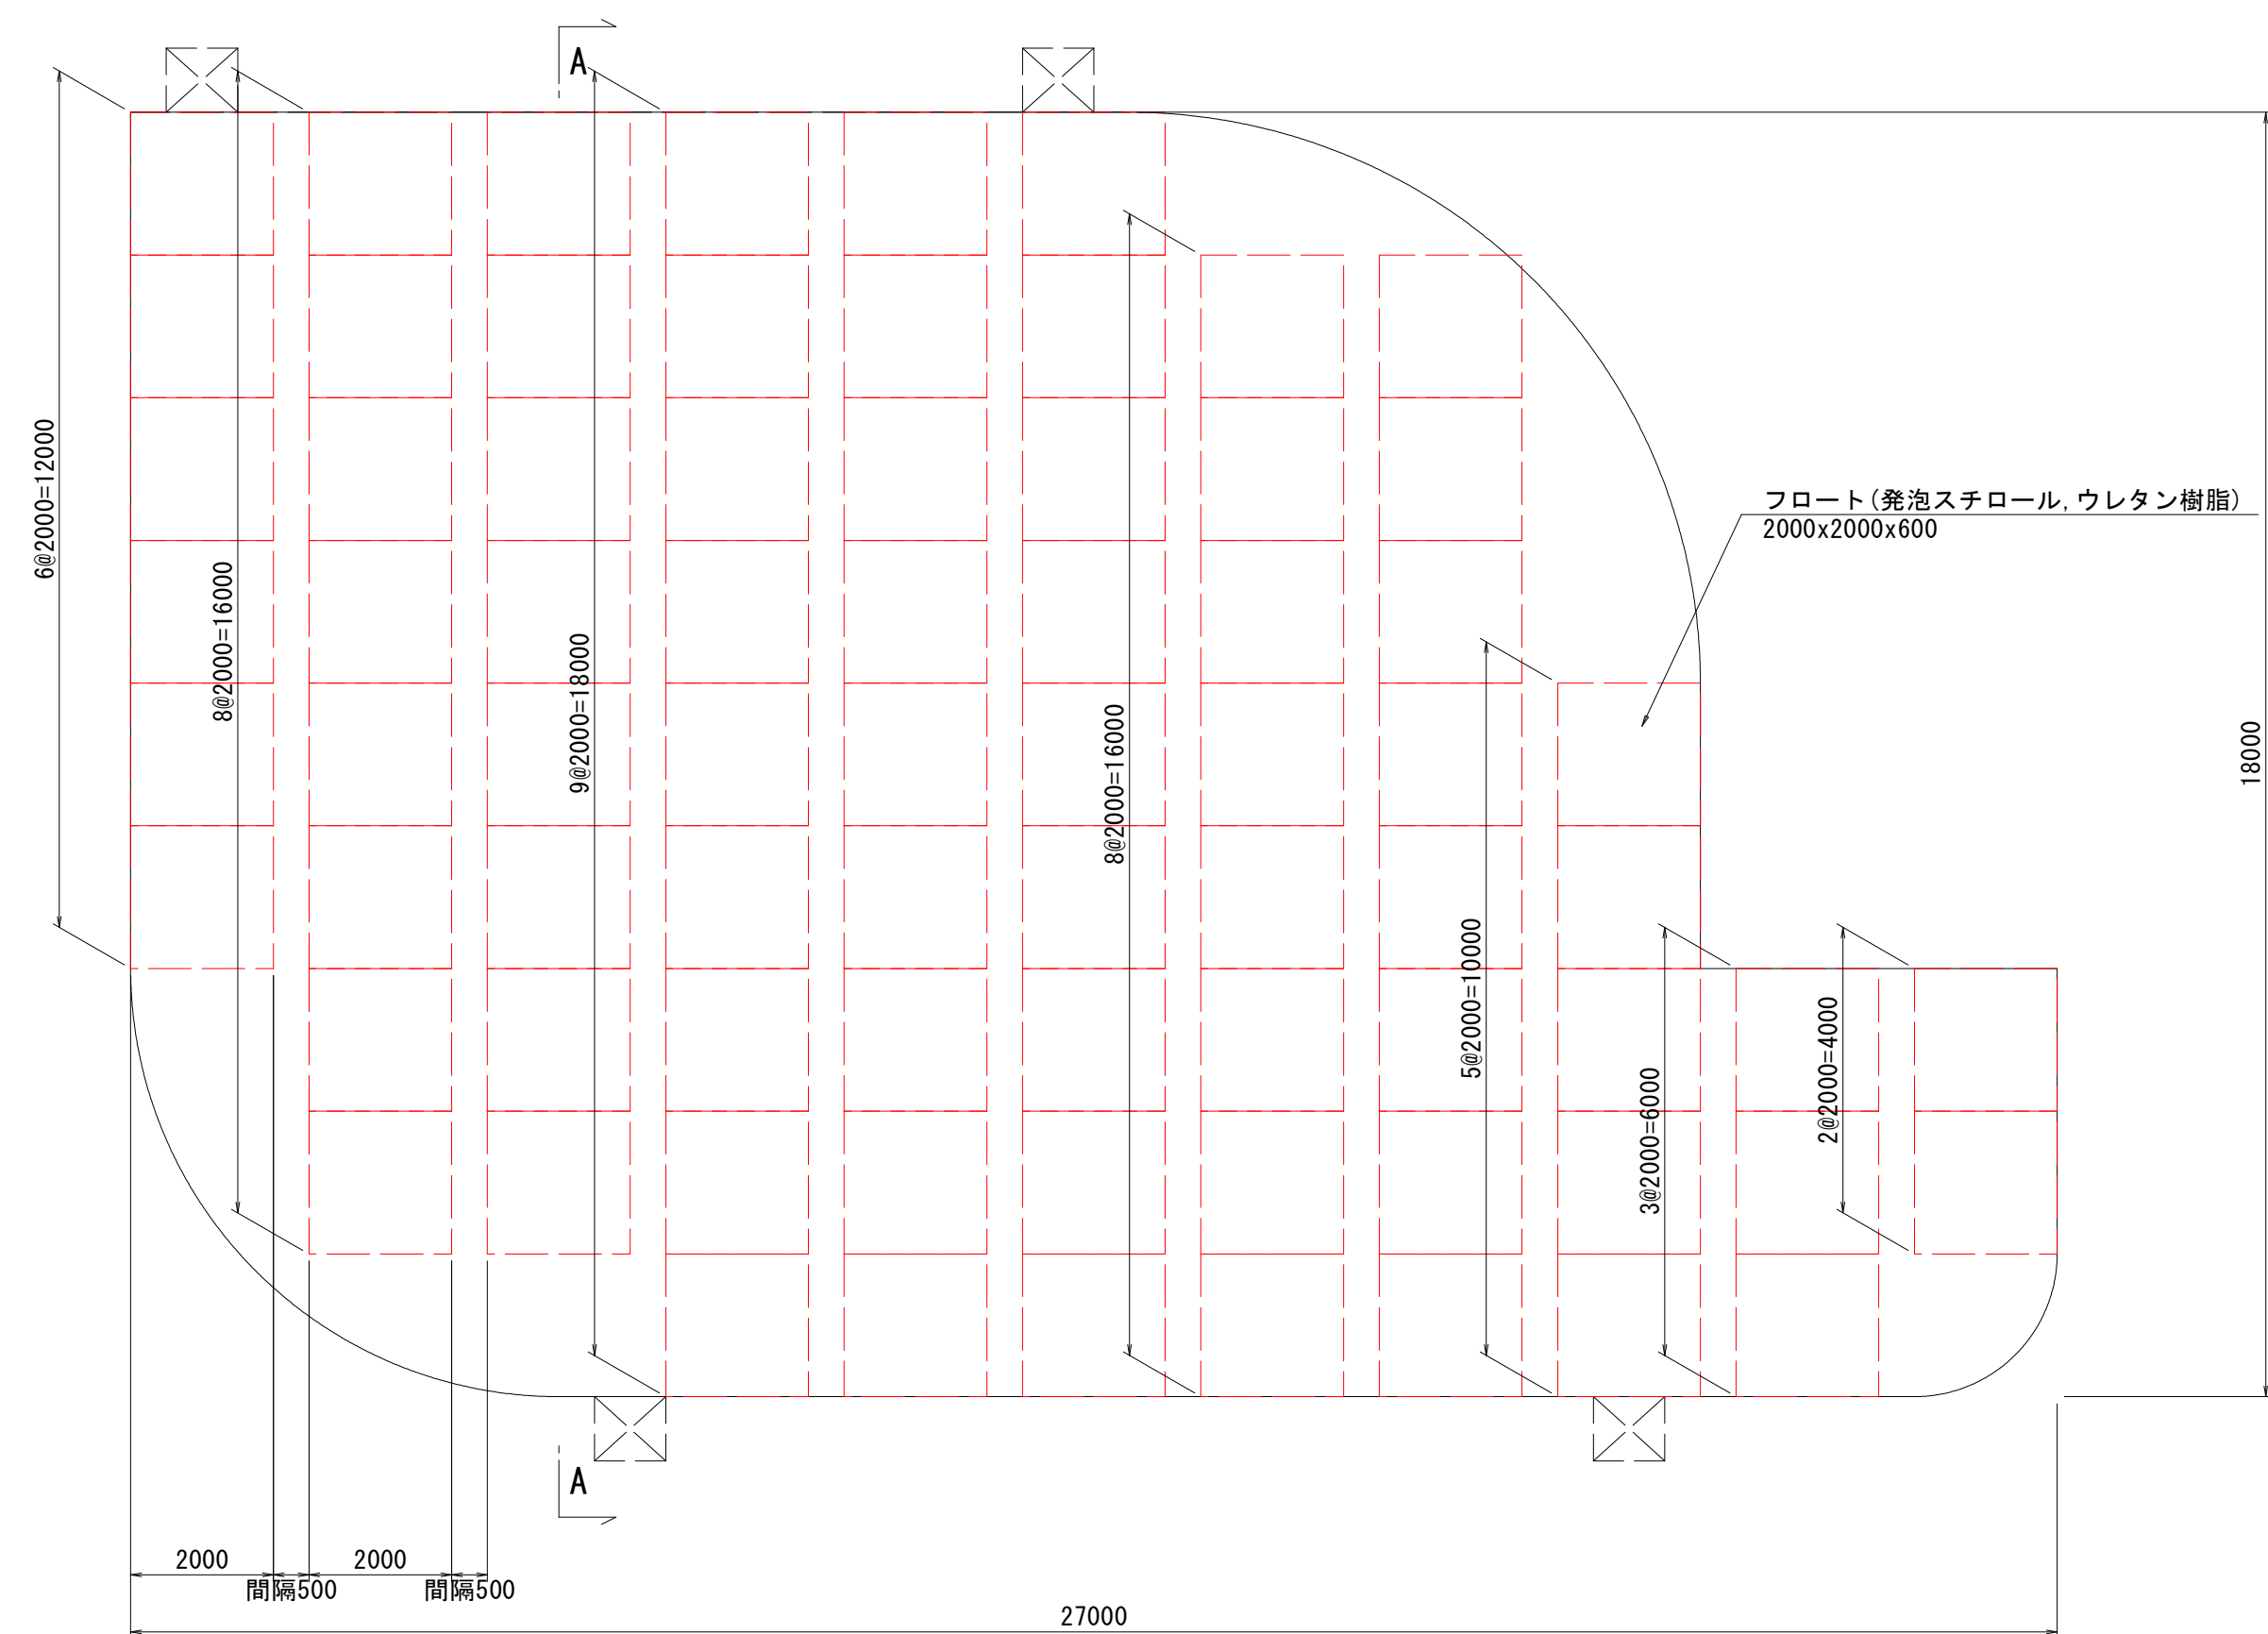

配置図 S=1:300

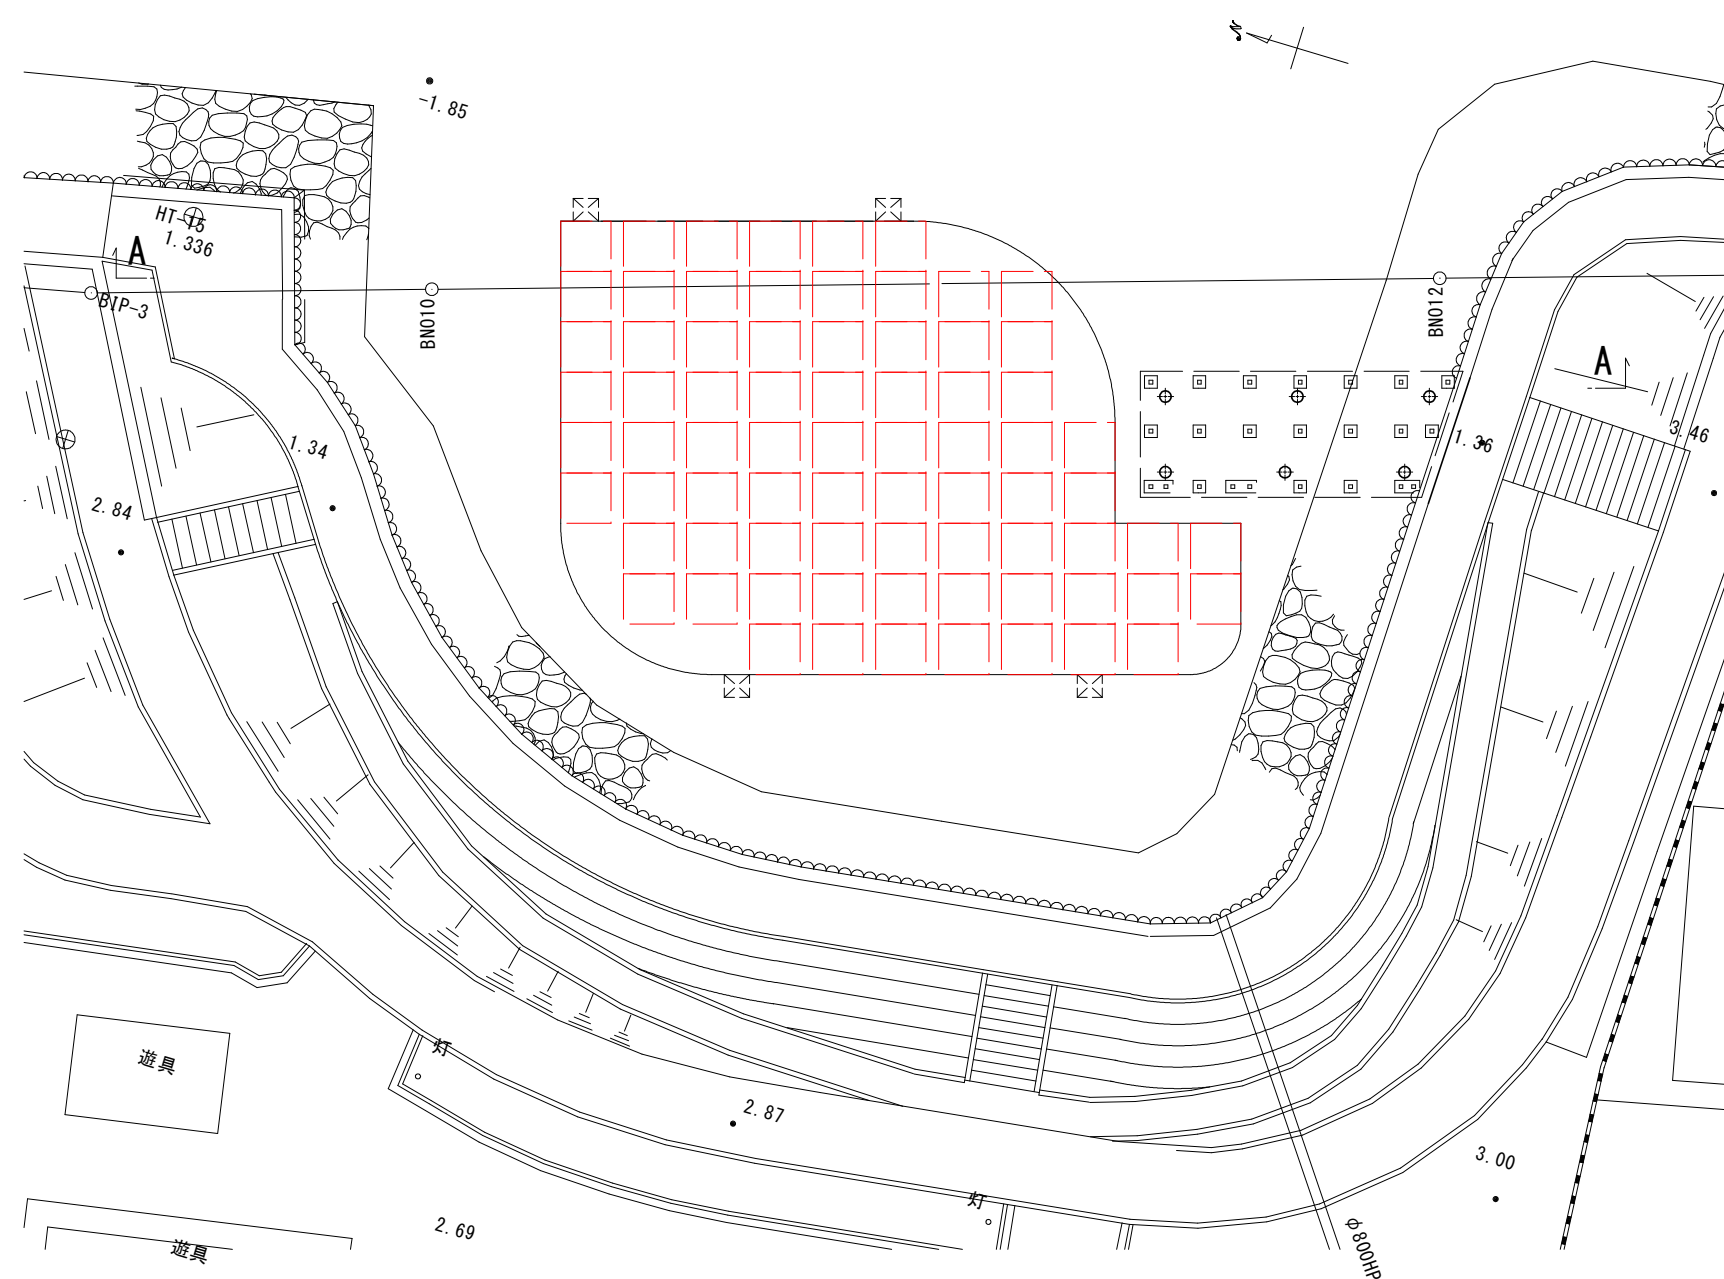

A-A断面図 S=1:50

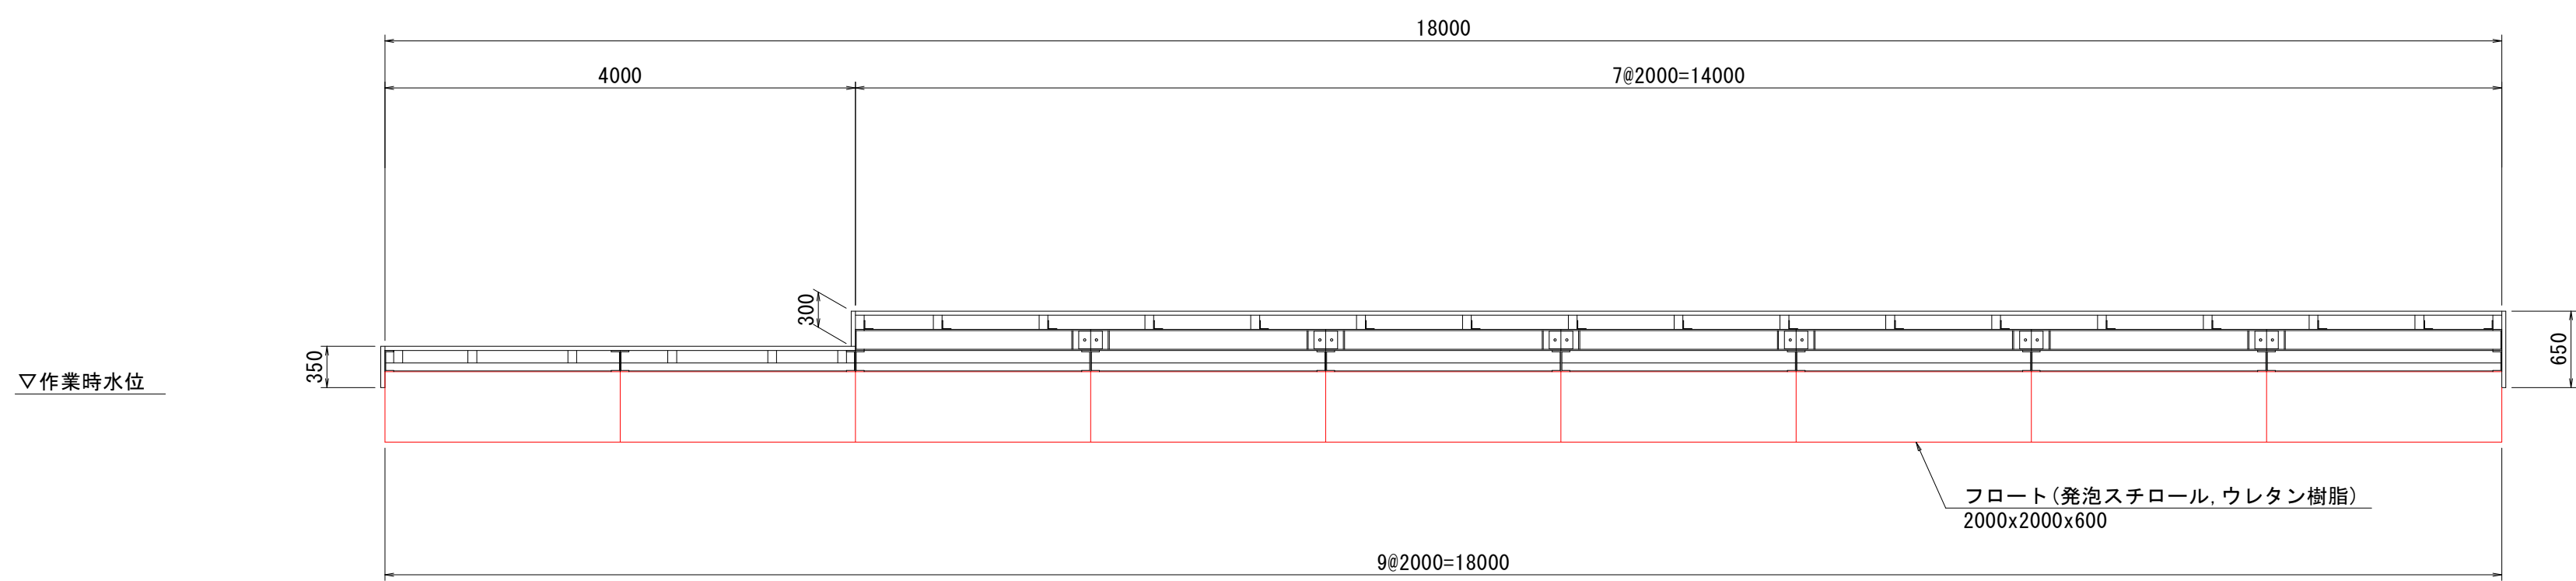


【(浮棧橋・遊歩道棧橋)二期施工図面】

|      |                             |      |        |
|------|-----------------------------|------|--------|
| 工事名  | R 8 鳴土 撫養川<br>鳴・撫養南浜 付帯施設工事 |      |        |
| 路線名等 | 撫養川                         |      |        |
| 工事箇所 | 鳴門市撫養町南浜                    |      |        |
| 図面名  | 浮棧橋撤去詳細図(その5)               |      |        |
| 縮尺   | 1:100                       | 図面番号 | 7 / 20 |
| 会社名  |                             |      |        |
| 事業者名 | 徳島県土整備事務所 鳴門支所              |      |        |


浮棧橋撤去詳細図(その6) S=1:30

斜路部撤去 木材


側面図

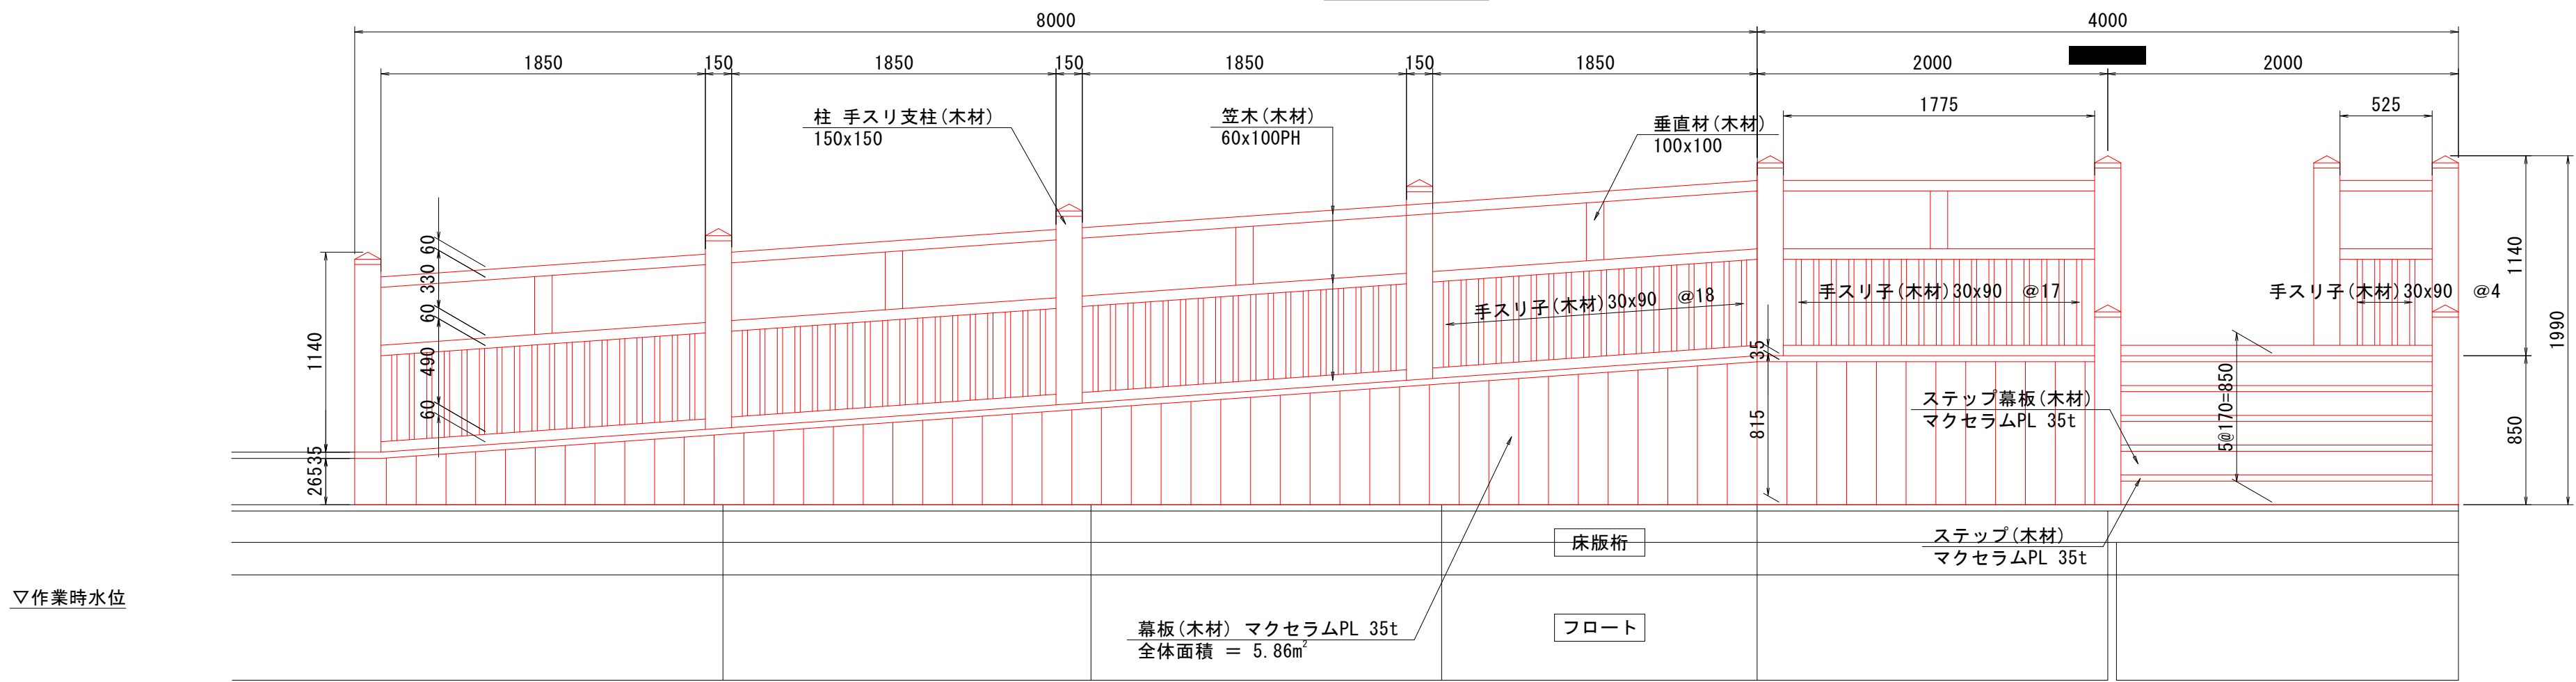

正面図

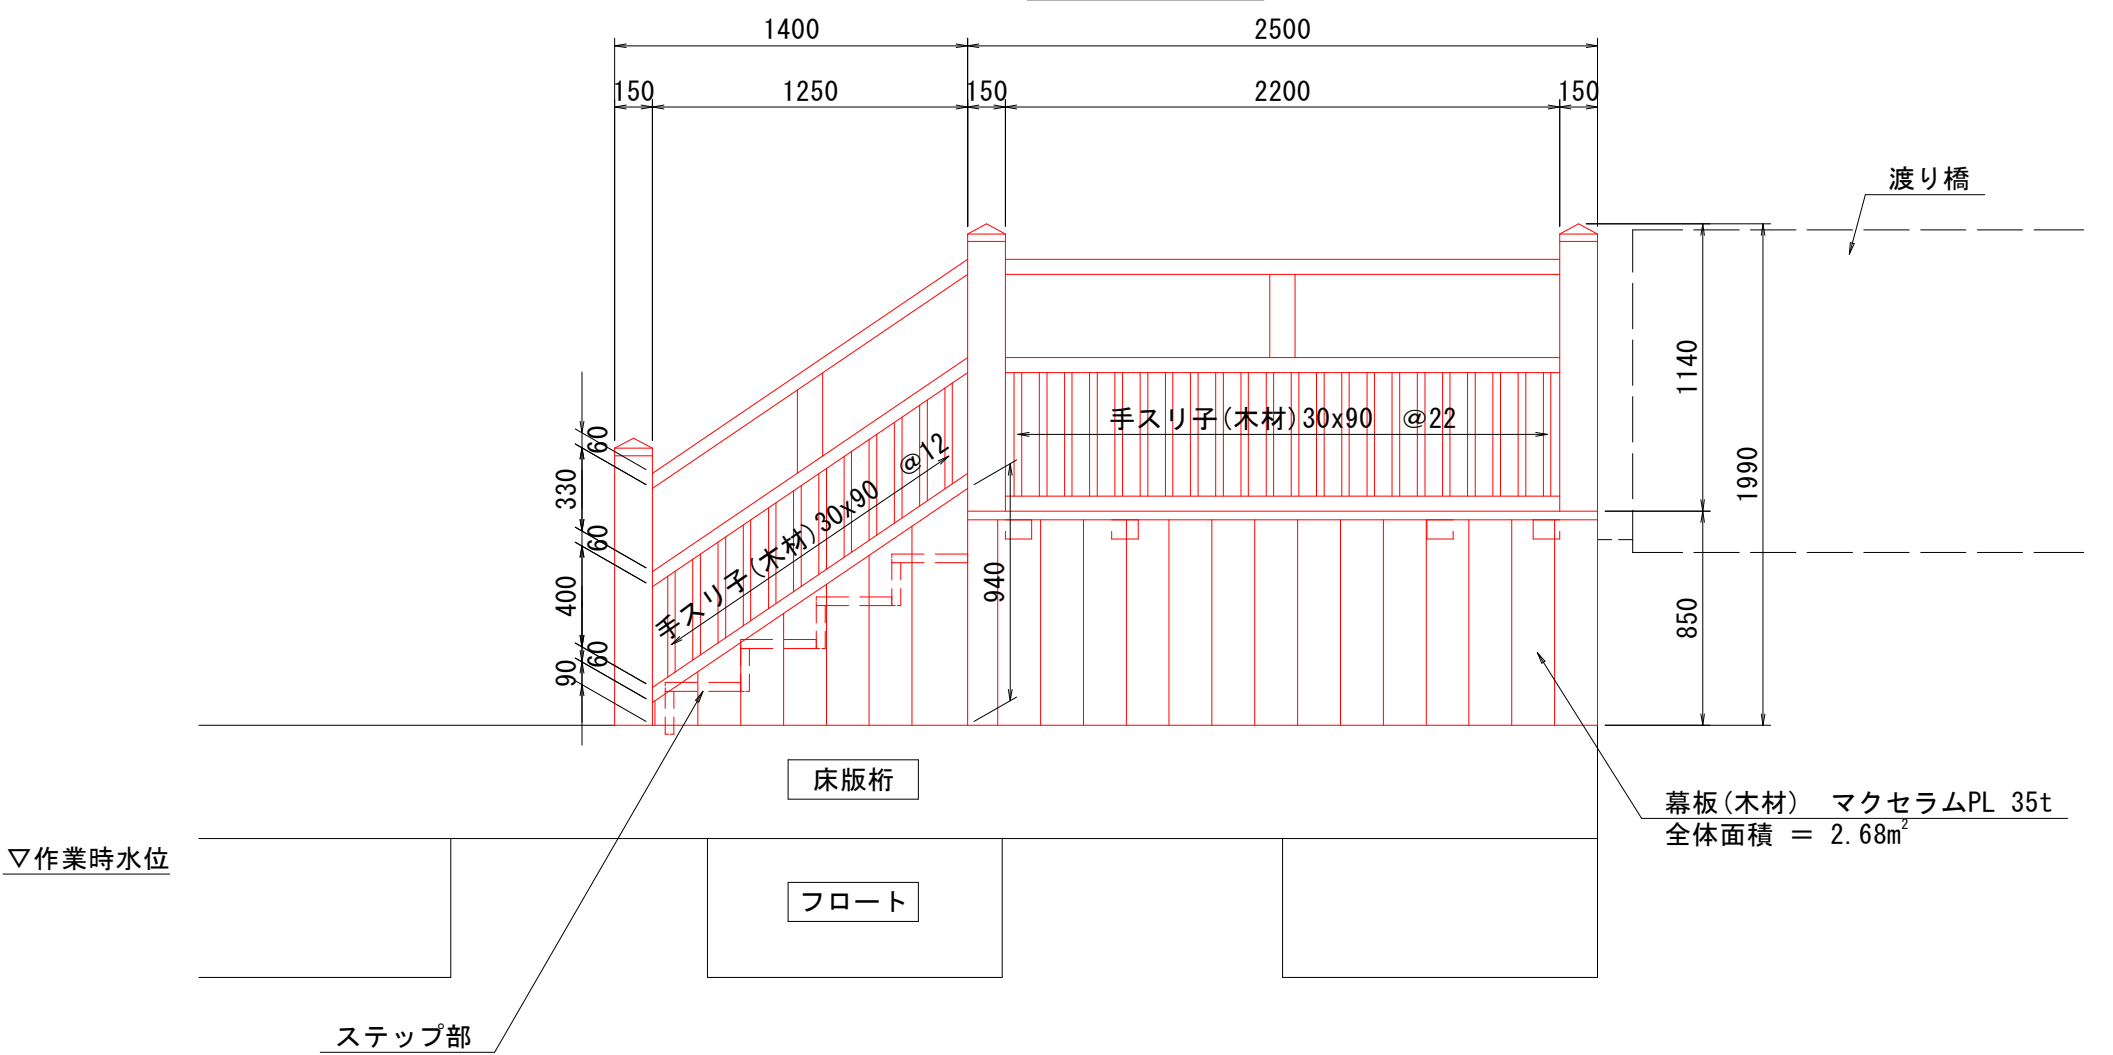


平面図

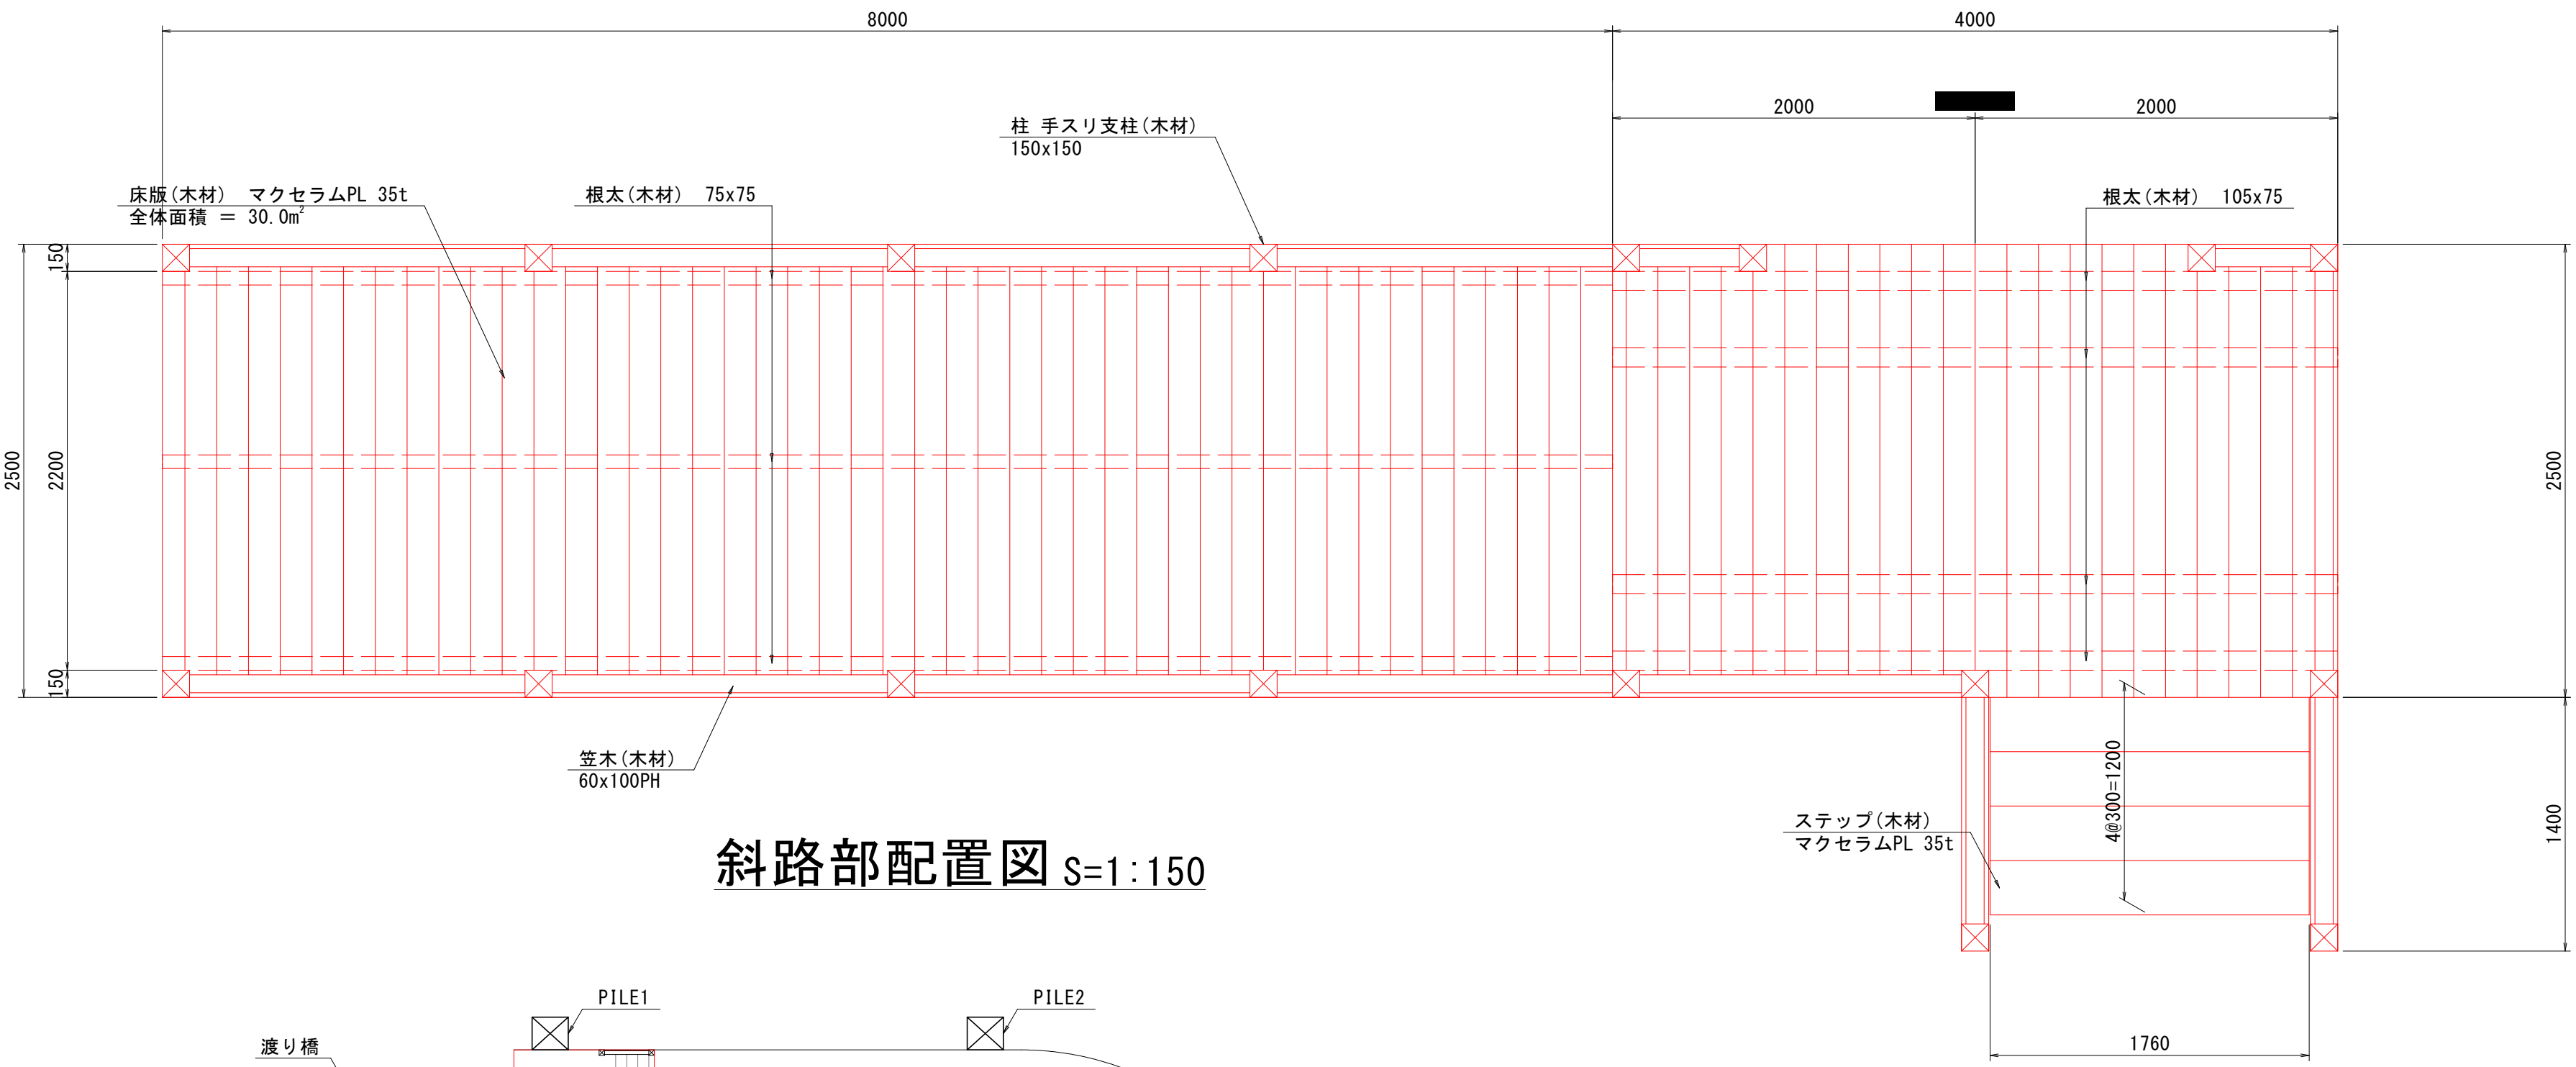


ステップ部詳細図 S=1:10

側面図

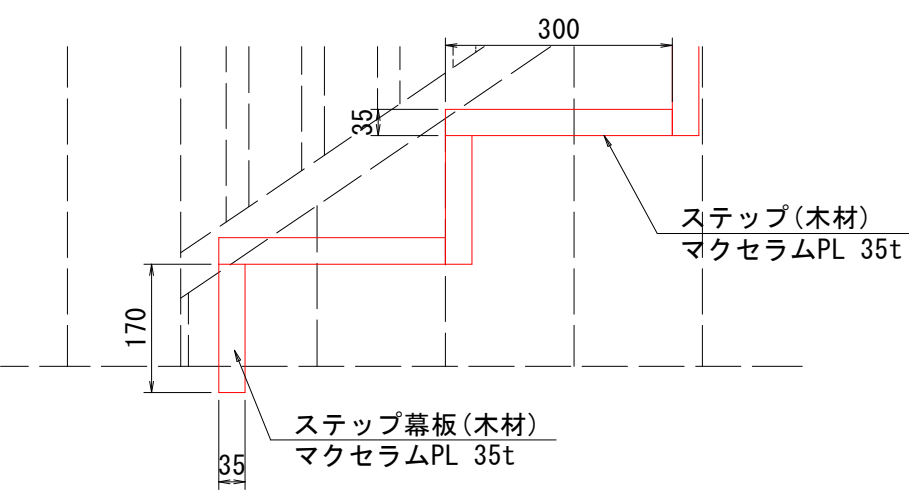

斜路部配置図 S=1:150

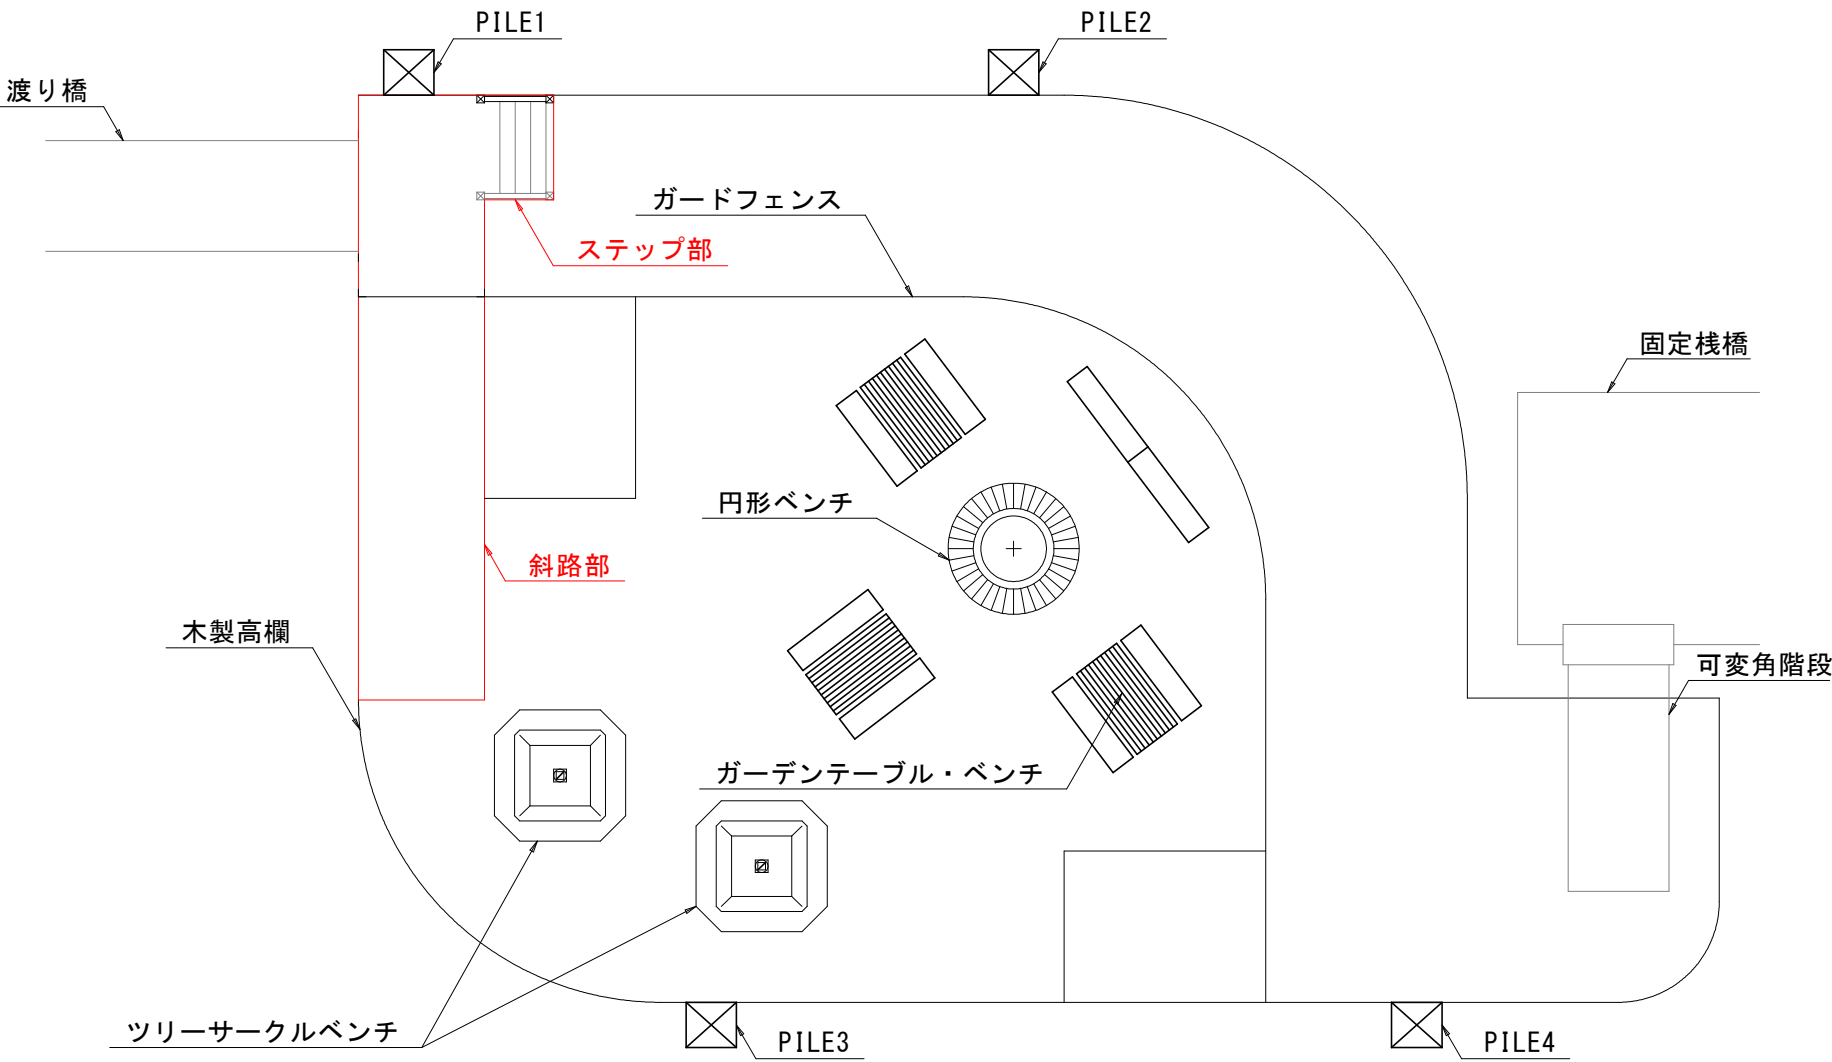

※斜路部はクレーンにより一括撤去し、陸上搬出後に解体・分解を行う。  
※斜路部は浮体構造物であるため、水位変動に応じて昇降する。

【(浮棧橋・遊歩道棧橋)二期施工図面】


|      |                             |      |        |
|------|-----------------------------|------|--------|
| 工事名  | R 8 鳴土 撫養川<br>鳴・撫養南浜 付帯施設工事 |      |        |
| 路線名等 | 撫養川                         |      |        |
| 工事箇所 | 鳴門市撫養町南浜                    |      |        |
| 図面名  | 浮棧橋撤去詳細図(その6)               |      |        |
| 縮尺   | 1:30                        | 図面番号 | 8 / 20 |
| 会社名  |                             |      |        |
| 事業者名 | 徳島県土整備事務所 鳴門支所              |      |        |

浮棧橋撤去詳細図(その7) S=1:30


斜路部撤去 鋼材

二次切断(陸上切断)


側面図

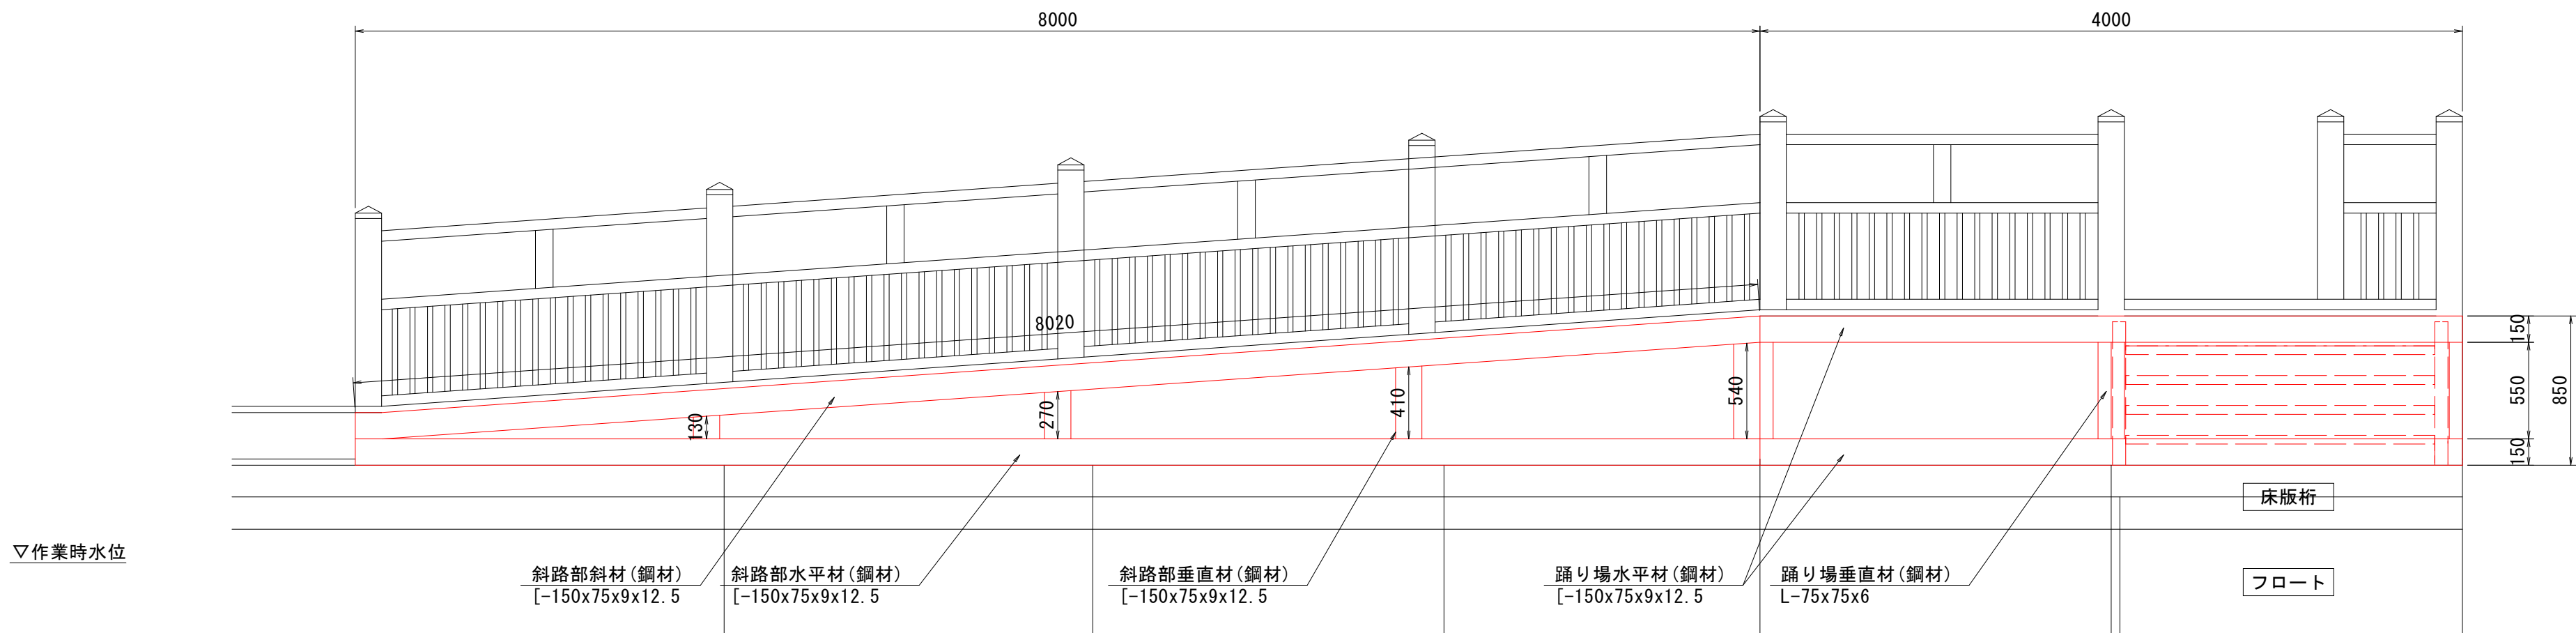


正面図

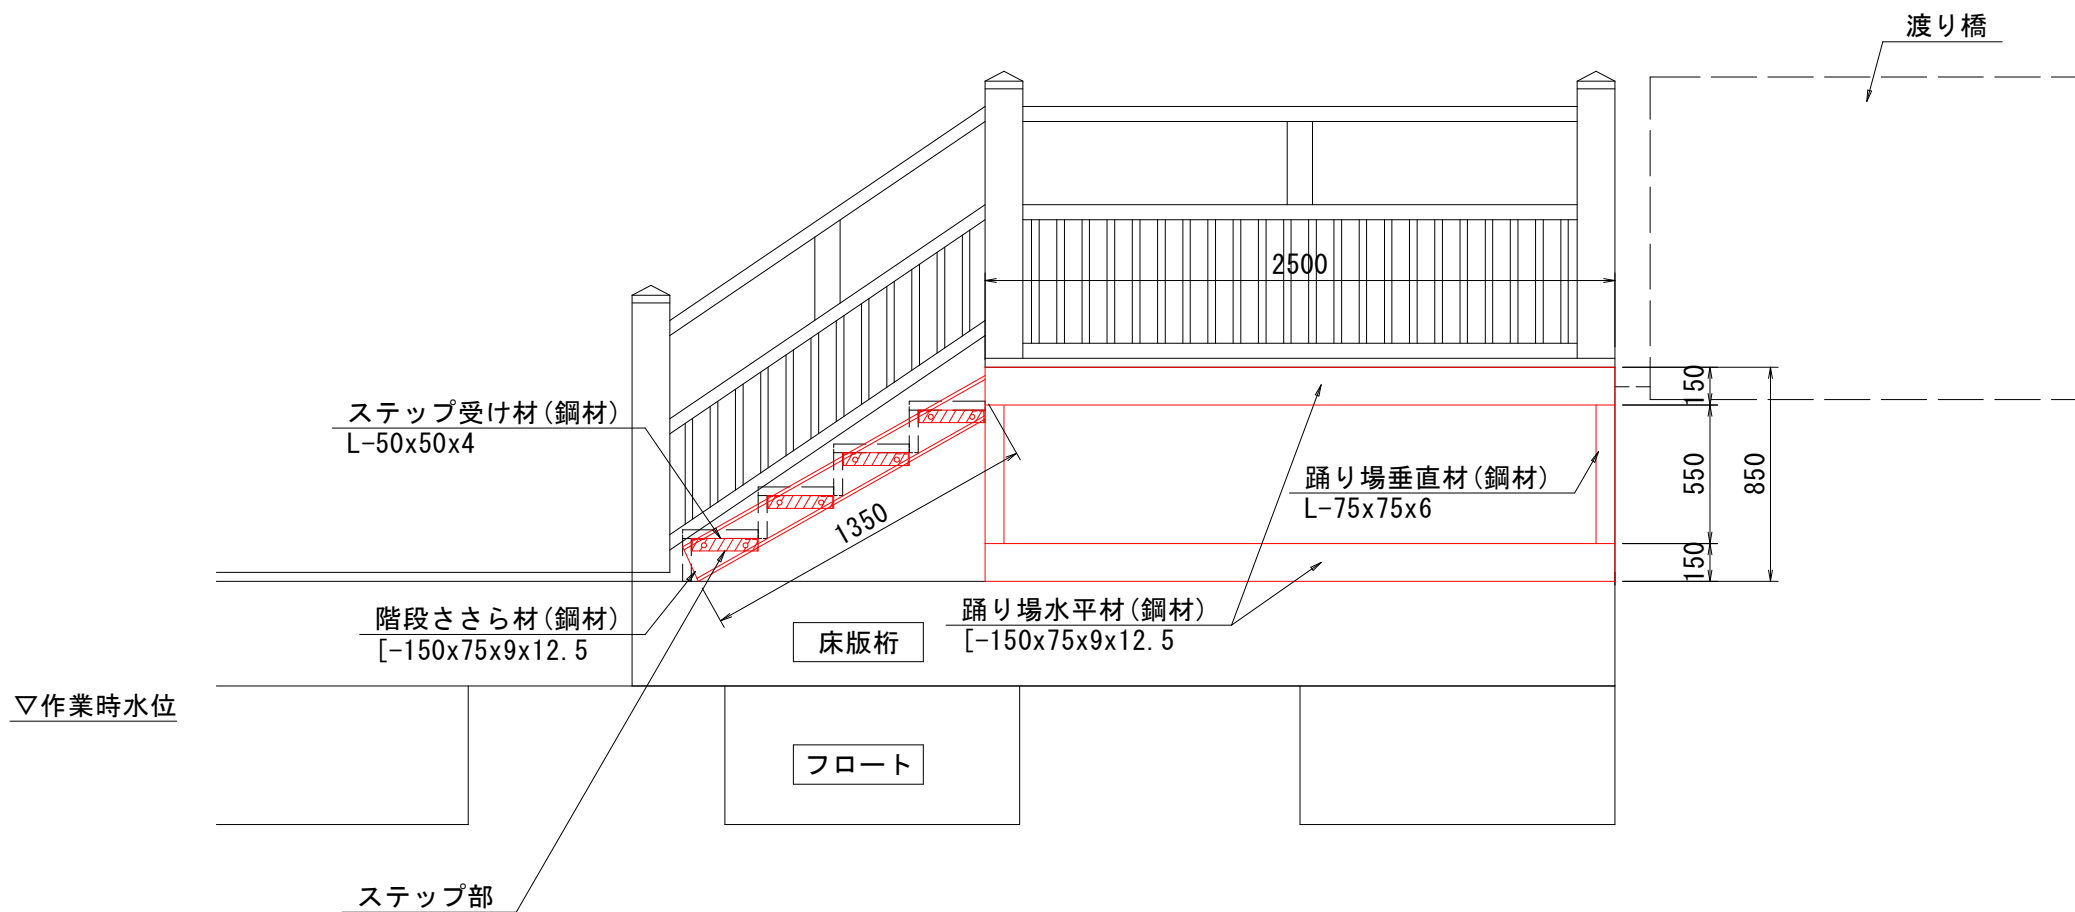

平面図

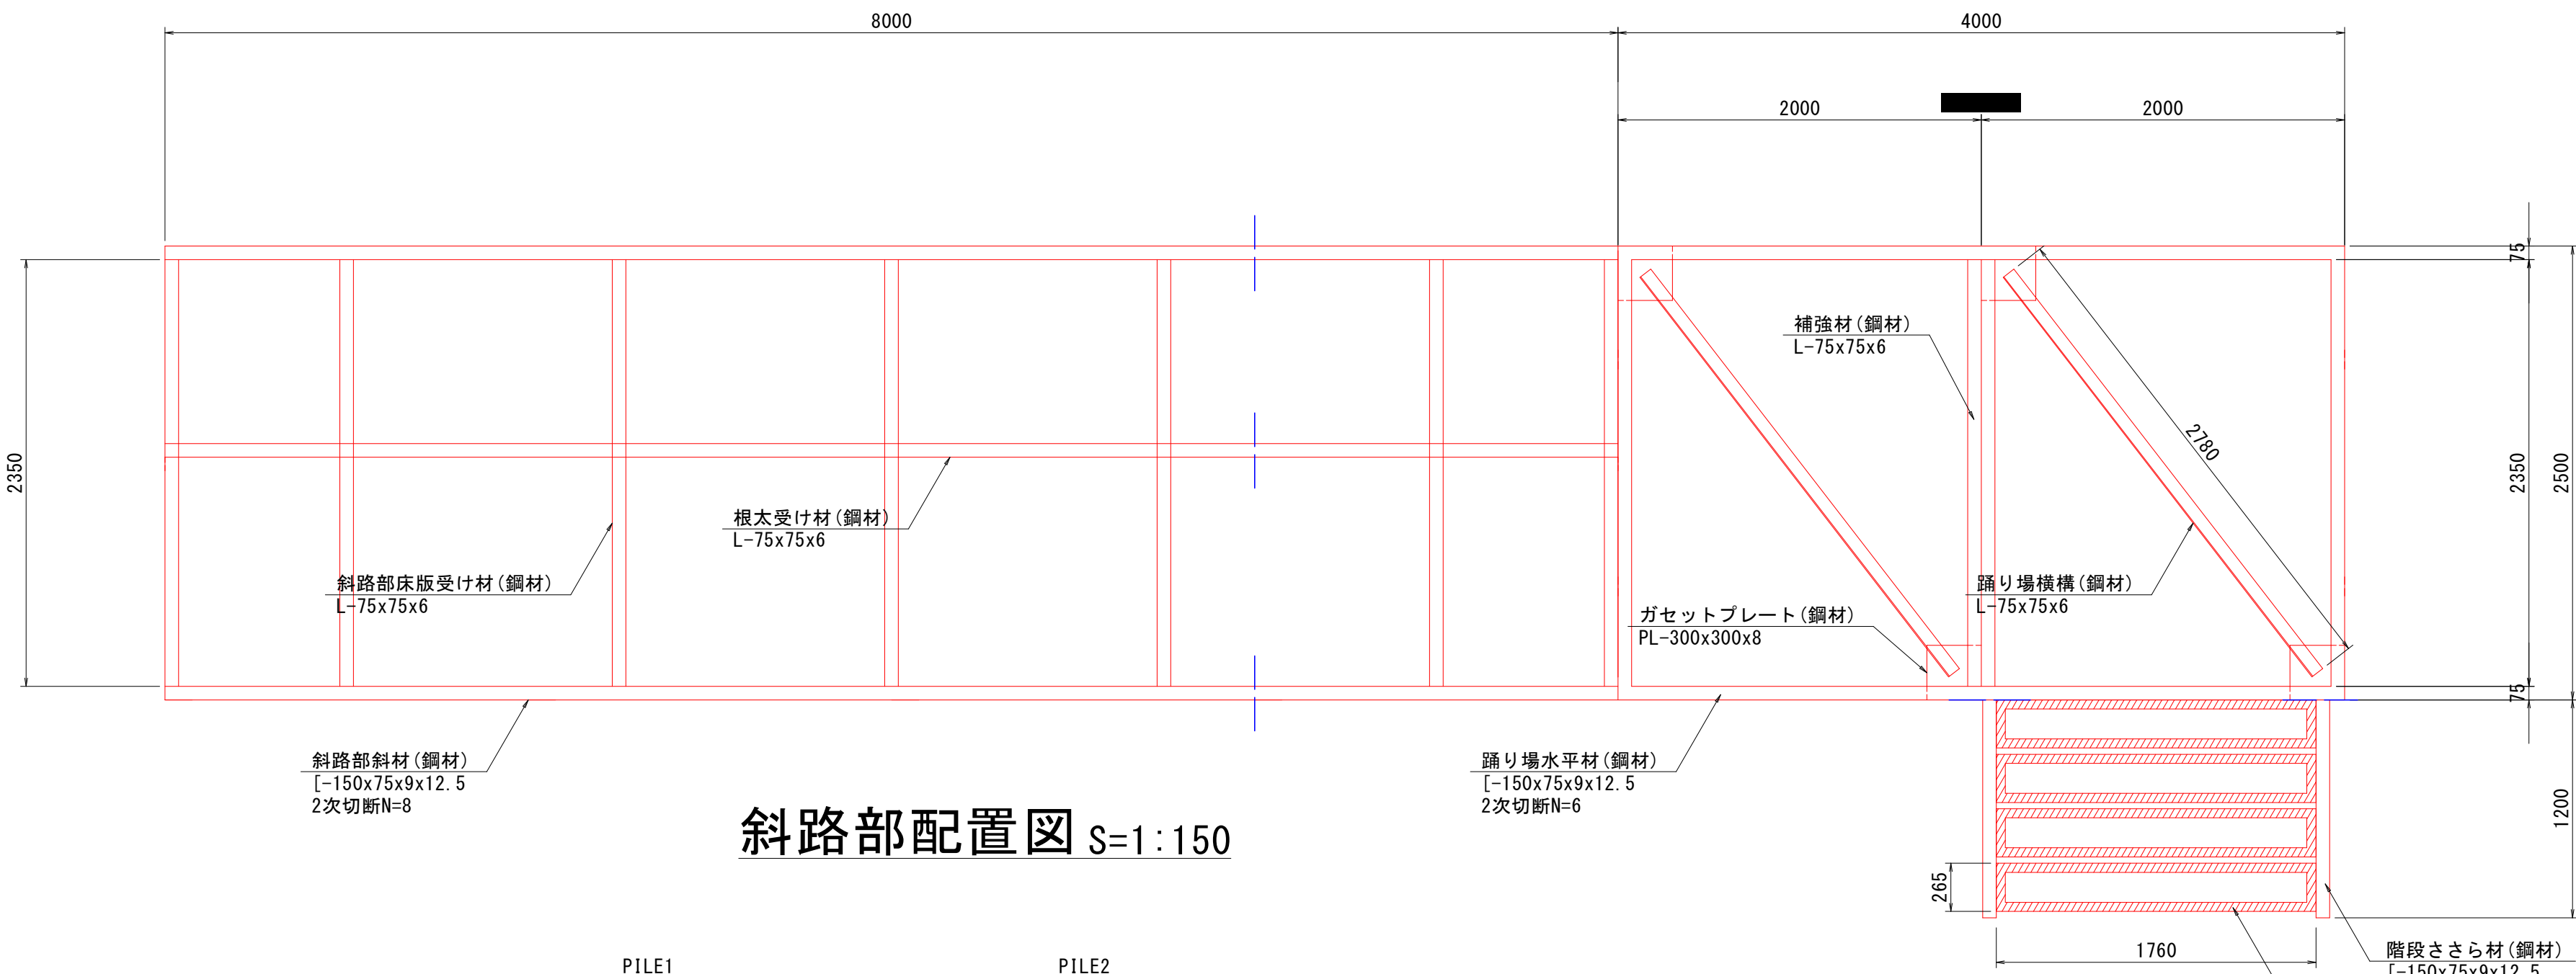


斜路部配置図 S=1:150

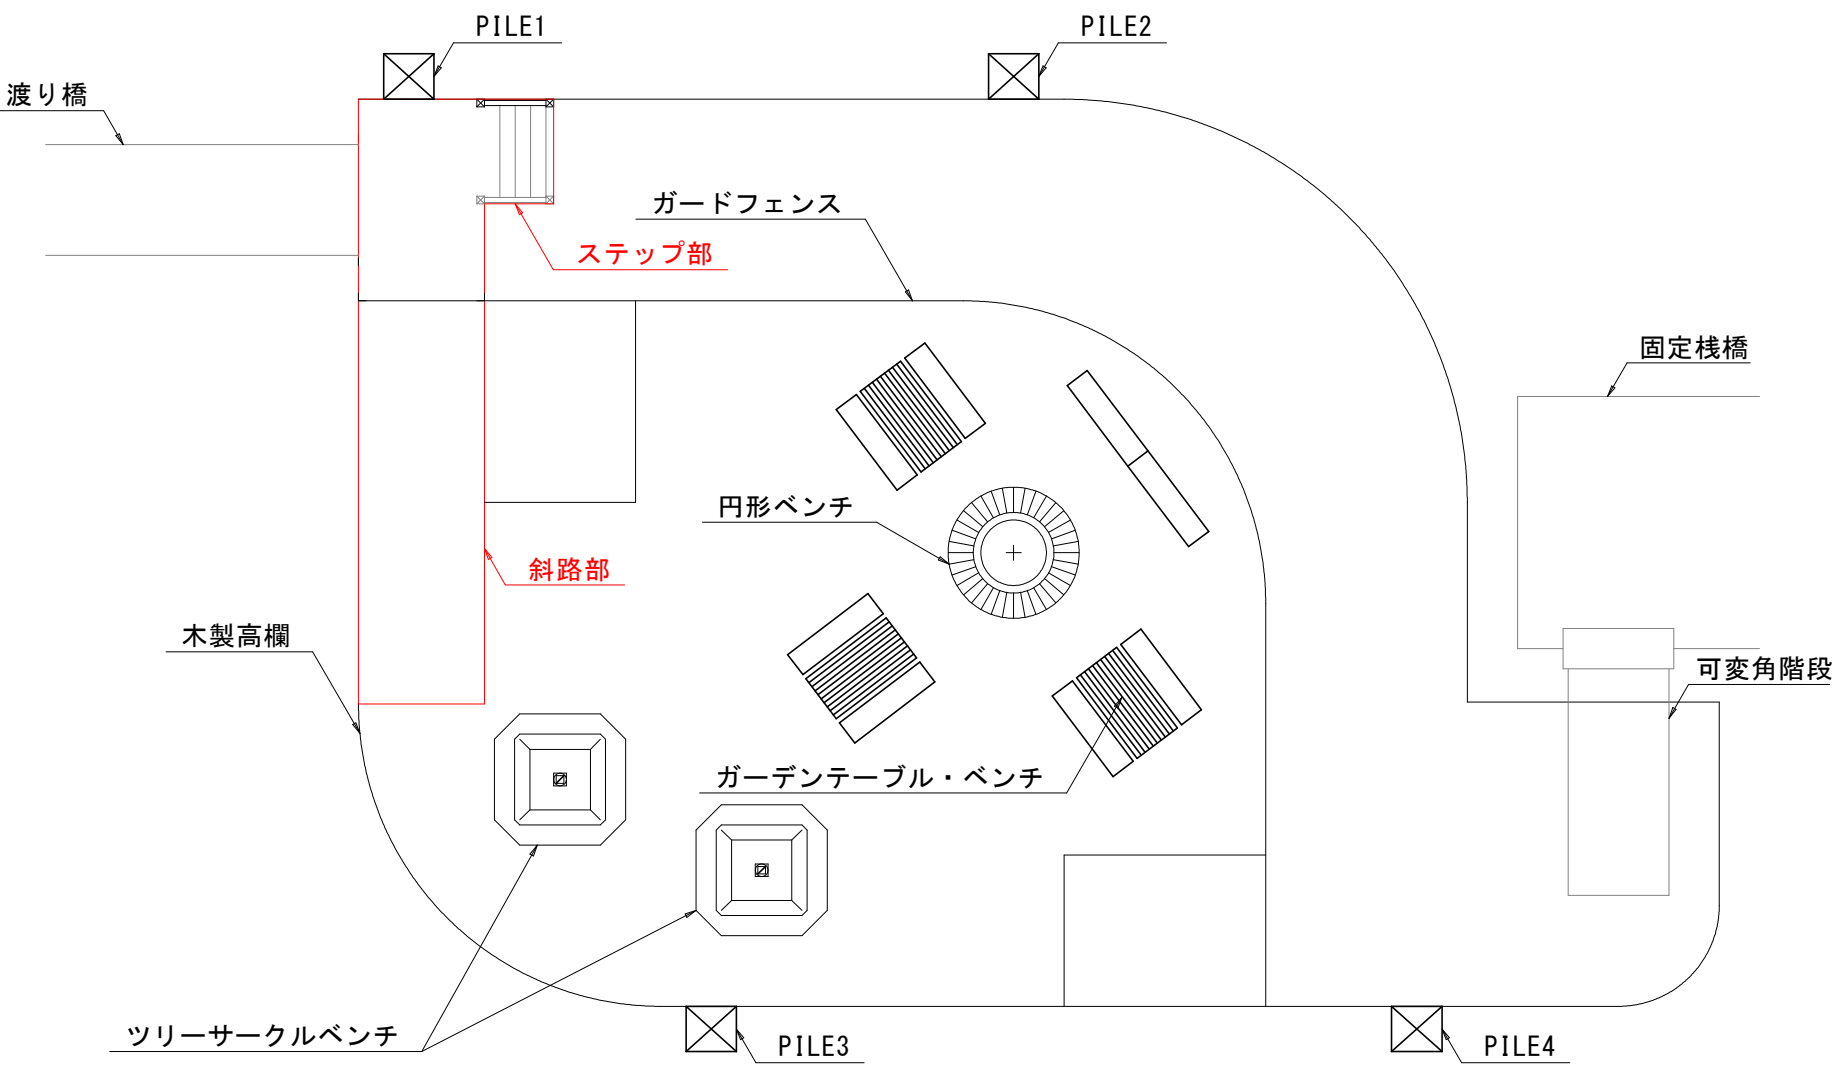


ステップ部詳細図 S=1:10

平面図

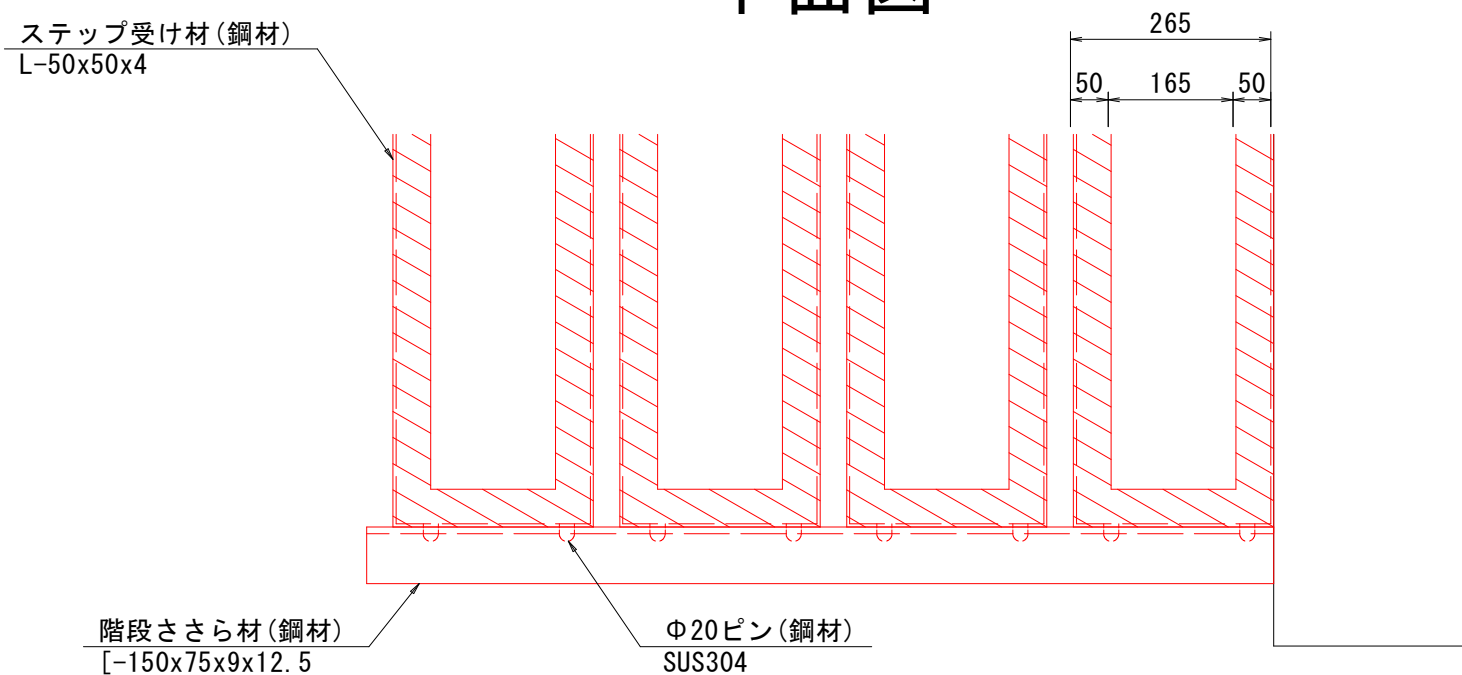

側面図

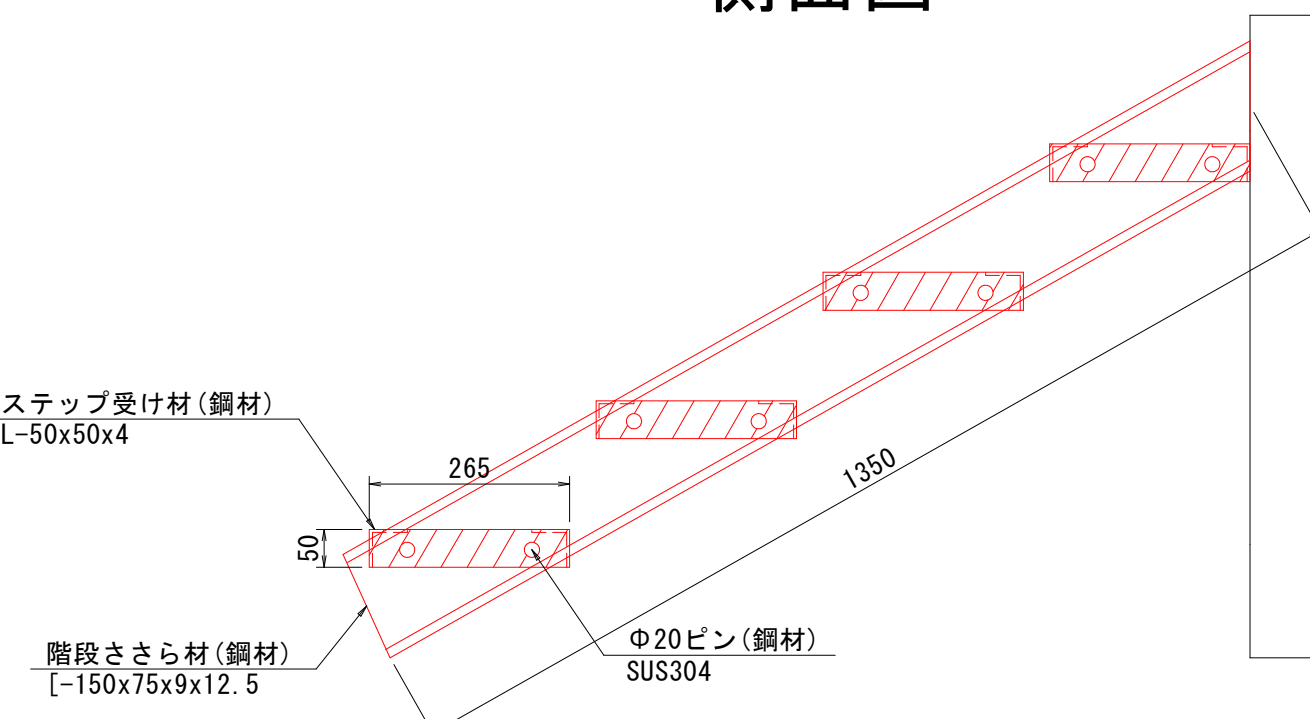


※運搬および受け入れのために、鋼材の二次切断を行うこと。  
※二次切断後の部材長は6m以下とすること。  
※斜路部は浮体構造物であるため、水位変動に応じて昇降する。  
※切断位置は参考である。

【(浮棧橋・遊歩道棧橋)二期施工図面】

|      |                             |      |        |
|------|-----------------------------|------|--------|
| 工事名  | R 8 鳴土 撫養川<br>鳴・撫養南浜 付帯施設工事 |      |        |
| 路線名等 | 撫養川                         |      |        |
| 工事箇所 | 鳴門市撫養町南浜                    |      |        |
| 図面名  | 浮棧橋撤去詳細図(その7)               |      |        |
| 縮尺   | 1:30                        | 図面番号 | 9 / 20 |
| 会社名  |                             |      |        |
| 事業者名 | 徳島県土整備事務所 鳴門支所              |      |        |


係留杭撤去 木材・鋼材

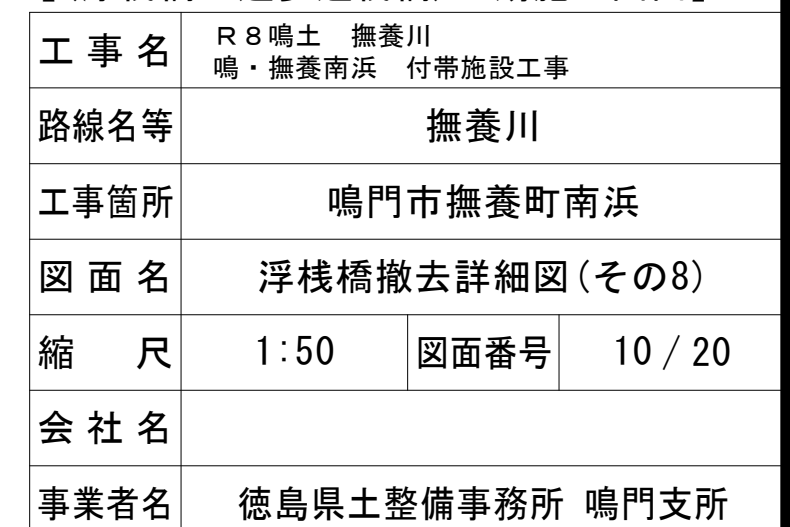


浮棧橋撤去詳細図（その9） S=1:50

パーゴラ部撤去 木材

平面図

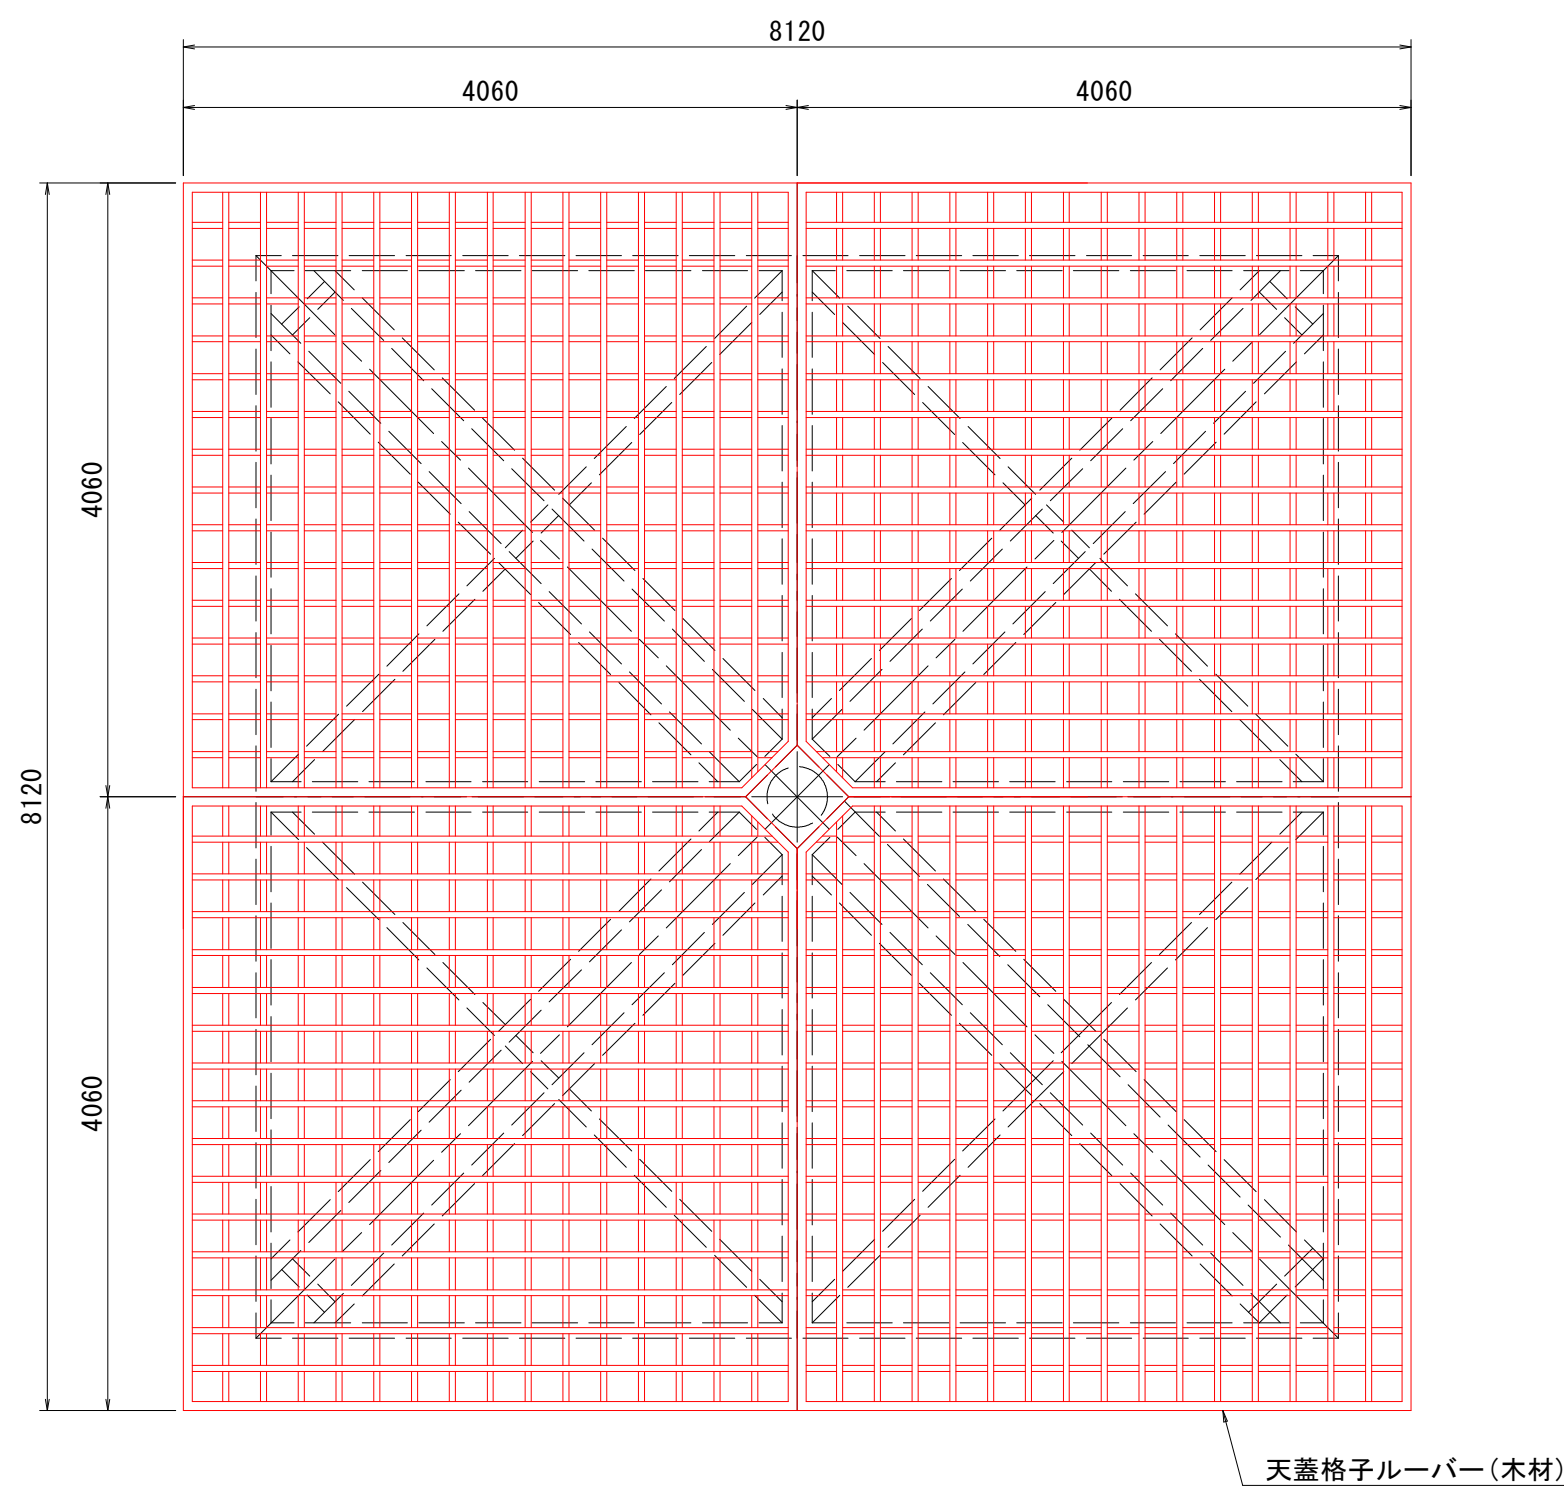

立面図

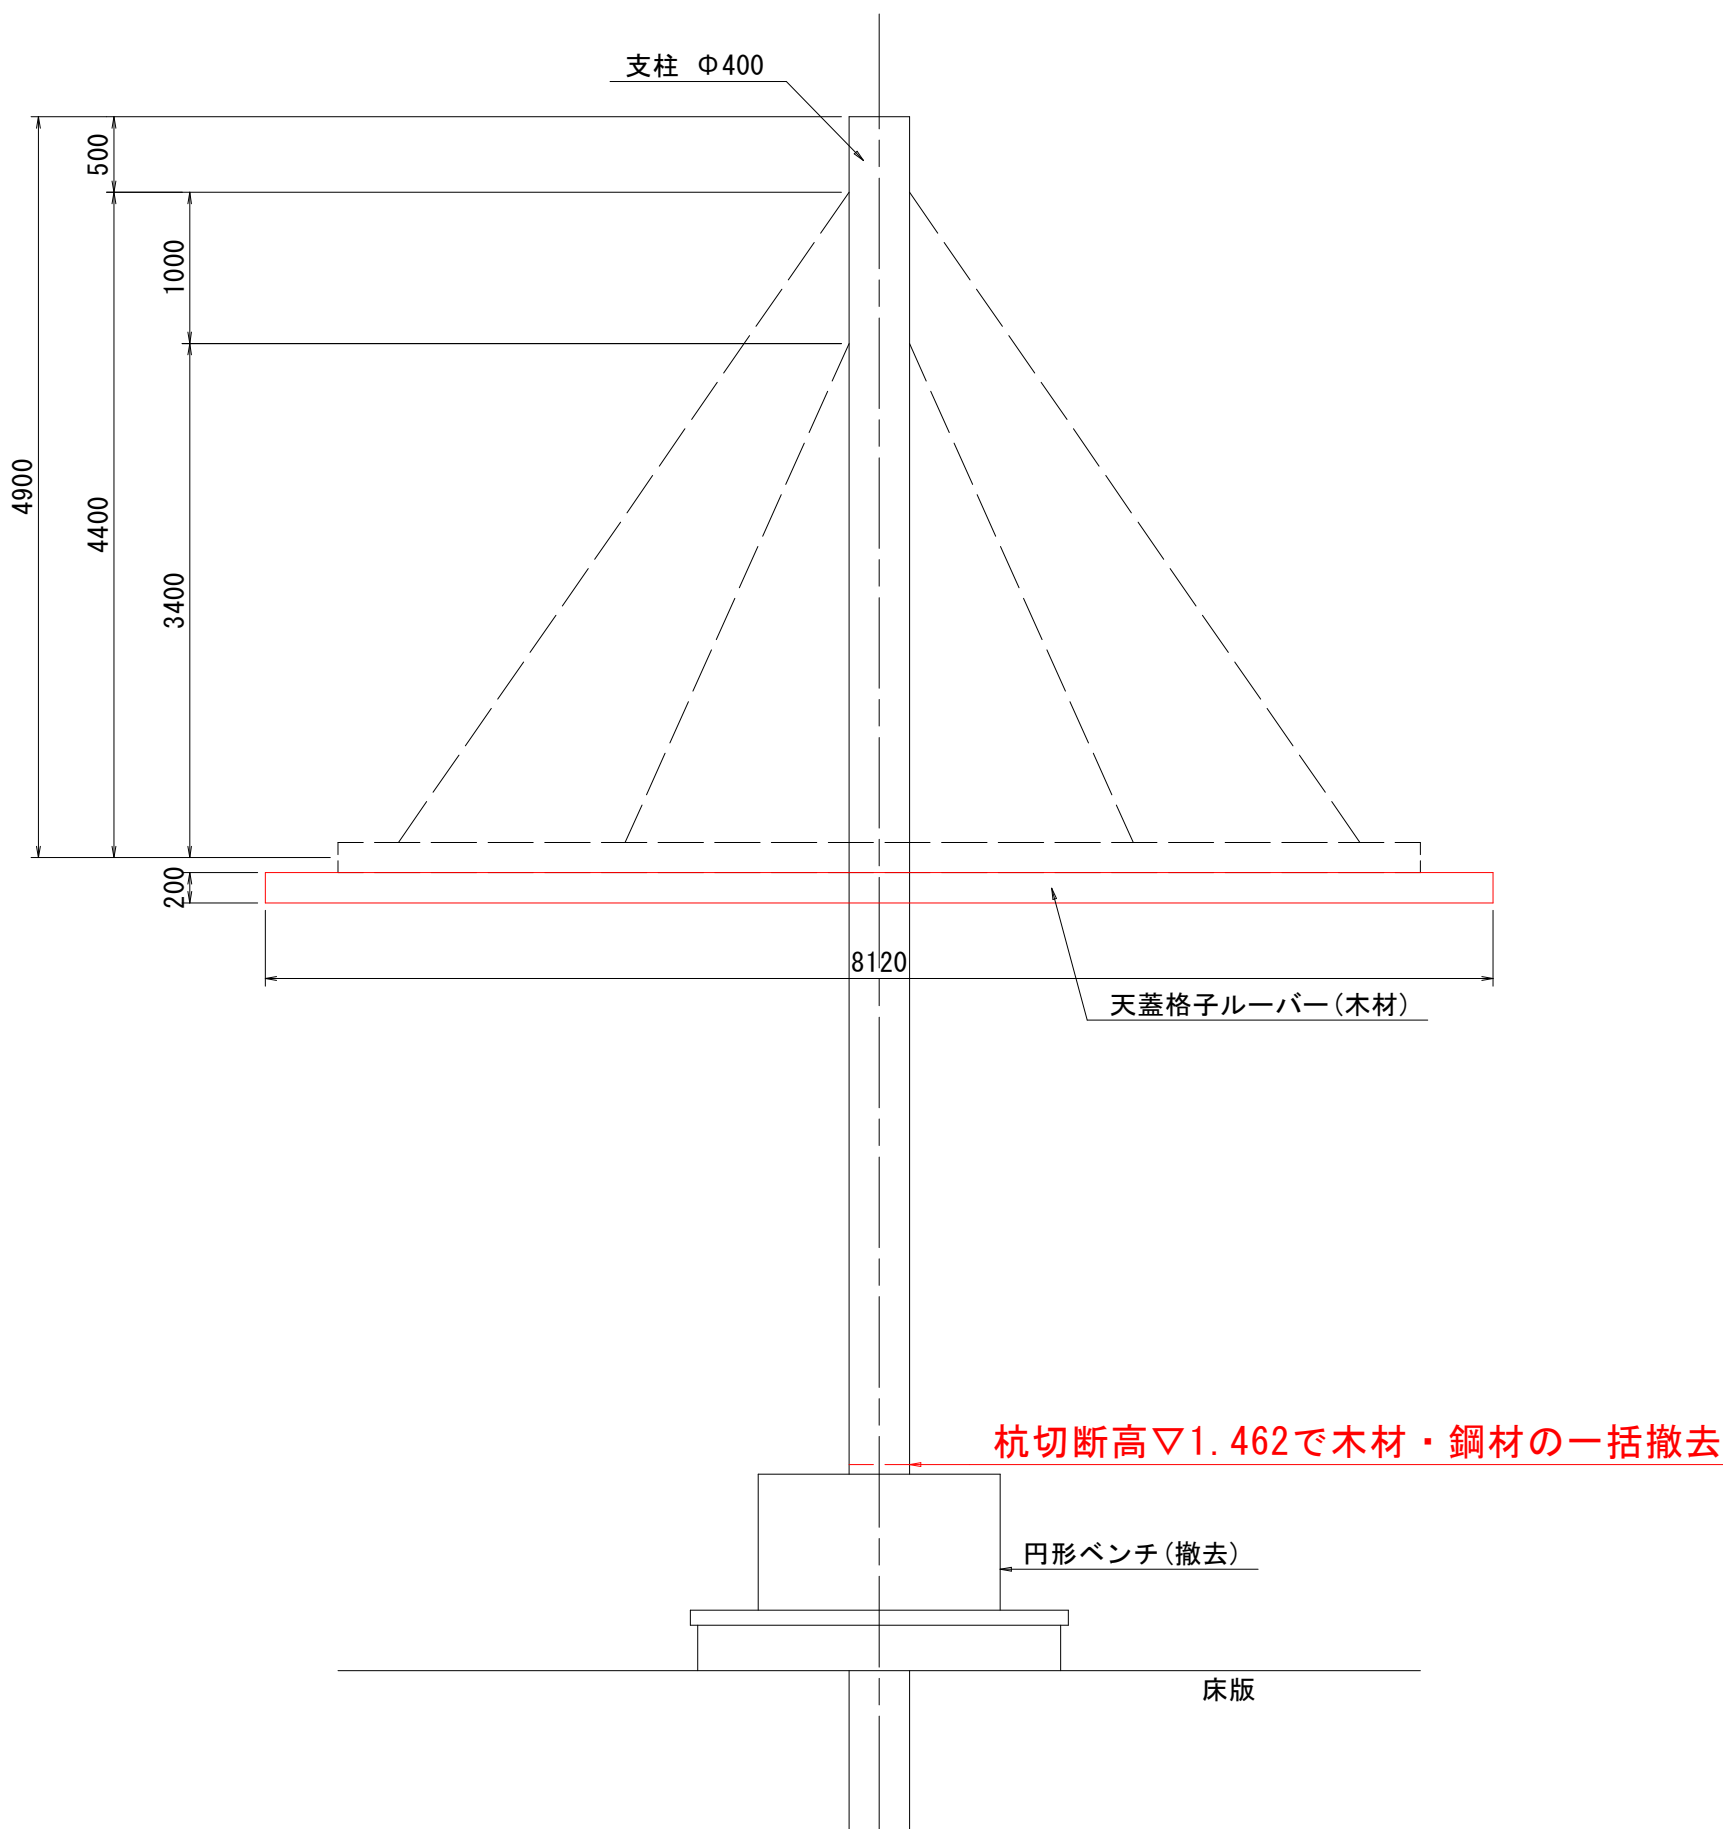


▽期望平均満潮位 +0.822


▽0.000

▽L.W.L -0.978

天蓋格子ルーバー詳細図 S=1:20

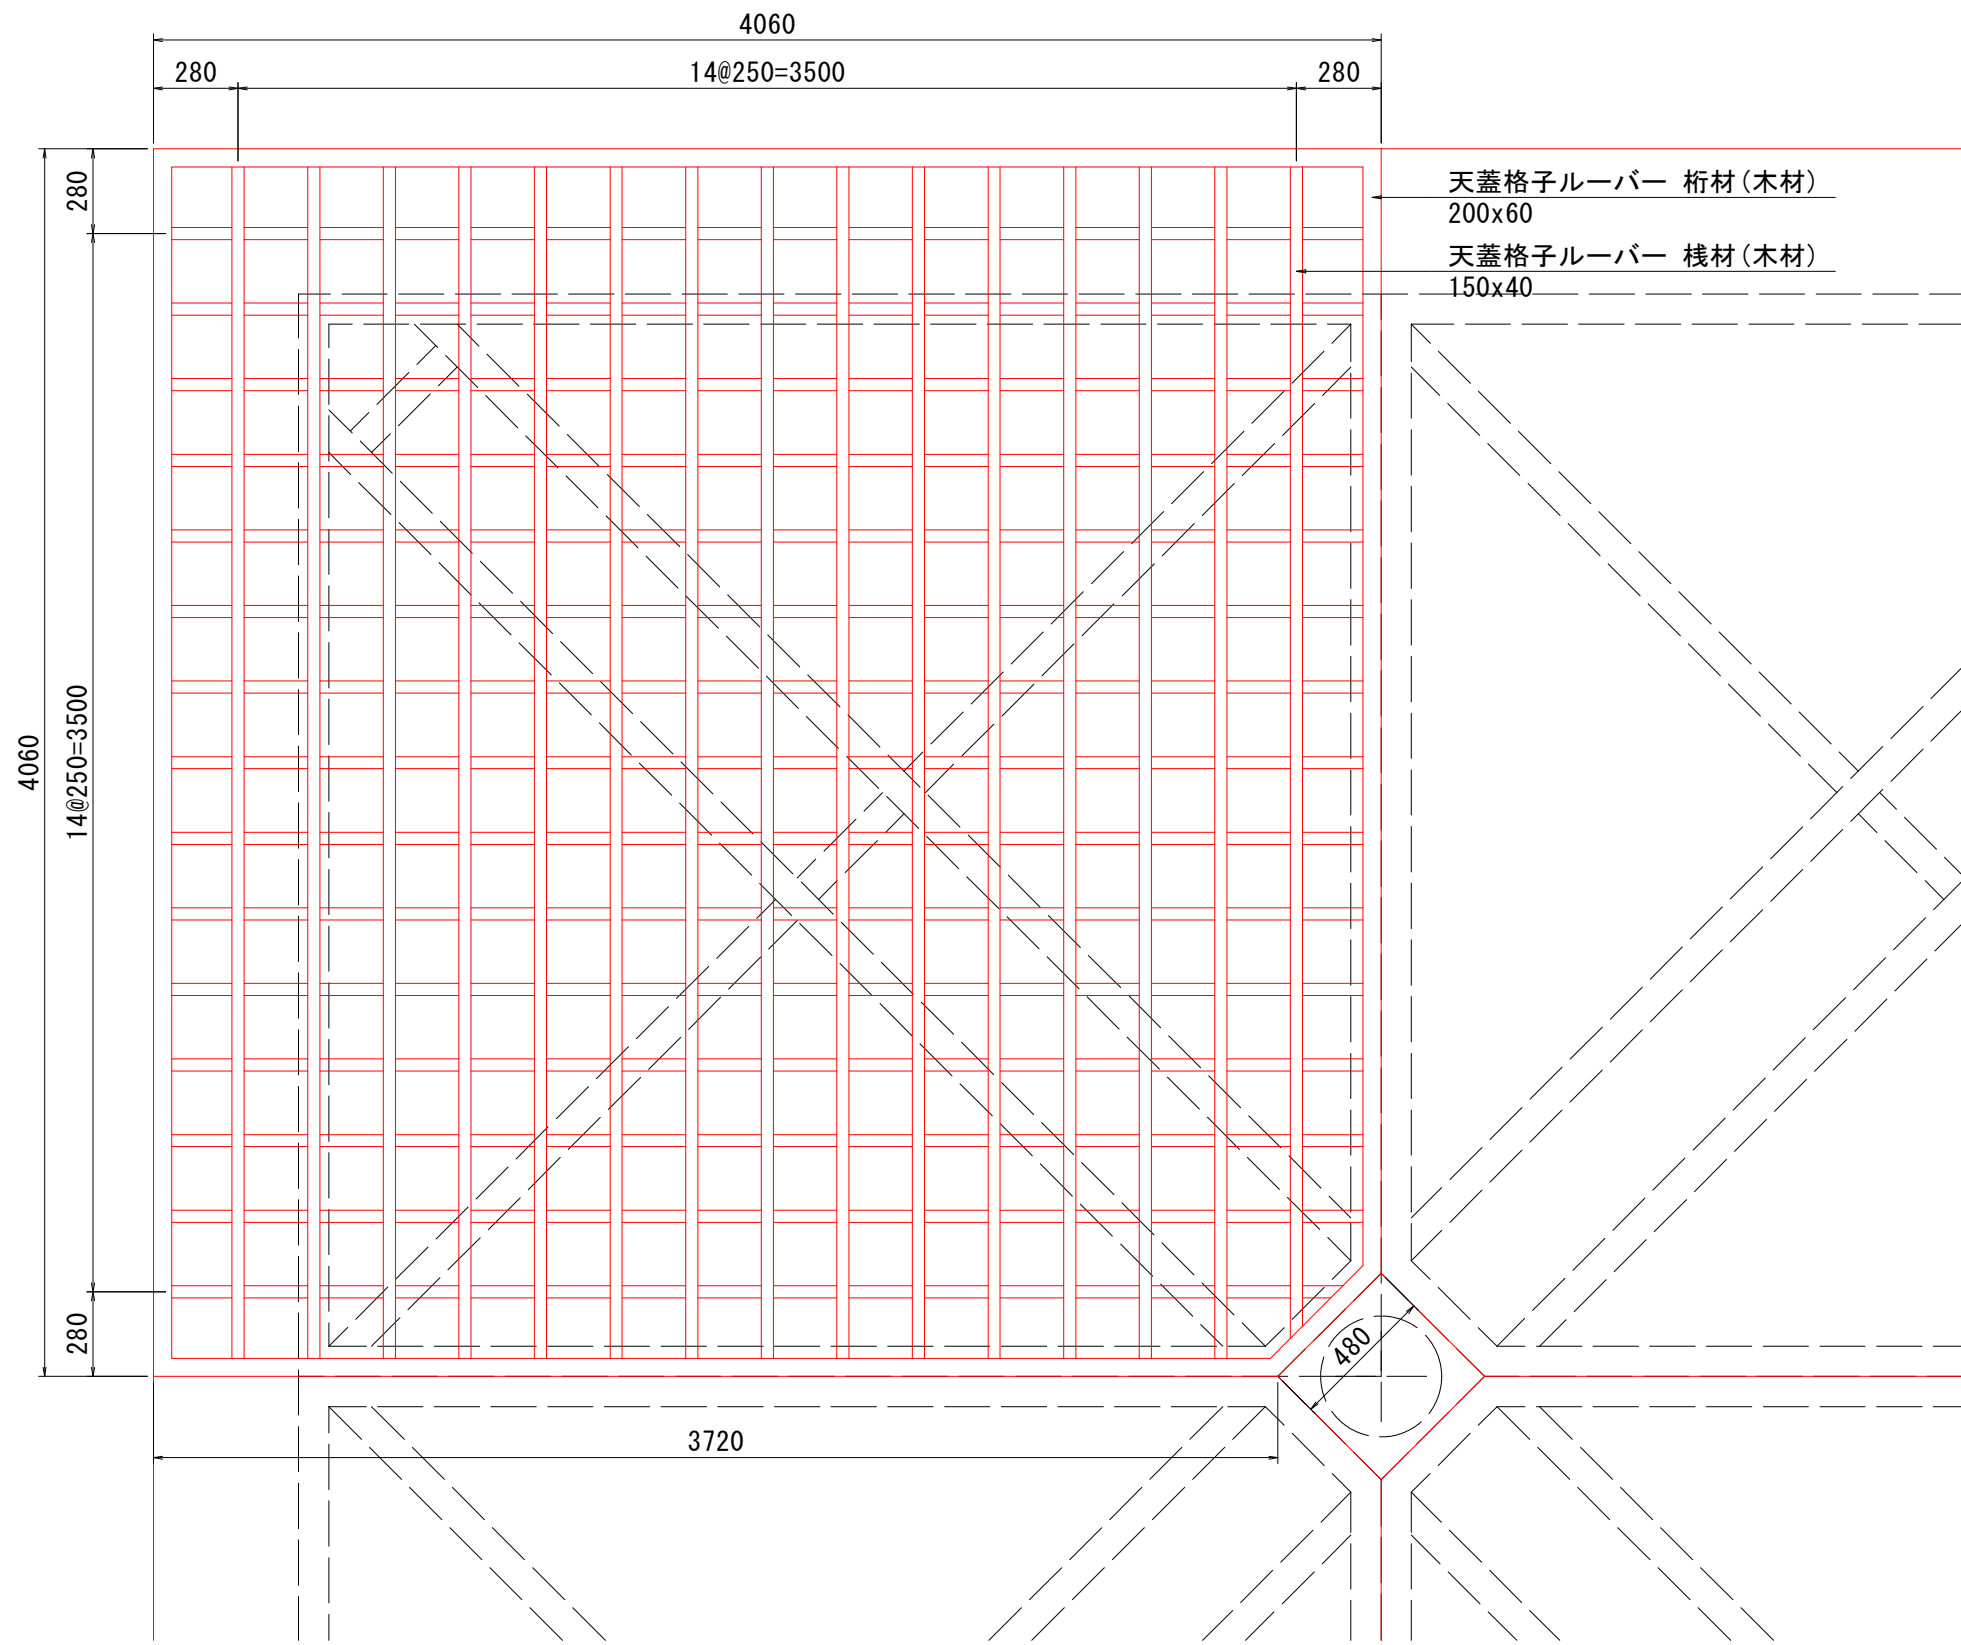

パーゴラ部配置図 S=1:150

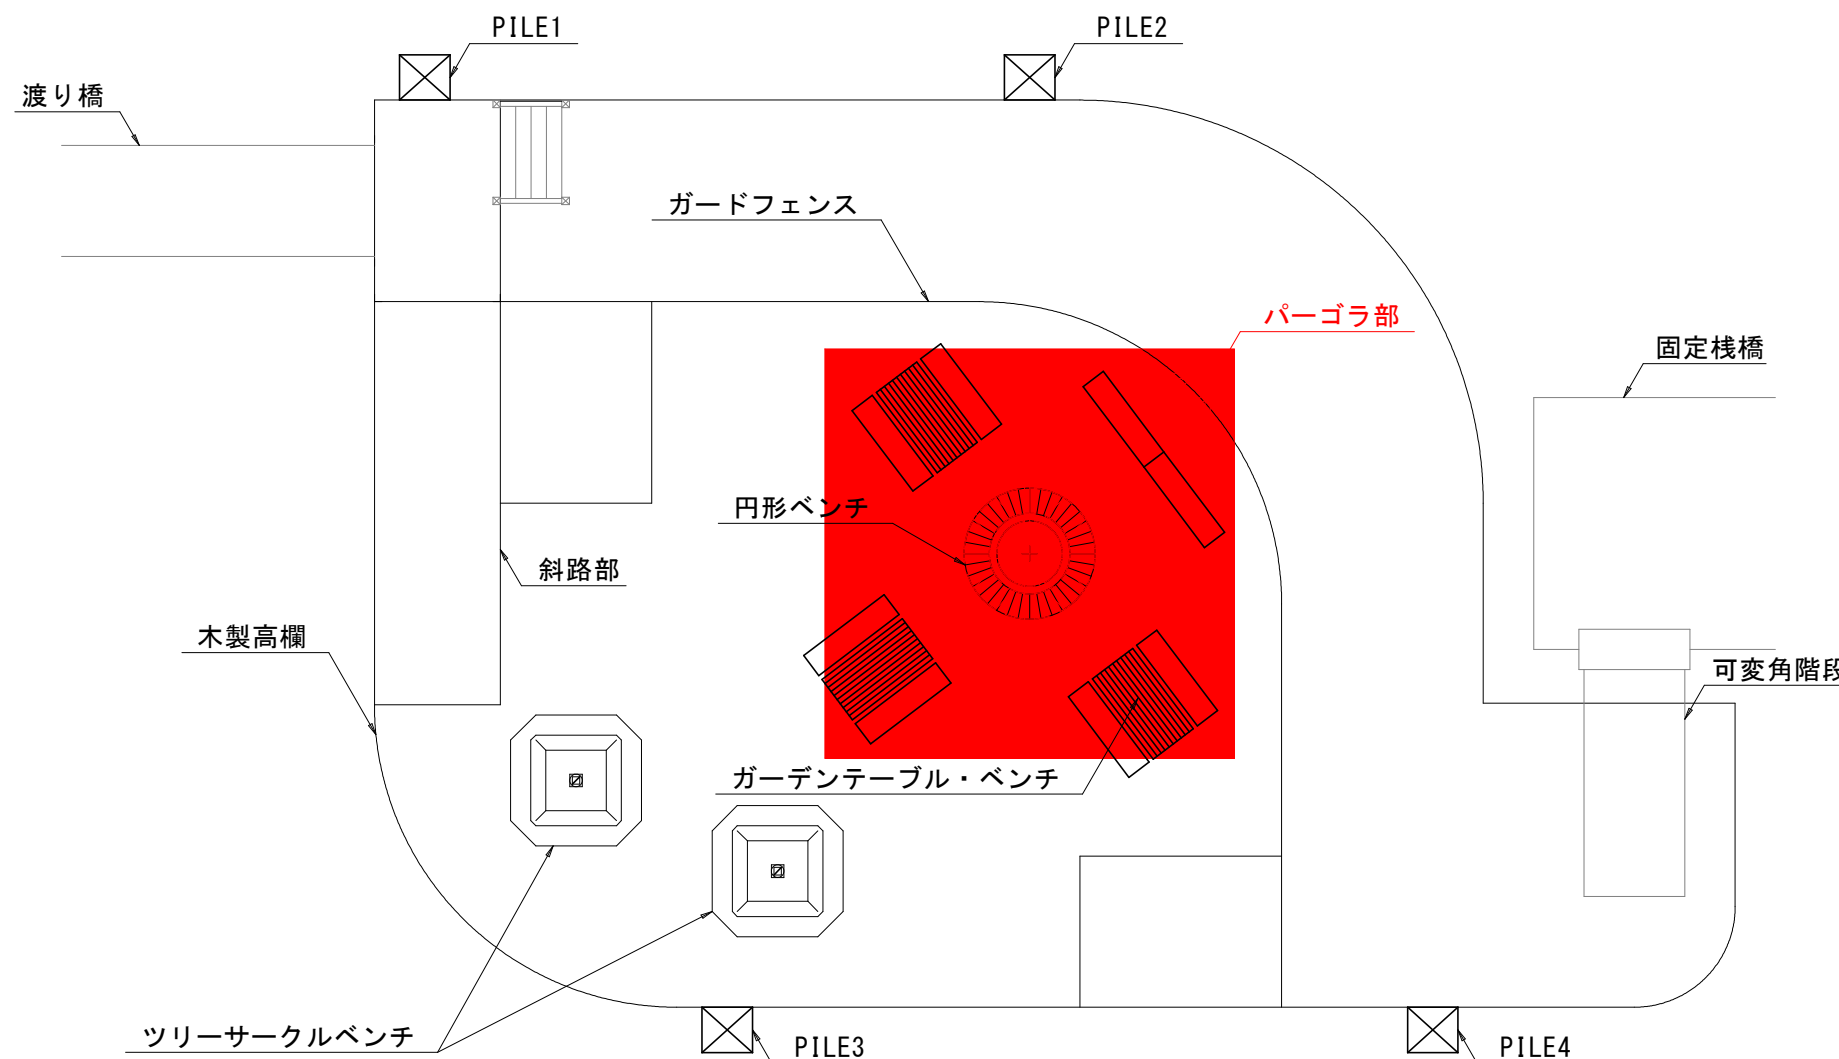


※杭切断高（+1.462m）以上のパーゴラ部はクレーンにより一括撤去し、陸上搬出後に解体・分解を行う。  
※浮棧橋床版および円形ベンチは浮体構造物であるため、水位変動に応じて昇降する。

【（浮棧橋・遊歩道棧橋）二期施工図面】

|      |                             |      |         |
|------|-----------------------------|------|---------|
| 工事名  | R 8 鳴土 撫養川<br>鳴・撫養南浜 付帯施設工事 |      |         |
| 路線名等 | 撫養川                         |      |         |
| 工事箇所 | 鳴門市撫養町南浜                    |      |         |
| 図面名  | 浮棧橋撤去詳細図（その9）               |      |         |
| 縮尺   | 1:50                        | 図面番号 | 11 / 20 |
| 会社名  |                             |      |         |
| 事業者名 | 徳島県土整備事務所 鳴門支所              |      |         |

パーゴラ撤去 鋼材

## 平面图

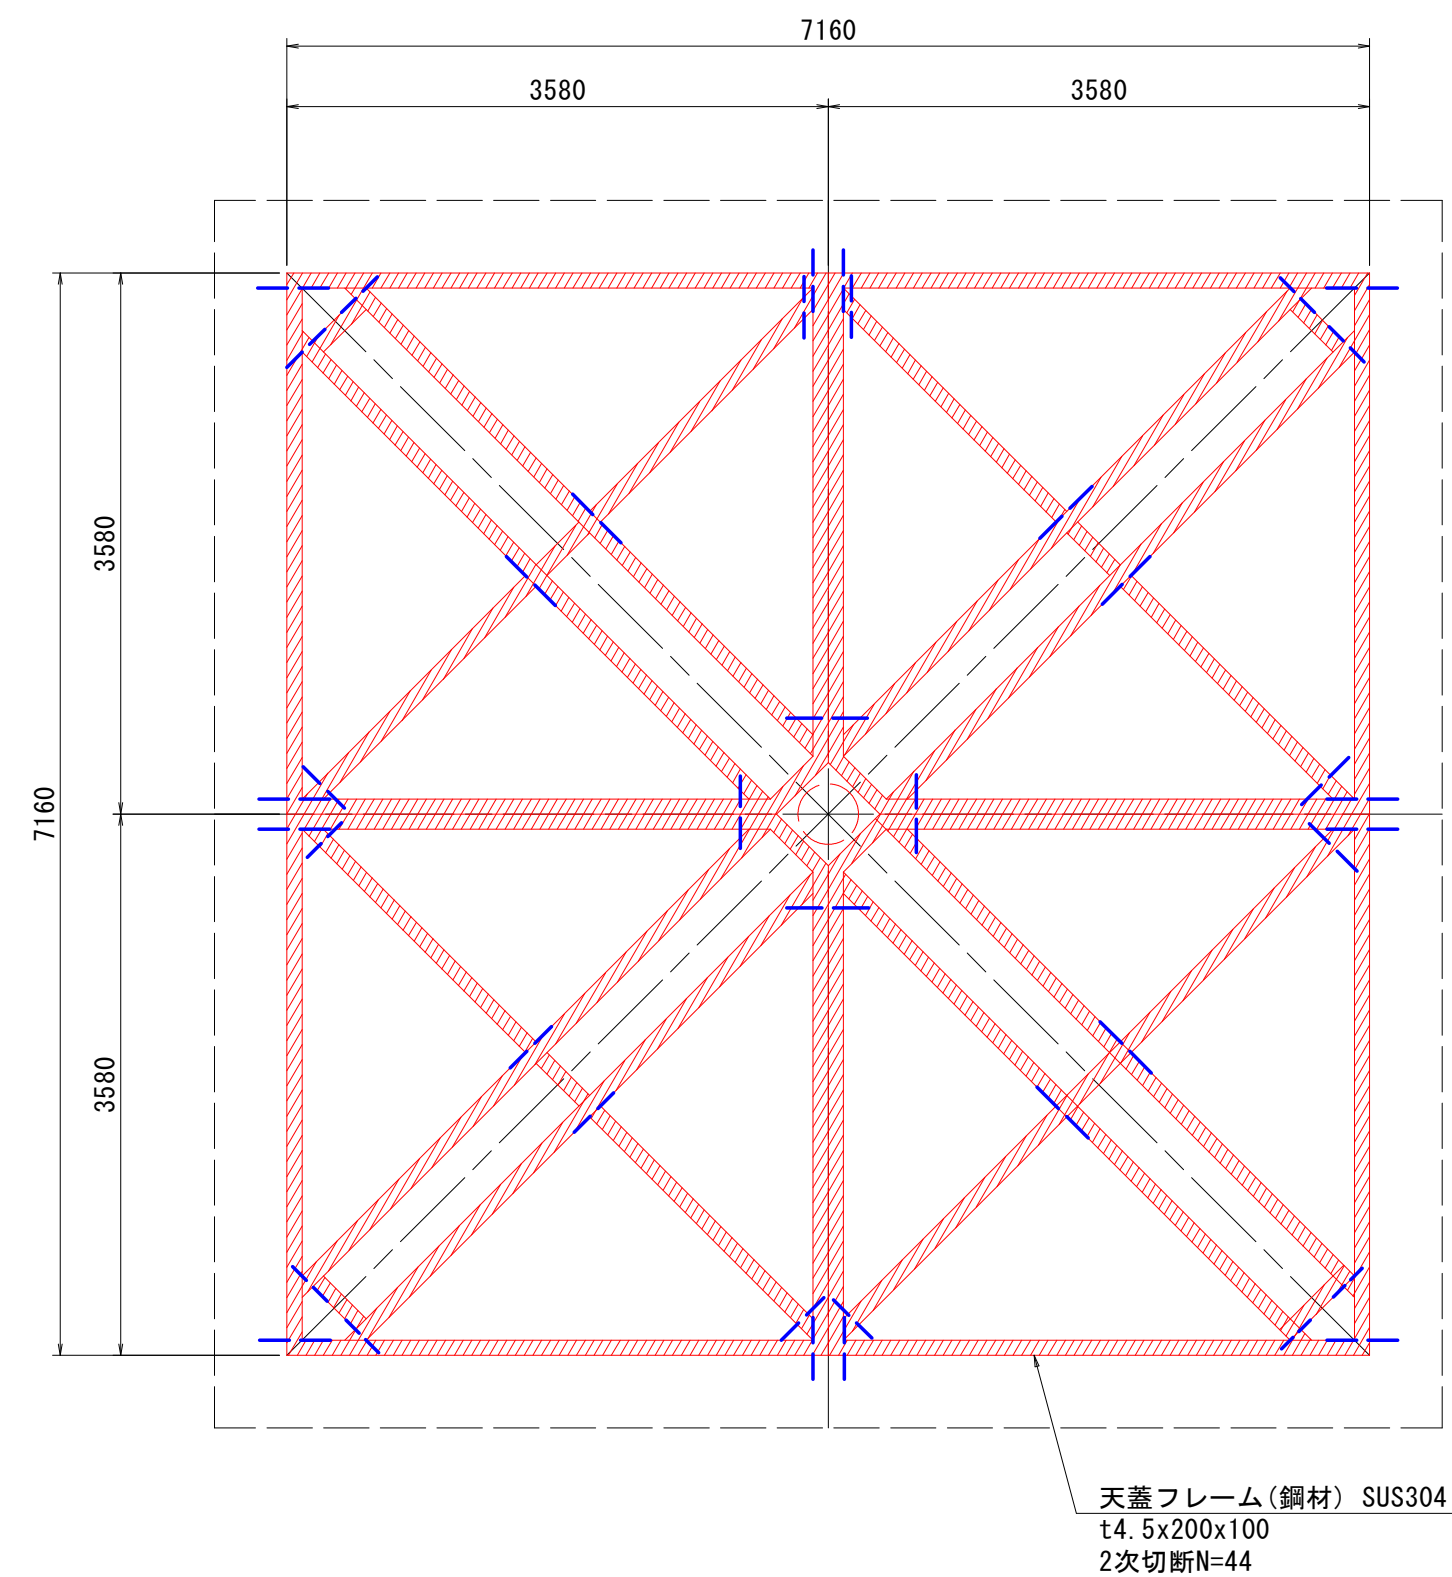

Technical drawing of a bridge structure, showing a cross-section of a pier and its foundation. The drawing includes dimensions, material specifications, and elevation markers.

**Dimensions:**

- Overall height: 4900
- Height from base to top of pier: 4400
- Height from base to top of pier (excluding top section): 3400
- Height of top section: 500
- Height of pier section: 1000
- Height of pier section (excluding top section): 8916
- Height of pier section (excluding top section): 6000
- Height of pier section (excluding top section): 3210

**Materials and Components:**

- バーゴラ支柱 (鋼材)  $\phi 400$
- 二次切断N=1 (杭切断を含む)
- 天蓋フレーム (鋼材) SUS304 t4. 5x200x100
- 吊り金具 (タイロッド) (鋼材)
- バーゴラ支柱 (鋼材) 一般構造用炭素鋼鋼管 (STK400)  $\phi 406.4$ , L=11.878m
- 円形ベンチ (撤去)
- 床版
- 根巻きコンクリート  $\sigma_{ck}=16\text{N/mm}^2$
- フーチング
- バーゴラ支柱基礎 PHC杭  $\phi 450$ , B種, L=6.0m

**Elevation Markers:**

- $\nabla$  期望平均満潮位 +0.822
- $\nabla 0.000$
- $\nabla \text{L.W.L.} -0.978$
- 支柱基部  $\nabla -1.500$
- 底版下面  $\nabla -2.700$
- 杭先端  $\nabla -8.600$

**Notes:**

- 杭切断高  $\nabla 1.462$  で木材・鋼材の一括撤去

**Gas Cut Quantity Table:**

| Gas Cut Quantity Table |
|------------------------|
|                        |

天蓋フレーム (鋼材) SUS304  
t4. 5x200x100

吊り金具 (タイロッド) (鋼材)

3580

3580

3240

3240

4000

400

400

| 規格・形状             | 単位 | 数量 | 備考     |
|-------------------|----|----|--------|
| 一般構造用炭素鋼鋼管 φ406.4 | 本  | 1  | パーゴラ支柱 |

※杭切断高(+1.462m)以上のパーゴラ部はクレーンにより一括撤去し、陸上搬出後に解体・分解を行う。  
 ※二次切断後の部材長は6m以下とすること。  
 ※浮桟橋床版および円形ベンチは浮体構造物であるため、水位変動に応じて昇降する。  
 ※切断位置は参考である。


| 【浮桟橋・遊歩道桟橋】二期施工図面 |                            |              |
|-------------------|----------------------------|--------------|
| 工事名               | R8 鳴土 撫養川<br>鳴・撫養南浜 付帯施設工事 |              |
| 路線名等              | 撫養川                        |              |
| 工事箇所              | 鳴門市撫養町南浜                   |              |
| 図面名               | 浮桟橋撤去詳細図(その10)             |              |
| 縮尺                | 1:50                       | 図面番号 12 / 20 |
| 会社名               |                            |              |
| 事業者名              | 徳島県土整備事務所 鳴門支所             |              |

浮棧橋撤去詳細図(その11) S=1:10


施設付属物撤去  
木製高欄 木材  
ガードフェンス 木材・鋼材

木製高欄

側面図

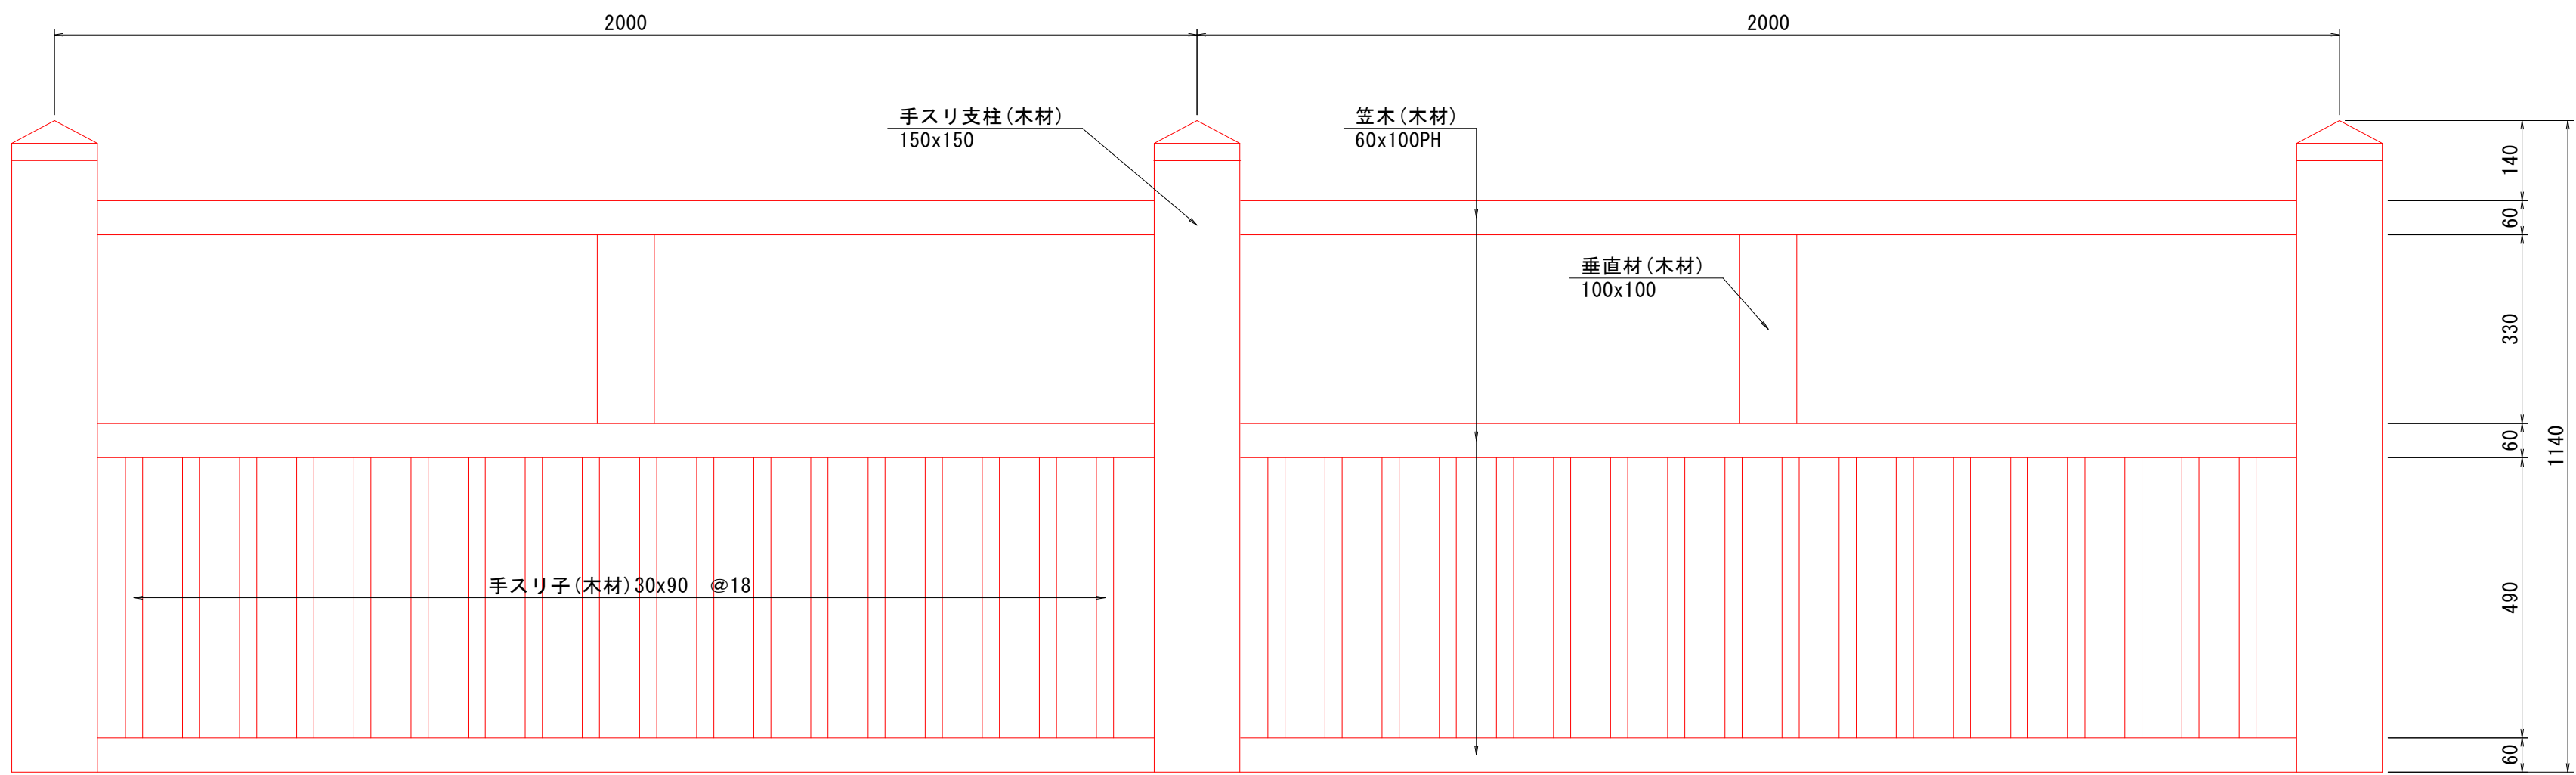


平面図

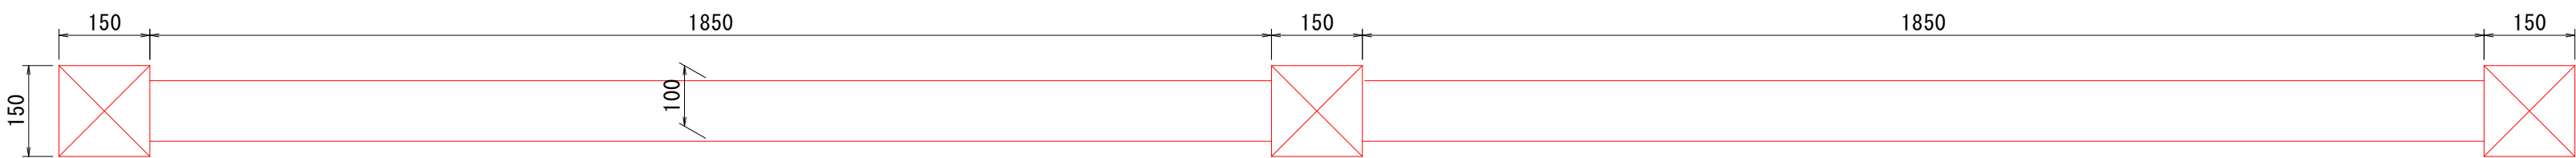


ガードフェンス

側面図

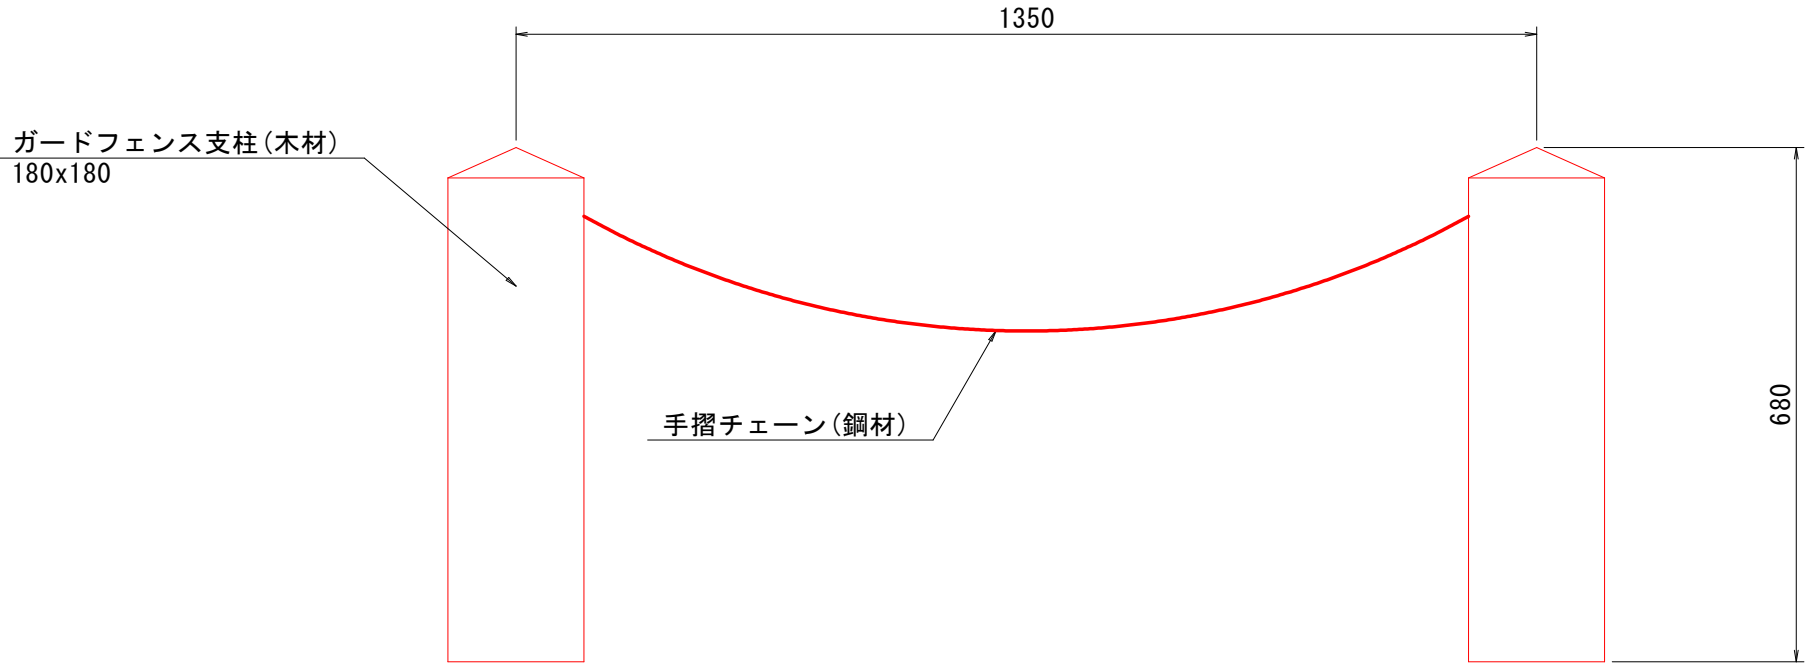

高欄配置図 S=1:150

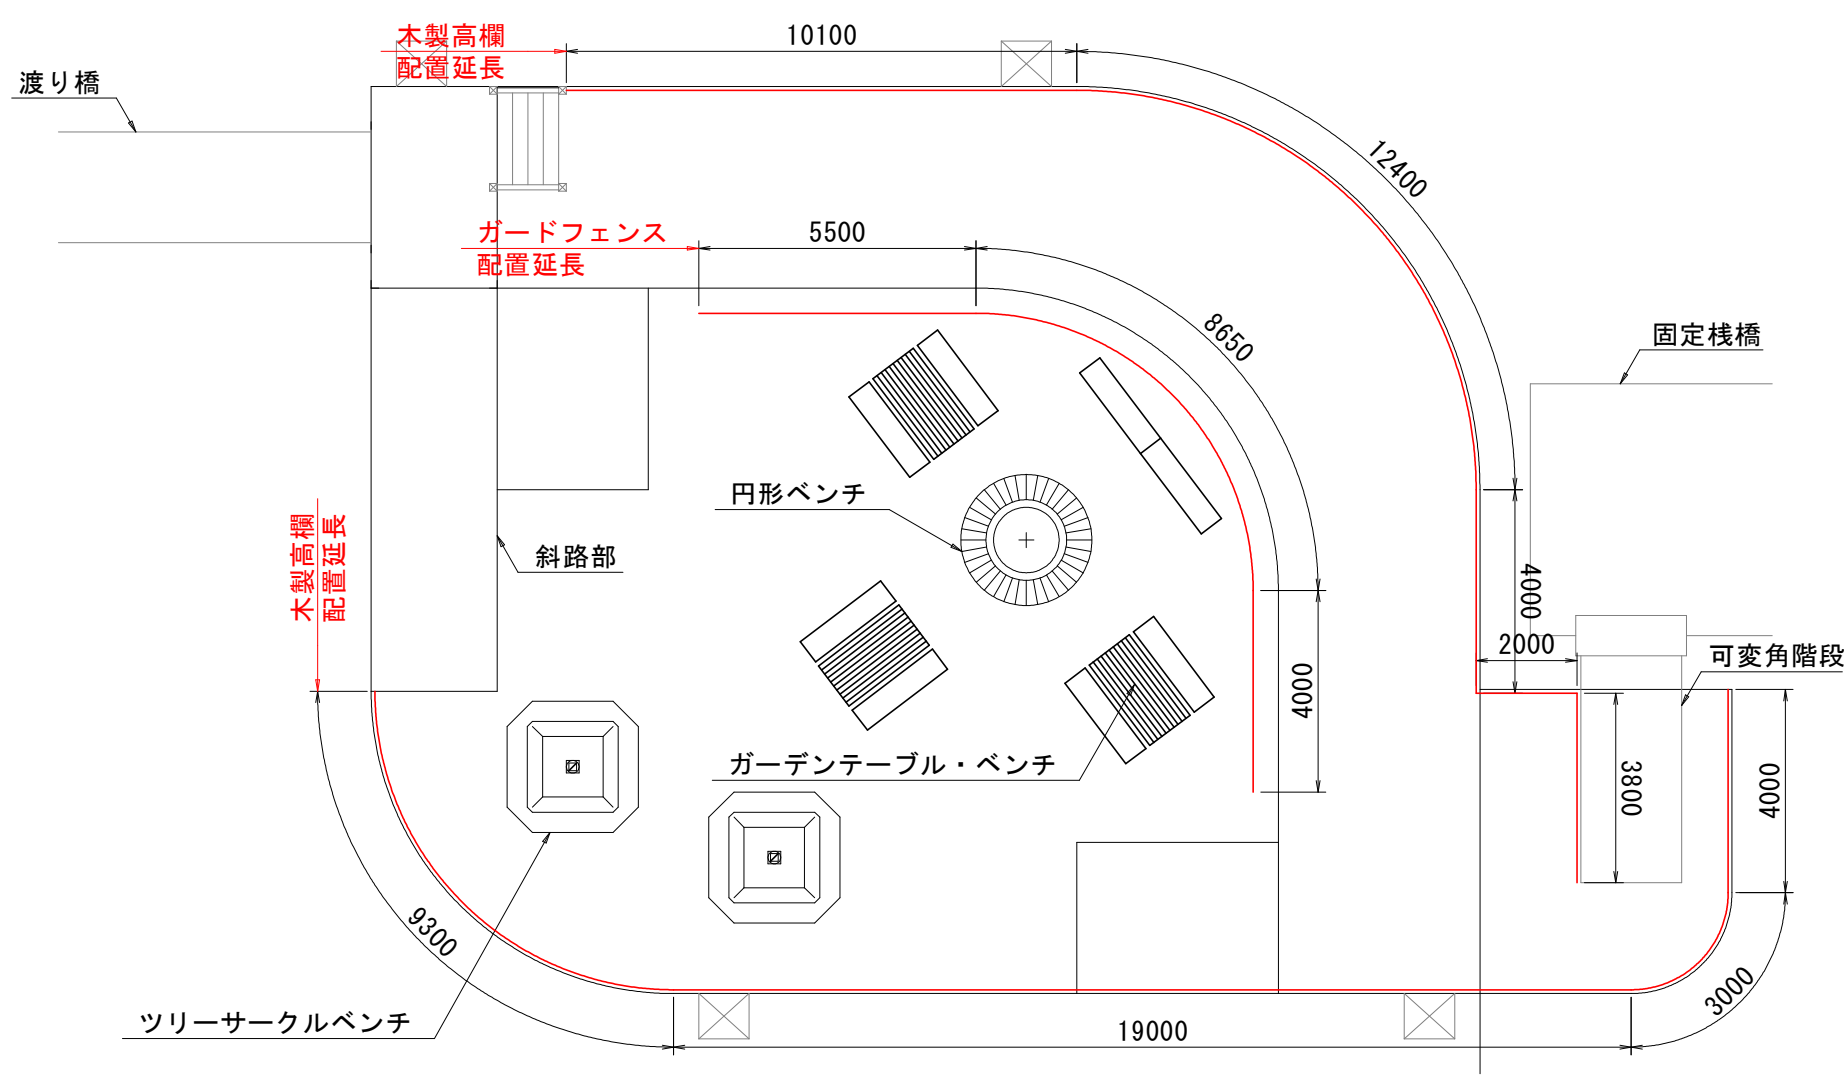


※撤去作業は人力により行う。  
※木製高欄およびガードフェンスは浮体構造物であるため、水位変動に応じて昇降する。

| 【(浮棧橋・遊歩道棧橋)二期施工図面】 |                             |      |         |
|---------------------|-----------------------------|------|---------|
| 工事名                 | R 8 鳴土 撫養川<br>鳴・撫養南浜 付帯施設工事 |      |         |
| 路線名等                | 撫養川                         |      |         |
| 工事箇所                | 鳴門市撫養町南浜                    |      |         |
| 図面名                 | 浮棧橋撤去詳細図(その11)              |      |         |
| 縮尺                  | 1:10                        | 図面番号 | 13 / 20 |
| 会社名                 |                             |      |         |
| 事業者名                | 徳島県土整備事務所 鳴門支所              |      |         |

浮桟橋撤去詳細図(その12) S=1:20

施設付属物撤去  
ガーデンテーブル、ガーデンベンチ 木材


ガーデンテーブル N=3

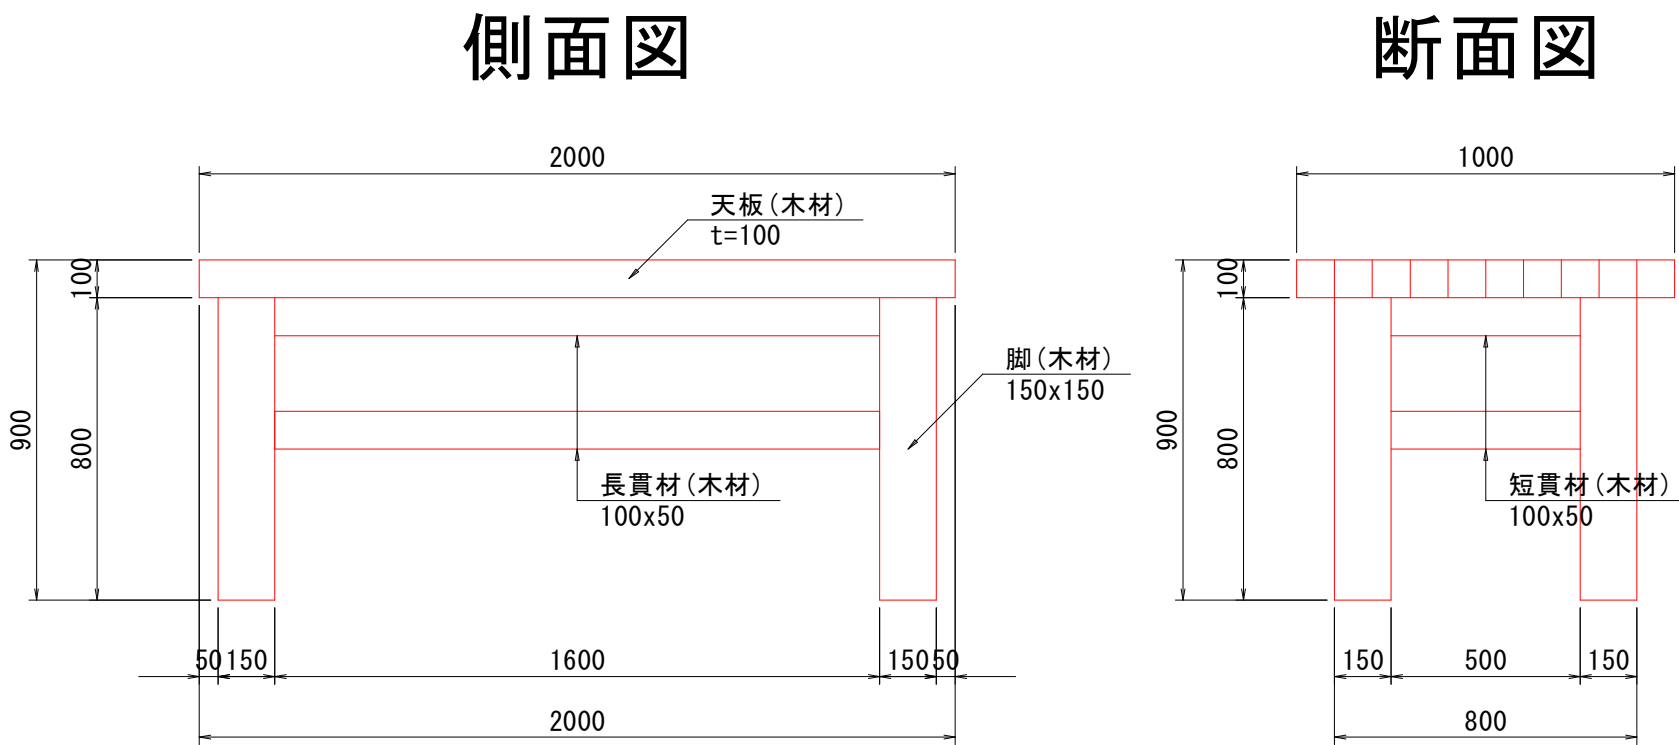


平面図




ガーデンベンチ N=8

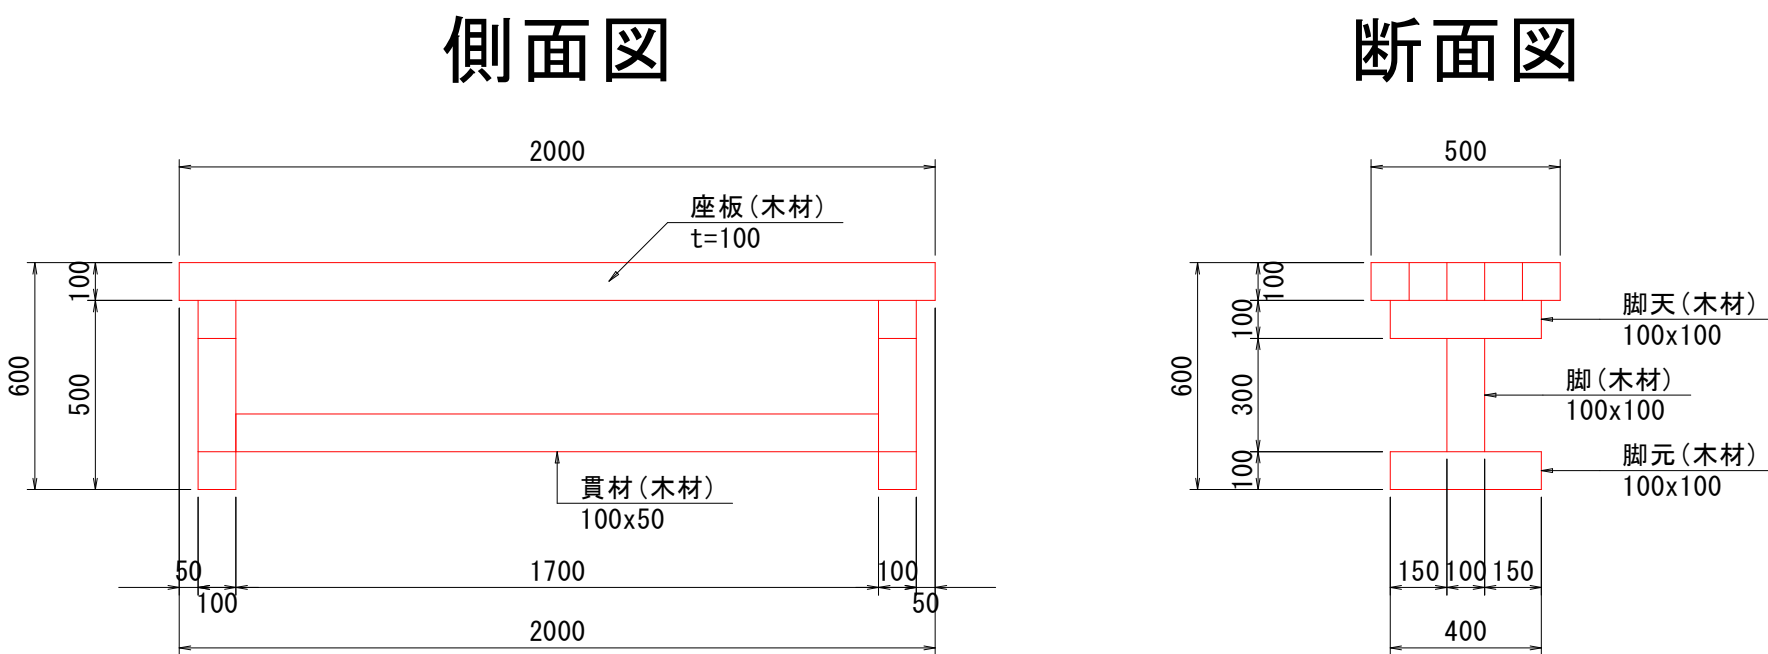

平面図

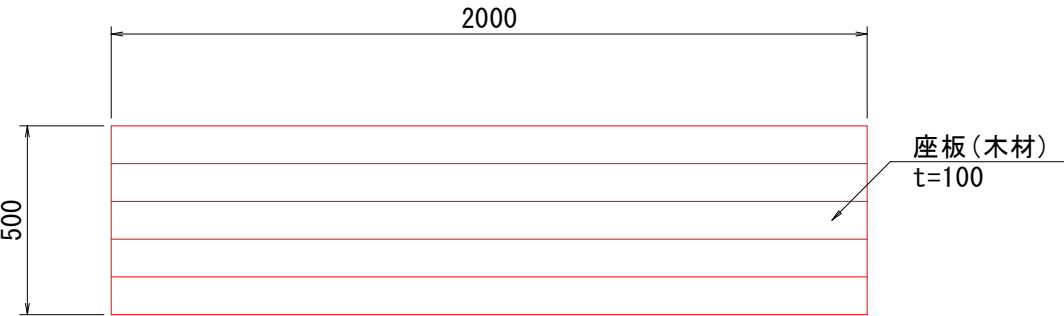

施設付属物配置図 S=1:150

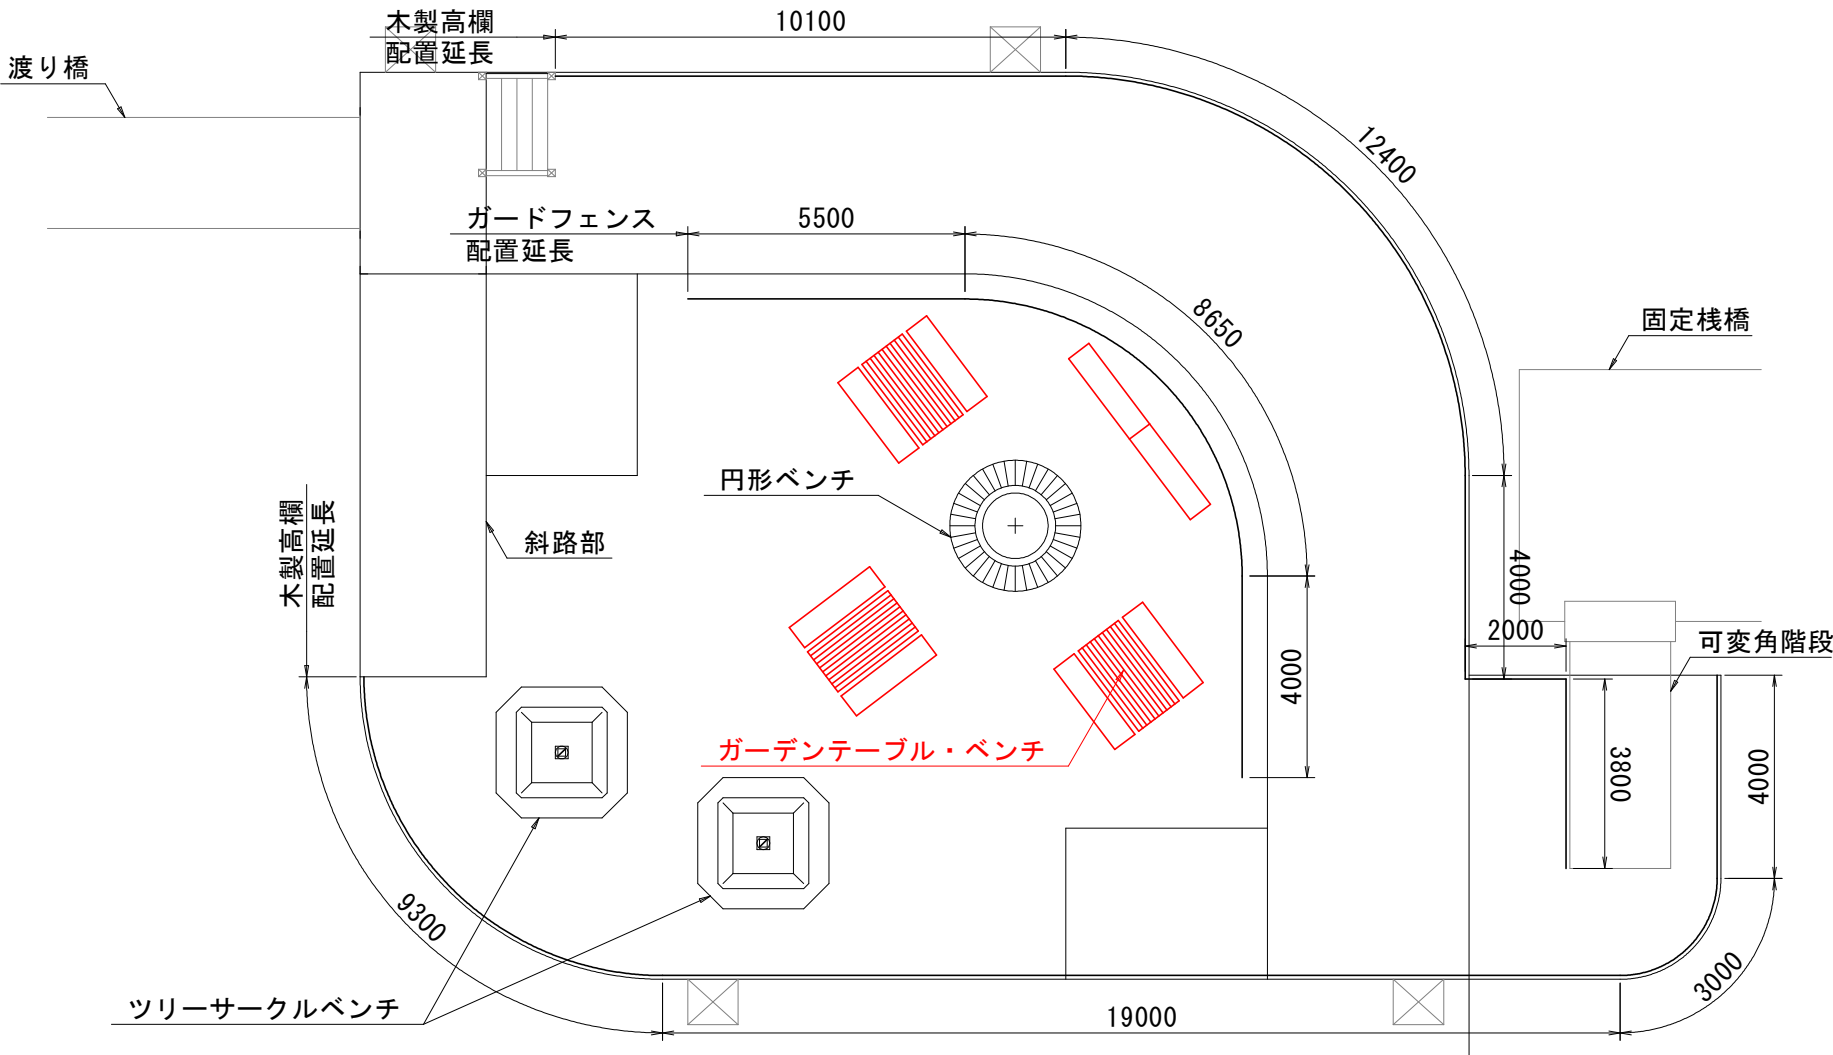


※本図面は既設浮桟橋設計図面より作図している。  
※撤去作業は人力により行う。  
※ガーデンテーブルおよびガーデンベンチは浮体構造物であるため、水位変動に応じて昇降する。

|                     |                             |      |         |
|---------------------|-----------------------------|------|---------|
| 【(浮桟橋・遊歩道桟橋)二期施工図面】 |                             |      |         |
| 工事名                 | R 8 鳴土 撫養川<br>鳴・撫養南浜 付帯施設工事 |      |         |
| 路線名等                | 撫養川                         |      |         |
| 工事箇所                | 鳴門市撫養町南浜                    |      |         |
| 図面名                 | 浮桟橋撤去詳細図(その12)              |      |         |
| 縮尺                  | 1:20                        | 図面番号 | 14 / 20 |
| 会社名                 |                             |      |         |
| 事業者名                | 徳島県土整備事務所 鳴門支所              |      |         |


—— — 一次切断(水上切断)

ツリーサークルベンチ N=2


## 平面図

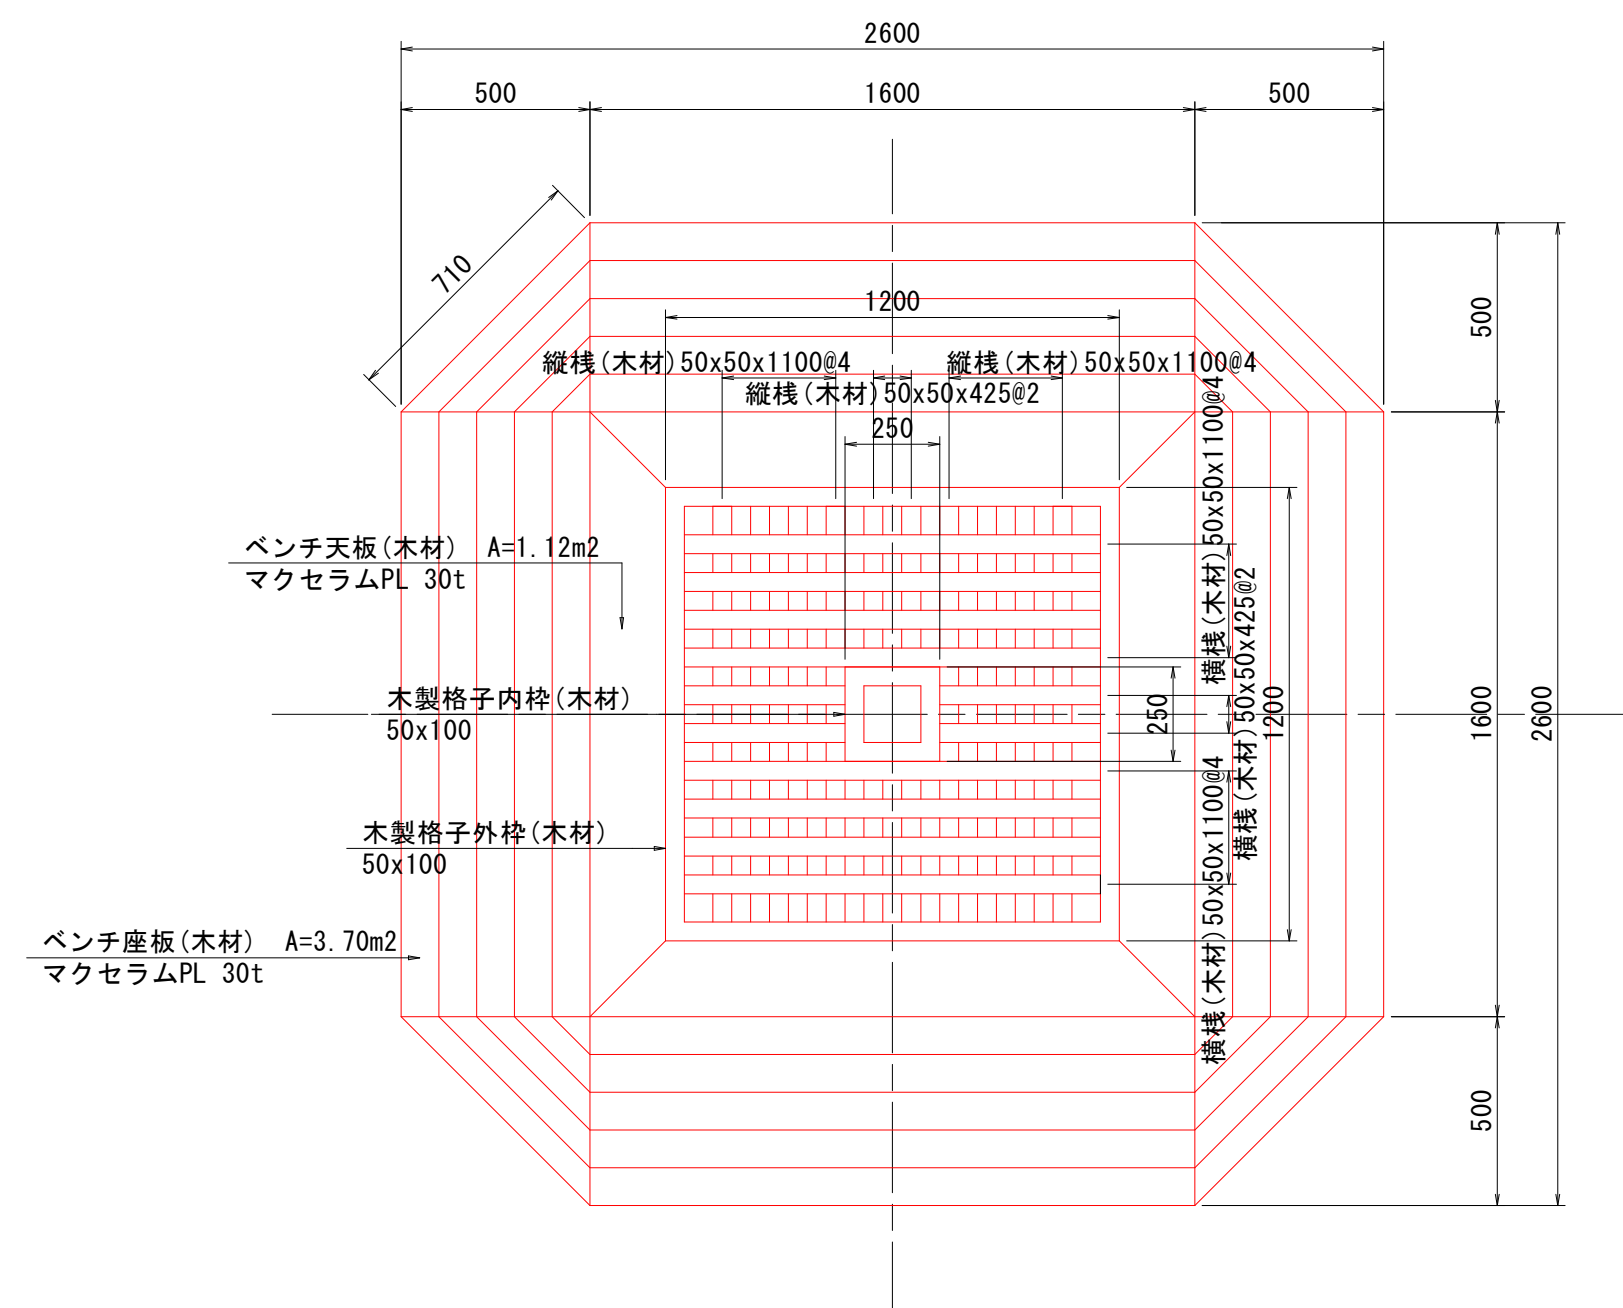



平面图

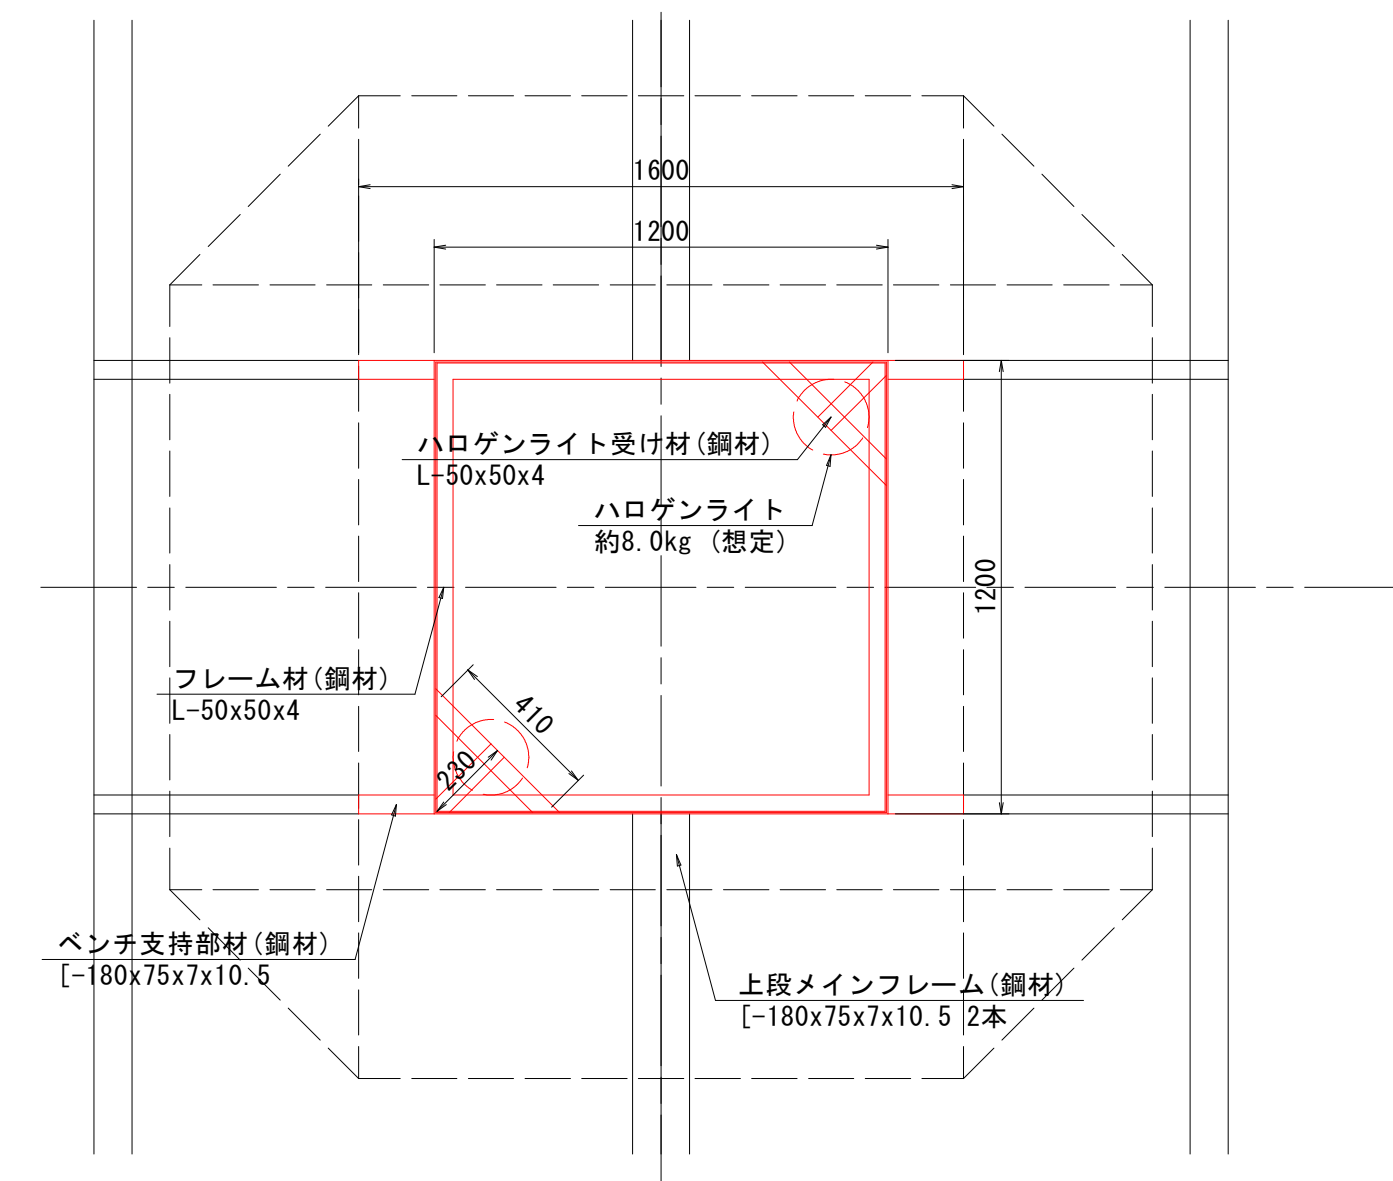

断面図

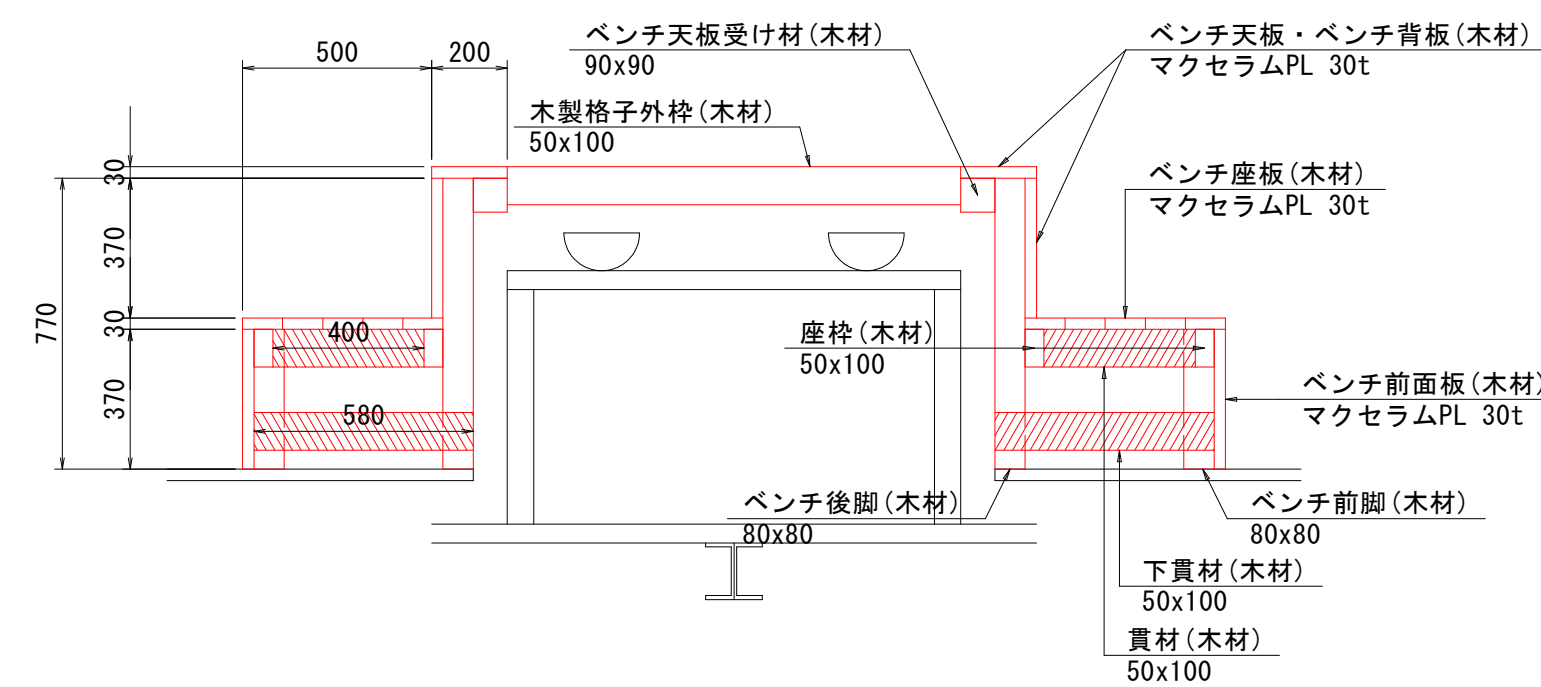

断面図

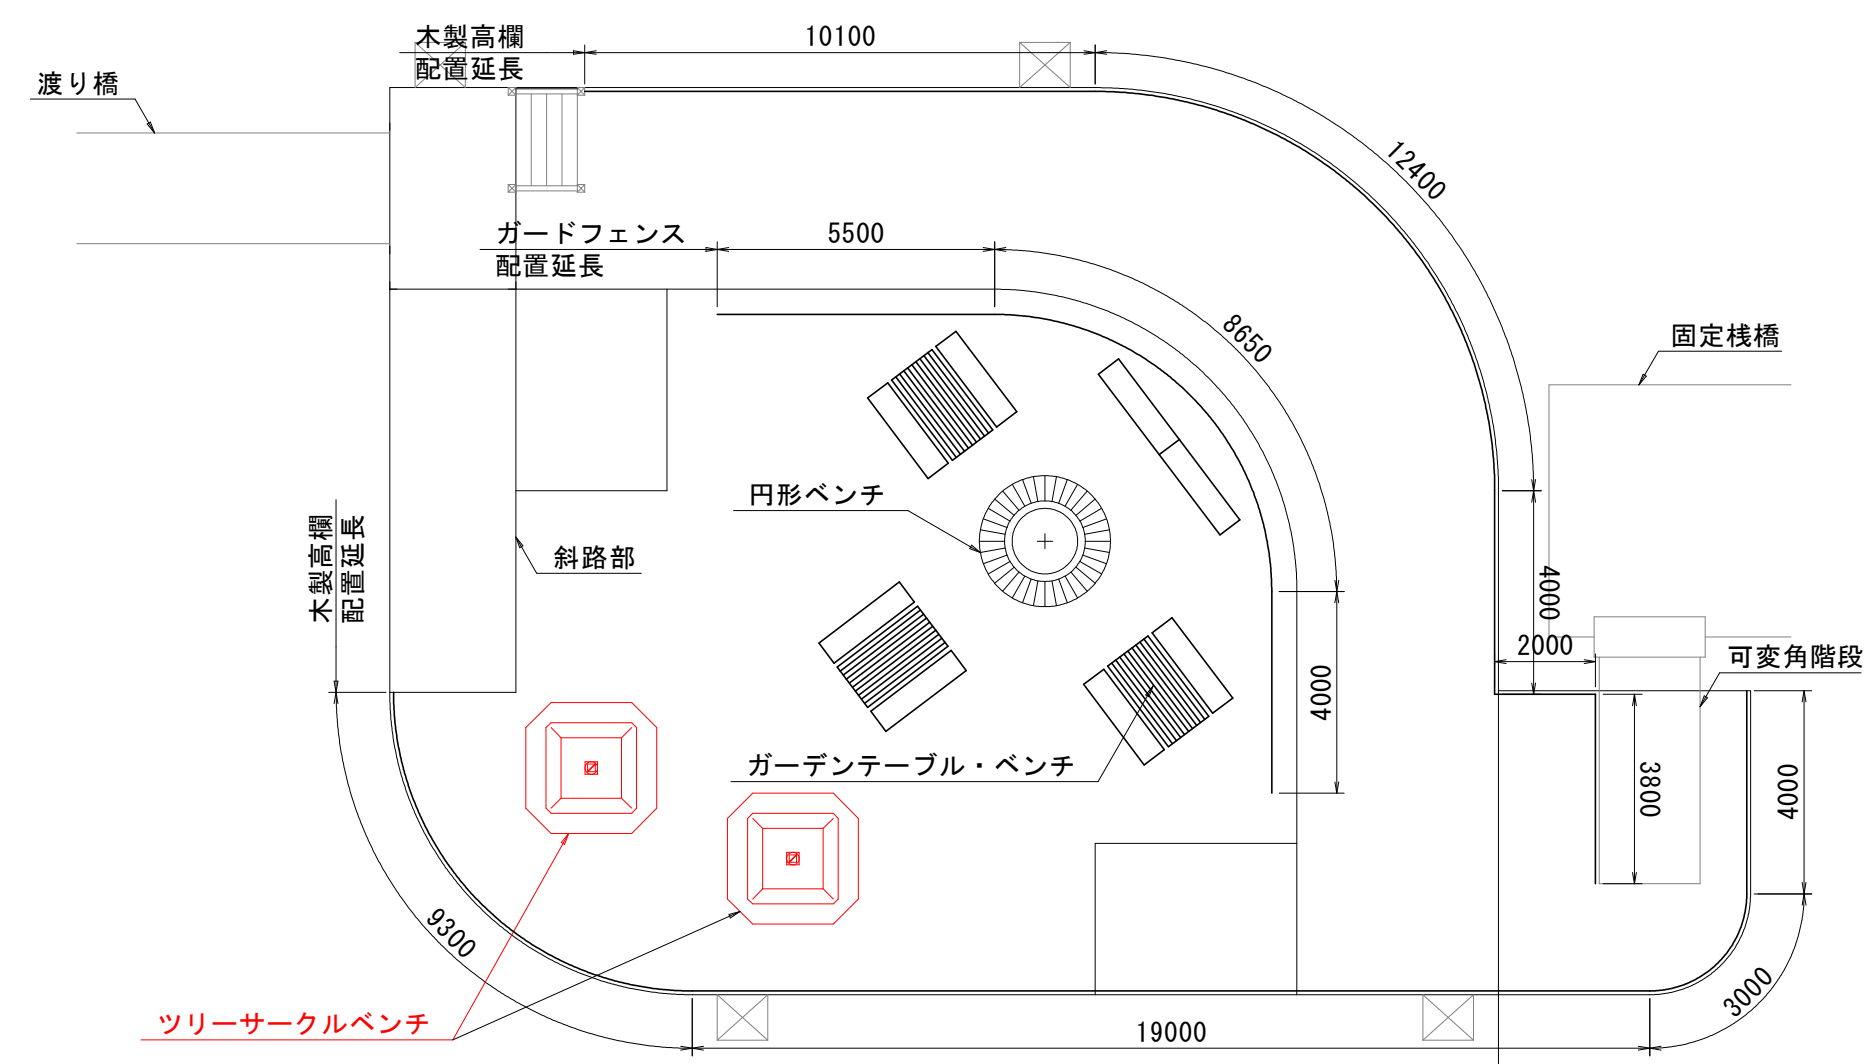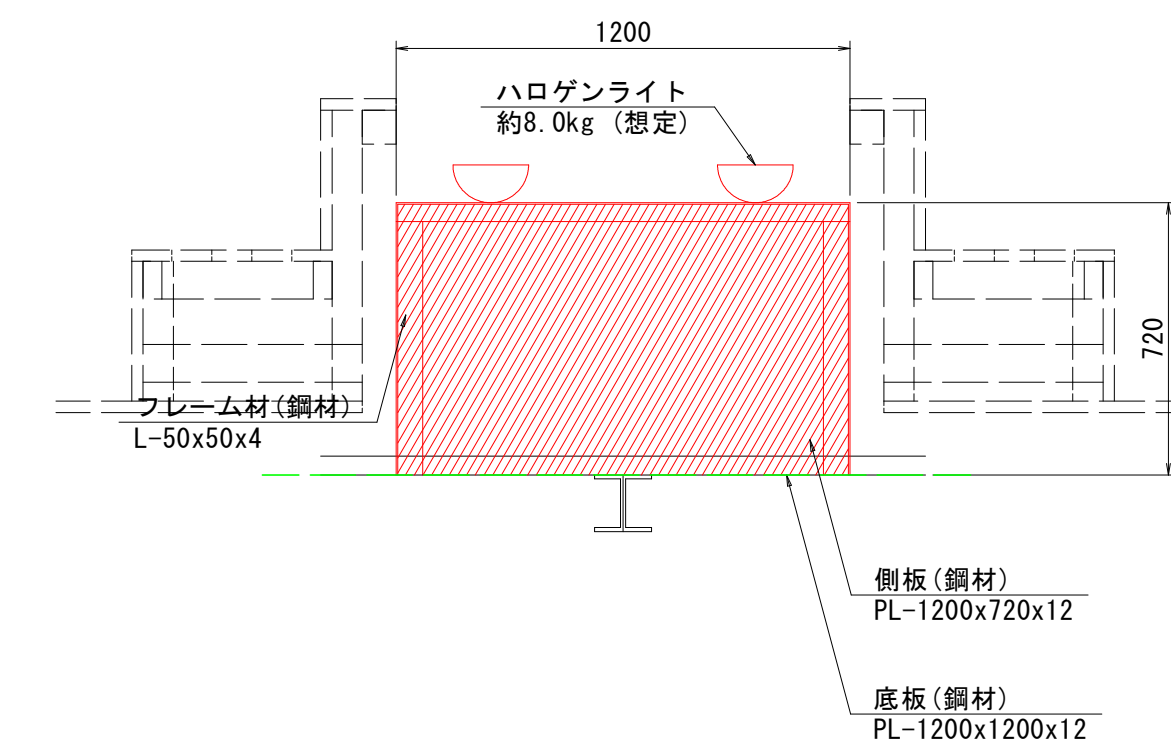

※本図面は既設浮桟橋設計図面より作図している。  
 ※木材撤去作業は人力により行う。  
 ※クレーンによる一括撤去を行うために、鋼材の一次切断を行うこと。  
 ※ツリサークルベンは浮体構造物であるため、水位変動に応じて昇降する。  
 ※切断位置は参考である。

| 【浮棧橋・遊歩道(橋)二期施工図面】 |                           |              |
|--------------------|---------------------------|--------------|
| 工事名                | R8鳴土 撫養川<br>鳴・撫養南浜 付帯施設工事 |              |
| 路線名等               | 撫養川                       |              |
| 工事箇所               | 鳴門市撫養町南浜                  |              |
| 図面名                | 浮棧橋撤去詳細図(その13)            |              |
| 縮尺                 | 1:20                      | 図面番号 15 / 20 |
| 会社名                |                           |              |
| 事業者名               | 徳島県土木整備事務所 鳴門支所           |              |

—— 一次切断(水上切断)

(鋼材)

## 円形ベンチ

(木材)

Technical drawing of a circular roof structure. The drawing shows concentric circles and radial lines representing ribs. Dimensions are indicated on the right side: 500, 150, 1300, 1600, 2600, and 500. Labels on the left side include:   
 ベンチ天板 (木材) A=0.683m2  
 マクセラムPL 30t  
 ベンチ座板 (木材) A=3.300m2  
 ヒノキ材 t=100  
 A label with an arrow pointing to the central square area reads: パーゴラ支柱 切断後流用.

Technical drawing showing a cross-section of a structure with dimensions and material specifications:


- Dimensions: 550, 450, 100, 900, 1270, 1420, 300, 50, 200, 50.
- Labels and Materials:
  - パーゴラ支柱 (Pergola support column)
  - 切断後流用 (+1.462)
  - 内周リングフレーム材 (鋼材) SS400 b=50 t=5
  - 外周リングフレーム材 (鋼材) SS400 b=50 t=5
  - 脚フレーム材 (鋼材) L-50x50x4
  - 柱材 (鋼材) [-100x50x5x7.5]
  - フレーム材 (鋼材) L-50x50x4

Elevation drawing of a bench structure. The drawing shows a side view of a bench with a backrest and a seat. The overall width is 2600 mm. The backrest is 1600 mm wide and 870 mm high. The seat is 1000 mm wide and 400 mm high. The bench is supported by a base that is 2500 mm wide. The drawing includes dimensions for the backrest, seat, and base, as well as material specifications for the backrest and seat panels.

Dimensions and specifications:

- Overall width: 2600
- Backrest width: 1600
- Backrest height: 870
- Seat width: 1000
- Seat height: 400
- Base width: 2500
- Backrest panel material: ベンチ天板・ベンチ背板(木材) マクセラムPL 30t
- Seat panel material: ベンチ座板(木材) ヒノキ材 t=100
- Front panel material: ベンチ前面板(木材) マクセラムPL 30t

施設付属物配置図 S=1:150

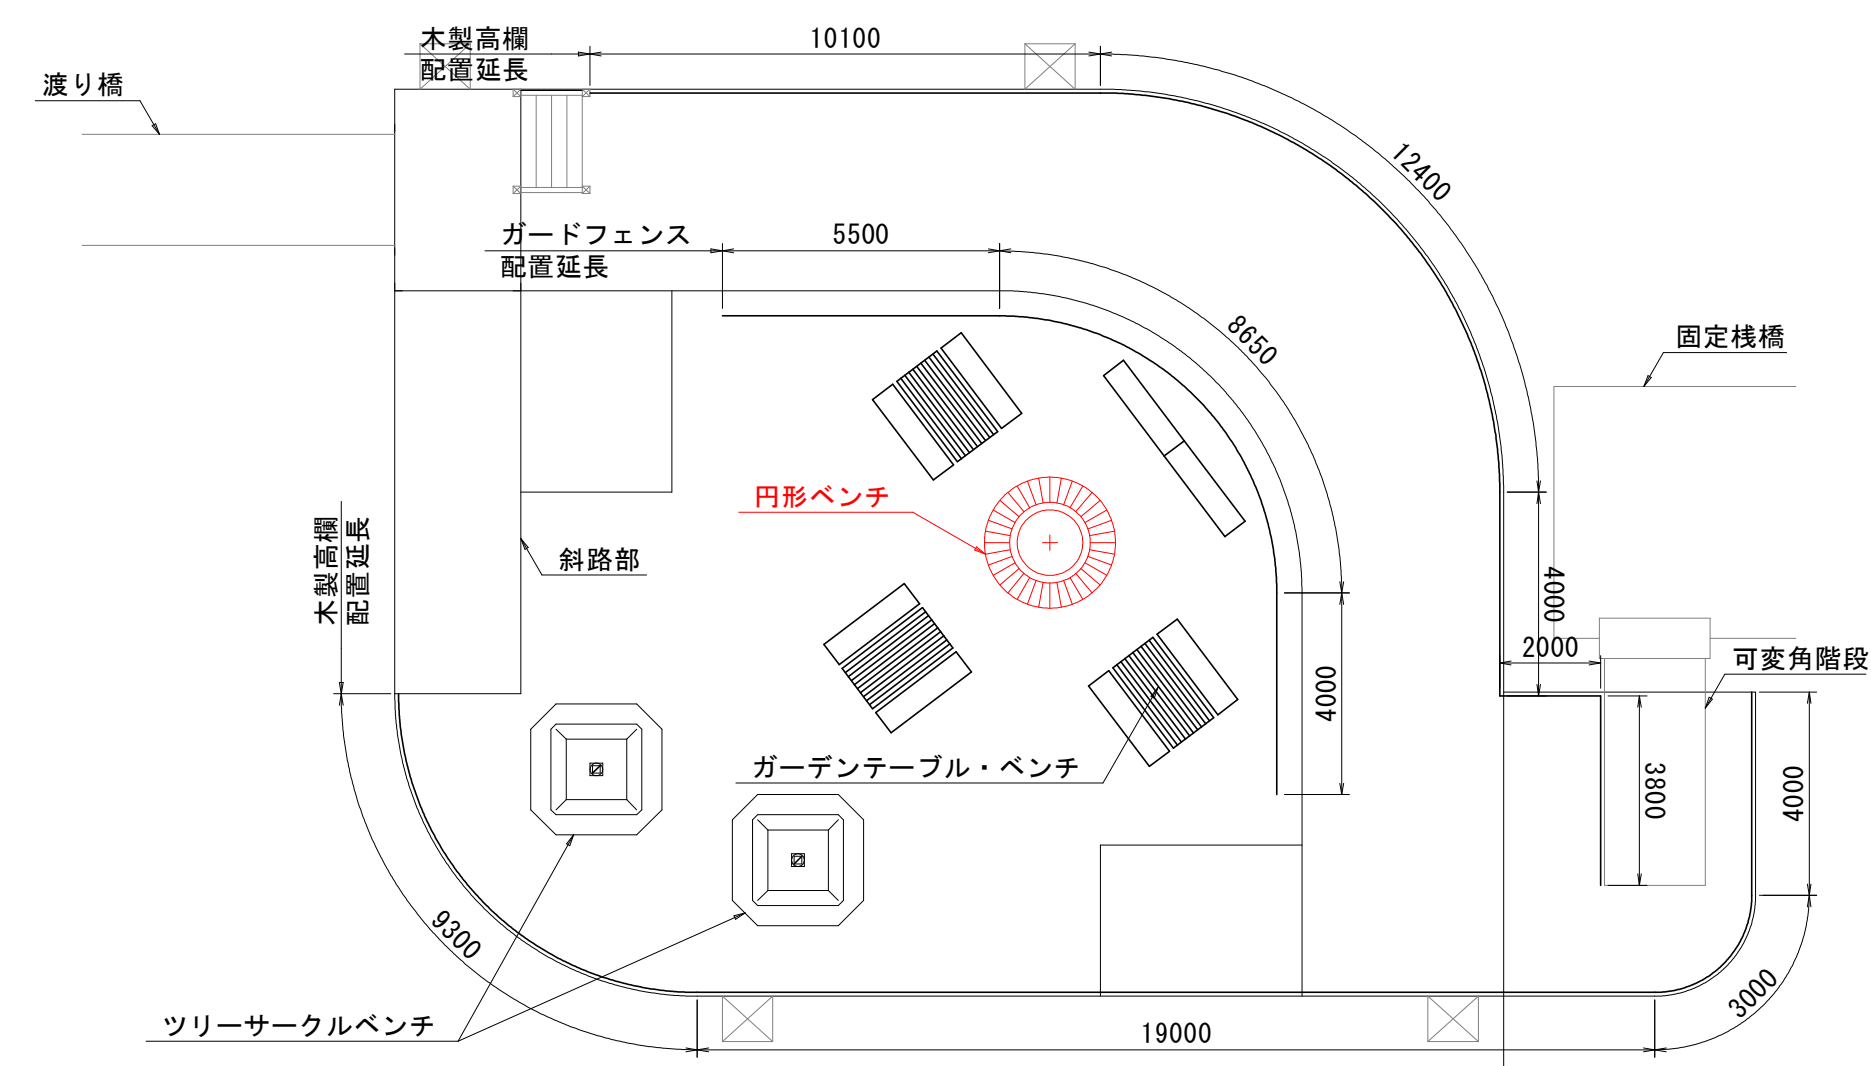


- ※本図面は既設浮体橋設計図面より作図している。
- ※本材撤去作業は人力により行う。
- ※クレーンによる一括撤去を行うために、鋼材の一次切断を行うこと。
- ※円形ベンチは浮体構造物であるため、水位変動に応じて昇降する。
- ※バール支柱は1.462m位置で切断し、遊歩道橋(復旧構造)の基礎杭として流用すること。
- ※切断位置は参考である。

| 【浮桟橋・遊歩道桟橋】二期施工図面 |                            |              |
|-------------------|----------------------------|--------------|
| 工事名               | R8 鳴土 撫養川<br>鳴・撫養南浜 付帯施設工事 |              |
| 路線名等              | 撫養川                        |              |
| 工事箇所              | 鳴門市撫養町南浜                   |              |
| 図面名               | 浮桟橋撤去詳細図(その14)             |              |
| 縮尺                | 1:20                       | 図面番号 16 / 20 |
| 会社名               |                            |              |
| 事業者名              | 徳島県土整備事務所 鳴門支所             |              |

新設杭詳細図（その1） S=1：60

新設杭配置位置

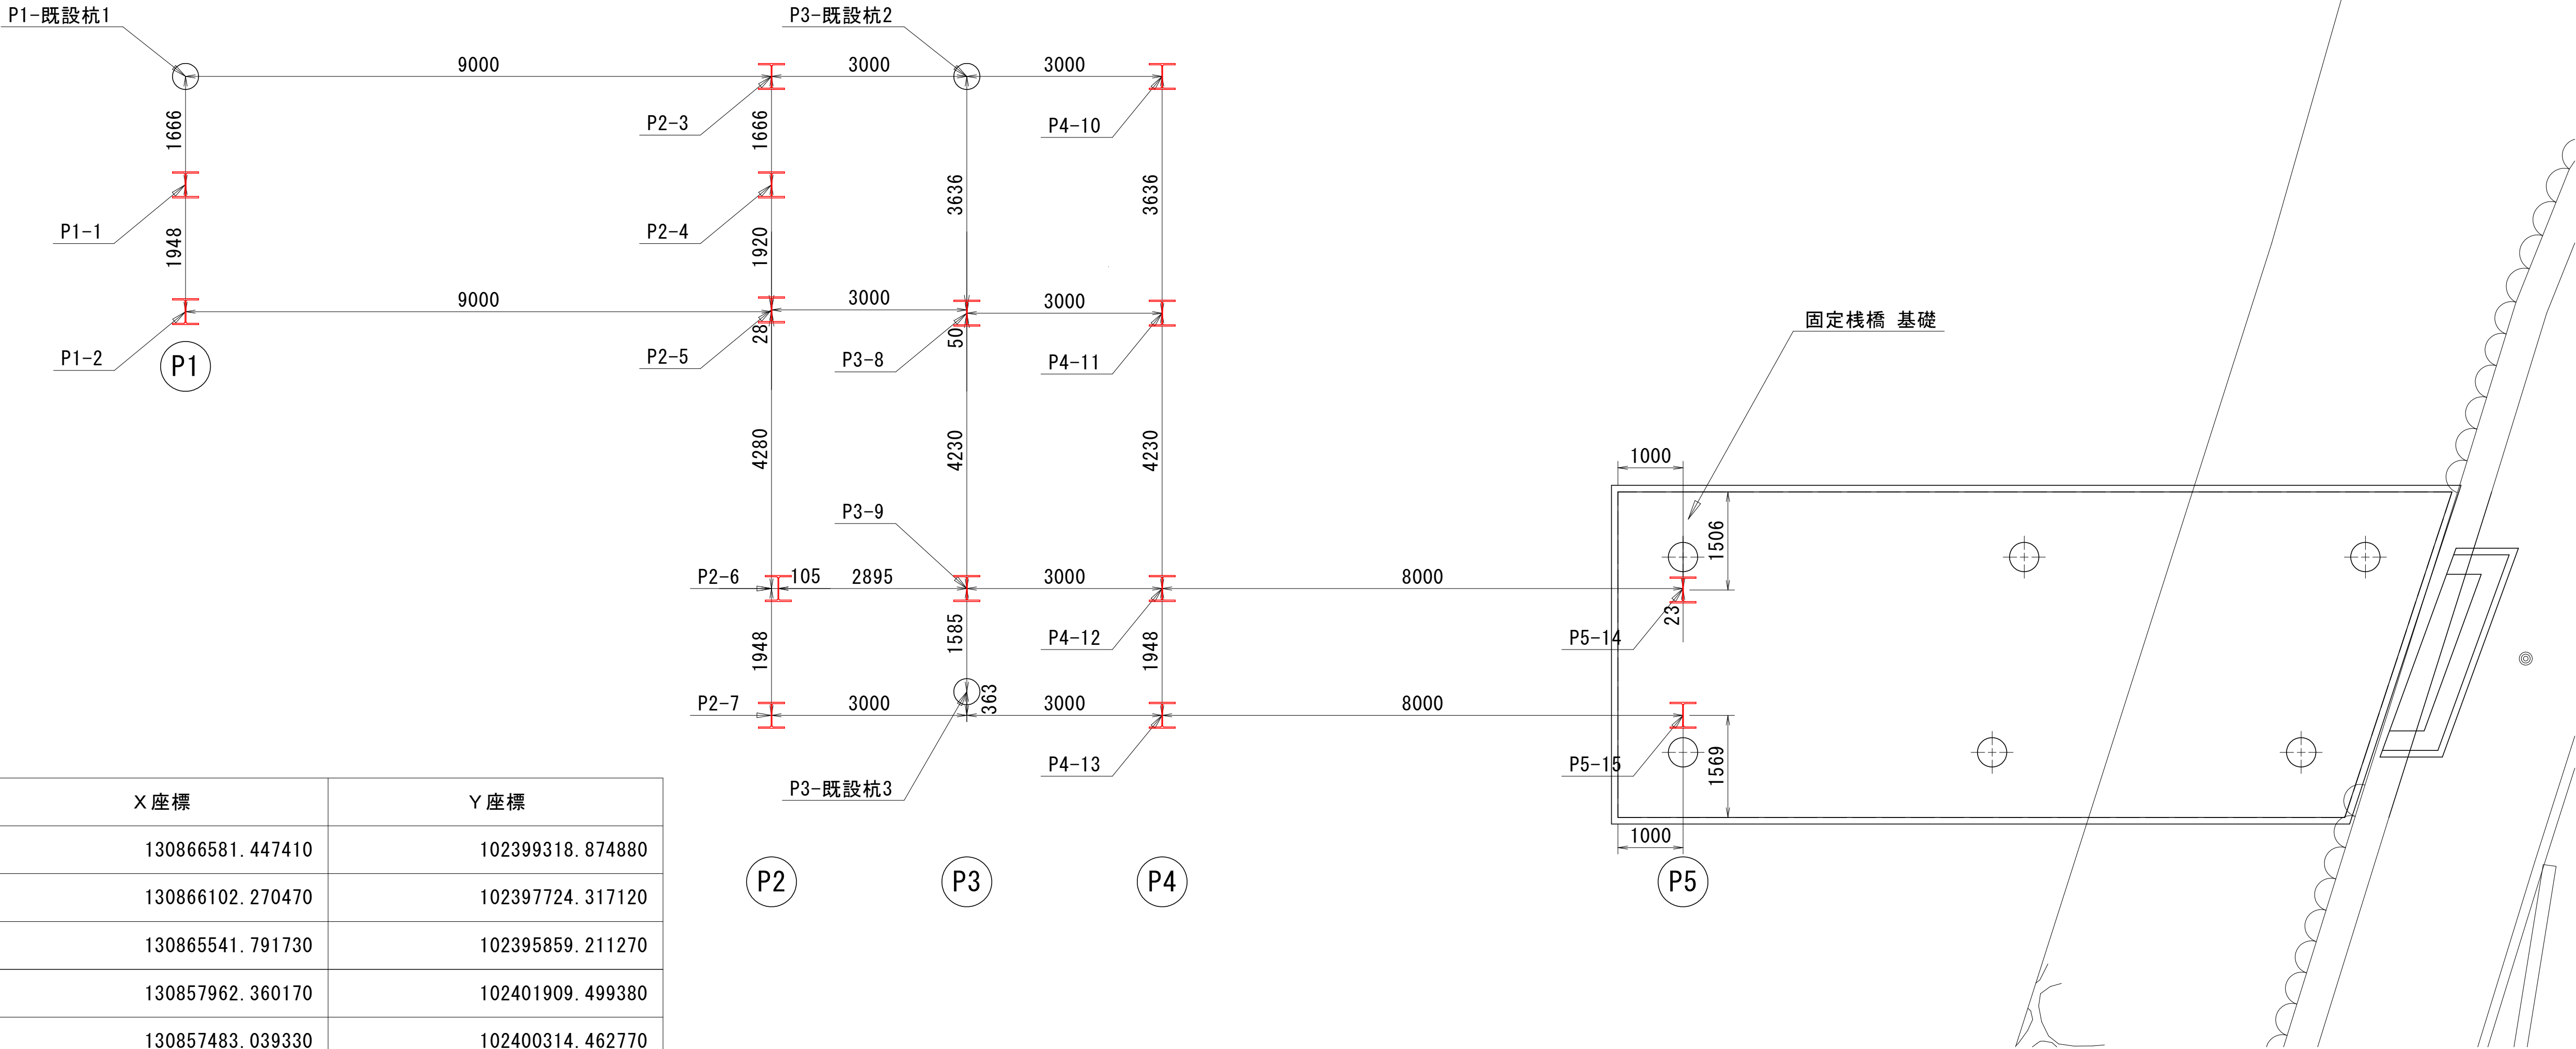

| 杭座標一覧表 |         |                  |                  |
|--------|---------|------------------|------------------|
|        | 点 名     | X座標              | Y座標              |
| P1橋脚   | P1-既設杭1 | 130866581.447410 | 102399318.874880 |
|        | P1-1    | 130866102.270470 | 102397724.317120 |
|        | P1-2    | 130865541.791730 | 102395859.211270 |
| P2橋脚   | P2-3    | 130857962.360170 | 102401909.499380 |
|        | P2-4    | 130857483.039330 | 102400314.462770 |
|        | P2-5    | 130856930.474920 | 102398475.693460 |
|        | P2-6    | 130855598.159070 | 102394406.988570 |
|        | P2-7    | 130855138.238020 | 102392511.664360 |
| P3橋脚   | P3-既設杭2 | 130855089.283120 | 102402772.881260 |
|        | P3-8    | 130854043.008170 | 102399291.190730 |
|        | P3-9    | 130852825.639720 | 102395240.152090 |
|        | P3-既設杭3 | 130852369.486290 | 102393722.209720 |
| P4橋脚   | P4-10   | 130852216.206070 | 102403636.263150 |
|        | P4-11   | 130851169.931130 | 102400154.572610 |
|        | P4-12   | 130849952.562670 | 102396103.533980 |
|        | P4-13   | 130849392.083930 | 102394238.428130 |
| P5橋脚   | P5-14   | 130842284.548510 | 102398384.337590 |
|        | P5-15   | 130841730.545130 | 102396540.779820 |

※新設杭は、設計上、N値24以上の層への根入れ、または河床から5.0mの根入れを確保することにより、所要の支持力を満足する。  
万が一、岩盤層が浅所に存在し、打ち込み不能となった場合でも、上記の条件を満たす場合は打ち止めを行う。

※新設対象部材を赤線で示している。  
新設杭は既設または既設構造物から離隔を確保する。  
本図は設計図面を基に復元している。

【（浮棧橋・遊歩道棧橋）二期施工図面】

|       |                             |      |         |
|-------|-----------------------------|------|---------|
| 工 事 名 | R 8 鳴土 撫養川<br>鳴・撫養南浜 付帯施設工事 |      |         |
| 路線名等  | 撫養川                         |      |         |
| 工事箇所  | 鳴門市撫養町南浜                    |      |         |
| 図 面 名 | 新設杭詳細図（その1）                 |      |         |
| 縮 尺   | 1：60                        | 図面番号 | 17 / 20 |
| 会 社 名 |                             |      |         |
| 事業者名  | 徳島県土整備事務所 鳴門支所              |      |         |


新設杭詳細図(その2) S=1:60

P1橋脚


P2橋脚

P3橋脚

側面図

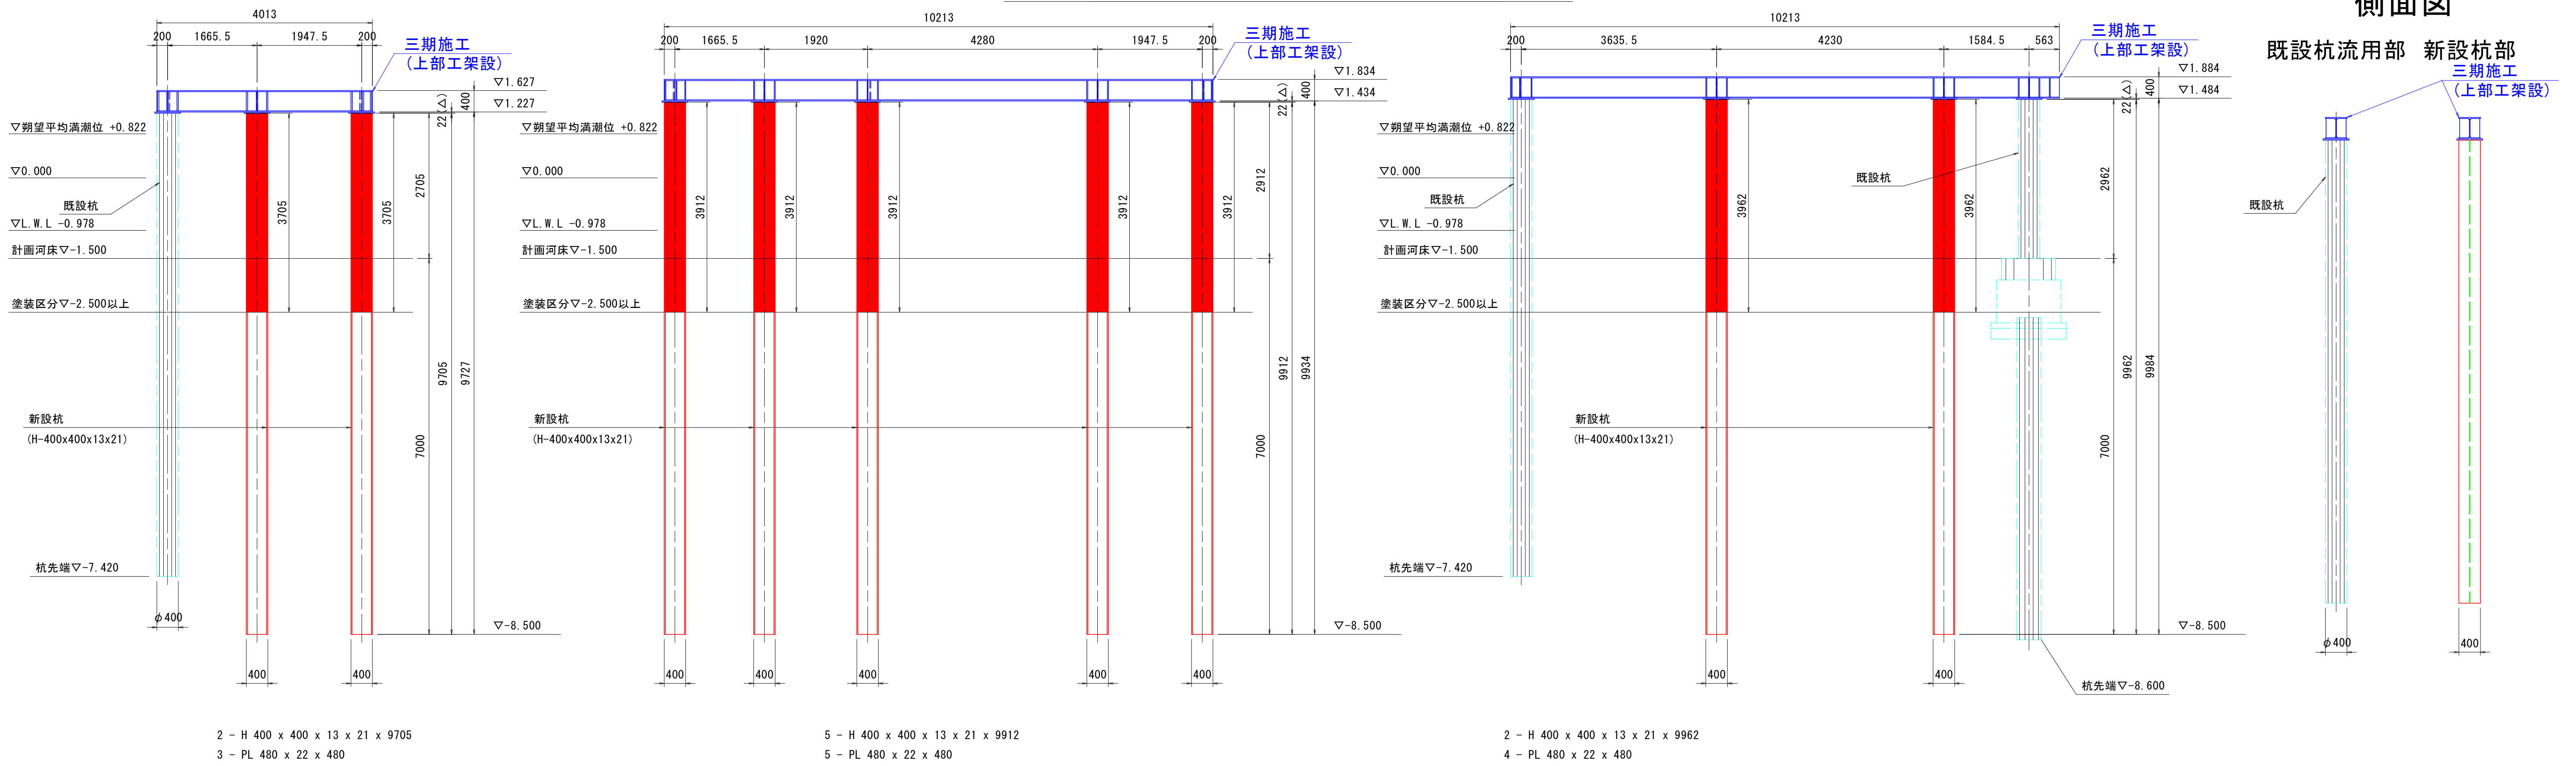


P4橋脚

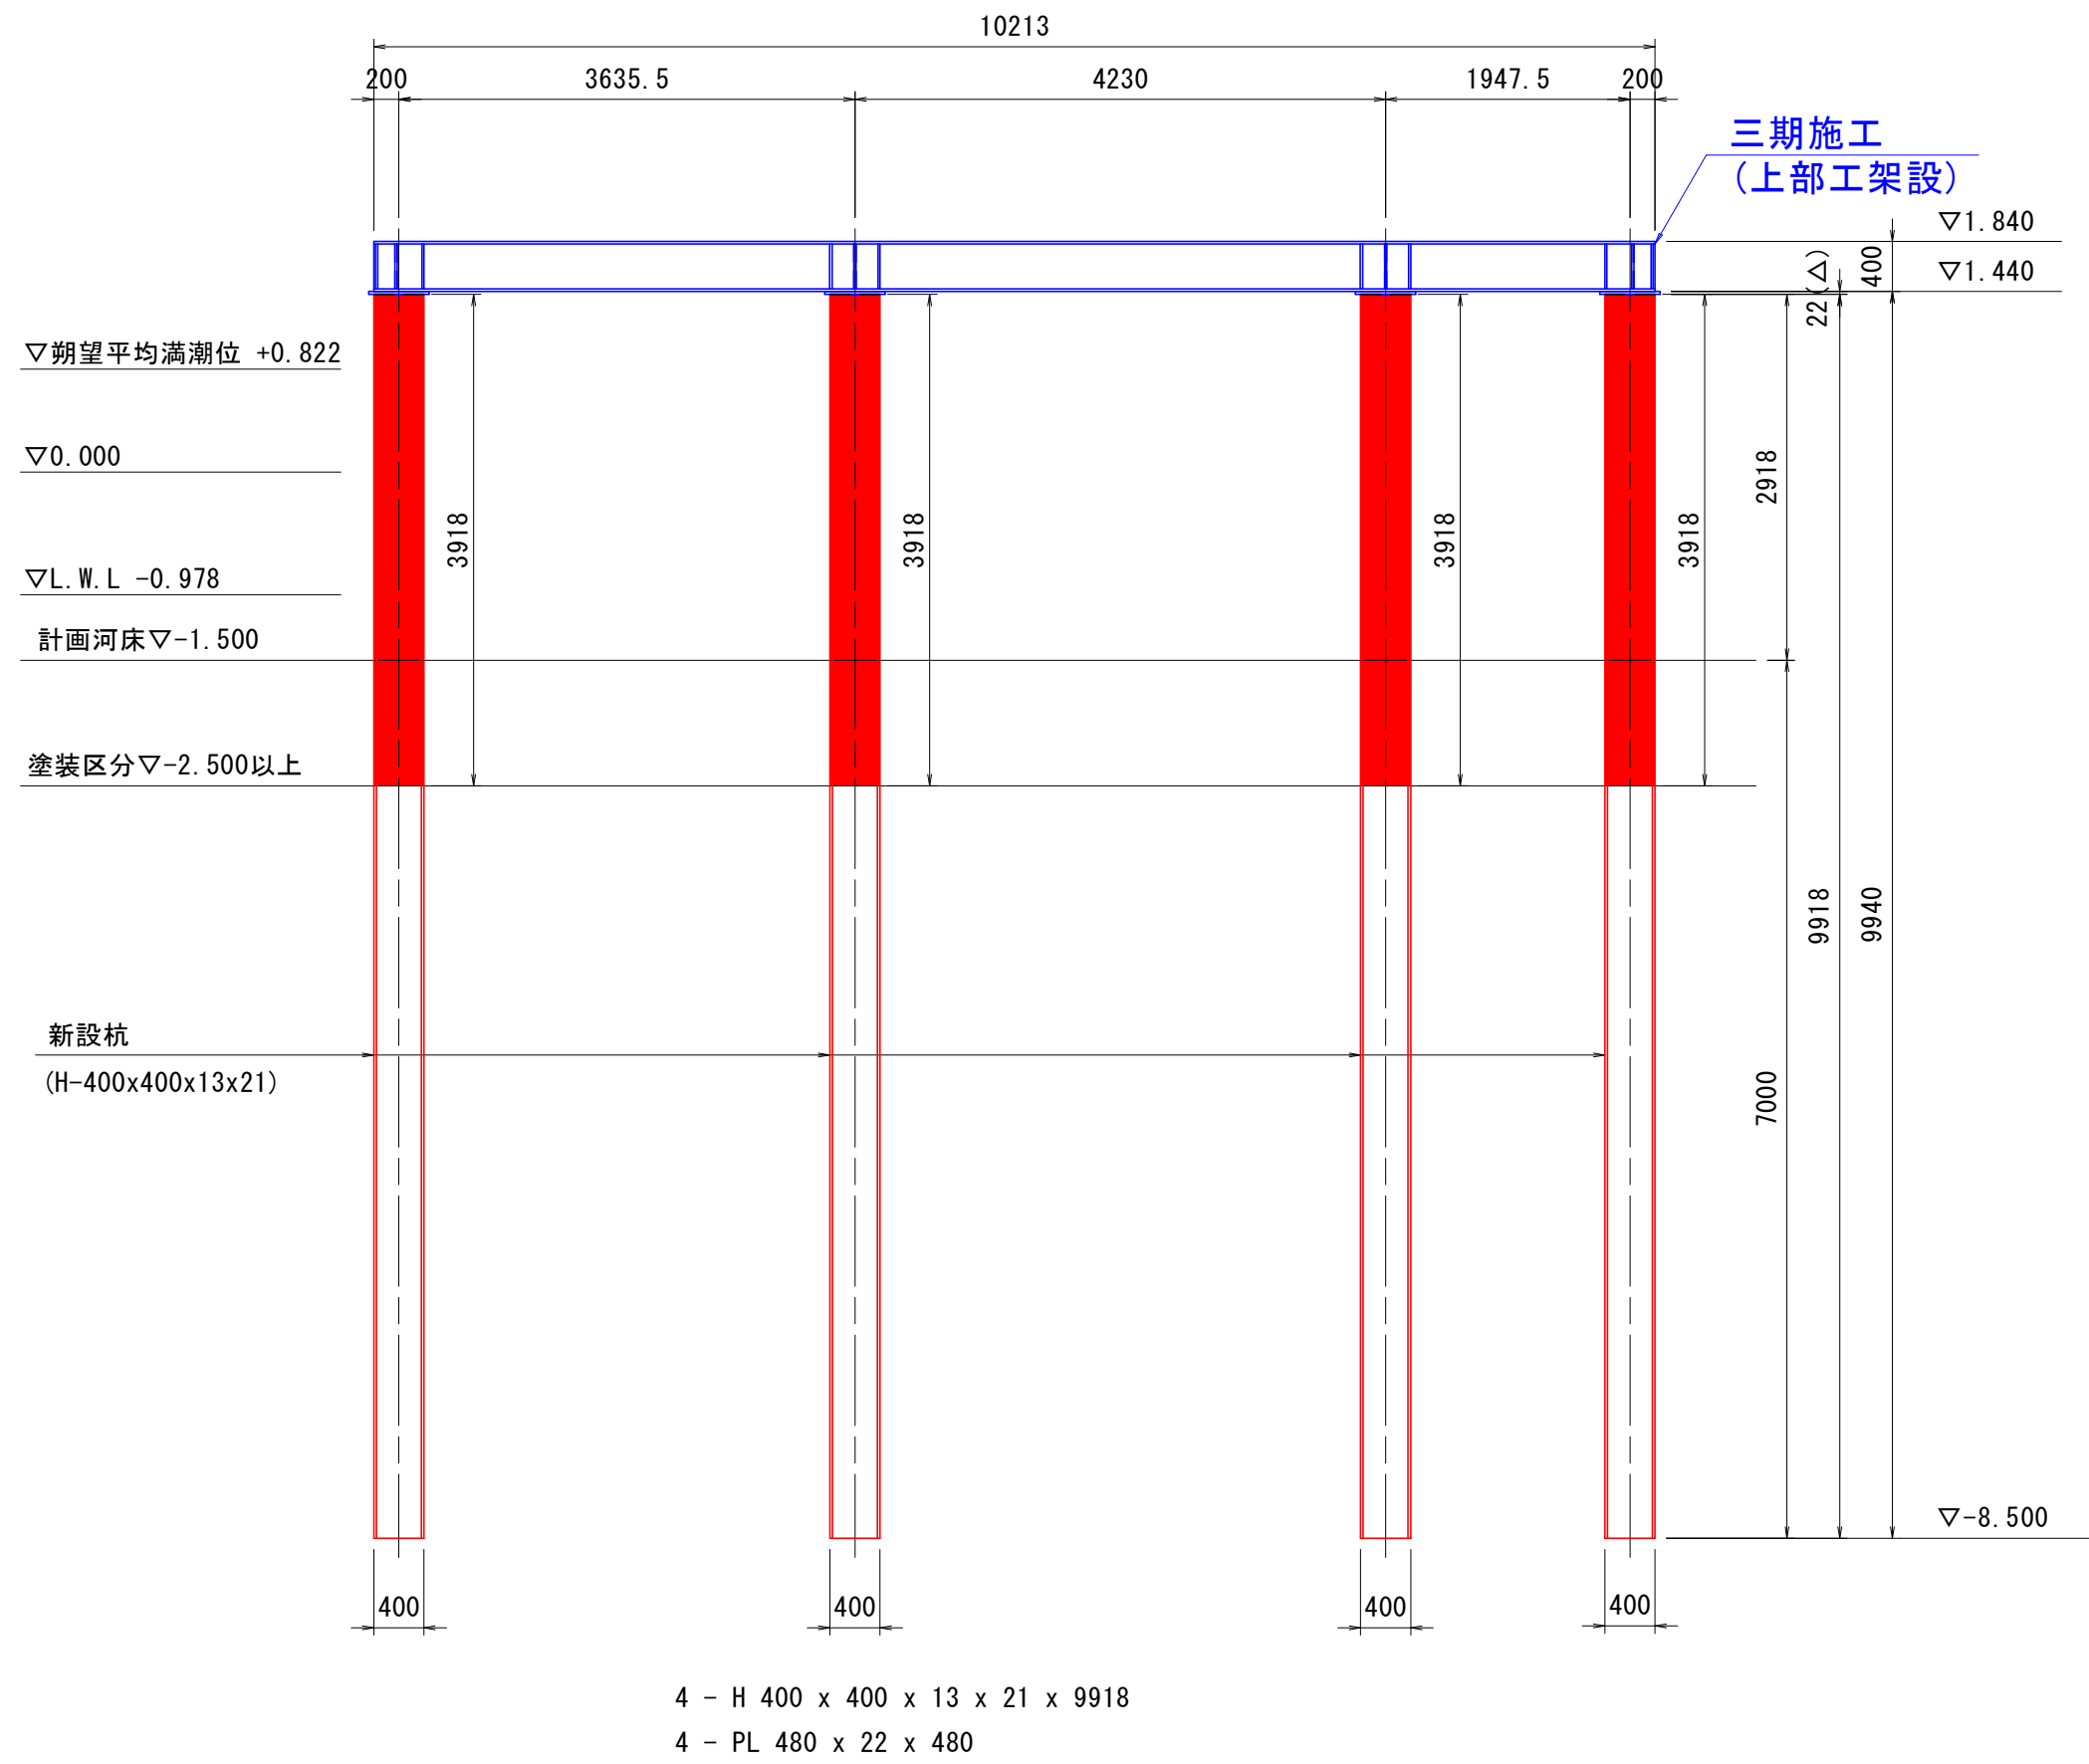

■ : 新設杭塗装範囲(超厚膜形エポキシ樹脂系被膜)

新設杭配置位置 S=1:100

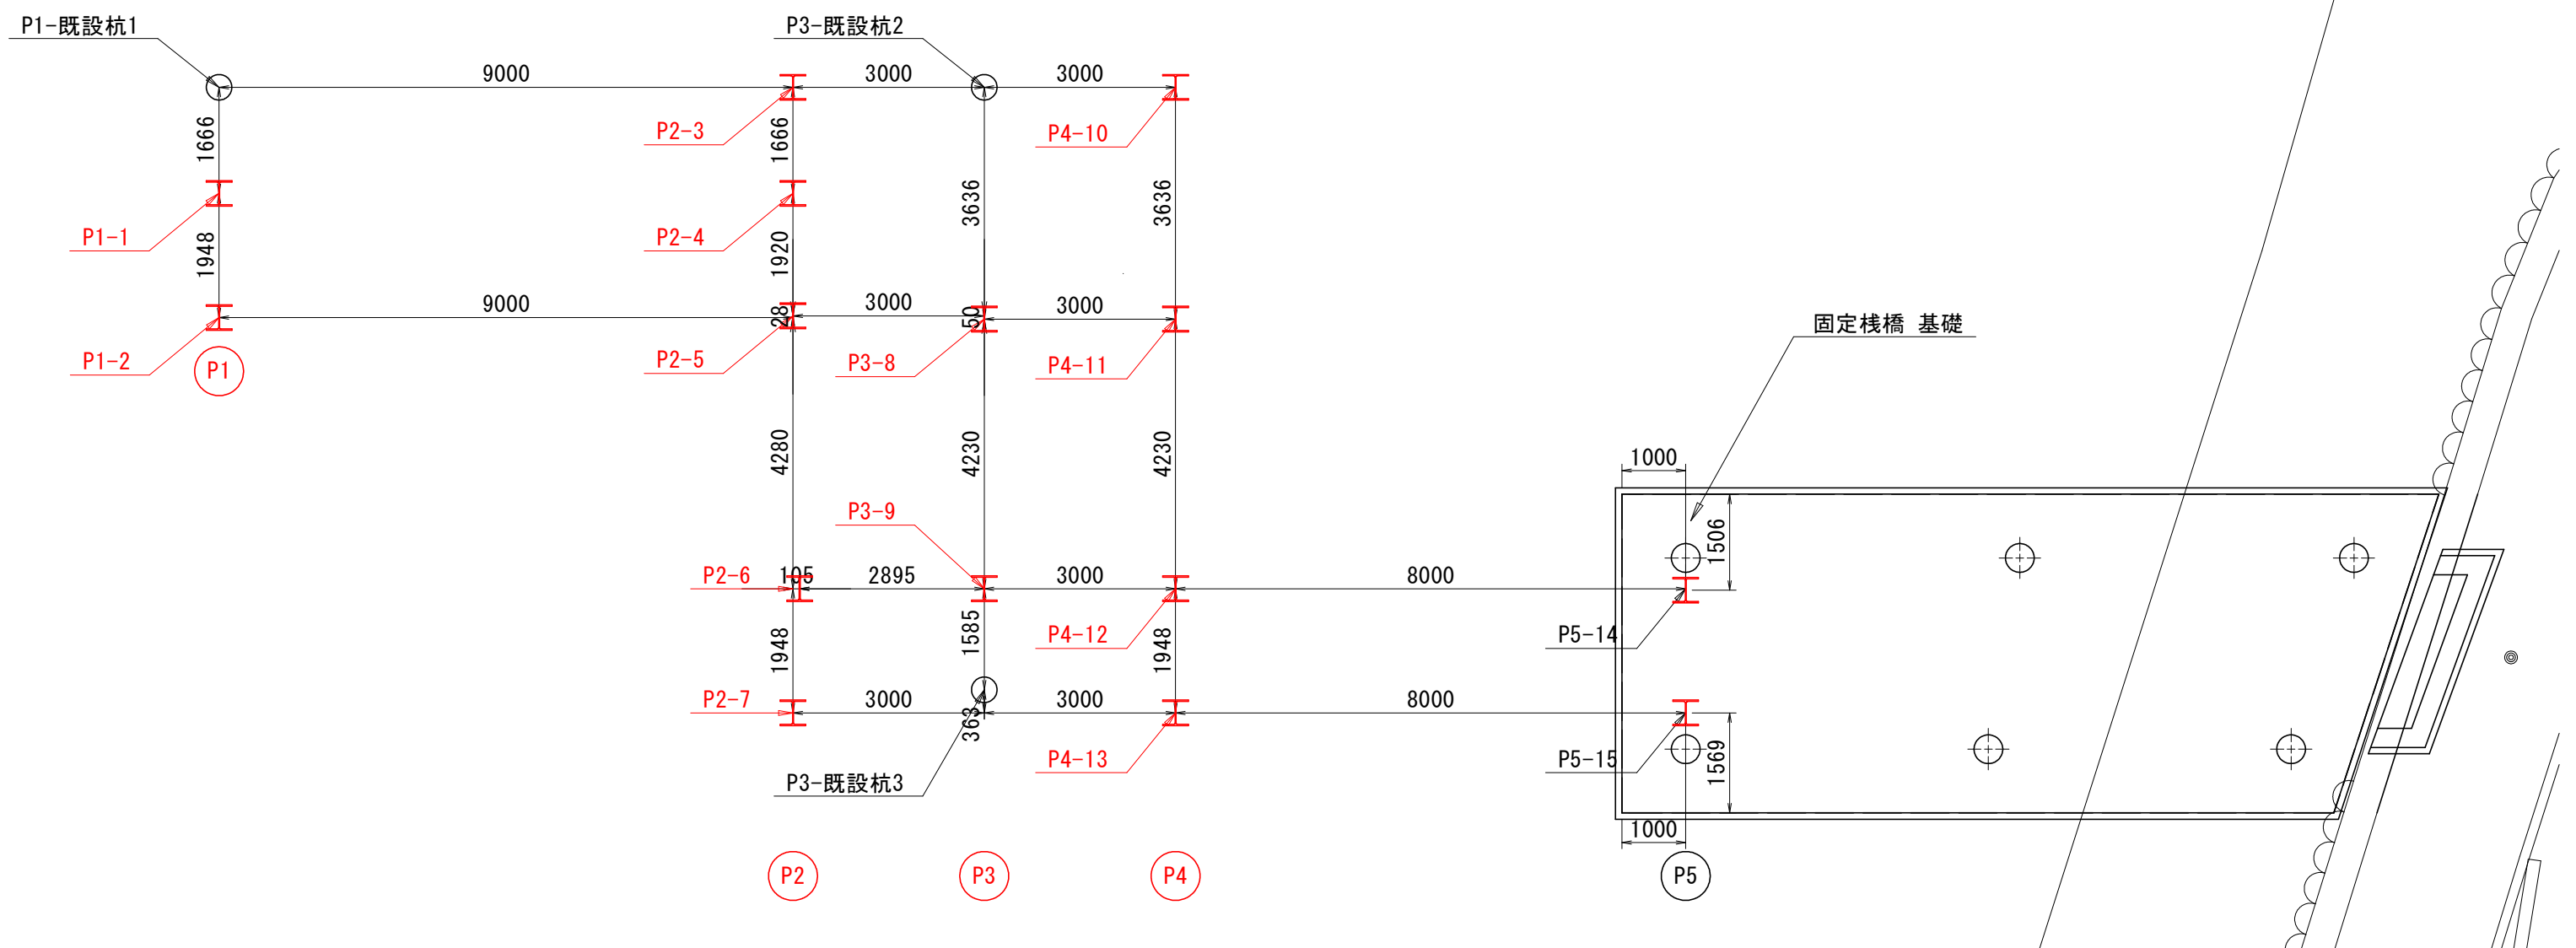

※新設杭は、設計上、N値24以上の層への根入れ、または河床から5.0mの根入れを確保することにより、所要の支持力を満足する。  
万が一、岩盤層が浅所に存在し、打ち込み不能となった場合でも、上記の条件を満たす場合は打ち止めを行う。

※二期施工(遊歩道栈橋の杭打設・設置)を赤書き  
三期施工(遊歩道栈橋の上部工架設)を青書きで示す。  
本図は設計図面を基に復元している。

- 注 記
- 特記なき材質は、全て SM400A とする。
  - 杭天端ベースプレート板厚t=22mm(△印)は現地計測後、決定の事。
  - P5脚の既設基礎計画高は現地計測後新設杭高を決定の事。


| 【(浮栈橋・遊歩道栈橋)二期施工図面】 |                             |      |         |
|---------------------|-----------------------------|------|---------|
| 工 事 名               | R 8 鳴土 撫養川<br>鳴・撫養南浜 付帯施設工事 |      |         |
| 路線名等                | 撫養川                         |      |         |
| 工事箇所                | 鳴門市撫養町南浜                    |      |         |
| 図 面 名               | 新設杭詳細図(その2)                 |      |         |
| 縮 尺                 | 1:60                        | 図面番号 | 18 / 20 |
| 会 社 名               |                             |      |         |
| 事業者名                | 徳島県土整備事務所 鳴門支所              |      |         |

新設杭詳細図(その3) S=1:50


P5橋脚仮設詳細図 S=1:50

側面図


## P5橋脚

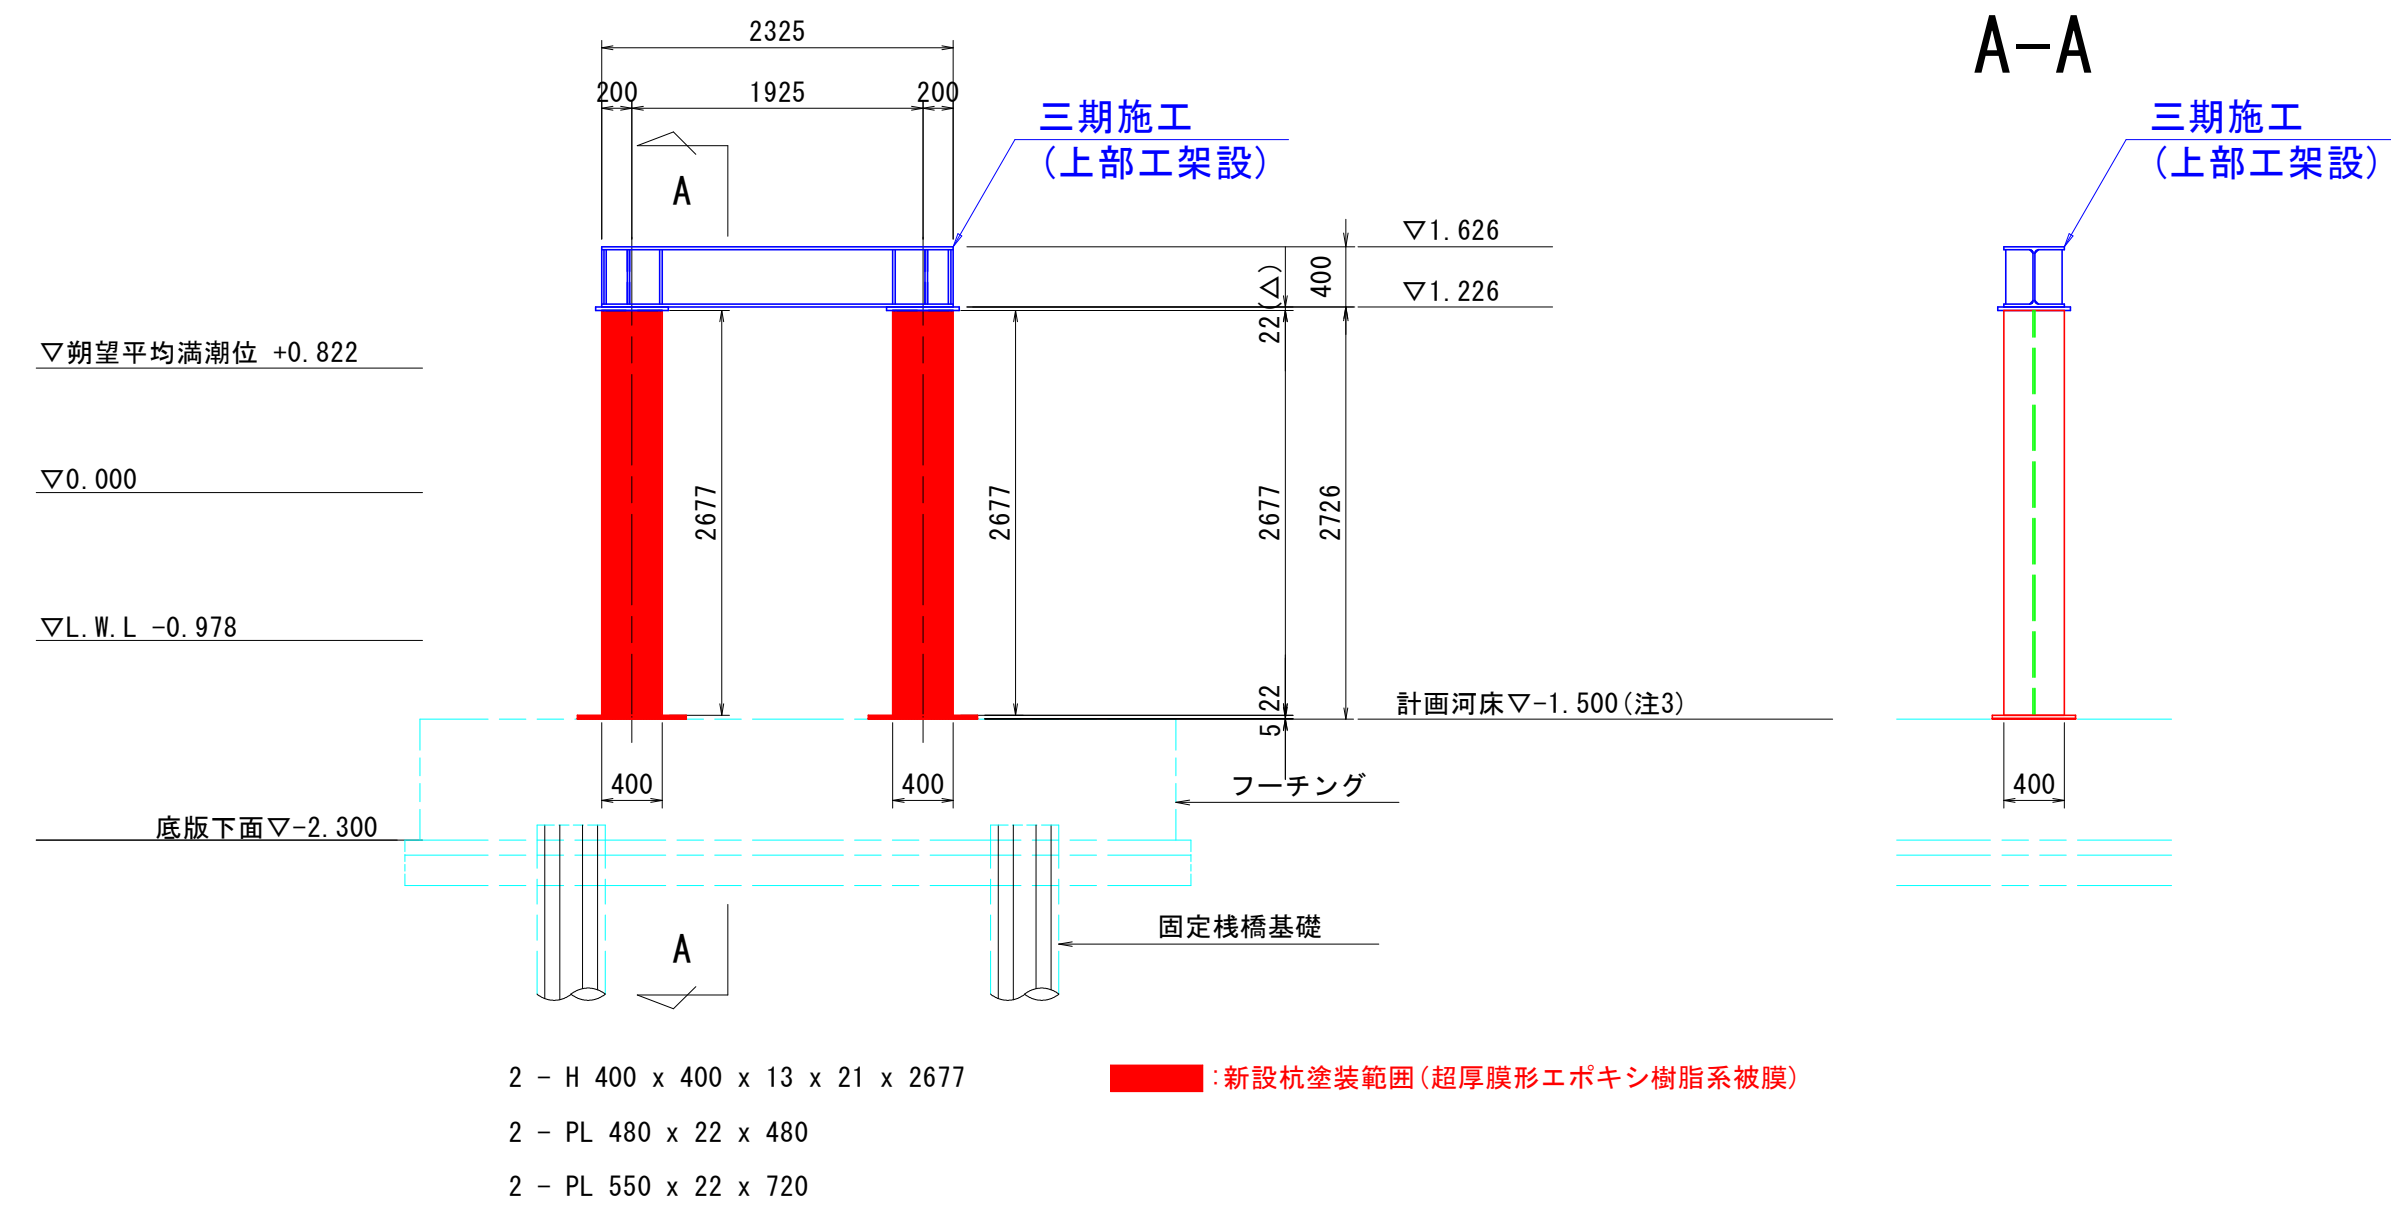


P5杭下端部詳細 S=1:10

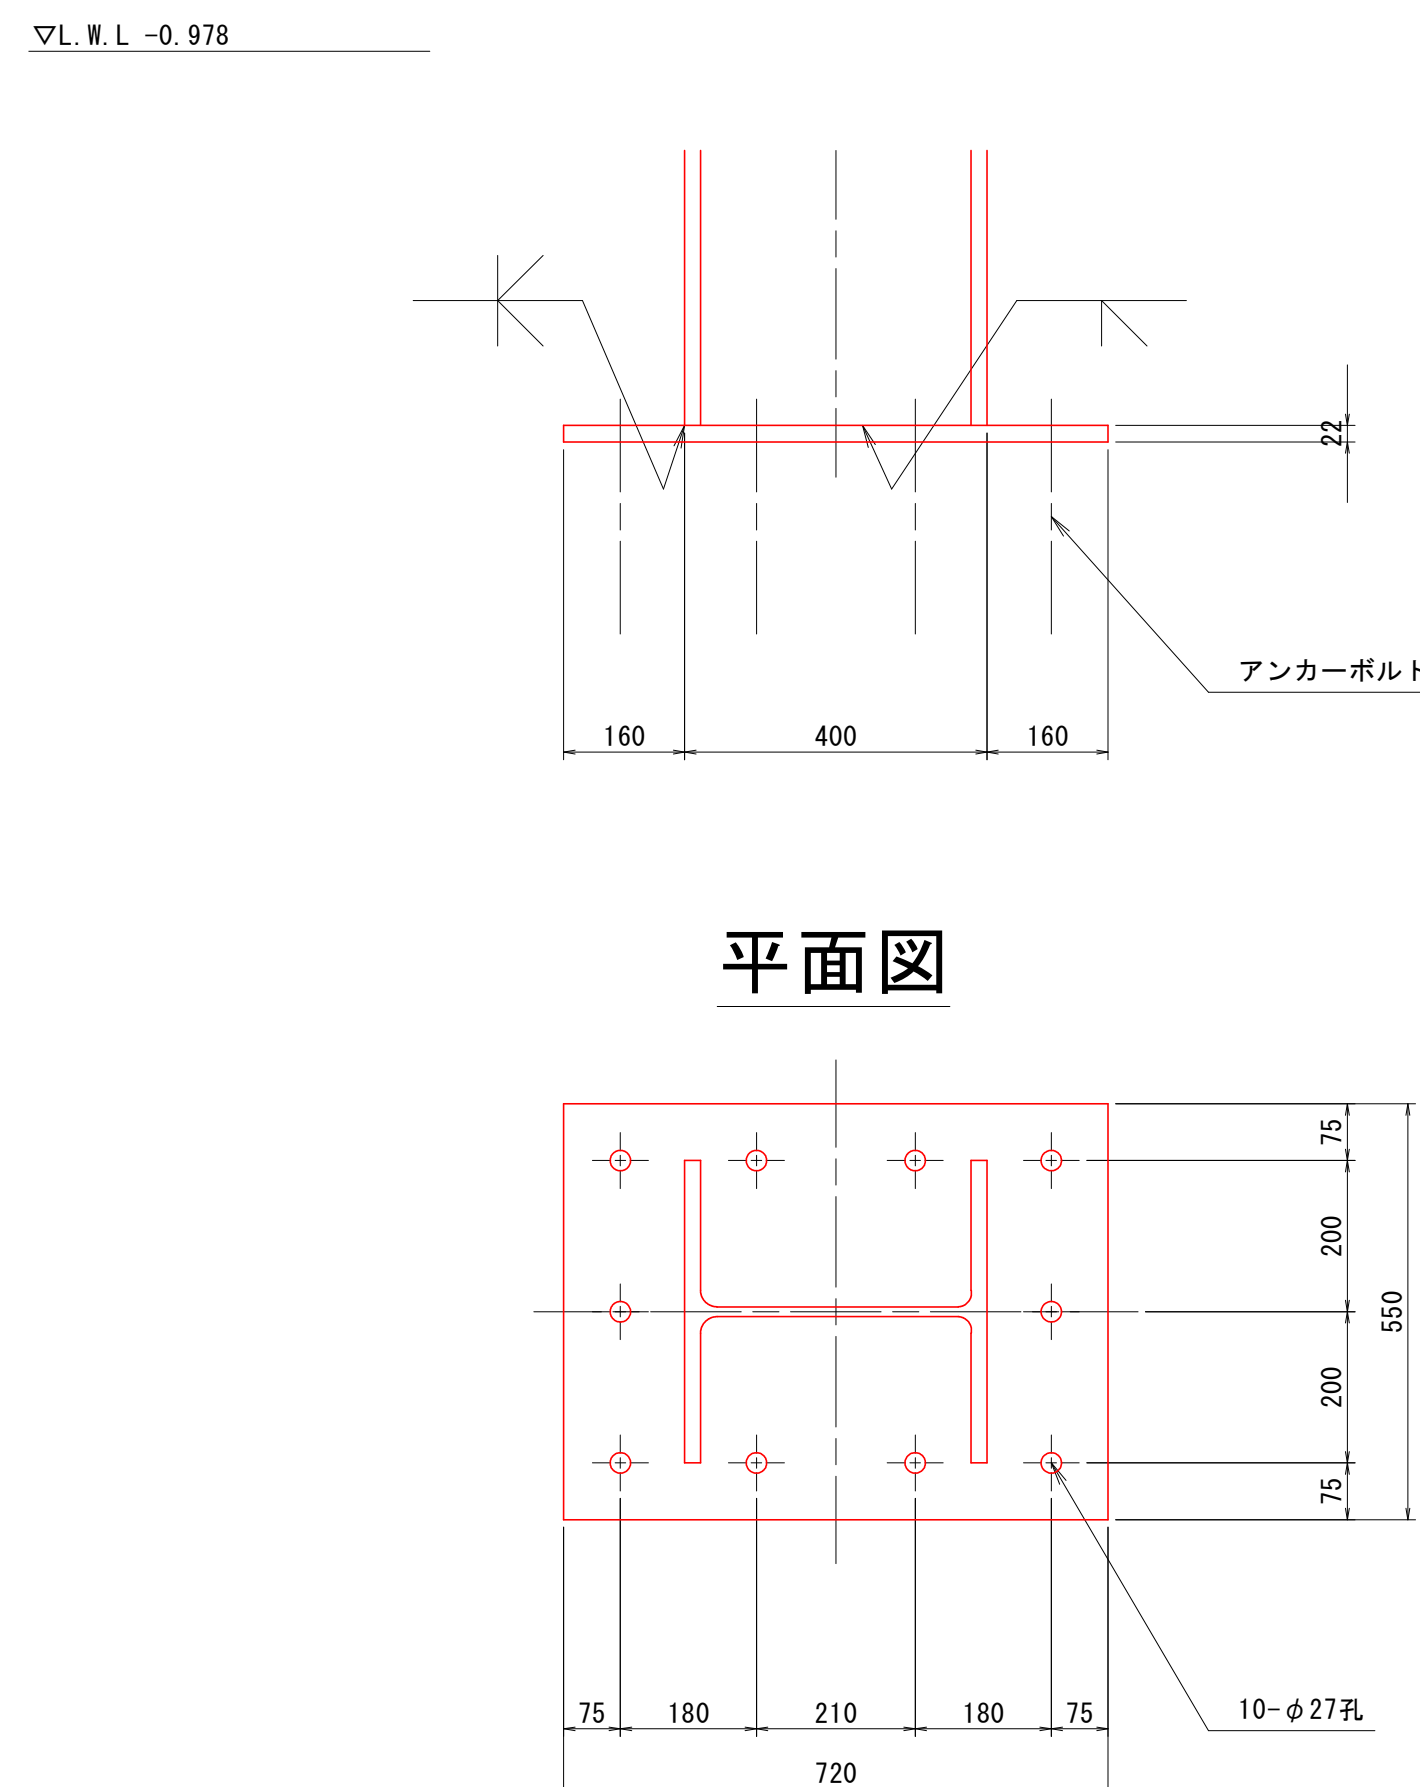

## アンカーボルト詳細 S=1:4

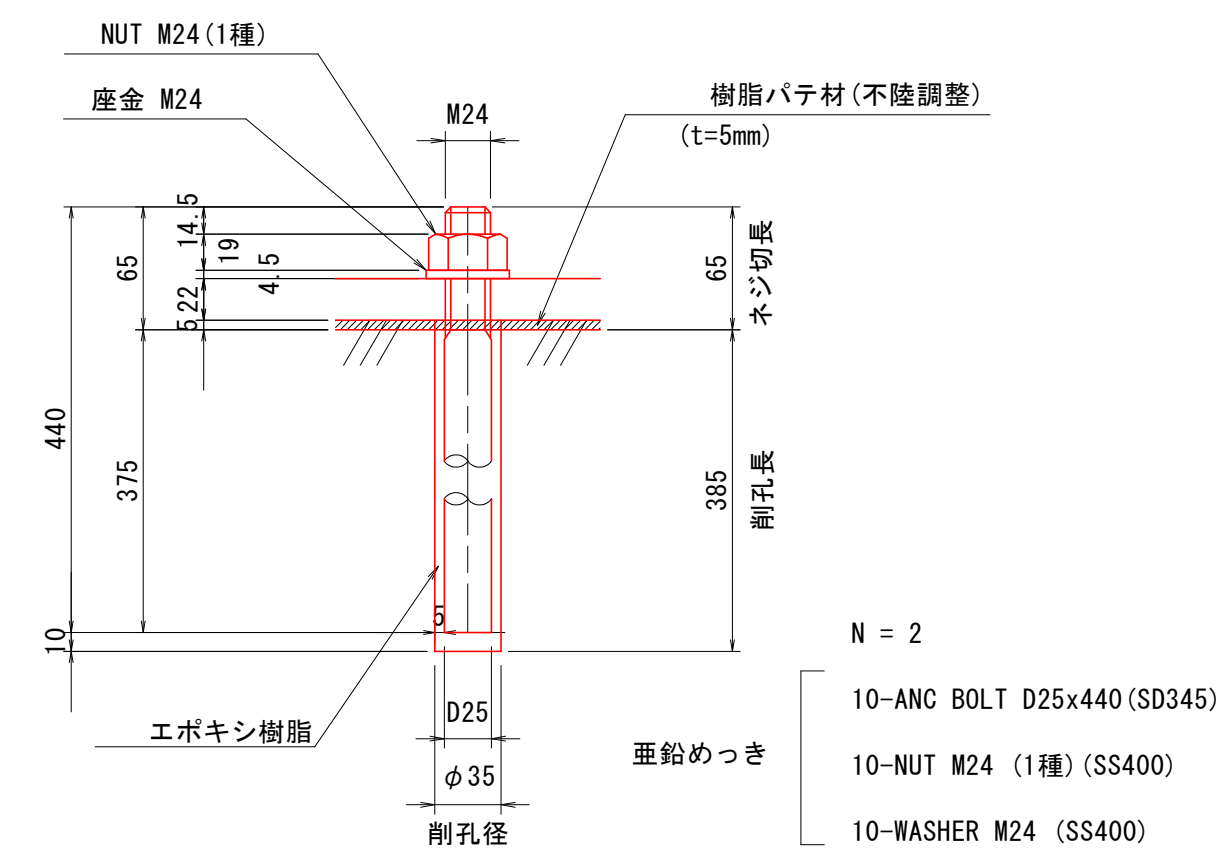

平面图

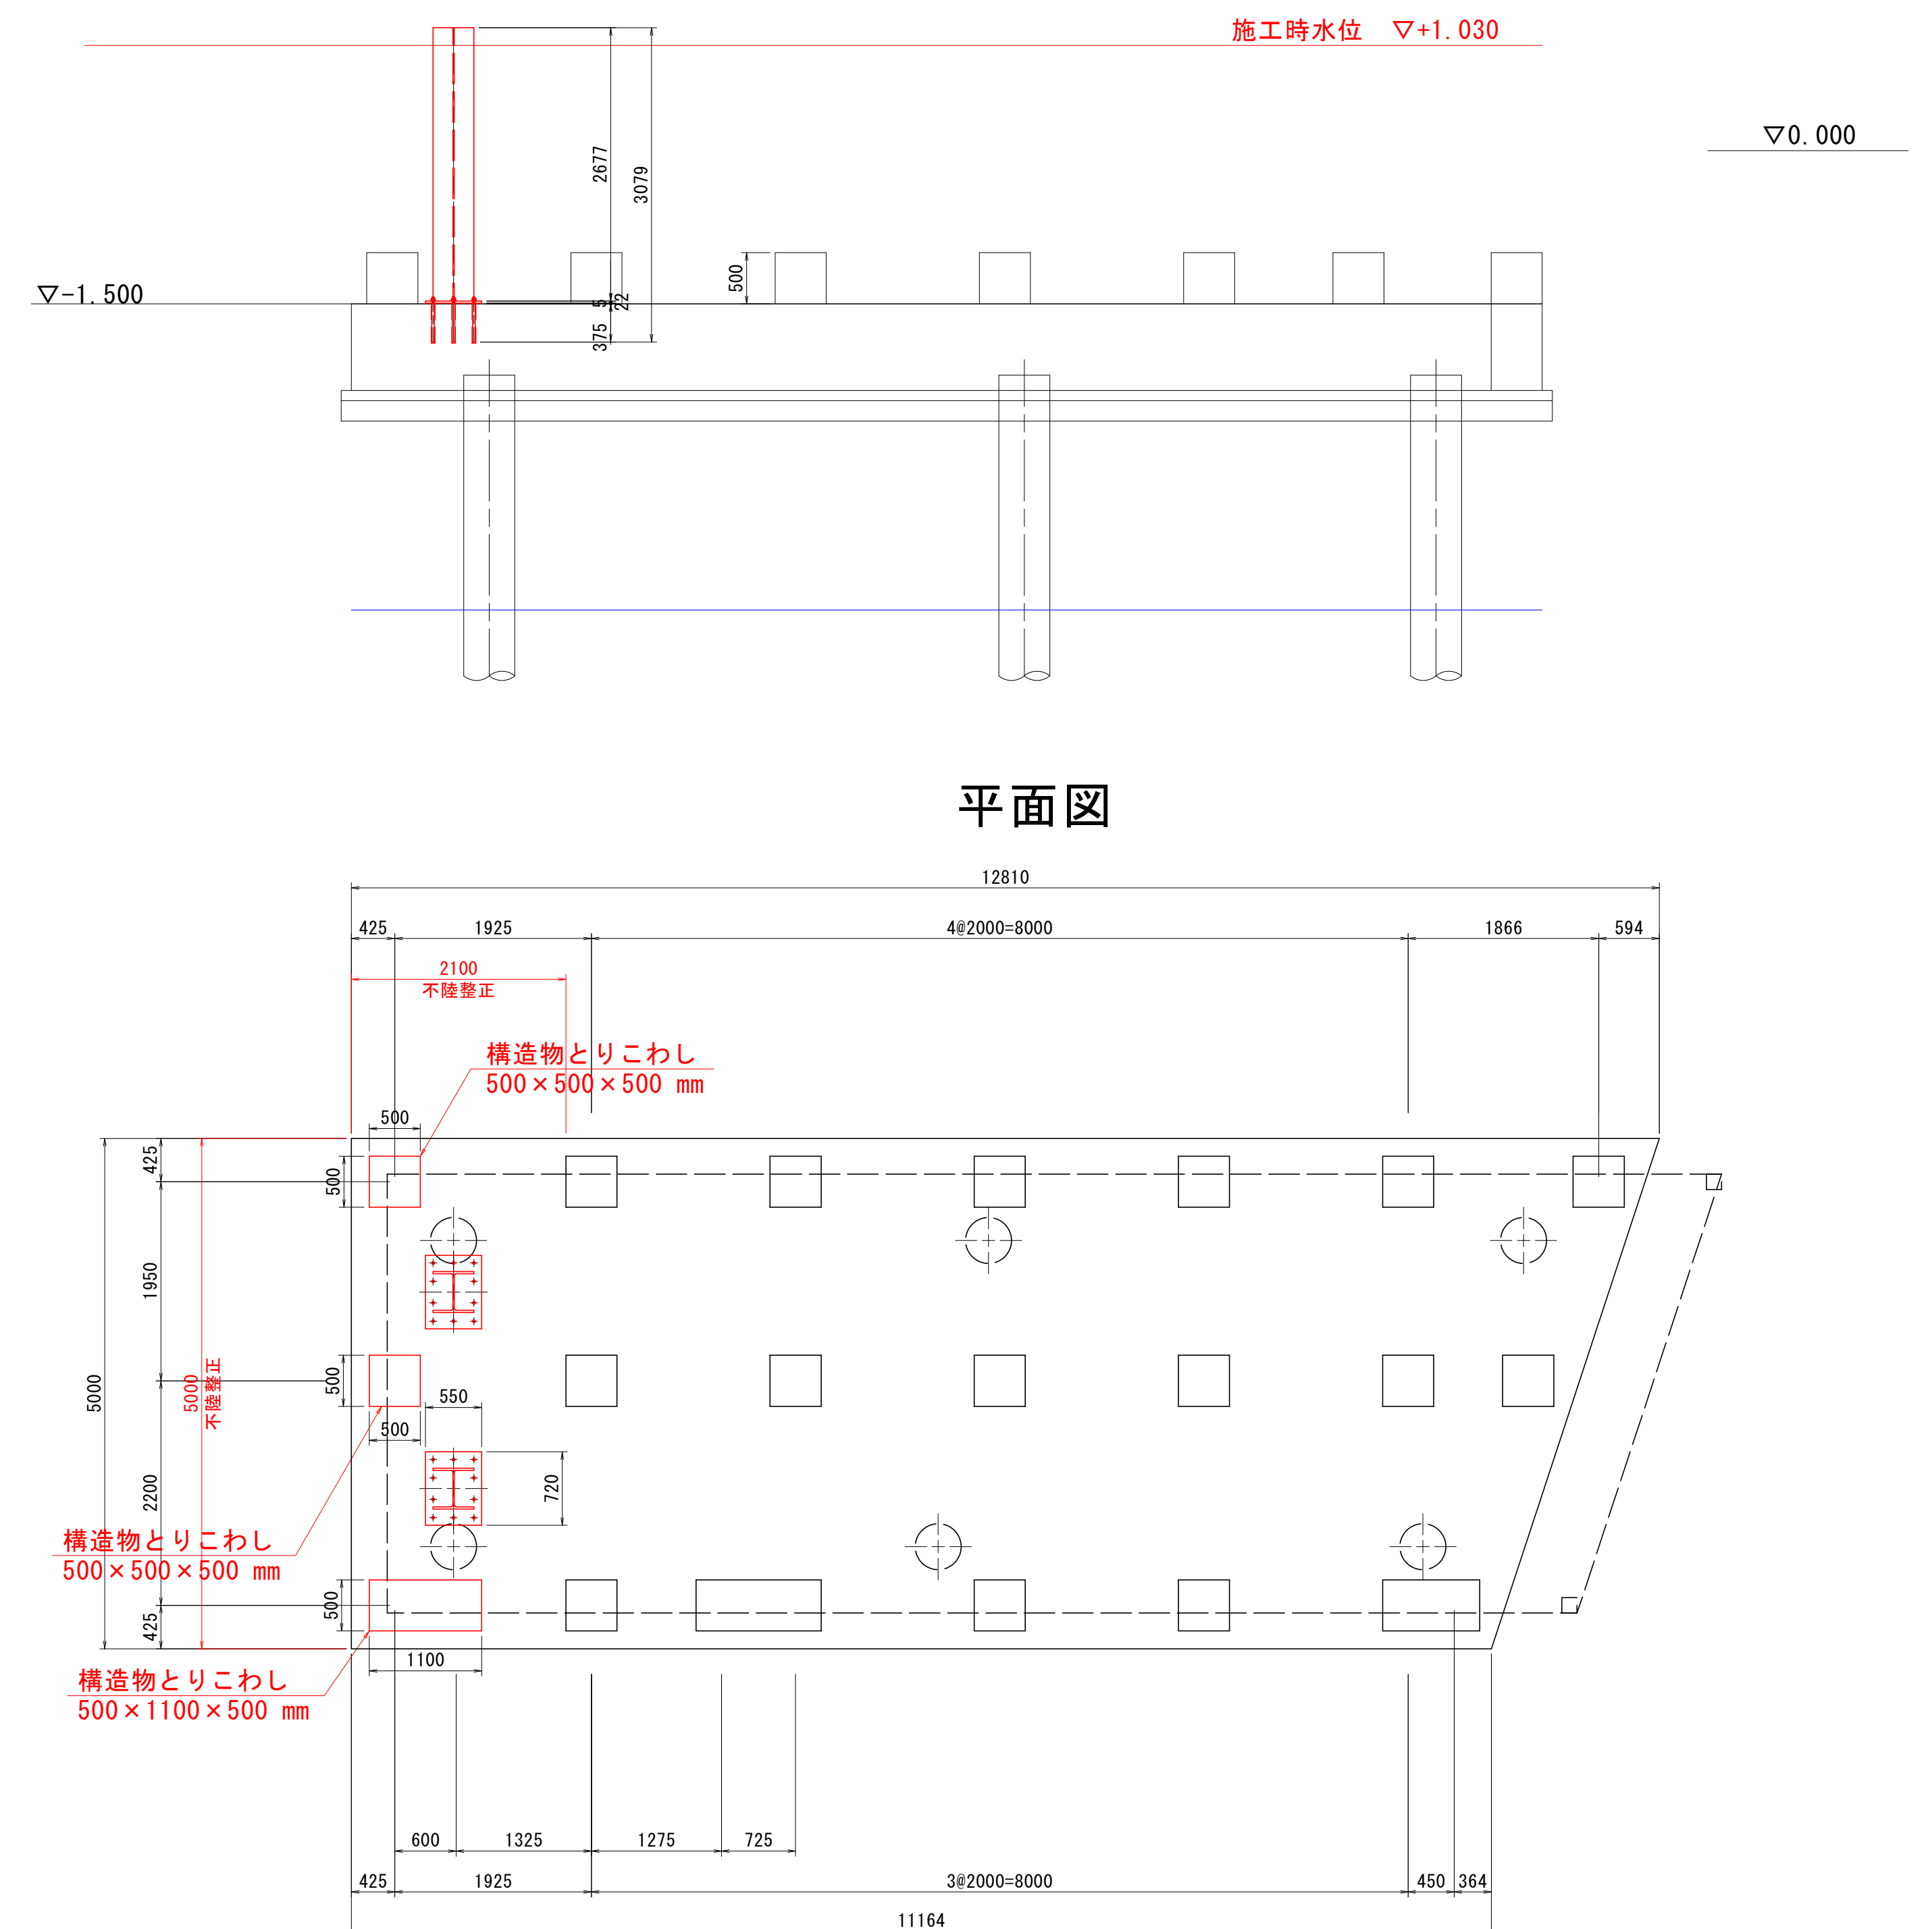

※床版上面が平坦でない場合、チッピングなどを行い、平坦性を確保すること。

※二期施工(遊歩道棧橋の杭打設・設置)を赤書き  
三期施工(遊歩道棧橋の上部工架設)を青書きで示す。  
本図は設計図面を基に復元している。

注 記

1. 特記なき材質は、全て SM400A とする。
2. 杭先端ベースプレート板厚 $t=22\text{mm}$ (△印)は現地計測後、決定の事。
3. P5脚の既設基礎計測高は現地計測後新設杭高を決定の事。


【(浮棧橋·遊步道棧橋)二期施工圖面】

|       |                                |      |         |
|-------|--------------------------------|------|---------|
| 工 事 名 | R 8 鳴 土 撫 養 川<br>鳴・撫養南浜 付帯施設工事 |      |         |
| 路線名等  | 撫養川                            |      |         |
| 工事箇所  | 鳴門市撫養町南浜                       |      |         |
| 図 面 名 | 新設杭詳細図(その3)                    |      |         |
| 縮 尺   | 1:50                           | 図面番号 | 19 / 20 |
| 会 社 名 |                                |      |         |
| 事業者名  | 徳島県土整備事務所 鳴門支所                 |      |         |


市道改良平面図

S=1:250


平面図

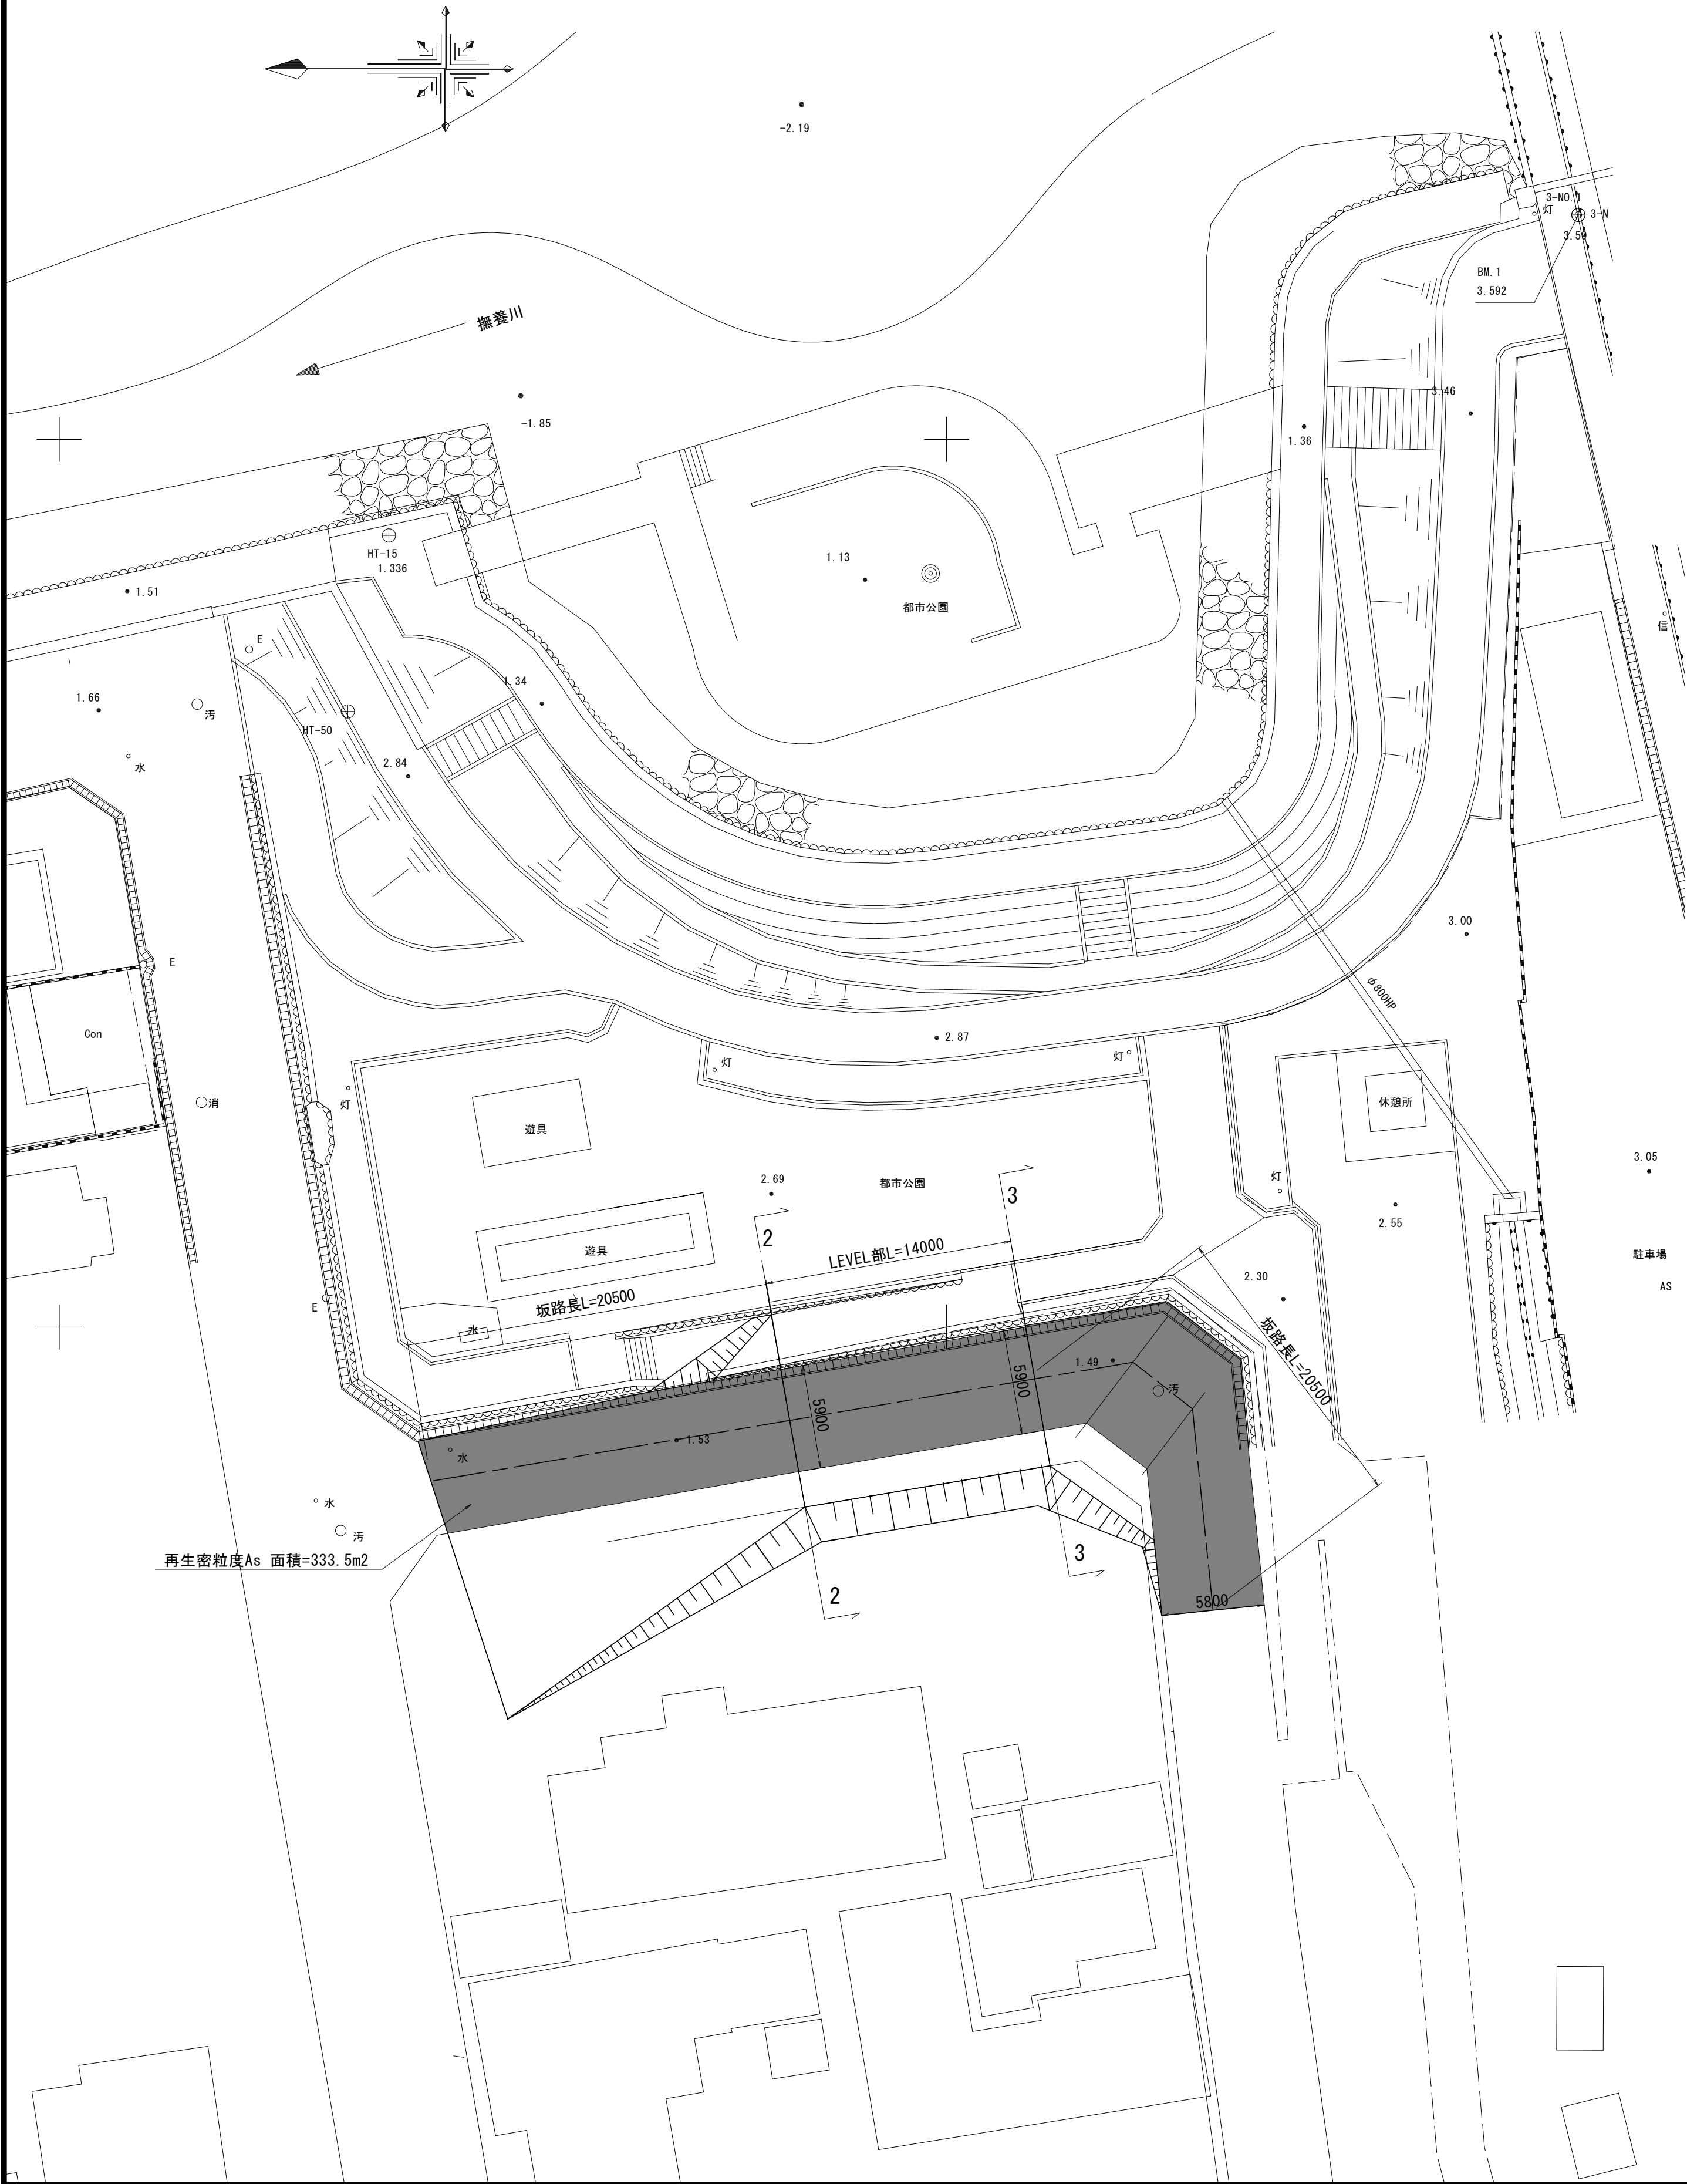

縦断図 S=1:150

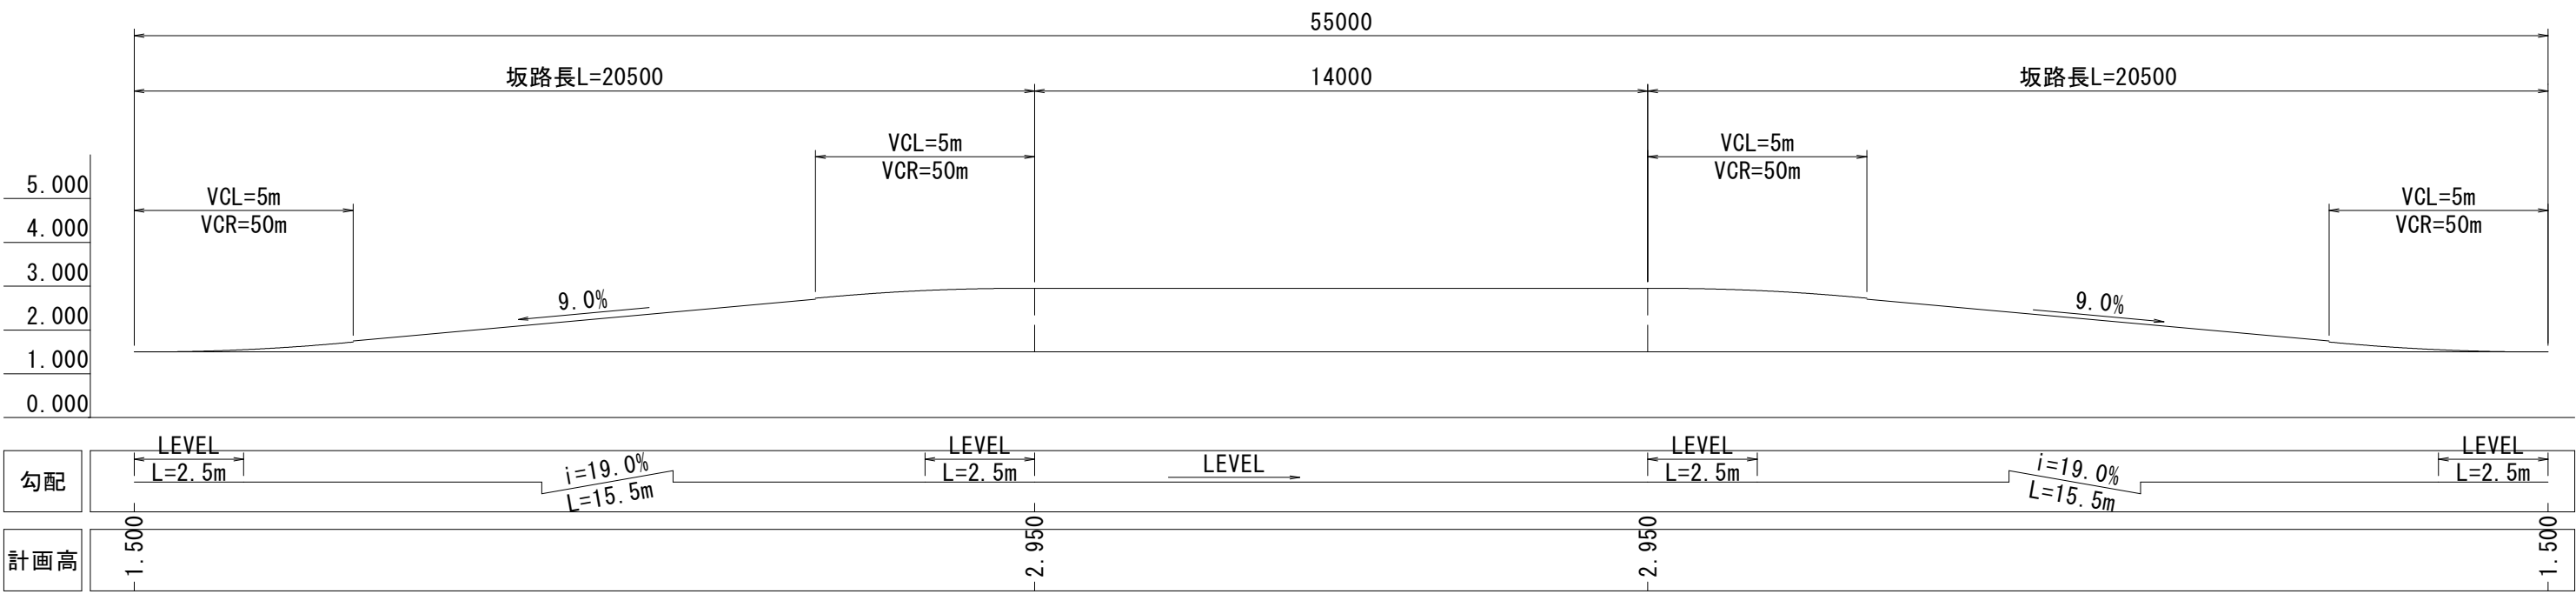

2-2、3-3

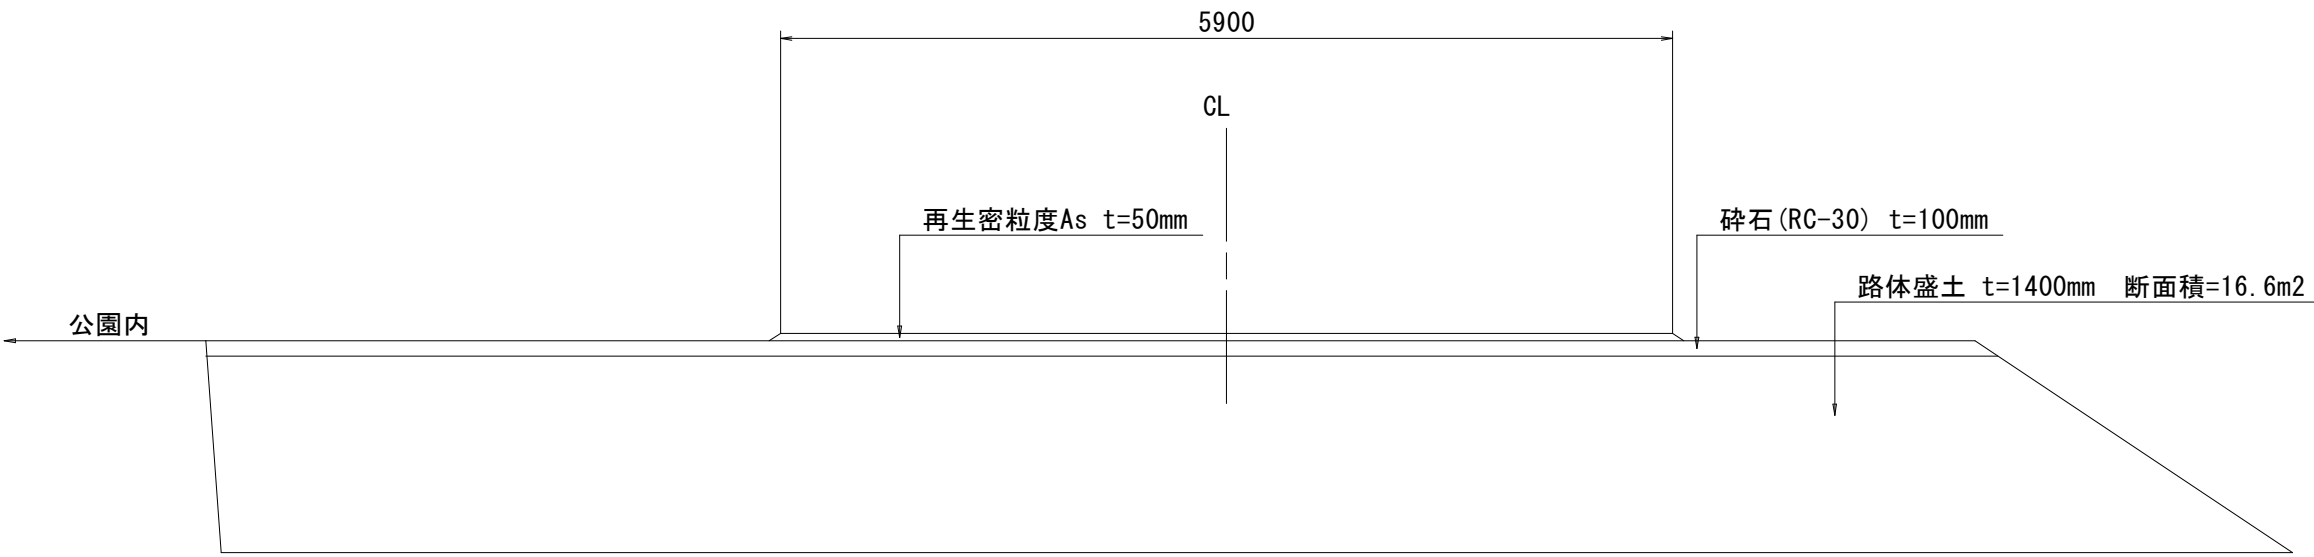

|                     |                            |      |         |
|---------------------|----------------------------|------|---------|
| 【(浮棧橋・遊歩道棧橋)二期施工図面】 |                            |      |         |
| 工 事 名               | R 8 鳴 撫養川<br>鳴・撫養南浜 付帯施設工事 |      |         |
| 路線名等                | 撫養川                        |      |         |
| 工事箇所                | 鳴門市撫養町南浜                   |      |         |
| 図 面 名               | 市道改良平面図                    |      |         |
| 縮 尺                 | 1:250                      | 図面番号 | 20 / 20 |
| 会 社 名               |                            |      |         |
| 事業者名                | 徳島県土整備事務所 鳴門支所             |      |         |