



平面図、縦断図、標準断面図、舗装構成図


平面図 S=1:250

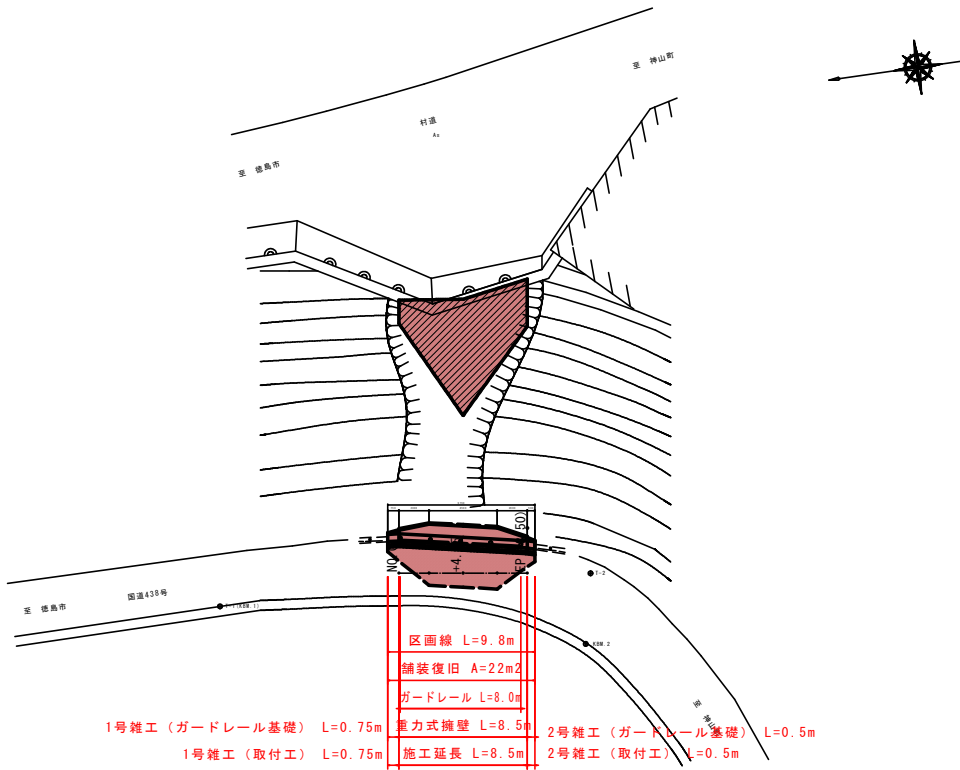


標準断面図 S=1:50

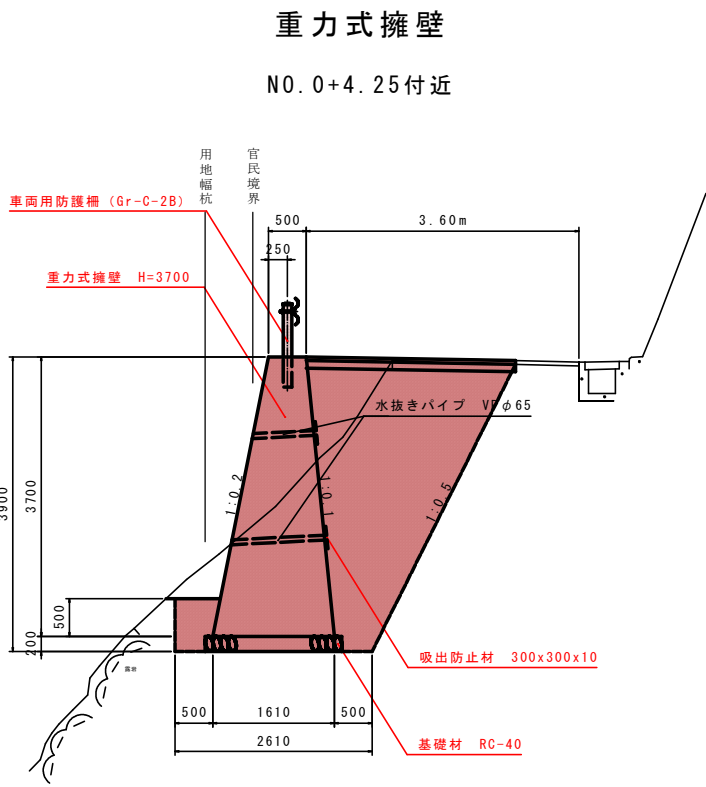

縦断図 S=1:250

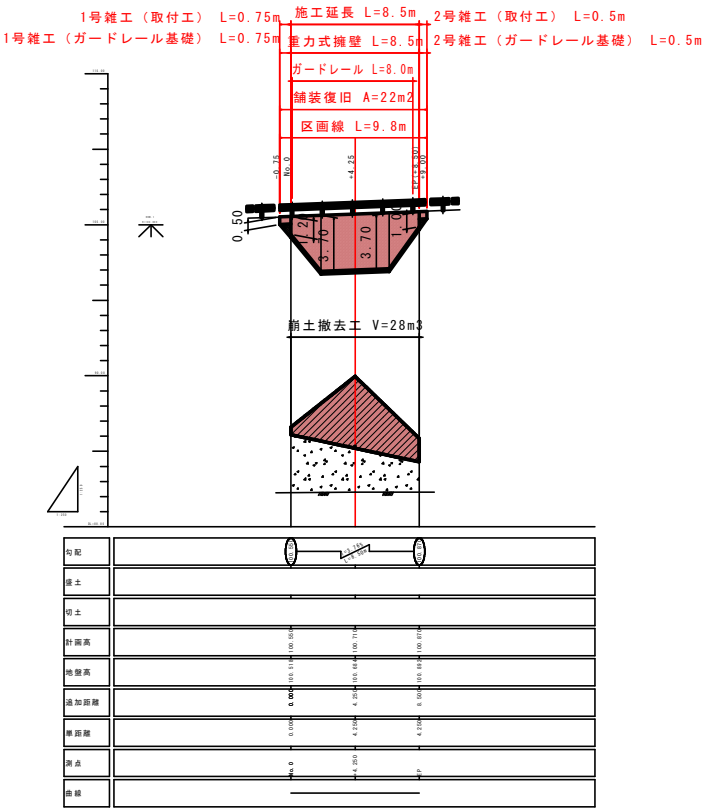

舗装構成図 S=1:5

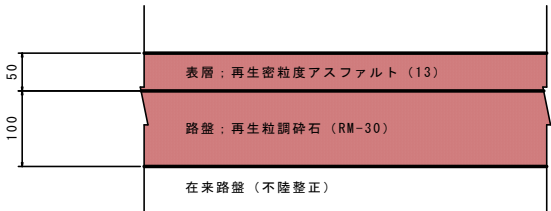

実施設計図面			
工事名	R8徳土 国道438号 佐・上 (R8災11) 道路復旧工事		
路線名等	一般国道438号		
工事箇所	名東郡佐那河内村上字北山		
図面名	平面図、縦断面図、標準断面図、舗装構成図		
縮尺	図示	図面番号	1 / 3
年 度	令和8年度		
事業者名	徳島県土整備事務所		


重力式擁壁区間




工事名	R8徳土 国道438号 佐・上 (R8災11) 道路復旧工事		
路線名等	一般国道438号		
工事箇所	名東郡佐那河内村上字北山		
図面名	横断図		
縮尺	S=1:100	図面番号	2 / 3
年度	令和8年度		
事業者名	徳島県土整備事務所		

構造図

展開図 S=1:50

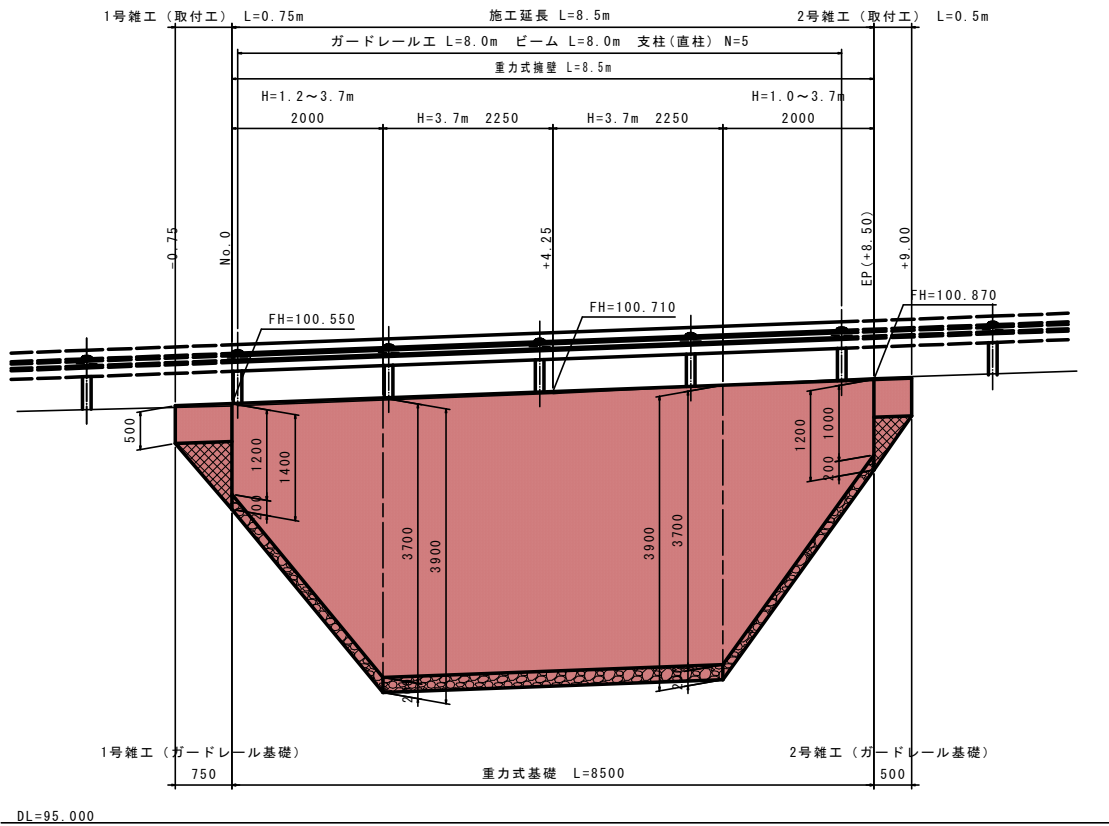


ガードレール (Gr-C-2B) S=1:20

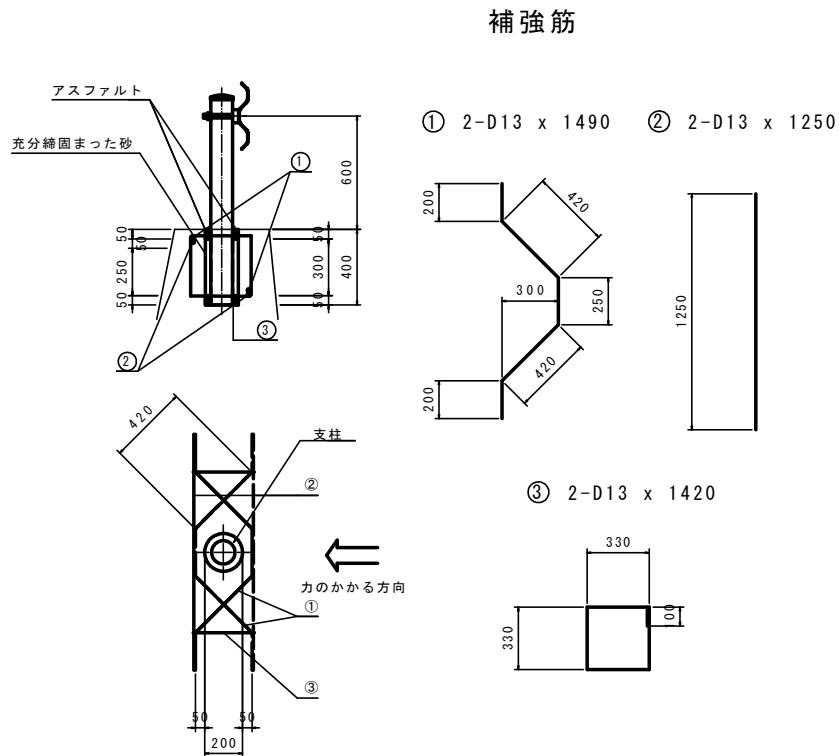


補強筋 SD345							1箇所当り
記号	径	単位質量	1本の長さ	本数	1本の質量	質量	摘要
①	D13	0.995	1490	2	1.483	2.97	〰
②	D13	0.995	1250	2	1.244	2.49	—
③	D13	0.995	1420	2	1.413	2.83	□
D13 (SD345)						合計	8.29 kg

舗装版切断、区画線 S=1:50

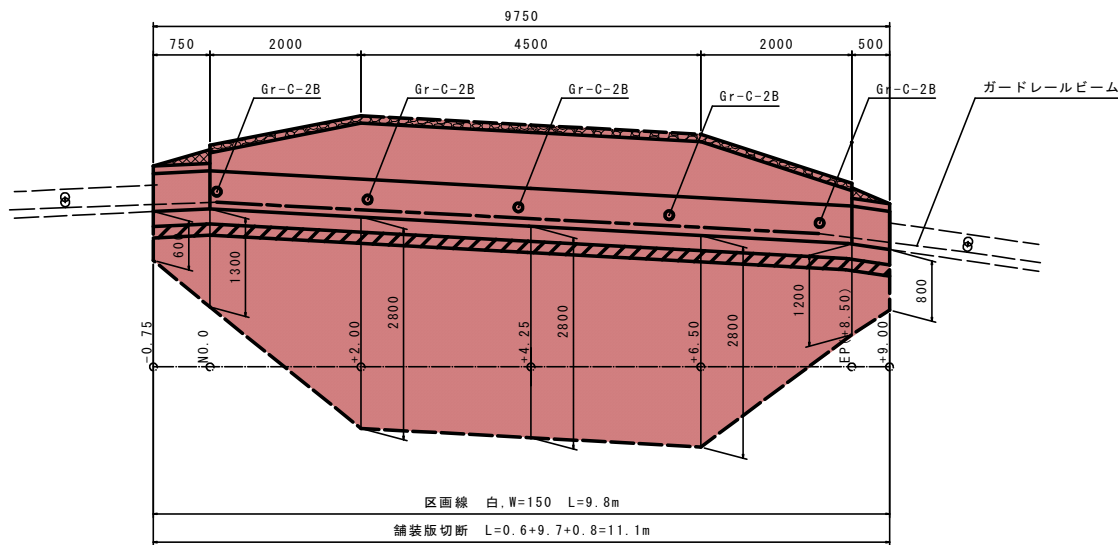

雑工 (ガードレール基礎) S=1:20 雑工 (取付工) S=1:20

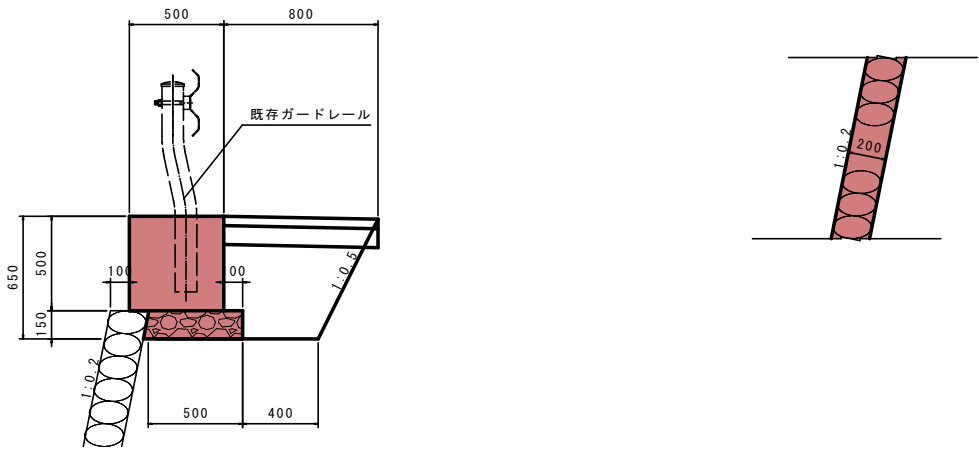

実施設計図面

工事名	R8徳土 国道438号 佐・土 (R8災11) 道路復旧工事		
路線名等	一般国道438号		
工事箇所	名東郡佐那河内村上字北山		
図面名	構造図		
縮尺	図示	図面番号	3 / 3
年度	令和8年度		
事業者名	徳島県徳島県土整備事務所		