


平面図 S=1:500

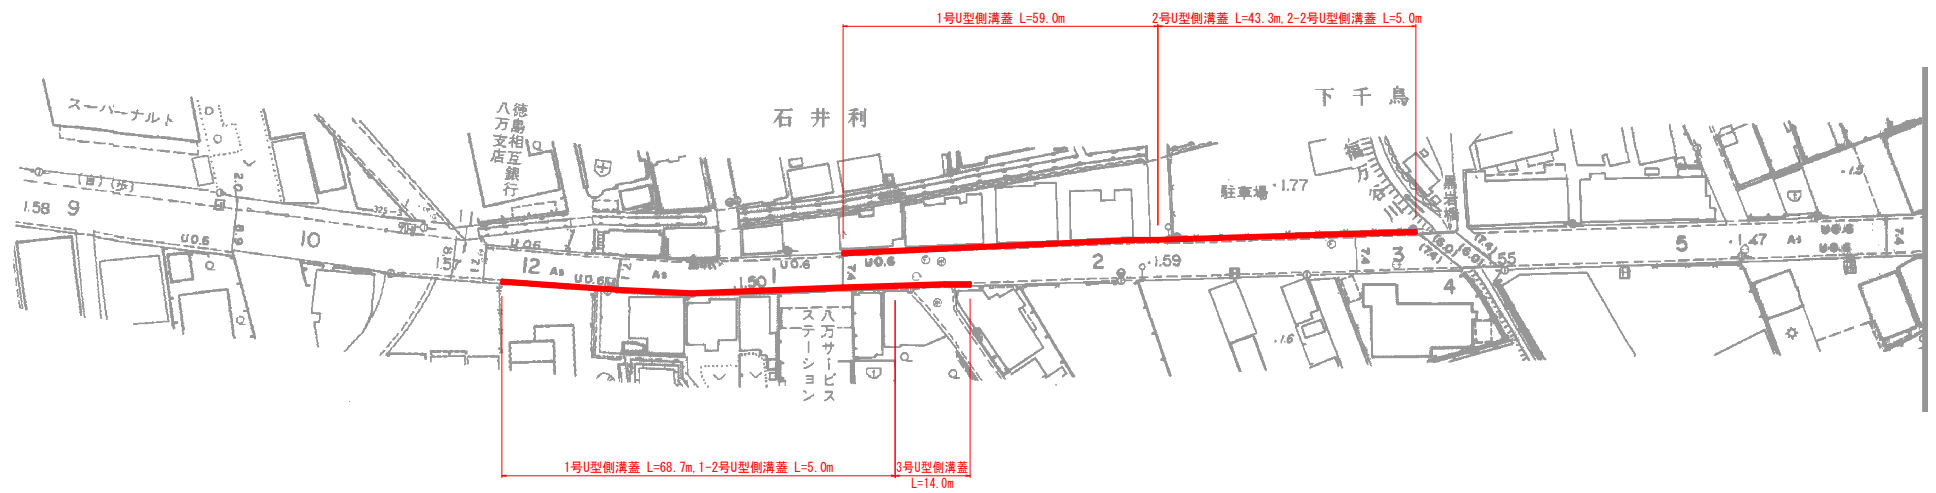


実施設計図面




工事名	R8徳土 国道438号 徳・八万 側溝修繕工事		
路線名等	一般国道438号		
工事箇所	徳島市八万町下福万		
図面名	平面図		
縮尺	1:500	図面番号	1/2
会社名			
事業者名	徳島県土整備事務所		

構造図 S=1:5

1号U型側溝蓋（2号U型側溝蓋）

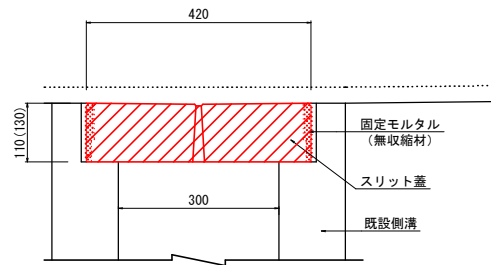


スリット蓋 詳細図

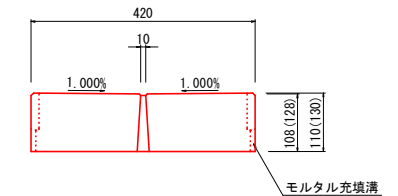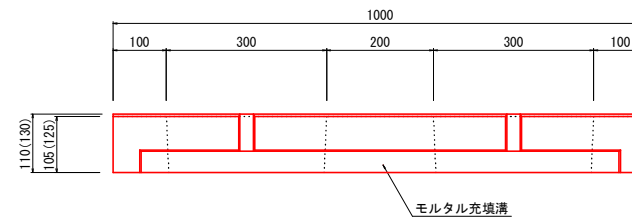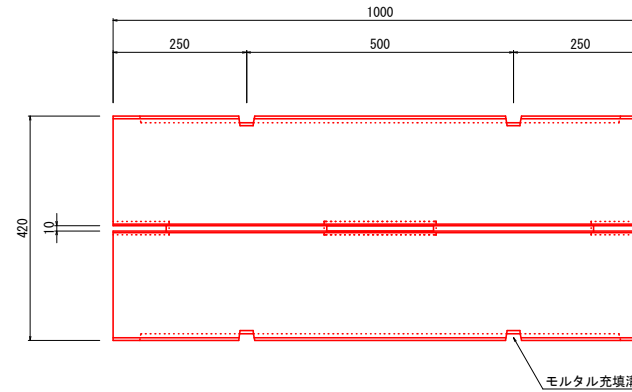


※現地の寸法確認を行い、製造確認図面を作成したうえで製作のこと
※既存グレーチングは存置し、ボルトの再締付を行うこと


1-2号U型側溝蓋

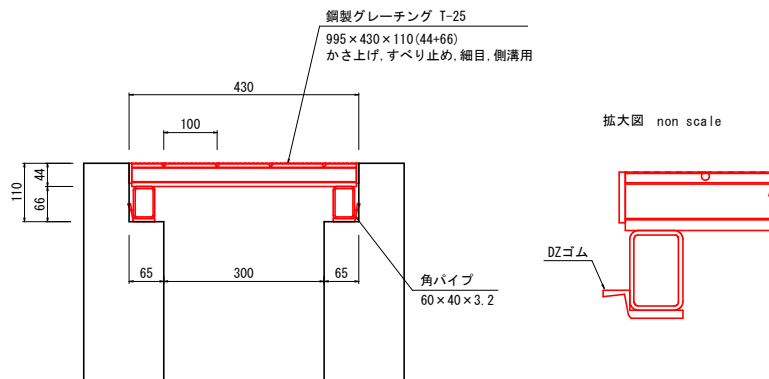

2-2号U型側溝蓋

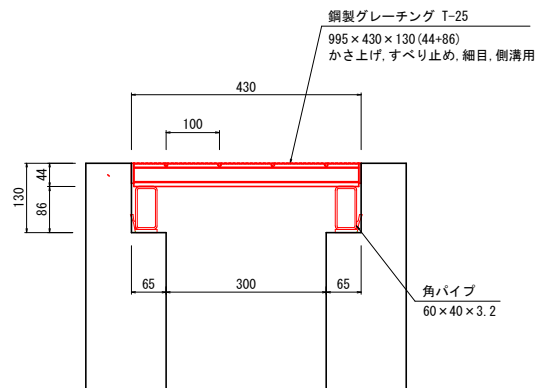

3号U型側溝蓋

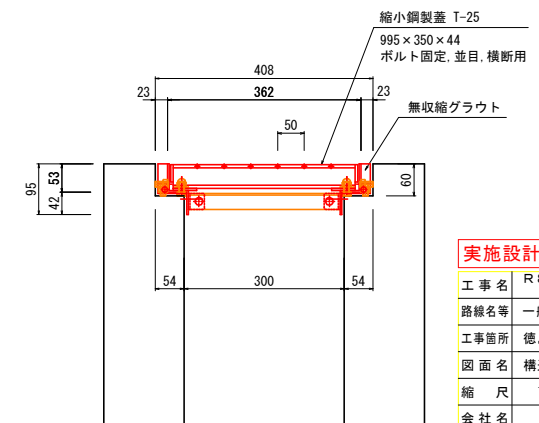

実施設計図面

工事名	R8徳土 国道438号 徳・八万 側溝修繕工事		
路線名等	一般国道438号		
工事箇所	徳島市八万町下福万		
図面名	構造図		
縮尺	1:5	図面番号	2/2
会社名			
事業者名	徳島県土整備事務所		