



平面図① S=1/500

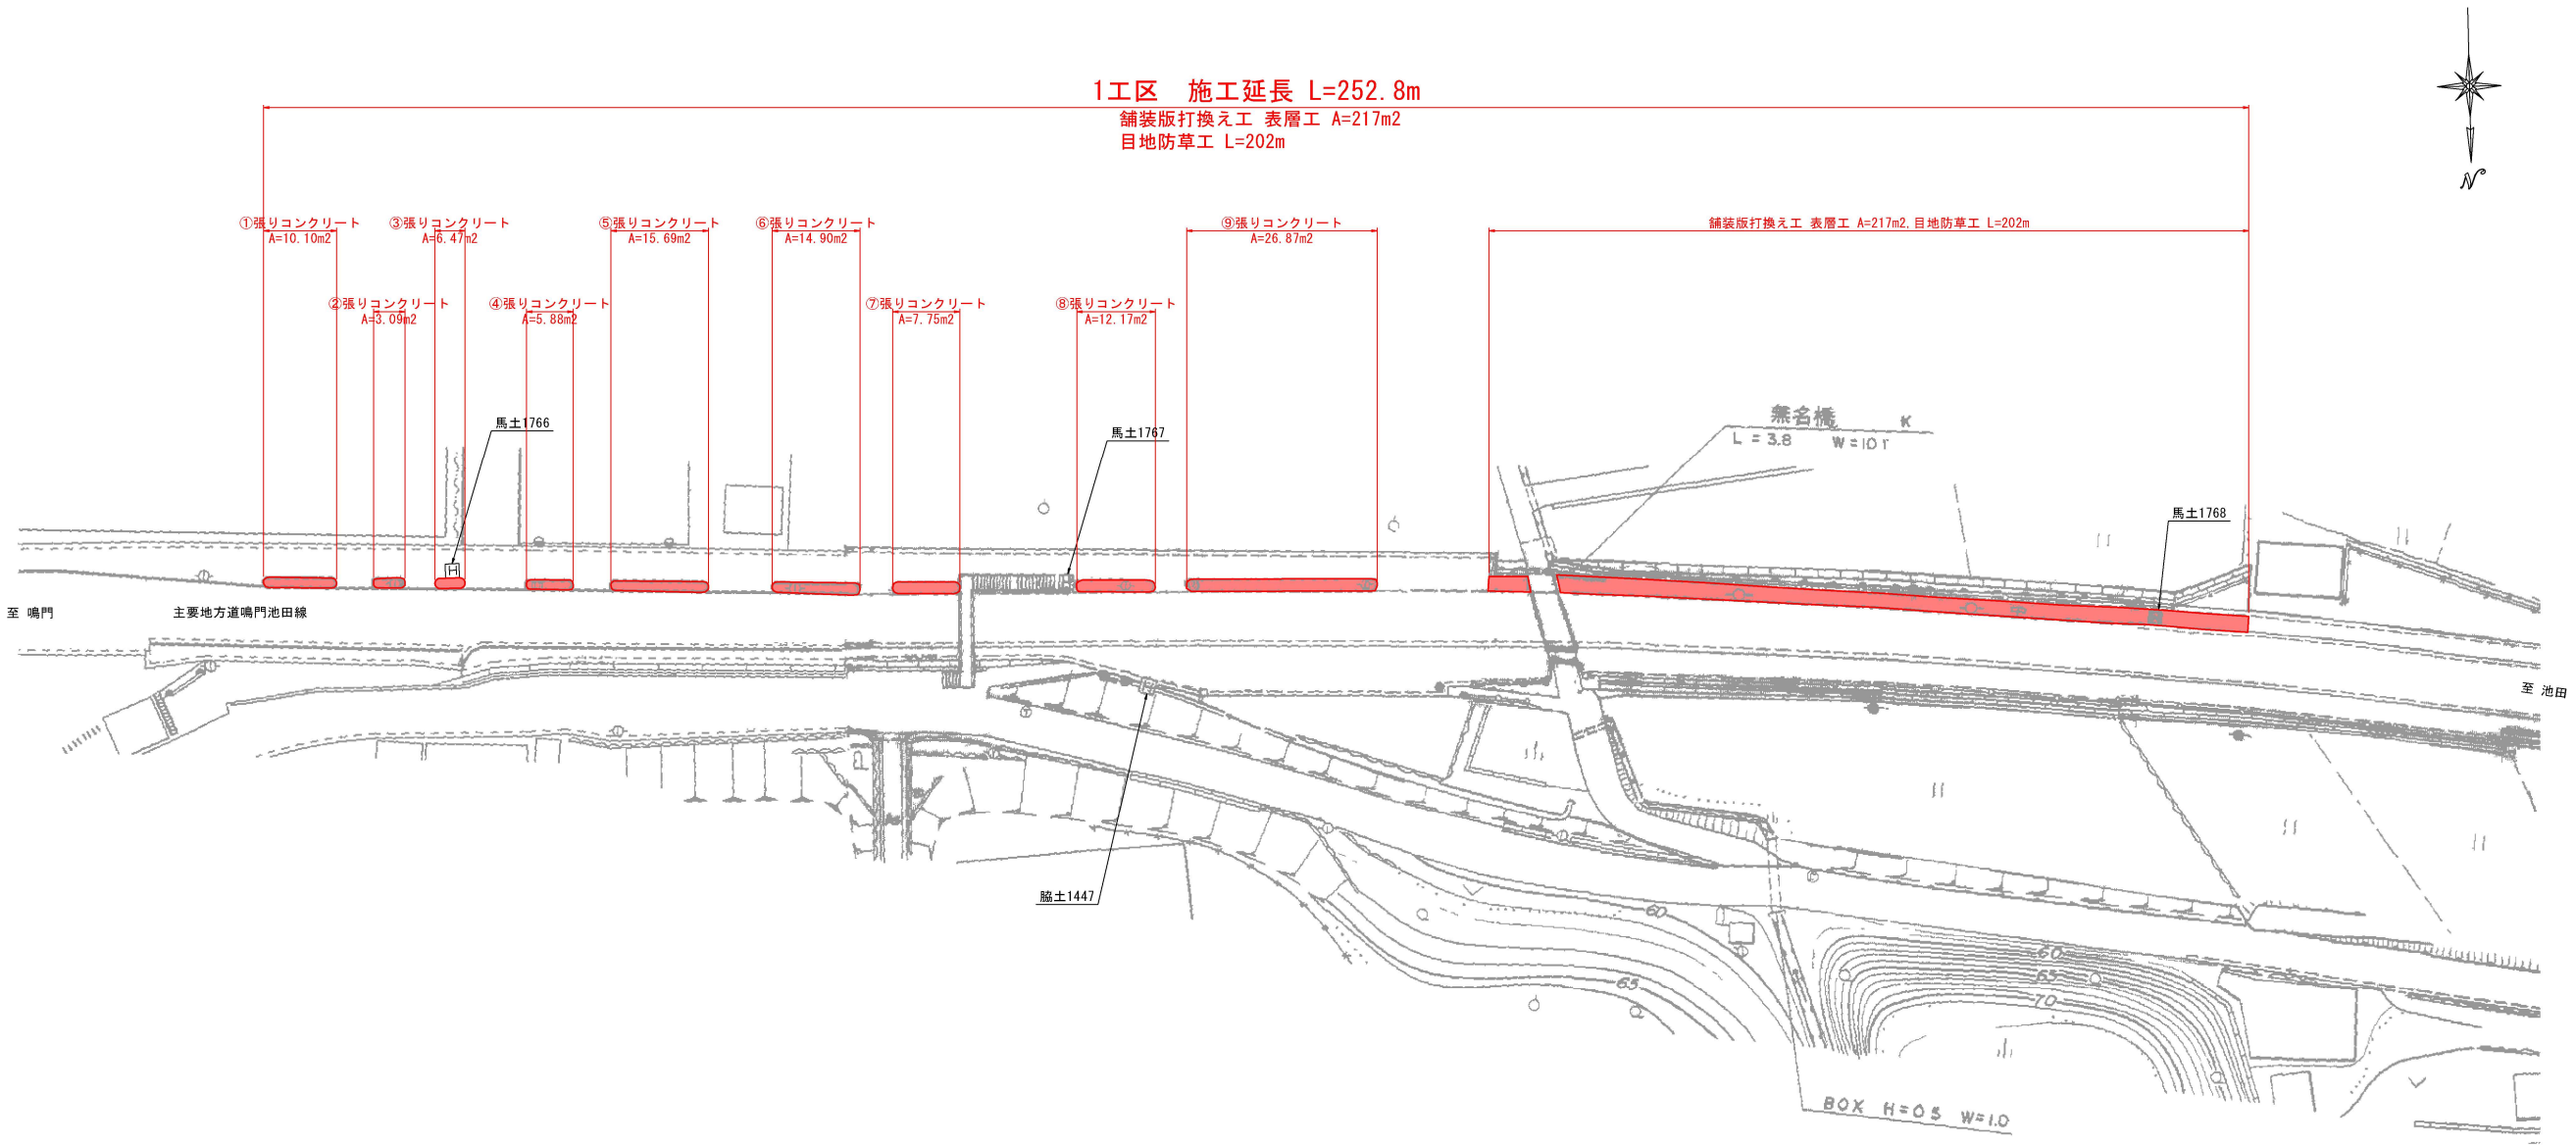


標準断面図① S=1/20

張りコンクリート

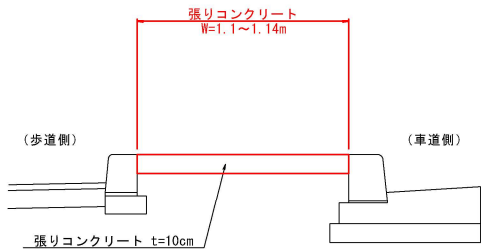

数量計算表				
番号	タイプ	張りコンクリート		
		数式	数量 (m2)	
①	中間部	1.14×8.0	9.12	10.10
	端部	0.49×2	0.98	
②	中間部	1.14×1.85	2.11	3.09
	端部	0.49×2	0.98	
③	中間部	1.14×4.9	5.59	6.47
	端部	0.49×2	0.98	
	控除	0.10(電柱)	0.10	
④	中間部	1.14×4.3	4.90	5.88
	端部	0.49×2	0.98	
⑤	中間部	1.14×12.9	14.71	15.69
	端部	0.49×2	0.98	
	中間部	1.14×12.3	14.02	
⑥	端部	0.49×2	0.98	14.90
	控除	0.10(電柱)	0.10	
	中間部	1.10×6.1	6.71	
⑦	端部	0.55×0.49	1.04	7.75
	中間部	1.14×9.9	11.29	
	端部	0.49×2	0.98	
⑧	控除	0.10(電柱)	0.10	12.17
	中間部	1.14×22.8	25.99	
	端部	0.49×2	0.98	
⑨	控除	0.10(電柱)	0.10	26.87
	合計		102.92	


舗装版打換え工

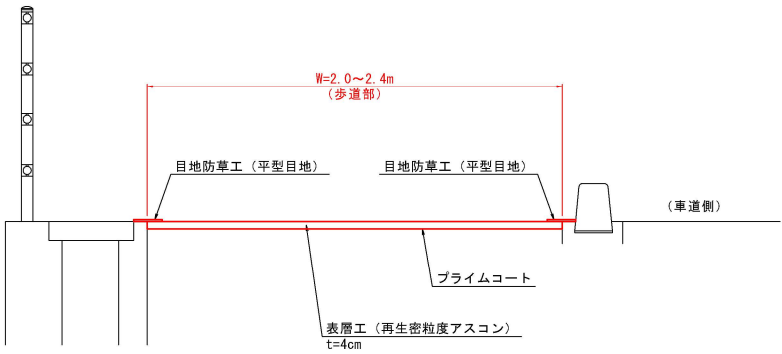


実施設計図面

工事名	R8馬士 鳴門池田線他 美・美馬滝下他		
路線名等	(主) 鳴門池田線他		
工事箇所	美馬市美馬町滝下他		
図面名	平面図①・標準断面図①		
縮尺	図示	図面番号	1 / 2
会社名			
事業者名	徳島県美馬県土整備事務所		

平面図② S=1/500

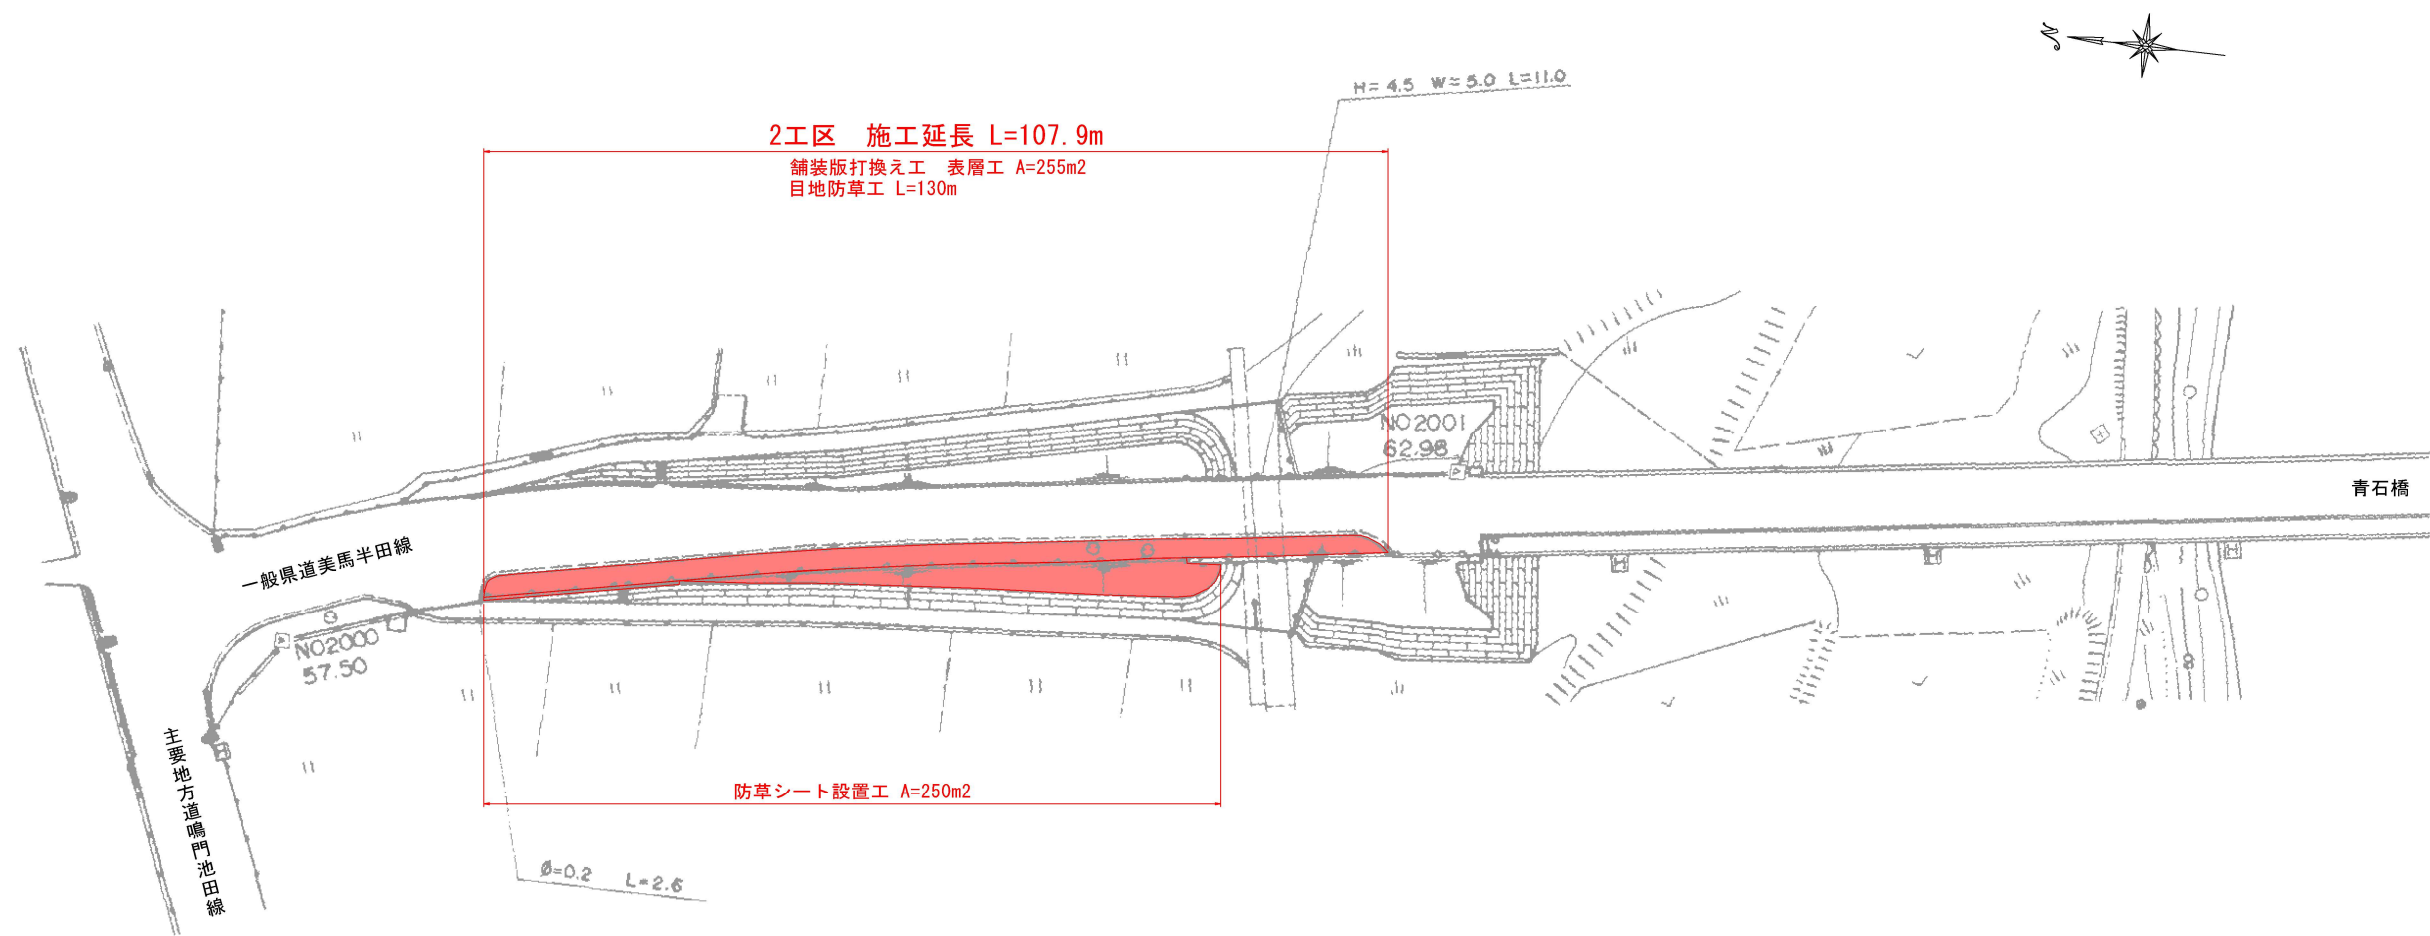

標準断面図② S=1/100

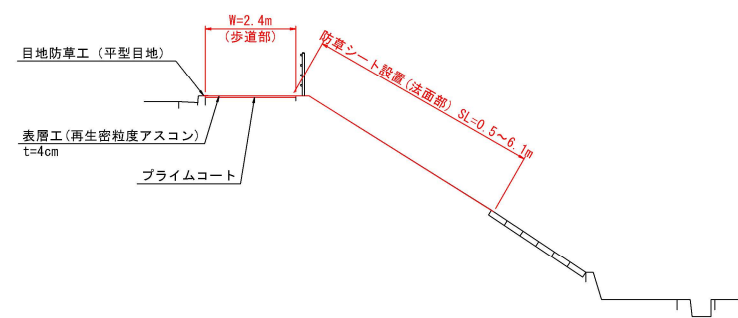

実施設計図面

工 事 名	R8馬士 鳴門池田線他 美・美馬滝下他 舗装工事		
路線名等	(主) 鳴門池田線他		
工事箇所	美馬市美馬町滝下他		
図 面 名	平面図②・標準断面図②		
縮 尺	図示	図面番号	2 / 2
会 社 名			
事業者名	徳島県美馬県土整備事務所		