



1:250

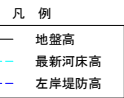

V=1:100

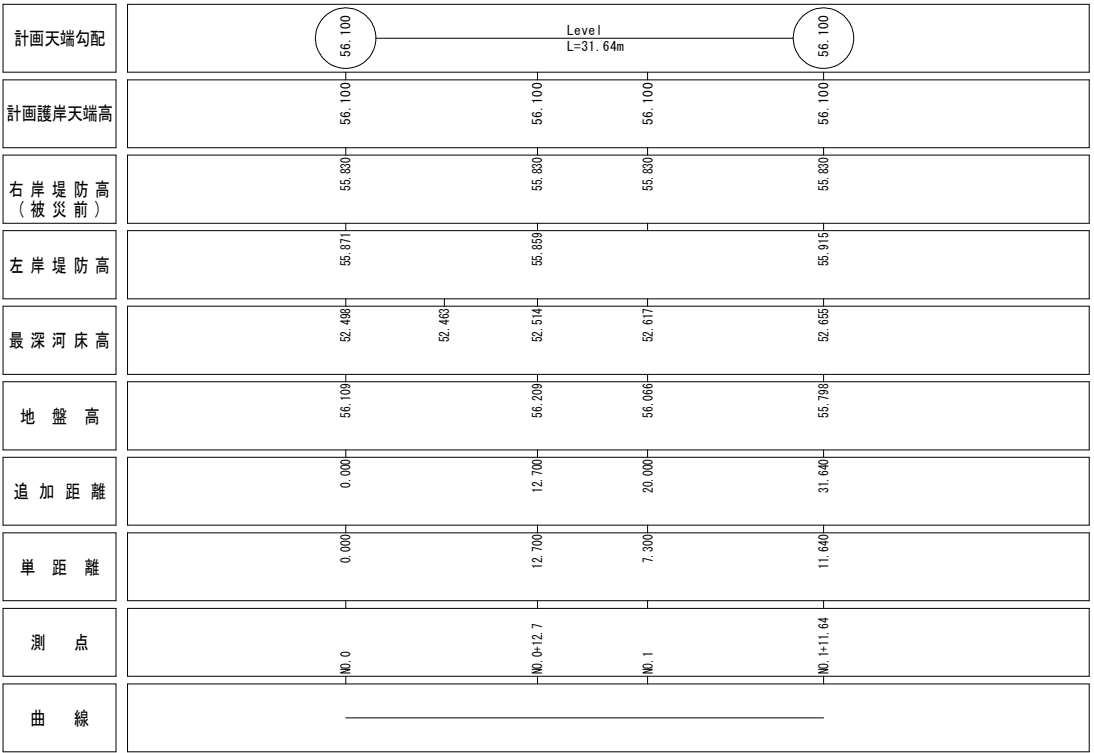


実施設計図面

工 事 名	R8徳土 国瀬川 佐・下 (R8災5) 河川復旧工事 (金育)		
路線名等	国瀬川		
工事箇所	名東郡佐那河内村下字長尾		
図 面 名	平面図・縦断面・標準断面図		
縮 尺	図示	図面番号	1 / 6
会社名			
事業者名	徳島県徳島県土整備事務所		

横断図(1/2)

1:100

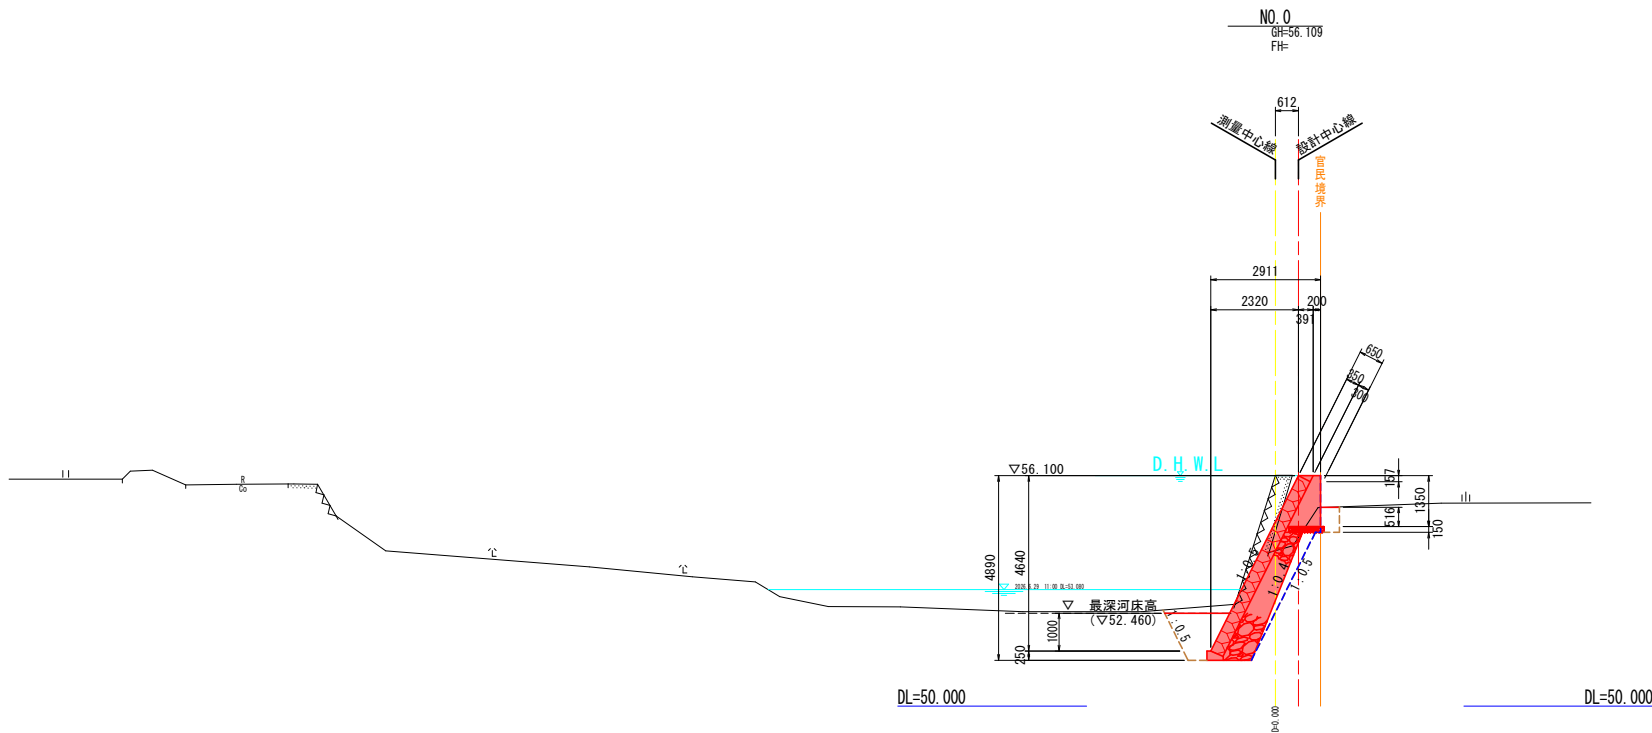


河川土工		
掘削		2.2

作業土工		
床掘	土砂	3.1
埋戻し	W<1.0m	1.3
	1.0≤W<4.0m	1.0

法覆護岸工		
裏込砕石	RC-40	2.2

構造物撤去工		
Co構造物取壊し	無筋	1.7

仮設工		
掘削		3.1
工事用道路盛土		4.8
工事用道路盛土	締切部	7.8
敷砂利	RC-40, t=100	3.0

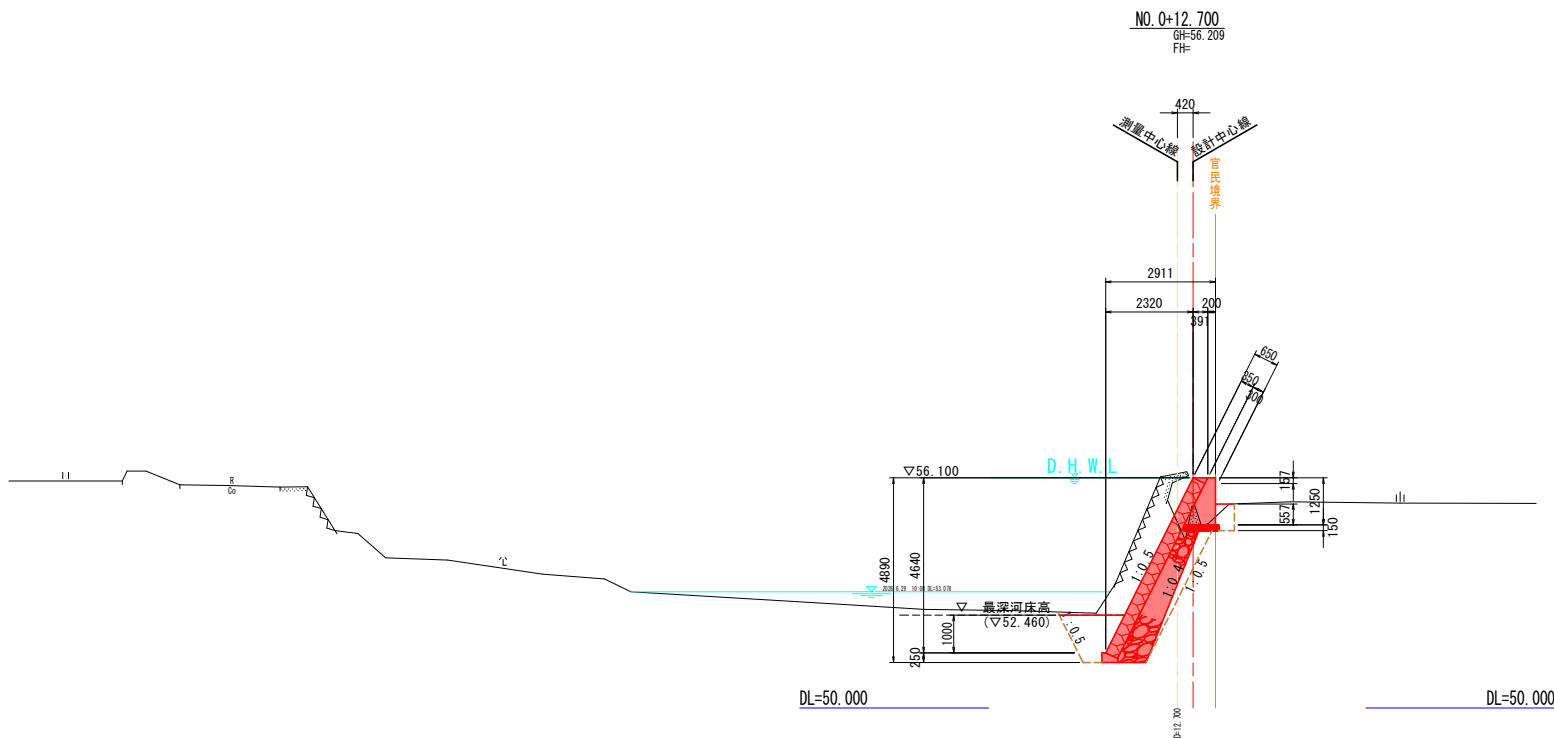

河川土工		
掘削		3.6

作業土工		
床掘	土砂	3.1
埋戻し	W<1.0m	1.3
	1.0≤W<4.0m	1.0

法覆護岸工		
裏込砕石	RC-40	2.2

構造物撤去工		
Co構造物取壊し	無筋	2.0


仮設工		
掘削		3.5
工事用道路盛土		4.2
敷砂利	RC-40, t=100	3.0

実施設計図面

工事名	R8徳土 園瀬川 佐・下 (R8災5) 河川復旧工事 (企画)		
路線名等	園瀬川		
工事箇所	名東郡佐那河内村下字長尾		
図面名	横断図 (1/2)		
縮尺	1:100	図面番号	2 / 6
会社名			
事業者名	徳島県徳島県土整備事務所		

横断図 (2/2)

1:100

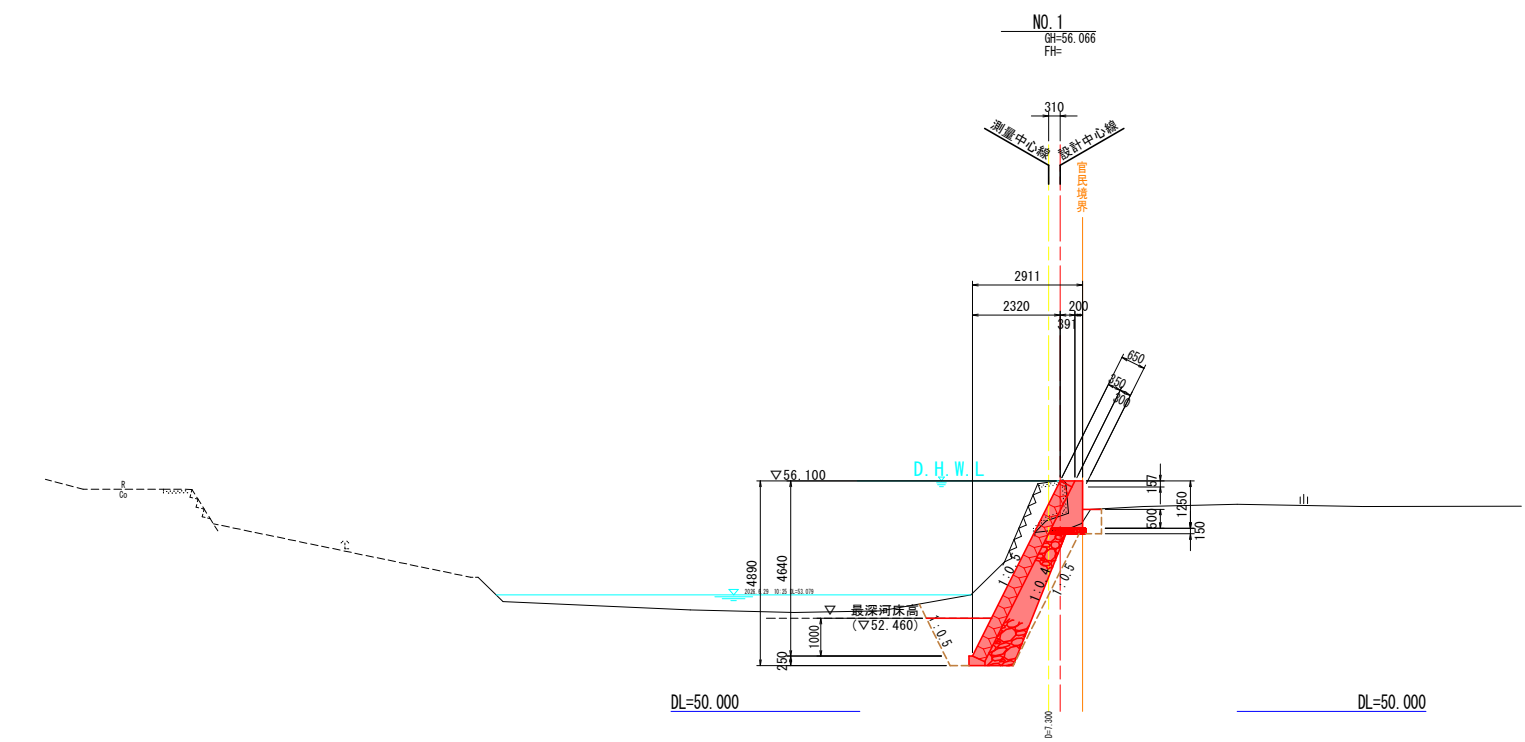


河川土工		
掘削		3.0

作業土工		
床掘	土砂	3.9
埋戻し	W<1.0m	1.3
	1.0≤W<4.0m	1.0

法覆護岸工		
裏込砕石	RC-40	2.2

構造物撤去工		
Co構造物取壊し	無筋	2.2

仮設工		
掘削		3.4
工事用道路盛土		4.1
敷砂利	RC-40, t=100	3.0

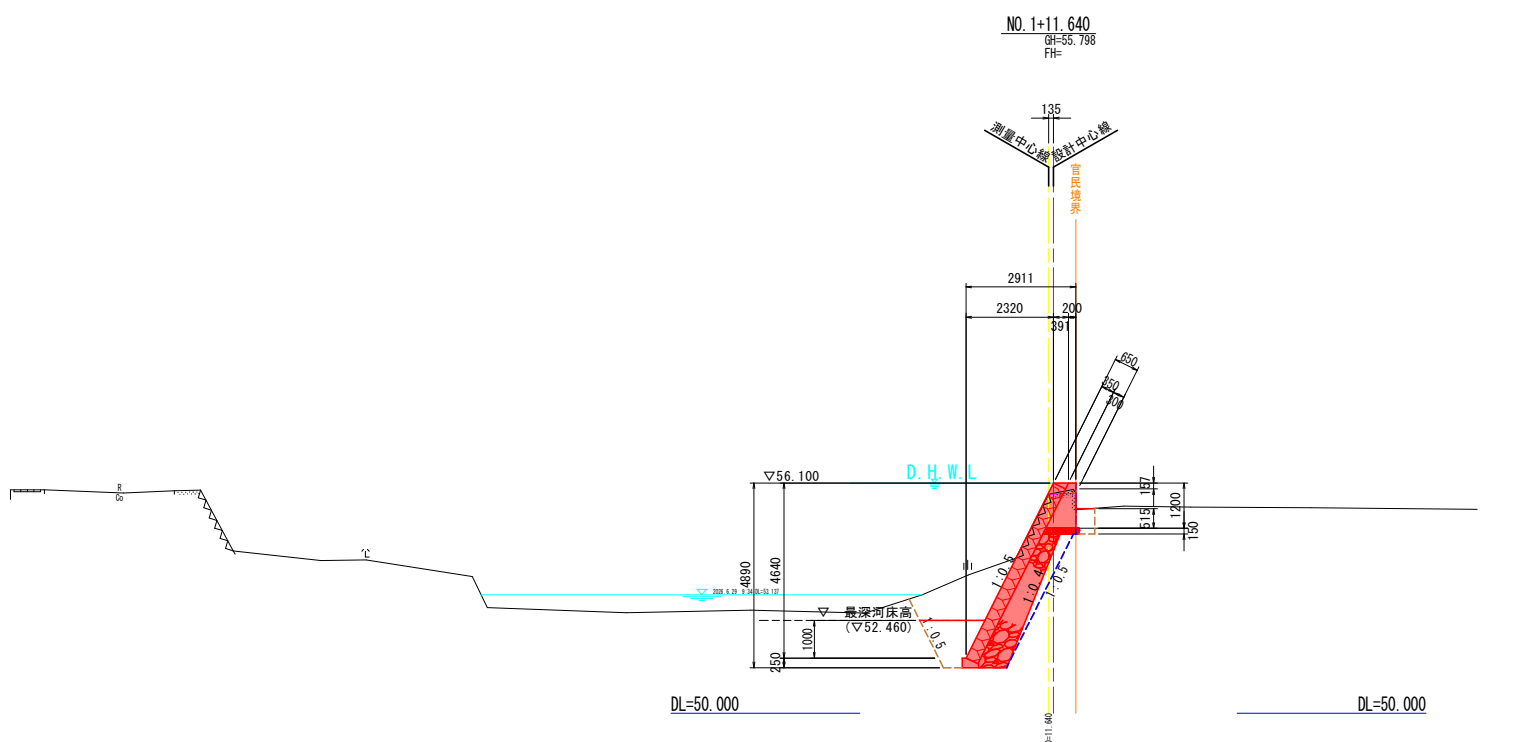

河川土工		
掘削		3.1

作業土工		
床掘	土砂	4.4
埋戻し	W<1.0m	1.3
	1.0≤W<4.0m	1.0

法覆護岸工		
裏込砕石	RC-40	2.2

構造物撤去工		
Co構造物取壊し	無筋	1.9


仮設工		
掘削		2.7
工事用道路盛土		3.8
敷砂利	RC-40, t=100	3.0

実施設計図面


工 事 名	R 8徳土 園瀬川 佐・下 (R 8災5) 河川復旧工事 (金育)		
路線名等	園瀬川		
工事箇所	名東郡佐那河内村下字長尾		
図 面 名	横断図 (2/2)		
縮 尺	1:100	図面番号	3 / 6
会社名			
事業者名	徳島県徳島県土整備事務所		

構造図(1/2)


護岸展開図
S=1:100

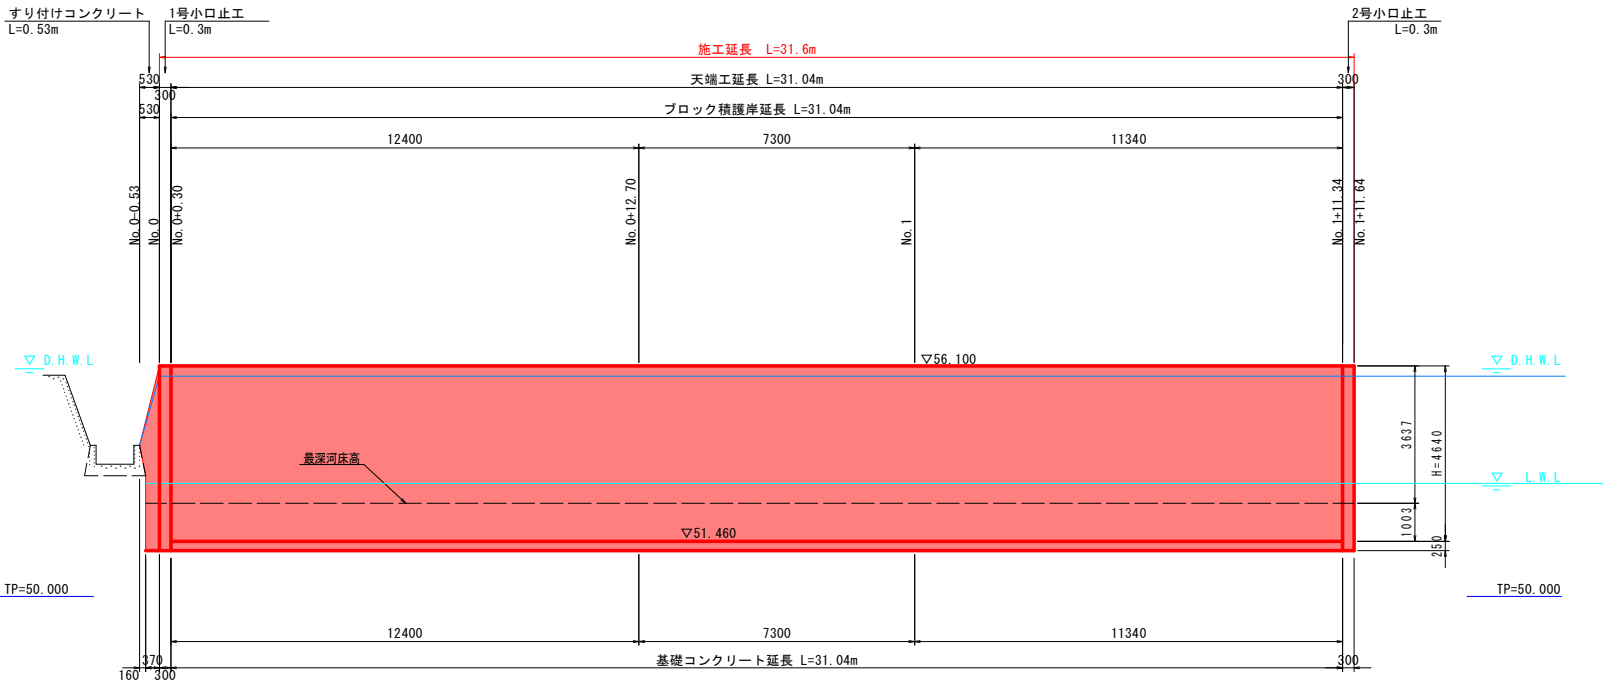

ブロック積護岸
S=1:50

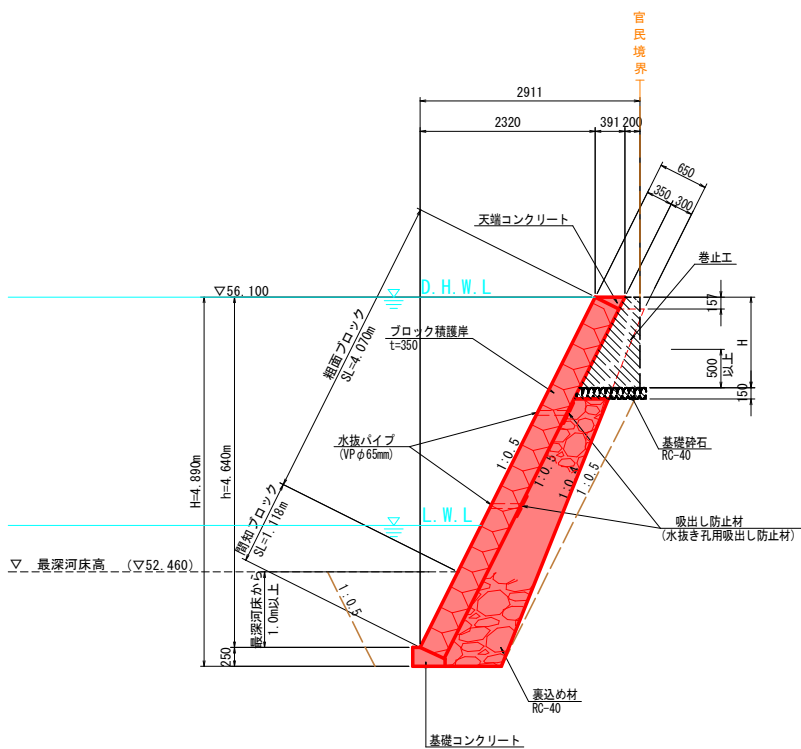


天端コンクリート
S=1:25

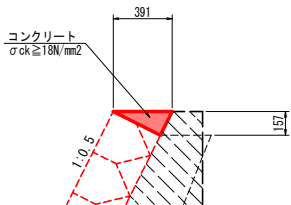

天端コンクリート		10.0m当り	
名 称	規 格	単 位	数 量
コンクリート	$\sigma_{ck} \geq 18N/mm^2$	m ³	0.3
目地材	t=10mm	m ²	0.1

基礎コンクリート
S=1:25

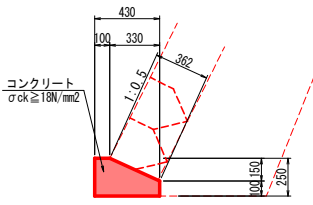


基礎コンクリート		10.0m当り	
名 称	規 格	単 位	数 量
コンクリート	$\sigma_{ck} \geq 18N/mm^2$	m ³	0.8
型 枠	一般型枠	m ²	7.1
目地材	t=10mm	m ²	0.1
基面整正	土砂	m ²	4.3

実施設計図面


工 事 名	R8徳土 園瀬川 佐・下 (R8災5) 河川復旧工事 (金育)		
路線名等	園瀬川		
工事箇所	名東郡佐那河内村下字長尾		
図 面 名	構造図(1/2)		
縮 尺	図 示	図面番号	4 / 6
会社名			
事業者名	徳島県徳島県土整備事務所		

構造図 (2/2)

巻止工展開図
S=1:100

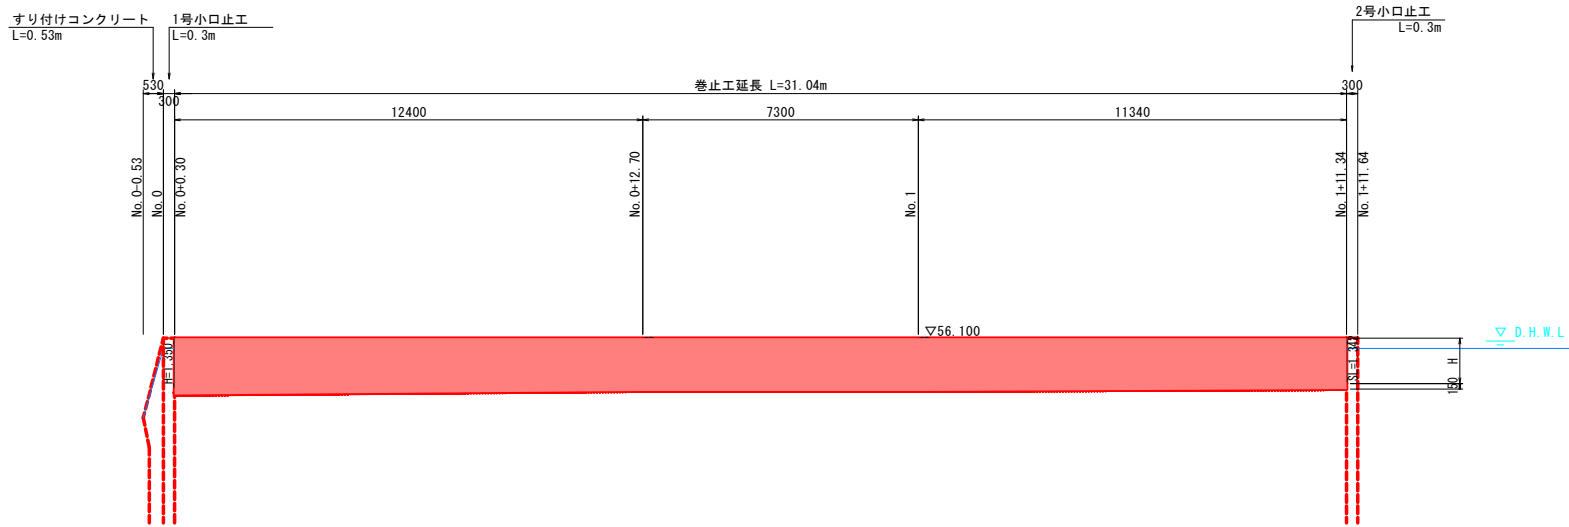


巻止工
断面図
S=1:25

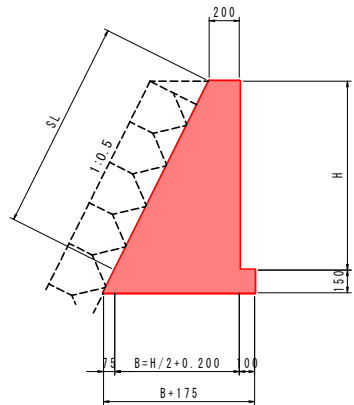


名 称	規 格	単 位	数 量		
			H=1200	H=1250	H=1350
コンクリート	$\sigma_{ck} \geq 18N/mm^2$	m ³	6.0	6.4	7.3
型 枠	一般型枠	m ²	25.4	26.5	28.6
基礎砕石	RC-40, t=150	m ²	9.8	10.0	10.5
基面整正	土砂	m ²	9.8	10.0	10.5
目地材	t=10mm	m ²	0.6	0.6	0.7


1号小口止工
S=1:50

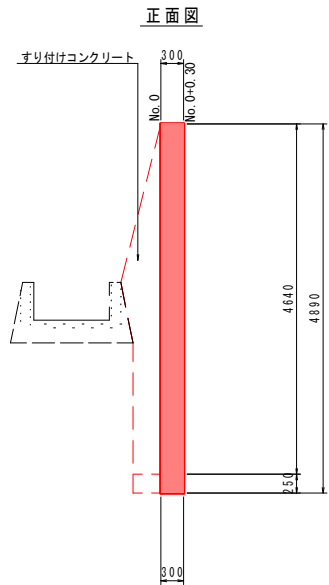

断面図

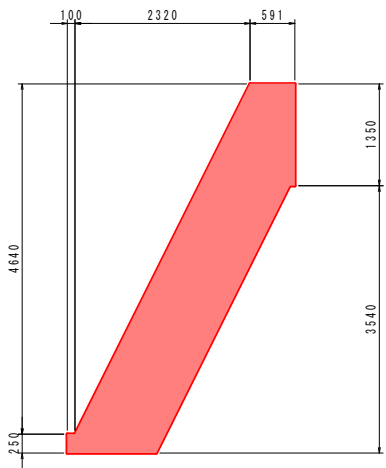


正面図

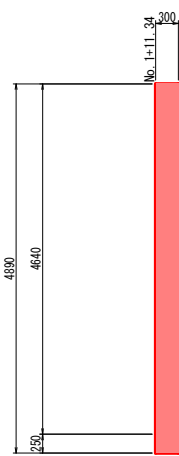


2号小口止工
S=1:50

断面図

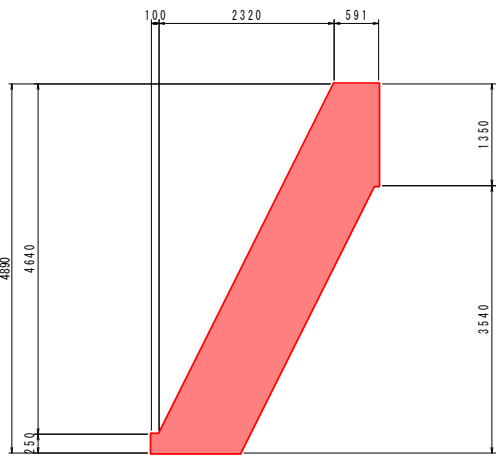


すり付けコンクリート
S=1:50

正面図

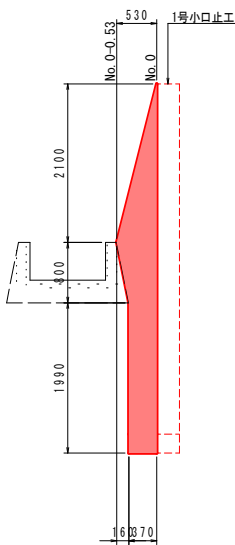




断面図

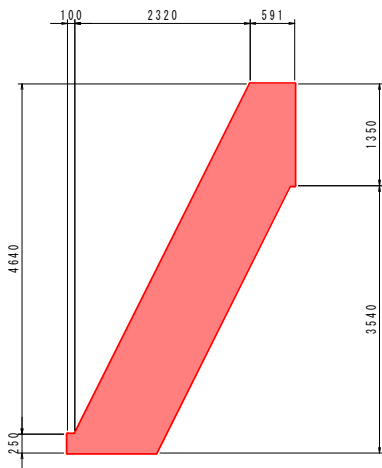

実施設計図面

工 事 名	R8徳土 園瀬川 佐・下 (R8災5) 河川復旧工事 (金育)		
路線名等	園瀬川		
工事箇所	名東郡佐那河内村下字長尾		
図 面 名	構造図 (2/2)		
縮 尺	図 示	図面番号	5 / 6
会社名			
事業者名	徳島県徳島県土整備事務所		

仮設計画図
1:250

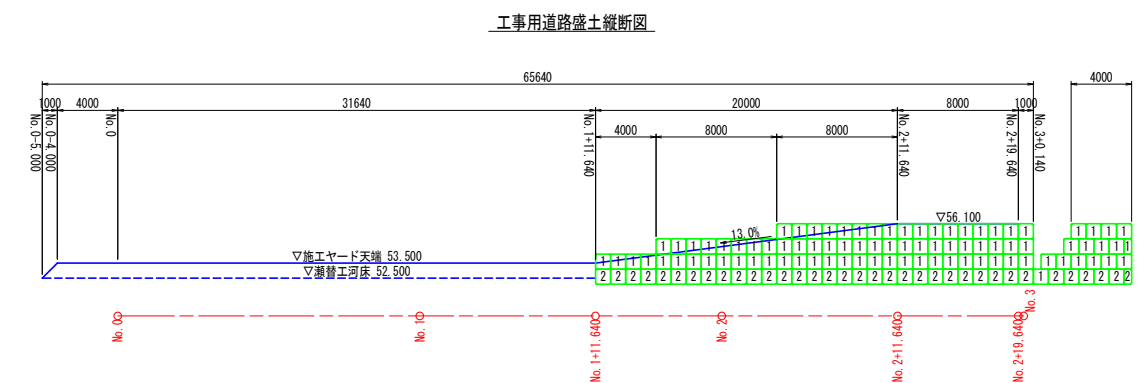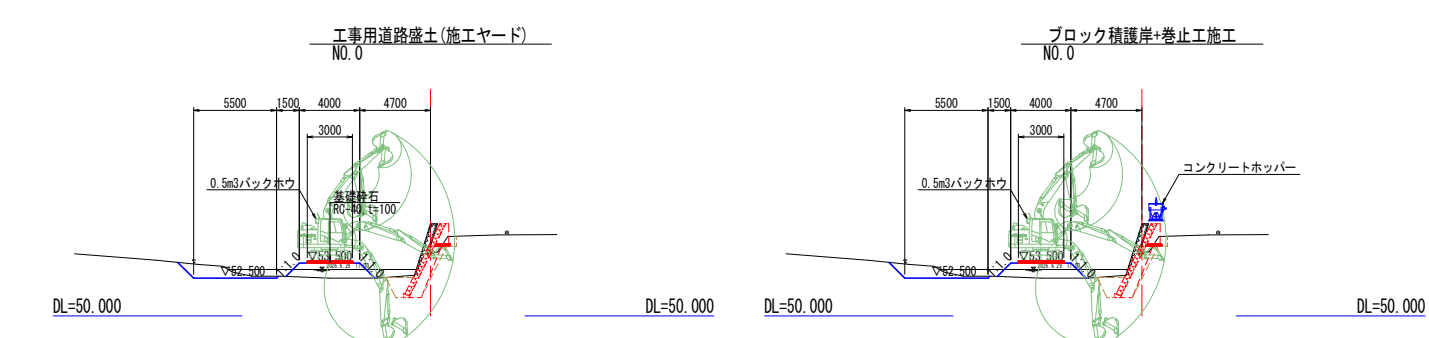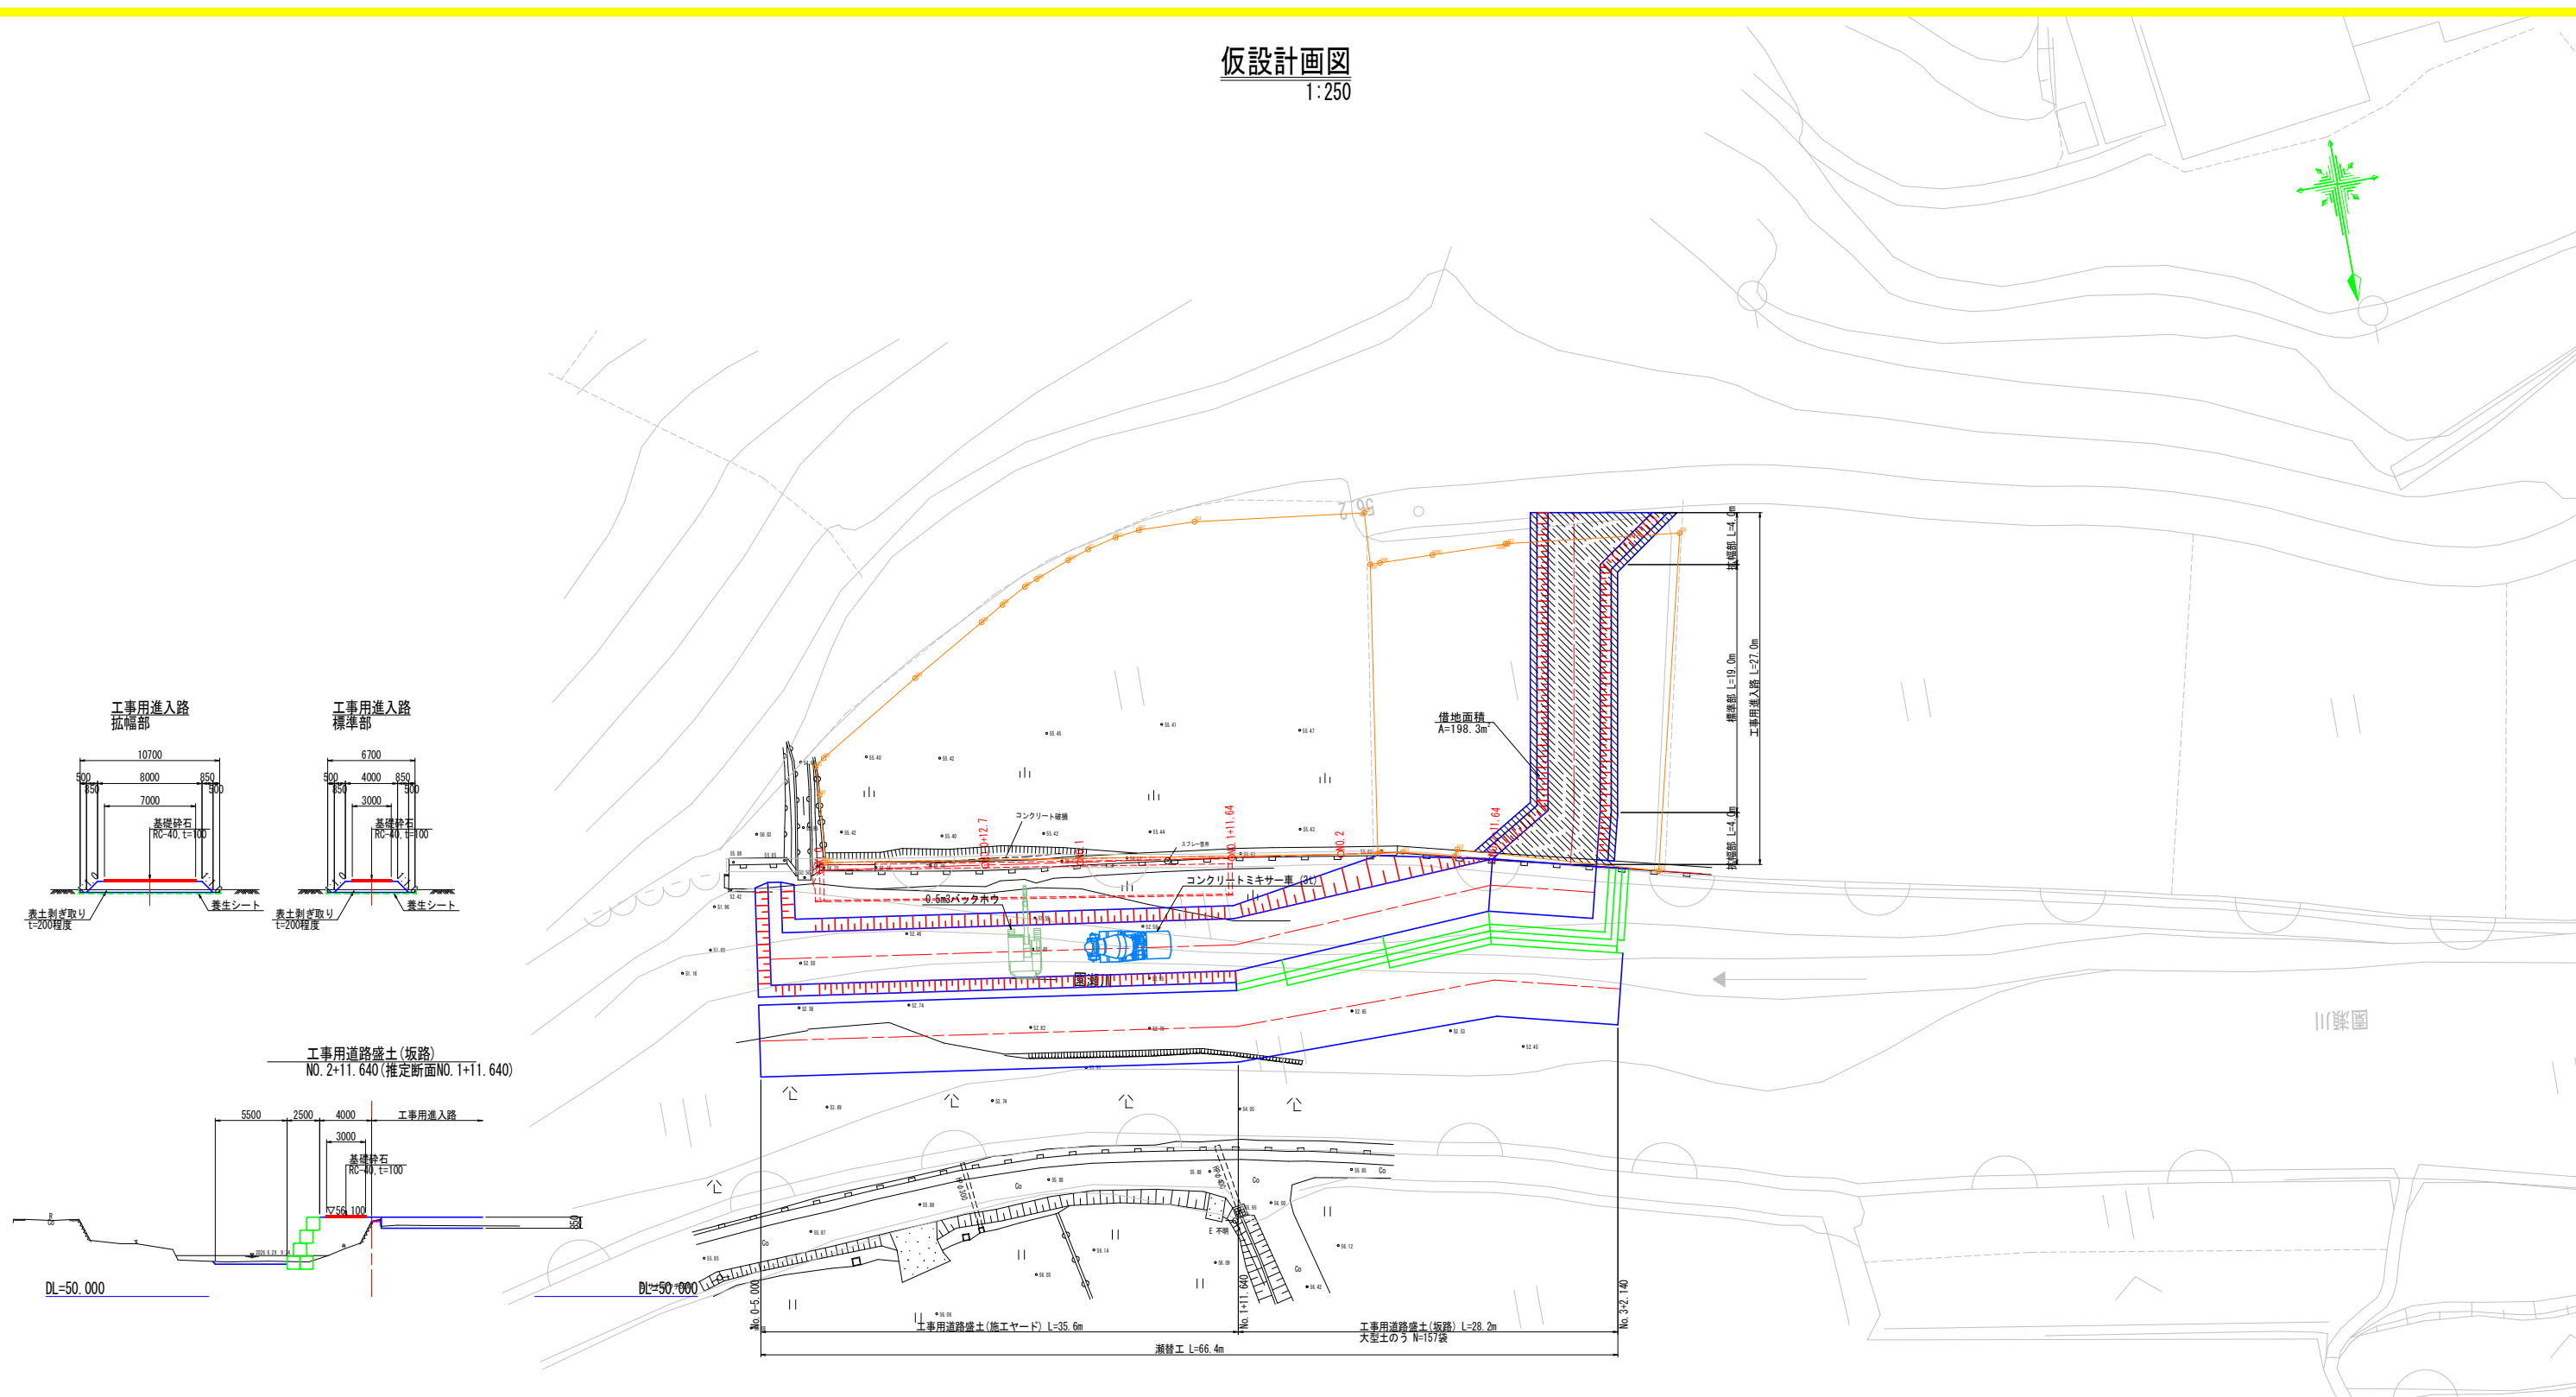

実施設計図面

工 事 名	R8徳土 園瀬川 佐・下 (R8災5) 河川復旧工事 (全育)		
路線名等	園瀬川		
工事箇所	名東郡佐那河内村下字長尾		
図 面 名	仮設計画図		
縮 尺	1:250	図面番号	6 / 6
会社名			
事業者名	徳島県徳島県土整備事務所		