



平面図・標準断面図

平面図

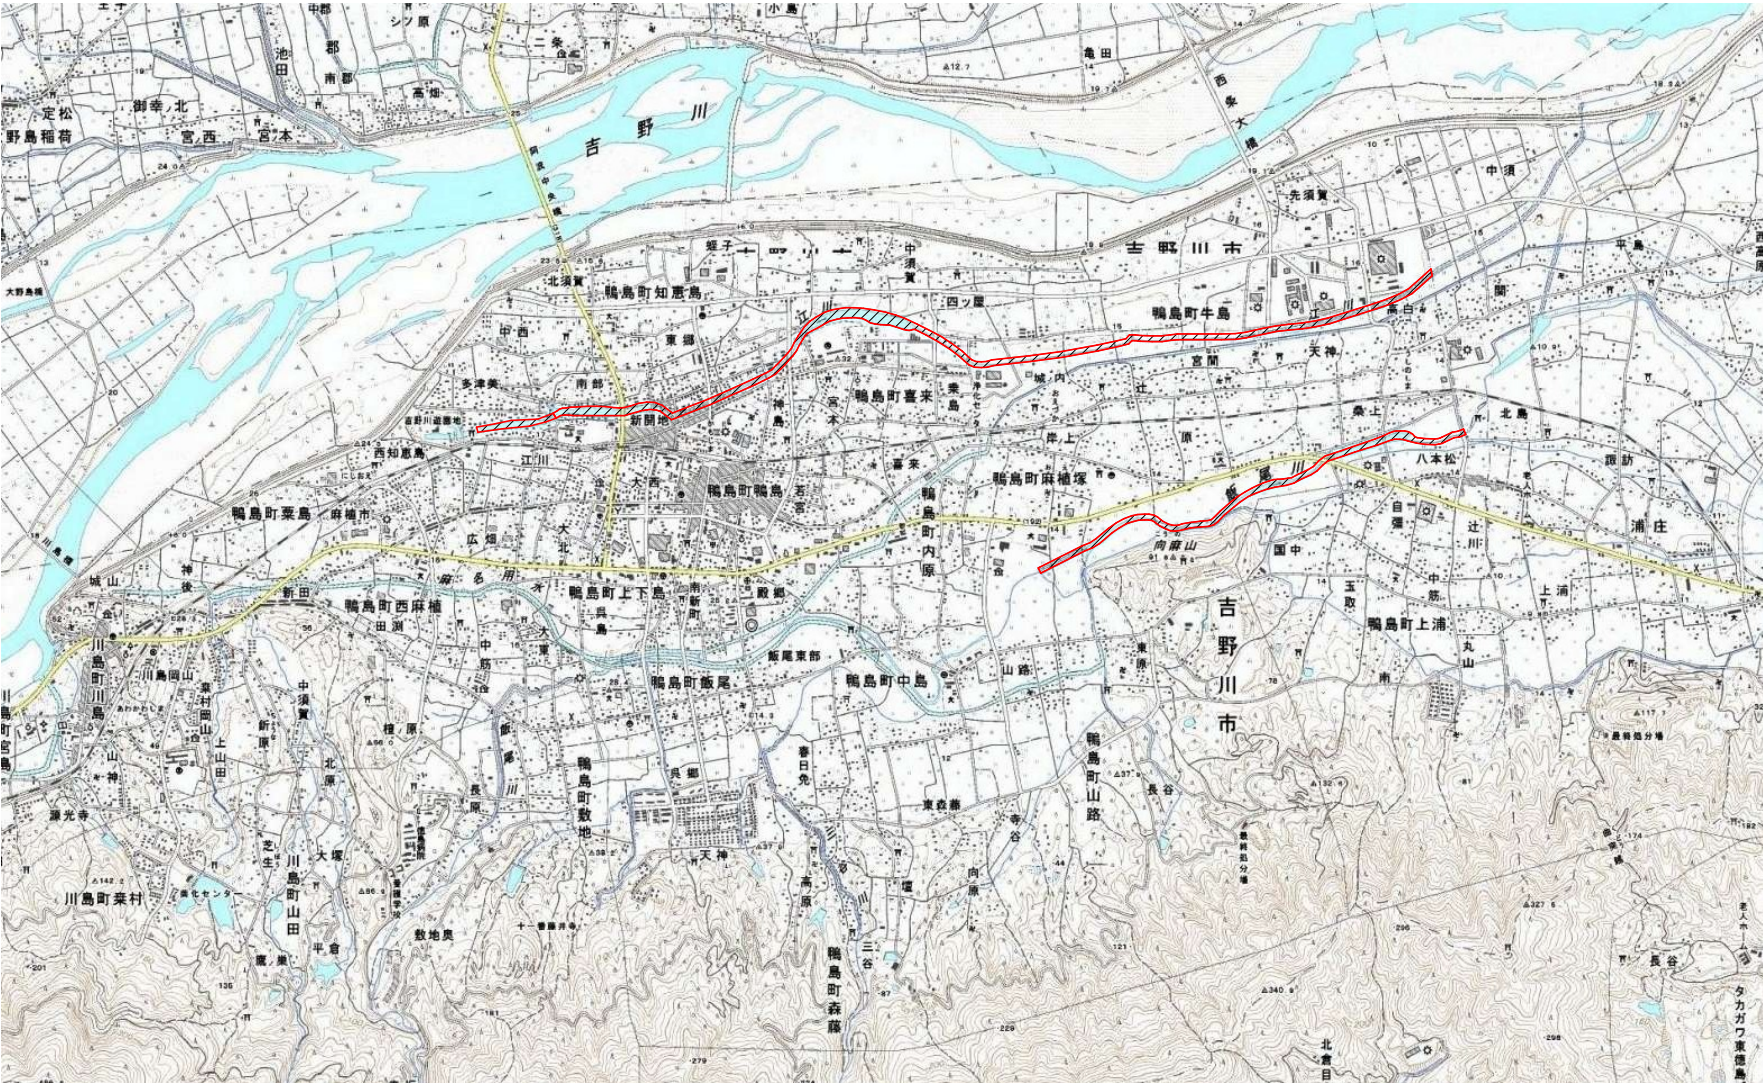

標準断面図

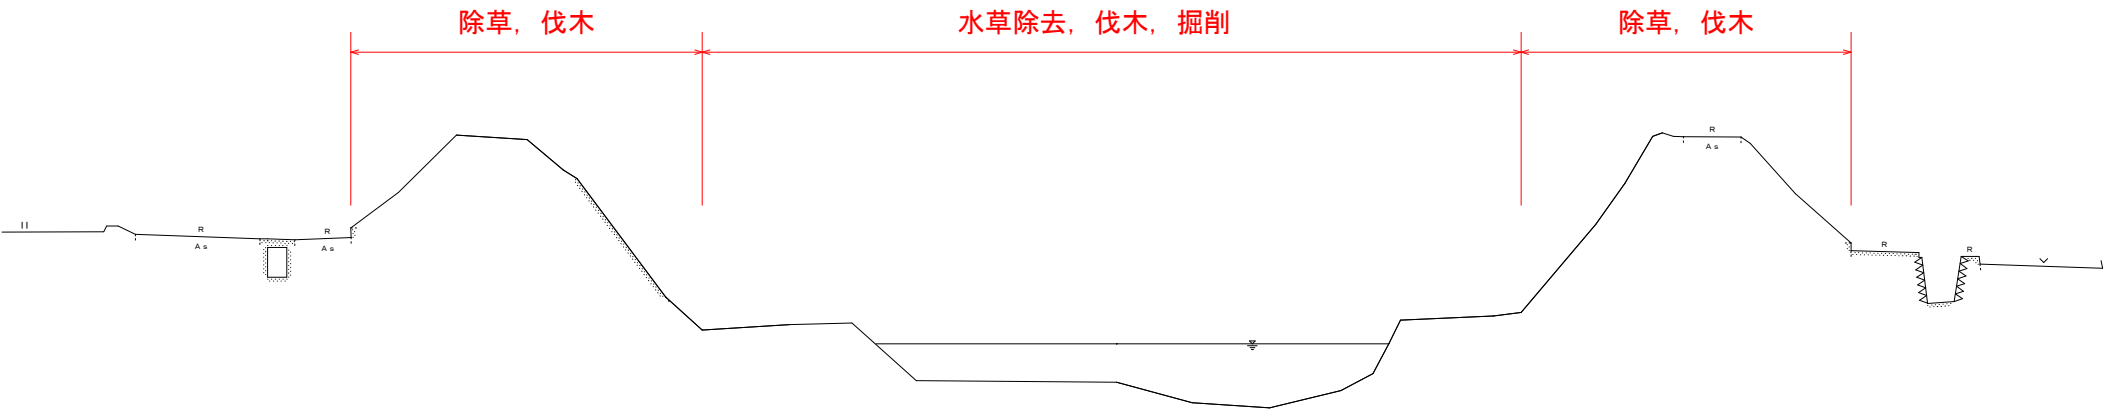

数量総括表

種別	細別	単位	数量	摘要
除草	除草・運搬	m2	4,000	
	処分(草)	t	5.0	
伐木	伐木(除根有)	m2	2,000	
	運搬	m3	550.0	木400m3・根株150m3
	処分(木)	t	15.0	
	処分(木根株)	t	5.0	
水草除去	除去・運搬	箇所	4	
	処分(草)	t	16.0	
掘削	掘削・運搬・処分	m3	150.0	75m3×2箇所
土質等試験費		回	2	2箇所

江川他吉野川市鴨島町内の県管理河川を対象とする。
工事（維持）実施箇所及び時期については、監督員より指示する。
工事（維持）数量は予定数量であり、発注後変更することがある。

実施設計図面

工事名	R8吉土 江川他 吉・鴨島知恵島他 河川維持工事（維持）		
路線名等	江川他		
工事箇所	吉野川市鴨島町知恵島他		
図面名	平面図・標準断面図		
縮尺	No scale	図面番号	1 / 1
会社名	—		
事業者名	徳島県吉野川県土整備事務所		