


平面図

S=1/500

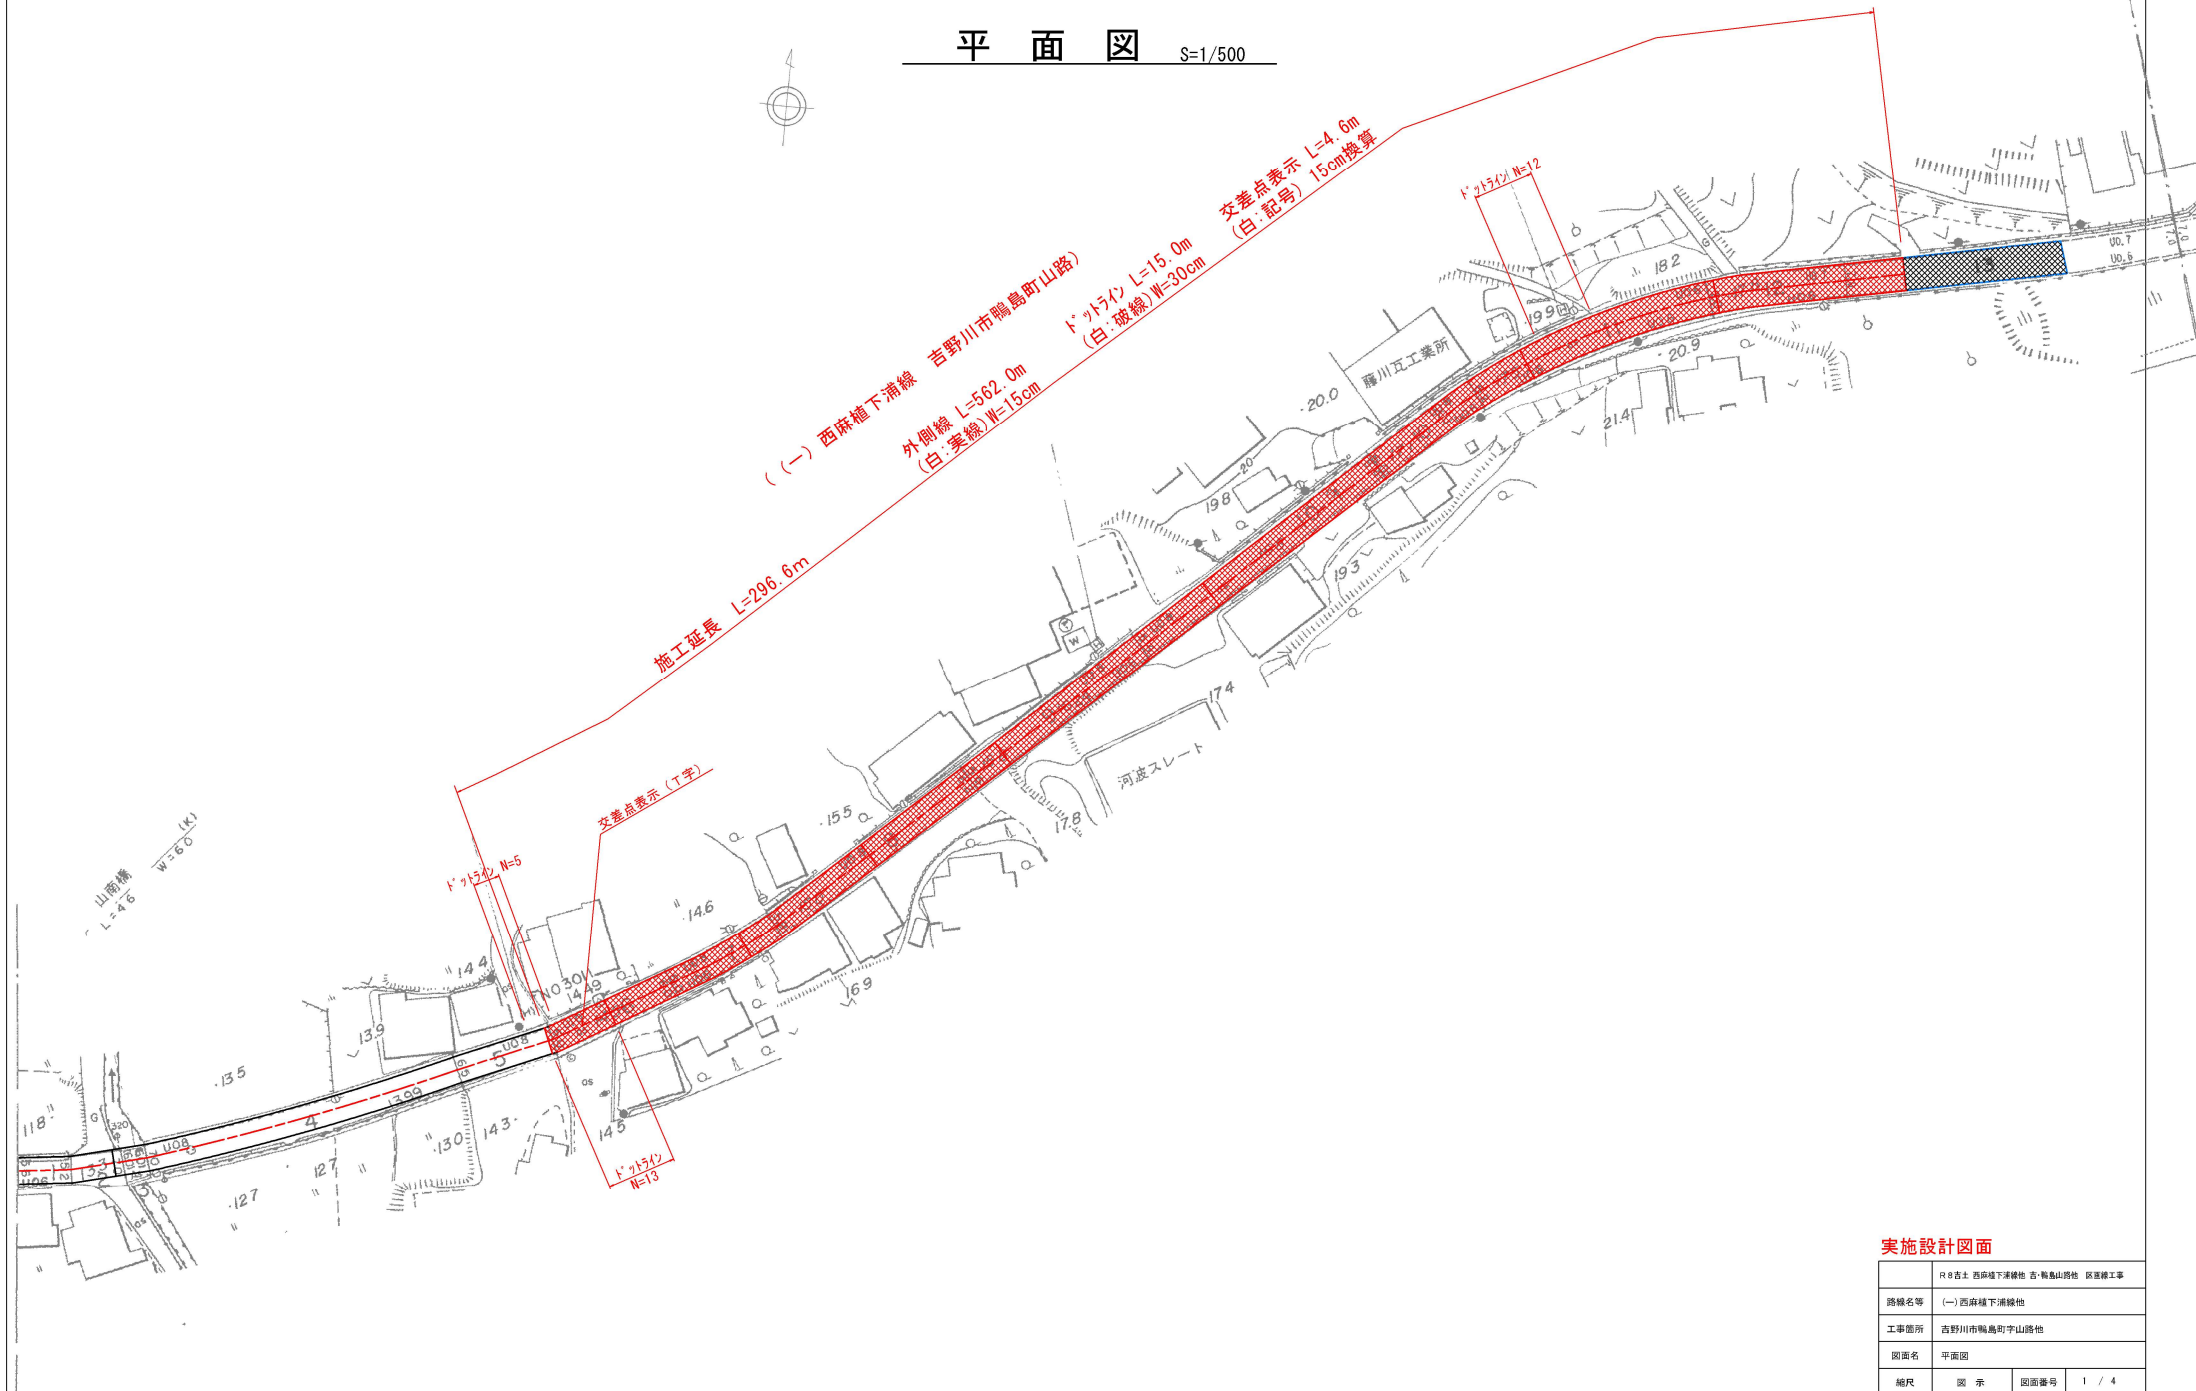


実施設計図面

路線名等	R 8 吉土 西麻植下浦線他 吉・鴨島山路他 区道工事		
工事箇所	(-) 西麻植下浦線他		
図面名	吉野川市鴨島山路他		
図面名	平面図		
縮尺	図 示	図面番号	1 / 4
会社名			
事業名	徳島県吉野川県土整備事務所		


平面図

S=1 : 1000

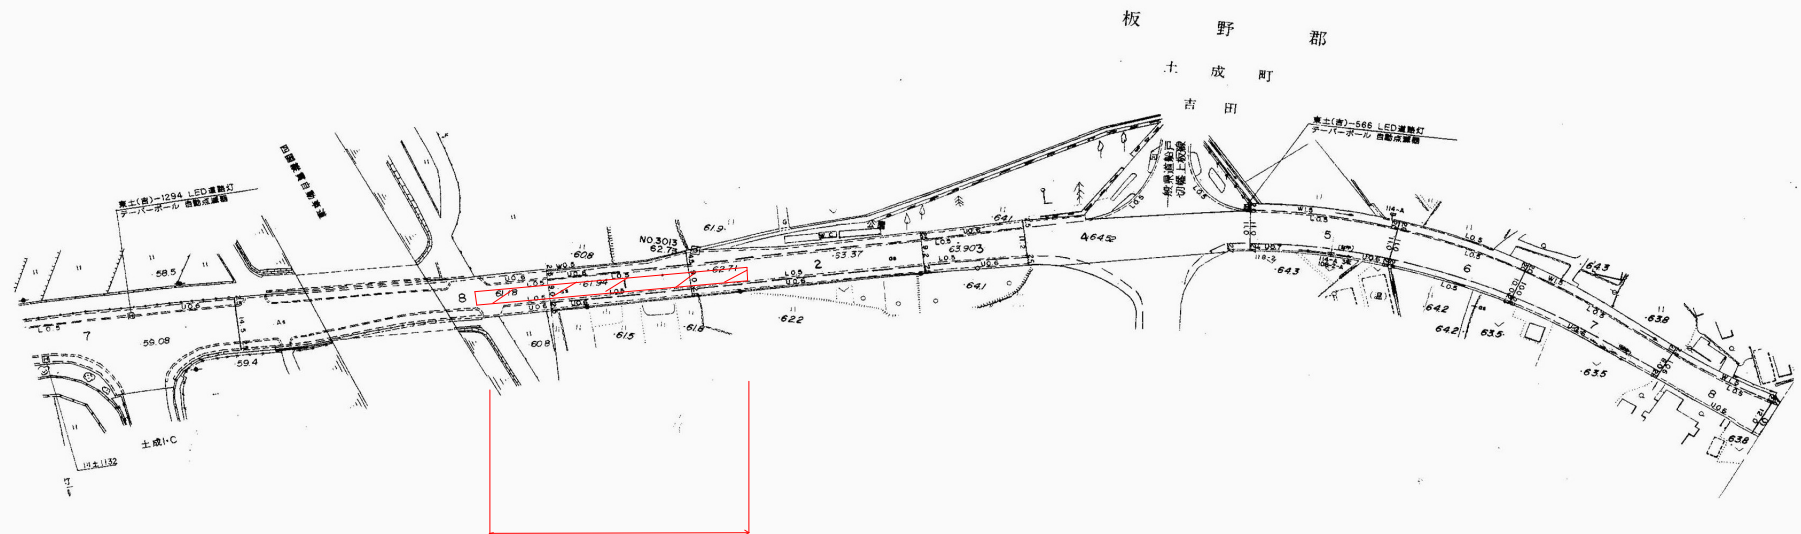

平面図

S=1 : 1000

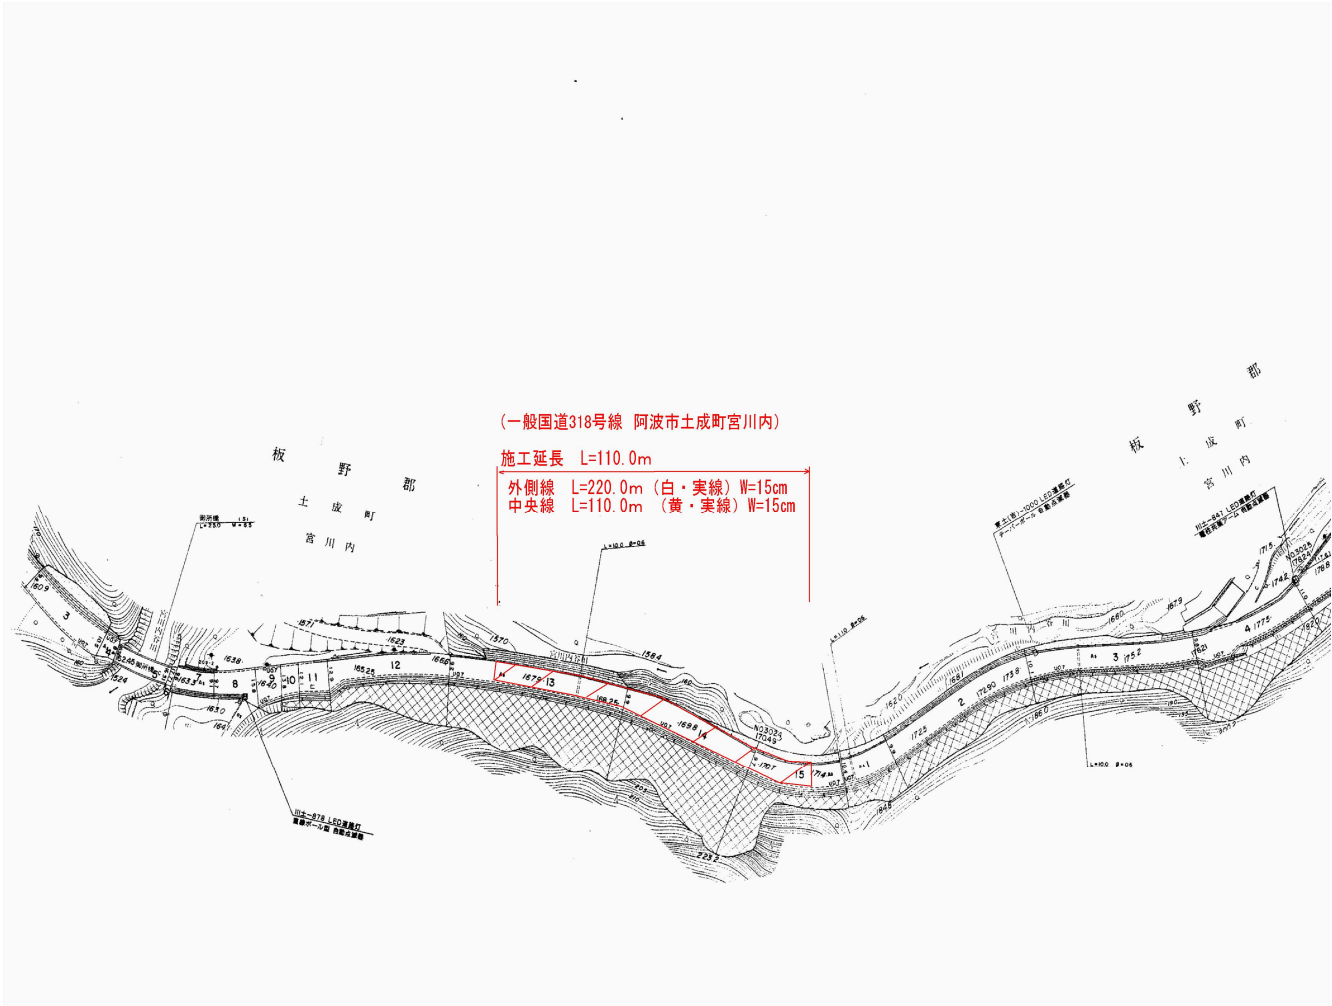

実施設計図面

工事名	R6吉土 西麻植下涌線地 吉・鴨島山路地 区間補正工事		
路線名等	(一) 西麻植下涌線地		
工事箇所	吉野川市鴨島町字山路地		
図面名	平面図		
縮尺	図示	図面番号	4 / 4
会社名			
事業者名	徳島県吉野川県土整備事務所		