


平面図

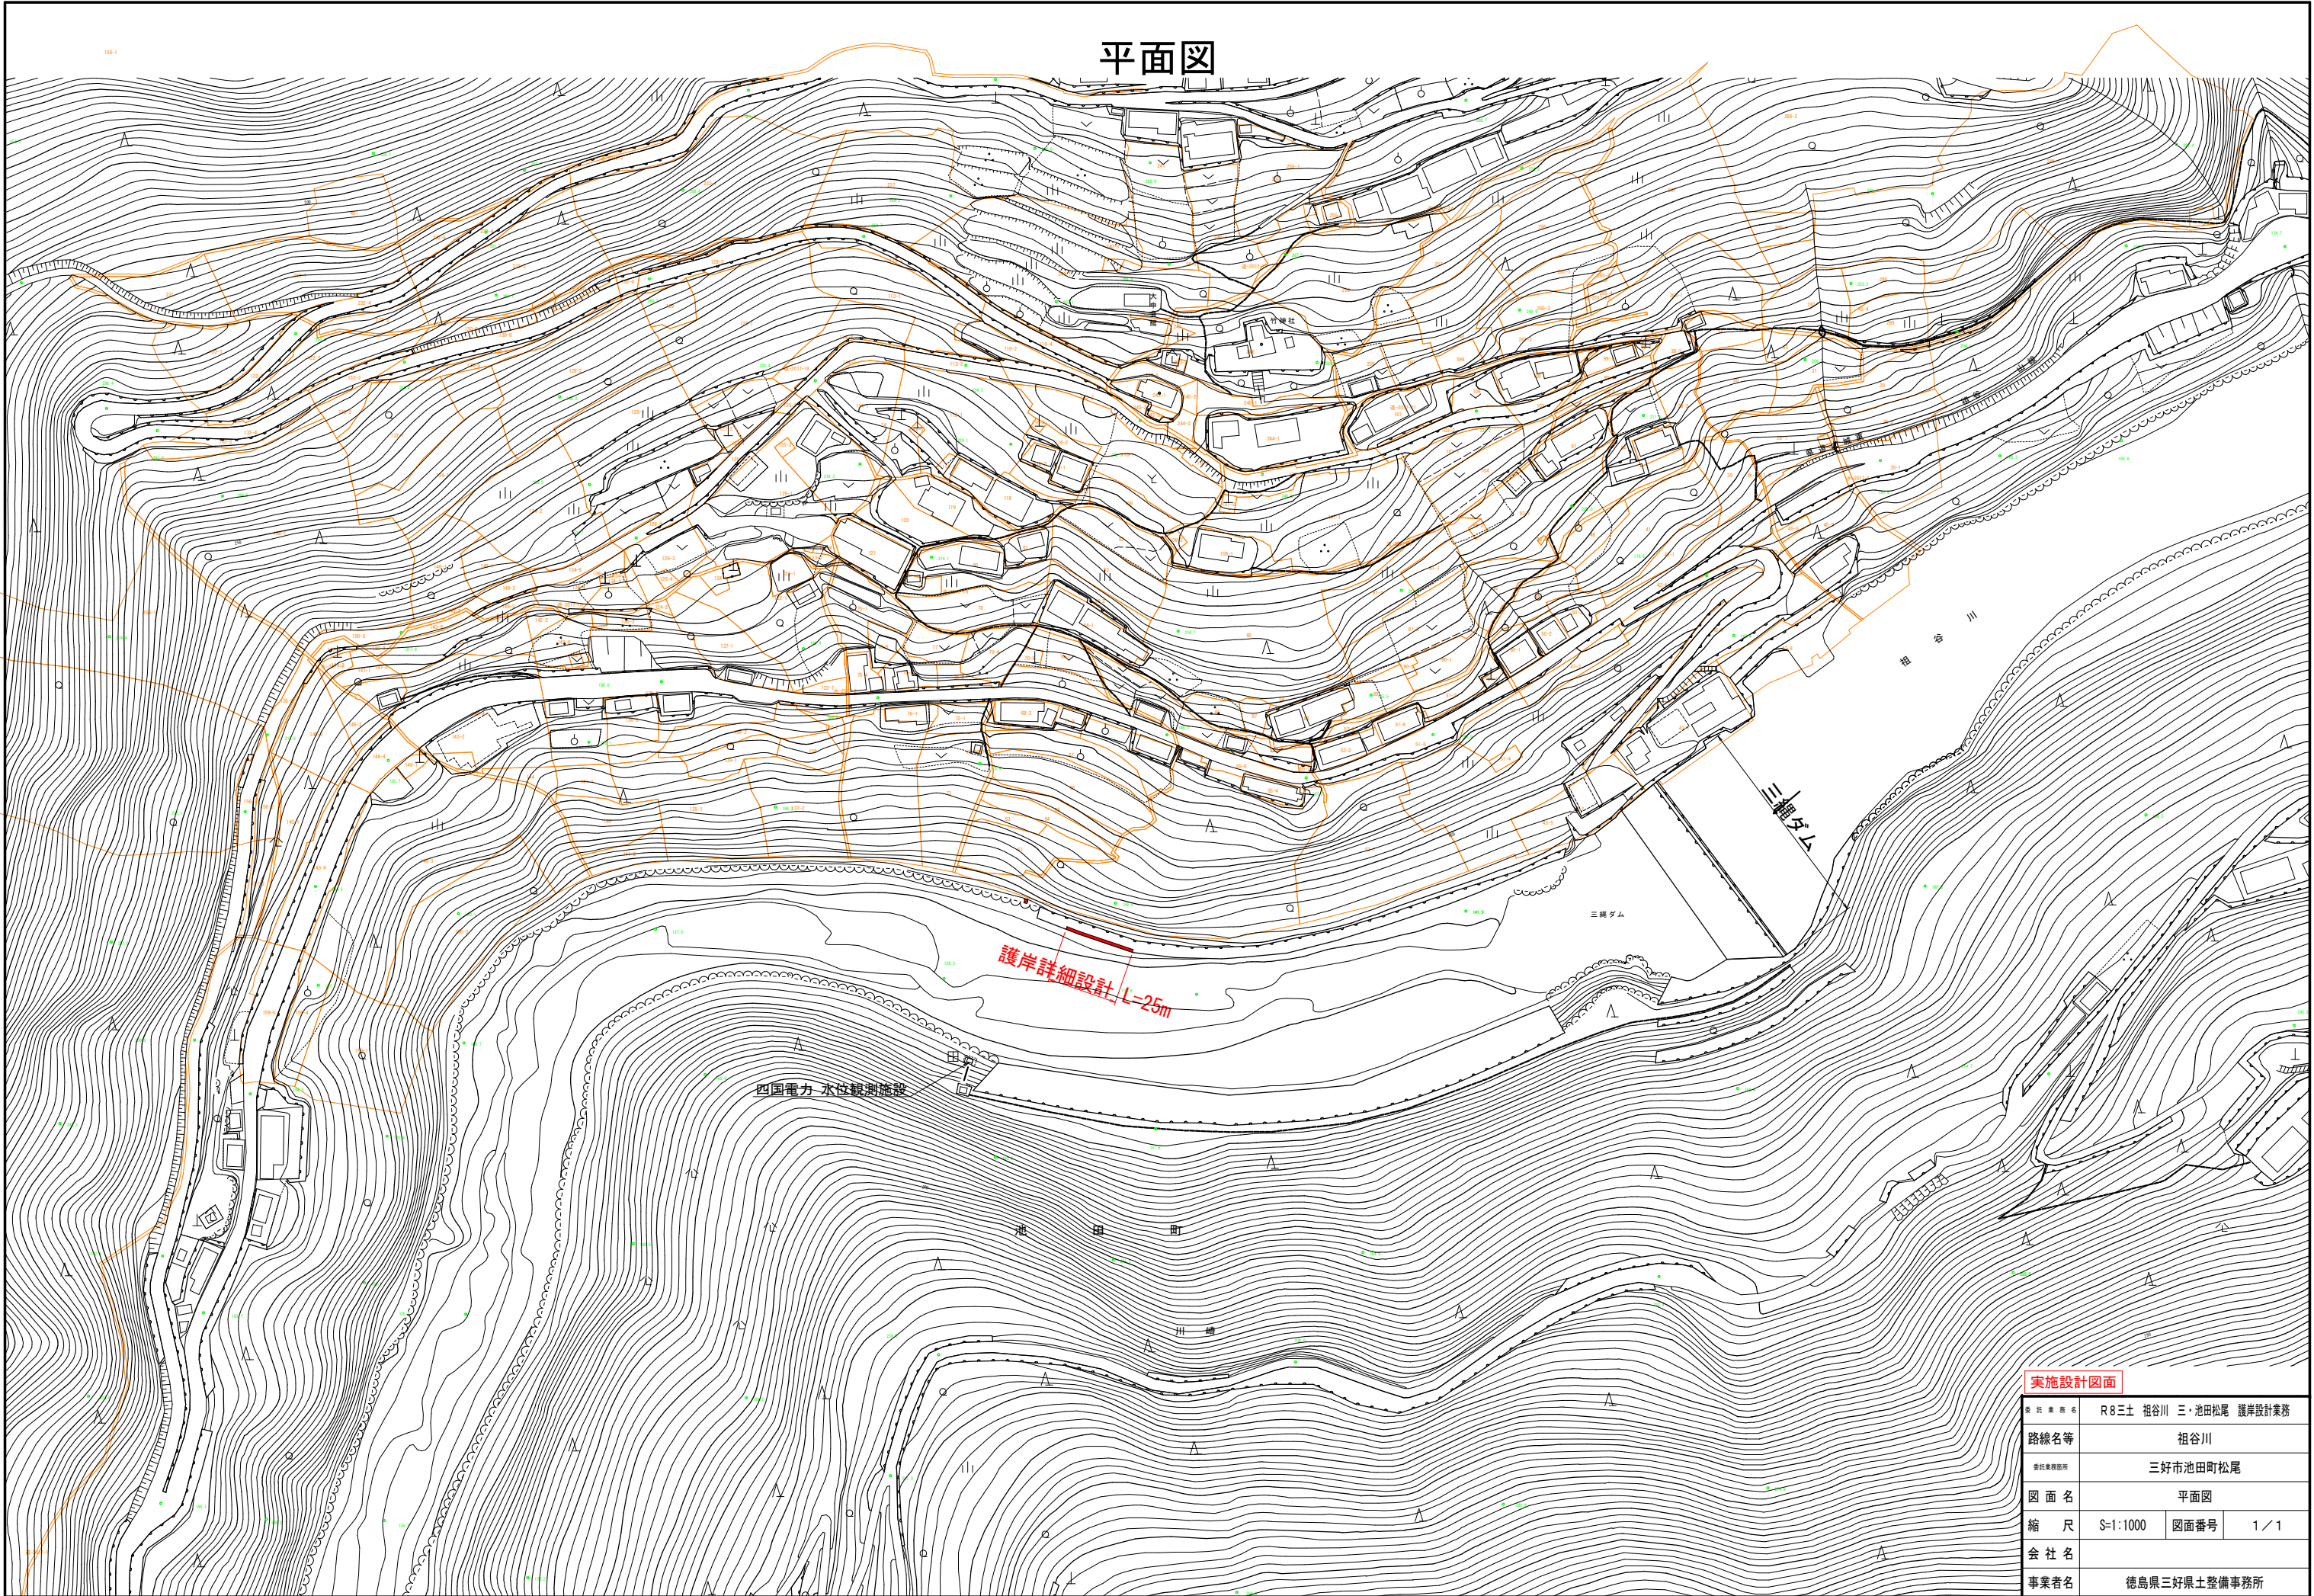

実施設計図面			
委託業務名	R8三土 祖谷川 三・池田松尾 護岸設計業務		
路線名等	祖谷川		
委託業務箇所	三好市池田町松尾		
図面名	平面図		
縮尺	S-1:1000	図面番号	1 / 1
会社名			
事業者名	徳島県三好県土整備事務所		