


平面図

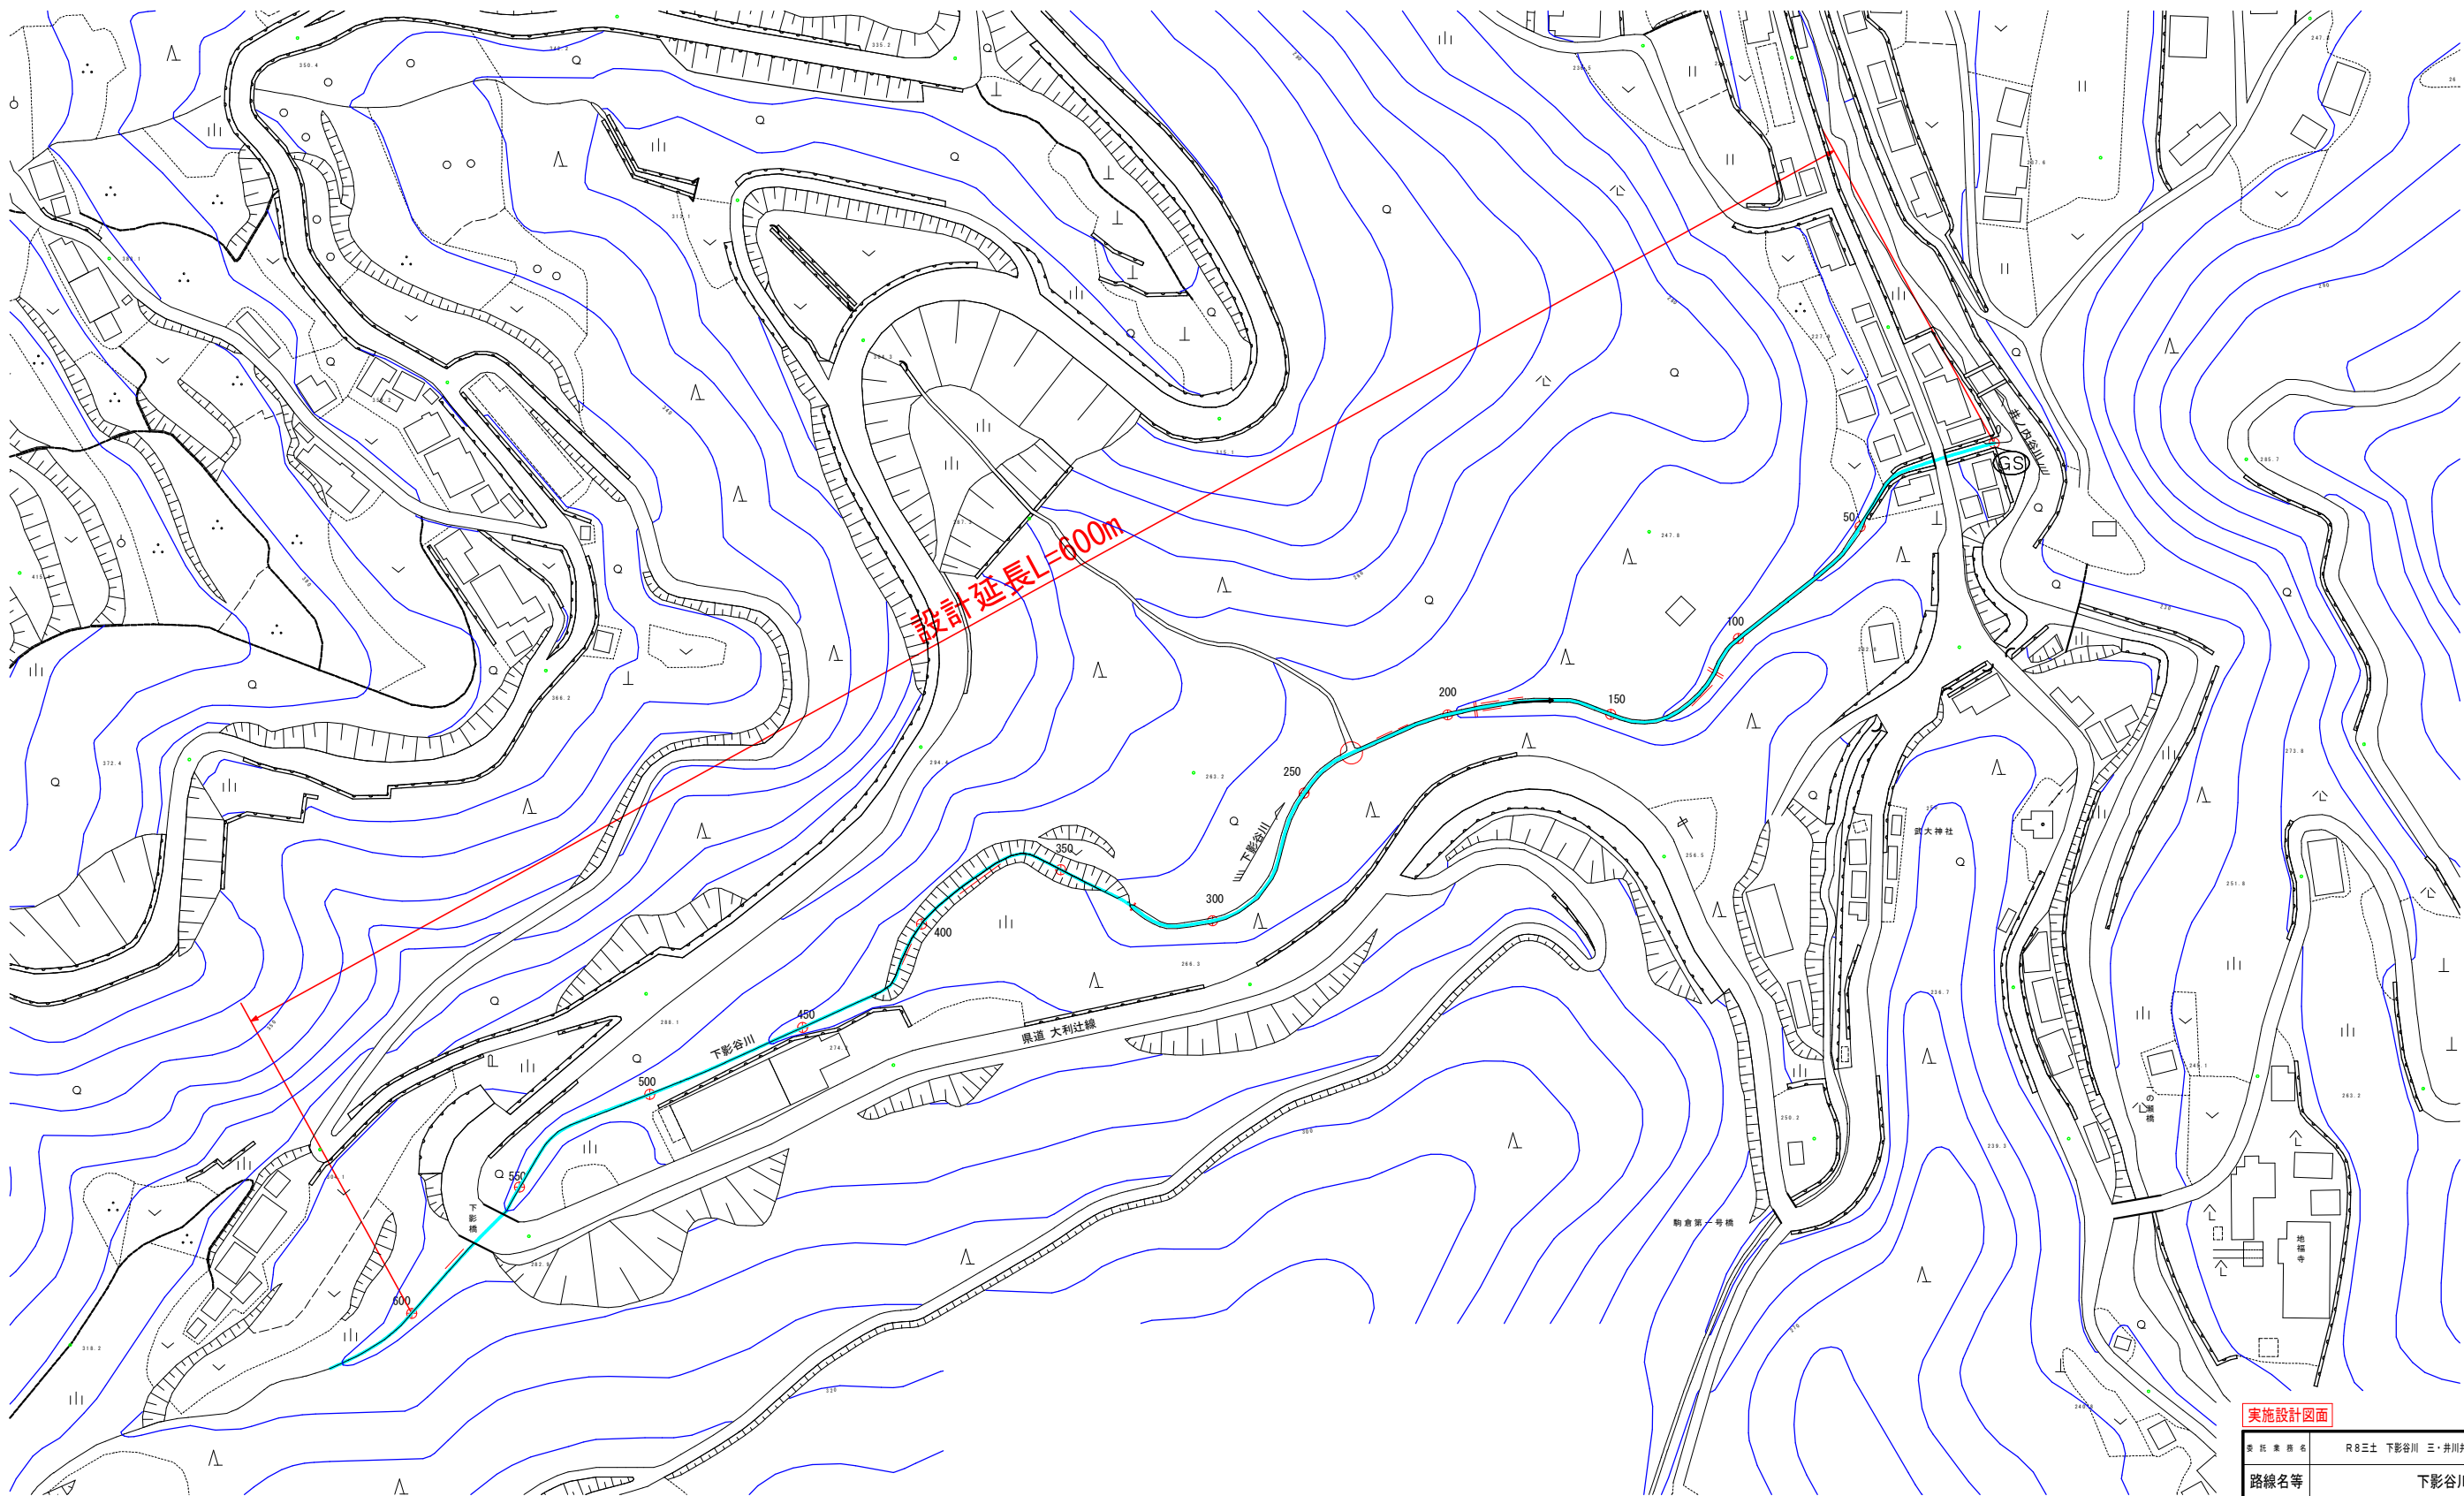

実施設計図面			
委託業務名	R8三土 下影谷川 三・井川井内西 護岸設計業務		
路線名等	下影谷川		
委託業務箇所	三好市井川町井内西		
図面名	平面図		
縮尺	図面番号	1 / 1	
会社名			
事業者名	徳島県三好県土整備事務所		