


S=1 : 100

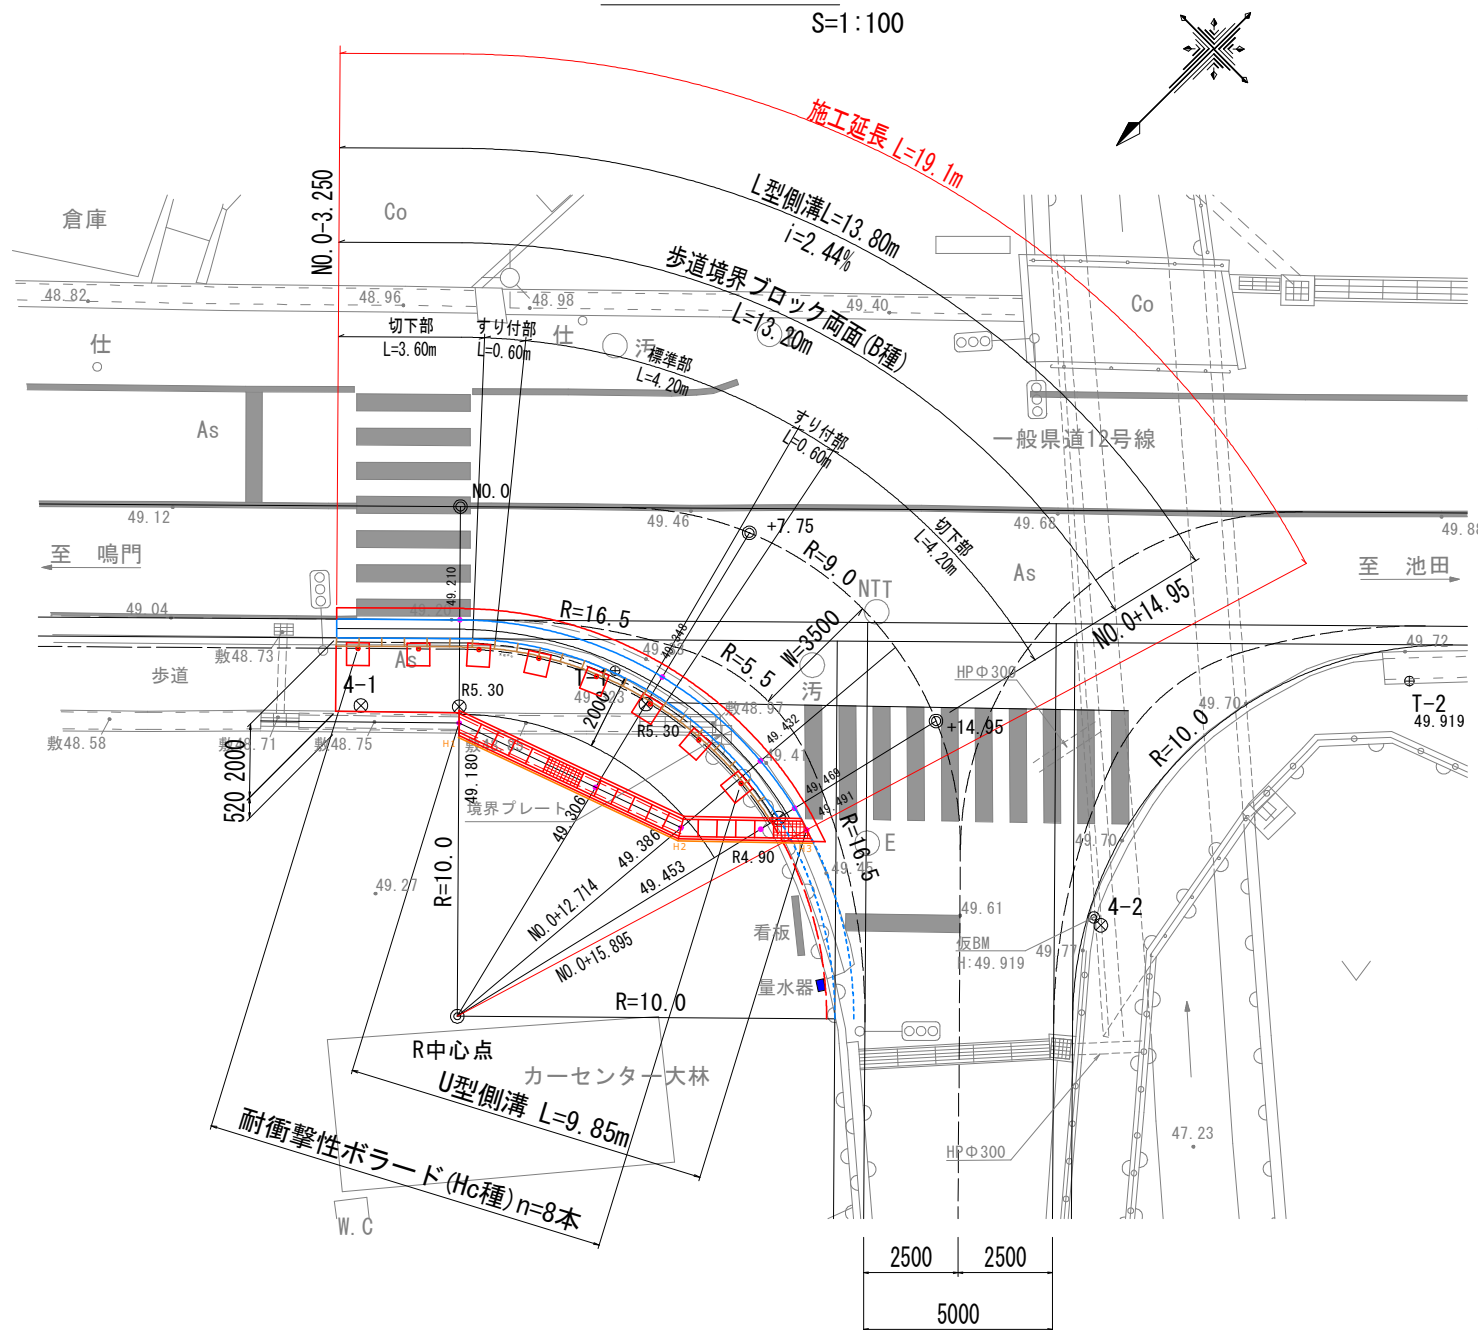

基準点座標一覽表



点 名	X座標	Y座標	Z座標	備 考
T-1	118133. 866	57020. 666	49. 323	Z座標は直接水準による成果
T-2	118119. 129	57005. 645	49. 919	〃

測量杭座標一覽表

点 名	X座標	Y座標
NO. 0	118133. 707	57026. 637
NO. 0+7. 75	118128. 769	57020. 750
NO. 0+14. 95	118128. 771	57013. 730
NO. 0 R5. 3	118137. 466	57022. 900
NO. 0+7. 75 R5. 3	118133. 911	57019. 463
NO. 0+14. 95 R4. 9	118133. 542	57014. 844
4-1	118139. 294	57024. 757
4-2	118129. 488	57006. 816
R中心点	118143. 281	57017. 118


縦断図

S=1:50

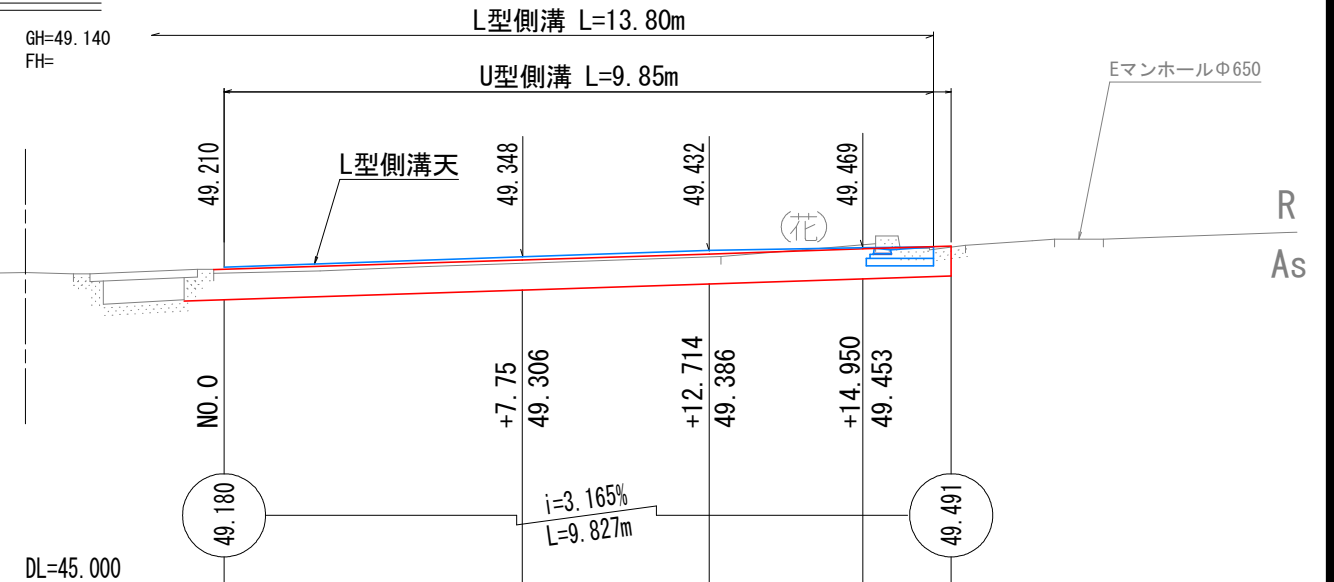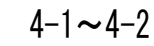

標準断面図


S=1:20

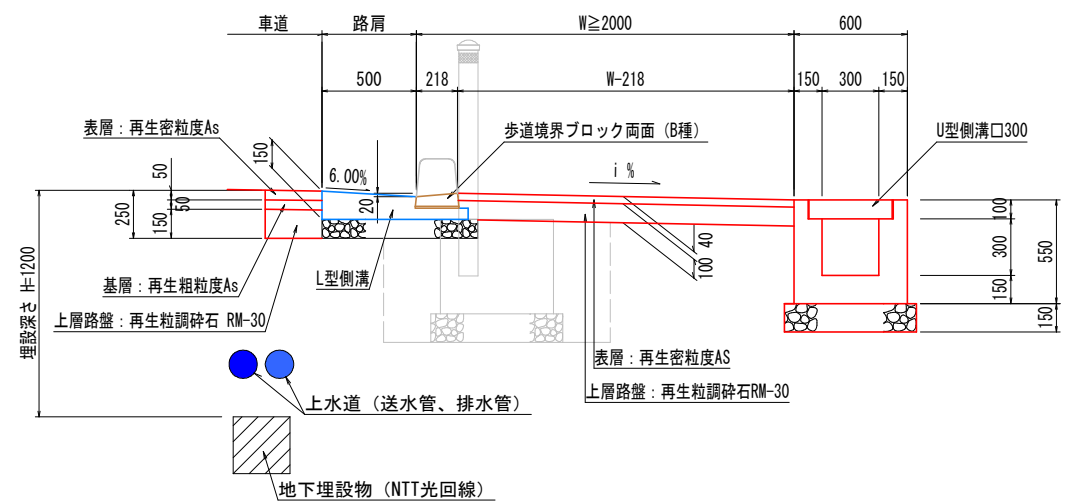



注記) 地下埋設物は掘削時において直接影響は無いが、確認のため施工前に埋設物管理者と立会を行うこと。

工 事 名	R8馬土 鳴門池田線 美・臨東山 道路改良工事		
路線名等	(主)鳴門池田線		
工事箇所	美馬市臨町東山		
図 面 名	平 面 図		
縮 尺	図 示	図面番号	1 / 7
会 社 名			
事業者名	徳島県美馬県土整備事務所		


横断図
縮尺S=1/100

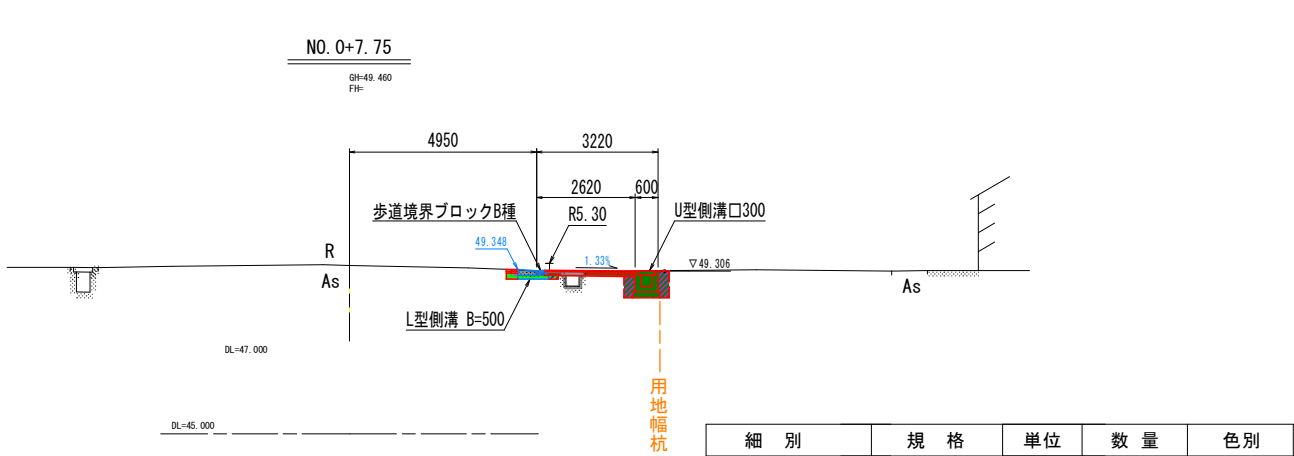

細 別	規 格	単 位	数 量	色 別
掘 削	土砂	m3	0.2	
L型側溝	床掘①	土砂	m3	
	埋戻①	W<1.0m	m3	
U型側溝	床掘?	土砂	m3	
	埋戻?	W<1.0m	m3	
構造物取壊し		m3	別途計上	

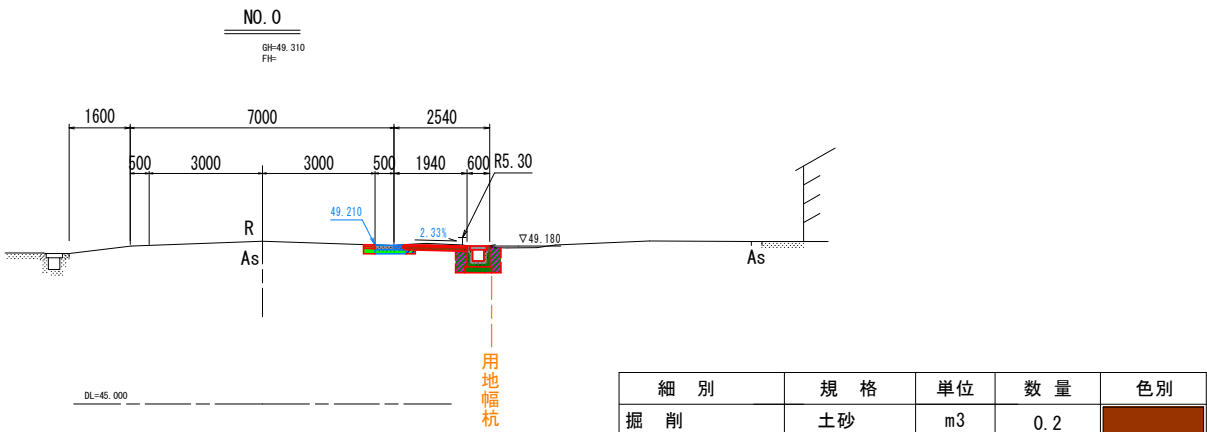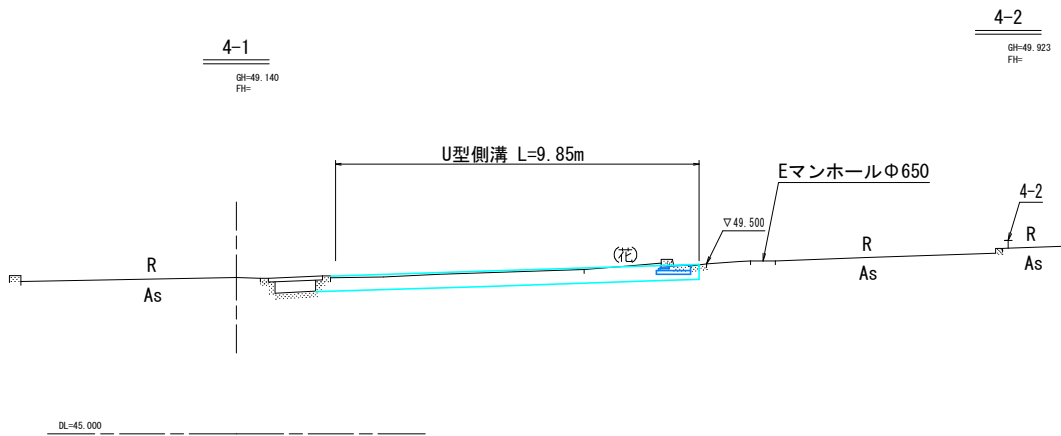

細 別	規 格	単 位	数 量	色 別
掘 削	土砂	m3	0.2	
L型側溝	床掘①	土砂	m3	
	埋戻①	W<1.0m	m3	
U型側溝	床掘?	土砂	m3	
	埋戻?	W<1.0m	m3	
構造物取壊し		m3	別途計上	

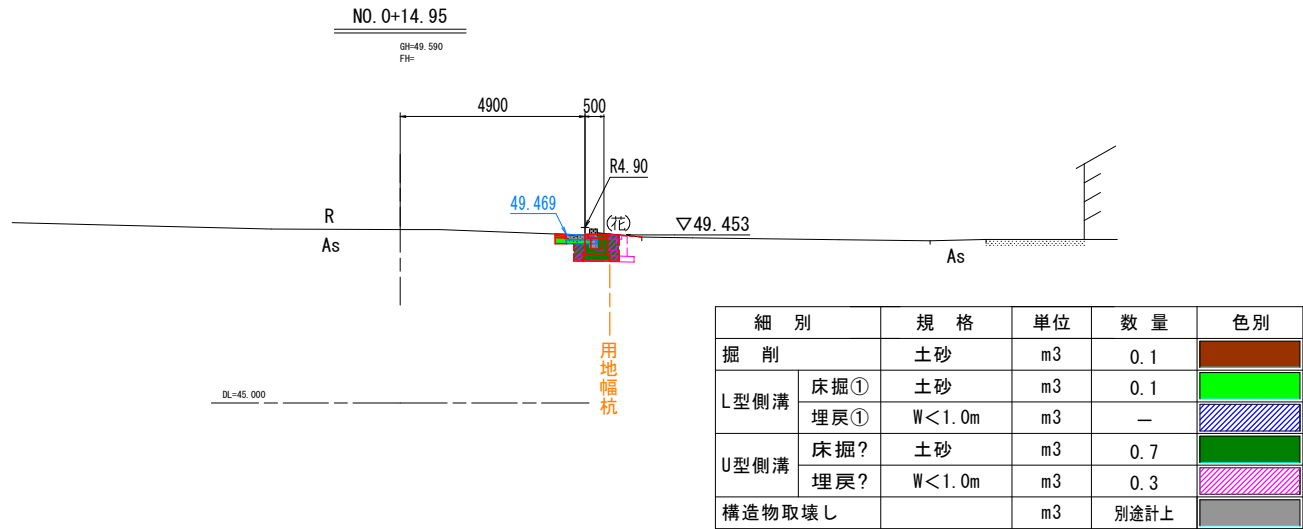

細 別	規 格	単 位	数 量	色 別
掘 削	土砂	m3	0.1	
L型側溝	床掘①	土砂	m3	
	埋戻①	W<1.0m	m3	
U型側溝	床掘?	土砂	m3	
	埋戻?	W<1.0m	m3	
構造物取壊し		m3	別途計上	


工 事 名	R 8 馬 土 鳴 門 池 田 線 美 ・ 臨 東 山 道 路 改 良 工 事		
路 線 名 等	(主) 鳴 門 池 田 線		
工 事 個 所	美 馬 市 臨 町 東 山		
図 面 名	横 断 図		
縮 尺	1 : 1 0 0	図 面 番 号	2 / 7
会 社 名			
事 業 者 名	徳 島 県 美 馬 県 土 整 備 事 務 所		

構造図 (1)

1号U型側溝


SC=1:10

コンクリート蓋

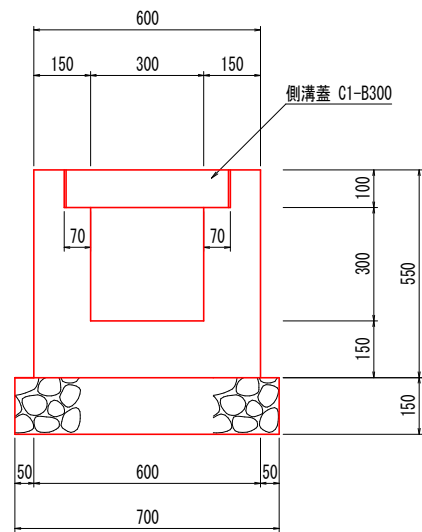


数量表			10m当り
名 称	規格寸法	単位	数 量
コンクリート	$\sigma_{ck}=18N/mm^2$	m ³	1.960
型 枠	小型構造物	m ²	22.00
基礎砕石	RC-40 t=15cm	m ²	7.00
側 溝 蓋	C1-B300	枚	20.00
基 面 整 正		m ²	7.0

場所打ち側溝蓋（タイプ1） L=0.55m

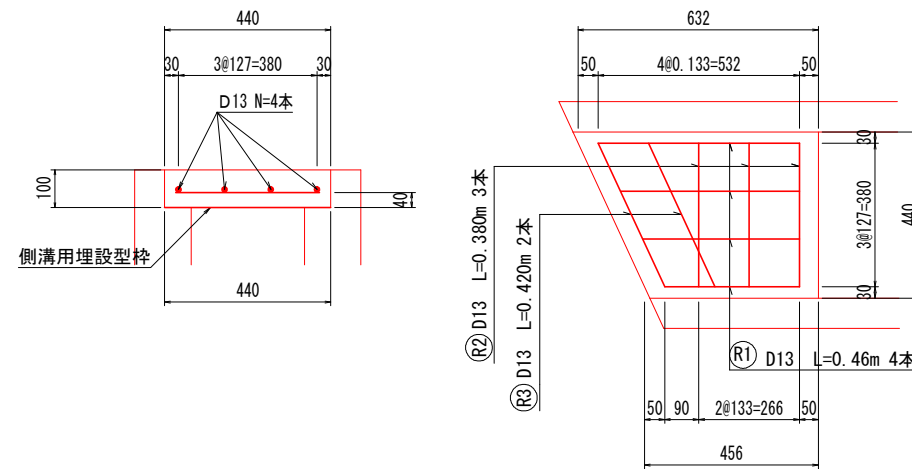

数量表			1.0箇所当り
名 称	規格寸法	単位	数 量
コンクリート	$\sigma_{ck}=24\text{N/mm}^2$	m ³	0.024
側溝用埋設型枠	$\overset{(T)}{8} \times \overset{(W)}{490} \times \overset{(L)}{1000}$	m ²	0.24
鉄 筋 D 13	SD345	kg	3.80

場所打ち側溝蓋（タイプ2） L=0.90m

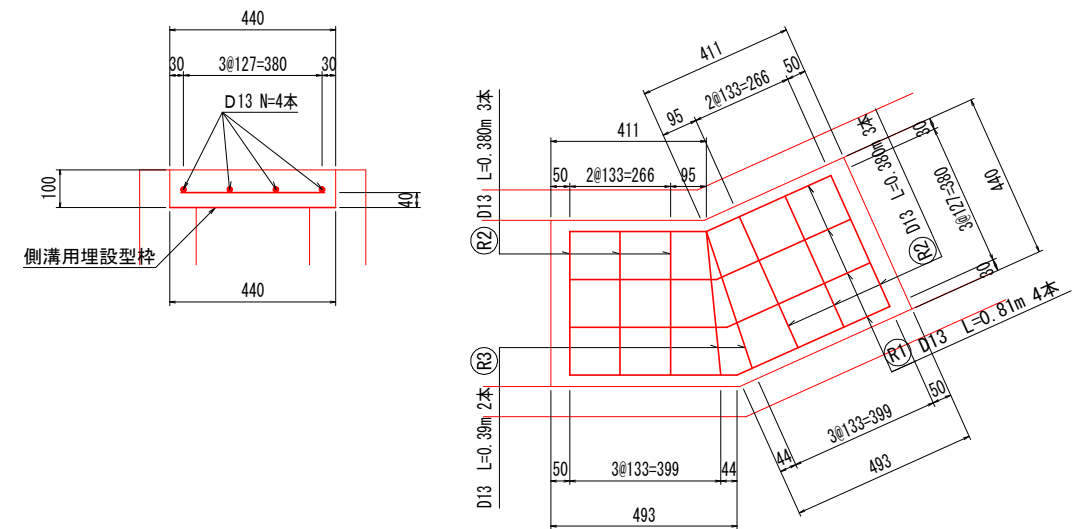


数量表		1.0箇所当り	
名 称	規格寸法	単位	数 量
コンクリート	$\sigma_{ck}=24\text{N/mm}^2$	m ³	0.040
側溝用埋設型枠	$\overset{(t)}{8} \times \overset{(W)}{490} \times \overset{(L)}{1000}$	m ²	0.40
鉄筋 D 13	SD345	kg	6.27

2-1号U型側溝

SC=1:10

鋼製蓋（歩道用）

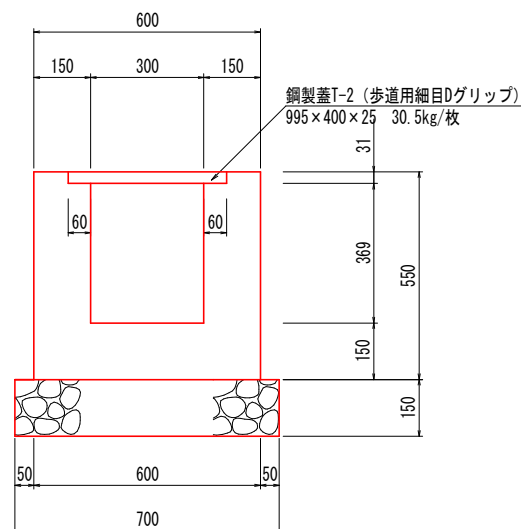


数量表			10m当り
名 称	規格寸法	単位	数 量
コンクリート	σck=18N/mm2	m3	2.063
型 枠	小型構造物	m2	21.38
基礎砕石	RC-40 t=15cm	m2	7.00
側 溝 蓋	T-2 歩道用	枚	10.00
基 面 整 正		m2	7.0

2-2号U型側溝

SC=1:10

鋼製蓋（車道用）

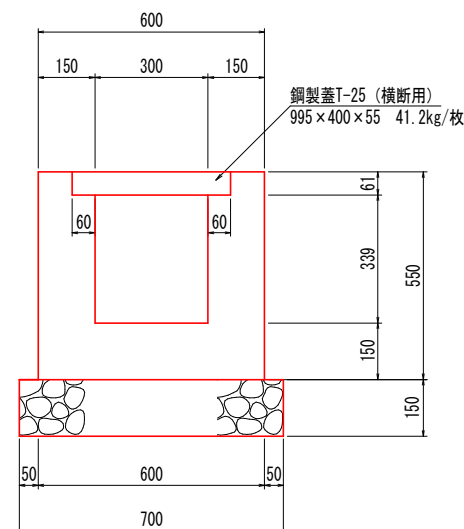

数量表			10m当り
名 称	規格寸法	単位	数 量
コンクリート	$\sigma_{ck}=18N/mm^2$	m ³	2.027
型 枠	小型構造物	m ²	20.78
基礎 砕 石	RC-40 t=15cm	m ²	7.00
側 溝 蓋	T-25 横断用	枚	10.00
基 面 整 正		m ²	7.0


工 事 名	R8馬士 鳴門池田線 美・脇東山 道路改良工事		
路線名等	(主)鳴門池田線		
工事箇所	美馬市脇町東山		
図 面 名	構 造 図 (1)		
縮 尺	図 示	図面番号	3/7
会 社 名			
事業者名	徳島県美馬県土整備事務所		

構造図（２）

組み合わせL型側溝


SC=1:10

（切下げ部）

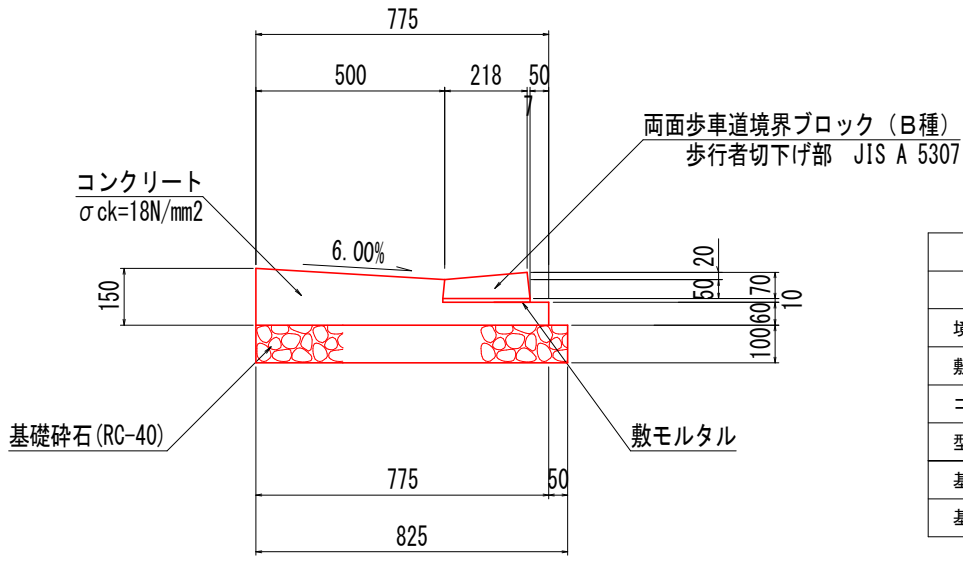

数量表 10m当り			
名 称	規格寸法	単位	数 量
境界ブロック	B種	個	16.5
敷モルタル	1:3	m3	0.023
コンクリート	σck=18N/mm2	m3	0.838
型 枠	小型構造物	m2	2.10
基礎碎石	RC-40 t=10cm	m2	8.25
基面整正		m2	8.3


（標準部）

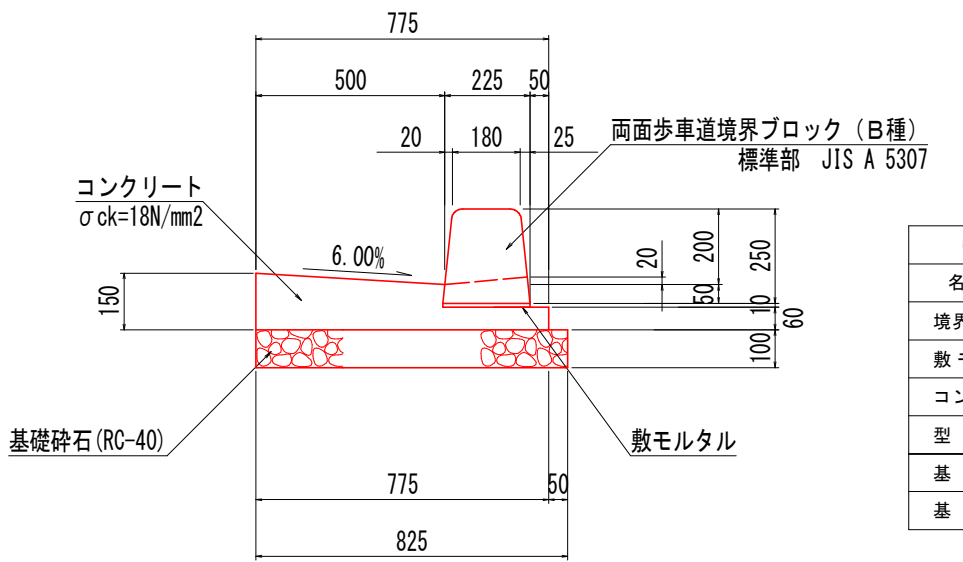


数量表 10m当り			
名 称	規格寸法	単位	数 量
境界ブロック	B種	個	16.5
敷モルタル	1:3	m3	0.023
コンクリート	σck=18N/mm2	m3	0.838
型 枠	小型構造物	m2	2.10
基礎碎石	RC-40 t=10cm	m2	8.25
基面整正		m2	8.3

耐衝撃性ボラード（HB, Hc種）

SC=1:10

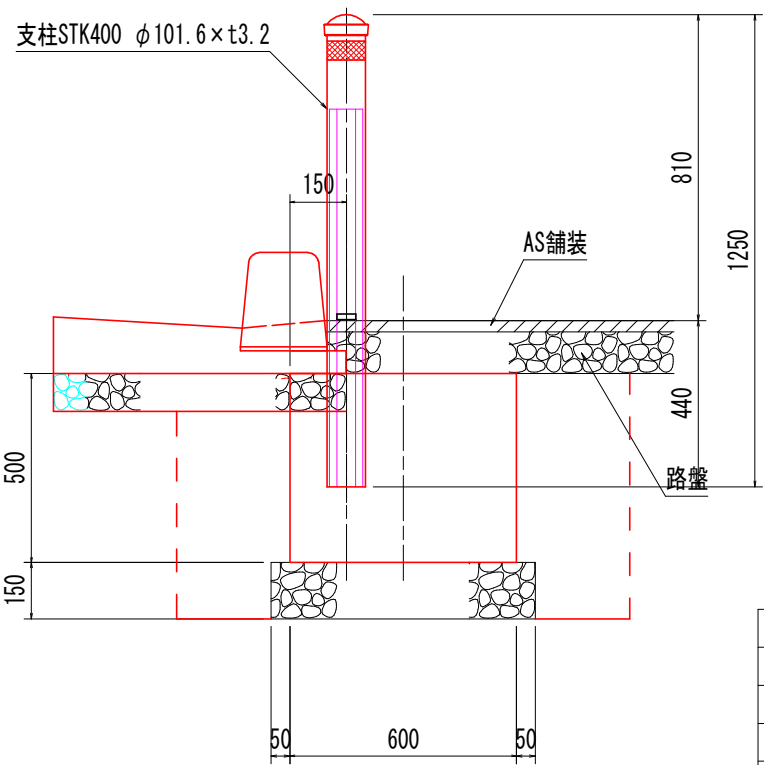

数量表 1.0基当り			
名 称	規格寸法	単位	数 量
コンクリート	σck=21N/mm2	m3	0.180
型 枠	小型構造物	m2	1.20
基礎碎石	RC-40 t=15cm	m2	0.49
床掘		m3	0.8
埋 戻	W<1.0m	m3	0.6
基面整正		m2	0.5

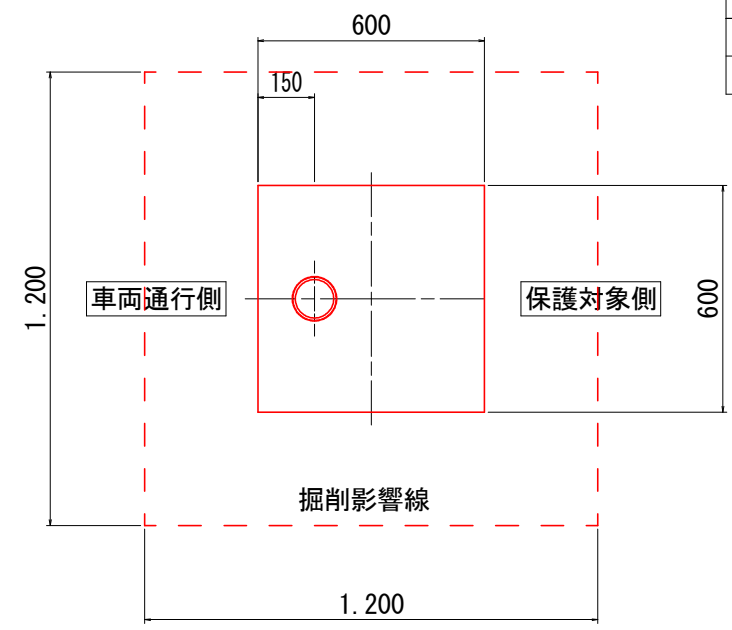


工 事 名	R8馬土 鳴門池田線 美・脇東山		
路線名等	（主）鳴門池田線		
工事箇所	美馬市脇町東山		
図 面 名	構造図（２）		
縮 尺	図 示	図面番号	4 / 7
会 社 名			
事業者名	徳島県美馬県土整備事務所		

構造図 (3)


平面図

S=1:25

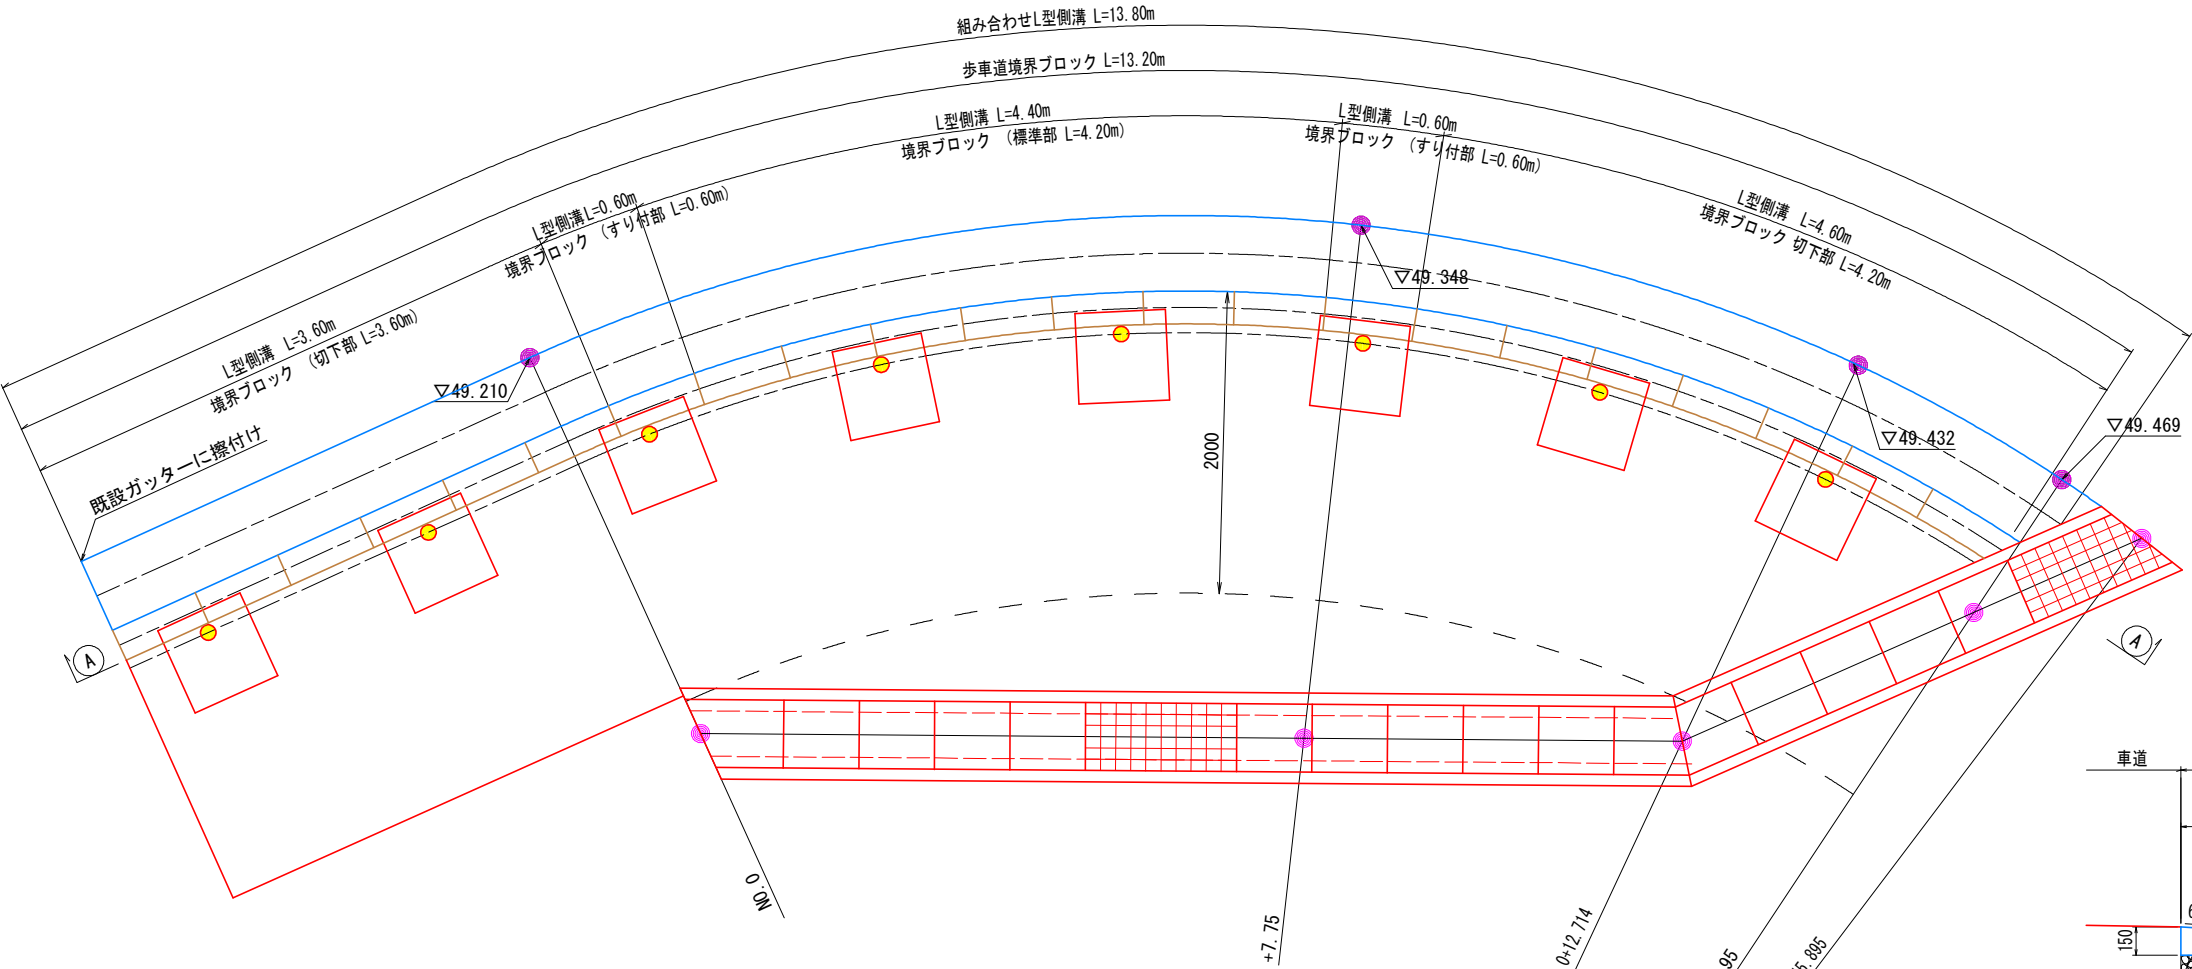


①-① 断面

S=1:25

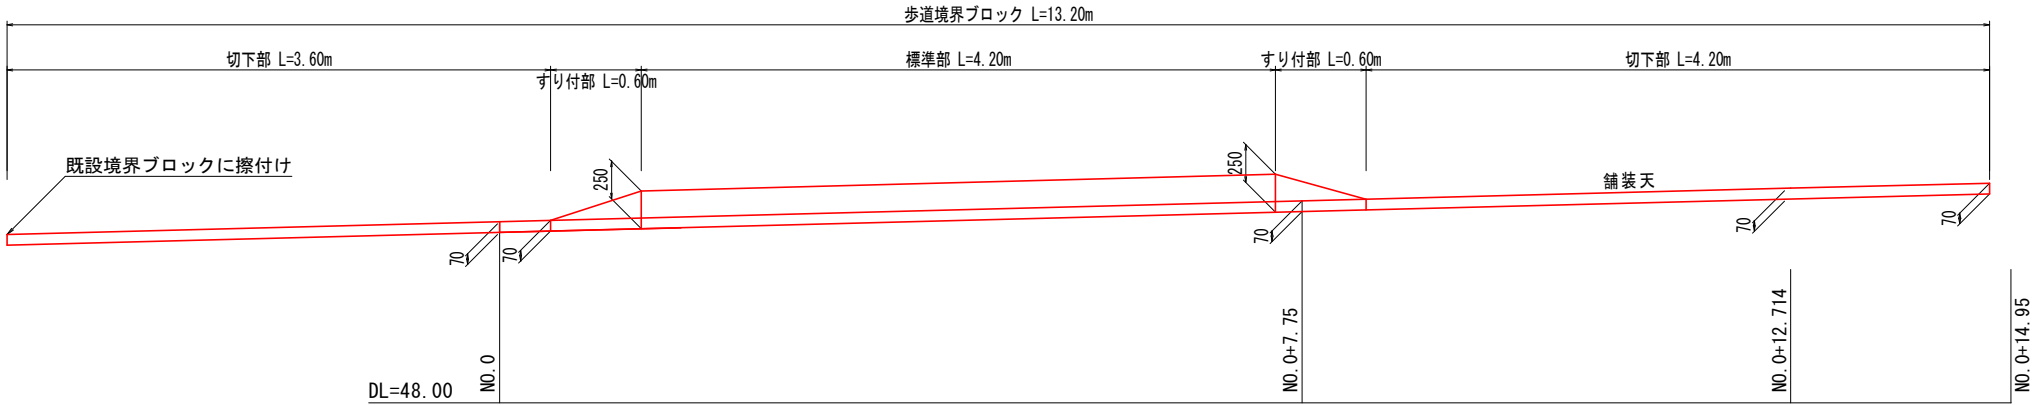


歩道断面図

S=1:20

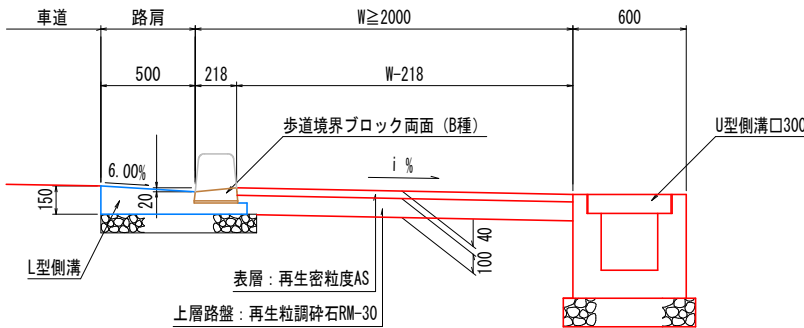

すり付部 構造図

S=1:20

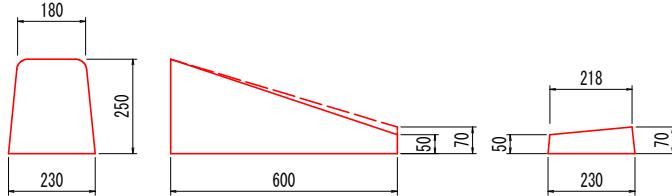


工事名	R8馬士 鳴門池田線 美・脇東山		
路線名等	(主) 鳴門池田線		
工事箇所	美馬市脇町東山		
図面名	構造図 (3)		
縮尺	図示	図面番号	5 / 7
会社名			
事業者名	徳島県美馬県土整備事務所		


構造図 (4)

平面図

S=1:25

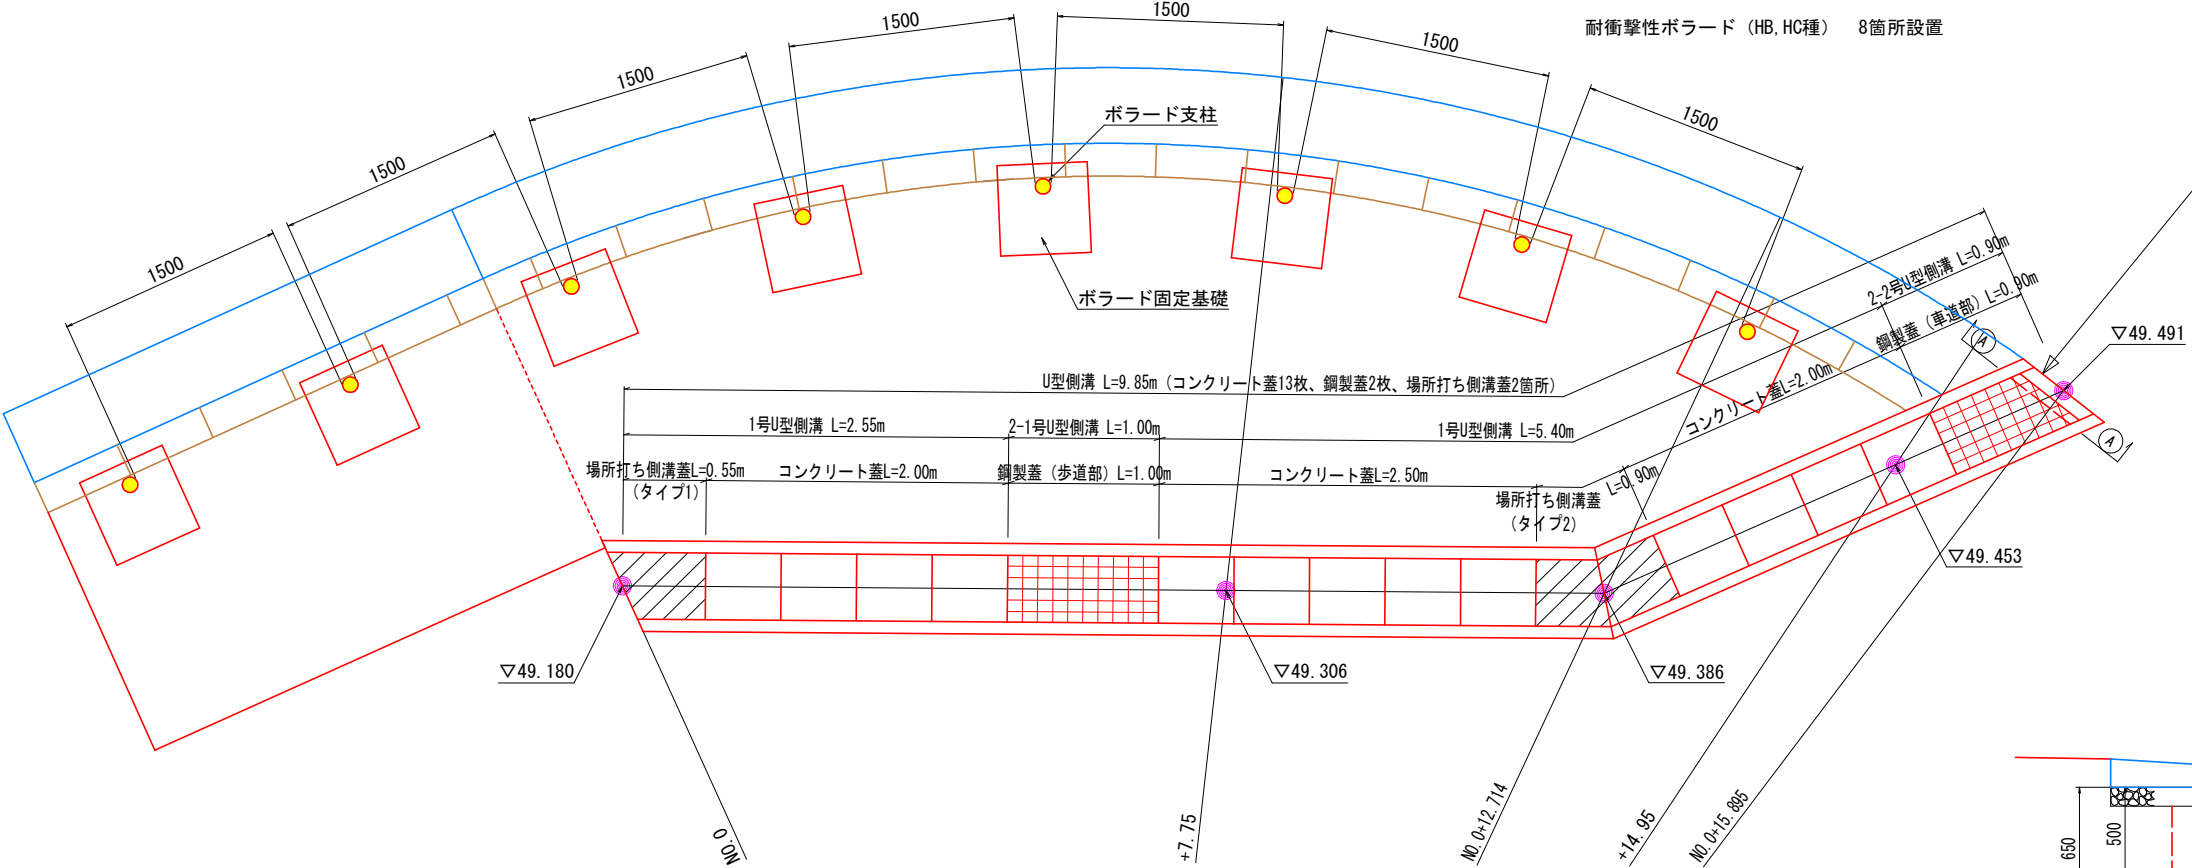


土留コンクリート

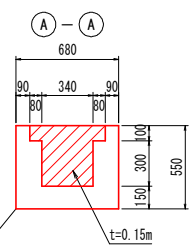


歩道断面図

S=1:20

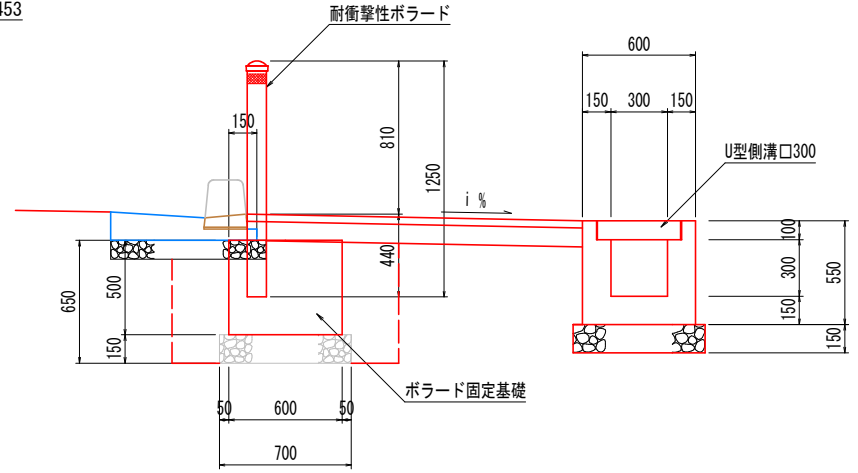

断面図


S=1:25

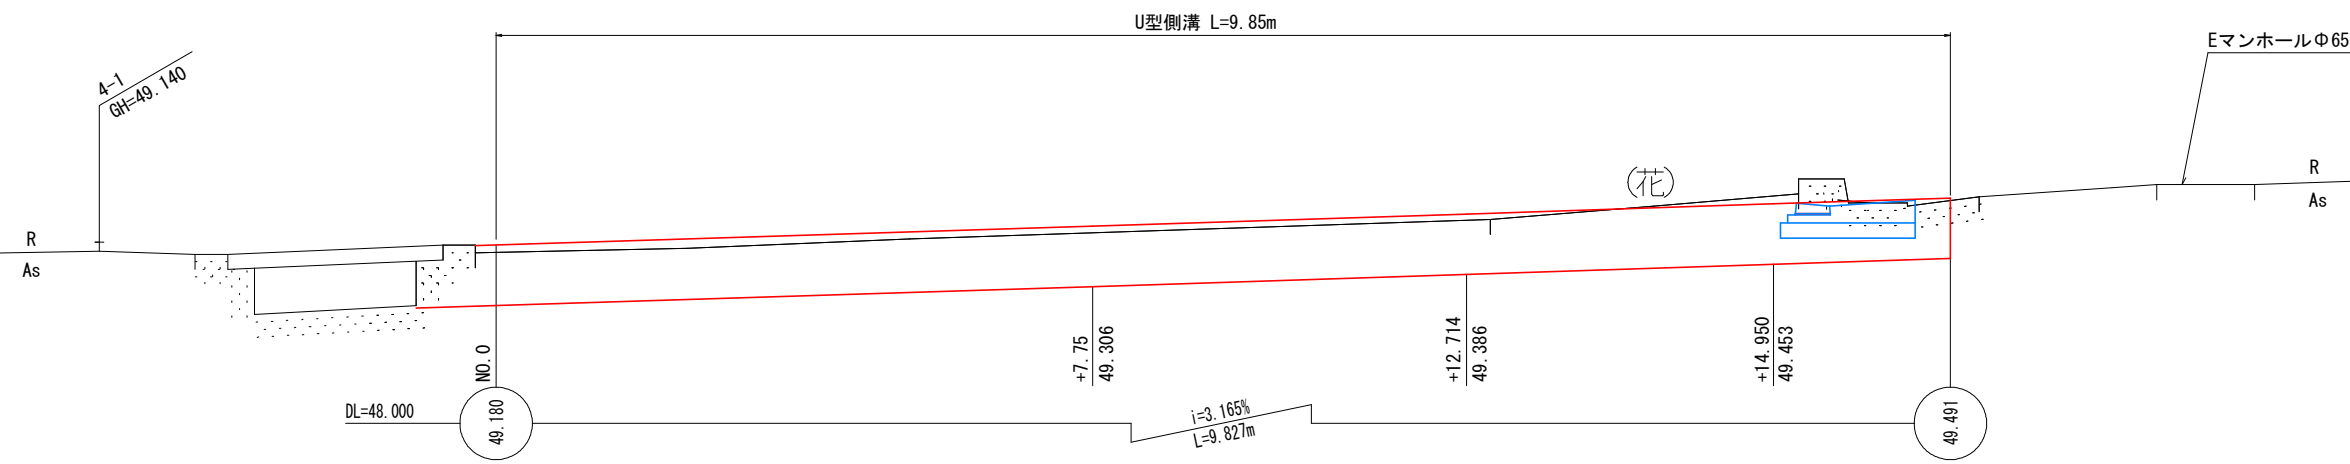


工事名	R7馬土 穴吹塩之江線他 美・脇梨子木他		
路線名等	(一) 穴吹塩之江線 (岩倉工区)		
工事箇所	美馬市脇町字東山		
図面名	構造図 (4)		
縮尺	図示	図面番号	6 / 7
会社名			
事業者名	徳島県美馬県土整備事務所		

構造図（5）

車道部 舗装工
S=1:50

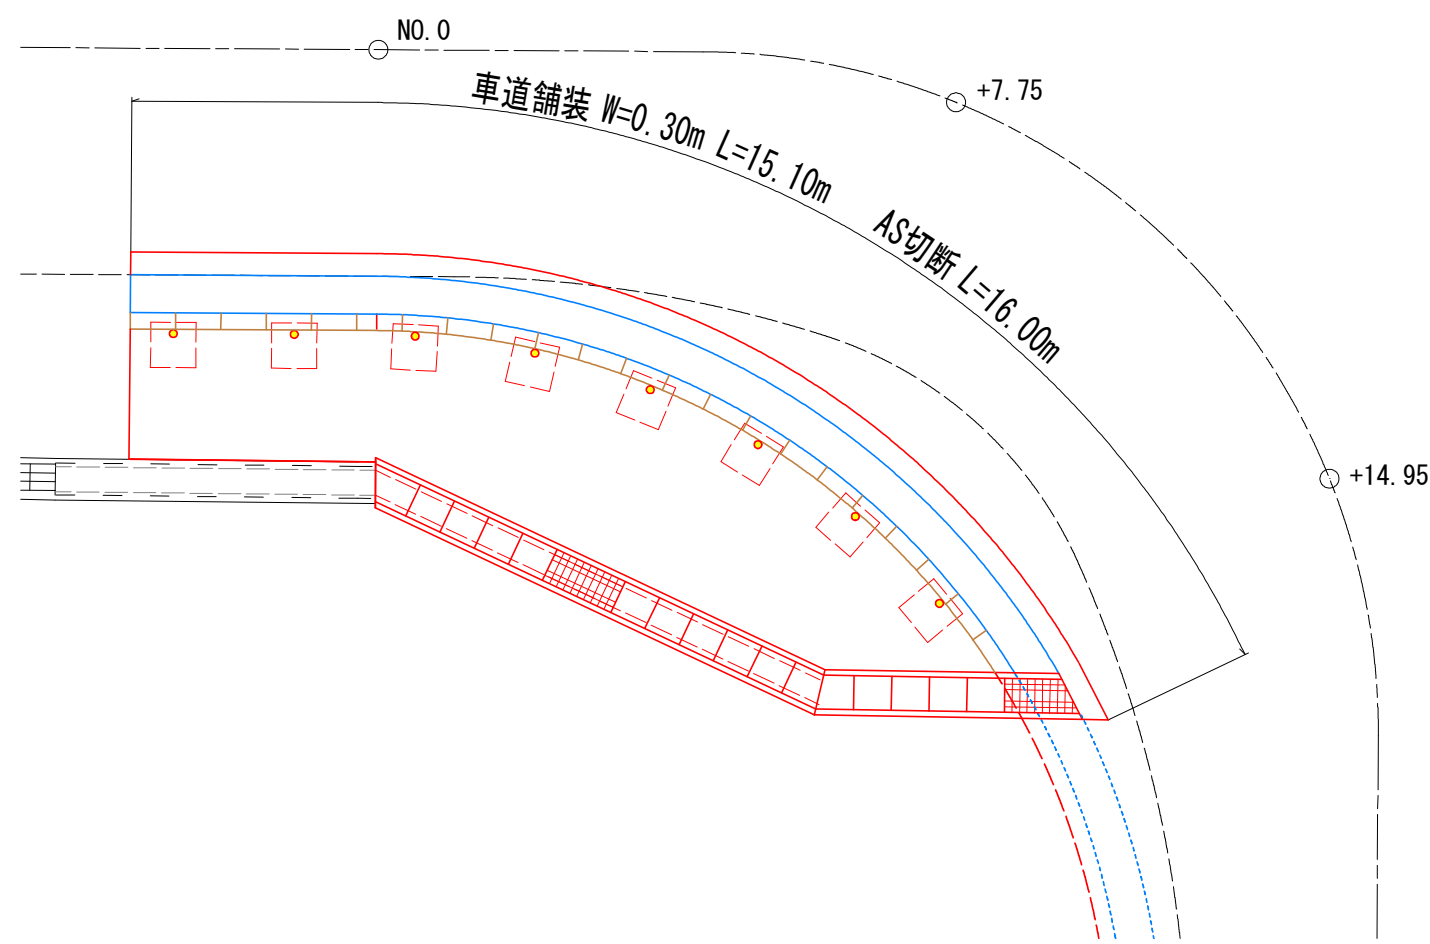

歩道部 舗装工
S=1:50

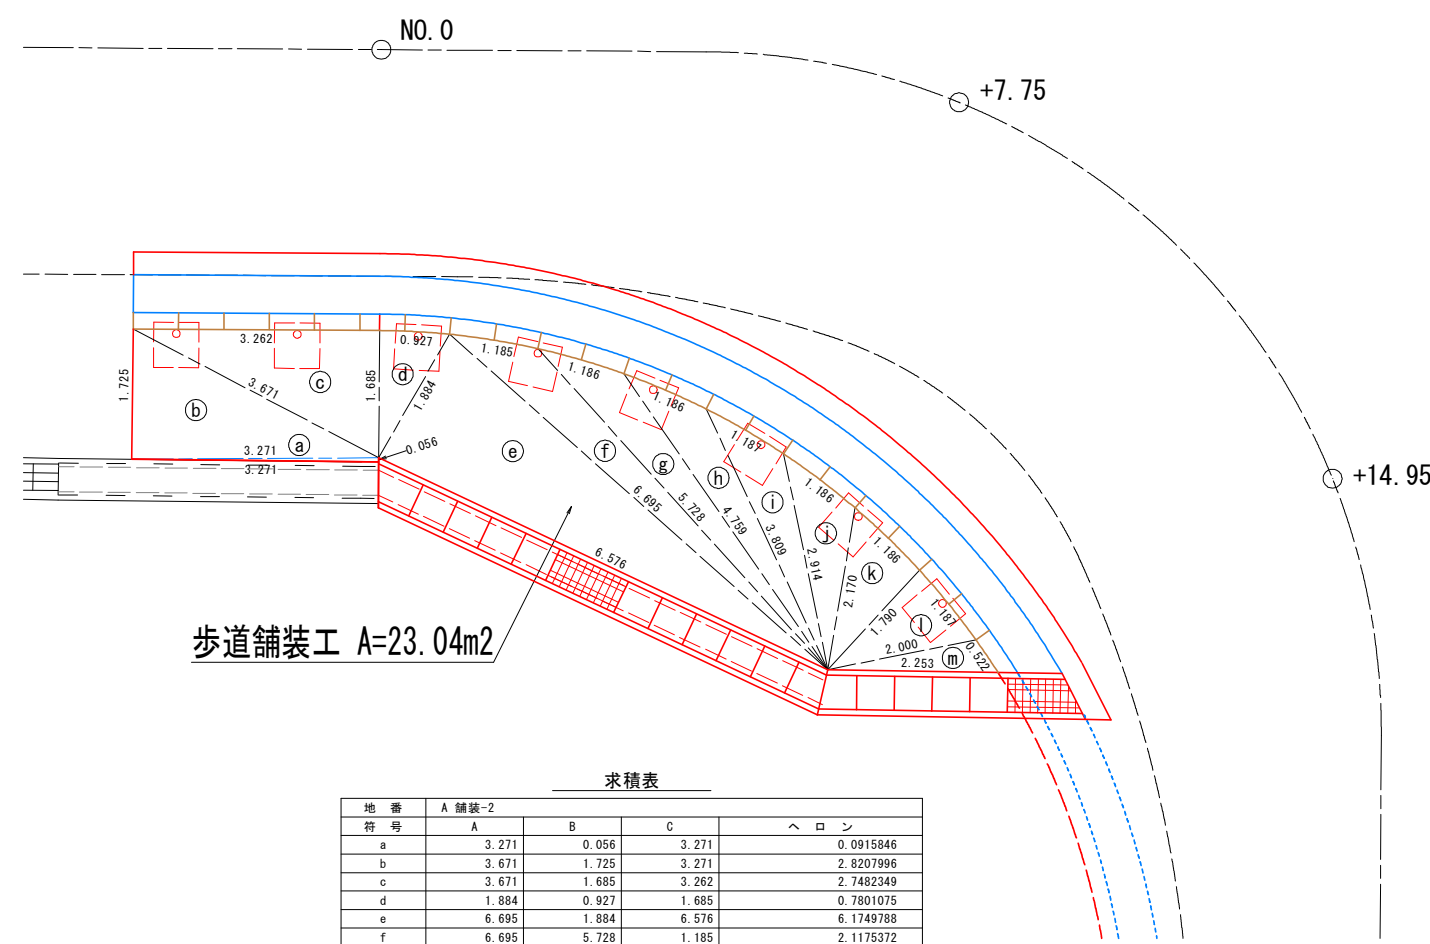


歩道舗装工 A=23.04m2

求積表

地番	A 舗装-2	B	C	ヘロン
符 号	A	B	C	ヘロン
a	3.271	0.056	3.271	0.0915846
b	3.671	1.725	3.271	2.8207996
c	3.671	1.685	3.262	2.7482349
d	1.884	0.927	1.685	0.7801075
e	6.695	1.884	6.576	6.1749788
f	6.695	5.728	1.185	2.1175372
g	5.728	4.759	1.186	1.7813513
h	4.759	3.809	1.186	1.5061736
i	3.809	2.914	1.187	1.2899060
j	2.914	2.170	1.186	1.1415225
k	2.170	1.790	1.186	1.0611860
l	2.000	1.187	1.790	1.0512509
m	2.253	0.522	2.000	0.4817995
面 積				23.0464324
合 計 面 積				23.0464324
地 積				23.04 m2

車道 舗装
S=1:20

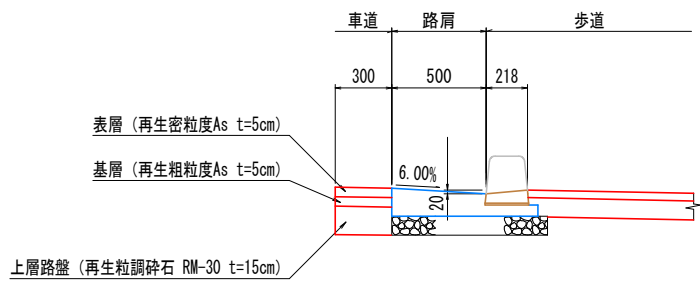


表層（再生密粒度As t=5cm）

基層（再生粗粒度As t=5cm）

上層路盤（再生粒調碎石 RM-30 t=15cm）

歩道 舗装
S=1:20

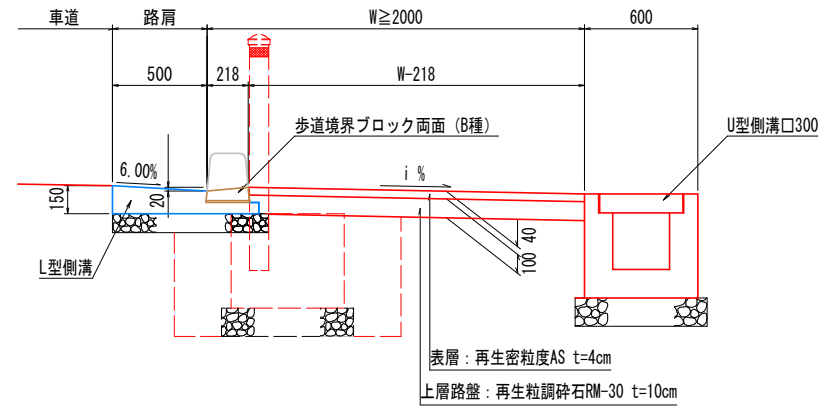

表層：再生密粒度AS t=4cm

上層路盤：再生粒調碎石RM-30 t=10cm

工 事 名	R8馬士 鳴門池田線 美・脇東山		
路線名等	（主）鳴門池田線		
工事箇所	美馬市脇町東山		
図 面 名	構 造 図（5）		
縮 尺	図 示	台 罫 里 図	7 / 7
会 社 名			
事業者名	徳島県美馬県土整備事務所		