
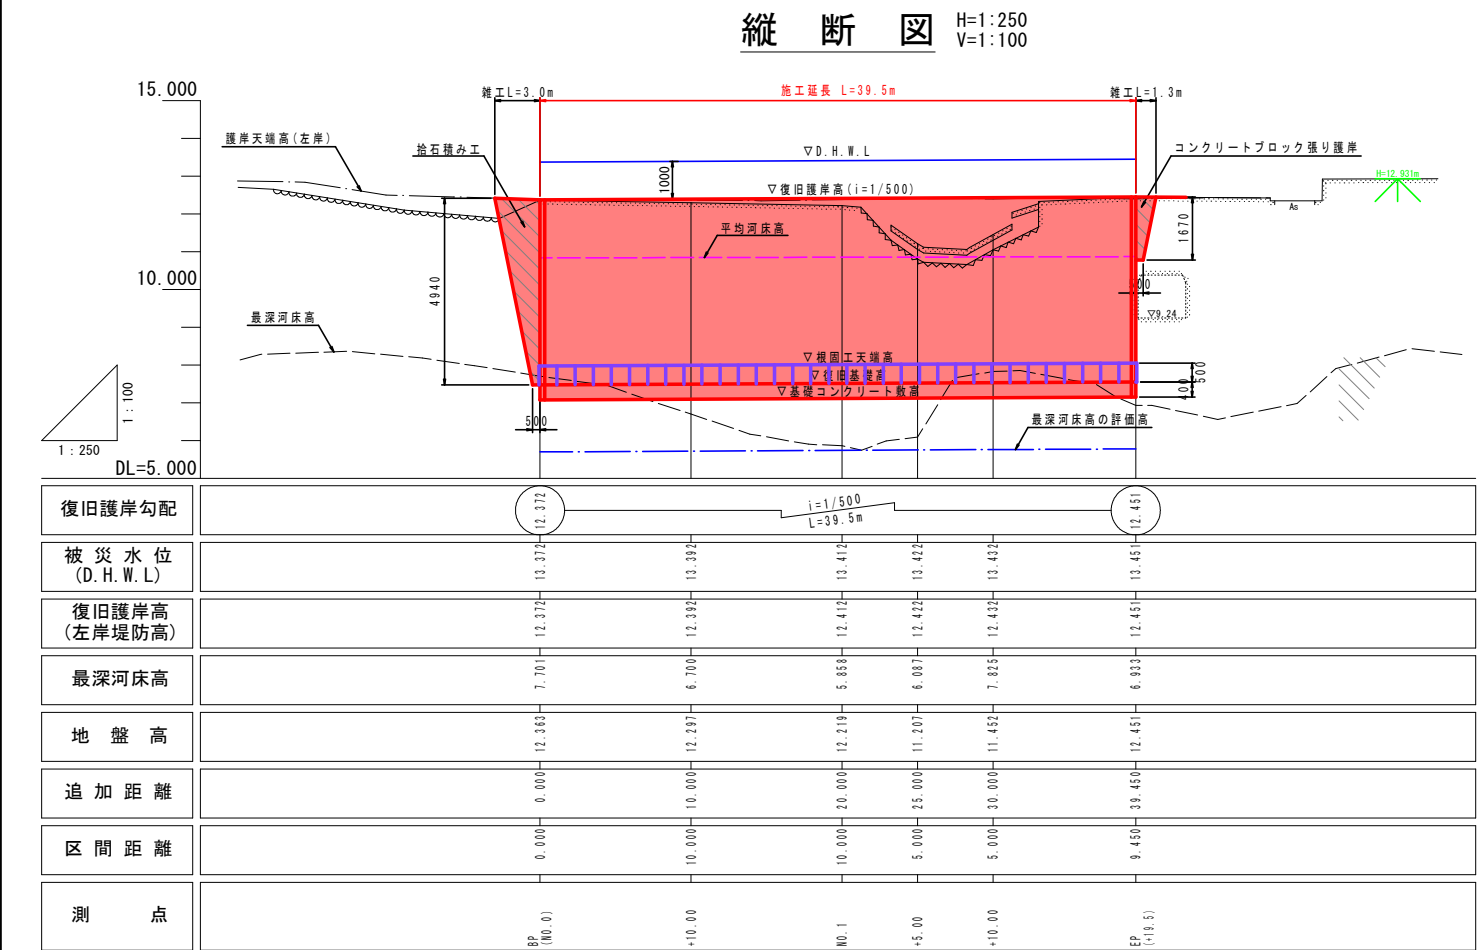
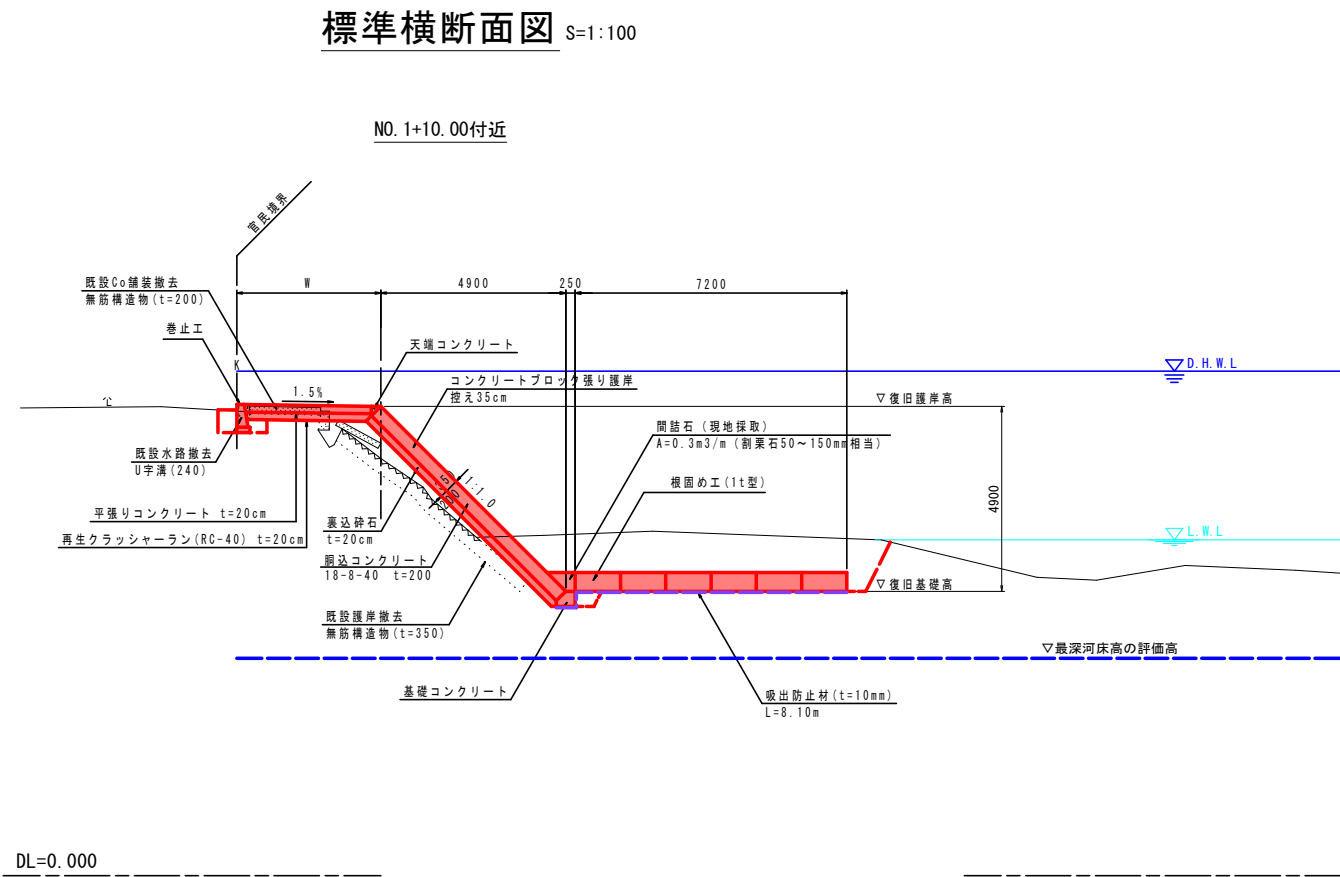


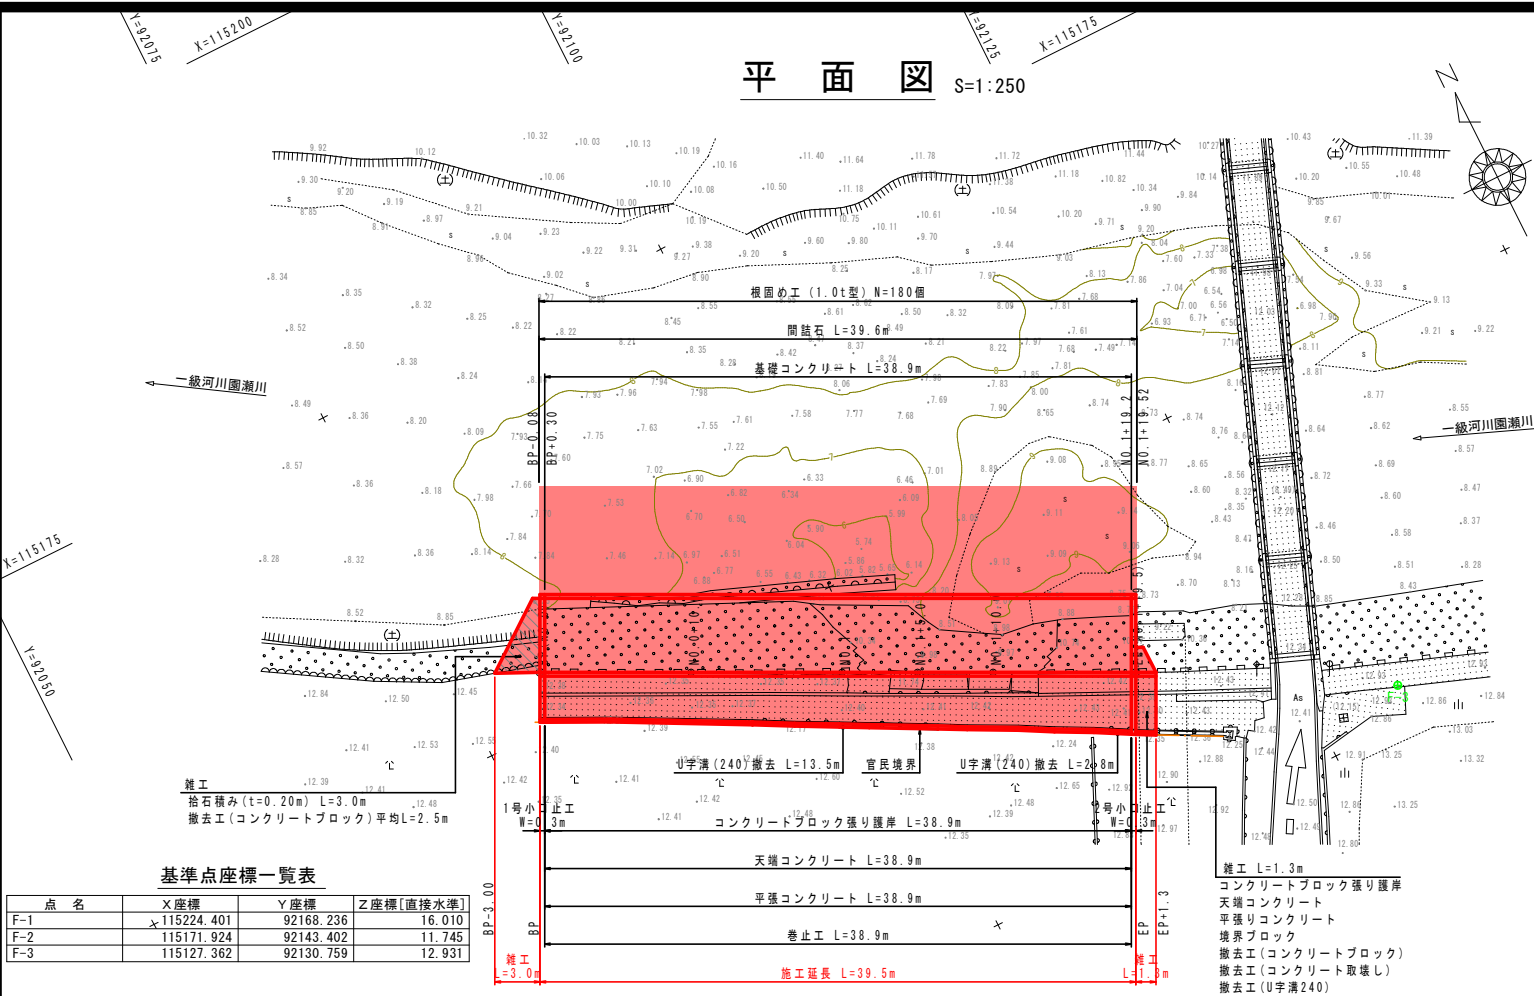


実施設計図面

工事名	R8徳士 園瀬川 徳・上八万 (R8災4) 河川復旧工事		
路線名等	園瀬川		
工事箇所	徳島市上八万町花房		
図面名	平面図、縦断面図、標準断面図		
縮尺	図示	図面番号	1 / 10
会社名			
事業者名	徳島県徳島県土整備事務所		

横断図 (1/3) S=1:100

土工表 (BP, 雑工)			
名 称		左 岸	
河川土工	掘 削	オープン(土砂)	-
		片切(土砂)	1.3
		2.5m未満	-
	盛 土	2.5m≦4.0m未満	-
		4.0m以上	-
	法面整形	切土部(土砂)	-
		盛土部(土砂)	-
作業土工	床 掘	標準(土砂)	-
		最小幅4m以上	-
		最大幅4m以上	-
	埋 戻 し	最大幅1m≦4m	-
		最大幅1m未満	-
	基面整正	土砂	-
コンクリート取壊し(無筋)		-	
コンクリートブロック撤去		2.2	
平張りコンクリート		-	

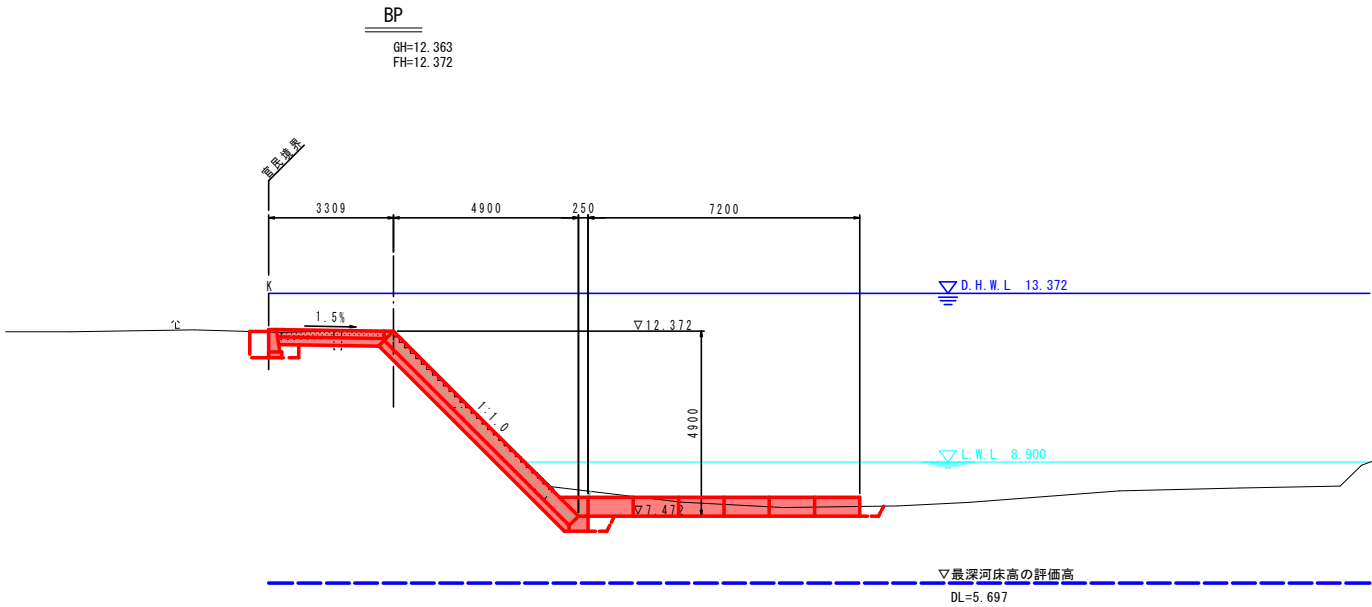


土工表 (BP)			
名 称		左 岸	
河川土工	掘 削	オープン(土砂)	3.5
		片切(土砂)	1.8
		2.5m未満	-
	盛 土	2.5m≦4.0m未満	-
		4.0m以上	-
	法面整形	切土部(土砂)	6.9
		盛土部(土砂)	-
作業土工	床 掘	標準(土砂)	1.2
		最小幅4m以上	-
		最大幅4m以上	-
	埋 戻 し	最大幅1m≦4m	-
		最大幅1m未満	0.7
	基面整正	土砂	7.0
コンクリート取壊し(無筋)		0.6	
コンクリートブロック撤去		6.0	
平張りコンクリート		2.86	

DL=0.000

N0.0+10.00

GH=12.297
FH=12.392

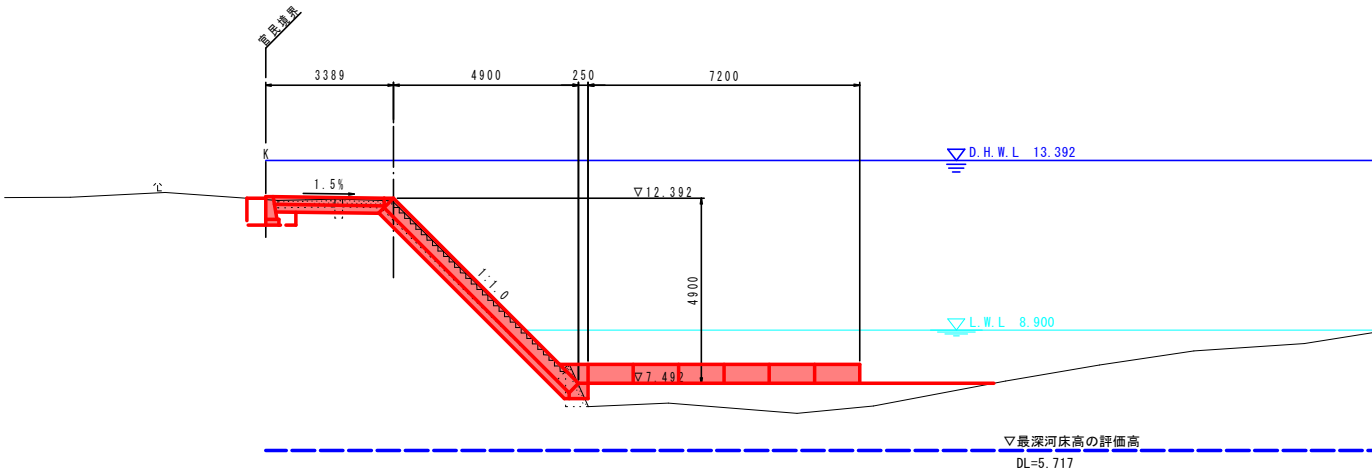


土工表 (N0.0+10.00)			
名 称		左 岸	
河川土工	掘 削	オープン(土砂)	-
		片切(土砂)	1.6
		2.5m未満	-
	盛 土	2.5m≦4.0m未満	-
		4.0m以上	-
	法面整形	切土部(土砂)	6.9
		盛土部(土砂)	-
作業土工	床 掘	標準(土砂)	0.6
		最小幅4m以上	5.9
		最大幅4m以上	-
	埋 戻 し	最大幅1m≦4m	-
		最大幅1m未満	0.5
	基面整正	土砂	-
コンクリート取壊し(無筋)		1.0	
コンクリートブロック撤去		6.4	
平張りコンクリート		2.94	

DL=0.000


実施設計図面

工 事 名	R 8 徳土 園瀬川 徳・上八万 (R 8 災 4) 河川復旧工事		
路線名等	園瀬川		
工事箇所	徳島市上八万町花房		
図 面 名	横断図 (1/3)		
縮 尺	1:100	図面番号	2 / 10
会 社 名			
事業者名	徳島県徳島県土整備事務所		

横断図 (2/3) S=1:100

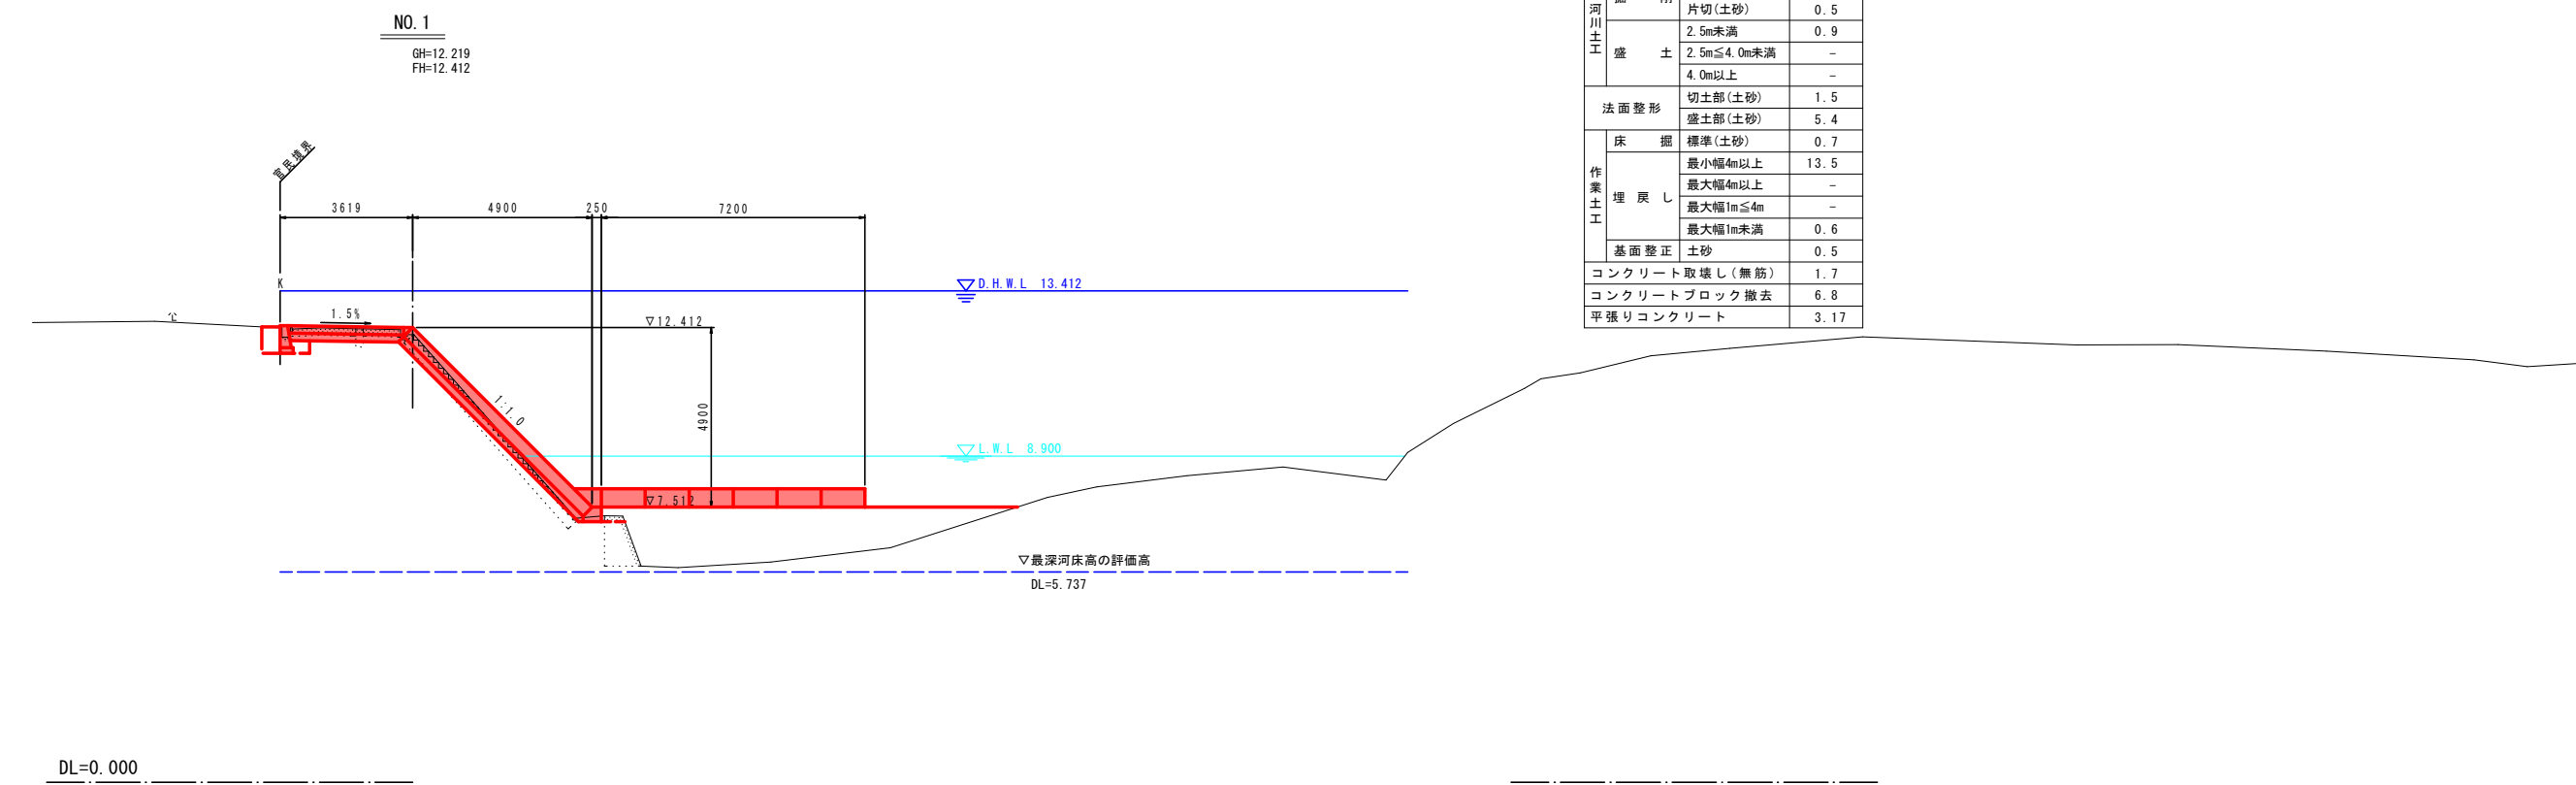

土工表 (NO. 1)		
名	称	左 岸
河川土工	掘 削	オープン(土砂)
		片切(土砂)
		2.5m未満
		2.5m≦4.0m未満
盛 土		4.0m以上
		切土部(土砂)
		盛土部(土砂)
		法面整形
作業土工	床 掘	標準(土砂)
		最小幅4m以上
		最大幅4m以上
		最大幅1m≦4m
埋 戻 し		最大幅1m未満
		土砂
		基礎整形
		土砂
コンクリート取壊し(無筋)		1.7
コンクリートブロック撤去		6.8
平張りコンクリート		3.17


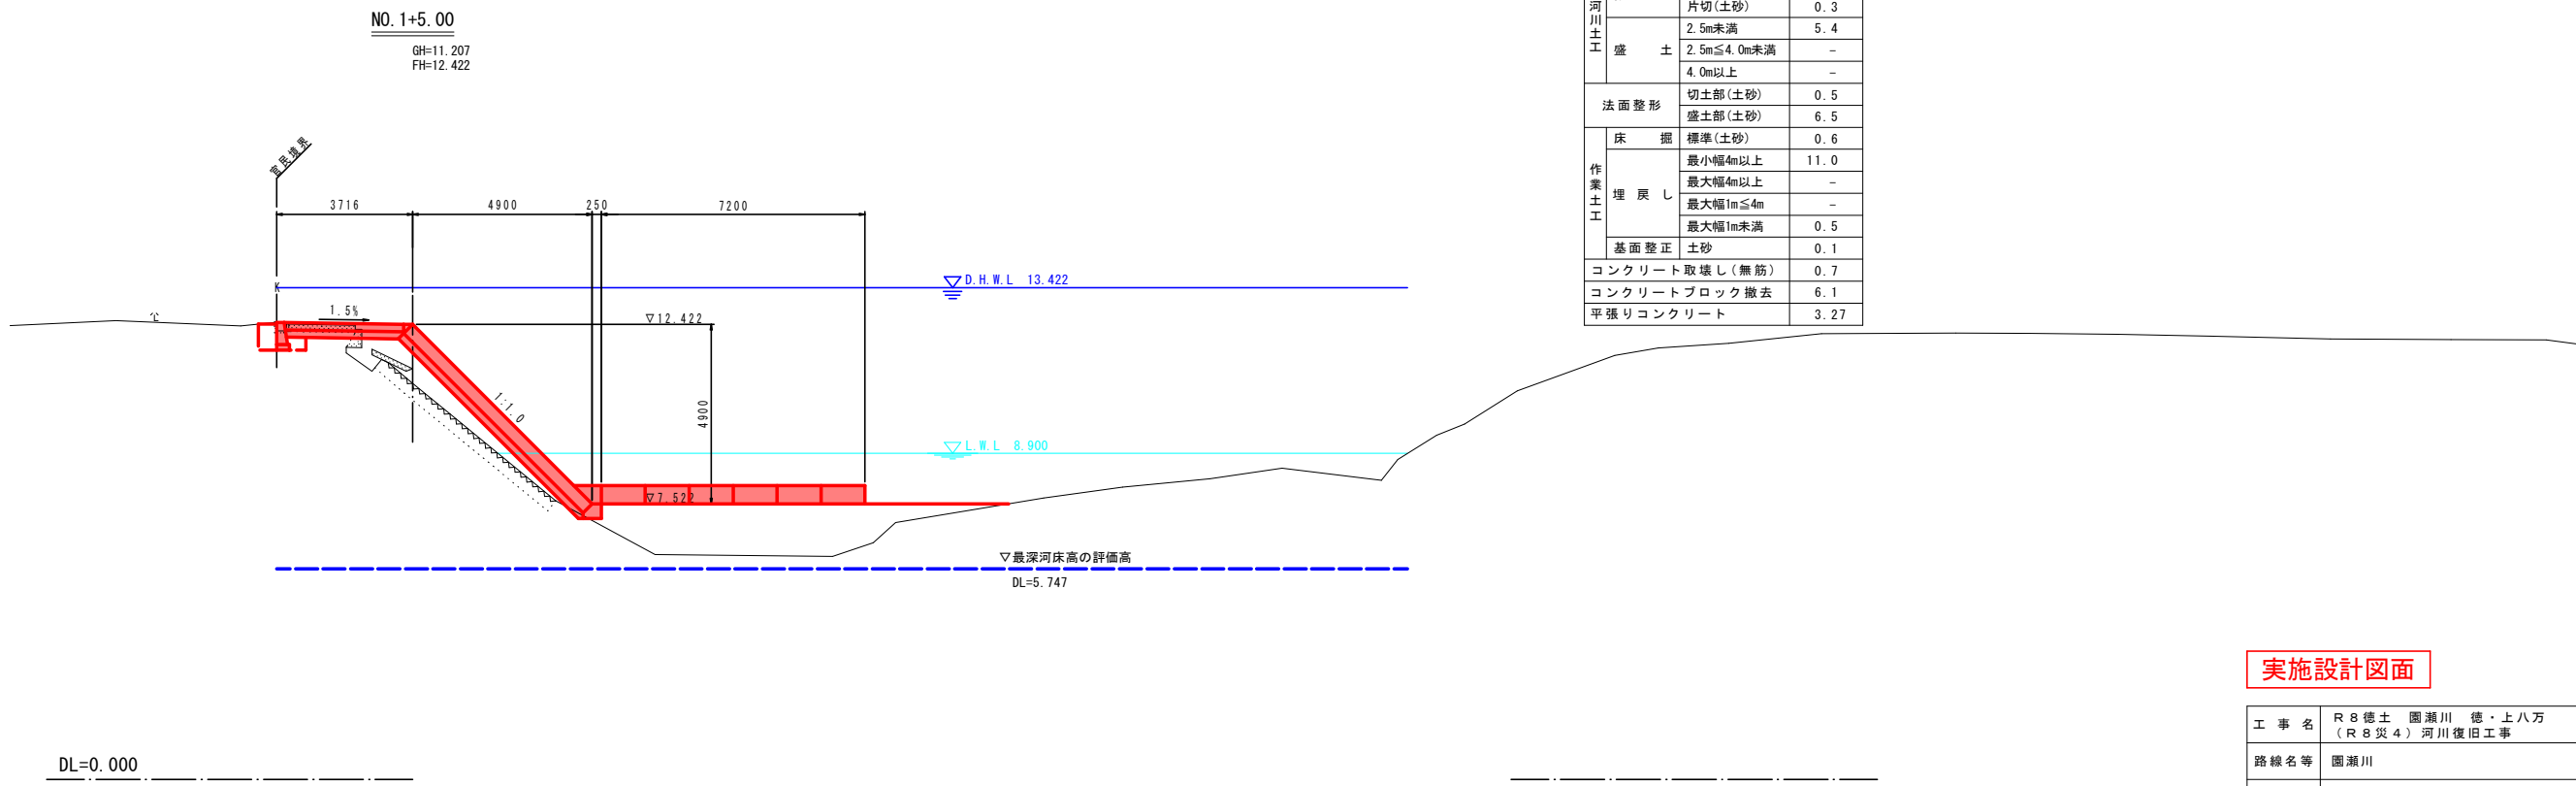


土工表 (NO. 1+5.00)		
名	称	左 岸
河川土工	掘 削	オープン(土砂)
		片切(土砂)
		2.5m未満
		2.5m≦4.0m未満
盛 土		4.0m以上
		切土部(土砂)
		盛土部(土砂)
		法面整形
作業土工	床 掘	標準(土砂)
		最小幅4m以上
		最大幅4m以上
		最大幅1m≦4m
埋 戻 し		最大幅1m未満
		土砂
		基礎整形
		土砂
コンクリート取壊し(無筋)		0.7
コンクリートブロック撤去		6.1
平張りコンクリート		3.27

実施設計図面

工 事 名	R 8 徳土 園瀬川 徳・上八万 (R 8 災 4) 河川復旧工事		
路線名等	園瀬川		
工事箇所	徳島市上八万町花房		
図 面 名	横断図 (2/3)		
縮 尺	1:100	図面番号	3 / 10
会 社 名			
事業者名	徳島県徳島県土整備事務所		

横断図 (3/3) S=1:100

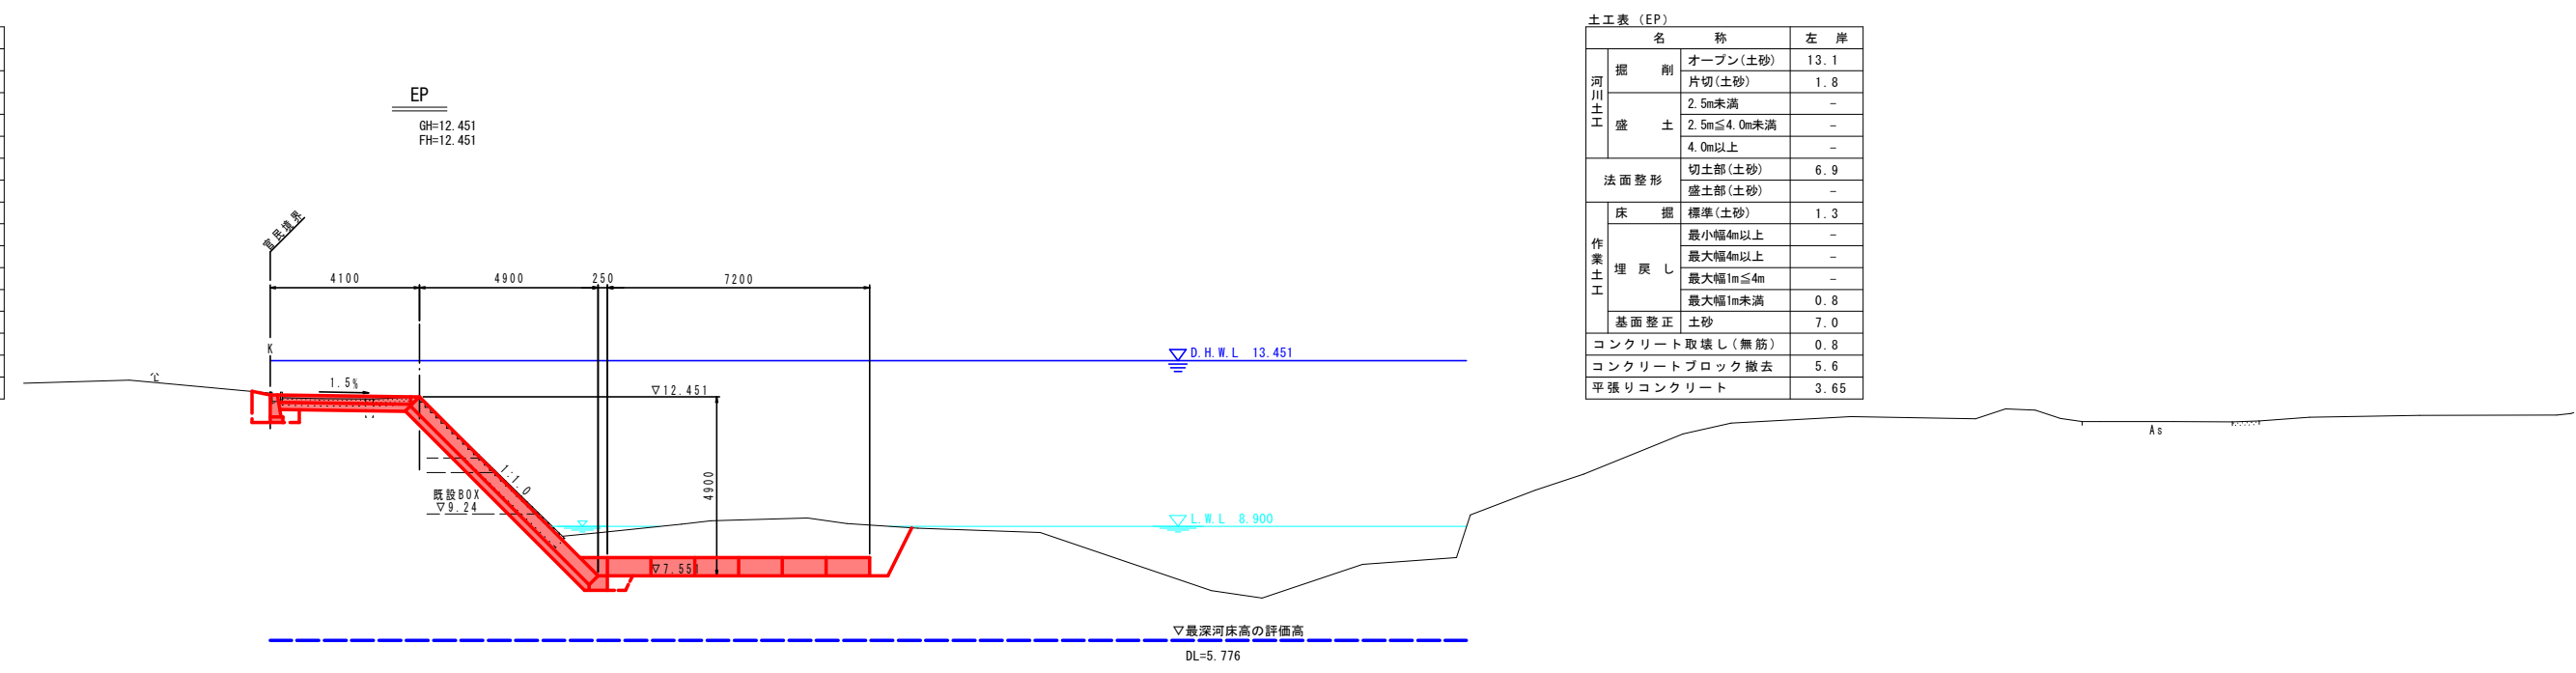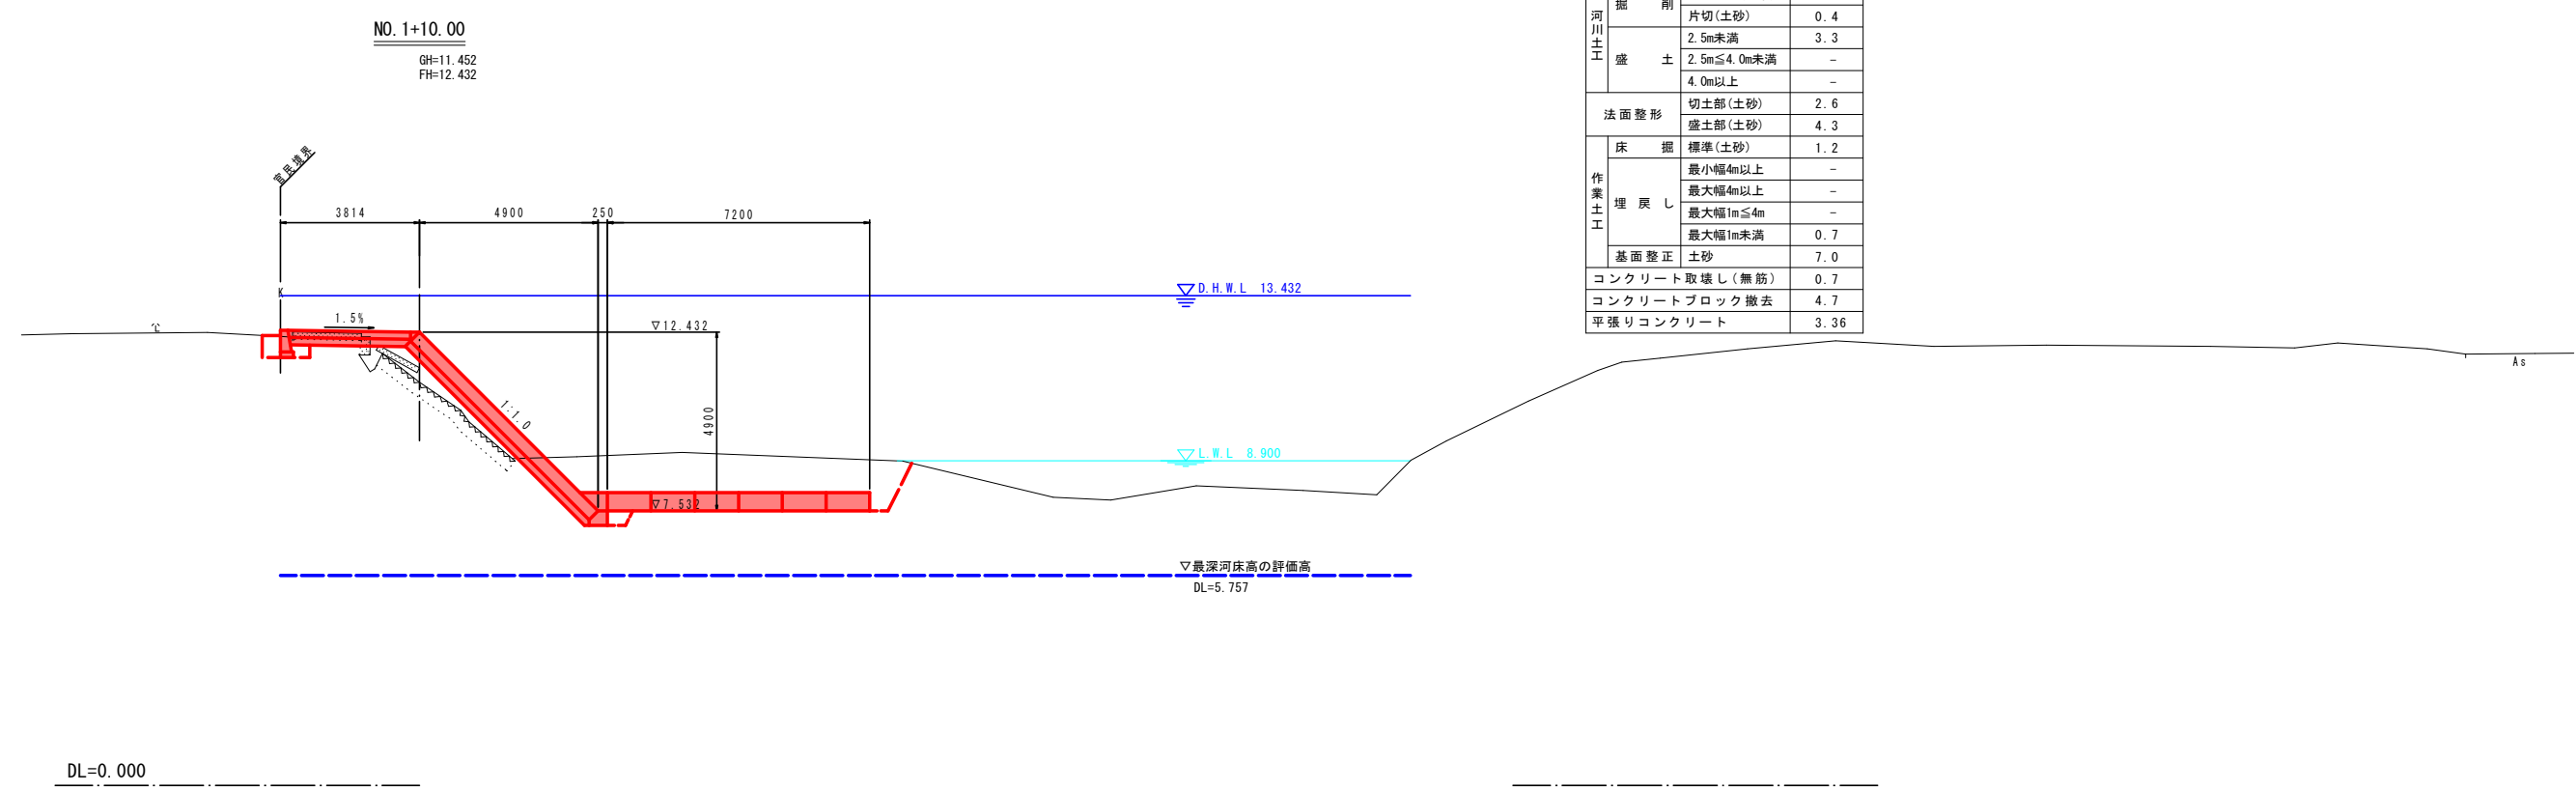

実施設計図面


工 事 名	R 8 徳 土 園 瀬 川 徳 ・ 上 八 万 (R 8 災 4) 河 川 復 旧 工 事		
路線名等	園 瀬 川		
工事箇所	徳 島 市 上 八 万 町 花 房		
図 面 名	横 断 図 (3 / 3)		
縮 尺	1 : 1 0 0	図面番号	4 / 1 0
会 社 名			
事業者名	徳 島 県 徳 島 県 土 整 備 事 務 所		

護岸工詳細図

図示

護岸工展開図

S=1/100

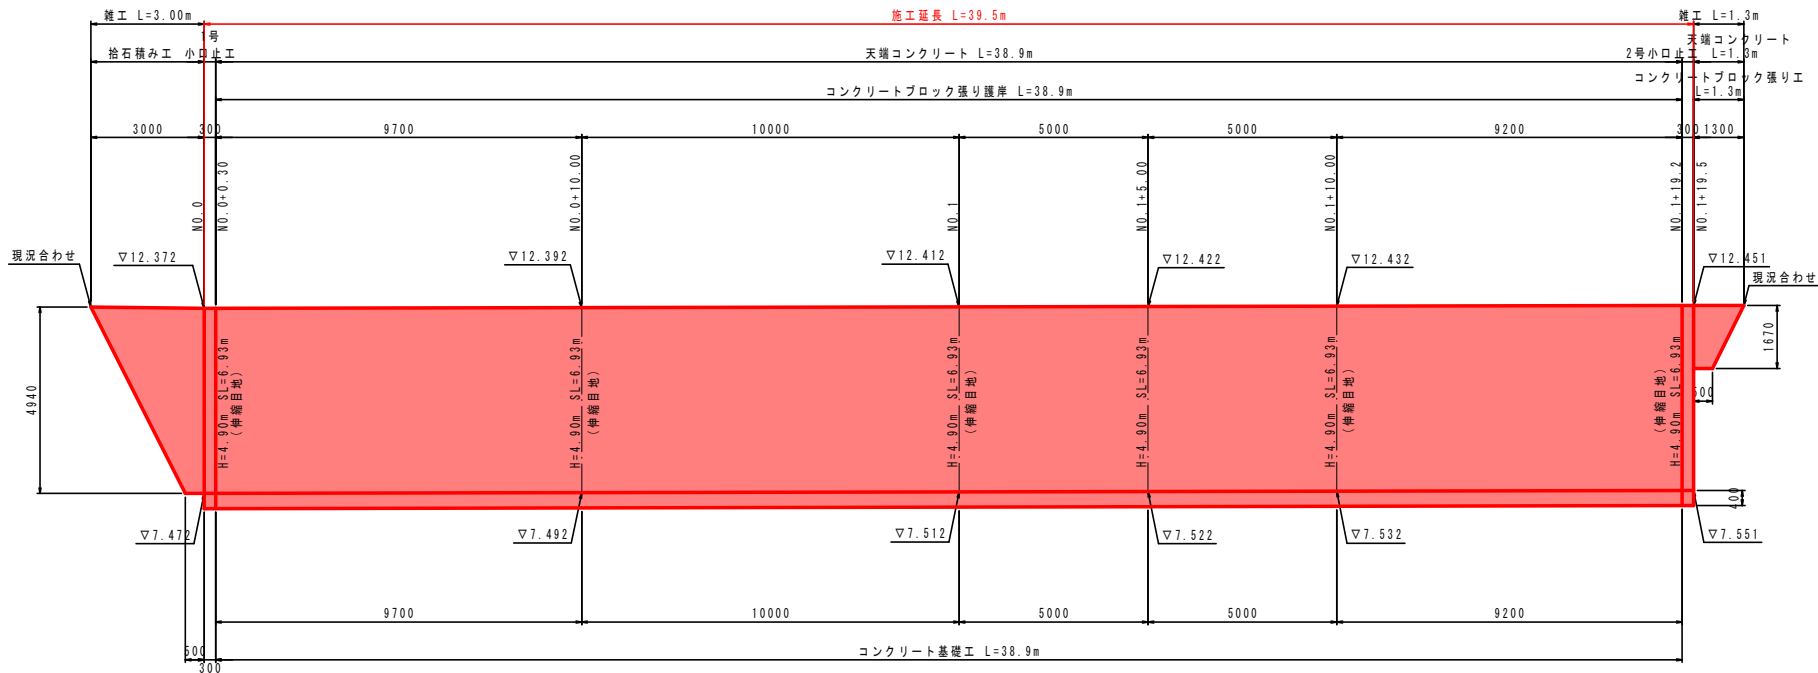


DL=0.000

注記)
・伸縮目地は10m/箇所を設置すること。

天端コンクリート

S=1/30

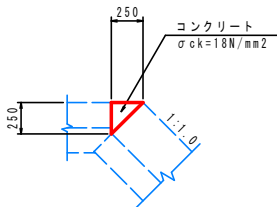


天端コンクリート 1.0m当り

名称	規格	単位	数量
コンクリート	$\sigma_{ck}=18\text{N/mm}^2$	m ³	0.03
型枠	小型構造物	m ²	0.25
目地材	遮青質 t=10	m ²	0.01

注記)
・伸縮目地は10m/箇所にブロック張り護岸と同位置に設置すること。

基礎コンクリート

S=1/30

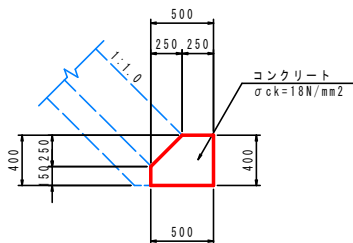


基礎コンクリート 1.0m当り

名称	規格	単位	数量
コンクリート	$\sigma_{ck}=18\text{N/mm}^2$	m ³	0.17
型枠	小型構造物	m ²	0.90
目地材	遮青質 t=10	m ²	0.02

注記)
・伸縮目地は10m/箇所にブロック張り護岸と同位置に設置すること。

巻止工

S=1/30

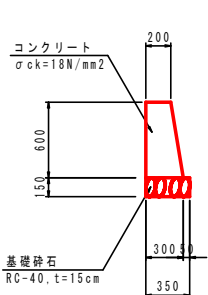


境界ブロック 1.0m当り

名称	規格	単位	数量
コンクリート	$\sigma_{ck}=18\text{N/mm}^2$	m ³	0.15
型枠	小型構造物	m ²	1.21
基礎砕石	RC-40, t=15cm	m ²	0.35
目地材	遮青質 t=10	m ²	0.02

注記)
・伸縮目地は10m/箇所にブロック張り護岸と同位置に設置すること。

平張コンクリート


S=1/30

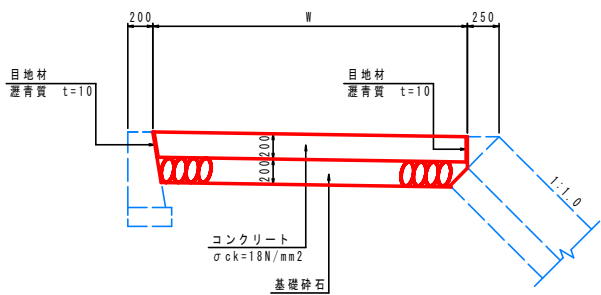

注記)
・伸縮目地は10m/箇所にブロック張り護岸と同位置に、かつ端部は小口止工沿いに設置すること。

拾石積み工

S=1/100

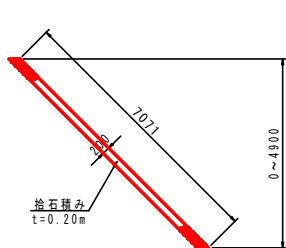


注記)
・設置範囲は、地形状況に合わせて適宜対応すること。

1号小口止工

S=1/100

側面図

正面図

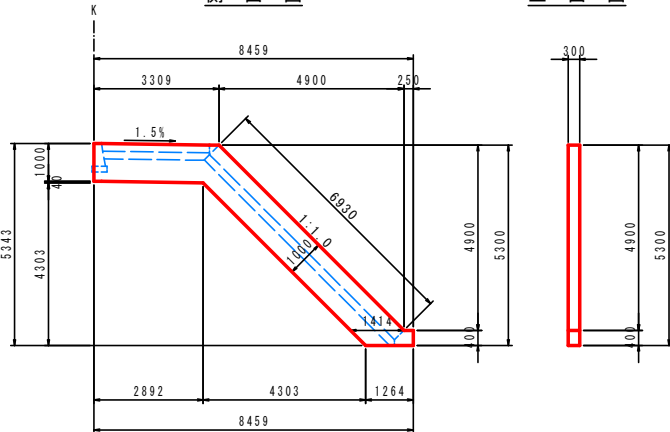


2号小口止工

S=1/100


側面図

正面図

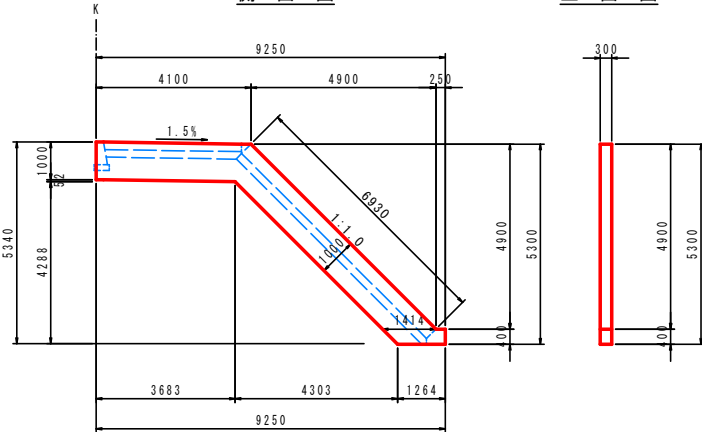

根固め工

S=1/30

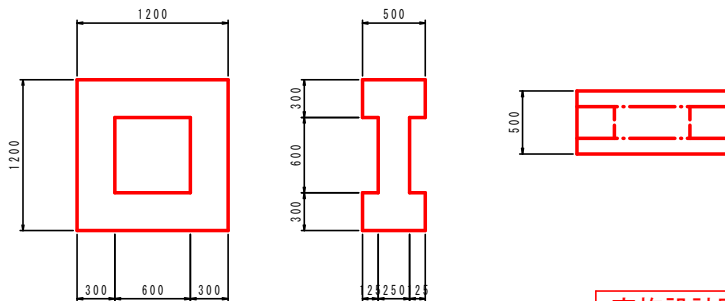

根固めブロック 1.0個当り


名称	規格	単位	数量
コンクリート	$\sigma_{ck}=18\text{N/mm}^2$	m ³	参考図参照
型枠	無筋構造物	m ²	参考図参照

実施設計図面

工事名	R8徳土 園瀬川 徳・上八万 (R8災4) 河川復旧工事		
路線名等	園瀬川		
工事箇所	徳島市上八万町花房		
図面名	護岸工詳細図		
縮尺	図示	図面番号	5 / 10
会社名			
事業者名	徳島県徳島県土整備事務所		

$S=1/250$

点 名	X座標	Y座標	Z座標〔直接水準〕
F-1	115224.401	92168.236	16.010
F-2	115171.924	92143.402	11.745
F-3	115127.362	92130.759	12.931

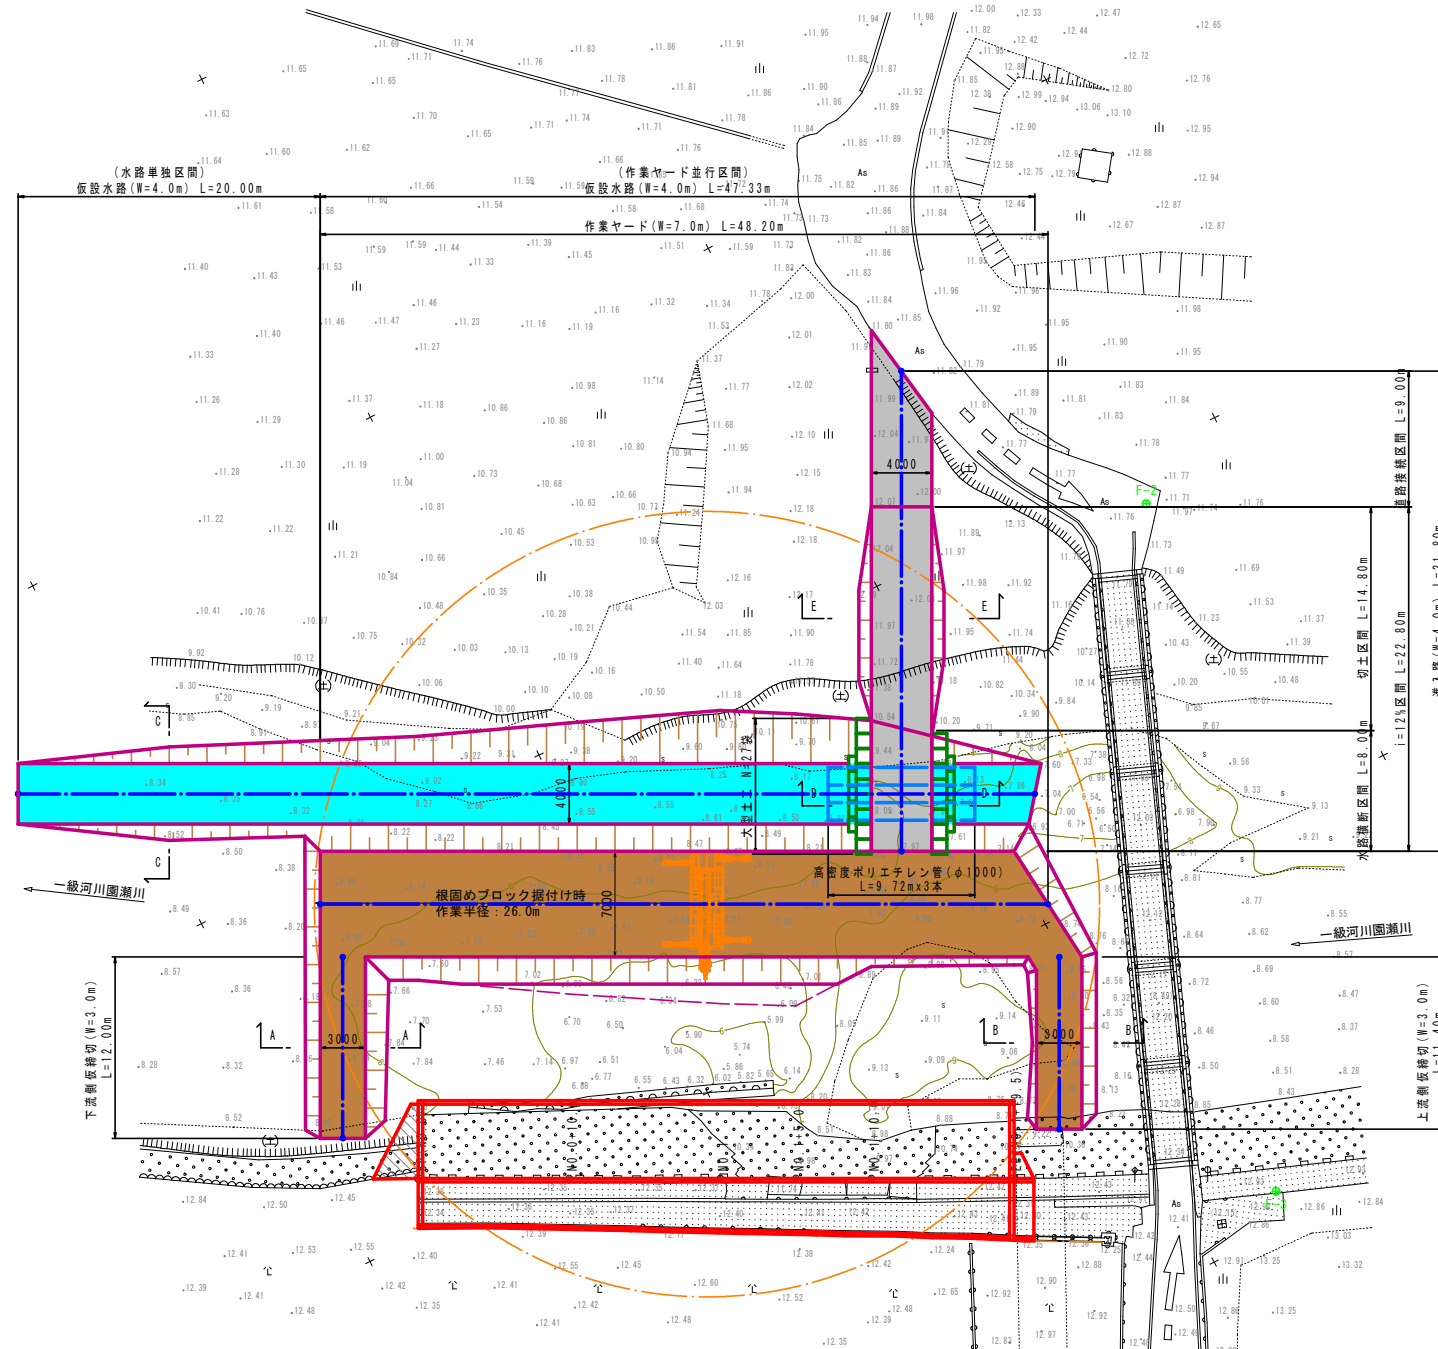

工 事 名	R 8 徳土 園瀬川 徳・上八万 (R 8 災 4) 河川復旧工事		
路線名等	園瀬川		
工事箇所	徳島市上八万町花房		
図 面 名	仮設平面図		
縮 尺	1:250	図面番号	6 / 10
会 社 名			
事業者名	徳島県徳島県土整備事務所		

S=1 : 100

GH=12.363
FH=12.372



仮設土工表 (BP)

GH=12. 297
FH=12. 392




假設土工表 (NO. 0+10.00)


実施設計図面

工 事 名	R 8 徳土 國潮川 徳・上八万 (R 8 災 4) 河川復旧工事		
路線名等	國潮川		
工事箇所	徳島市上八万町花房		
図 面 名	仮設橋断面図(1/4)		
縮 尺	1:100	図面番号	7 / 10
会 社 名			
事業者名	徳島県徳島県土整備事務所		

仮設横断図(2/4) S=1:100

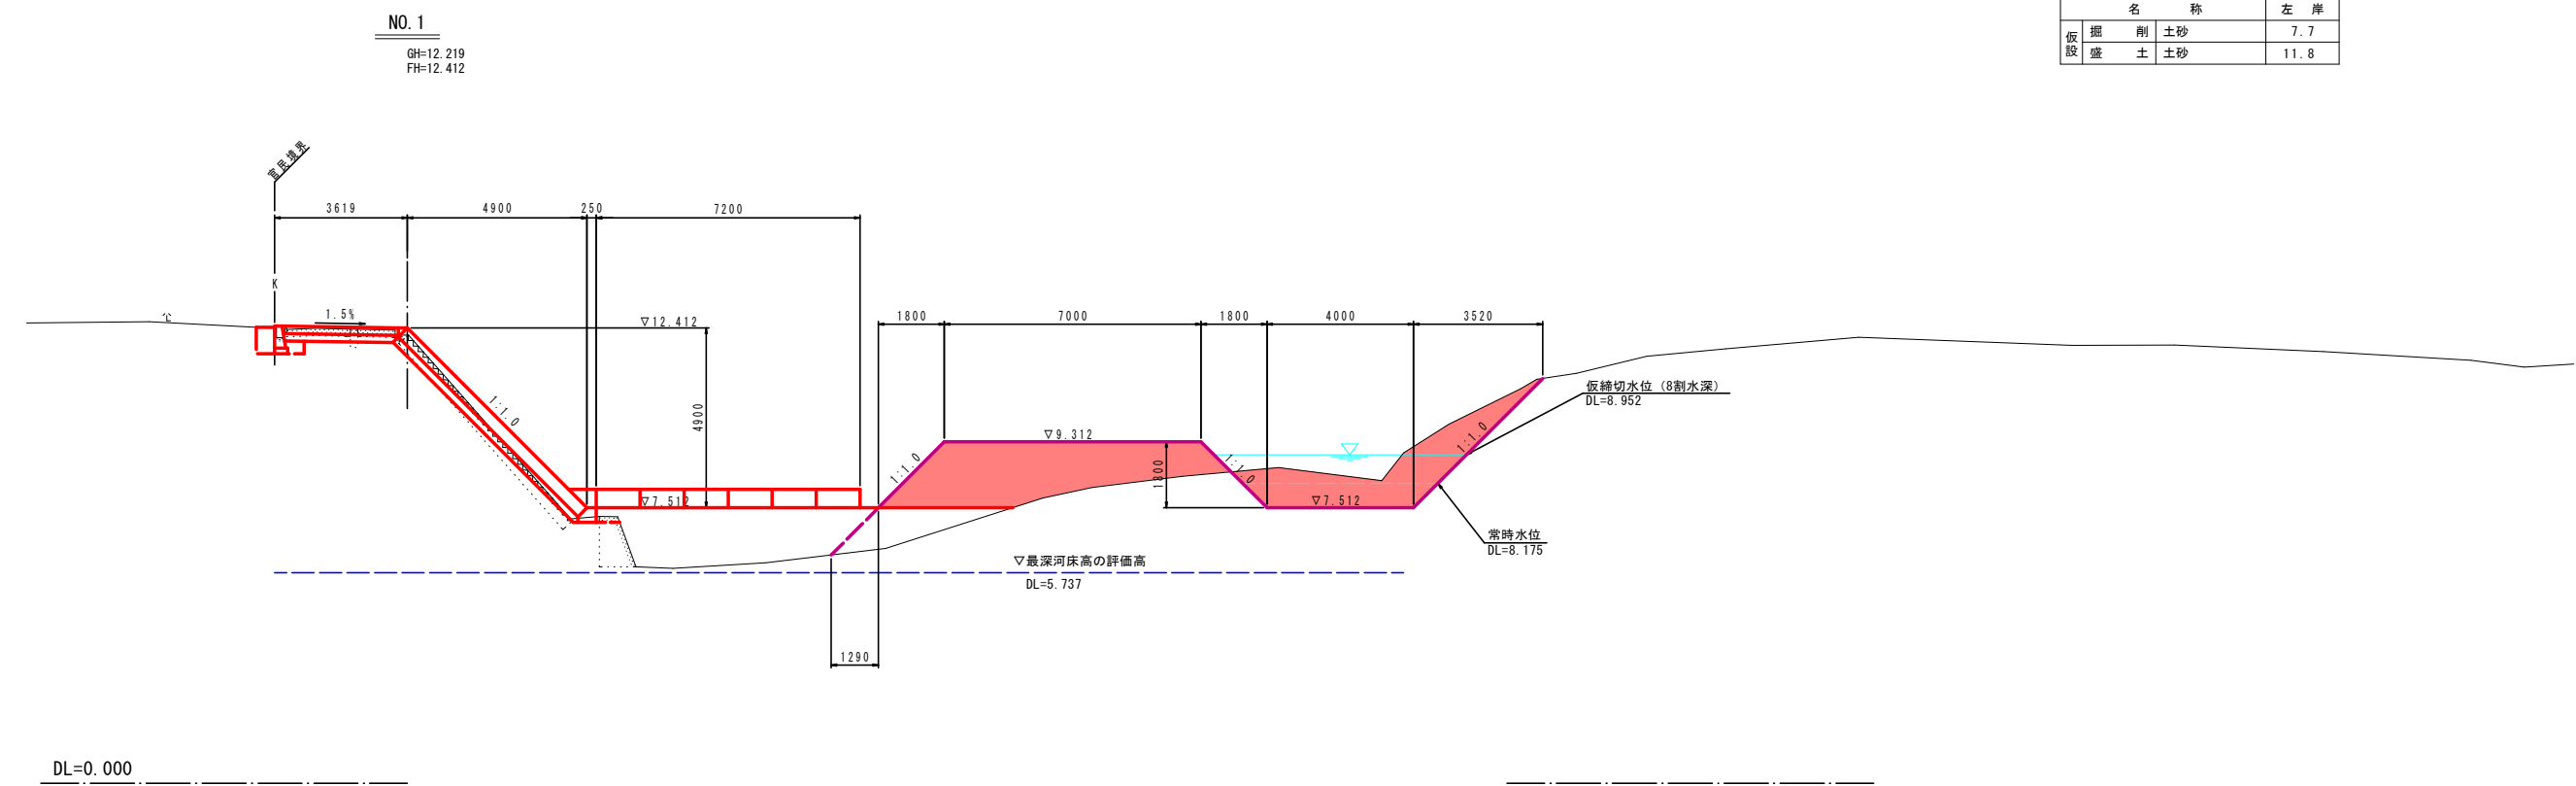

仮設土工表 (NO. 1)			
名 称		左 岸	
仮設	掘削土	土砂	7.7
盛土	土砂		11.8


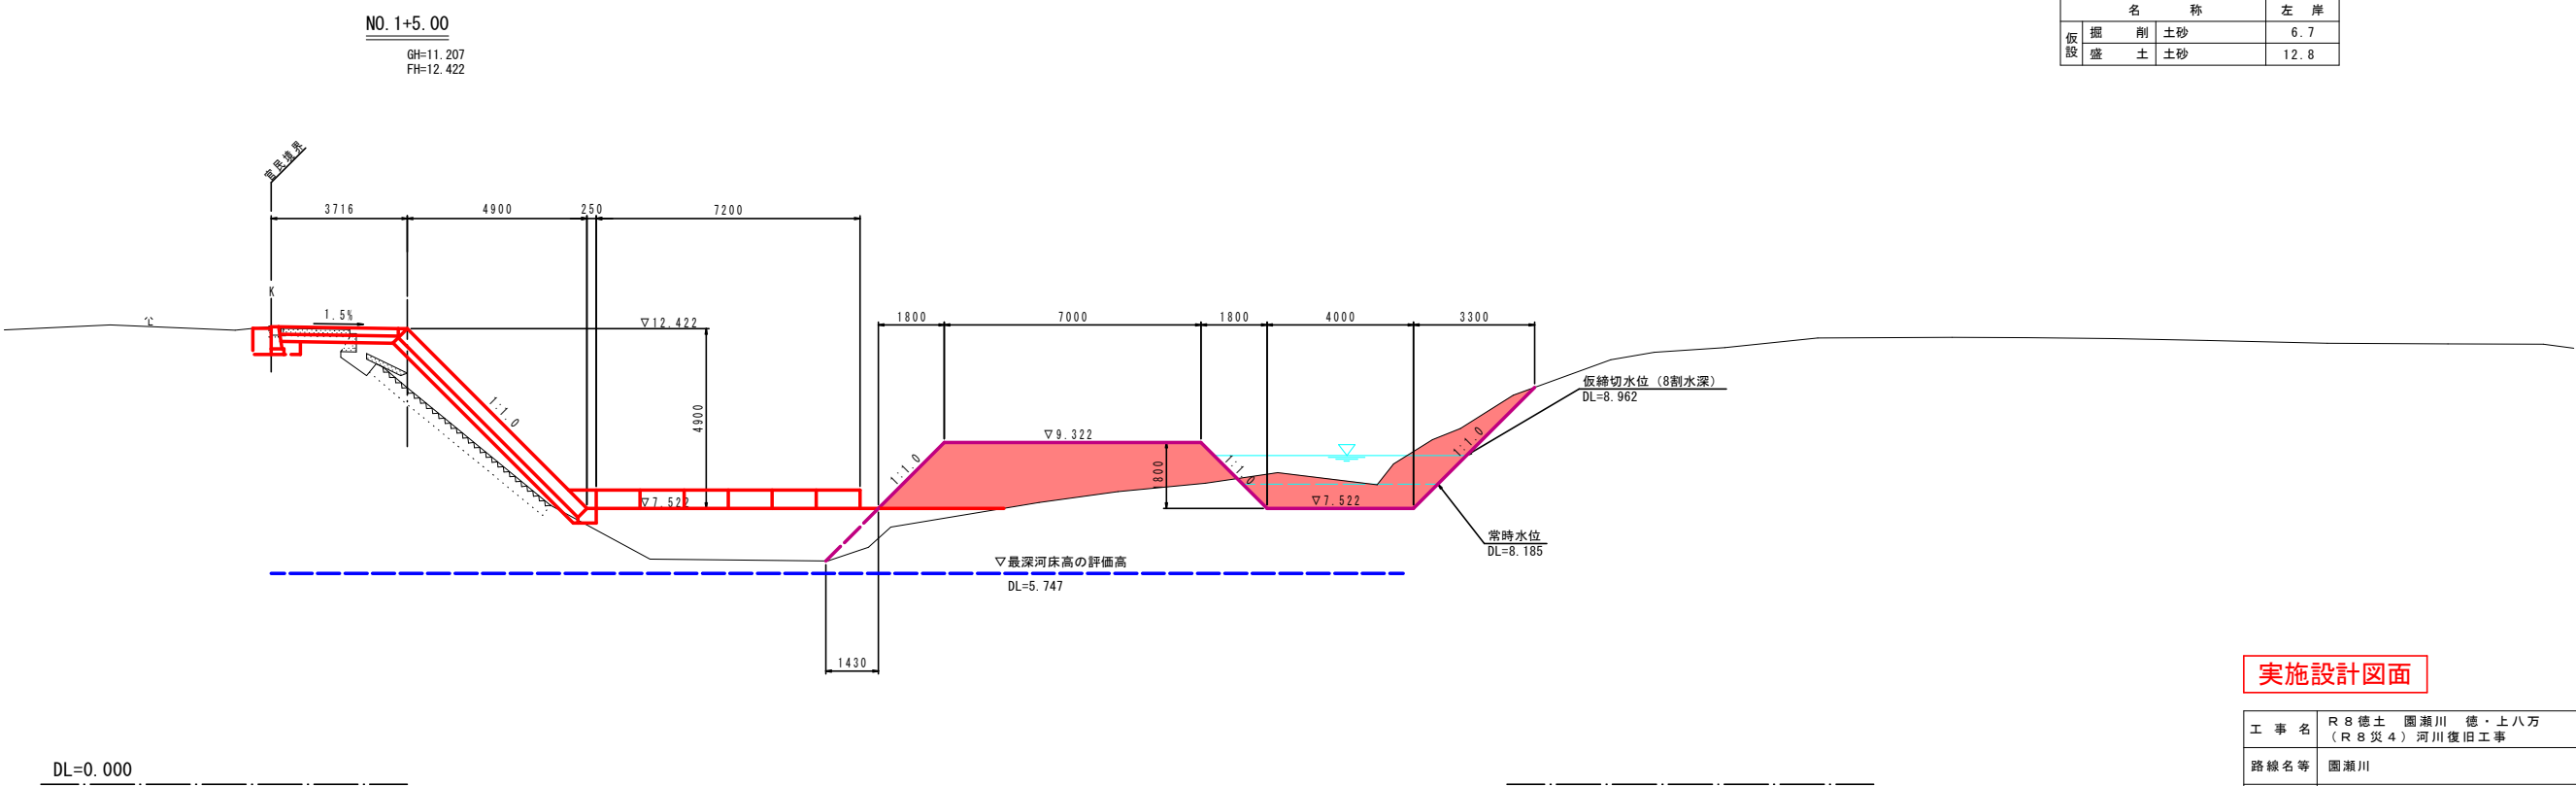


仮設土工表 (NO. 1+5.00)			
名 称		左 岸	
仮設	掘削土	土砂	6.7
盛土	土砂		12.8

実施設計図面

工 事 名	R 8 徳土 園瀬川 徳・上八万 (R 8 災 4) 河川復旧工事		
路線名等	園瀬川		
工事箇所	徳島市上八万町花房		
図 面 名	仮設横断図(2/4)		
縮 尺	1:100	図面番号	8 / 10
会 社 名			
事業者名	徳島県徳島県土整備事務所		

仮設横断図(3/4) S=1:100

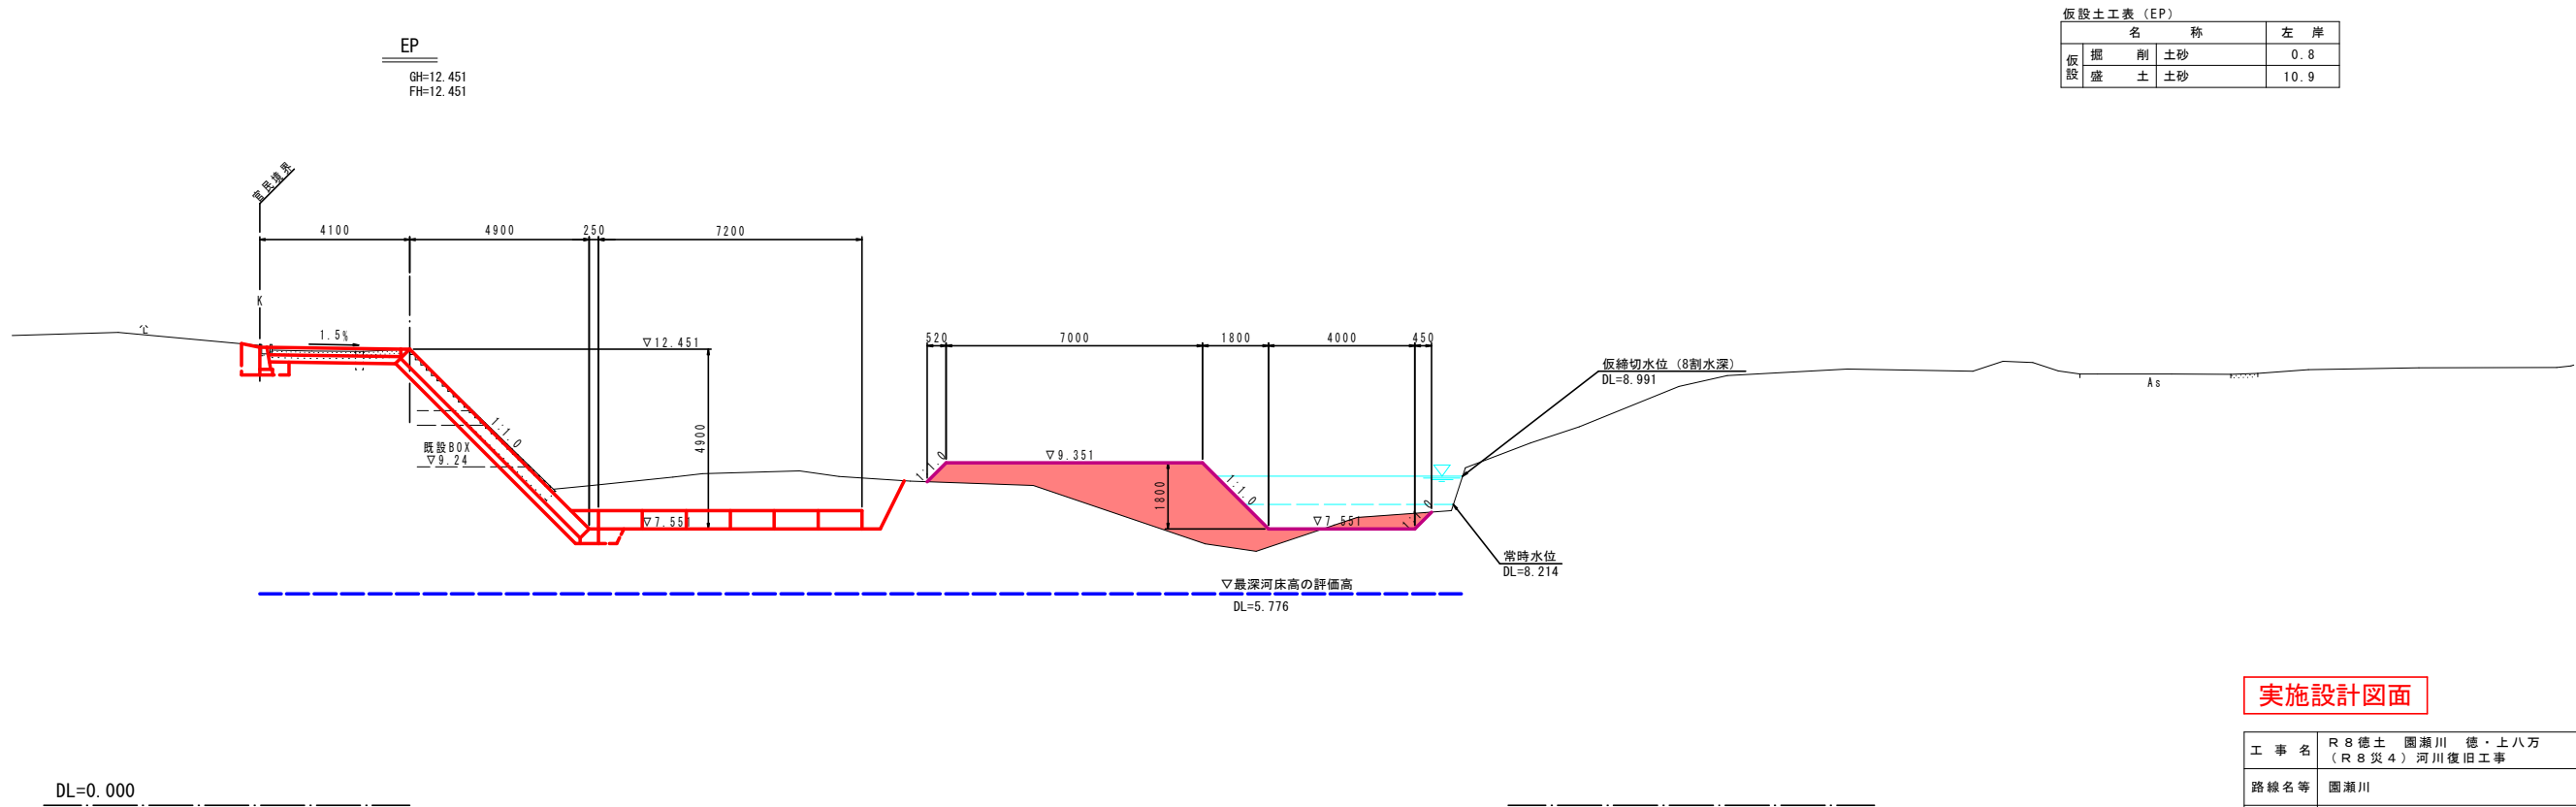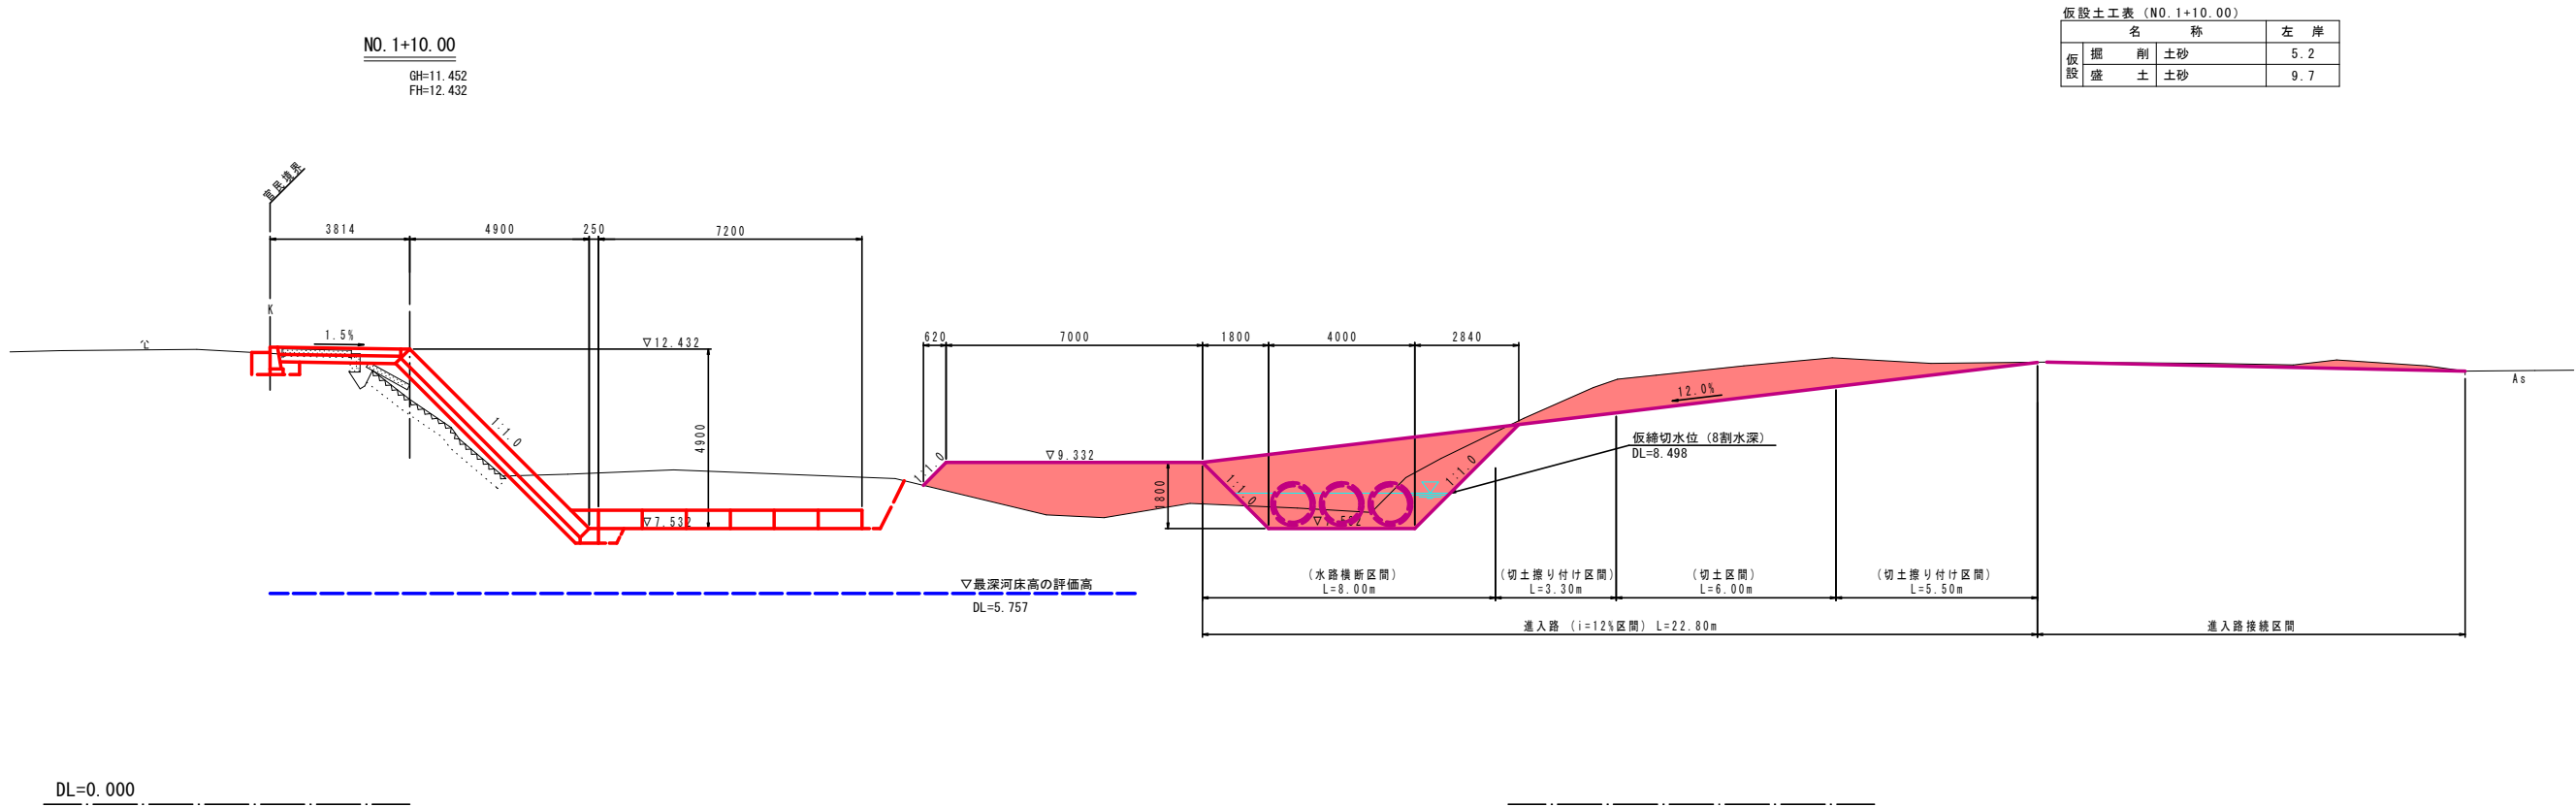

実施設計図面

工 事 名	R 8 徳土 園瀬川 徳・上八万 (R 8 災 4) 河川復旧工事		
路線名等	園瀬川		
工事箇所	徳島市上八万町花房		
図 面 名	仮設横断図(3/4)		
縮 尺	1:100	図面番号	9 / 10
会 社 名			
事業者名	徳島県徳島県土整備事務所		


S=1 : 100

(A - A)




名 称				左 岸
假設	掘	削	土砂	-
	盛	土	土砂	5.0

(D - D)

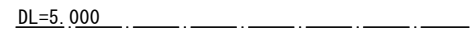


名 称				左 岸
仮設	掘	削	土砂	-
	盛	土	土砂	9.0

(B - B)

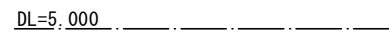

名 称				左 岸
仮設	掘	削	土砂	-
	盛	土	土砂	2.1
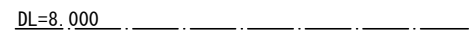
$$(E - E)$$


名 称				左 岸
仮設	掘	削	土砂	4.0
	盛	土	土砂	-

(C - C)



名 称			左 岸
仮設	掘削	土砂	5.6
	盛土	土砂	-

・現況地形はペーロケにて作成しており、現地状況に応じて適宜、対応すること。

実施設計図面

工 事 名	R8 徳土 国瀬川 徳・上八万 (R8 災4) 河川復旧工事		
路線名等	国瀬川		
工事箇所	徳島市上八万町花房		
図 面 名	仮設模断図(4/4)		
縮 尺	1:100	図面番号	10 / 10
会 社 名			
事業者名	徳島県徳島県土整備事務所		