



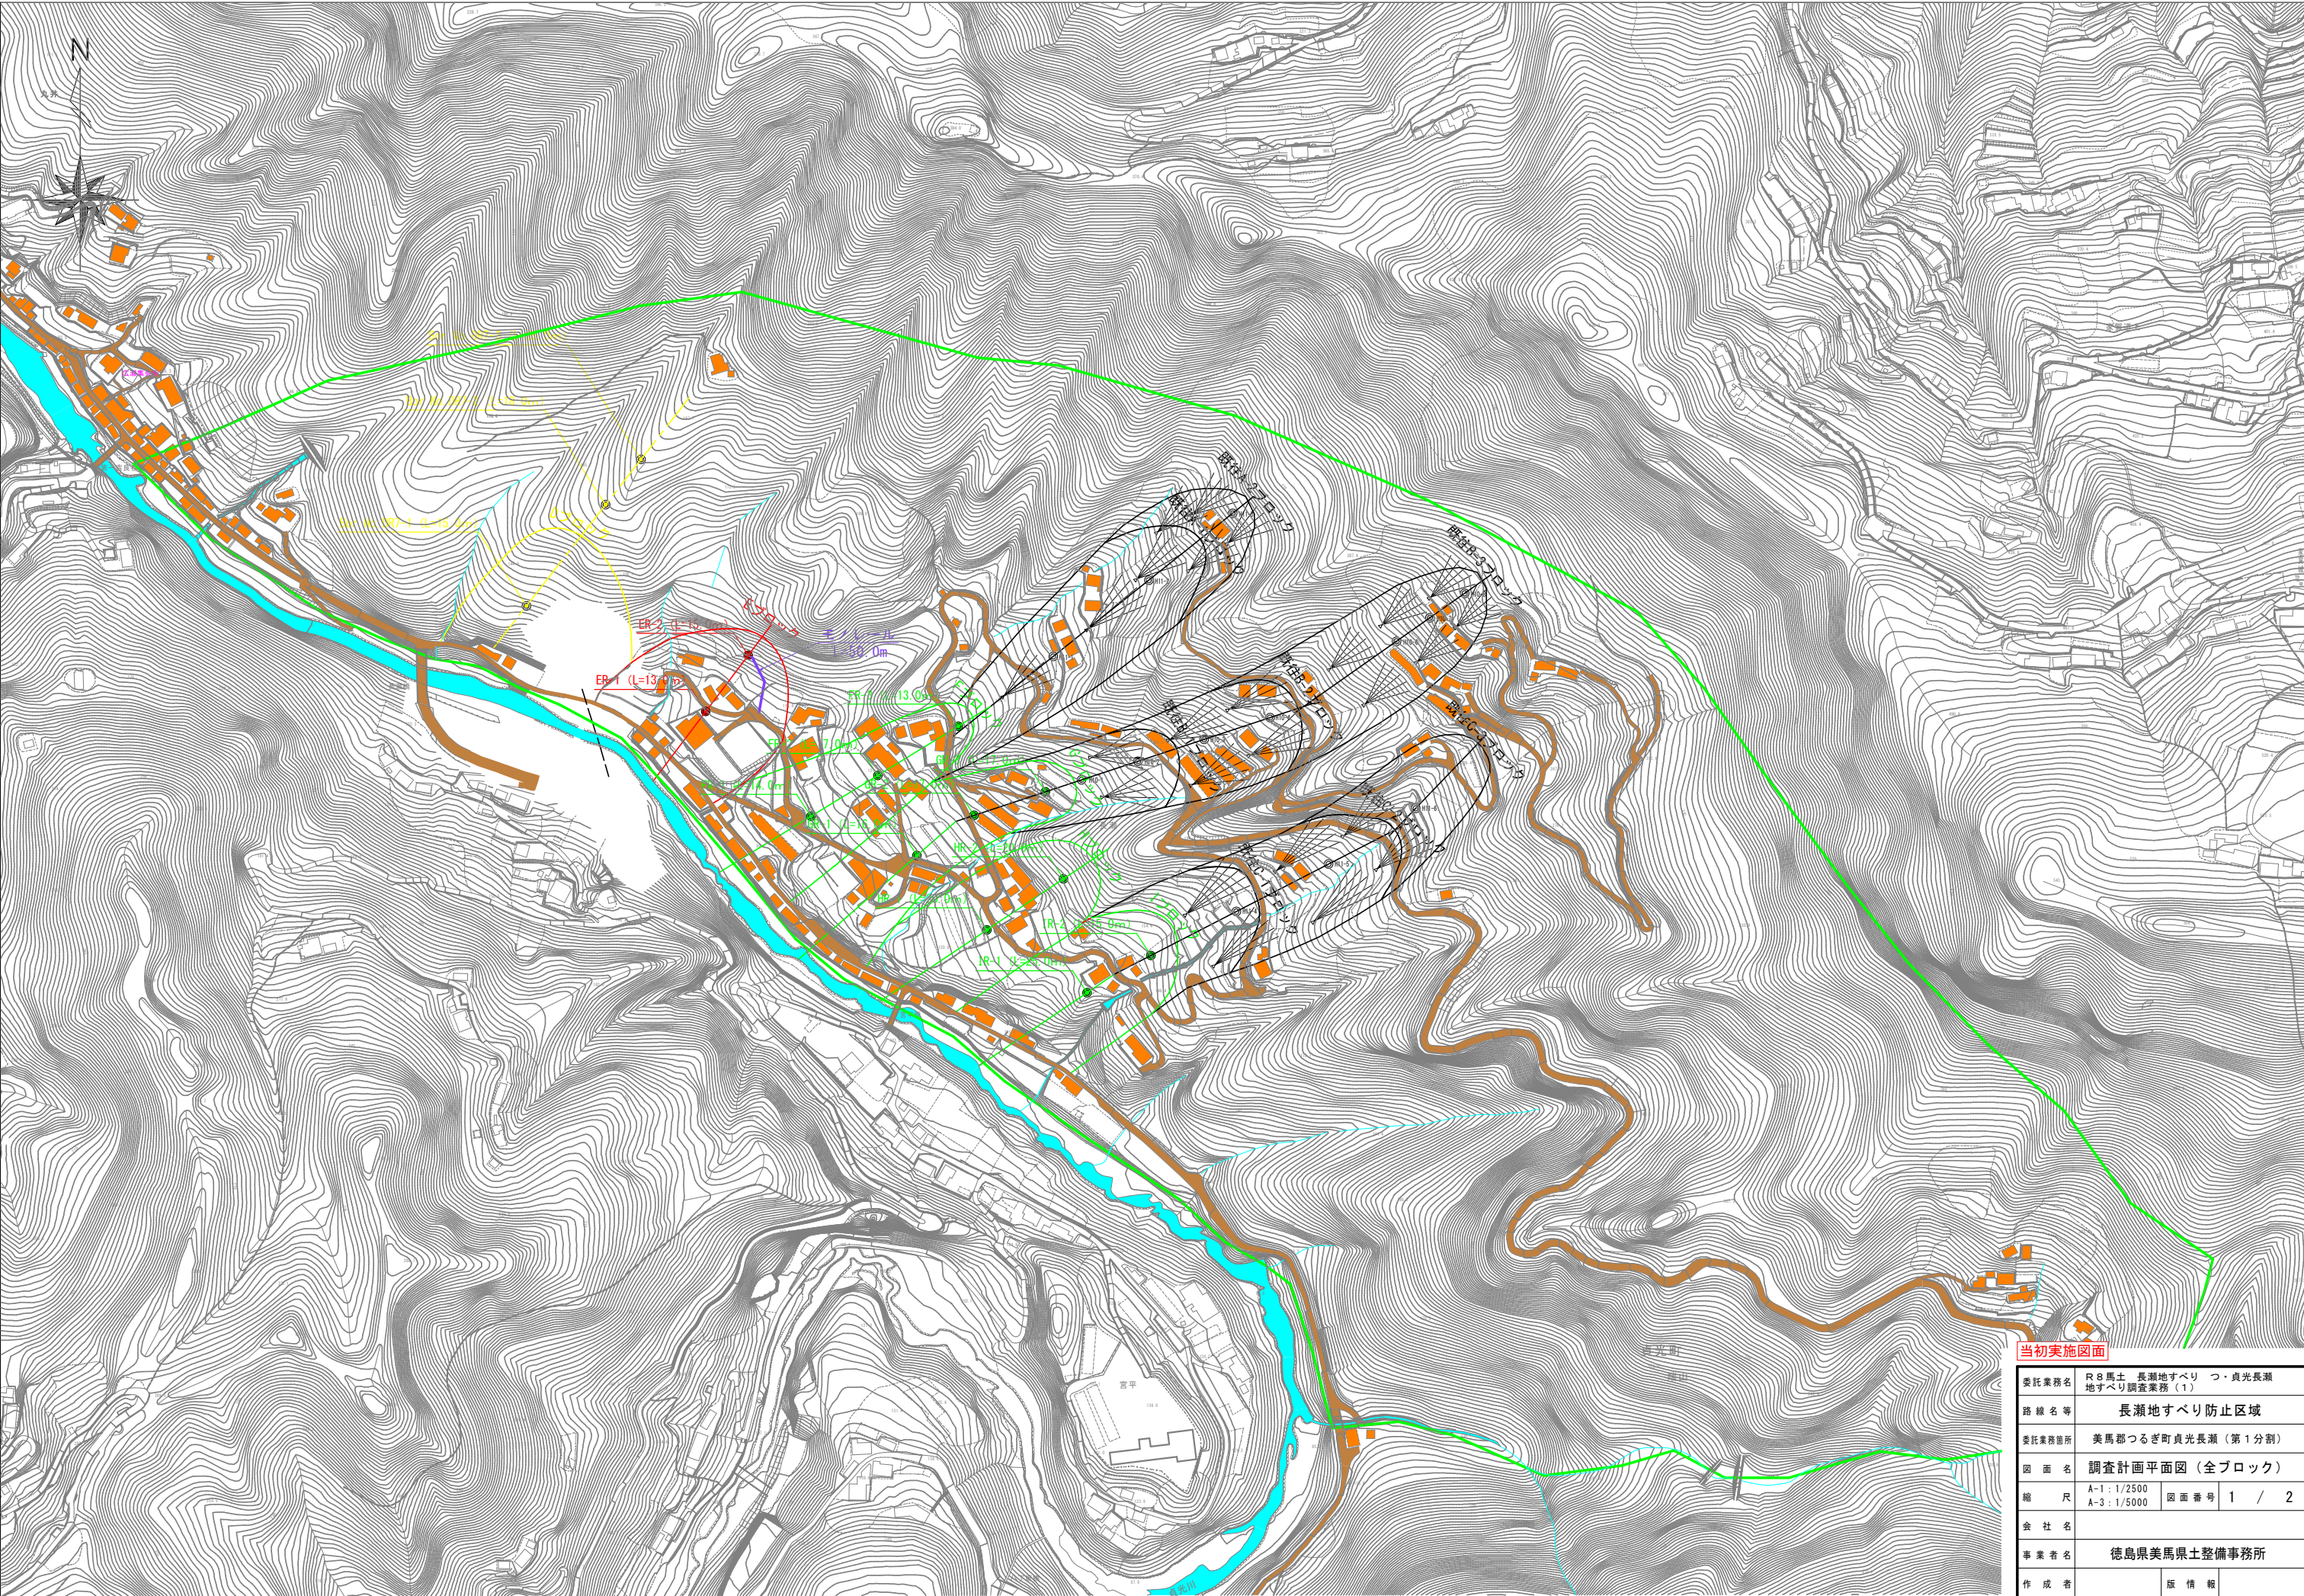

当初実施図面

委託業務名	R8馬土 長瀬地すべり つ・貞光長瀬地すべり調査業務(1)		
路線名等	長瀬地すべり防止区域		
委託業務箇所	美馬郡つるぎ町貞光長瀬(第1分割)		
図面名	調査計画平面図(全ブロック)		
縮尺	A-1: 1/2500 A-3: 1/5000	図面番号	1 / 2
会社名	徳島県美馬県土整備事務所		
事業者名	徳島県美馬県土整備事務所		
作成者		版情報	

Eブロック断面図: S=1:200

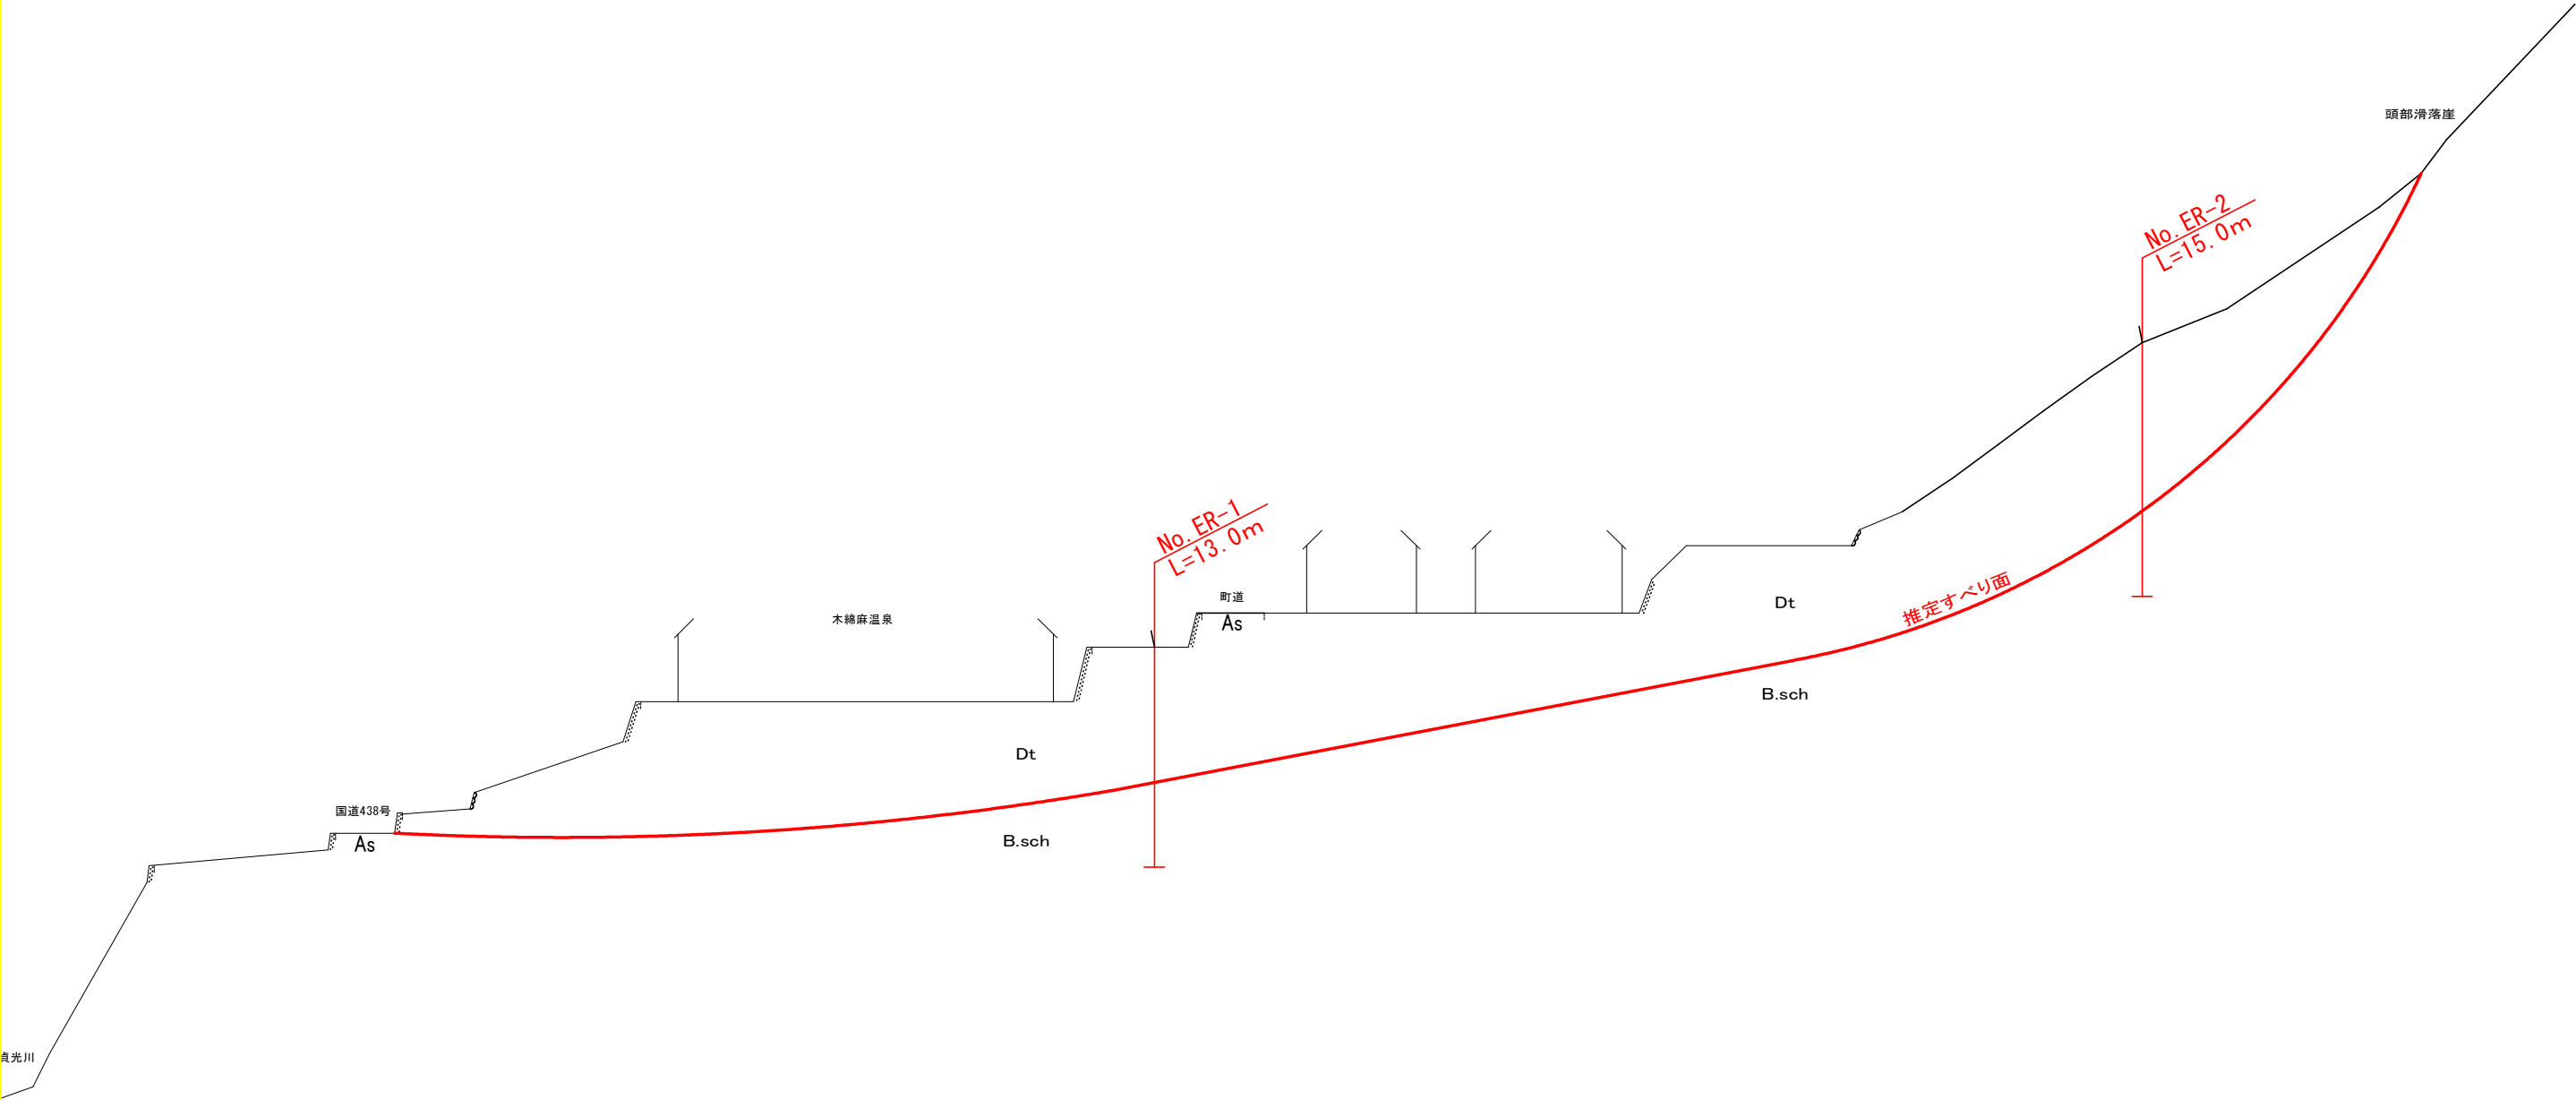

貞光川

DL=60.000

当初実施図面

委託業務名	R 8 馬土 長瀬地すべり つ・貞光長瀬地すべり調査業務 (1)		
路線名等	長瀬地すべり防止区域		
委託業務箇所	美馬郡つるぎ町貞光長瀬 (第1分割)		
図面名	調査計画断面図		
縮尺	A-1 : 1/200 A-3 : 1/400	図面番号	2 / 2
会社名			
事業者名	徳島県美馬県土整備事務所		
作成者		版 情 報	