



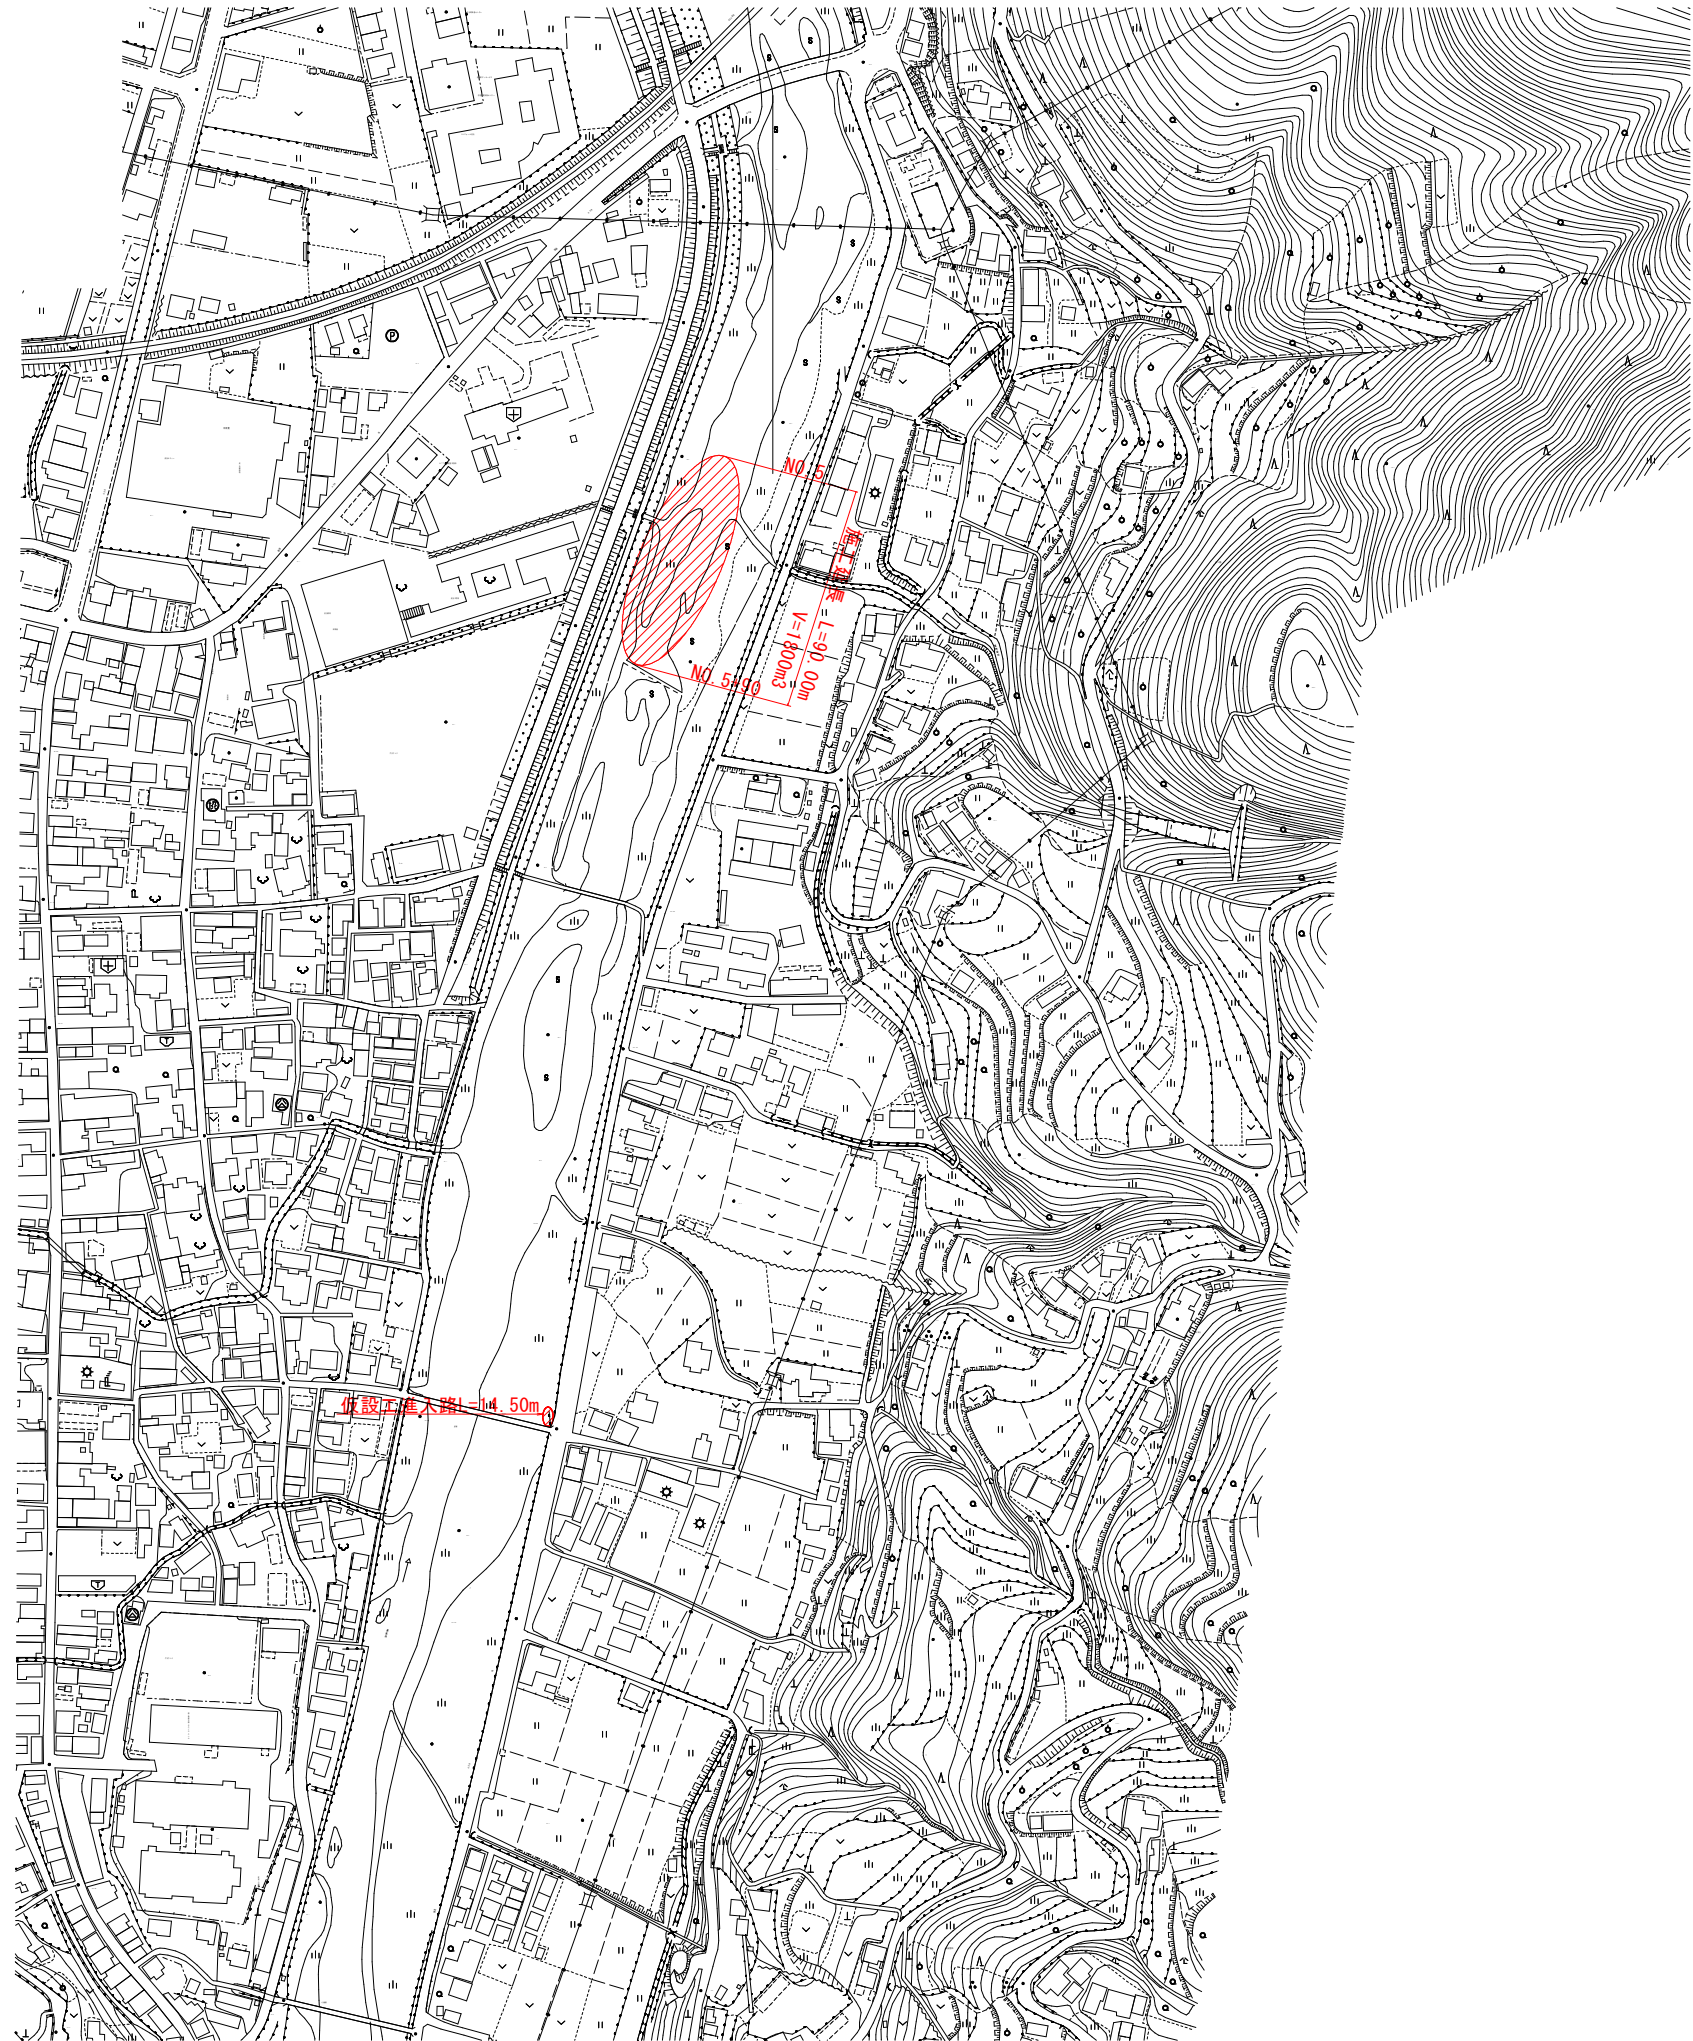


実施設計図面

工事名	R8 馬土 貞光川 中須賀他 河道掘削工事		
路線名等	貞光川		
工事箇所	美馬郡つるぎ町貞光中須賀他		
図面名	平面図(1)		
縮尺	1/4000	図面番号	1/4
会社名			
事業者名	徳島県 美馬県土整備事務所		

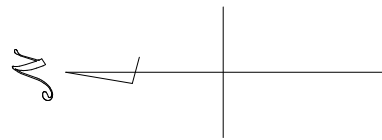

施工平面図

S=1/1000

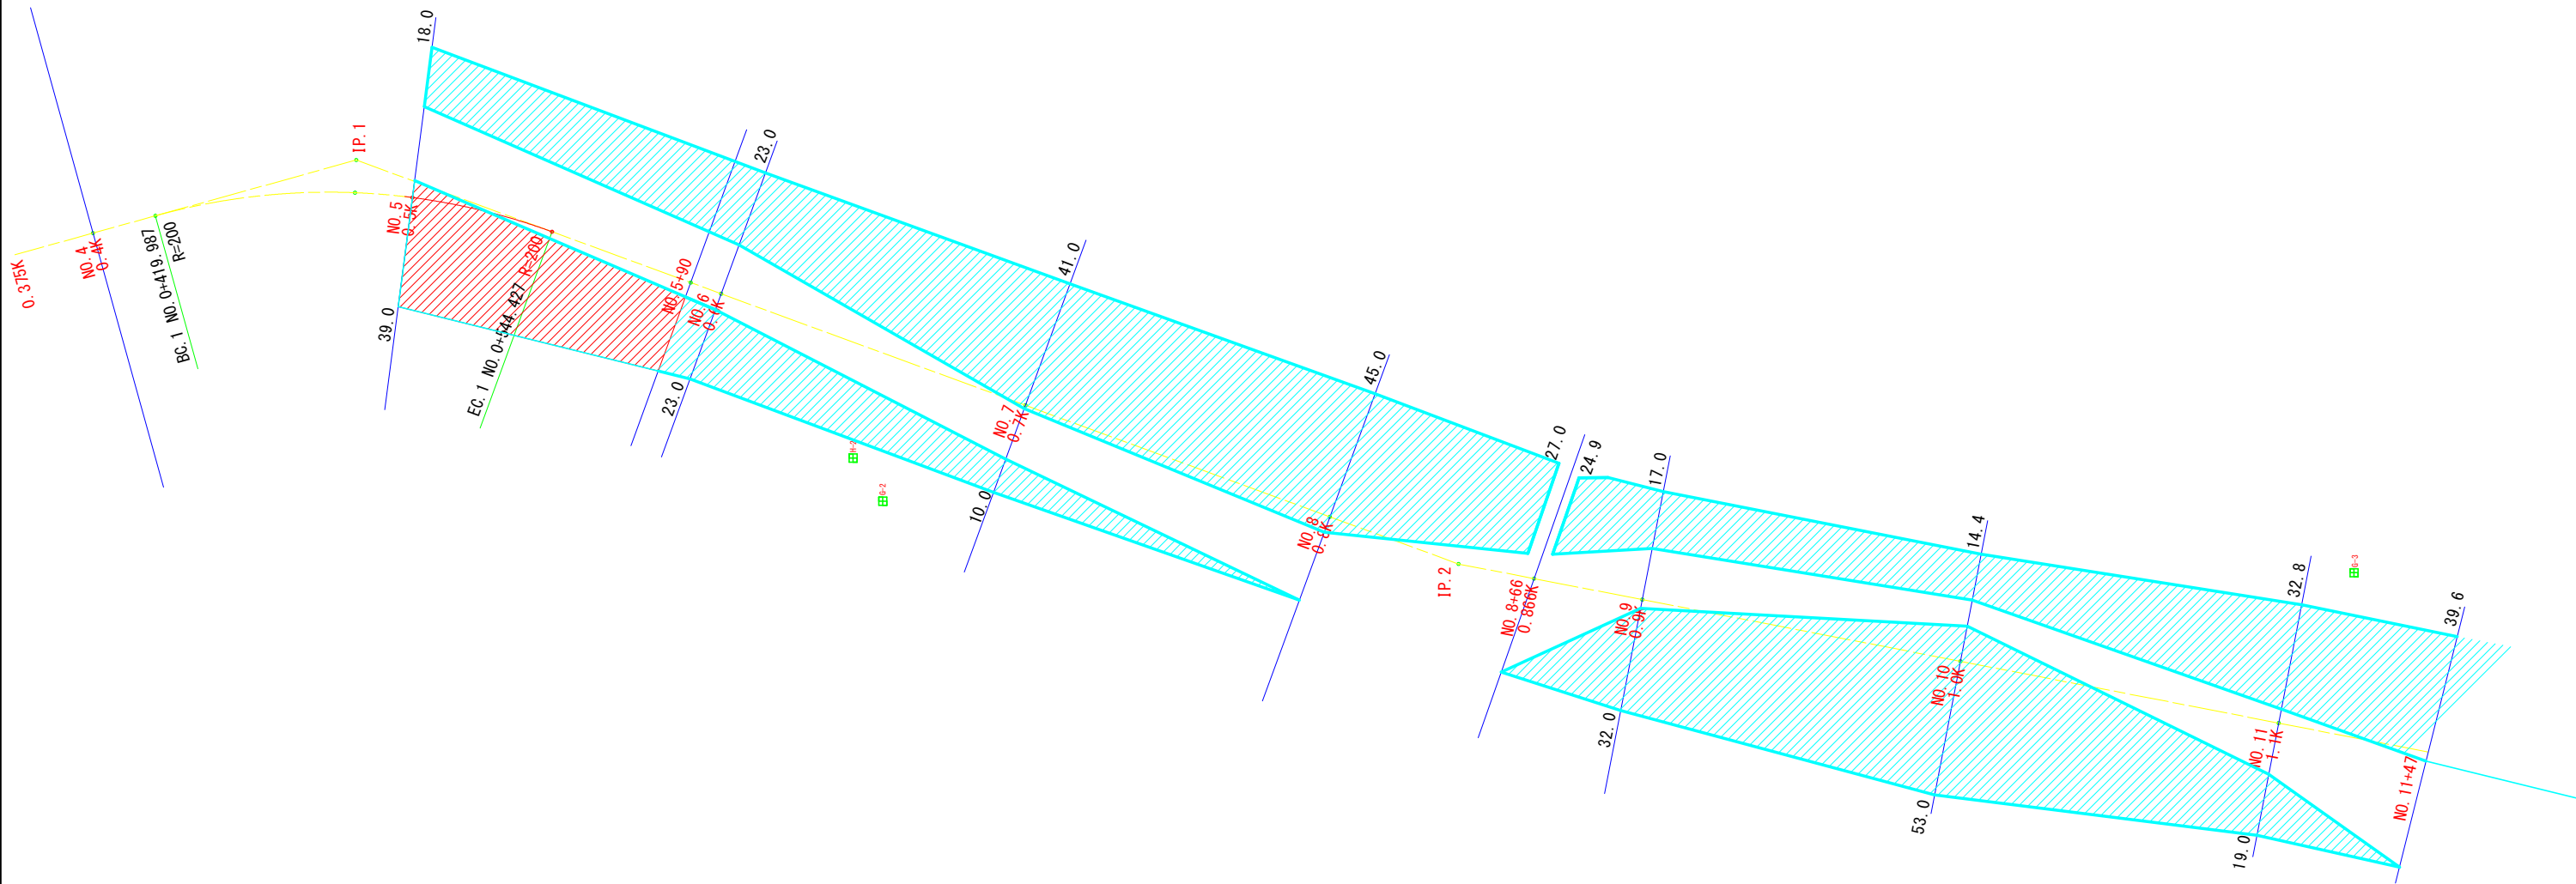

実施設計図面


工 事 名	R 8 馬 士 貞 光 川 つ・貞光中須賀他 河道掘削工事		
路線名等	貞光川		
工事箇所	美馬郡つるぎ町貞光中須賀他		
図 面 名	施工平面図		
縮 尺	1/1000	図面番号	2/4
会 社 名			
事業者名	徳島県 美馬県土整備事務所		

標準断面図

S=1/200

NO. 5
0.5K

GH=46.535
FH=

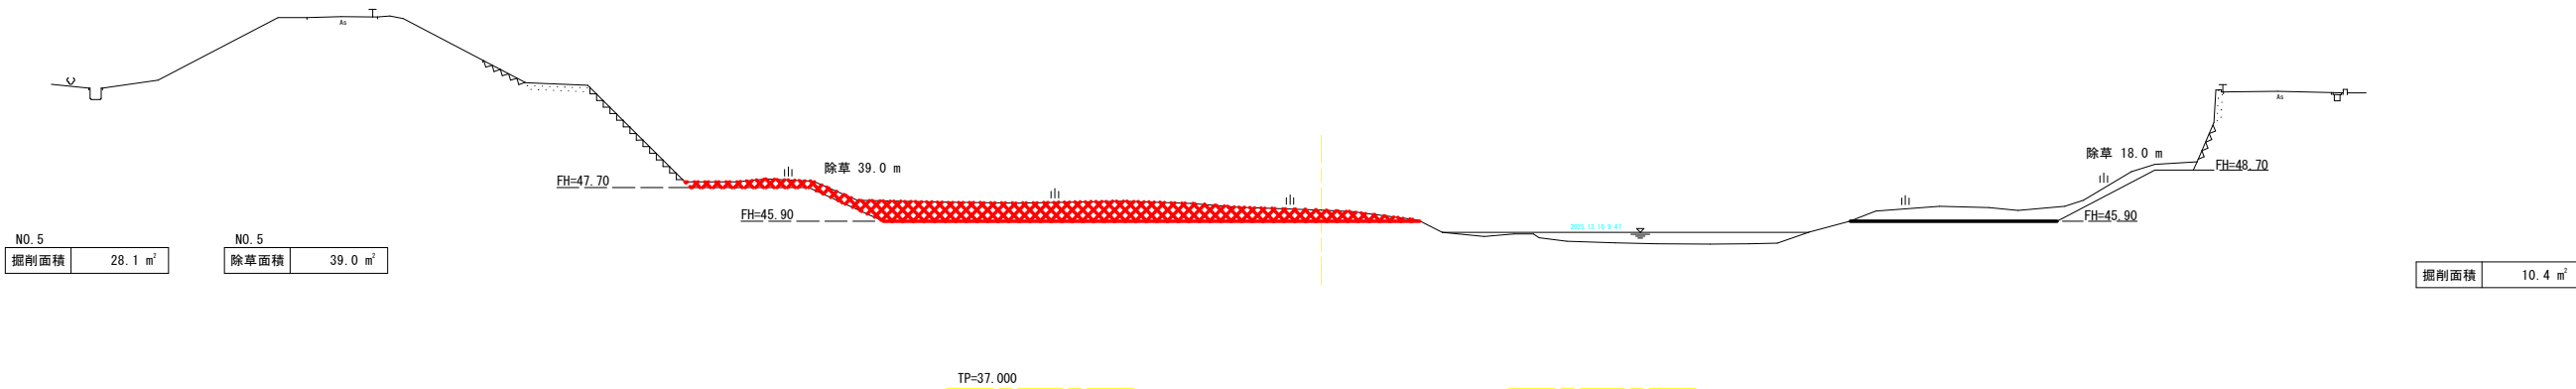

実施設計図面


工事名	R 8 馬土 貞光川 つ・貞光中須賀他 河道掘削工事		
路線名等	貞光川		
工事箇所	美馬郡つるぎ町貞光中須賀他		
図面名	標準断面図		
縮尺	1/200	図面番号	3/4
会社名			
事業者名	徳島県 美馬県土整備事務所		

土工横断図(1/1)

S=1/200

NO. 5
0. 5K

GH=46. 535
FH=

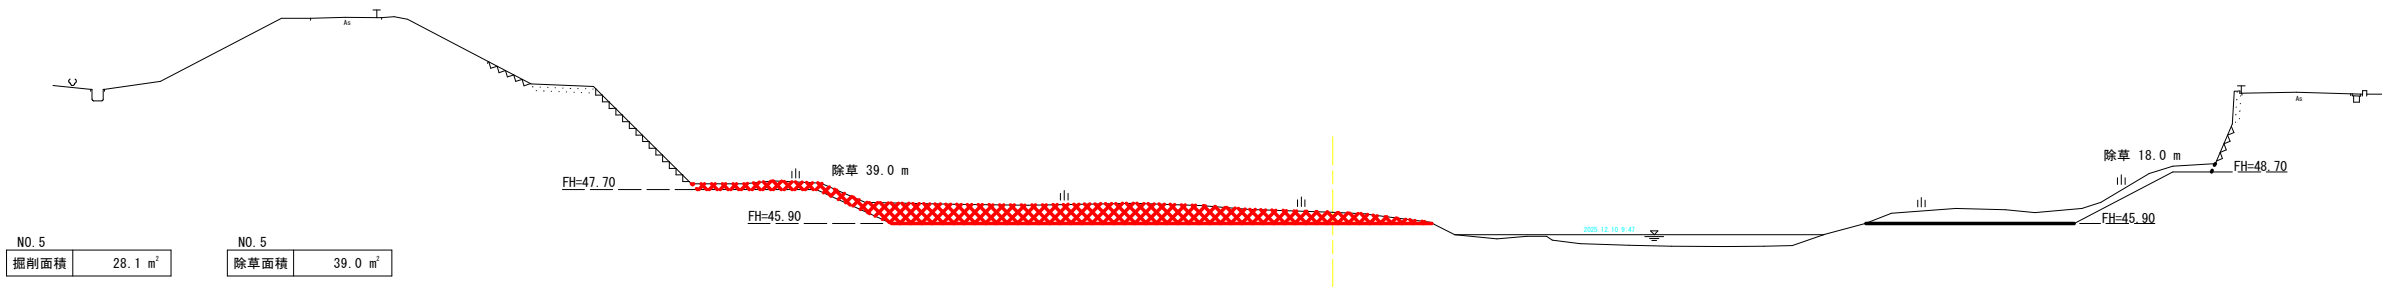

NO. 5	
掘削面積	28.1 m ²

測 点	掘削面積
NO. 5+20	24.5 m ²
NO. 5+40	20.9 m ²
NO. 5+60	17.3 m ²
No. 5+80	13.7 m ²
NO. 5+90	11.9 m ²


NO. 5	
除草面積	39.0 m ²

測 点	除草面積
NO. 5+20	35.8 m ²
NO. 5+40	32.6 m ²
NO. 5+60	29.4 m ²
No. 5+80	26.2 m ²
NO. 5+90	24.6 m ²

掘削面積	10.4 m ²
------	---------------------

NO. 5+90
0. 59K

GH=46. 037
FH=

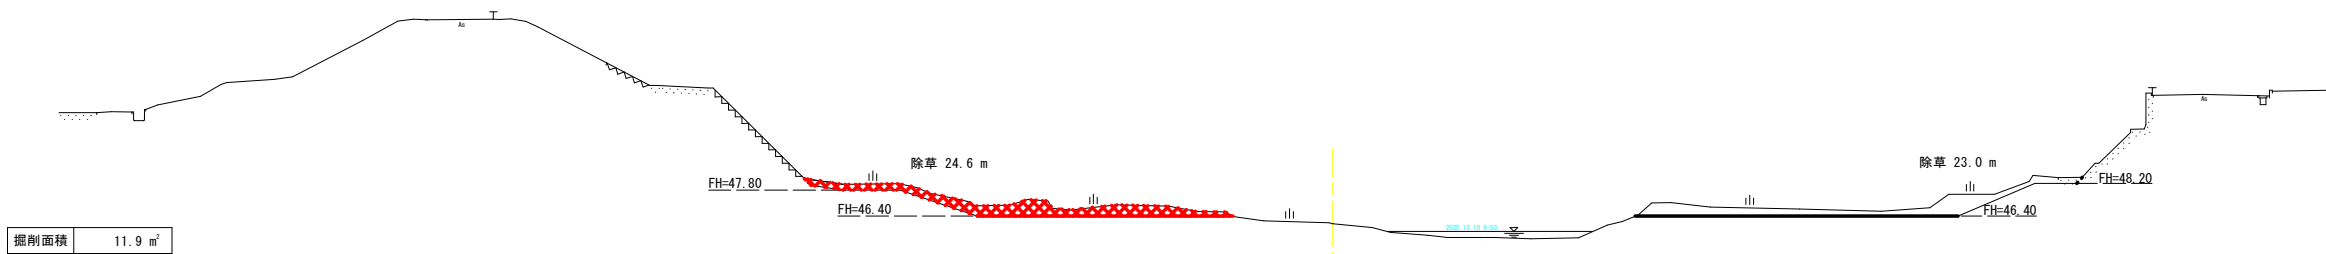

掘削面積	11.9 m ²
------	---------------------

掘削面積	10.8 m ²
------	---------------------

実施設計図面

工 事 名	R 8 馬 土 貞 光 川 つ・貞 光 中 須 賀 他 河 道 掘 削 工 事		
路線名等	貞 光 川		
工事箇所	美 馬 郡 つるぎ 町 貞 光 中 須 賀 他		
図 面 名	土 工 横 断 図 (1 / 1)		
縮 尺	1 / 200	図面番号	4 / 4
会 社 名			
事業者名	徳 島 県 美 馬 県 土 整 備 事 務 所		