



平面図

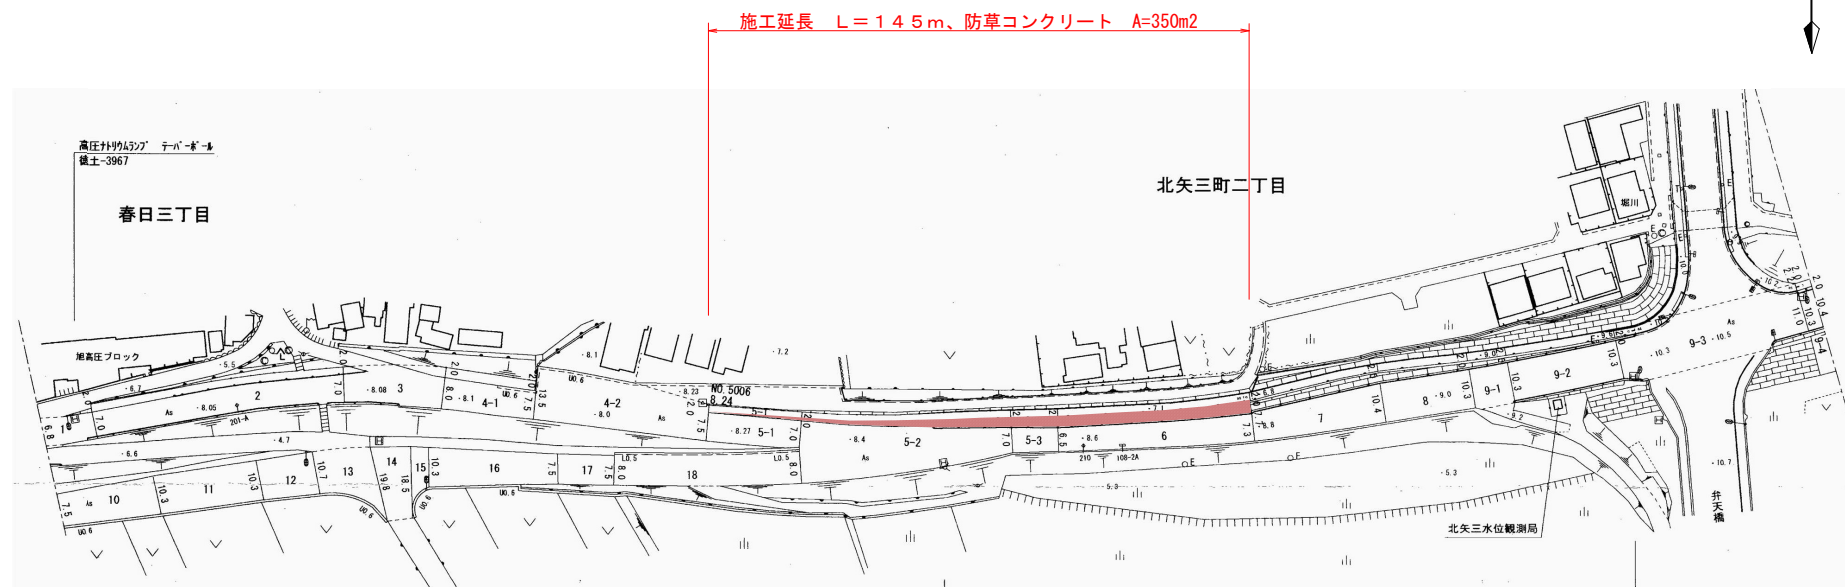

詳細図

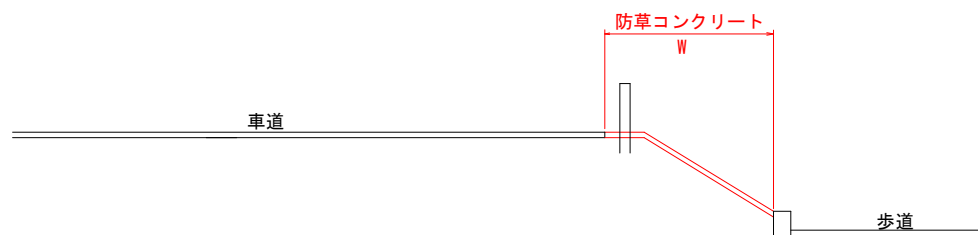

断面図

防草コンクリート 18-8-25 (20)

70

実施設計図面

工事名	R8徳土 徳島吉野線 徳・北矢三 防草工事		
路線名等	徳島吉野線		
工事箇所	徳島市北矢三町2丁目		
図面名	平面図、詳細図		
縮尺	nonscale	図面番号	1 / 1
会社名			
事業者名	徳島県土整備事務所		