

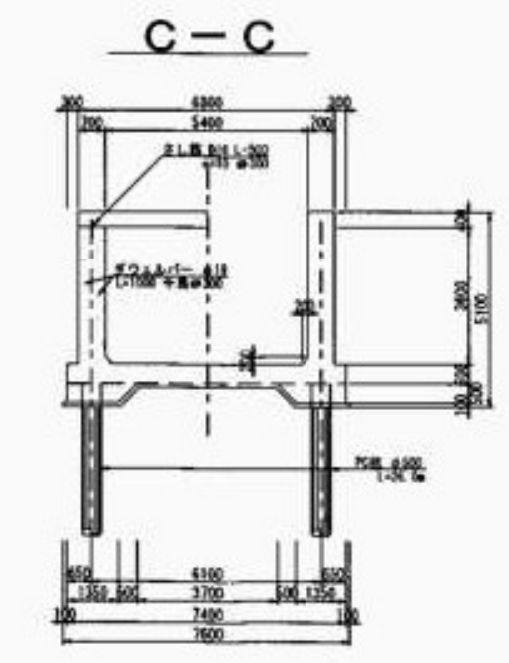
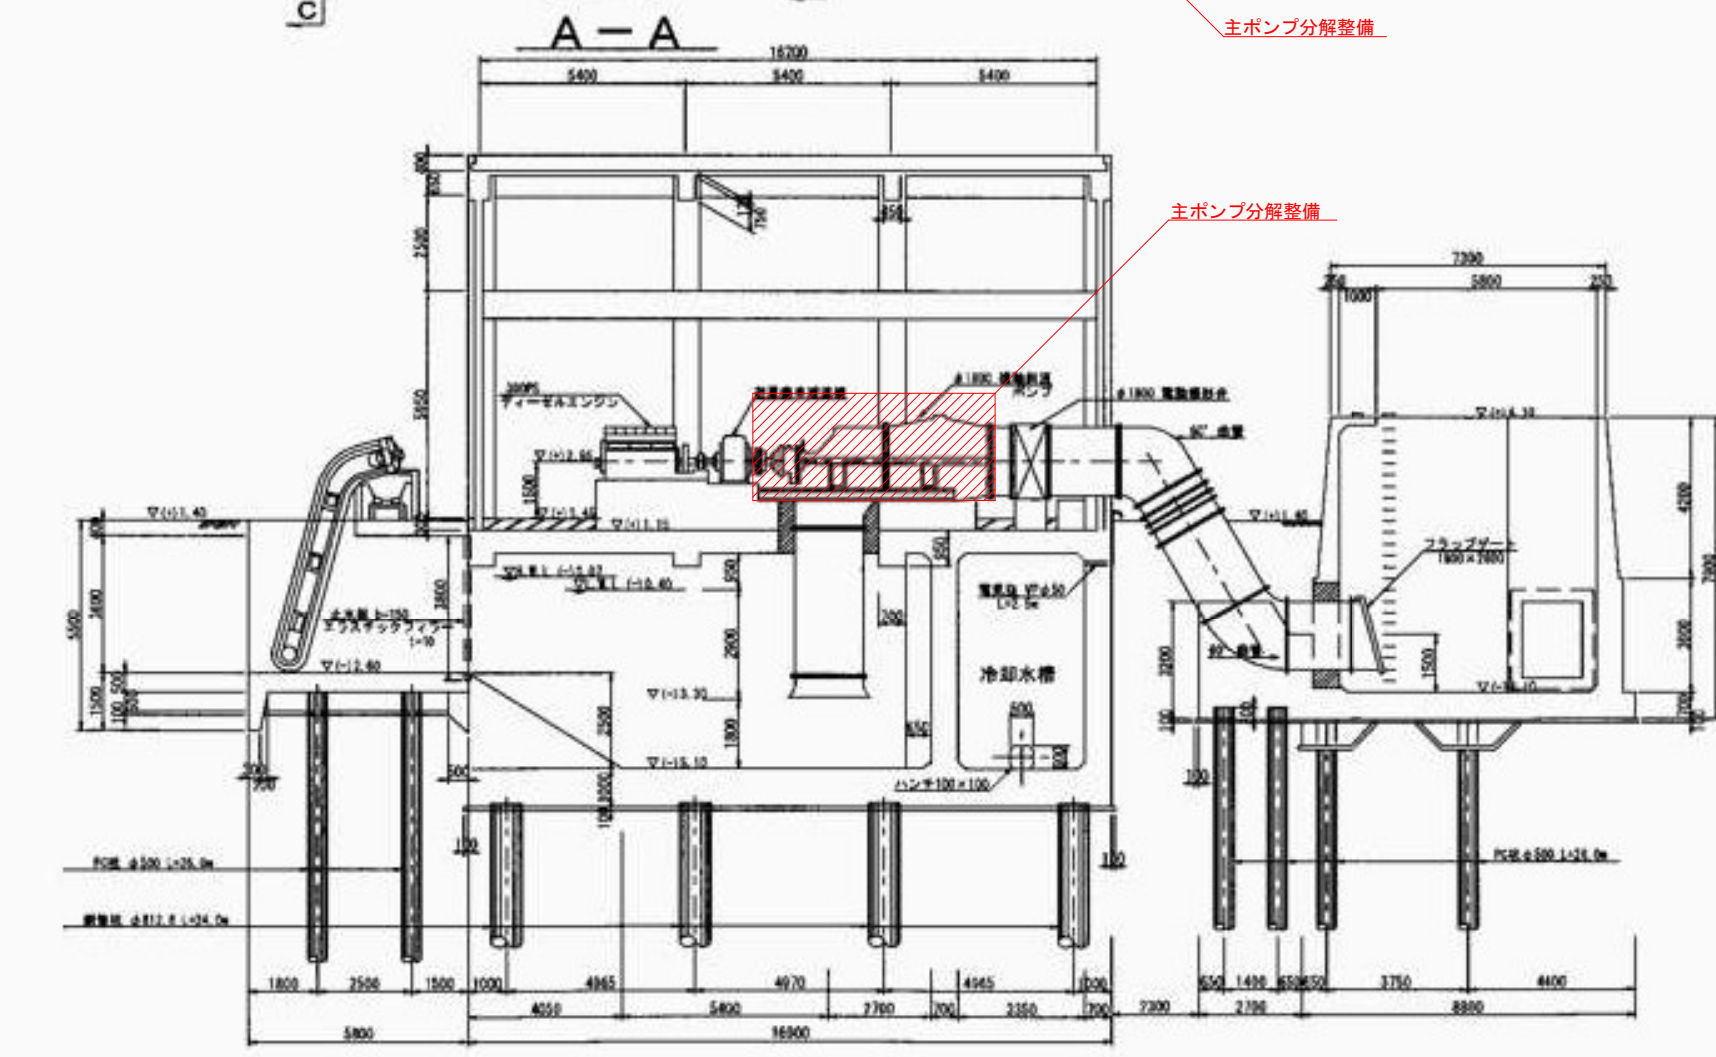
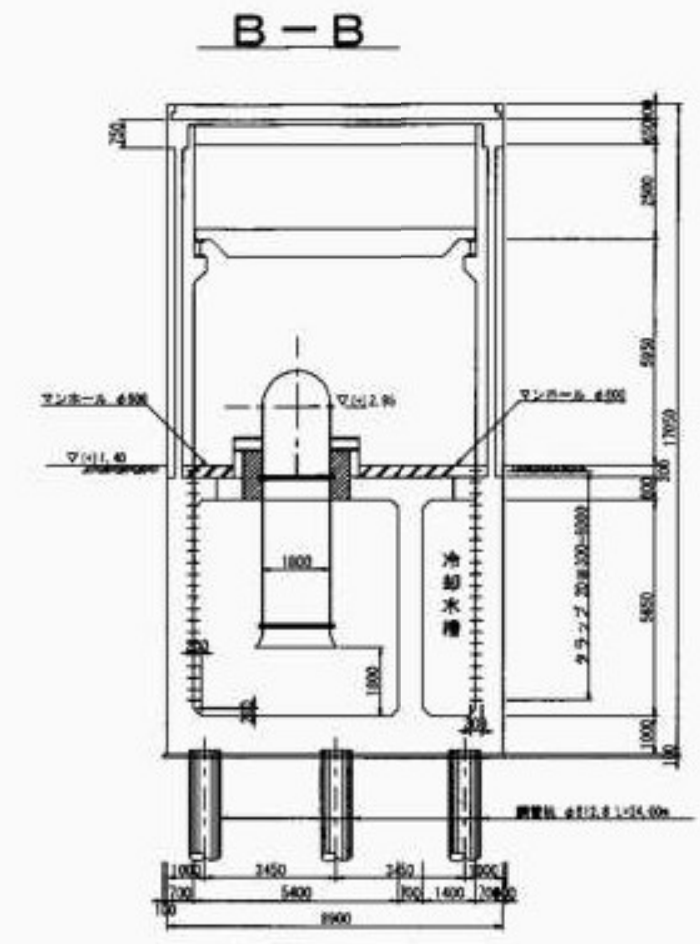


機 場 構 造 図

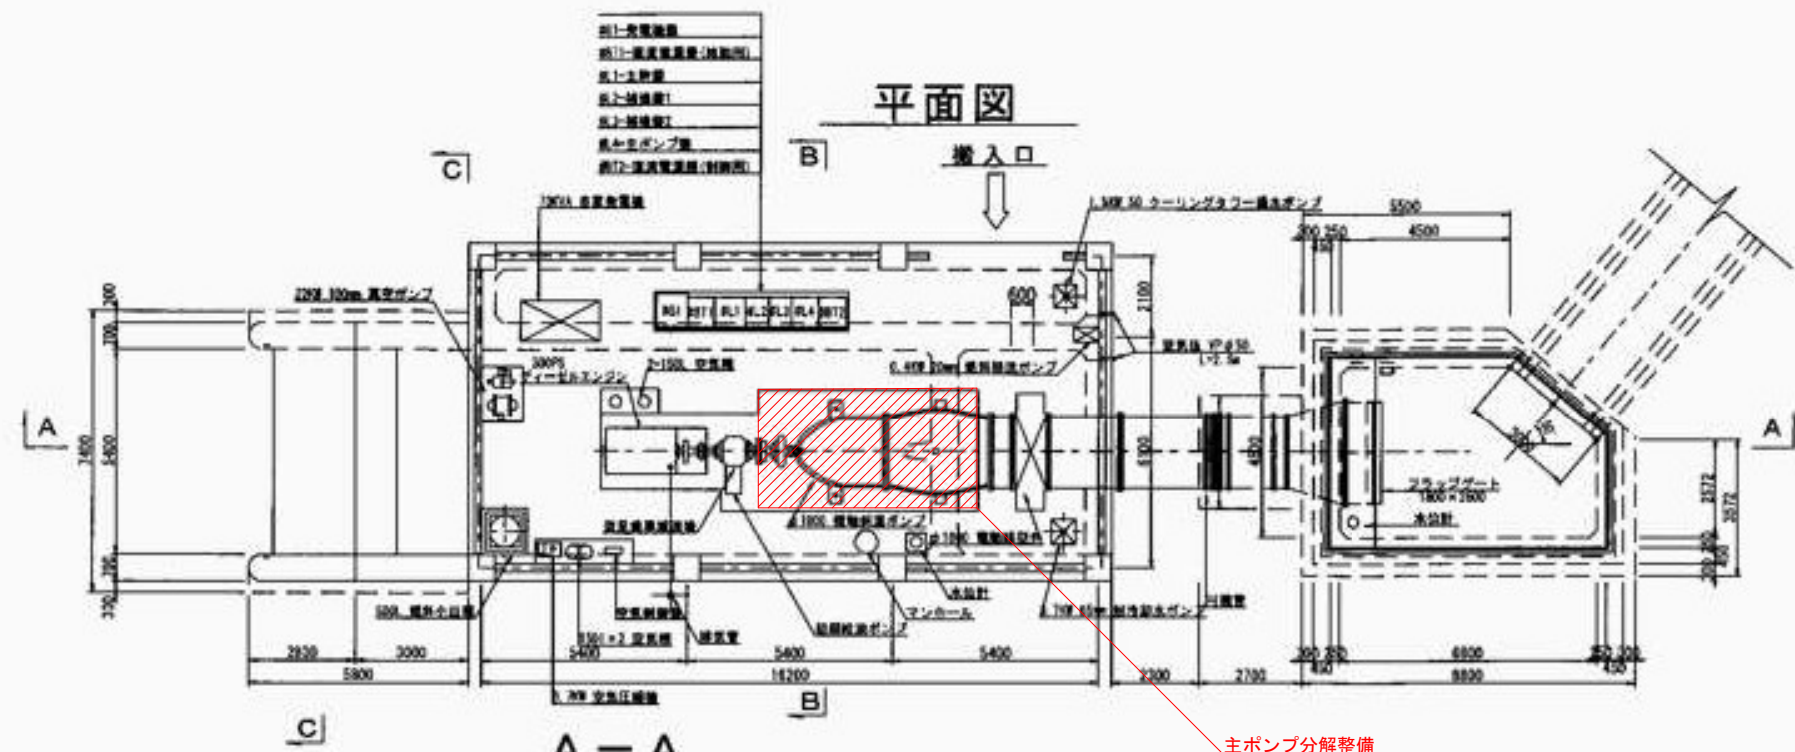

工事名	R6 徳島 長寿命化 大谷前2期 排水機場修繕1工事		
路線名等	大谷前2期地区		
工事箇所	徳島市西新浜町		
図面名	機場平面図		
縮尺	-	図面番号	1 / 2
会社名			
事業名	徳島県徳島農林事務所		

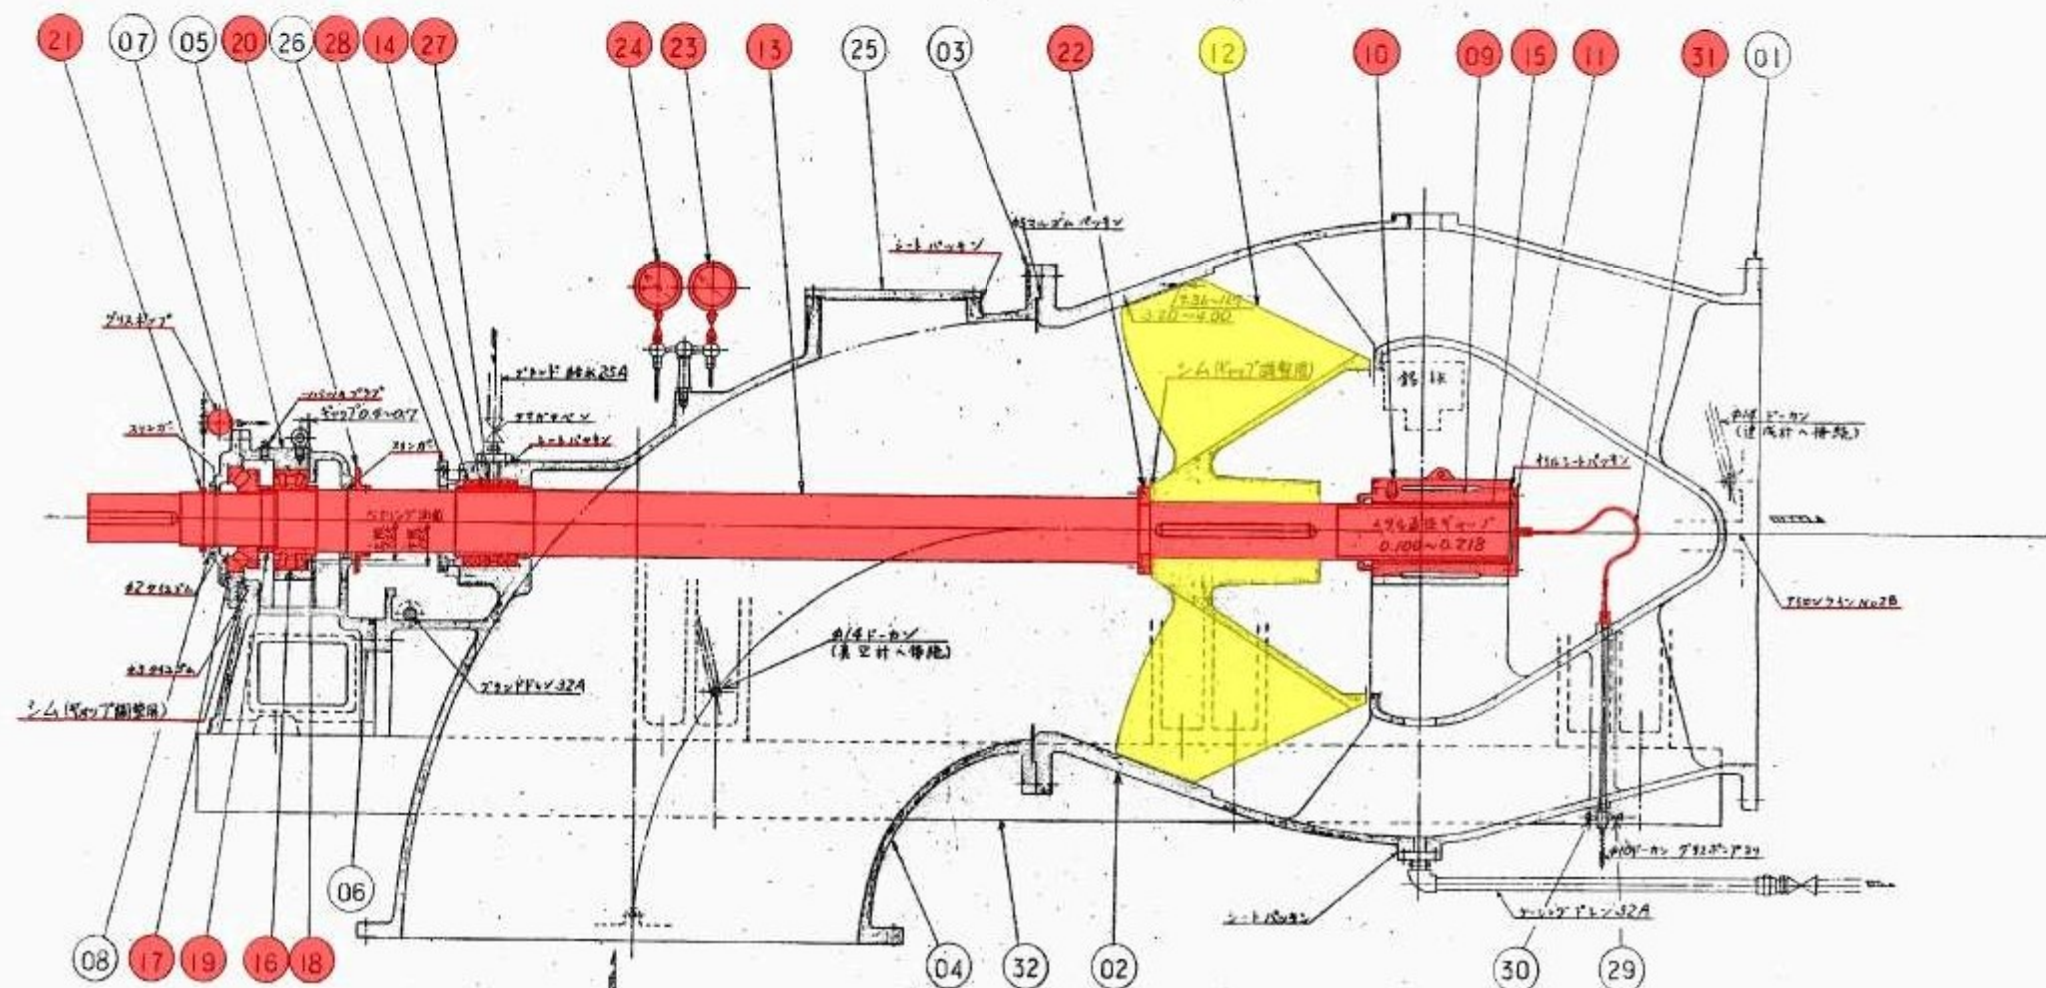

本ポンプは修理用として空中運転が可能です。

タービン油 #83(添加)ヌハ
外軸受部潤滑油油量約 22 l ティンセルエンジンオイル SAE 20
水中軸受部グリス充填量約 3 l モービルプレックス #46

品番	部 品 名	材 質	品番	部 品 名	材 質	品番	部 品 名	材 質
01	上部ケーシング	FC25	12	羽 根 車	SCS13	23	連 成 計	
02	下部ケーシング	FC25	13	主 軸	SUS403	24	真 空 計	
03	上部吸込ケーシング	FC25	14	パッキン部スリーブ	SCS2			
04	下部吸込ケーシング	FC25	15	水中軸受部スリーブ	SCS2	25	点検[穴]カバー	SS41
05	ベアリングハウジング(上)	FC25	16	ラジアルベアリング	NTN, NQ23240	26	パッキン押え	BC8
06	ベアリングハウジング(下)	FC25	17	スラストベアリング	NTN, NQ24438	27	封 水 リ ン グ	BC6 CAC400
07	ベアリングカバー	FC25	18	カ ラ ー	S20C S25C	28	[グランド]パッキン	ビラ-6501L
08	カ バ ー	SS41	19	ロックナット	S20C S25C	29	コ ッ ク	BS0N2
		FC25+WJ2				30	ピンガタグリスニップル	BS0N2
09	水 中 軸 受	FC25+WJ7	20	水 切 り つ ば	BC6 CAC400	31	バ イ プ (10A)	C1020T-1/2H
10	ホ ル ダ ー	FC25 FC250	21	ブ ー リ ー	S220 S25C	32	ポ ン プ ベ ース	SS41
11	エ ン ド カ バ ー	SS41 SS400	22	割 リ リ ン グ	SUS403			

部は、新製部品を示します。
部は、修理加工部品を示します。

工事名	R8 徳島 長寿命化 大谷前2期 排水機場補修1工事		
路線名等	大谷前2期地区		
工事箇所	徳島市西新浜町		
図面名	構造断面図		
縮尺	-	図 面 番 号	2 / 2
会社名			
事業者名	徳島県徳島農林事務所		