


機 場 平 面 図

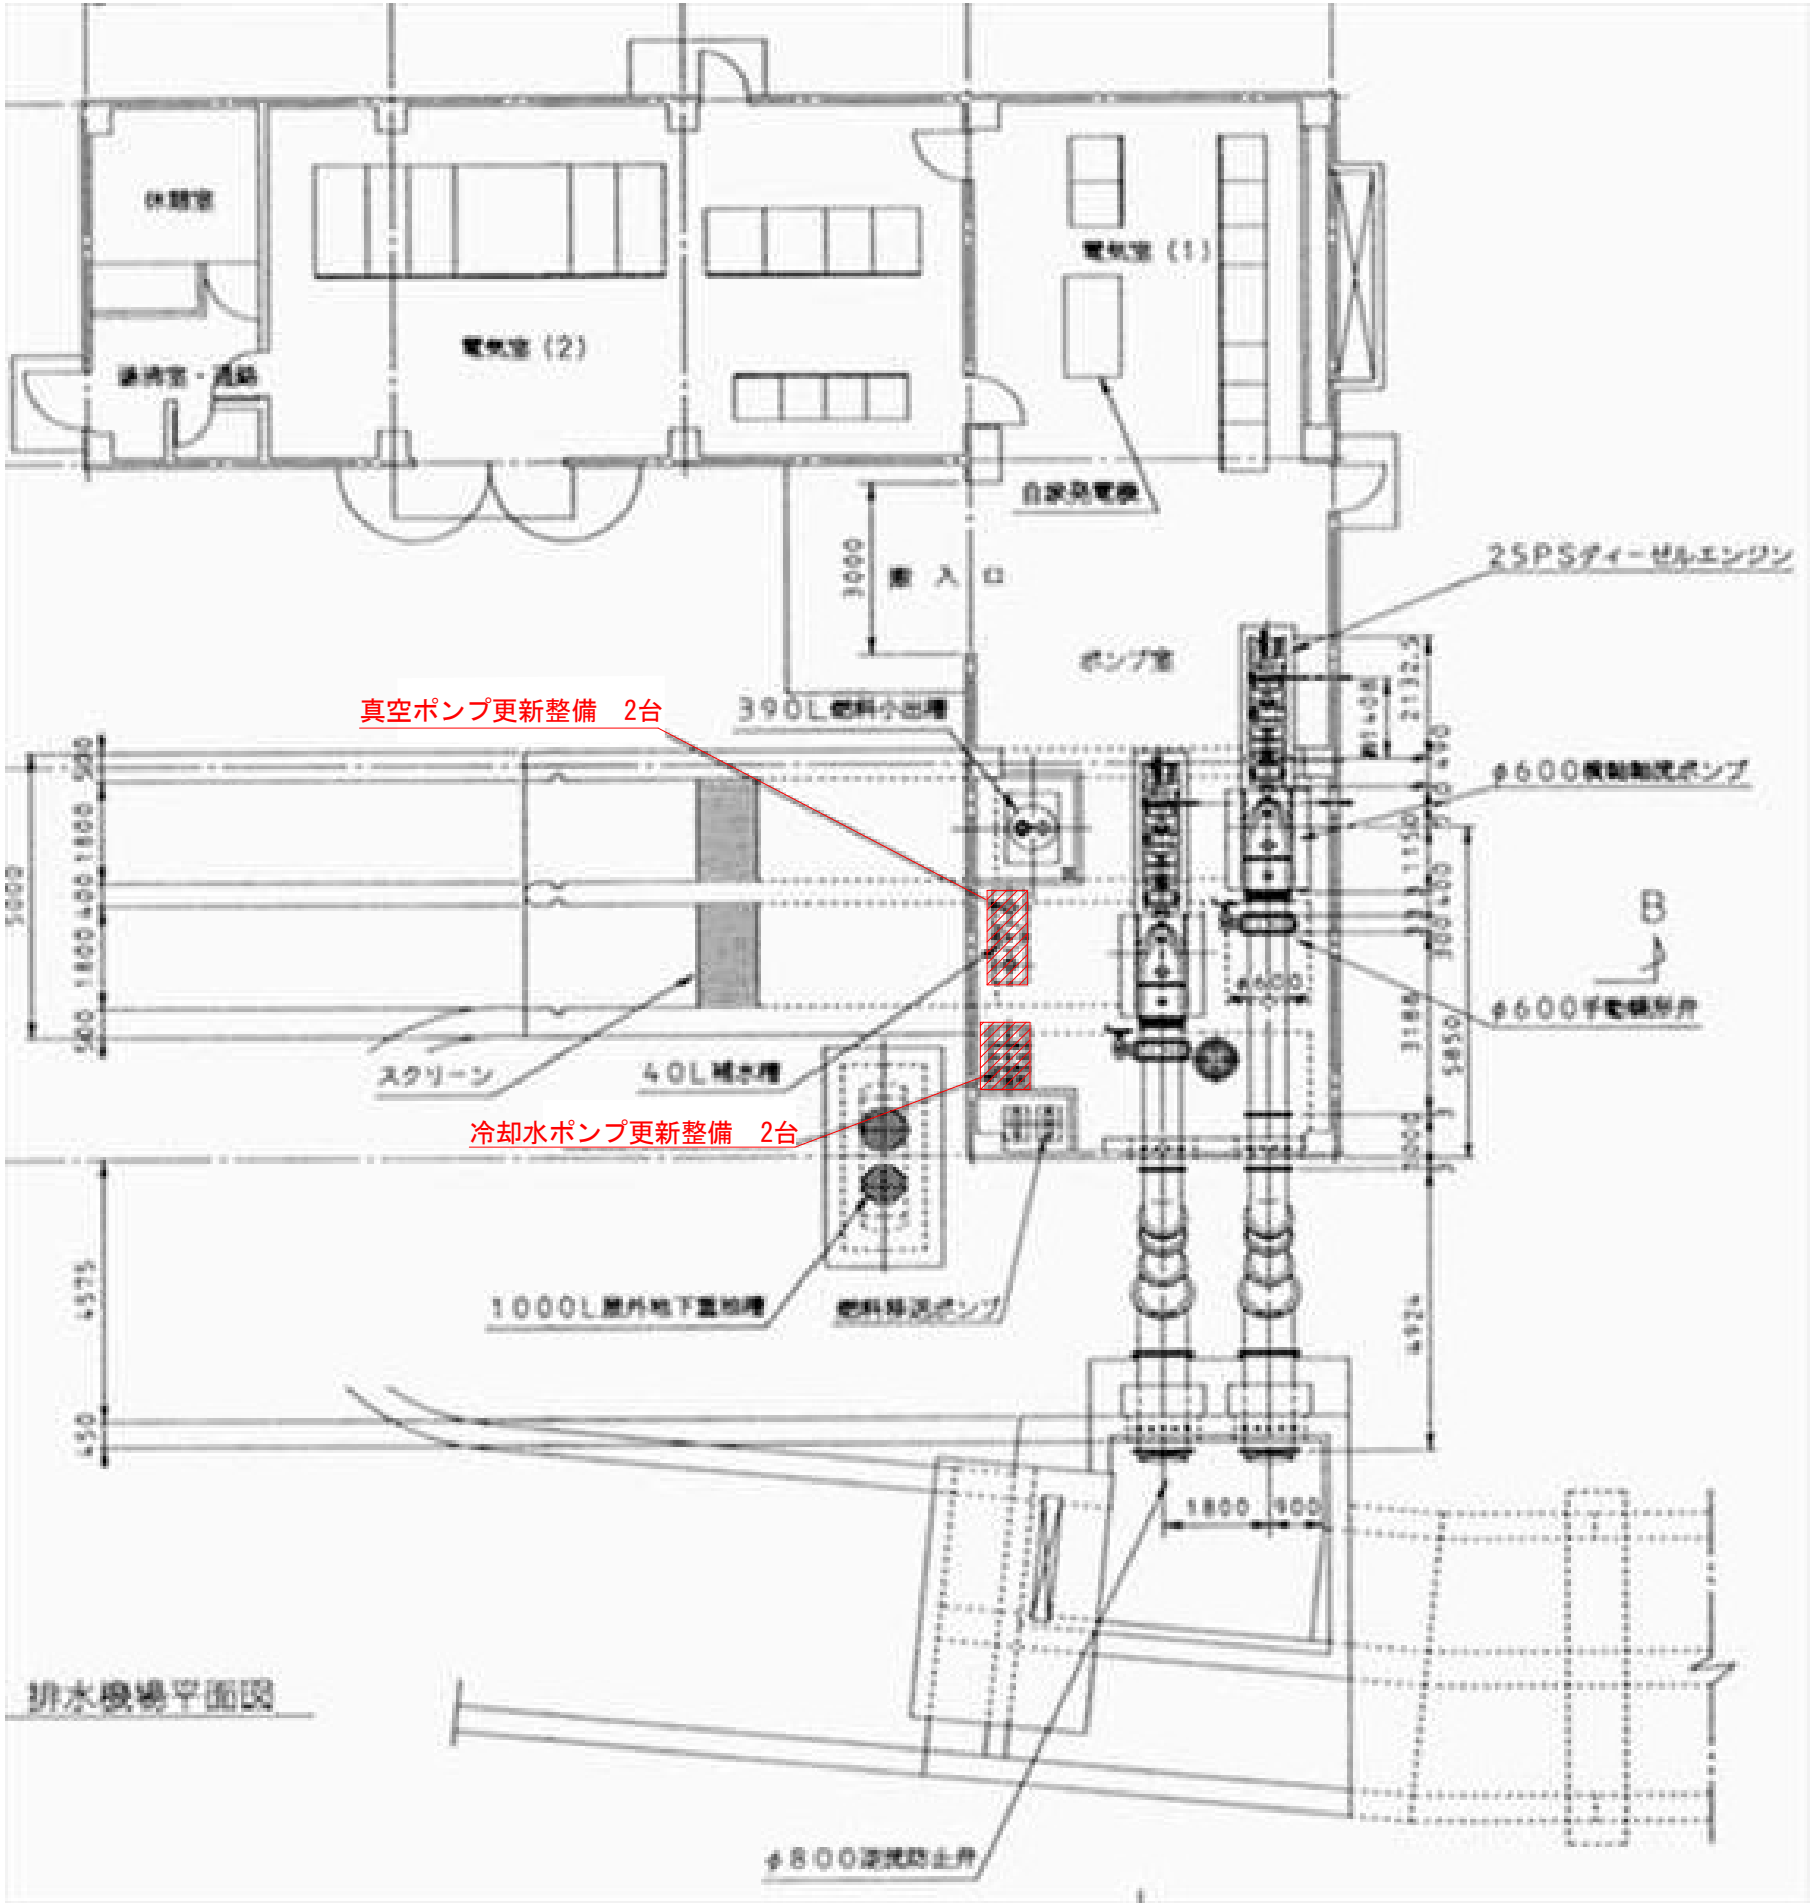

工事名	R8徳精 長寿命化 応神 排水機場補修工事		
路線名等	応神地区		
工事箇所	徳島市応神町		
図面名	機場平面図		
縮尺	-	図面番号	1 / 1
会社名			
事業者名	徳島県徳島農林事務所		