


機 場 平 面 図

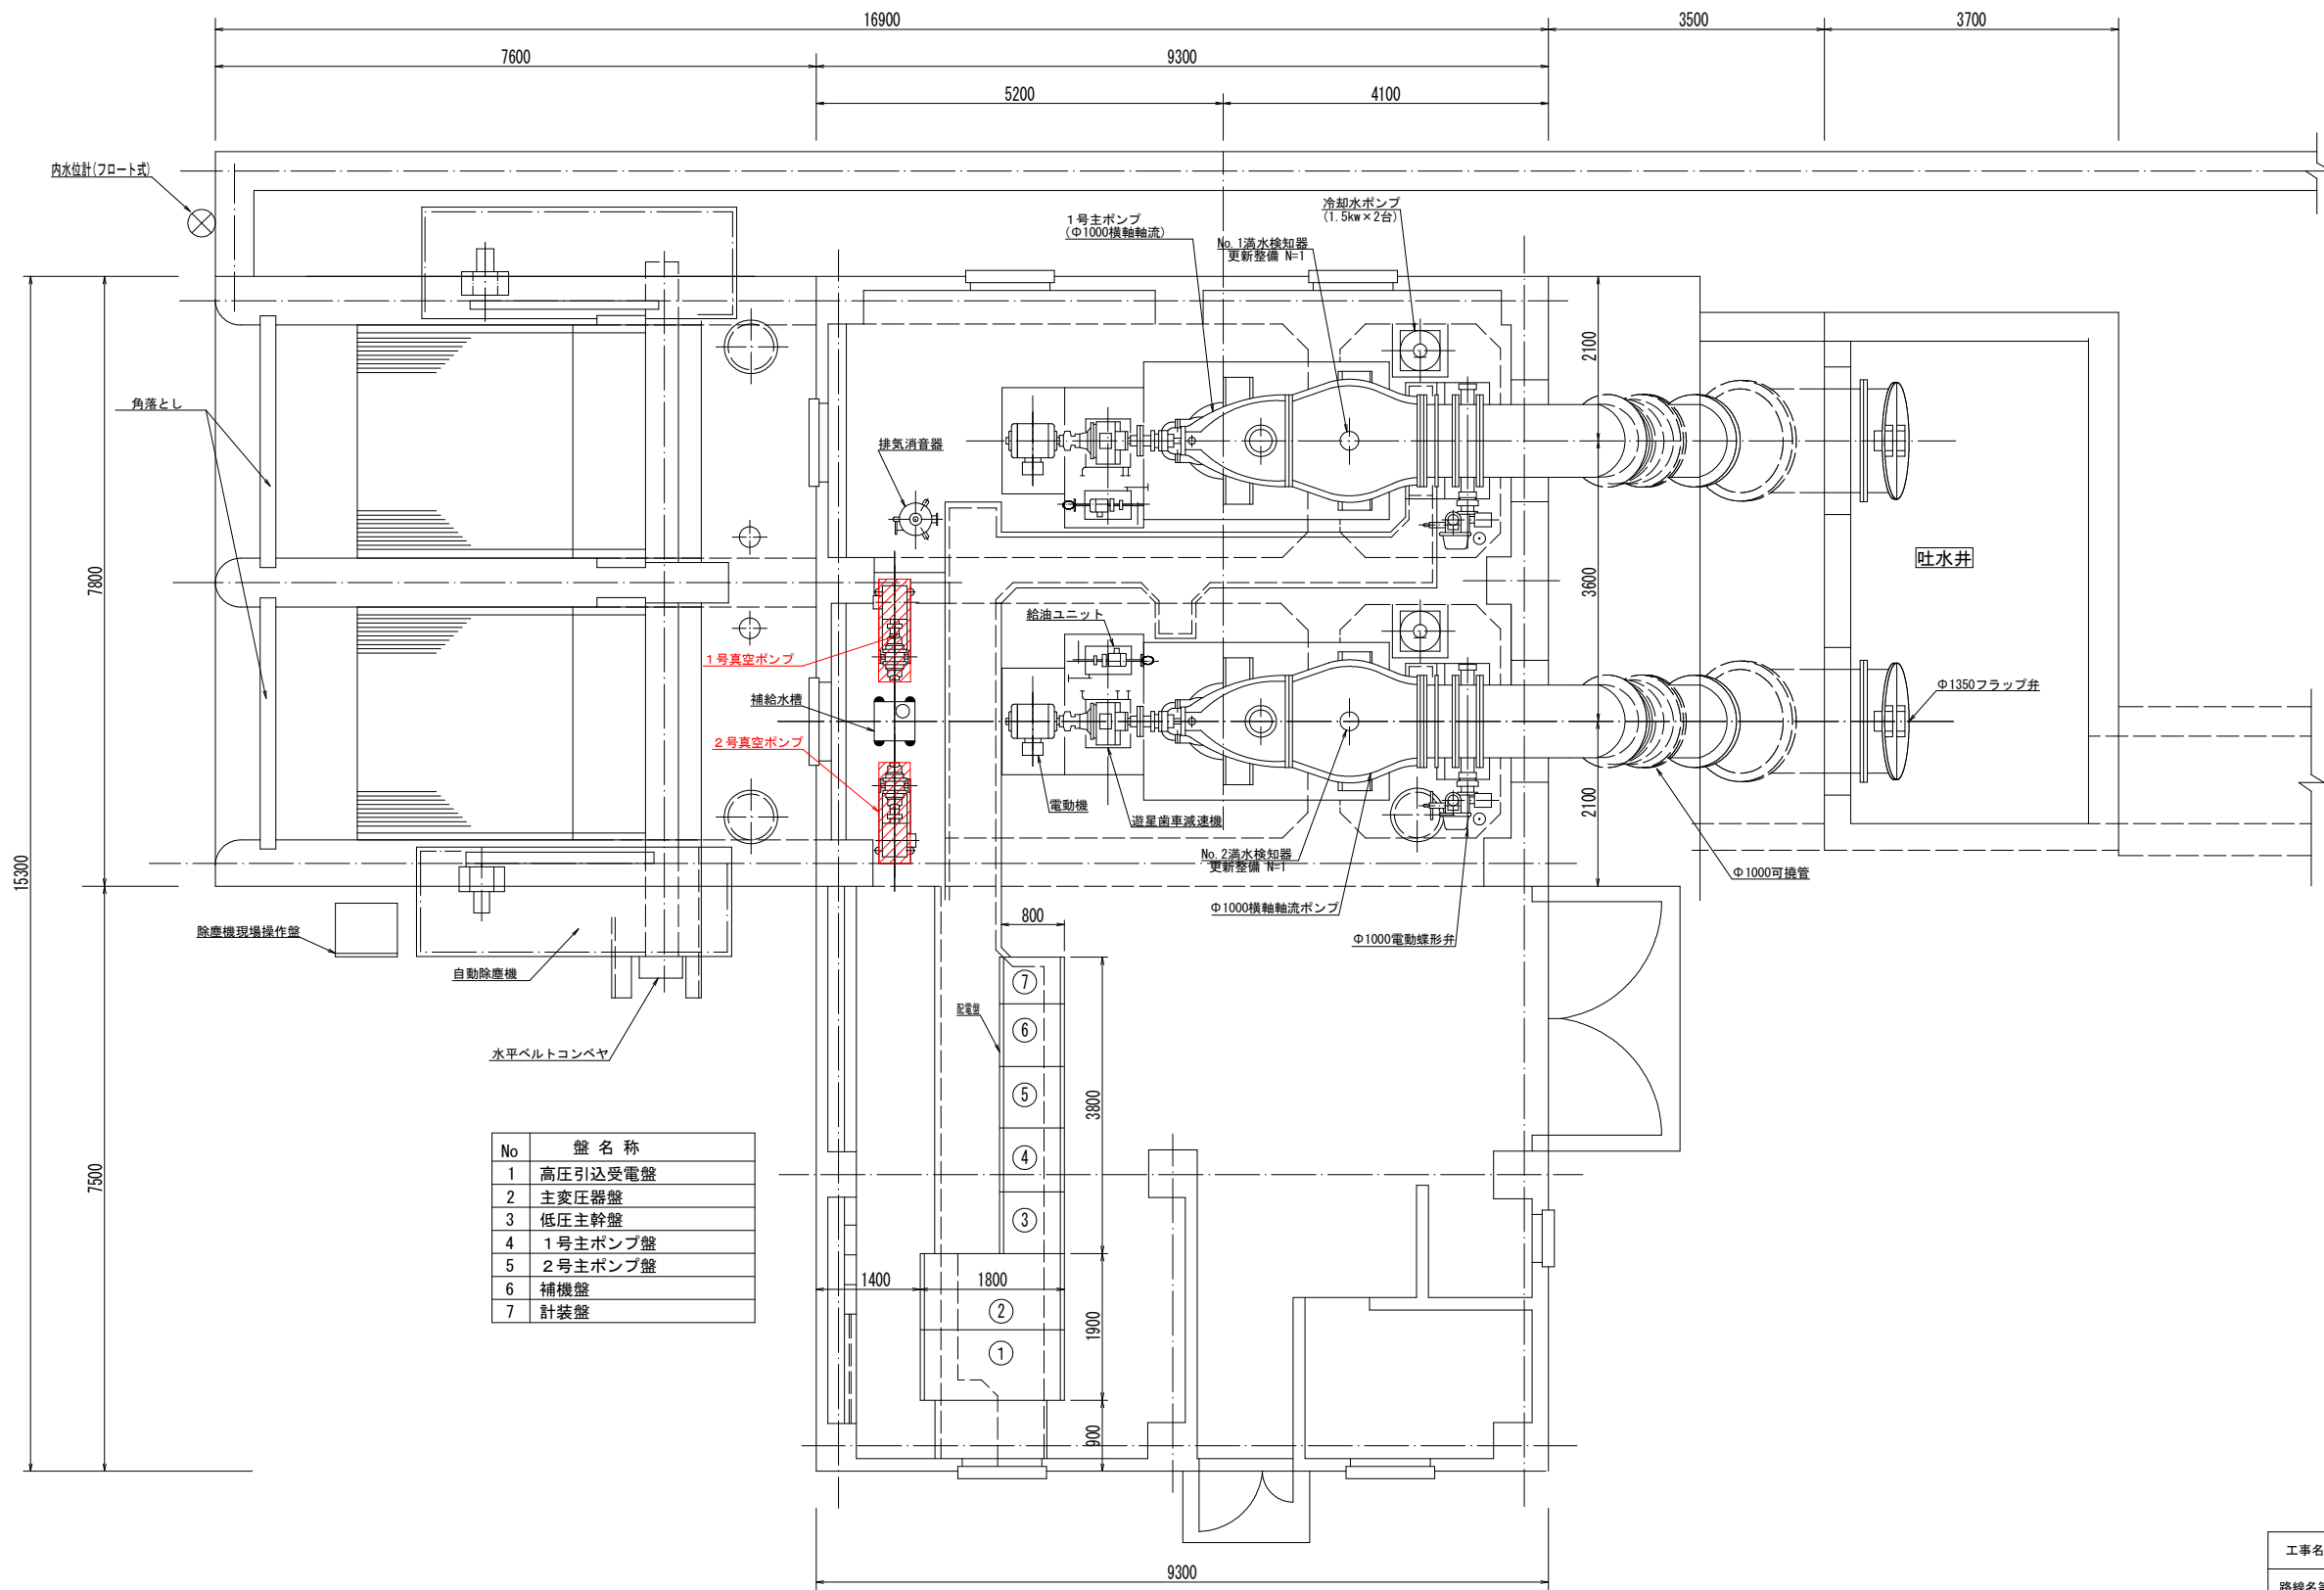

工事名	R 8 徳耕 ストマネ 川内近藤 2 期 排水機場補修工事		
路線名等	川内近藤 2 期地区		
工事箇所	徳島市川内町		
図面名	機場平面図		
縮尺	-	図 面 番 号	1 / 1
会社名			
事業者名	徳島県徳島農林事務所		