

計画平面図 S=1:500

曲線表									
IP	IP間方向角	IA	R	D	A	CL	IP間距離	X座標	Y座標
NO.0	296-50-10						34.800	112648.301	24396.667
IP.1	256-48-48	40-01-22	36.000	25.899	30.088	50.294	73.311	112664.011	24366.615
IP.2	212-34-13	44-14-36	34.500	27.624	30.316	53.279	72.953	112647.287	24294.237
IP.3	184-17-47	28-16-25	90.000	45.058	63.222	88.823	110.041	112585.807	24254.964
IP.4	268-44-13	84-26-25	32.000	54.773	38.847	94.319	55.888	112476.075	24246.720
EP								112474.843	24190.846


基準点座標一覧表				世界測地系
点名	X座標	Y座標	Z座標	
K-1	112601.234	24461.804	209.738	
K-2	112647.672	24389.020	208.993	
T-1	112655.464	24347.803	208.830	
T-2	112644.531	24307.783	207.289	
T-3	112613.127	24278.589	204.348	
T-4	112567.095	24252.459	201.510	
T-5	112522.568	24249.609	200.575	
T-6	112476.243	24241.530	200.191	
1025 道路根拠点	112639.239	24299.746	206.720	

実施設計図面

工事名	R8三土 野呂内三縄停車場線		
路線名等	(一)野呂内三縄停車場線		
工事箇所	三好市池田町白地井ノ久保		
図面名	平面図		
縮尺	1/500	図面番号	1 / 27
会社名			
事業者名	徳島県三好県土整備事務所		

縦断図

V=1 : 100
H=1 : 500

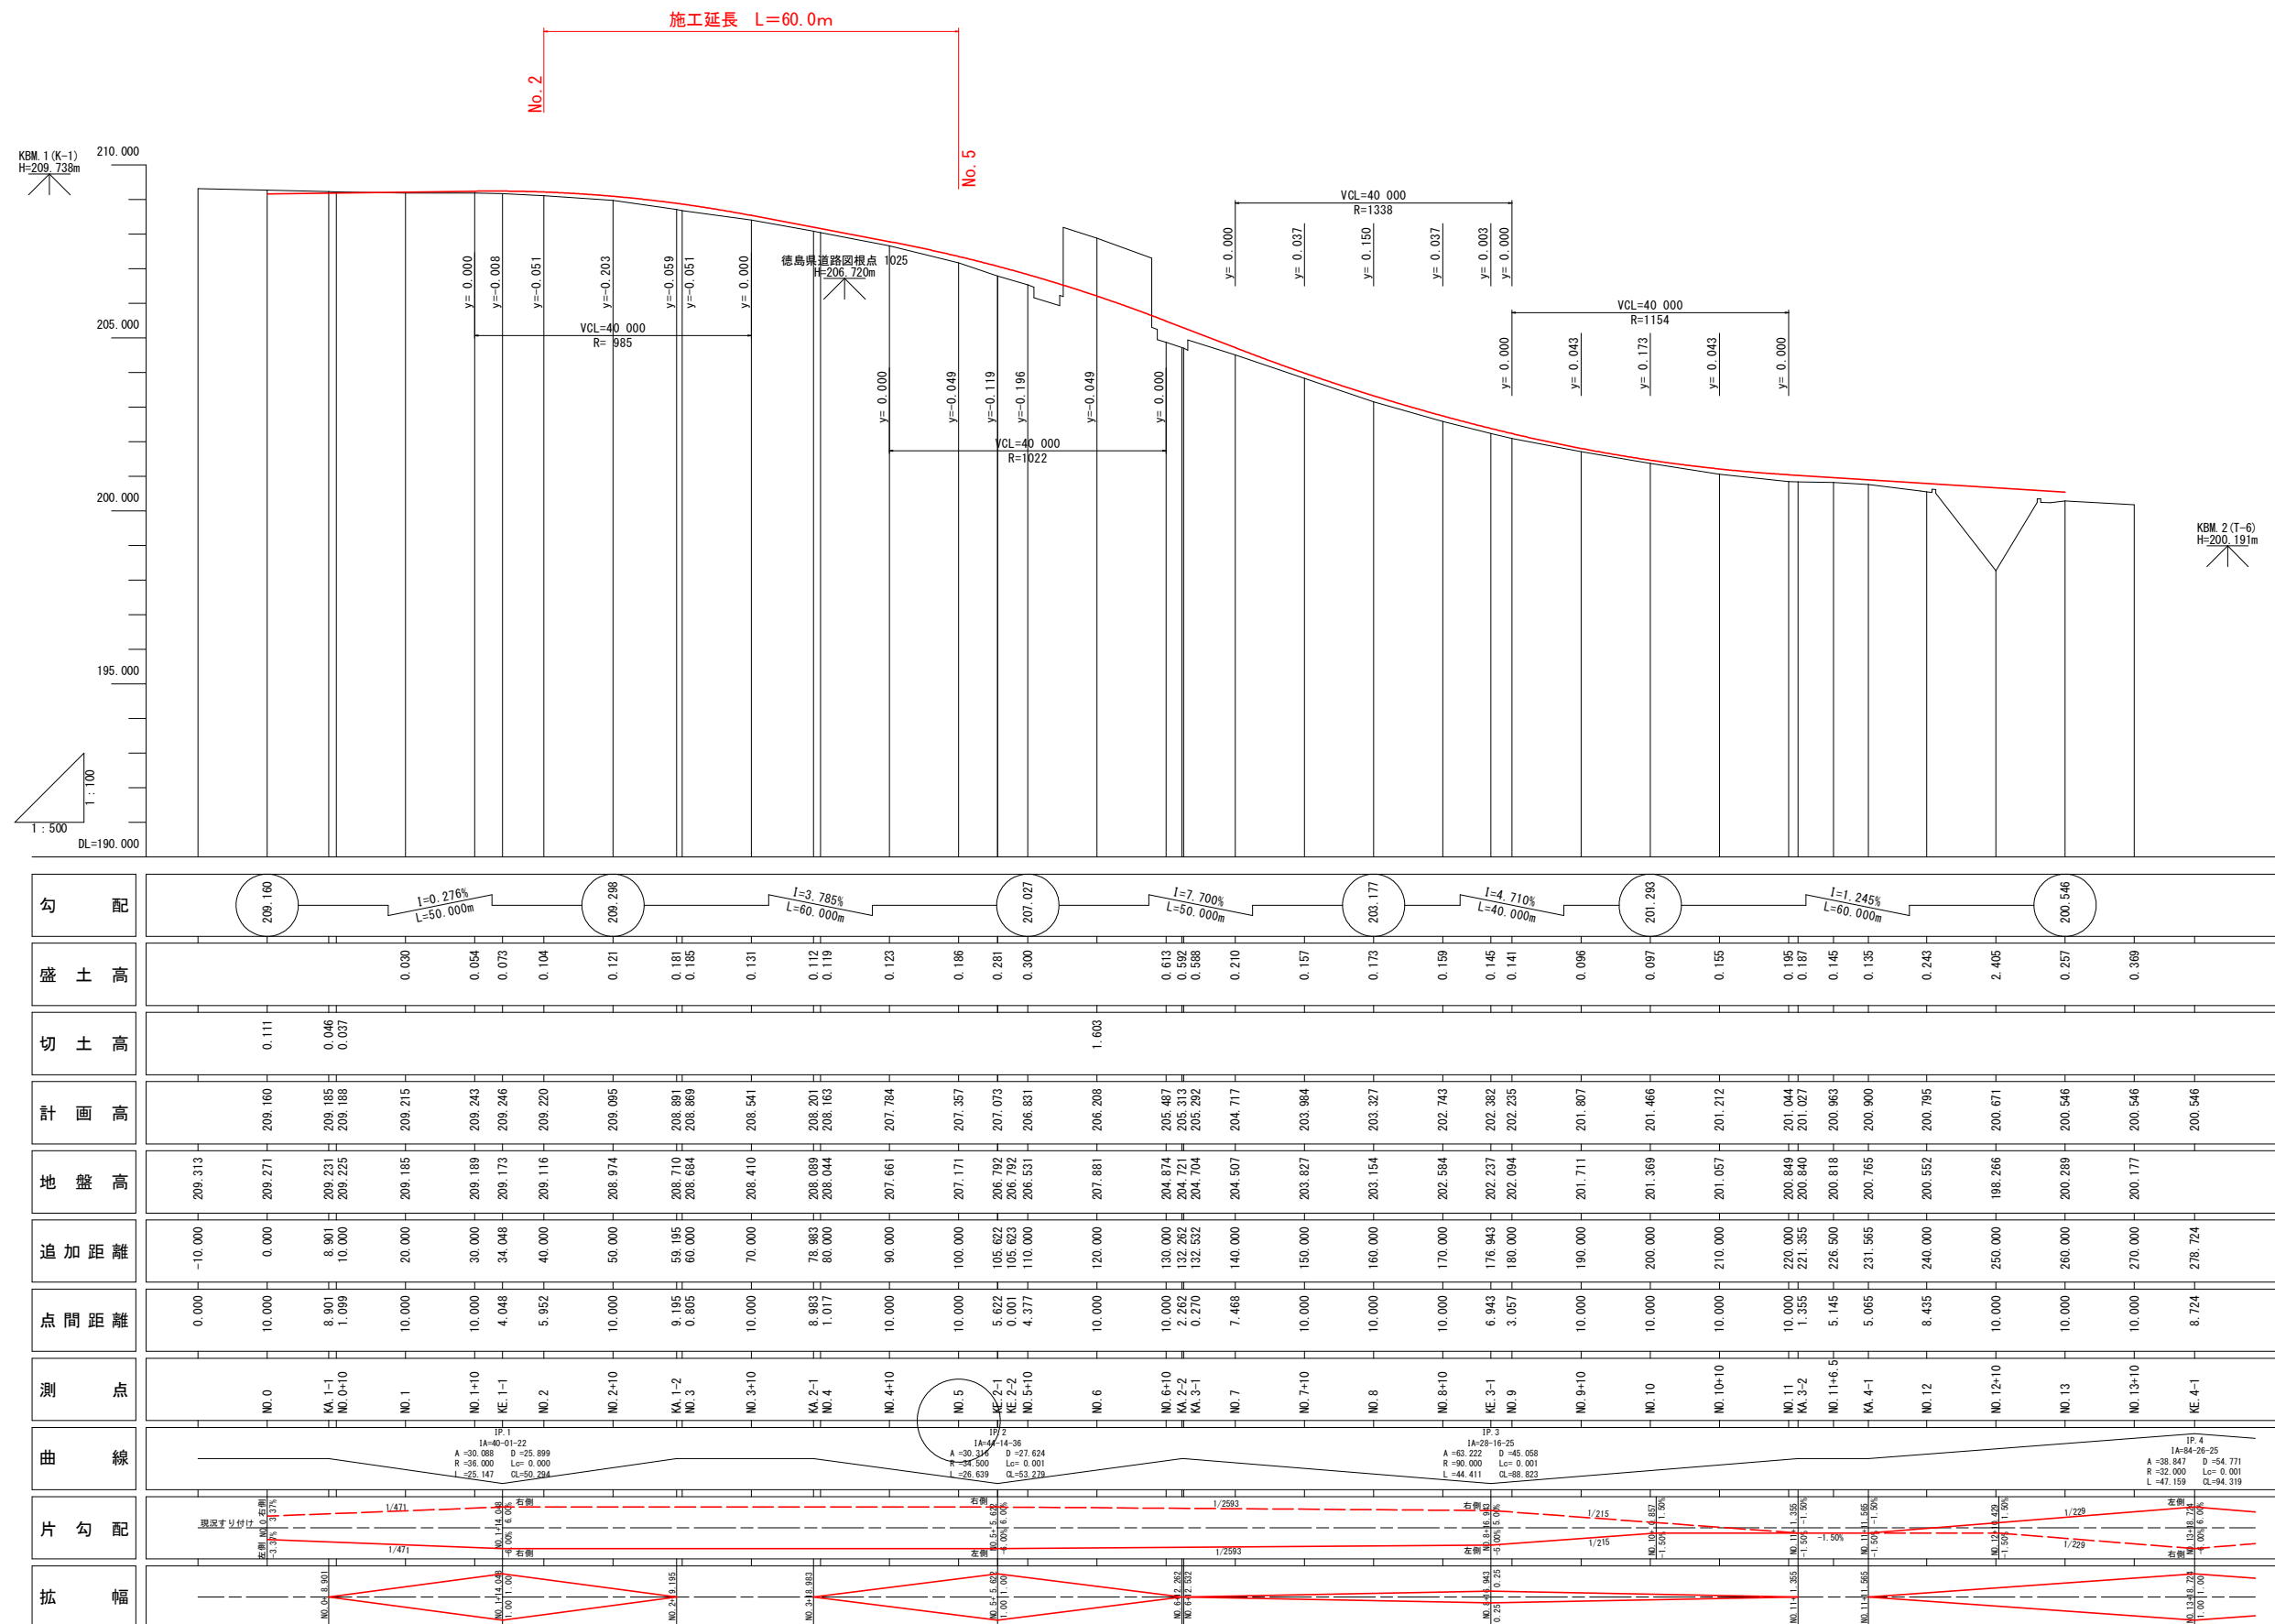


実施設計図面

工事名	R833 野呂内三縄停車場線 三、池田白地井ノ久保 道路改良工事		
路線名等	(一)野呂内三縄停車場線		
工事箇所	三好市池田町白地井ノ久保		
図面名	縦断面図		
縮尺	V=1/100 H=1/500	図面番号	2 / 27
会社名			
事業者名	徳島県三好県土整備事務所		


標準断面図

小 段 部 詳 細 図 S=1/30

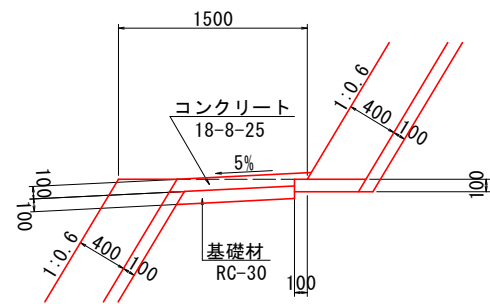

1.0m当り		
名 称	W=1.5m	
コンクリート	0.10m ³	
基 礎 材	0.09m ²	

N0.2 付近

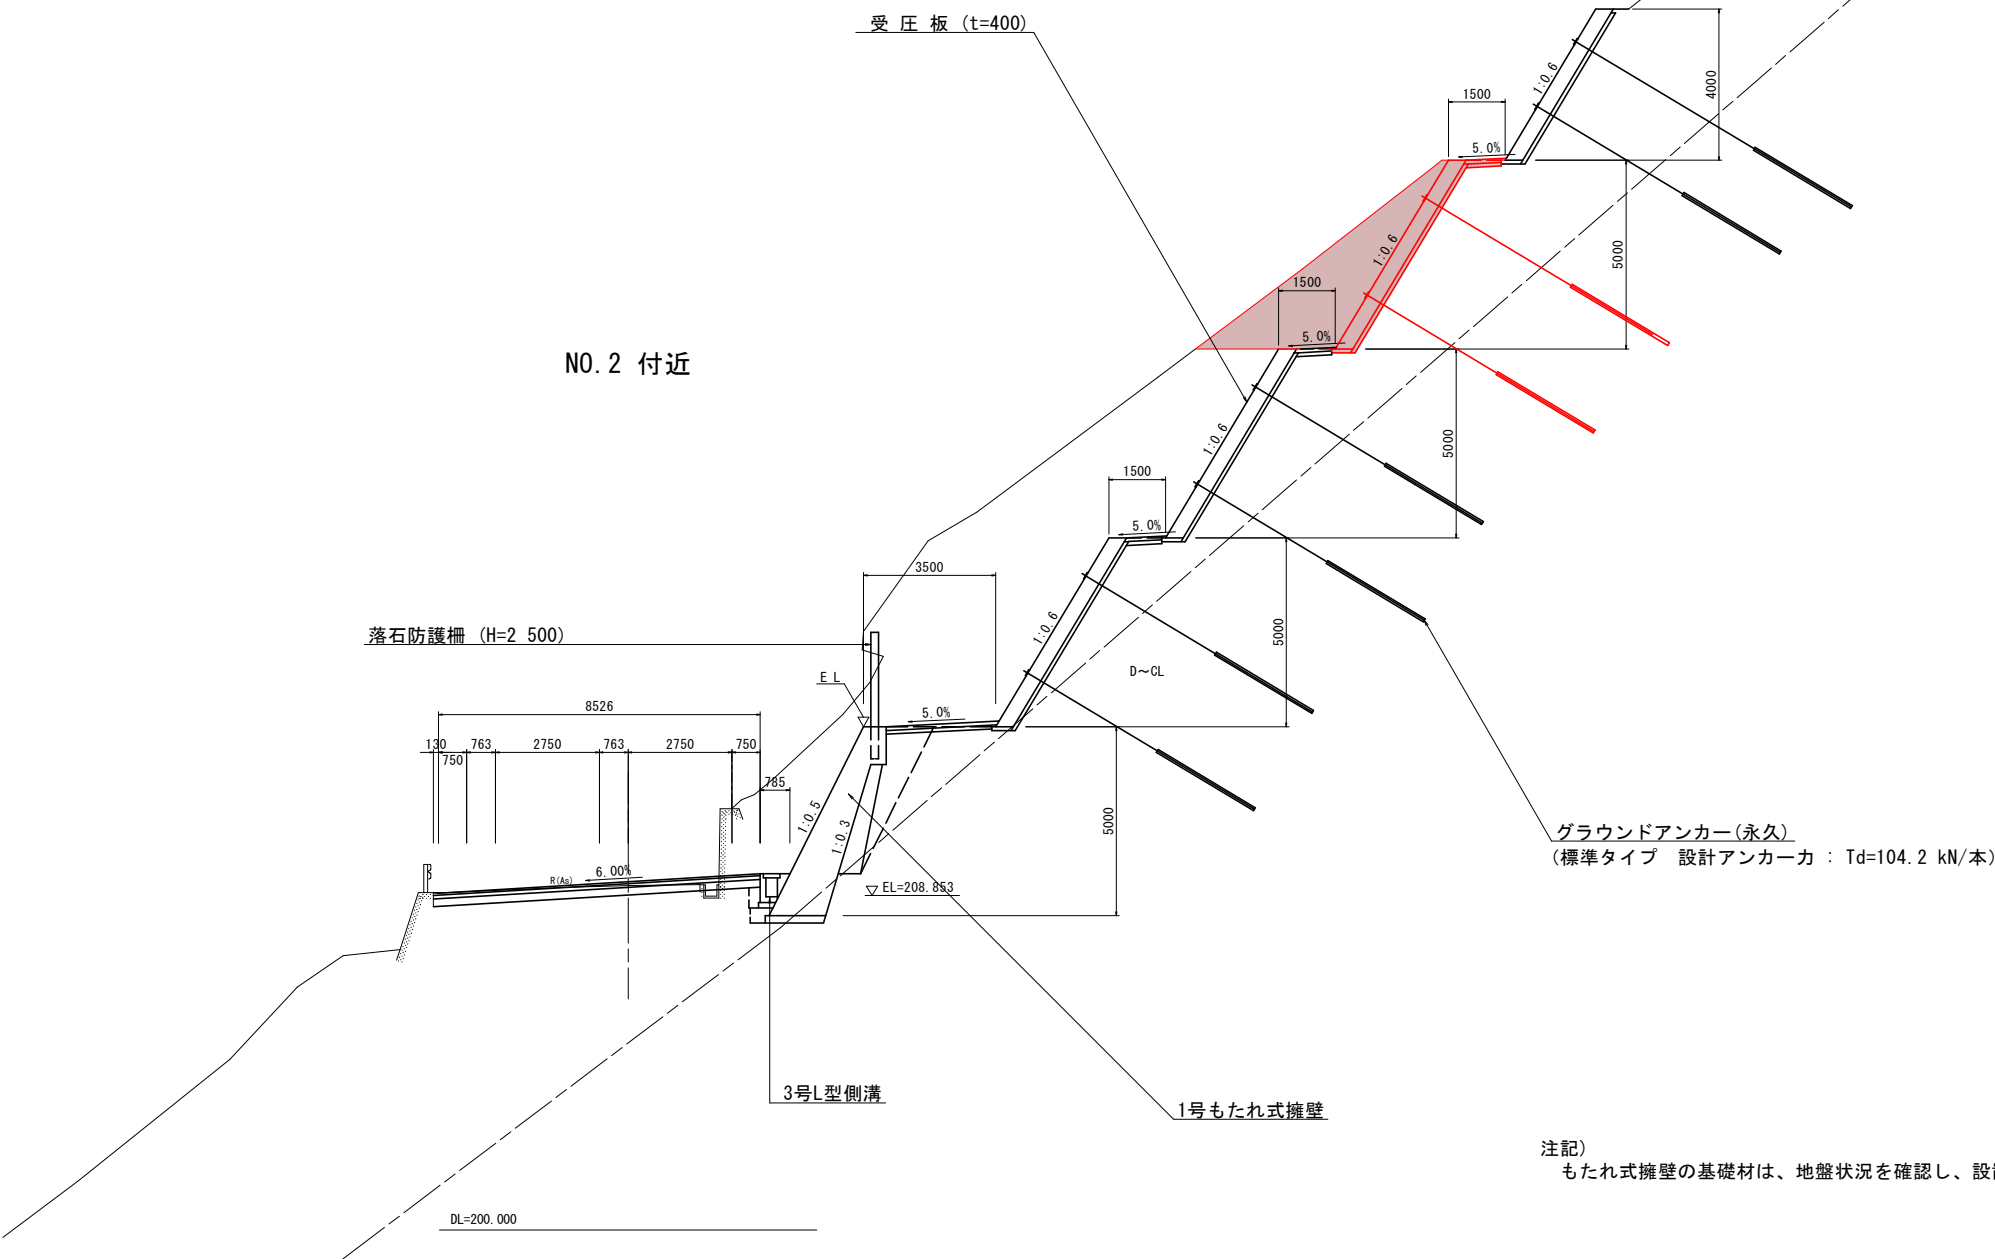

舗装構成

交通量区分 N3
目標TA 12cm
設計計CBR 6以上

車道舗装

表層 (再生密粒度アスコン)	50
上層路盤 (粒調砕石)	100
下層路盤 (再生クラッシャー)	200
不陸整正	

実施設計図面

工事名	R8三土 野呂内三縄停車場線 三・池田白地井ノ久保 道路改良工事		
路線名等	(一)野呂内三縄停車場線		
工事箇所	三好市池田町白地井ノ久保		
図面名	標準断面図(その1)		
縮尺	1/100	図面番号	3 / 27
会社名			
事業者名	徳島県三好県土整備事務所		

注記)
もたれ式擁壁の基礎材は、地盤状況を確認し、設置範囲を決定すること。




12.5

※掘削の左右境は現況の山尻（現況側溝端）とする

4.9

工事名	R8三土 野呂内三縄停車場線 三・池田白地井ノ久保 道路改良工事		
路線名等	(一)野呂内三縄停車場線		
工事箇所	三好市池田町白地井ノ久保		
図面名	横断面		
縮尺	1/100	図面番号	4 / 27
会社名			
事業者名	徳島県三好県土整備事務所		

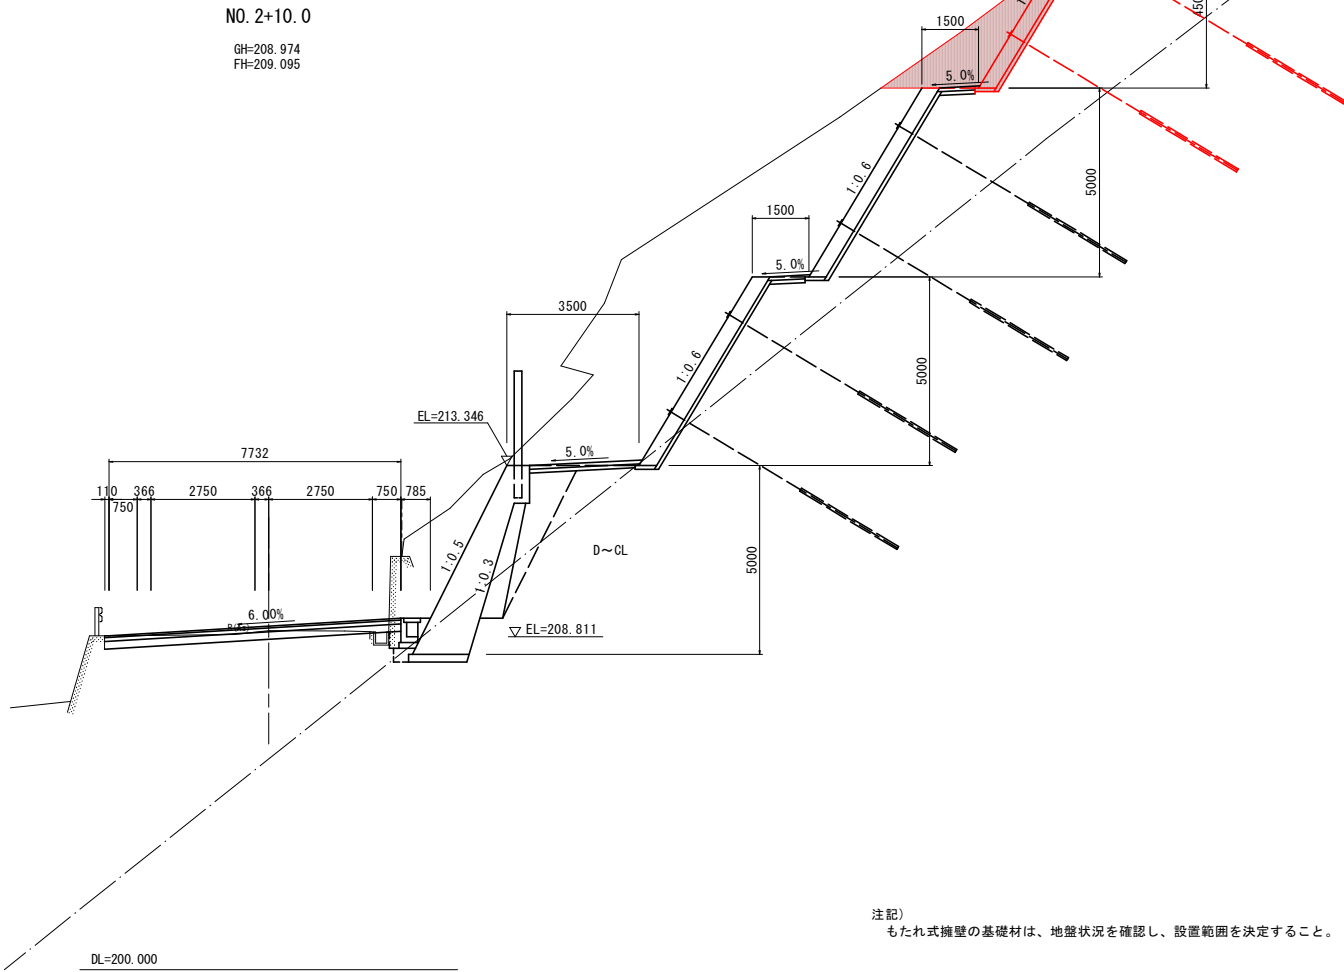

注記)
もたれ式擁壁の基礎材は、地盤状況を確認し、設置範囲を決定すること。


名 称		左 側	右 側
盛 土	路 床	W<2.5	
		2.5≤W<4.0	
		4.0≤W	
	路 体	W<2.5	
		2.5≤W<4.0	
		4.0≤W	
掘 削	open掘削 W≥5.0	土砂	1.1
		軟岩I	0.1
	片切掘削 W<5.0	土砂	53.7
		軟岩I	1.5
床 掘	床掘B	土砂	0.1
		軟岩I	1.2
	床掘B'	土砂	1.8
		軟岩I	0.4
埋 戻	W<1.0	土砂(締固有)	0.5
		土砂(締固無)	2.2
	1.0≤W<4.0	土砂(締固有)	
		土砂(締固無)	
構造物取壊	Co構造物	無筋構造物	2.3
	鉄筋構造物		
舗装版破砕	石積	控え 35cm	
	As t=5cm	障害 無	7.03
車道舗装	表層 t=5cm	再生密粒度As	7.86
	路盤 t=10cm	粒 調 砕 石	7.86
	路盤 t=20cm	再生クラッシャ	7.86
路肩舗装	表層 t=5cm	再生密粒度As	
	路盤 t=10cm	粒 調 砕 石	

※掘削の左右境は現況の山尻(現況側溝端)とする

切 土 法 面 整 形	土砂	15.3
	軟岩I	1.3

実施設計図面

工事名	R8三土 野呂内三縄停車場線 三・池田白地井ノ久保 道路改良工事		
路線名等	(一)野呂内三縄停車場線		
工事箇所	三好市池田町白地井ノ久保		
図面名	横断面		
縮尺	1/100	図面番号	5 / 27
会社名			
事業者名	徳島県三好県土整備事務所		

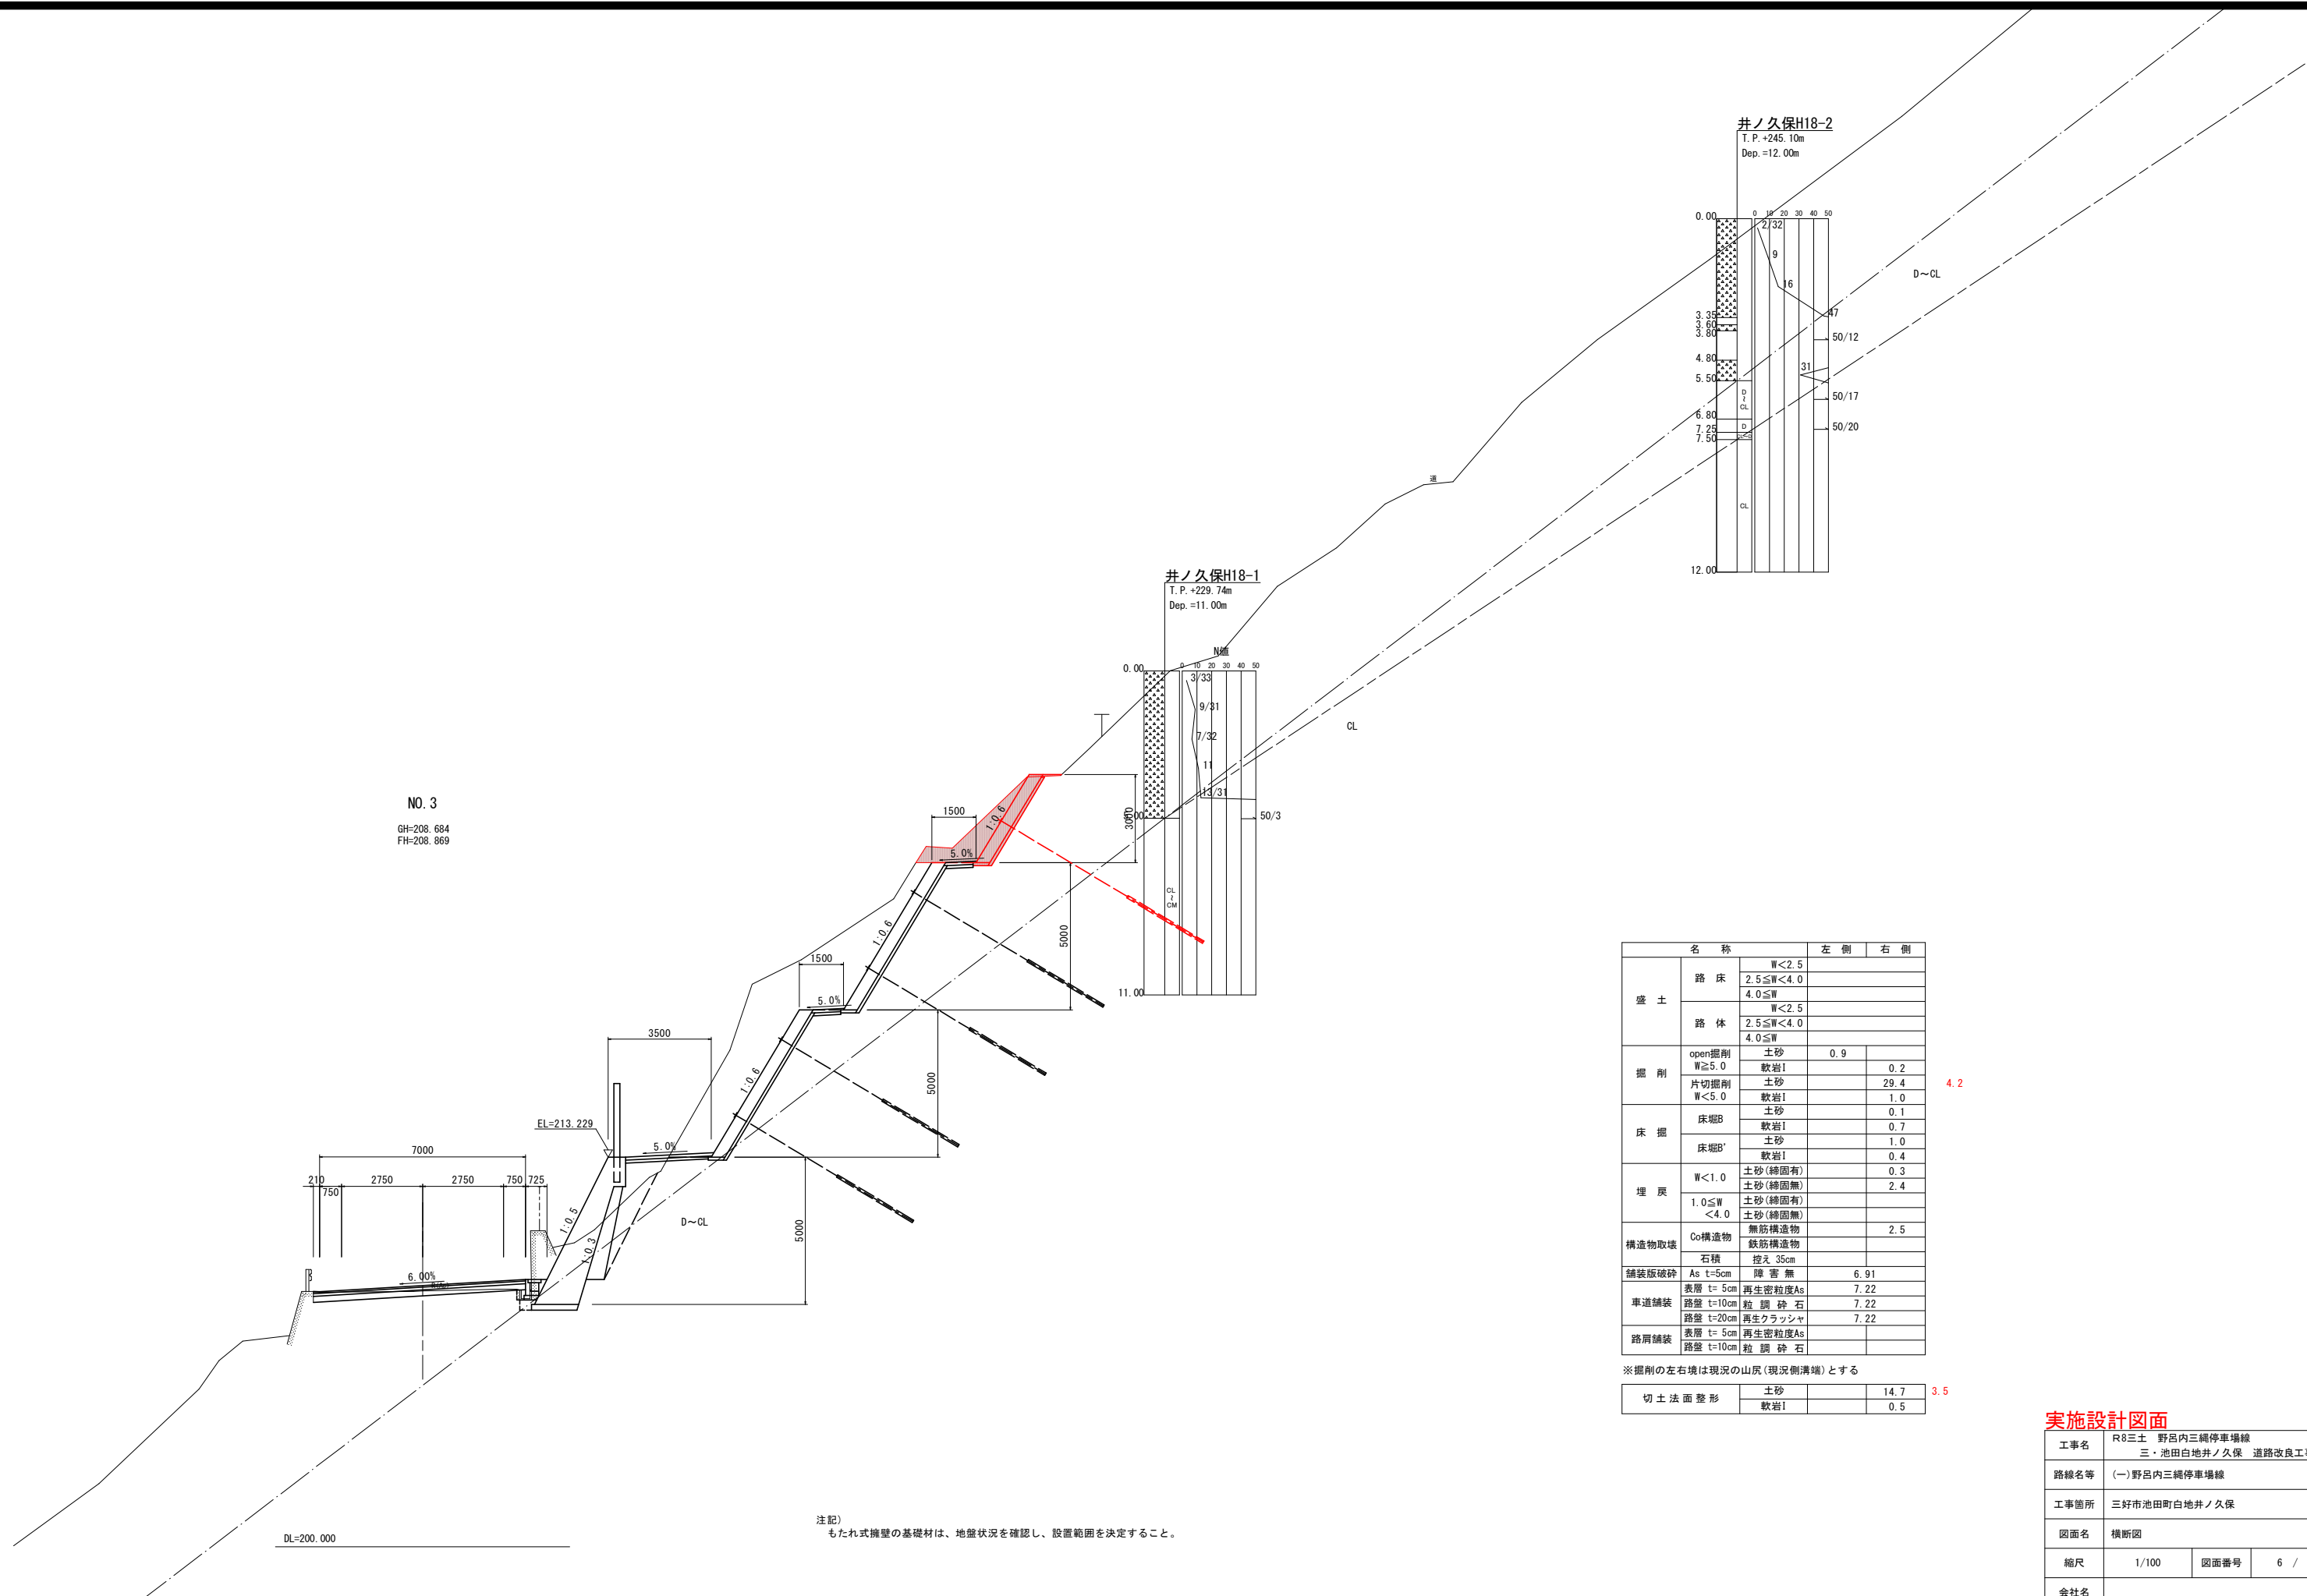

実施設計図面

工事名	R8三土 野呂内三縄停車場線 三・池田白地井ノ久保 道路改良工事		
路線名等	(一)野呂内三縄停車場線		
工事箇所	三好市池田町白地井ノ久保		
図面名	横断面図		
縮尺	1/100	図面番号	6 / 27
会社名			
事業者名	徳島県三好県土整備事務所		




4.5

※掘削の左右境は現況の山尻(現況側溝端)とする

5.4

工事名	R8三土 野呂内三緒停車場線 三・池田白地井ノ久保 道路改良工事		
路線名等	(一)野呂内三緒停車場線		
工事箇所	三好市池田町白地井ノ久保		
図面名	横断面図		
縮尺	1/100	図面番号	7 / 27
会社名			
事業者名	徳島県三好県土整備事務所		

NO. 4
GH=208.044
FH=208.163

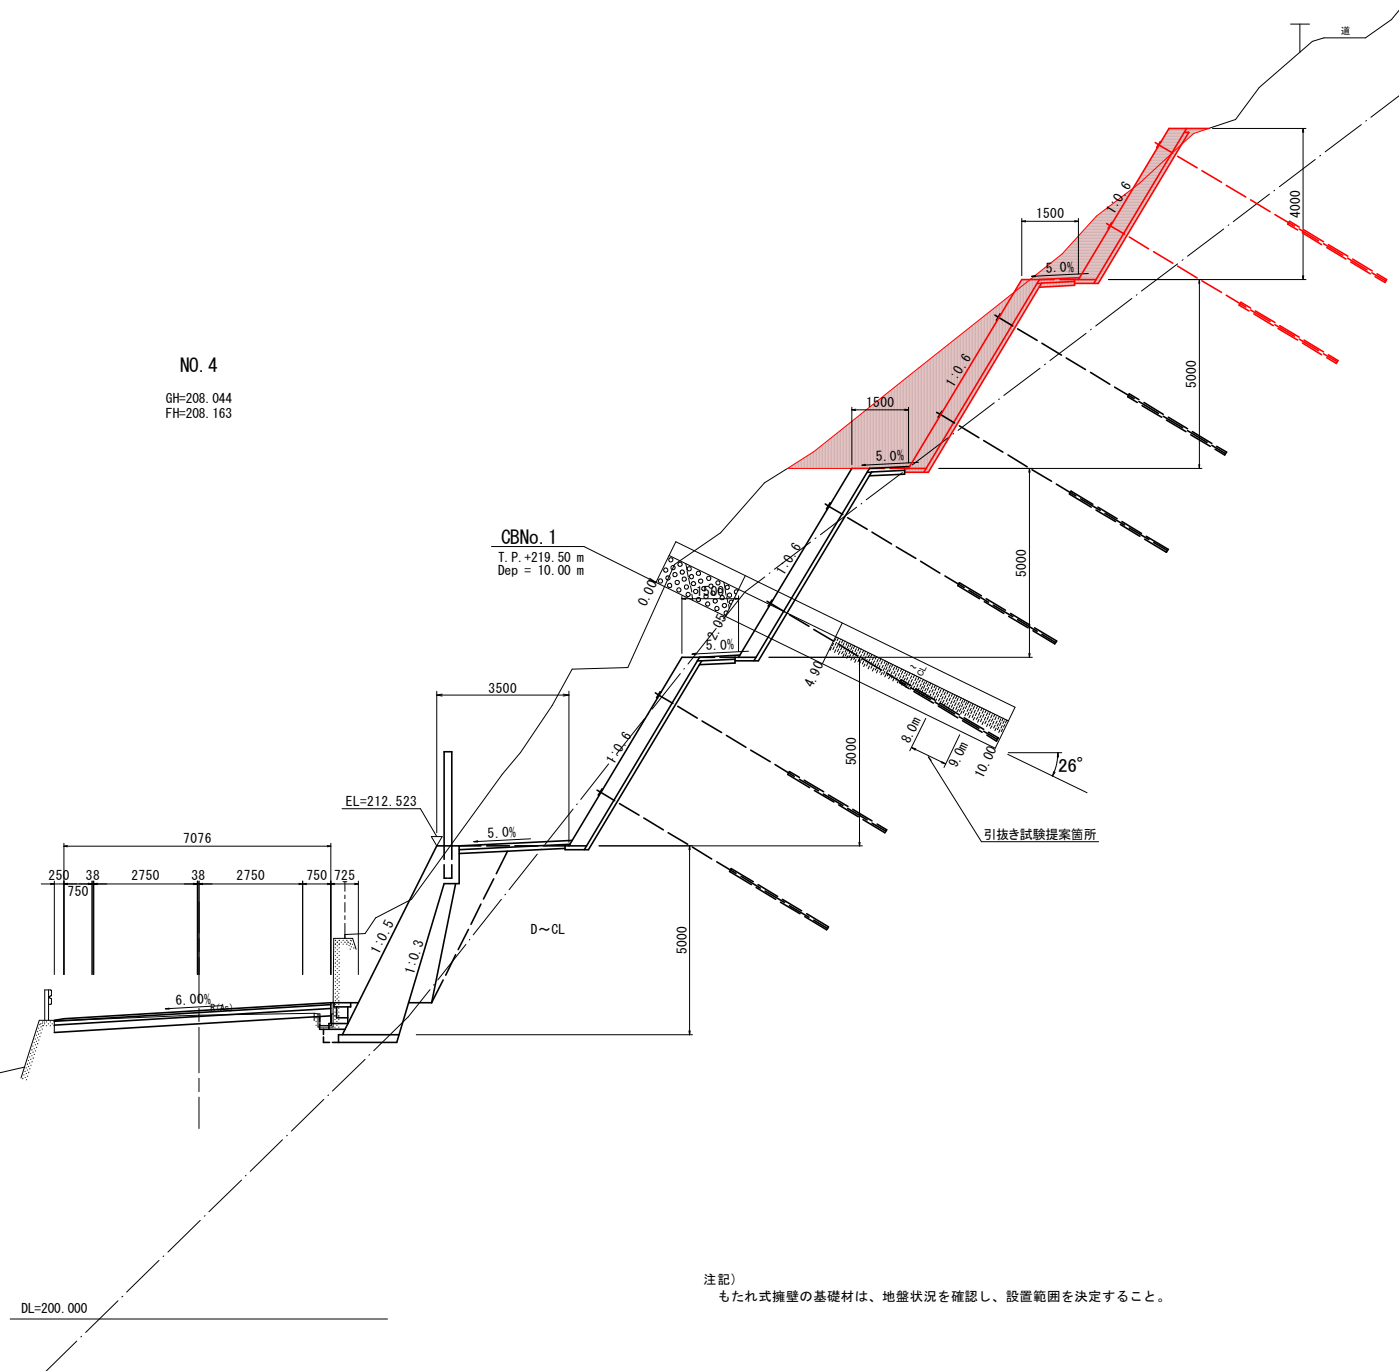

名 称		左 側	右 側
盛 土	路 床	W<2.5	
		2.5≤W<4.0	
		4.0≤W	
	路 体	W<2.5	
		2.5≤W<4.0	
		4.0≤W	
掘 削	open掘削	土砂	1.2
	W≥5.0	軟岩I	0.2
	片切掘削	土砂	44.9
	W<5.0	軟岩I	8.8
床 掘	床掘B	土砂	0.8
		軟岩I	0.1
	床掘B'	土砂	2.3
		軟岩I	0.1
埋 戻	W<1.0	土砂(締固有)	0.3
		土砂(締固無)	2.4
	1.0≤W<4.0	土砂(締固有)	
		土砂(締固無)	
構造物取壊	Co構造物	無筋構造物	2.5
		鉄筋構造物	
舗装版破砕	As t=5cm	障害 無	6.89
	表面 t=5cm	再生密粒度As	7.34
車道舗装	路盤 t=10cm	粒 調 砕 石	7.34
	路盤 t=20cm	再生クラッシャ	7.34
路肩舗装	表面 t=5cm	再生密粒度As	
	路盤 t=10cm	粒 調 砕 石	

13.4 (Aブロック3.6、Bブロック9.8)
0.3


※掘削の左右境は現況の山尻(現況側溝端)とする

切 土 法 面 整 形	土砂	10.4
	軟岩I	11.4

8.9 (Aブロック4.3、Bブロック4.6)
1.1

実施設計図面

工事名	R8三土 野呂内三縄停車場線 三・池田白地井ノ久保 道路改良工事		
路線名等	(一)野呂内三縄停車場線		
工事箇所	三好市池田町白地井ノ久保		
図面名	横断面		
縮尺	1/100	図面番号	8 / 27
会社名			
事業者名	徳島県三好県土整備事務所		

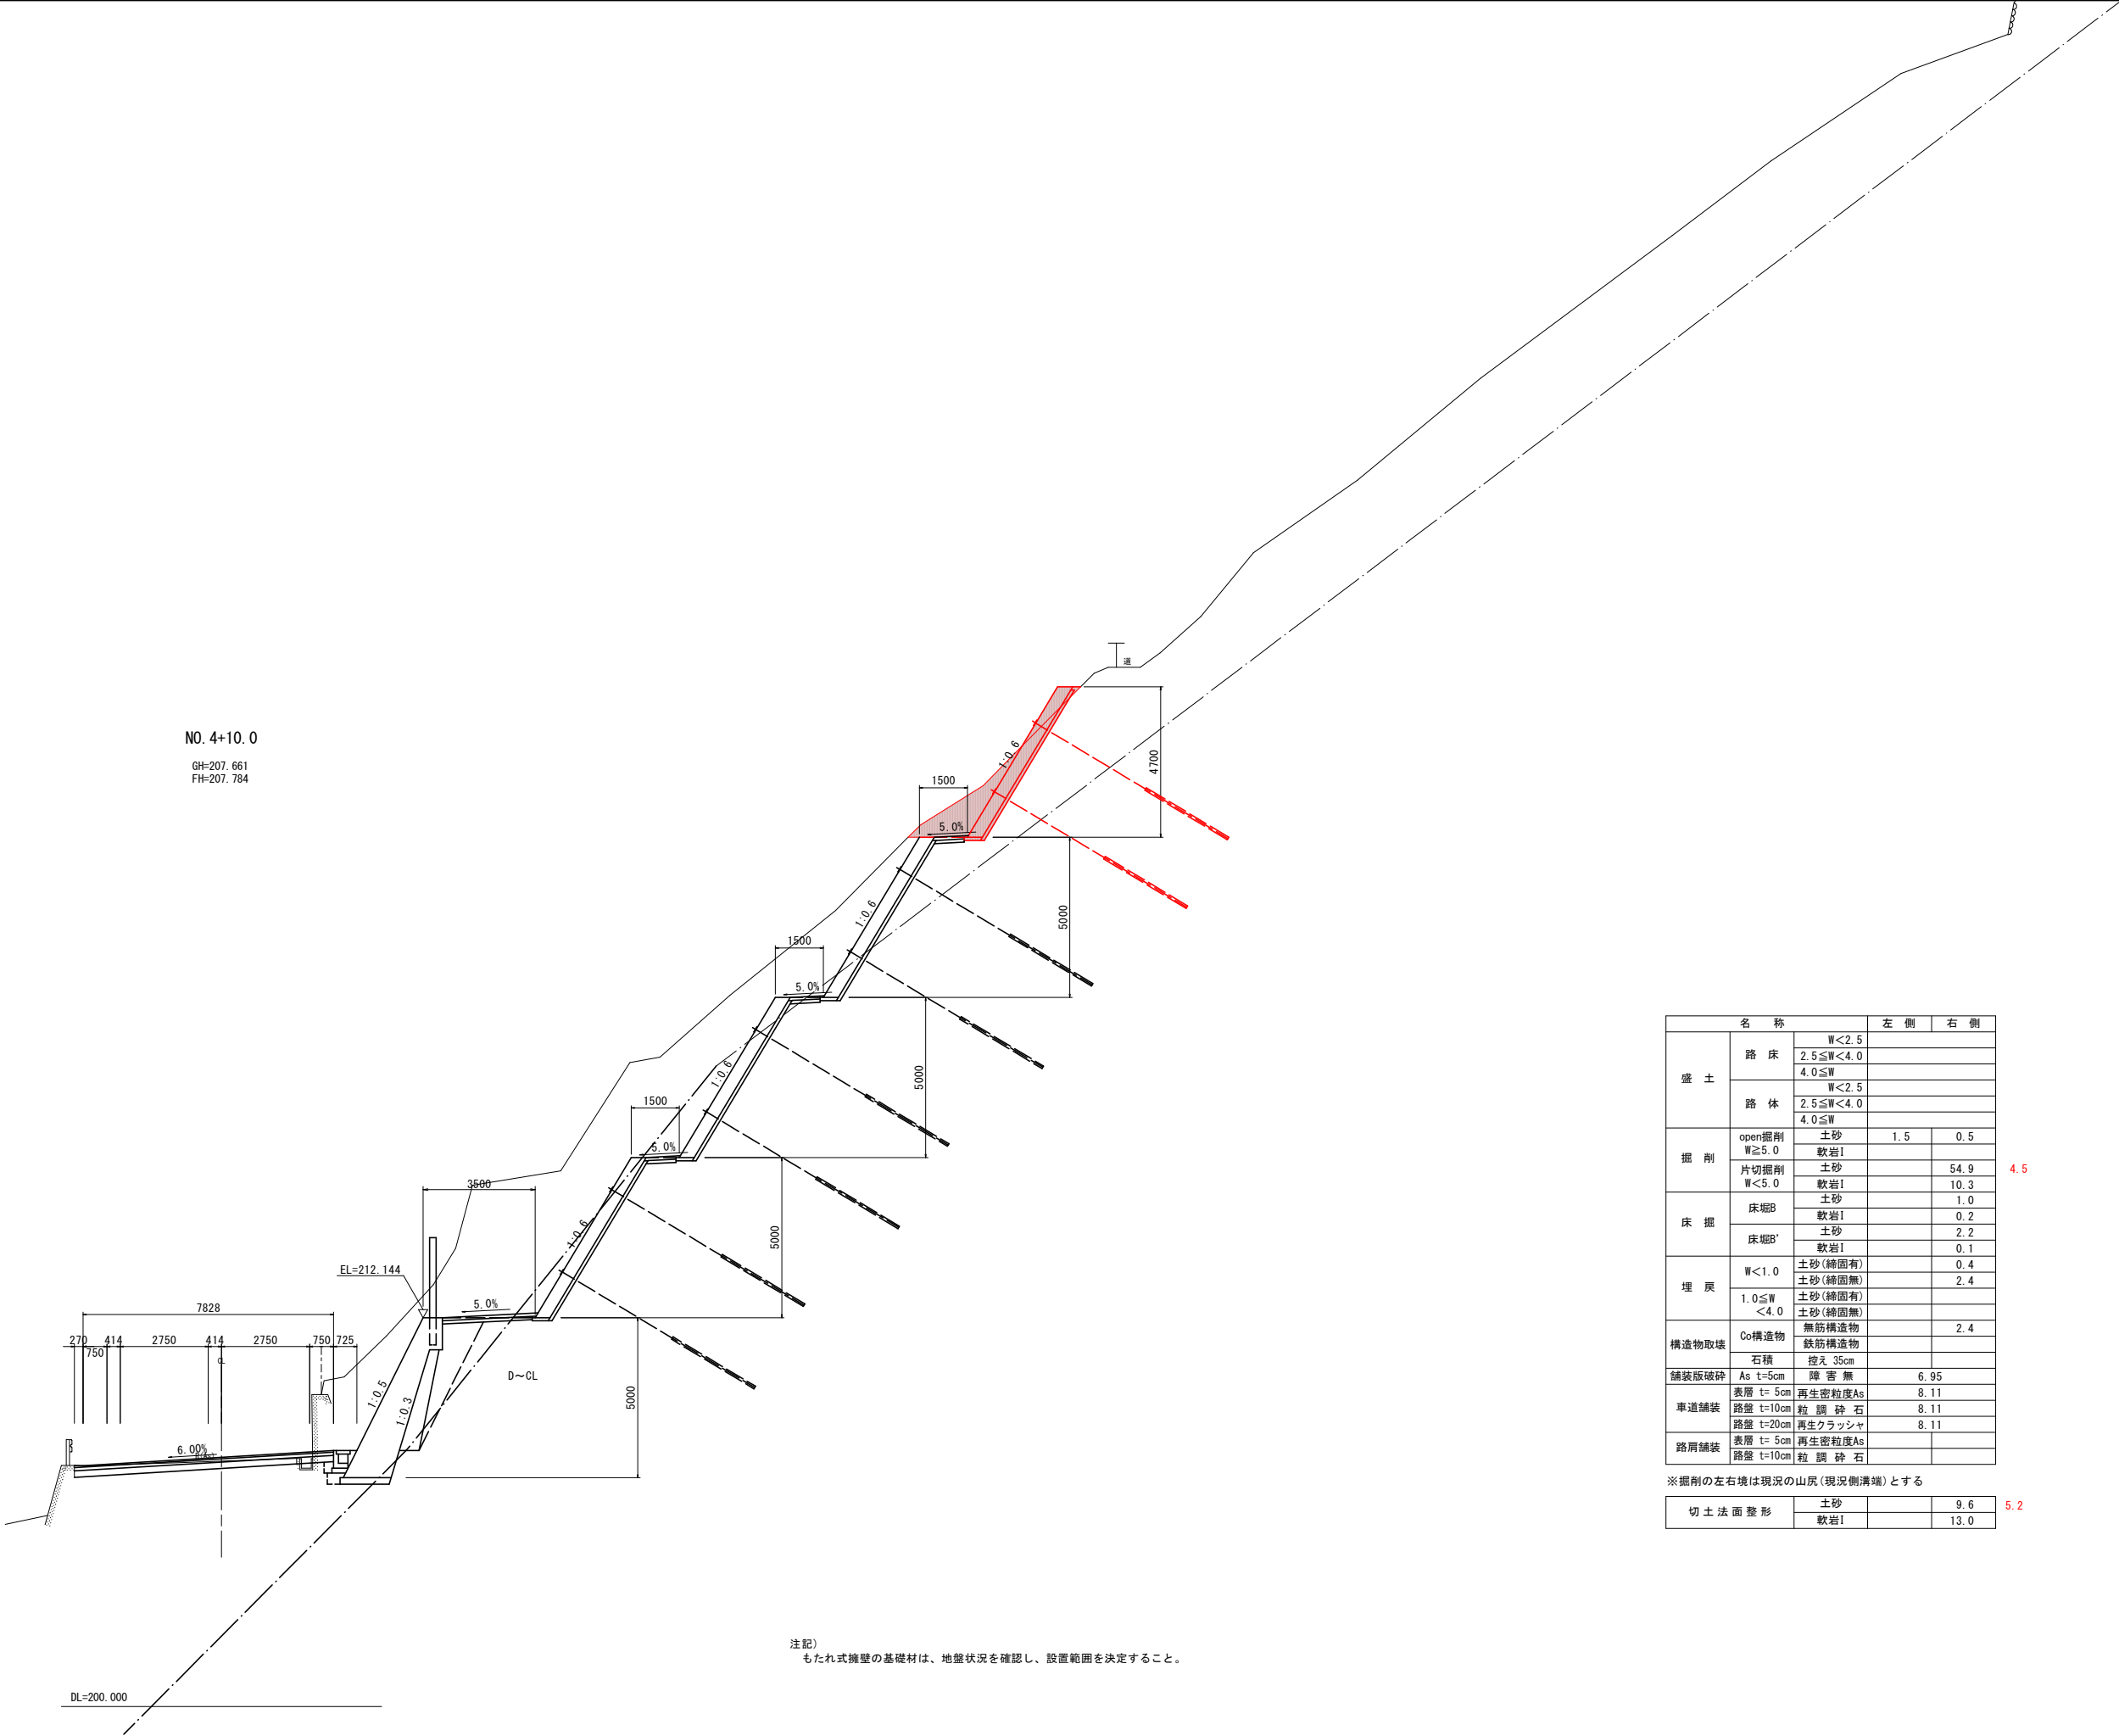

NO. 4+10.0
GH=207.661
FH=207.784

注記)
もたれ式擁壁の基礎材は、地盤状況を確認し、設置範囲を決定すること。


名 称		左 側	右 側
盛 土	路 床	W<2.5	
		2.5≤W<4.0	
		4.0≤W	
	路 体	W<2.5	
		2.5≤W<4.0	
		4.0≤W	
掘 削	open掘削	土砂	1.5
	W≥5.0	軟岩I	0.5
	片切掘削	土砂	54.9
	W<5.0	軟岩I	10.3
床 掘	床掘B	土砂	1.0
		軟岩I	0.2
	床掘B'	土砂	2.2
		軟岩I	0.1
埋 戻	W<1.0	土砂(締固有)	0.4
		土砂(締固無)	2.4
	1.0≤W	土砂(締固有)	
	<4.0	土砂(締固無)	
構造物取壊	Co構造物	無筋構造物	2.4
		鉄筋構造物	
	石積	控え 35cm	
舗装版破砕	As t=5cm	障害 無	6.95
車道舗装	表層 t=5cm	再生密粒度As	8.11
	路盤 t=10cm	粒 調 砕 石	8.11
	路盤 t=20cm	再生クラッシャ	8.11
路肩舗装	表層 t=5cm	再生密粒度As	
	路盤 t=10cm	粒 調 砕 石	

※掘削の左右境は現況の山尻(現況側溝端)とする

切 土 法 面 整 形	土砂	9.6
	軟岩I	13.0

実施設計図面

工事名	R8三土 野呂内三縄停車場線 三・池田白地井ノ久保 道路改良工事		
路線名等	(一)野呂内三縄停車場線		
工事箇所	三好市池田町白地井ノ久保		
図面名	横断面		
縮尺	1/100	図面番号	9 / 27
会社名			
事業者名	徳島県三好県土整備事務所		

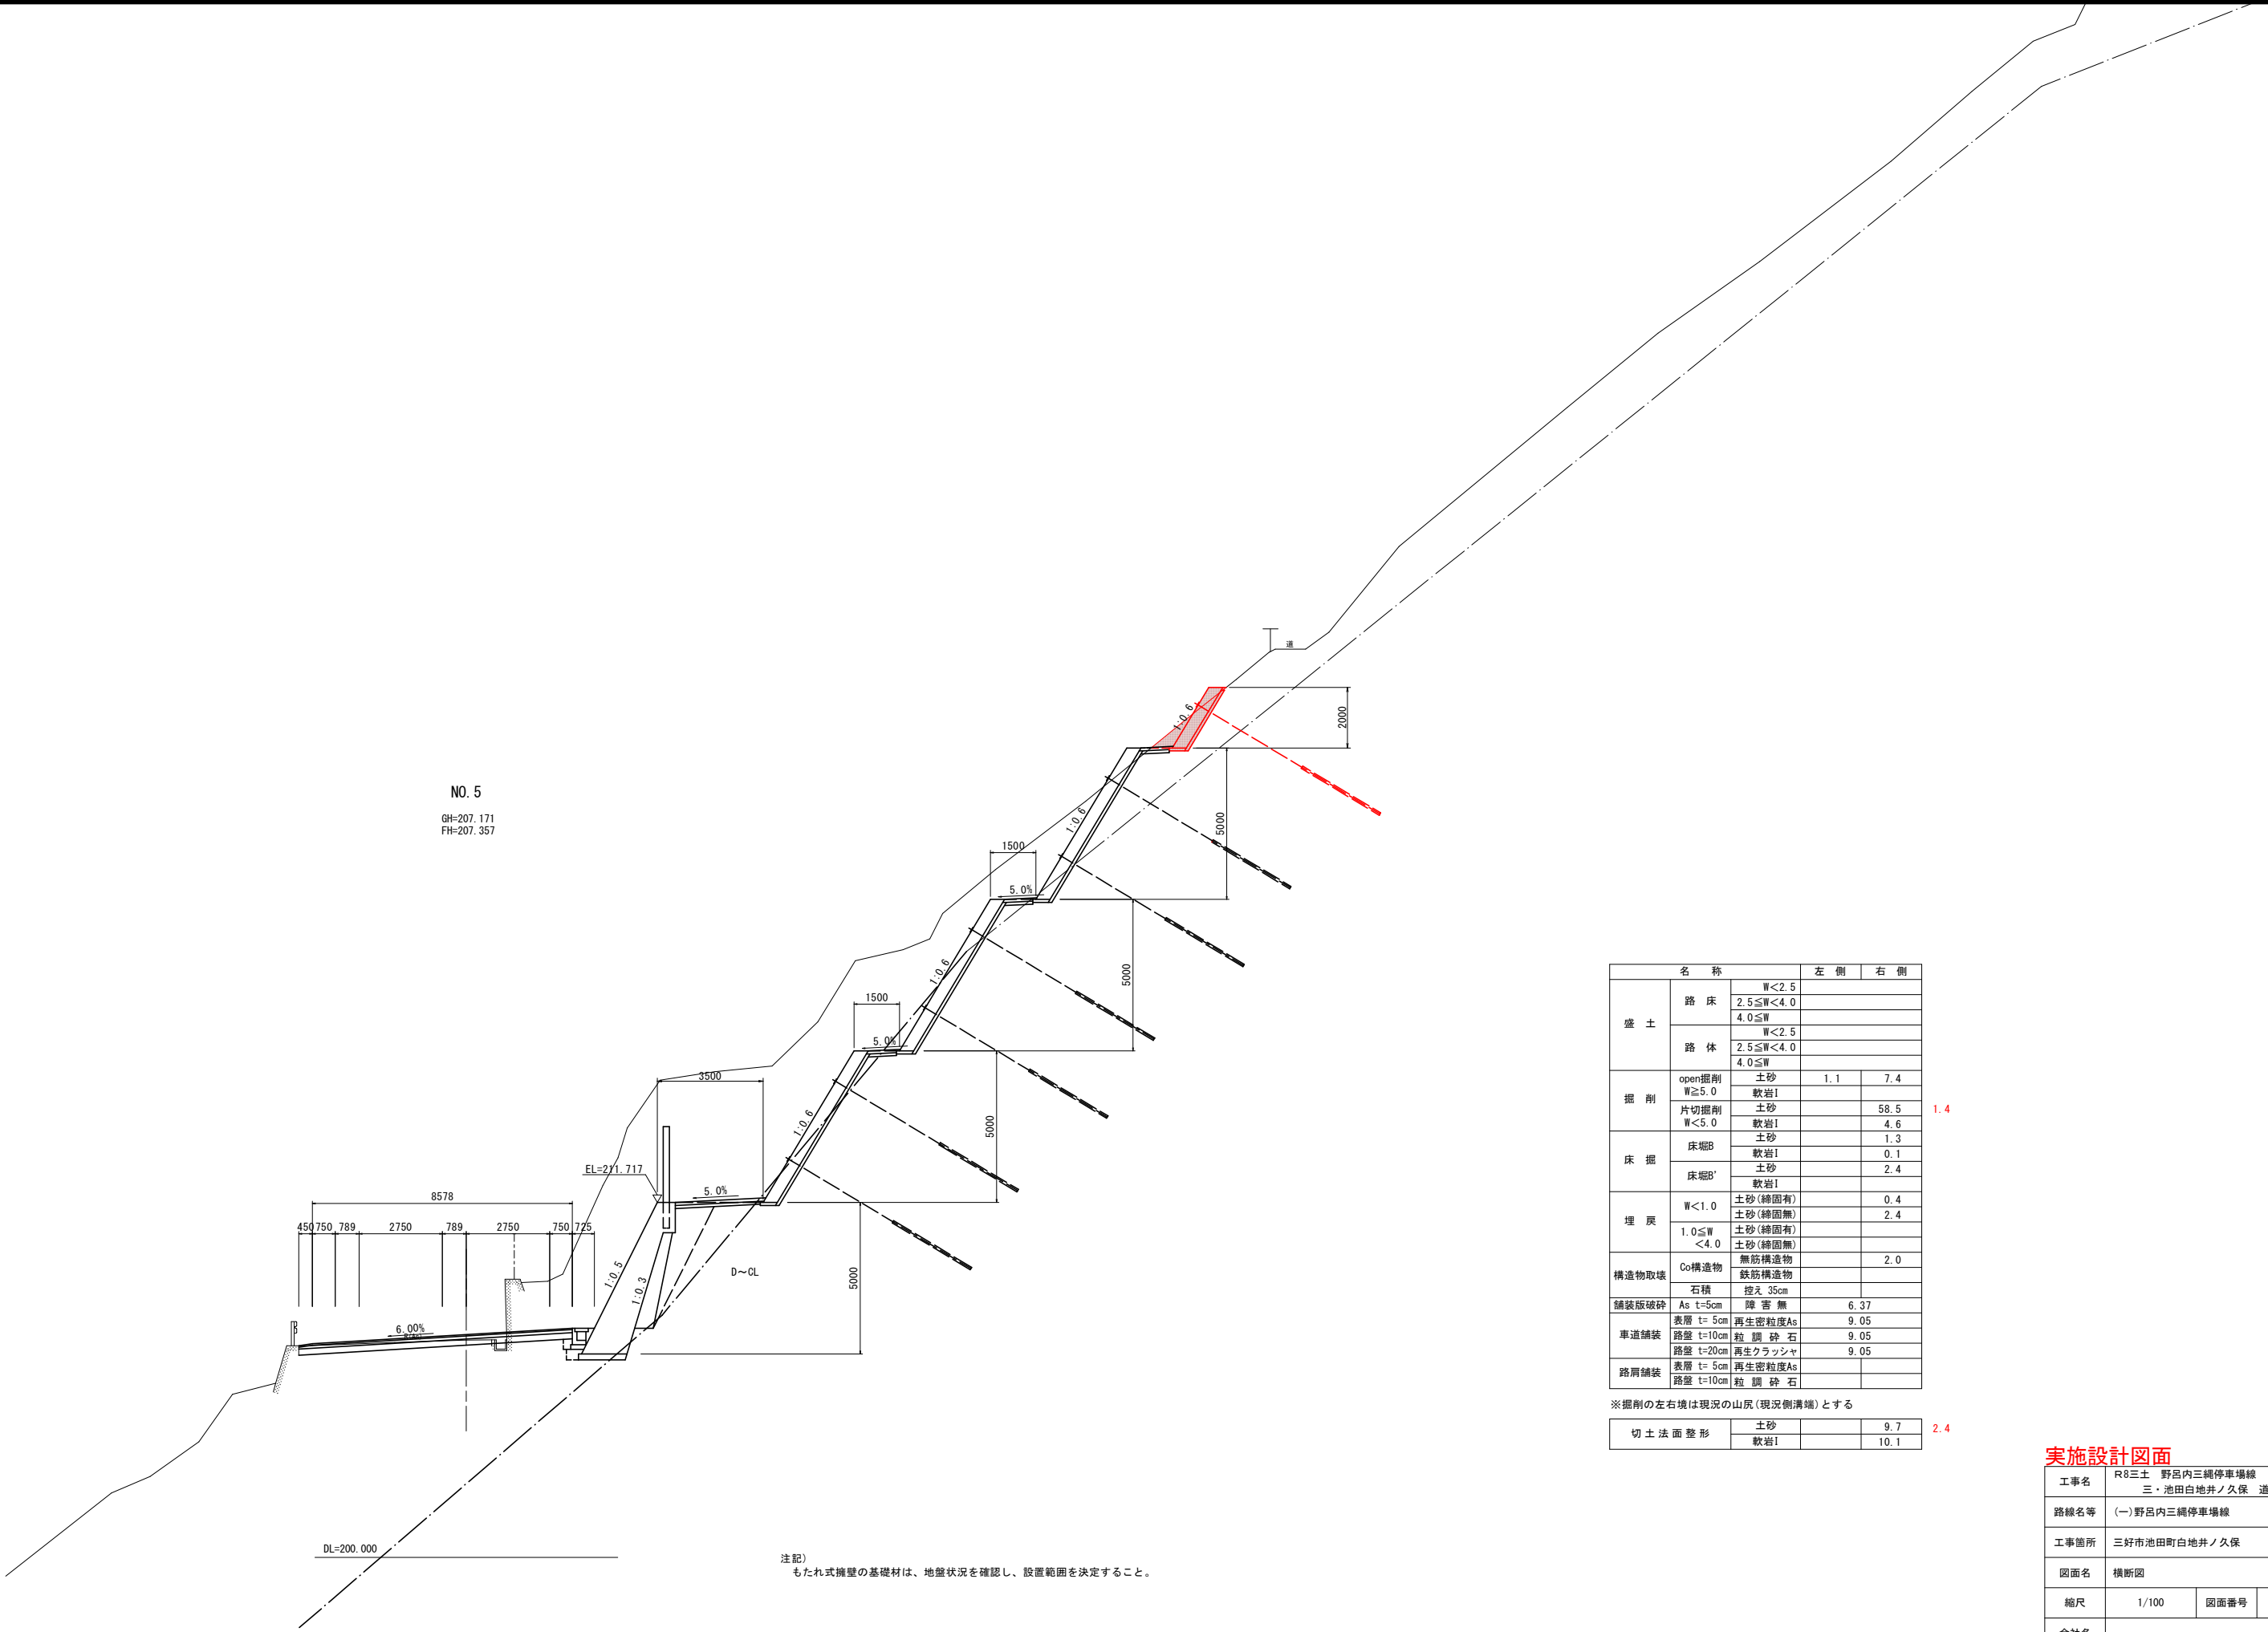

名 称		左 側	右 側
盛 土	路 床	W<2.5	
		2.5≤W<4.0	
		4.0≤W	
	路 体	W<2.5	
		2.5≤W<4.0	
		4.0≤W	
掘 削	open掘削	土砂	1.1
	W≥5.0	軟岩I	7.4
	片切掘削	土砂	58.5
	W<5.0	軟岩I	4.6
床 掘	床掘B	土砂	1.3
		軟岩I	0.1
	床掘B'	土砂	2.4
		軟岩I	
埋 戻	W<1.0	土砂(締固有)	0.4
		土砂(締固無)	2.4
	1.0≤W<4.0	土砂(締固有)	
		土砂(締固無)	
構造物取壊	Co構造物	無筋構造物	2.0
	鉄筋構造物		
舗装版破砕	石積	控え 35cm	
	As t=5cm	障害 無	6.37
車道舗装	表層 t=5cm	再生密粒度As	9.05
	路盤 t=10cm	粒 調 砕 石	9.05
	路盤 t=20cm	再生クラッシャ	9.05
路肩舗装	表層 t=5cm	再生密粒度As	
	路盤 t=10cm	粒 調 砕 石	

※掘削の左右境は現況の山尻(現況側溝端)とする

切 土 法 面 整 形	土砂		9.7
	軟岩I		10.1


実施設計図面

工事名	R8三土 野呂内三縄停車場線 三・池田白地井ノ久保 道路改良工事		
路線名等	(一)野呂内三縄停車場線		
工事箇所	三好市池田町白地井ノ久保		
図面名	横断面		
縮尺	1/100	図面番号	10 / 27
会社名			
事業者名	徳島県三好県土整備事務所		


受圧板配置計画平面図 S=1/200




断面図 S=1/100

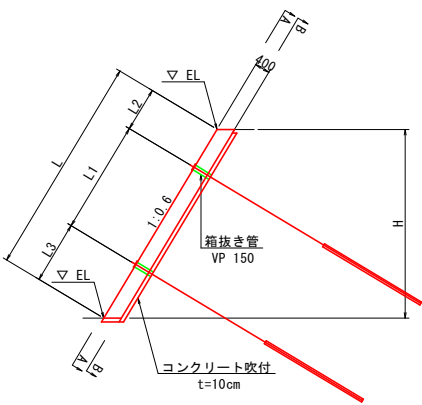

断面図 S=1/100 (標準部)

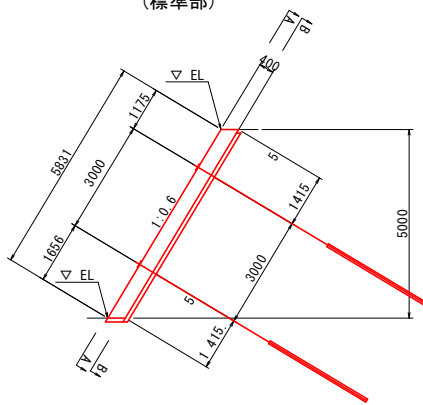

名 称	数 量	単位
コンクリート	H+0.466	m ³
型 枠	$\sqrt{(1^2+0.6^2)} \times H$	m ²
基礎コンクリート	0.1+0.466	= 0.05 m ³
単管傾斜足場	$\sqrt{(1^2+0.6^2)} \times H$	枚
鉄 筋 D 13	配筋図参照	kg
鉄筋D16~D25	配筋図参照	kg
目 地 材	亜青質目地材 t=20mm	m ²
水 抜 パイ プ	VP65 3.0m ² に1箇所	m
コンクリート吹付	$\sqrt{(1^2+0.6^2)} \times H$	m ²

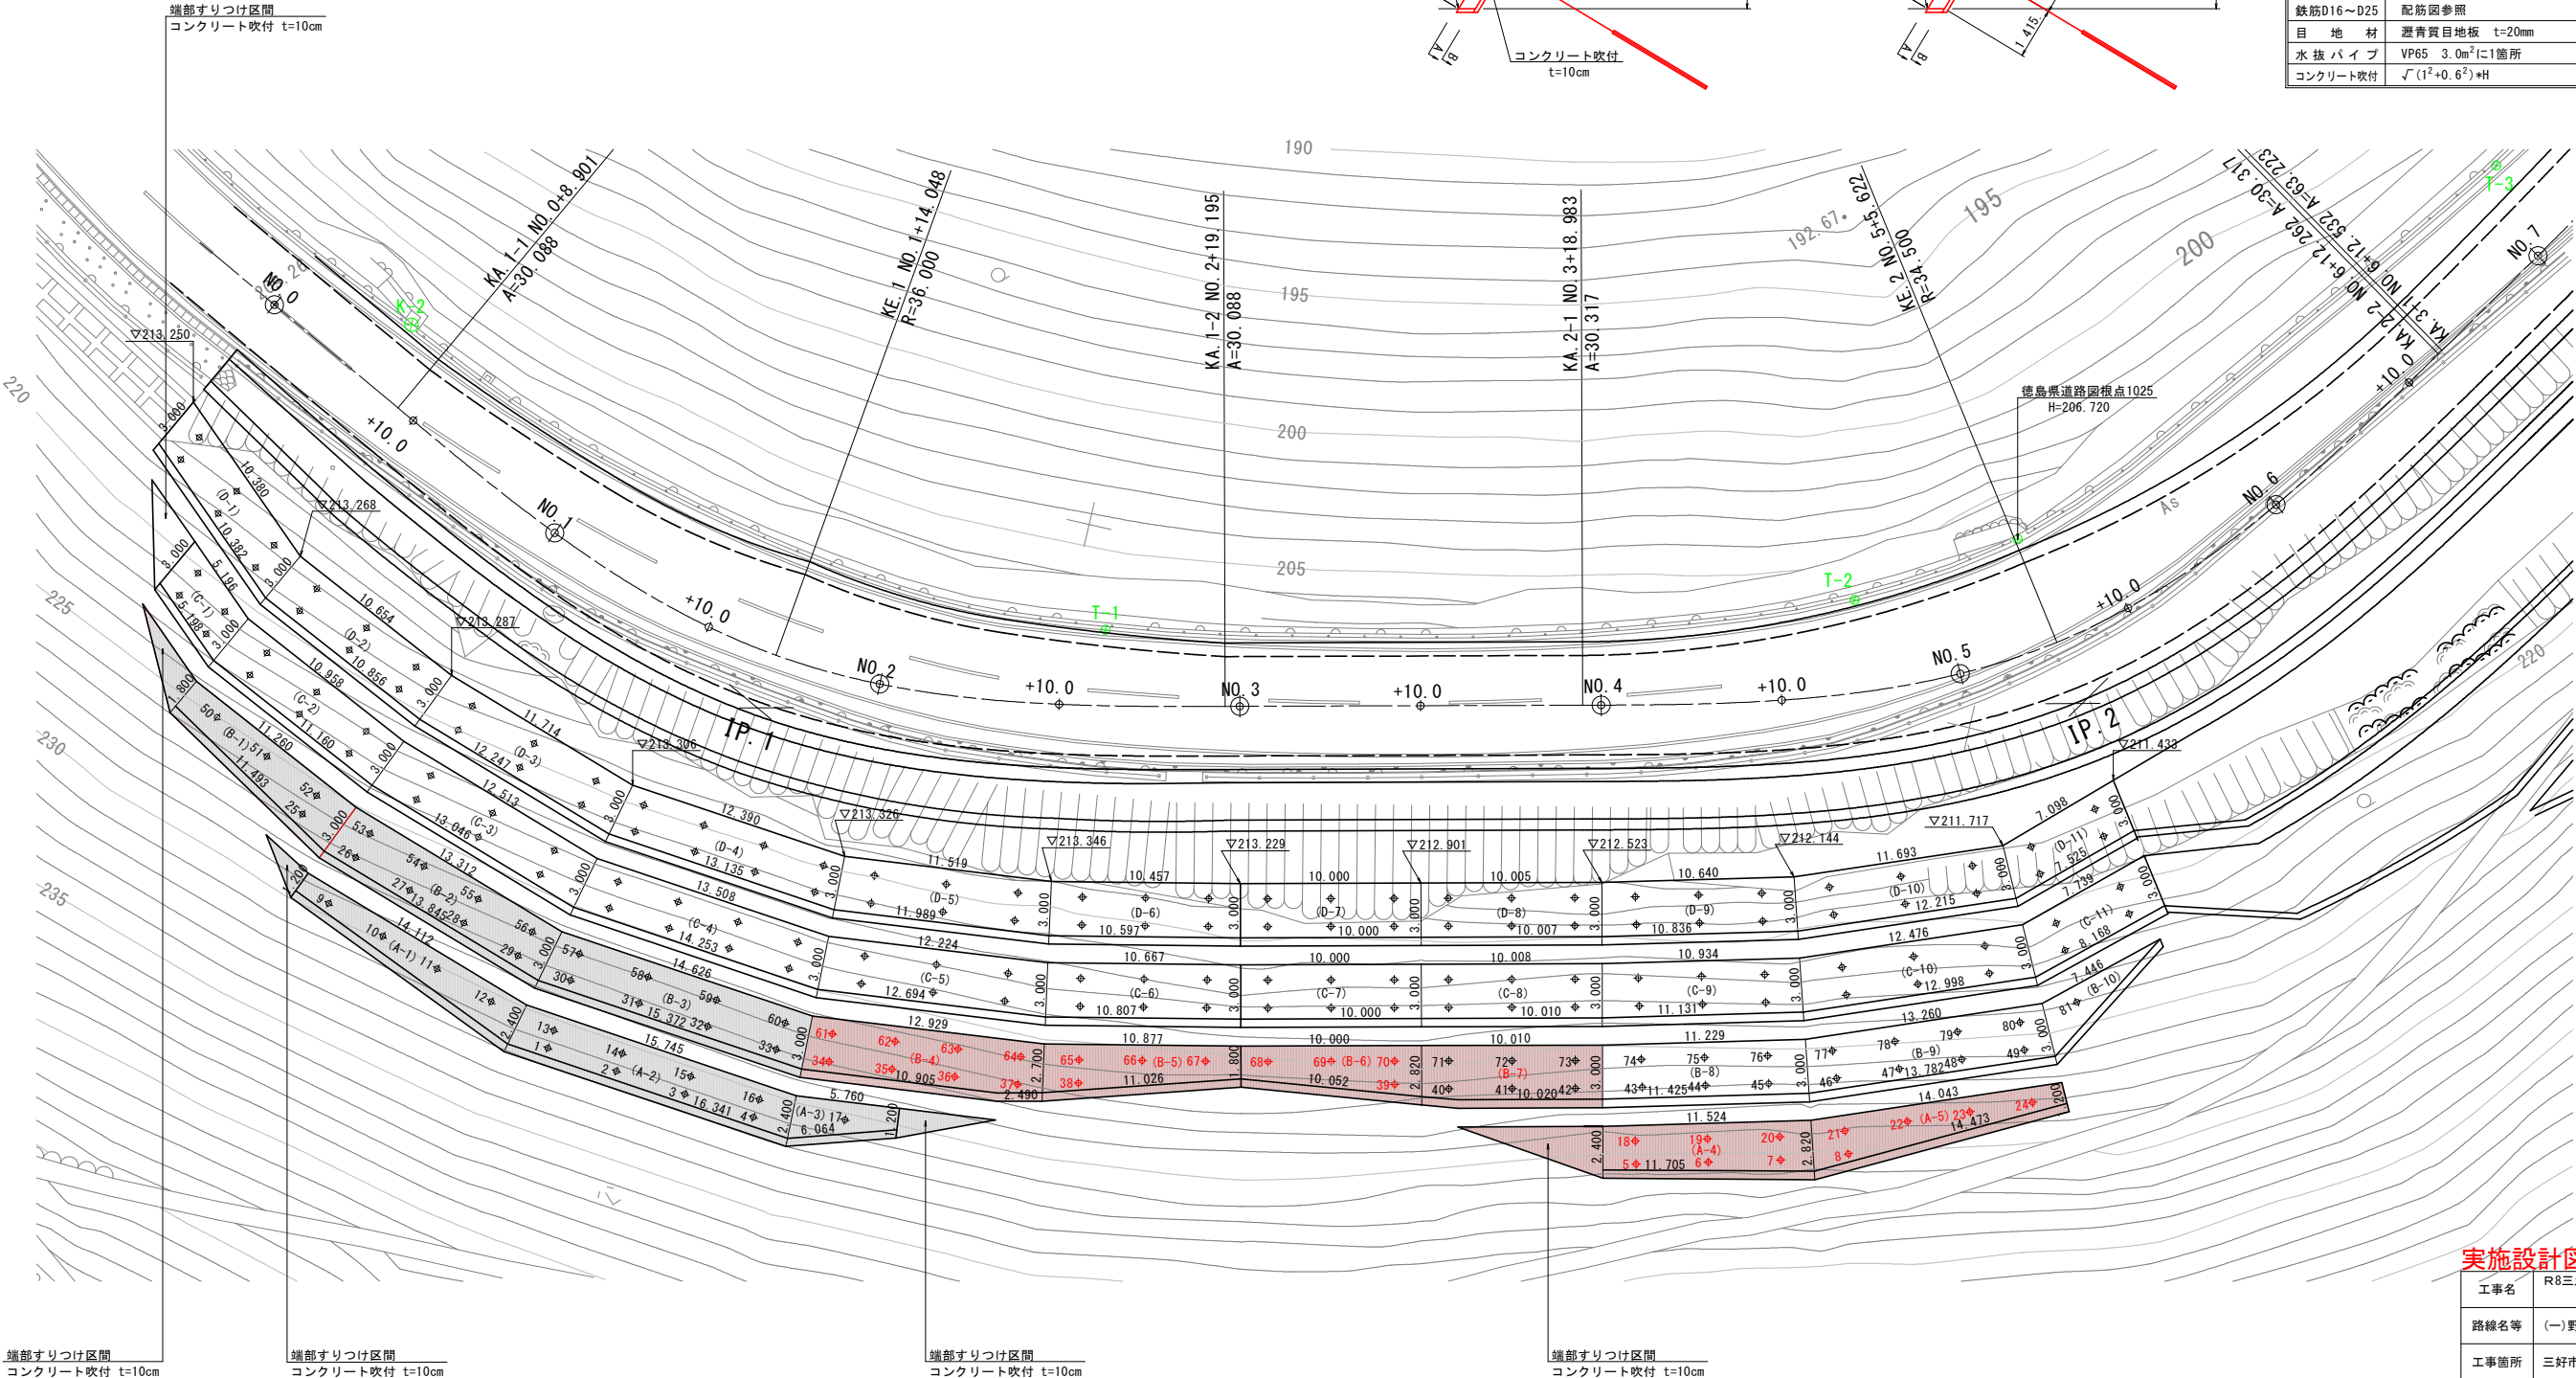


実施設計図面


工事名	R8三土 野呂内三縄停車場線		
路線名等	三・池田白地井ノ久保 道路改良工事		
工事箇所	三好市池田町白地井ノ久保		
図面名	受圧板配置計画平面図		
縮尺	1/200	図面番号	11 / 27
会社名			
事業者名	徳島県三好県土整備事務所		

受圧板配筋図(その6) S=1/50
(A-4 ブロック)



正面図 (A-A)
[前面]

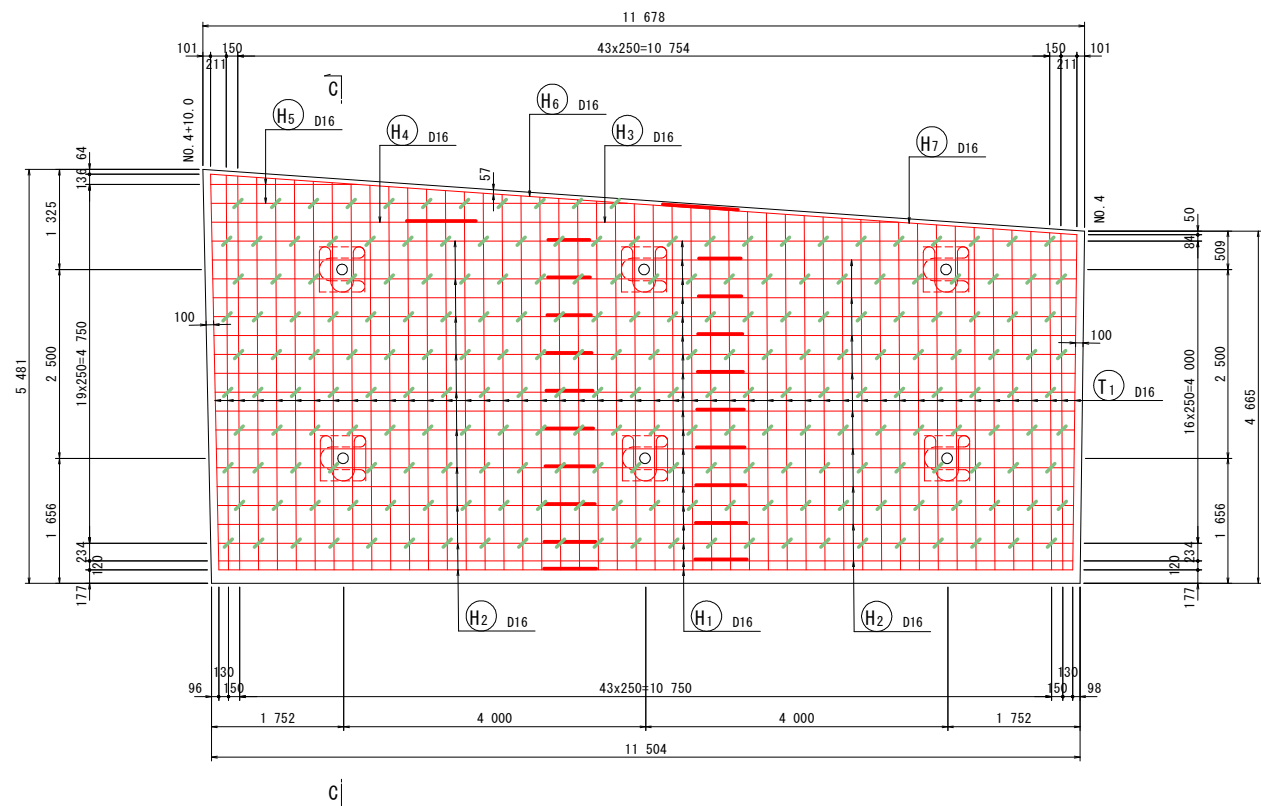


正面図 (B-B)
[背面]

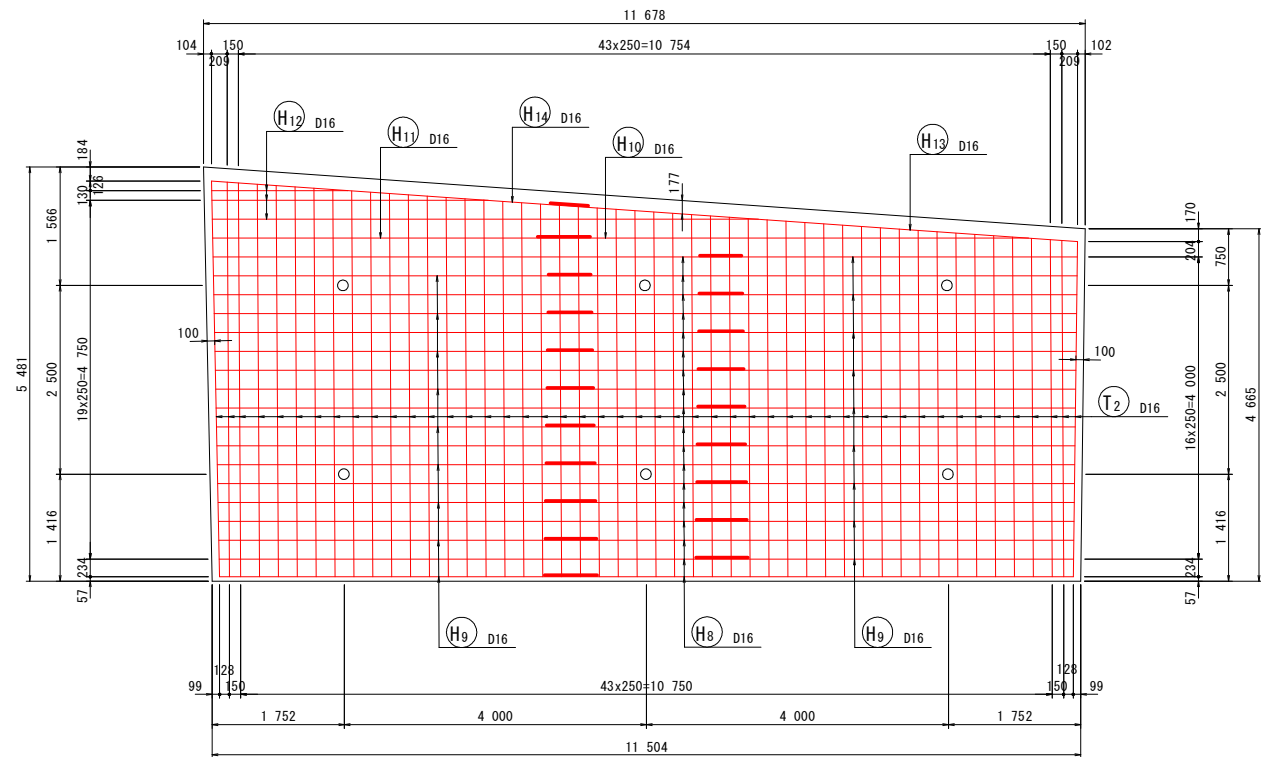

断面図 (C-C)

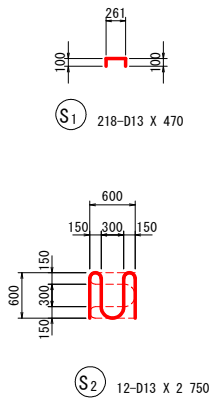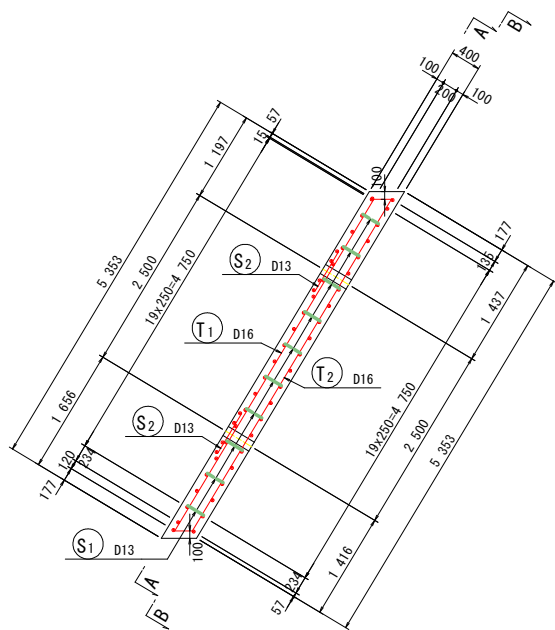


グリッド筋詳細図 S=1:25

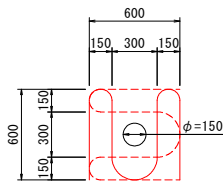




注) 受圧板前面アンカー位置には、上図のグリッド筋を施すこと。

位置図
(Aブロック)

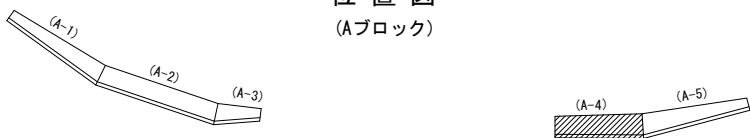

実施設計図面

工事名	R8三土 野呂内三縄停車場線 三・池田白地井ノ久保 道路改良工事		
路線名等	(一)野呂内三縄停車場線		
工事箇所	三好市池田町白地井ノ久保		
図面名	受圧板配筋図(その6)		
縮尺	図示	図面番号	12 / 27
会社名			
事業者名	徳島県三好県土整備事務所		
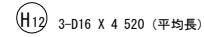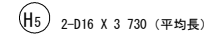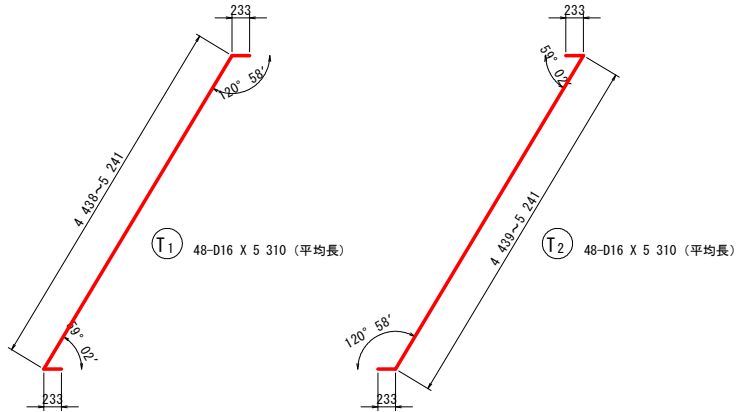
$$S=1/50$$


鉄筋質量表 (SD345)


種 別	径	長 さ (mm)	本 数	単位質量 (kg/m)	一本当り質量 (kg/本)	質 量 (kg)	摘 要
T 1	D16	5 310	48	1.56	8.28	397	/ (平均表)
T 2	D16	5 310	48	1.56	8.28	397	/ (平均表)
794							
H 1	D16	7 000	19	1.56	10.92	207	——
H 2	D16	5 000	19	1.56	7.80	148	——
H 3	D16	6 500	1	1.56	10.14	10	——
H 4	D16	3 500	1	1.56	5.46	5	——
H 5	D16	3 730	2	1.56	5.82	12	—— (平均表)
H 6	D16	7 000	1	1.56	10.92	11	——
H 7	D16	5 500	1	1.56	8.58	9	——
H 8	D16	7 000	18	1.56	10.92	197	——
H 9	D16	5 000	18	1.56	7.80	140	——
H 10	D16	6 500	1	1.56	10.14	10	——
H 11	D16	5 000	1	1.56	7.80	8	——
H 12	D16	4 520	3	1.56	7.05	21	—— (平均表)
H 13	D16	7 000	1	1.56	10.92	11	——
H 14	D16	5 000	1	1.56	7.80	8	——
797							
S 1	D13	470	218	0.995	0.47	102	
S 2	D13	2 750	12	0.995	2.74	33	
135							
合 計 D16				1 591 kg			
D13				135 kg			
総質量				1 726 kg			

実施設計図面


工事名	R8三土 野呂内三縄停車場線 三・池田白地井ノ久保 道路改良工事		
路線名等	(一)野呂内三縄停車場線		
工事箇所	三好市池田町白地井ノ久保		
図面名	受圧板配筋図(その7)		
縮尺	1/50	図面番号	13 / 27
会社名			
事業者名	徳島県三好県土整備事務所		

受圧板配筋図(その8) S=1/50
(A-5 ブロック)



正面図 (A-A)
[前面]

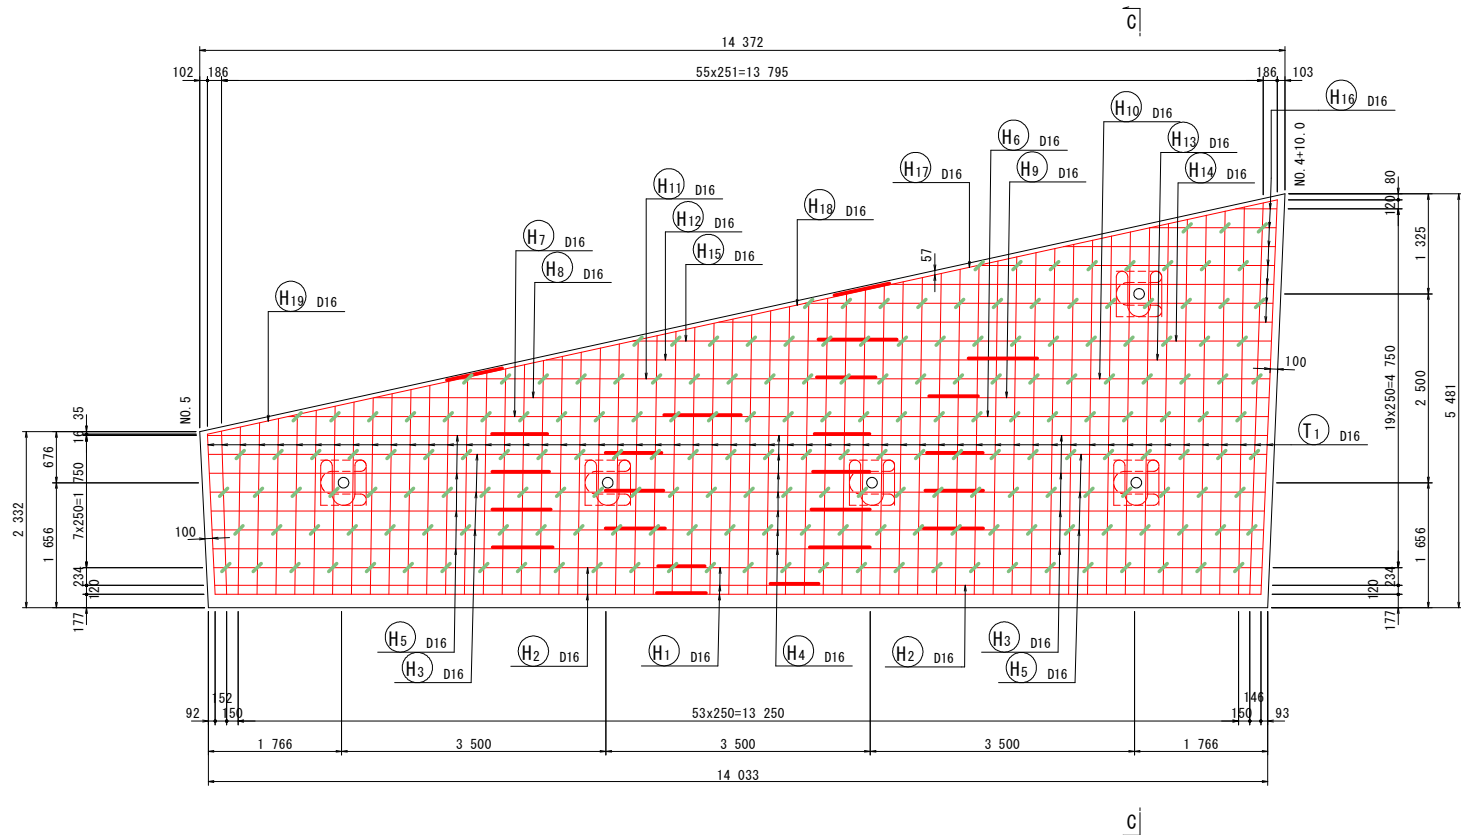


正面図 (B-B)
[背面]

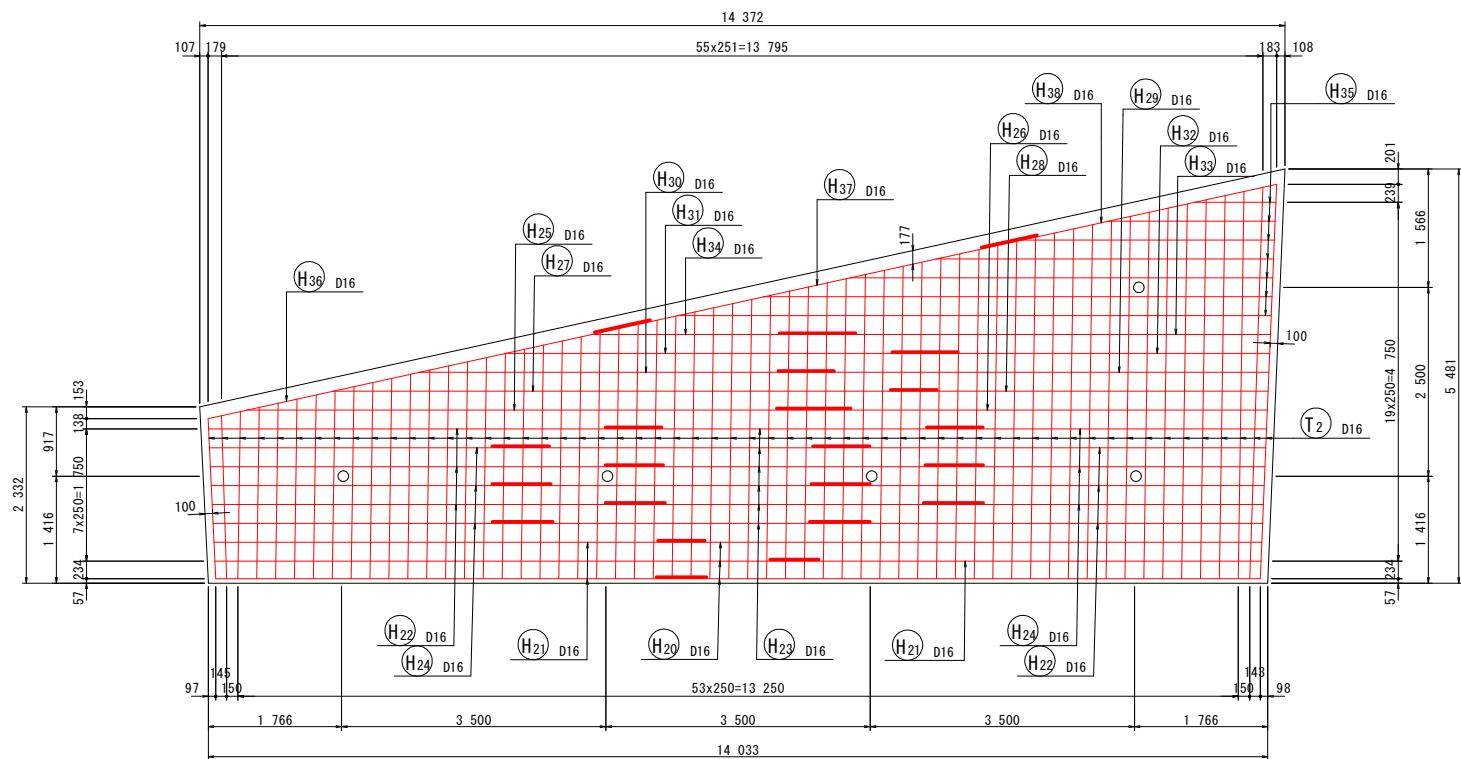


断面図 (C-C)

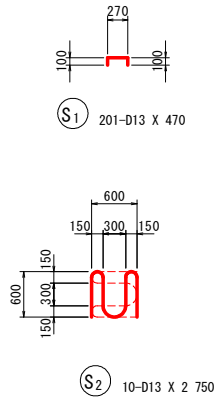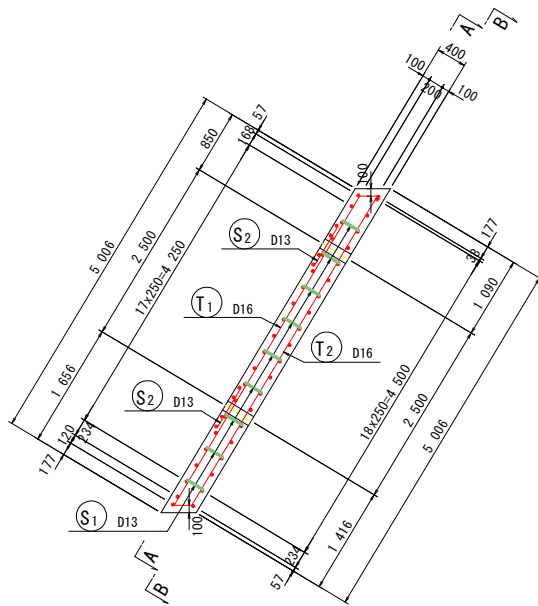


グリッド筋詳細図 S=1:25

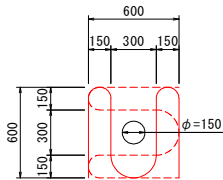

注) 受圧版前面アンカー位置には、上図のグリッド筋を施すこと。

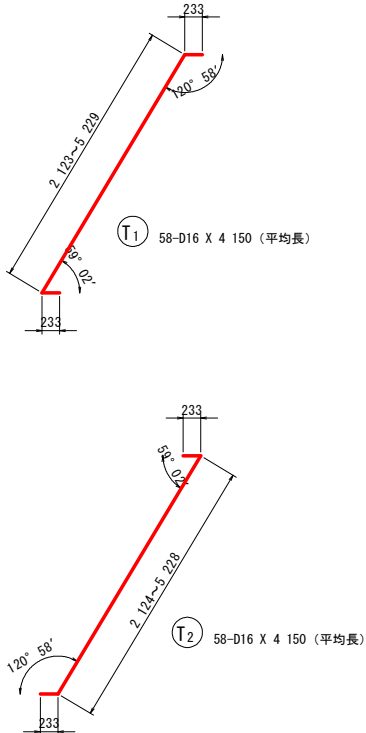


位置図
(Aブロック)

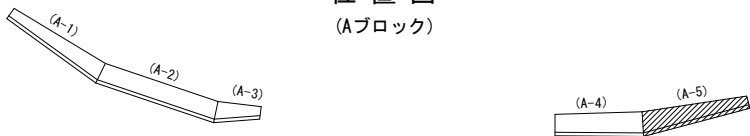

実施設計図面

工事名	R8三土 野呂内三縄停車場線 三・池田白地井ノ久保 道路改良工事		
路線名等	(一)野呂内三縄停車場線		
工事箇所	三好市池田町白地井ノ久保		
図面名	受圧板配筋図(その8)		
縮尺	図示	図面番号	14 / 27
会社名			
事業者名	徳島県三好県土整備事務所		

受圧板配筋図(その9) S=1/50
(A-5 ブロック)

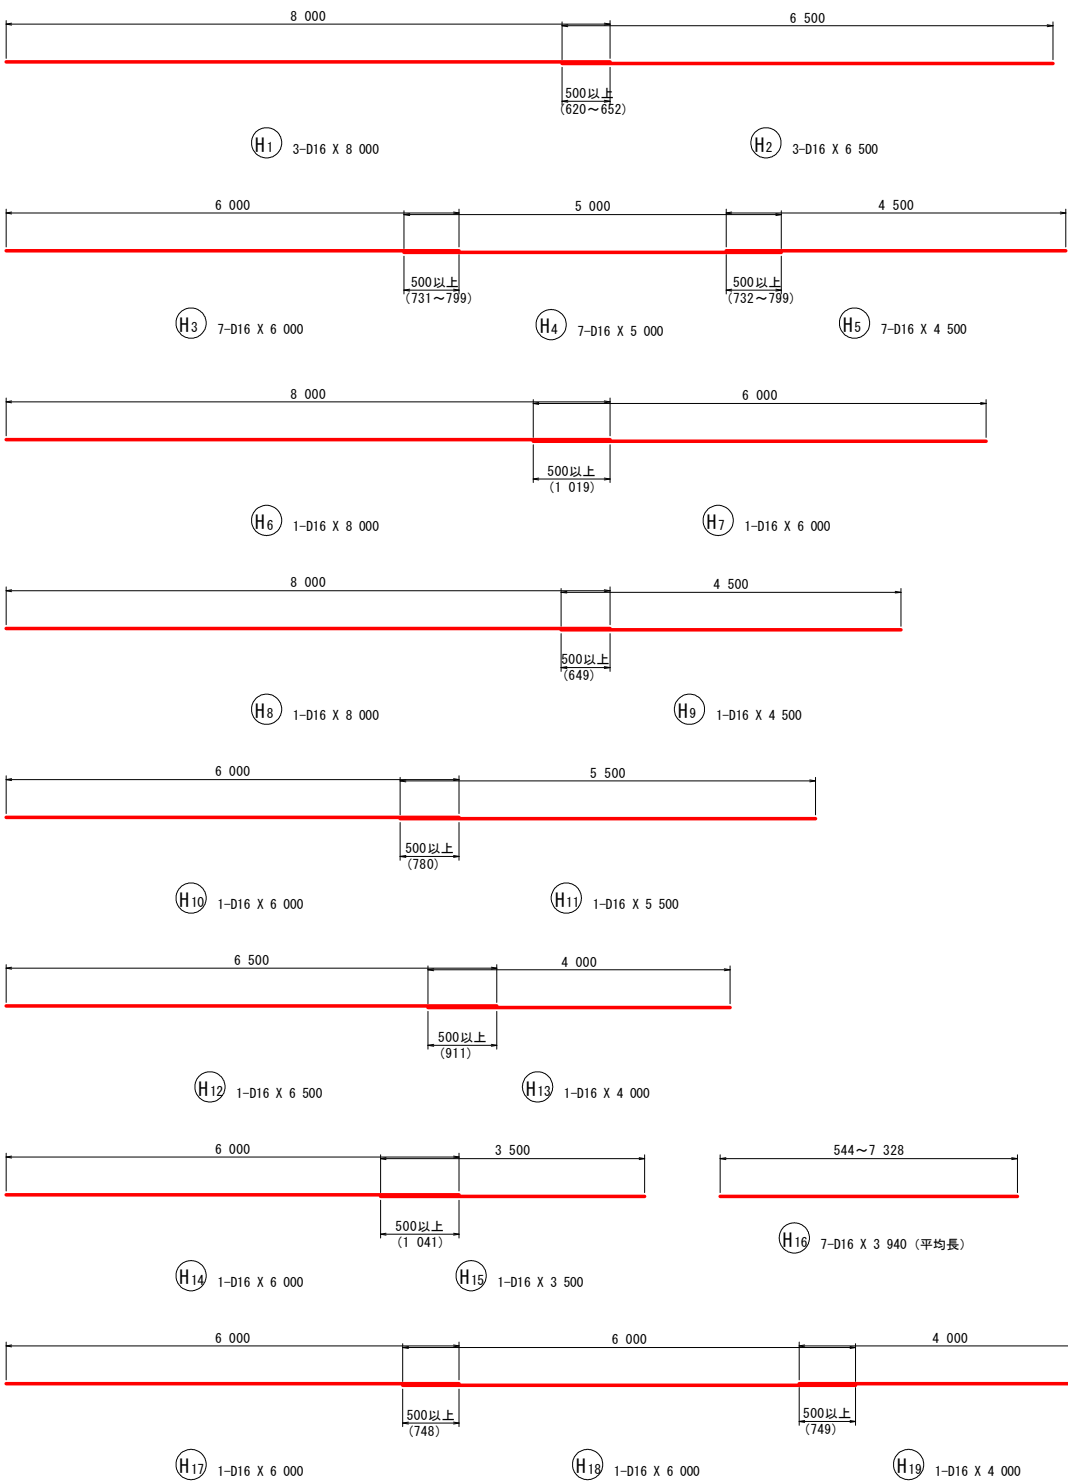

鉄筋質量表 (SD345)


種 別	径	長 さ (mm)	本 数	単位質量 (kg/m)	一本当り質量 (kg/本)	質 量 (kg)	摘 要
T 1	D16	4 150	58	1.56	6.47	375	/ (平均長)
T 2	D16	4 150	58	1.56	6.47	375	/ (平均長)
750							
H 1	D16	8 000	3	1.56	12.48	37	――
H 2	D16	6 500	3	1.56	10.14	30	――
H 3	D16	6 000	7	1.56	9.36	66	――
H 4	D16	5 000	7	1.56	7.80	55	――
H 5	D16	4 500	7	1.56	7.02	49	――
H 6	D16	8 000	1	1.56	12.48	12	――
H 7	D16	6 000	1	1.56	9.36	9	――
H 8	D16	8 000	1	1.56	12.48	12	――
H 9	D16	4 500	1	1.56	7.02	7	――
H 10	D16	6 000	1	1.56	9.36	9	――
H 11	D16	5 500	1	1.56	8.58	9	――
H 12	D16	6 500	1	1.56	10.14	10	――
H 13	D16	4 000	1	1.56	6.24	6	――
H 14	D16	6 000	1	1.56	9.36	9	――
H 15	D16	3 500	1	1.56	5.46	5	――
H 16	D16	3 940	7	1.56	6.15	43	―― (平均長)
H 17	D16	6 000	1	1.56	9.36	9	――
H 18	D16	6 000	1	1.56	9.36	9	――
H 19	D16	4 000	1	1.56	6.24	6	――
H 20	D16	8 000	3	1.56	12.48	37	――
H 21	D16	6 500	3	1.56	10.14	30	――
H 22	D16	6 000	6	1.56	9.36	56	――
H 23	D16	5 000	6	1.56	7.80	47	――
H 24	D16	4 500	6	1.56	7.02	42	――
H 25	D16	8 000	1	1.56	12.48	12	――
H 26	D16	6 500	1	1.56	10.14	10	――
H 27	D16	8 000	1	1.56	12.48	12	――
H 28	D16	5 000	1	1.56	7.80	8	――
H 29	D16	6 500	1	1.56	10.14	10	――
H 30	D16	5 500	1	1.56	8.58	9	――
H 31	D16	6 000	1	1.56	9.36	9	――
H 32	D16	5 000	1	1.56	7.80	8	――
H 33	D16	6 500	1	1.56	10.14	10	――
H 34	D16	3 500	1	1.56	5.46	5	――
H 35	D16	4 480	7	1.56	6.99	49	―― (平均長)
H 36	D16	6 000	1	1.56	9.36	9	――
H 37	D16	6 000	1	1.56	9.36	9	――
H 38	D16	4 000	1	1.56	6.24	6	――
770							
S 1	D13	470	201	0.995	0.47	94	□
S 2	D13	2 750	10	0.995	2.74	27	∩
121							
合 計 D16							1 520 kg
D13							121 kg
総質量							1 641 kg

実施設計図面


工事名	R8三土 野呂内三縄停車場線 三・池田白地井ノ久保 道路改良工事		
路線名等	(一)野呂内三縄停車場線		
工事箇所	三好市池田町白地井ノ久保		
図面名	受圧板配筋図(その9)		
縮尺	1/50	図面番号	15 / 27
会社名			
事業者名	徳島県三好県土整備事務所		

受圧板配筋図(その7) S=1/50
(B-4 ブロック)



正面図 (A-A)
[前面]

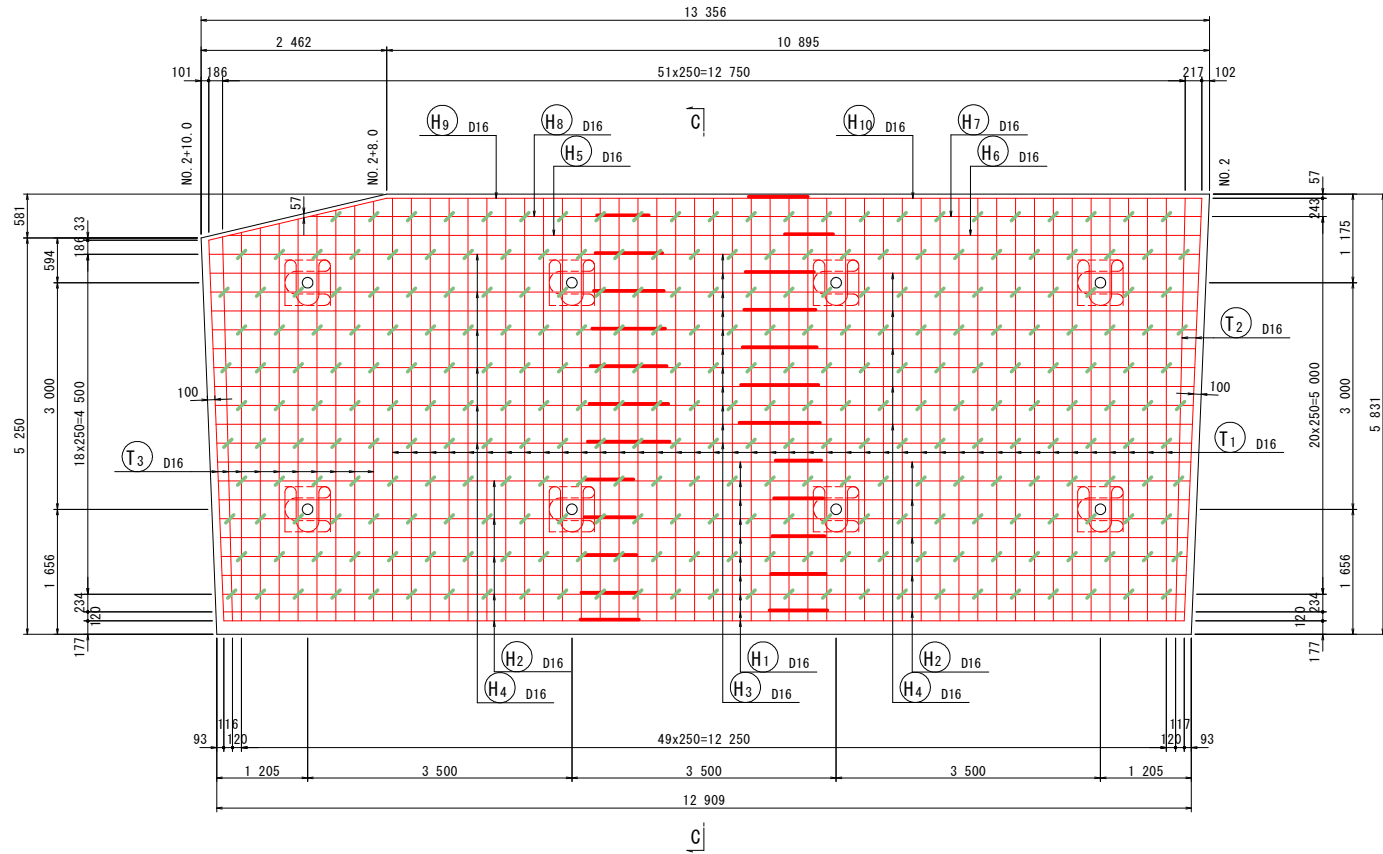


正面図 (B-B)
[背面]

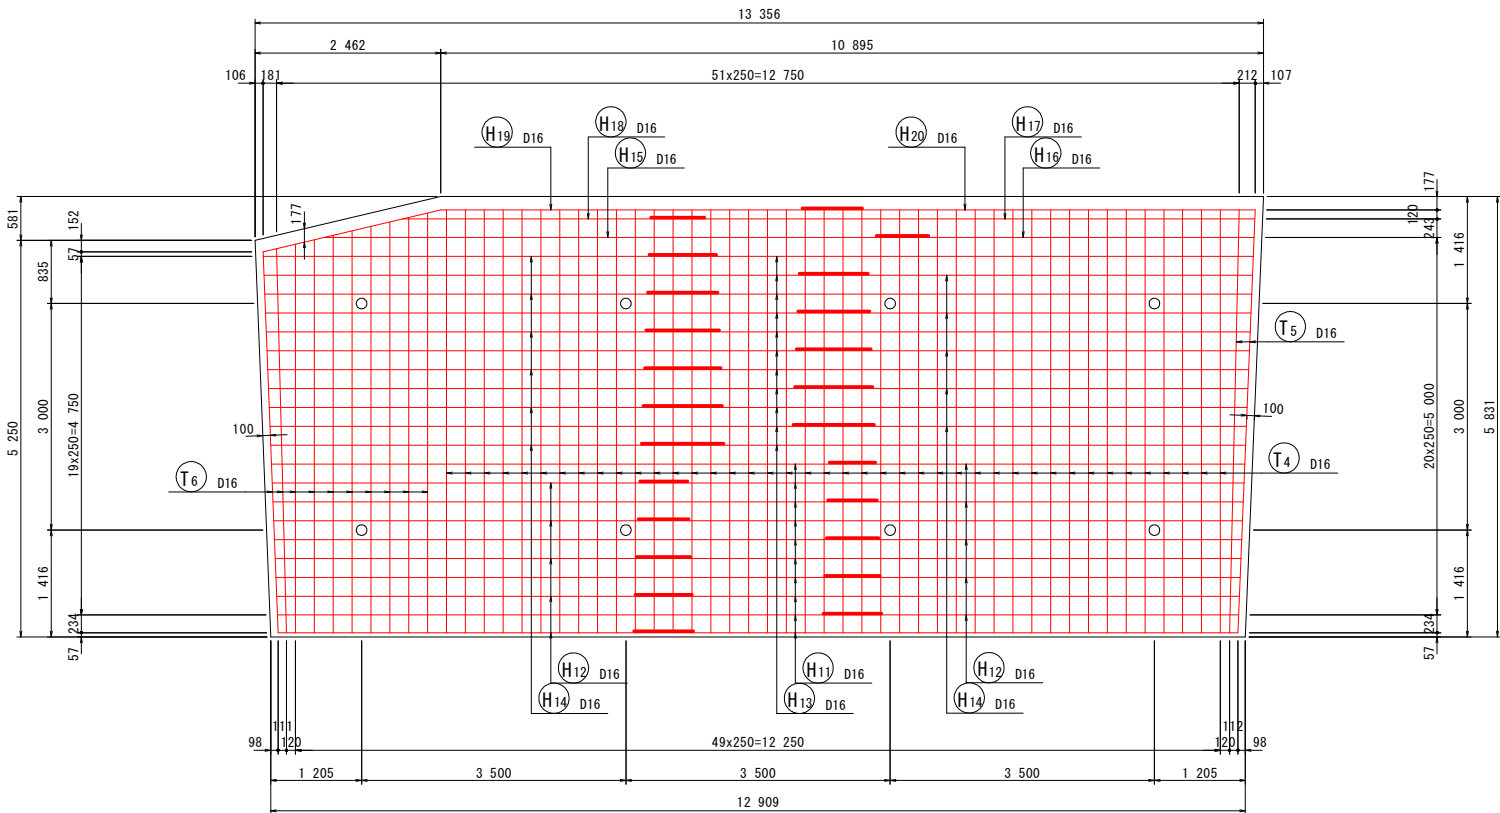

断面図 (C-C)

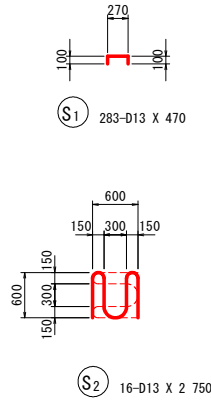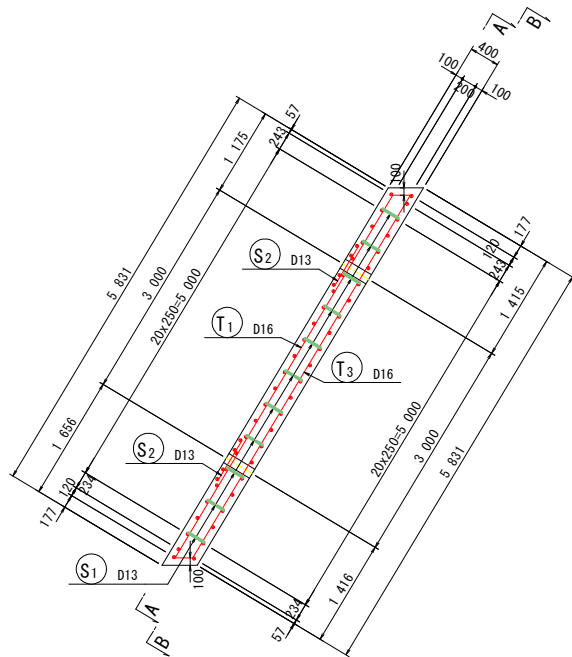


グリッド筋詳細図 S=1:25

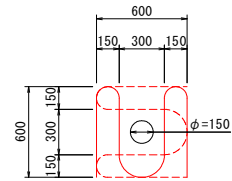

注) 受圧版前面アンカー位置には、上図のグリッド筋を施すこと。













位置図
(Bブロック)

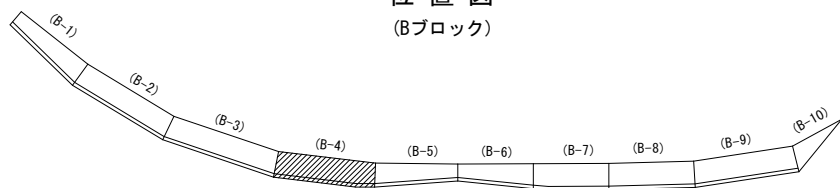

実施設計図面

工事名	R8三土 野呂内三縄停車場線 三・池田白地井ノ久保 道路改良工事		
路線名等	(一)野呂内三縄停車場線		
工事箇所	三好市池田町白地井ノ久保		
図面名	受圧板配筋図(その7)		
縮尺	図示	図面番号	16 / 27
会社名			
事業者名	徳島県三好県土整備事務所		

受圧板配筋図(その8) S=1/50
(B-4 ブロック)

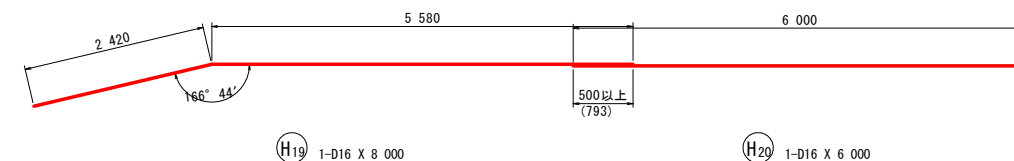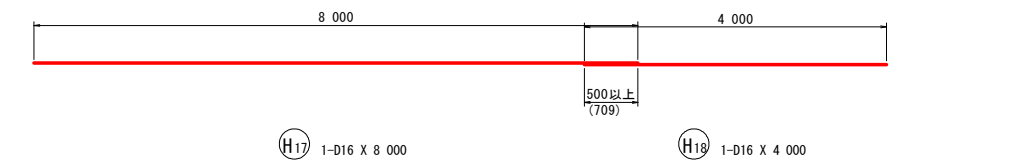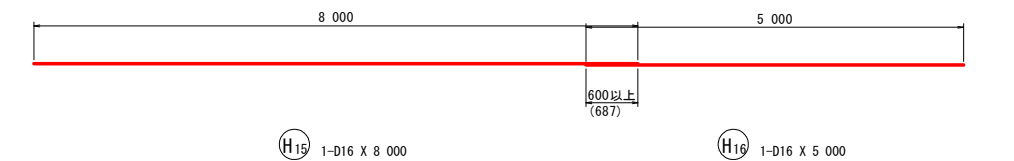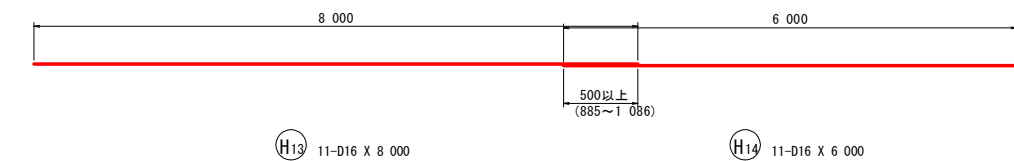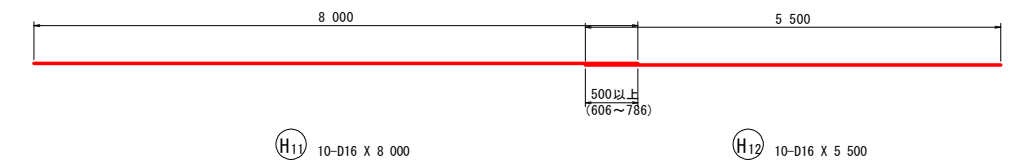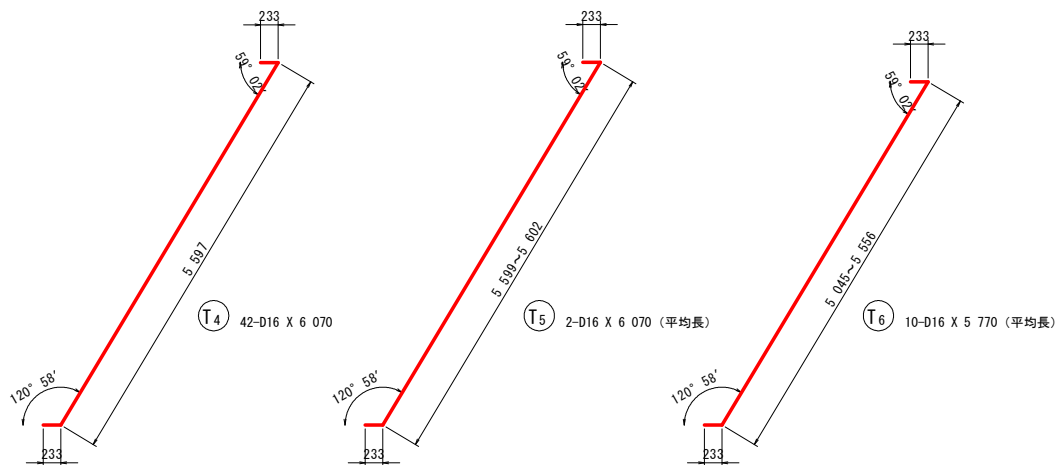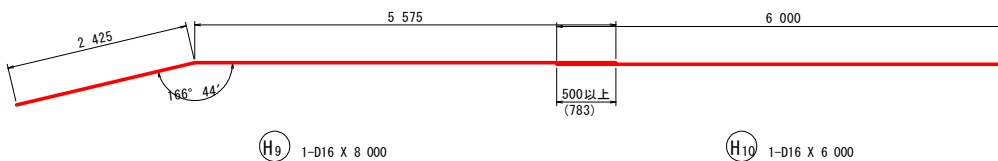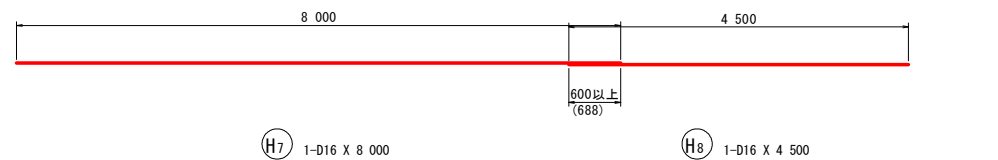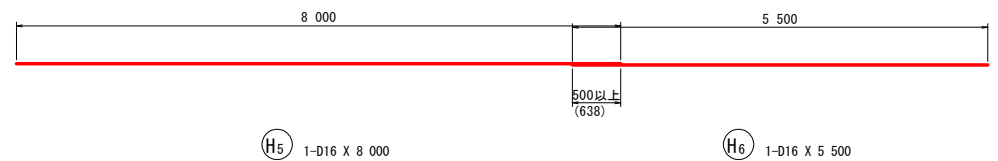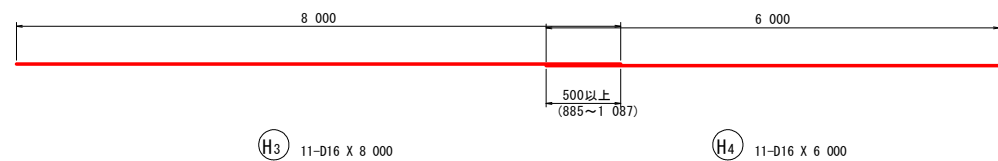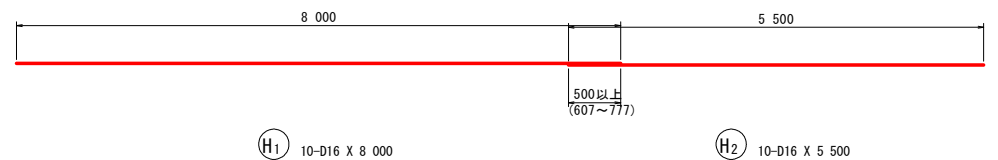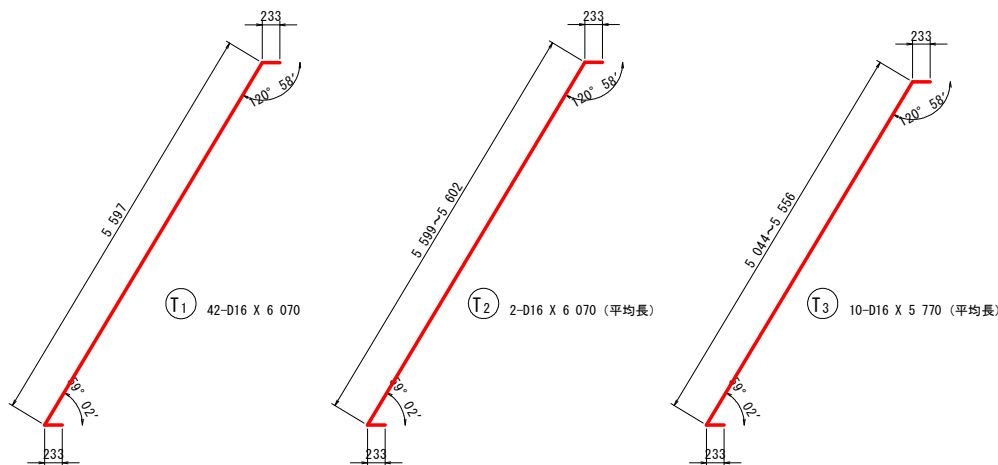

鉄筋質量表 (SD345)

種 別	径	長 さ (mm)	本 数	単位質量 (kg/m)	一本当り質量 (kg/本)	質 量 (kg)	摘 要
T 1	D16	6 070	42	1.56	9.47	398	/
T 2	D16	6 070	2	1.56	9.47	19	/ (平均長)
T 3	D16	5 770	10	1.56	9.00	90	/ (平均長)
T 4	D16	6 070	42	1.56	9.47	398	/
T 5	D16	6 070	2	1.56	9.47	19	/ (平均長)
T 6	D16	5 770	10	1.56	9.00	90	/ (平均長)

1 014

H 1	D16	8 000	10	1.56	12.48	125	—
H 2	D16	5 500	10	1.56	8.58	86	—
H 3	D16	8 000	11	1.56	12.48	137	—
H 4	D16	6 000	11	1.56	9.36	103	—
H 5	D16	8 000	1	1.56	12.48	12	—
H 6	D16	5 500	1	1.56	8.58	9	—
H 7	D16	8 000	1	1.56	12.48	12	—
H 8	D16	4 500	1	1.56	7.02	7	—
H 9	D16	8 000	1	1.56	12.48	12	—
H 10	D16	6 000	1	1.56	9.36	9	—
H 11	D16	8 000	10	1.56	12.48	125	—
H 12	D16	5 500	10	1.56	8.58	86	—
H 13	D16	8 000	11	1.56	12.48	137	—
H 14	D16	6 000	11	1.56	9.36	103	—
H 15	D16	8 000	1	1.56	12.48	12	—
H 16	D16	5 000	1	1.56	7.80	8	—
H 17	D16	8 000	1	1.56	12.48	12	—
H 18	D16	4 000	1	1.56	6.24	6	—
H 19	D16	8 000	1	1.56	12.48	12	—
H 20	D16	6 000	1	1.56	9.36	9	—

1 022

S 1	D13	470	283	0.995	0.47	133	□
S 2	D13	2 750	16	0.995	2.74	44	U

177


合 計		D16	2 036 kg
		D13	177 kg
総質量			2 213 kg

実施設計図面


工事名	R8三土 野呂内三縄停車場線 三・池田白地井ノ久保 道路改良工事		
路線名等	(一)野呂内三縄停車場線		
工事箇所	三好市池田町白地井ノ久保		
図面名	受圧板配筋図(その8)		
縮尺	1/50	図面番号	17 / 27
会社名			
事業者名	徳島県三好県土整備事務所		

受圧板配筋図(その9) S=1/50
(B-5 ブロック)




正面図 (A-A)
[前面]

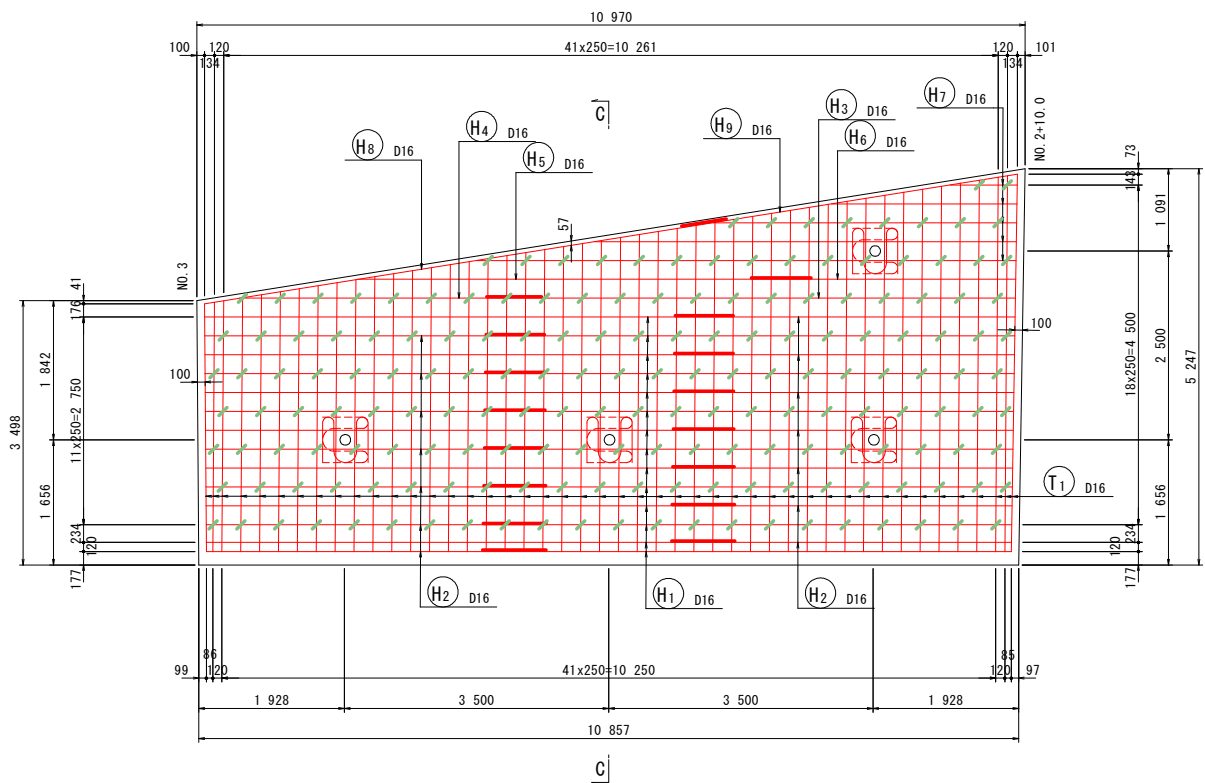


正面図 (B-B)
[背面]

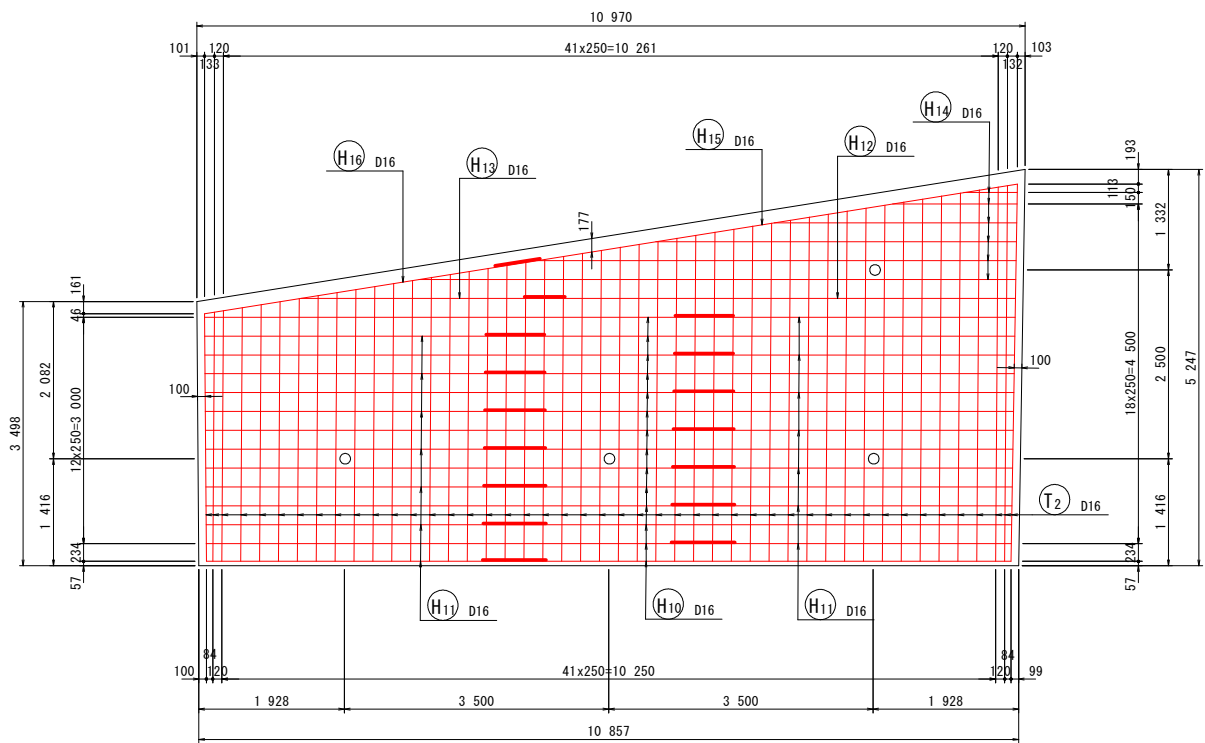


断面図 (C-C)

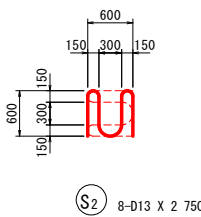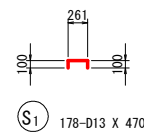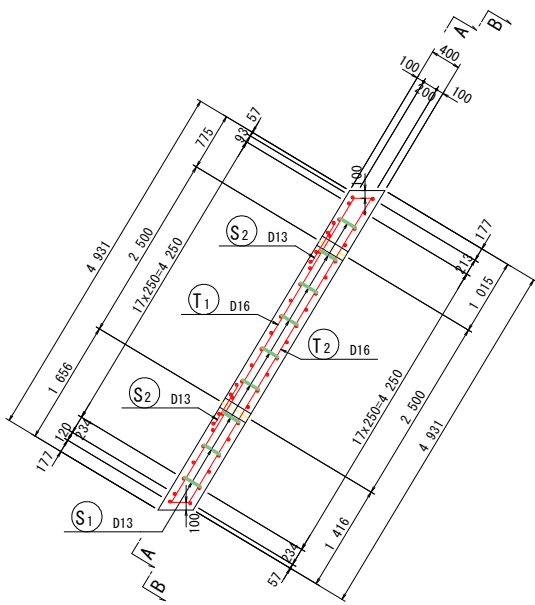


グリッド筋詳細図 S=1:25

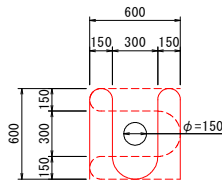

注) 受圧版前面アンカー位置には、上図のグリッド筋を施すこと。

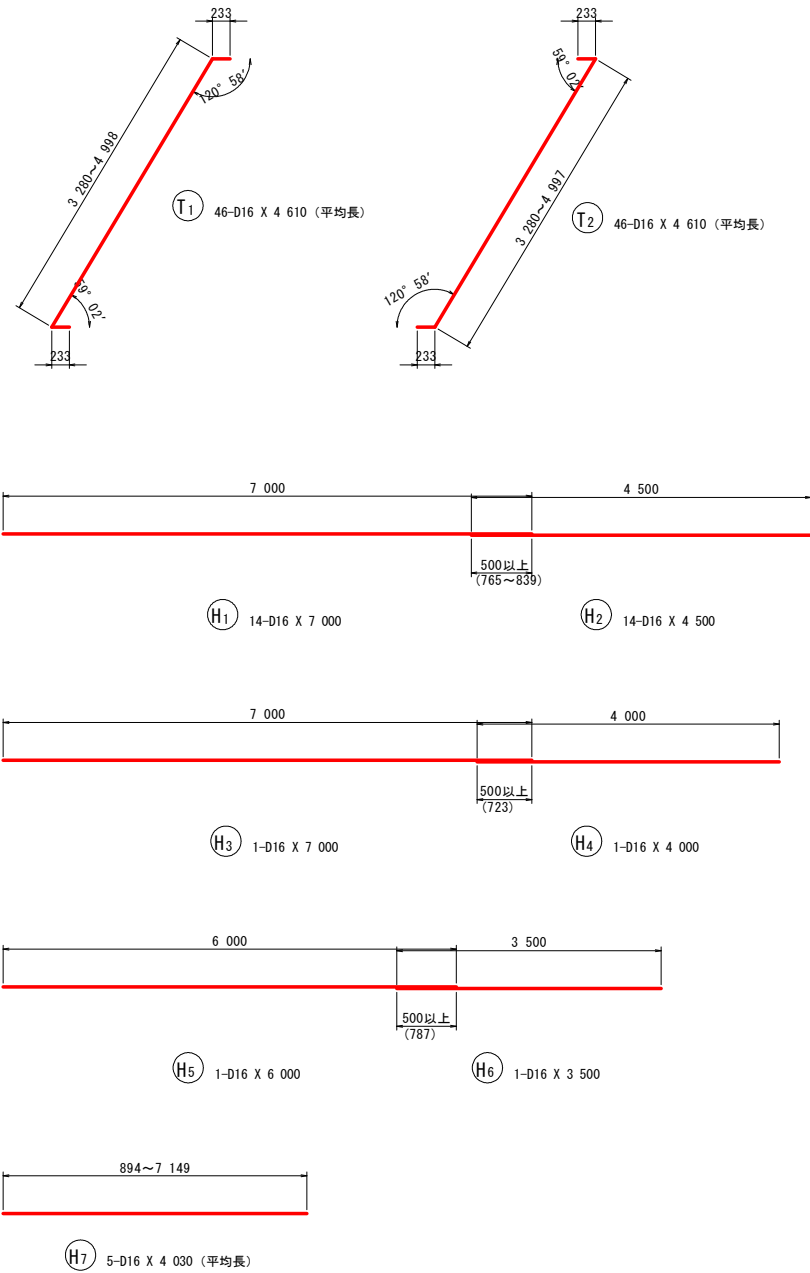


位置図
(Bブロック)

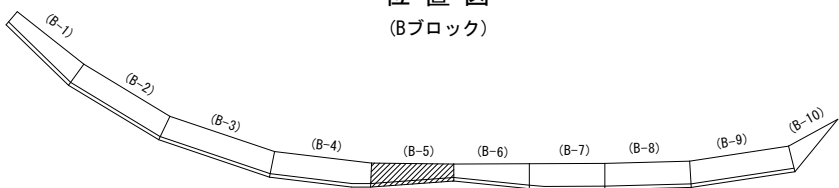

実施設計図面

工事名	R8三土 野呂内三縄停車場線 三・池田白地井ノ久保 道路改良工事		
路線名等	(一)野呂内三縄停車場線		
工事箇所	三好市池田町白地井ノ久保		
図面名	受圧板配筋図(その9)		
縮尺	図示	図面番号	18 / 27
会社名			
事業者名	徳島県三好県土整備事務所		

受圧板配筋図(その10) S=1/50
(B-5 ブロック)

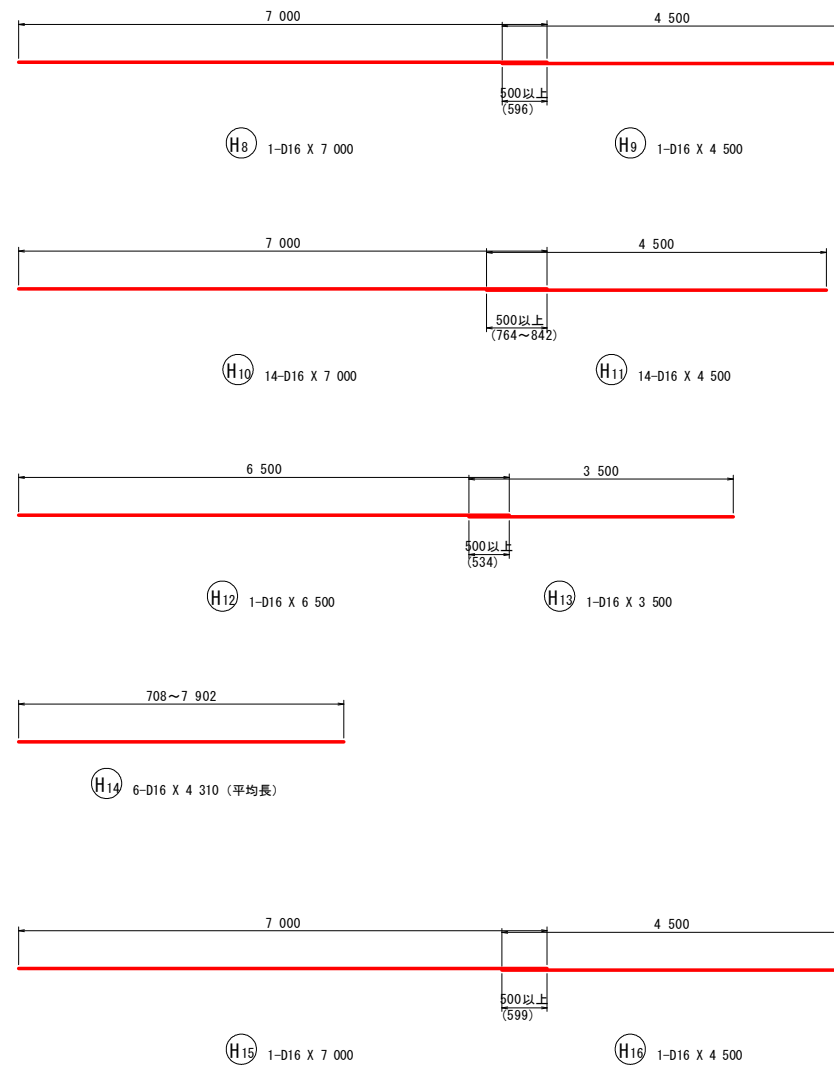

鉄筋質量表 (SD345)


種 別	径	長 さ (mm)	本 数	単位質量 (kg/m)	一本当り質量 (kg/本)	質 量 (kg)	摘 要
T 1	D16	4 610	46	1.56	7.19	331	/ (平均長)
T 2	D16	4 610	46	1.56	7.19	331	/ (平均長)
662							
H 1	D16	7 000	14	1.56	10.92	153	——
H 2	D16	4 500	14	1.56	7.02	98	——
H 3	D16	7 000	1	1.56	10.92	11	——
H 4	D16	4 000	1	1.56	6.24	6	——
H 5	D16	6 000	1	1.56	9.36	9	——
H 6	D16	3 500	1	1.56	5.46	5	——
H 7	D16	4 030	5	1.56	6.29	31	—— (平均長)
H 8	D16	7 000	1	1.56	10.92	11	——
H 9	D16	4 500	1	1.56	7.02	7	——
H 10	D16	7 000	14	1.56	10.92	153	——
H 11	D16	4 500	14	1.56	7.02	98	——
H 12	D16	6 500	1	1.56	10.14	10	——
H 13	D16	3 500	1	1.56	5.46	5	——
H 14	D16	4 310	6	1.56	6.72	40	—— (平均長)
H 15	D16	7 000	1	1.56	10.92	11	——
H 16	D16	4 500	1	1.56	7.02	7	——
655							
S 1	D13	470	178	0.995	0.47	84	☐
S 2	D13	2 750	8	0.995	2.74	22	☒
106							
合 計 D16 1 317 kg							
D13 106 kg							
総質量 1 423 kg							

実施設計図面


工事名	R8三土 野呂内三縄停車場線 三ノ池田白地井ノ久保 道路改良工事		
路線名等	(一)野呂内三縄停車場線		
工事箇所	三好市池田町白地井ノ久保		
図面名	受圧板配筋図(その10)		
縮尺	1/50	図面番号	19 / 27
会社名			
事業者名	徳島県三好県土整備事務所		

受圧板配筋図(その11) S=1/50
(B-6 ブロック)




正面図 (A-A)
[前面]

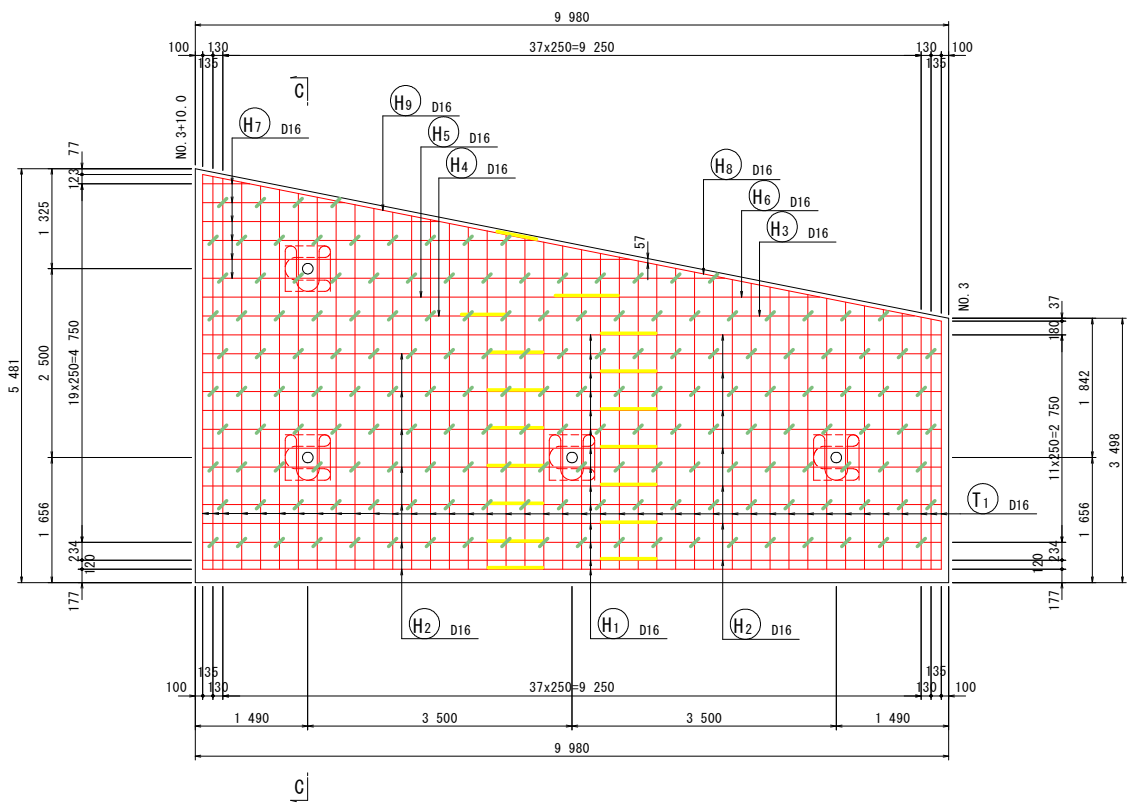


正面図 (B-B)
[背面]

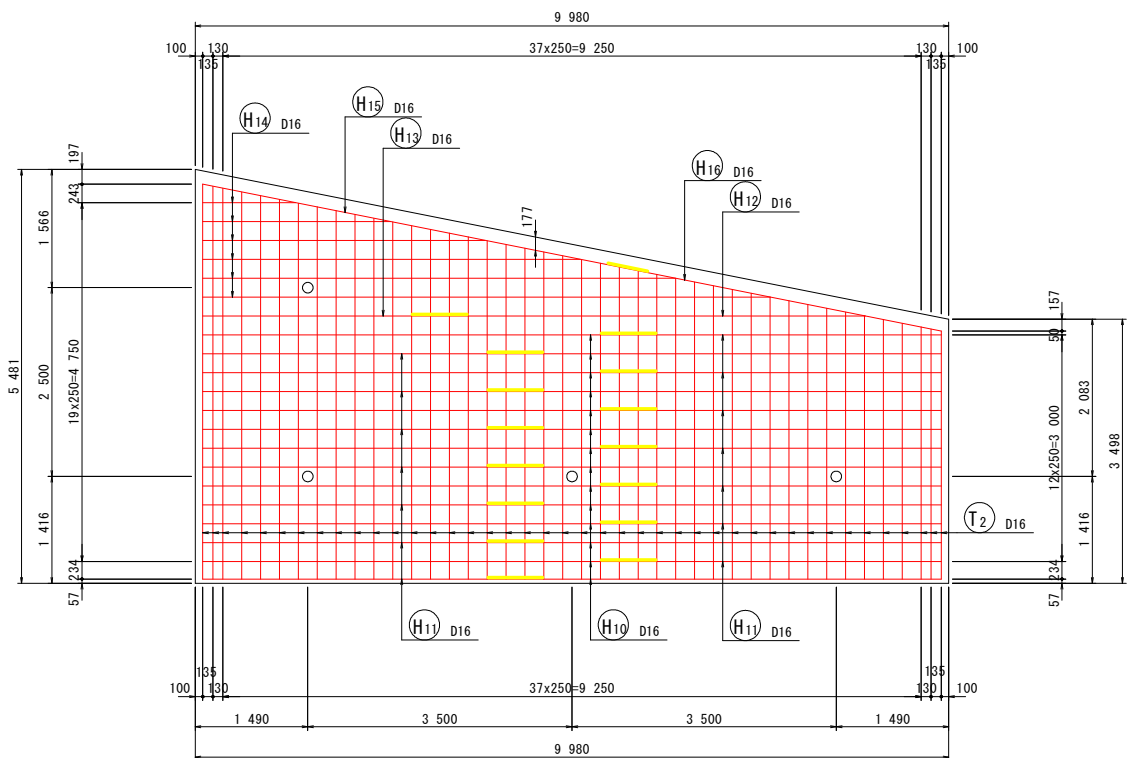


断面図 (C-C)

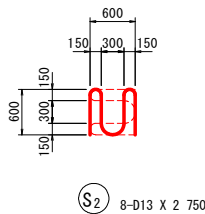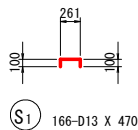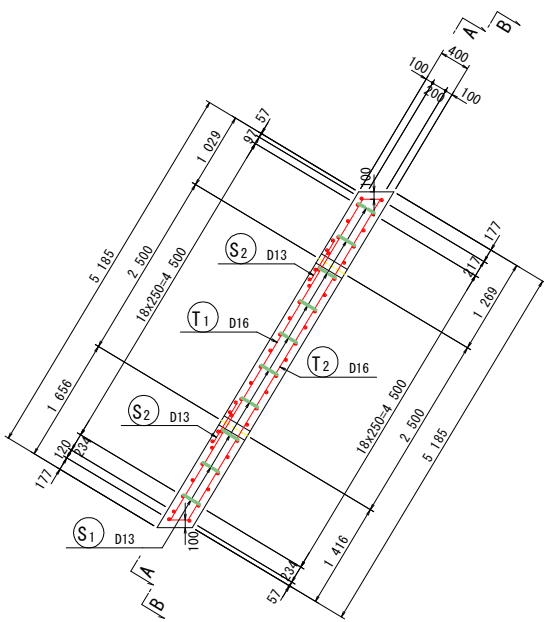


グリッド筋詳細図 S=1:25

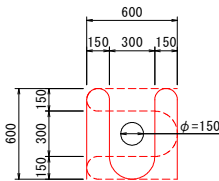

注) 受圧版前面アンカー位置には、上図のグリッド筋を施すこと。

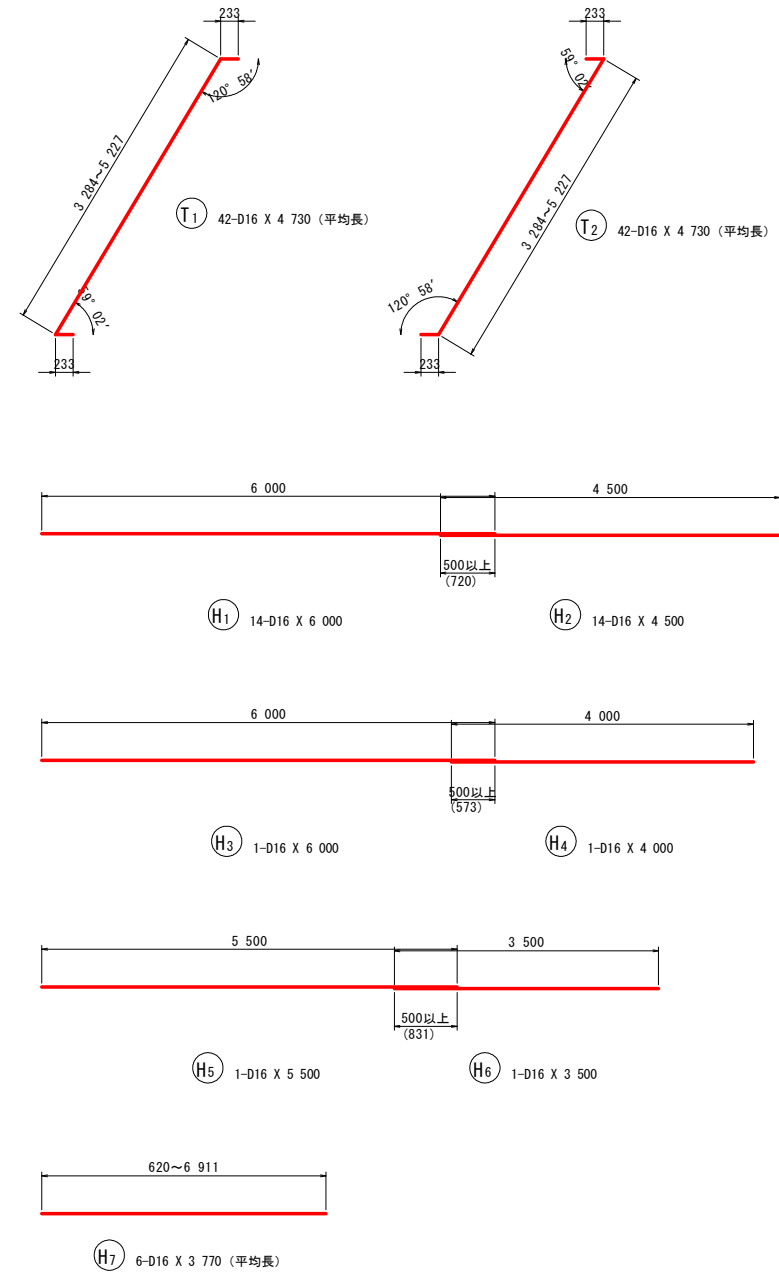


位置図
(Bブロック)

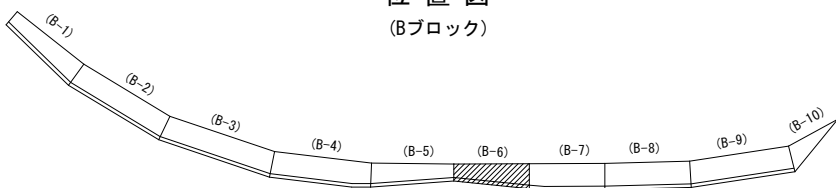

実施設計図面

工事名	R8三土 野呂内三縄停車場線 三・池田白地井ノ久保 道路改良工事		
路線名等	(一)野呂内三縄停車場線		
工事箇所	三好市池田町白地井ノ久保		
図面名	受圧板配筋図(その11)		
縮尺	図示	図面番号	20 / 27
会社名			
事業者名	徳島県三好県土整備事務所		

受圧板配筋図(その12) S=1/50
(B-6 ブロック)

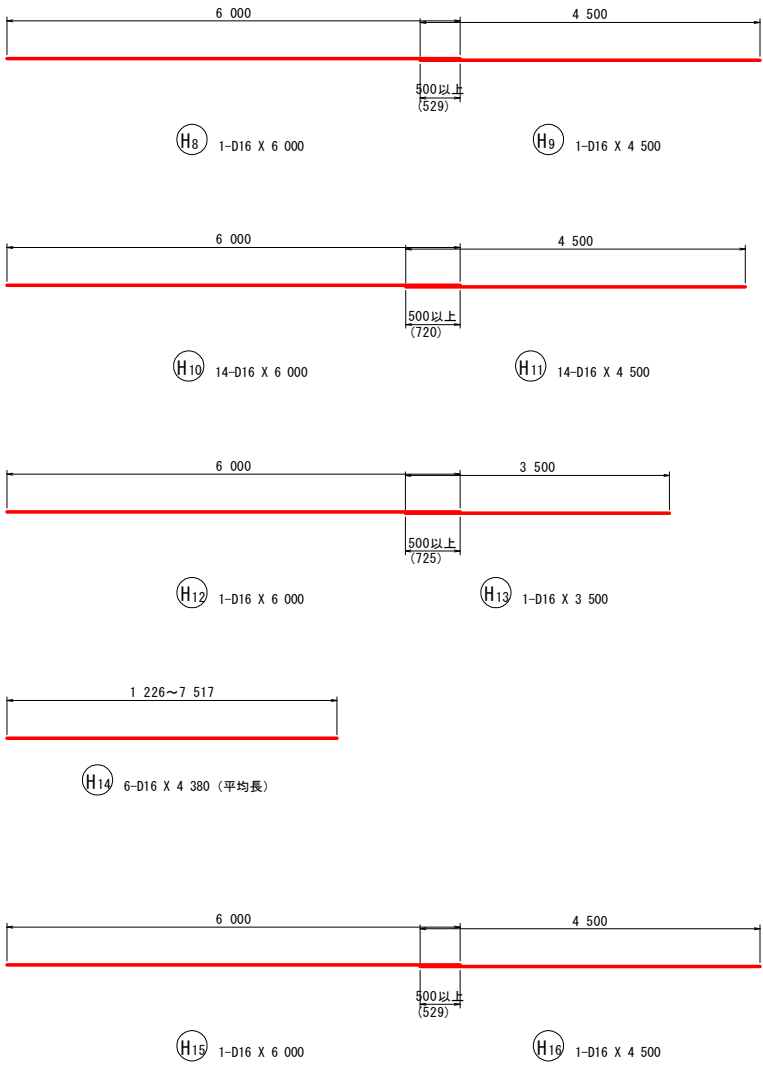

鉄筋質量表(SD345)


種 別	径	長 さ (mm)	本 数	単位質量 (kg/m)	一本当り質量 (kg/本)	質 量 (kg)	摘 要
T 1	D16	4 730	42	1.56	7.38	310	/ (平均長)
T 2	D16	4 730	42	1.56	7.38	310	/ (平均長)
620							
H 1	D16	6 000	14	1.56	9.36	131	――
H 2	D16	4 500	14	1.56	7.02	98	――
H 3	D16	6 000	1	1.56	9.36	9	――
H 4	D16	4 000	1	1.56	6.24	6	――
H 5	D16	5 500	1	1.56	8.58	9	――
H 6	D16	3 500	1	1.56	5.46	5	――
H 7	D16	3 770	6	1.56	5.88	35	―― (平均長)
H 8	D16	6 000	1	1.56	9.36	9	――
H 9	D16	4 500	1	1.56	7.02	7	――
H 10	D16	6 000	14	1.56	9.36	131	――
H 11	D16	4 500	14	1.56	7.02	98	――
H 12	D16	6 000	1	1.56	9.36	9	――
H 13	D16	3 500	1	1.56	5.46	5	――
H 14	D16	4 380	6	1.56	6.83	41	―― (平均長)
H 15	D16	6 000	1	1.56	9.36	9	――
H 16	D16	4 500	1	1.56	7.02	7	――
609							
S 1	D13	470	166	0.995	0.47	78	
S 2	D13	2 750	8	0.995	2.74	22	
100							
合 計 D16				1 229 kg			
D13				100 kg			
総質量				1 329 kg			

実施設計図面


工事名	R8三土 野呂内三縄停車場線 三・池田白地井ノ久保 道路改良工事		
路線名等	(一)野呂内三縄停車場線		
工事箇所	三好市池田町白地井ノ久保		
図面名	受圧板配筋図(その12)		
縮尺	1/50	図面番号	21 / 27
会社名			
事業者名	徳島県三好県土整備事務所		

受圧板配筋図(その13) S=1/50
(B-7 ブロック)




正面図 (A-A)
[前面]

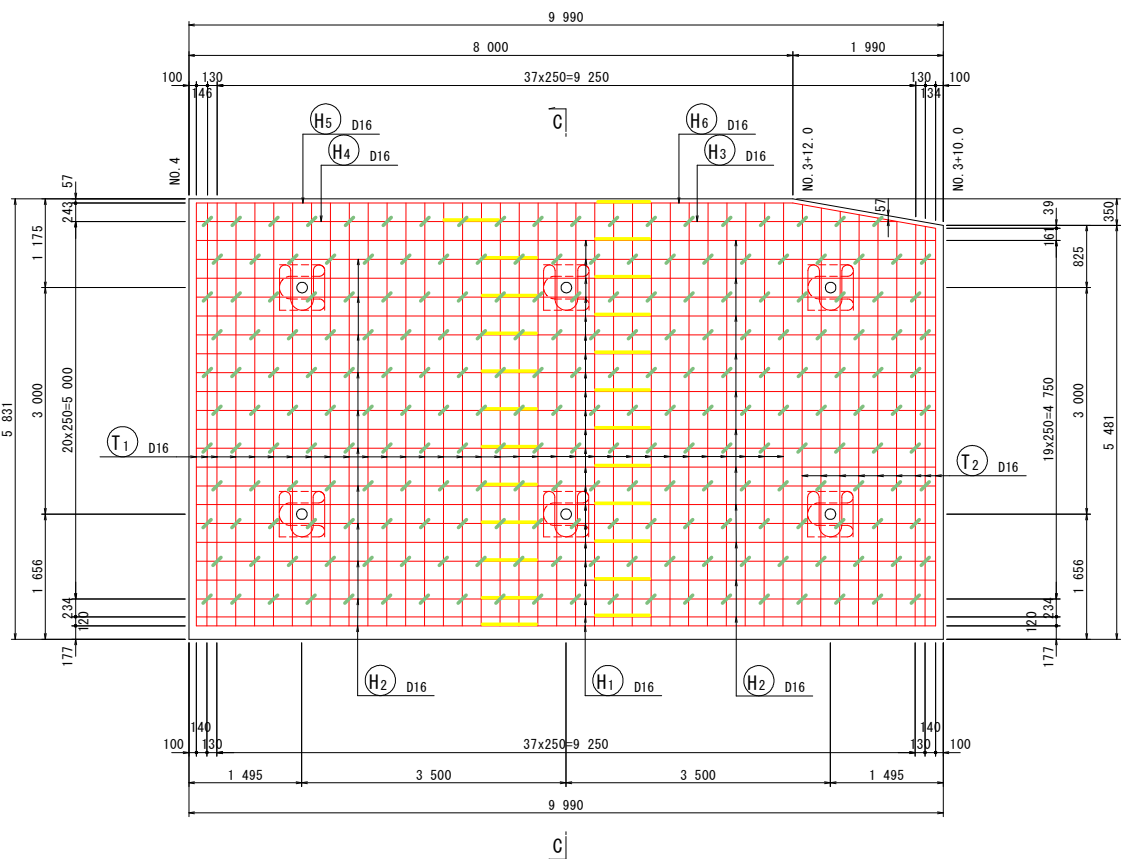


正面図 (B-B)
[背面]

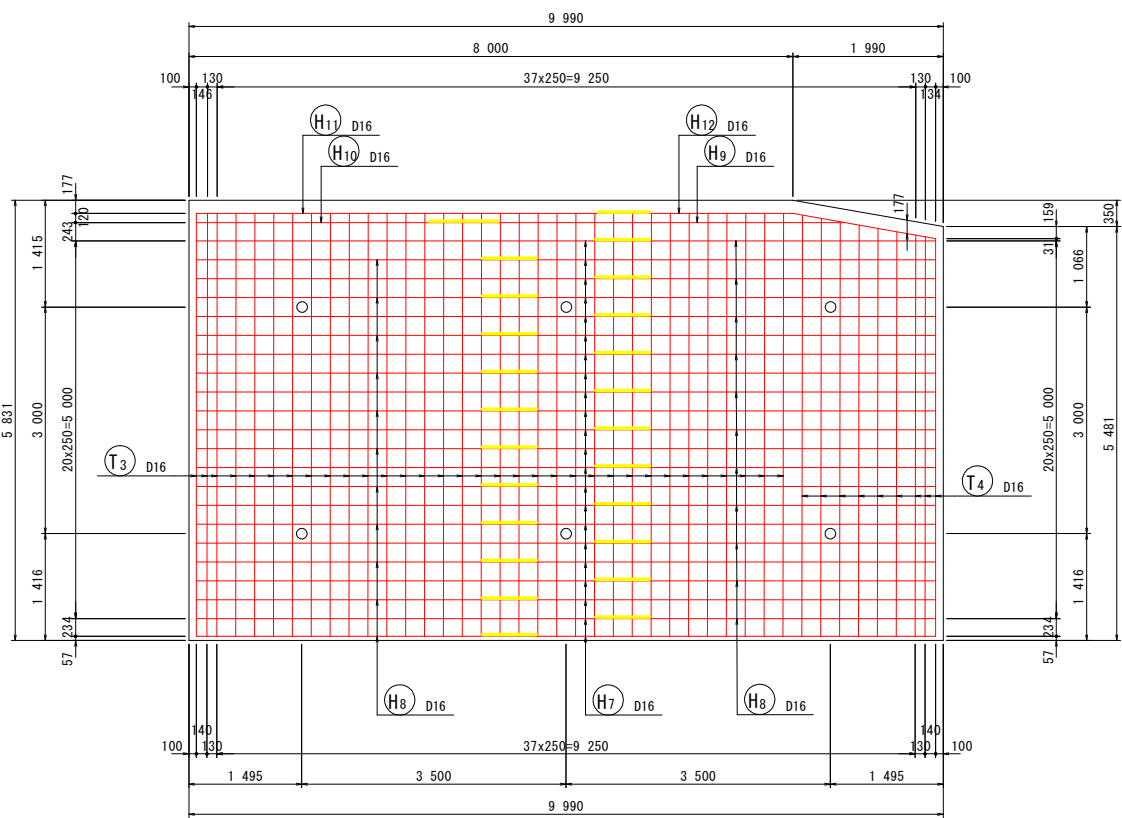

断面図 (C-C)

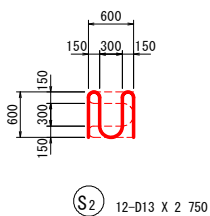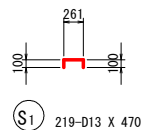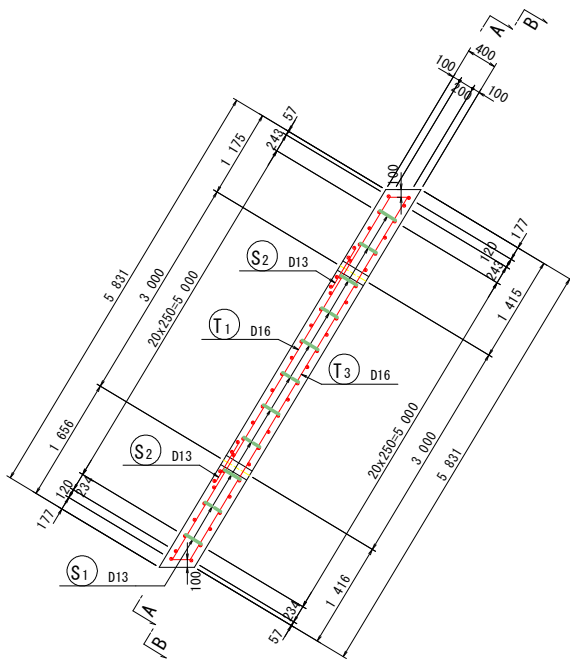

グリッド筋詳細図 S=1:25

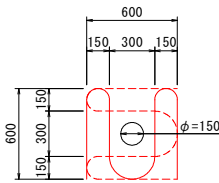

注) 受圧版前面アンカー位置には、上図のグリッド筋を施すこと。







位置図
(Bブロック)



実施設計図面

工事名	R8三土 野呂内三縄停車場線 三・池田白地井ノ久保 道路改良工事		
路線名等	(一)野呂内三縄停車場線		
工事箇所	三好市池田町白地井ノ久保		
図面名	受圧板配筋図(その13)		
縮尺	図示	図面番号	22 / 27
会社名			
事業者名	徳島県三好県土整備事務所		

受圧板配筋図(その14) S=1/50
(B-7 ブロック)

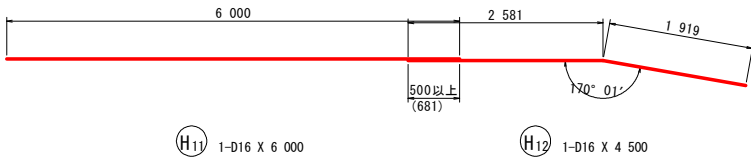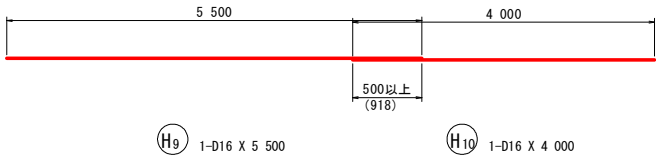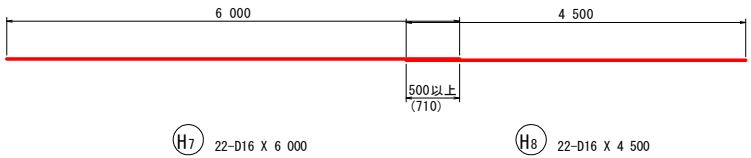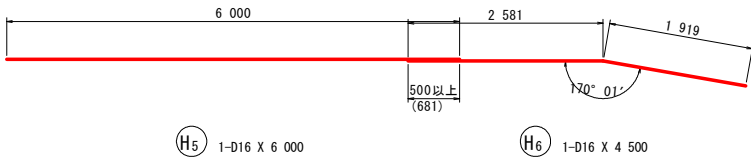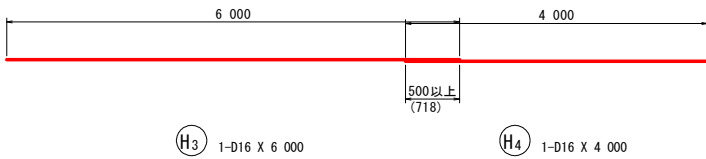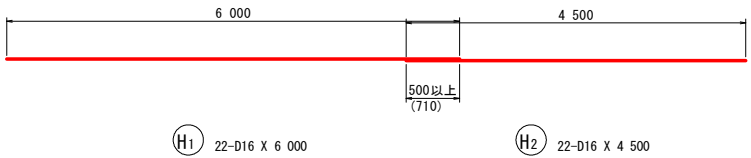

鉄筋質量表(SD345)

種 別	径	長 さ (mm)	本 数	単位質量 (kg/m)	一本当り質量 (kg/本)	質 量 (kg)	摘 要
T 1	D16	6 070	33	1.56	9.47	313	/
T 2	D16	5 890	9	1.56	9.19	83	/ (平均長)
T 3	D16	6 070	33	1.56	9.47	313	/
T 4	D16	5 890	9	1.56	9.19	83	/ (平均長)
792							
H 1	D16	6 000	22	1.56	9.36	206	—
H 2	D16	4 500	22	1.56	7.02	154	—
H 3	D16	6 000	1	1.56	9.36	9	—
H 4	D16	4 000	1	1.56	6.24	6	—
H 5	D16	6 000	1	1.56	9.36	9	—
H 6	D16	4 500	1	1.56	7.02	7	—
H 7	D16	6 000	22	1.56	9.36	206	—
H 8	D16	4 500	22	1.56	7.02	154	—
H 9	D16	5 500	1	1.56	8.58	9	—
H 10	D16	4 000	1	1.56	6.24	6	—
H 11	D16	6 000	1	1.56	9.36	9	—
H 12	D16	4 500	1	1.56	7.02	7	—
782							
S 1	D13	470	219	0.995	0.47	103	□
S 2	D13	2 750	12	0.995	2.74	33	□
136							
合 計 D16				1 574 kg			
D13				136 kg			
総質量				1 710 kg			

実施設計図面


工事名	R8三土 野呂内三縄停車場線 三・池田白地井ノ久保 道路改良工事		
路線名等	(一)野呂内三縄停車場線		
工事箇所	三好市池田町白地井ノ久保		
図面名	受圧板配筋図(その14)		
縮尺	1/50	図面番号	23 / 27
会社名			
事業者名	徳島県三好県土整備事務所		

グラウンドアンカー配置詳細図(その2) S=1/100

(A ブロック) 設計アンカーカ 104.2 kN


A-4 ブロック(前面)

D16 @ 250

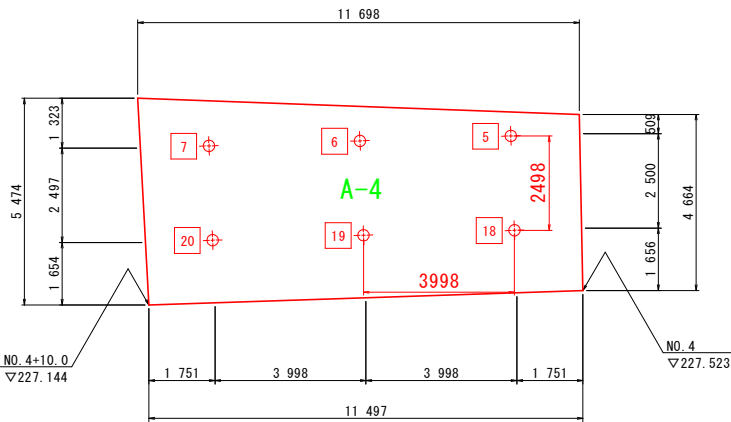


A-5 ブロック(前面)

D16 @ 250

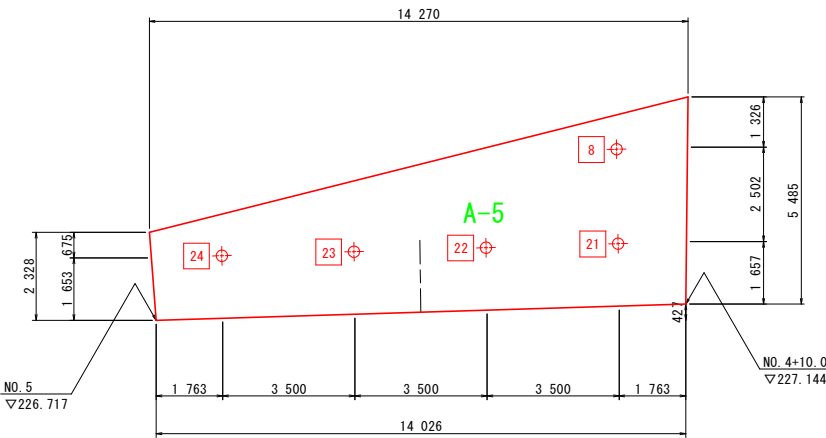


A-4 ブロック(背面)

D16 @ 250

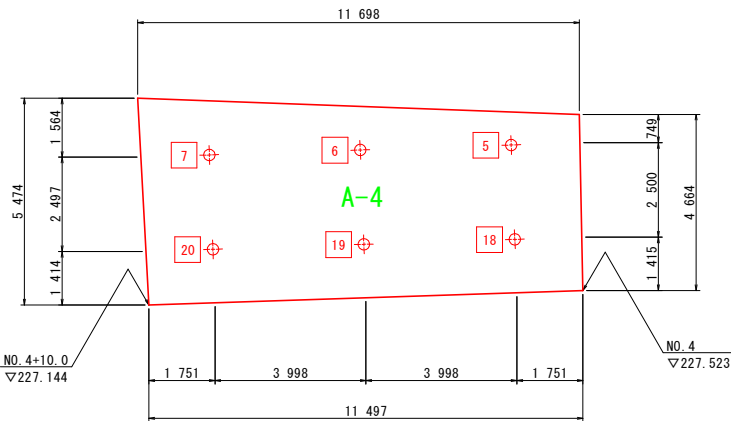


A-5 ブロック(背面)


D16 @ 250

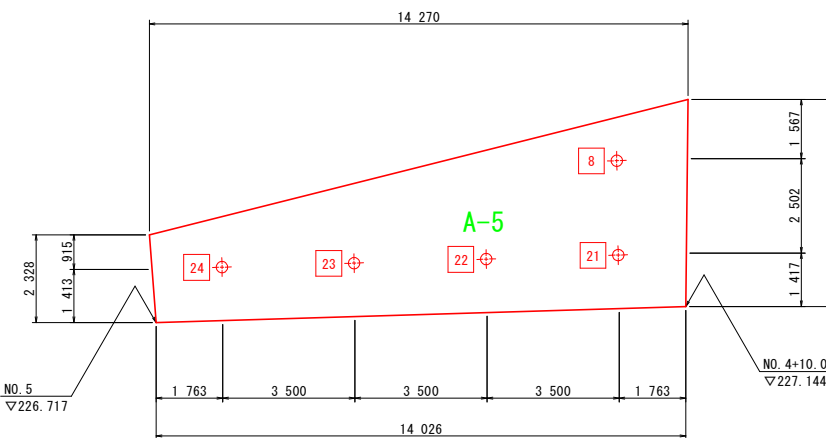

断面図 S=1/100

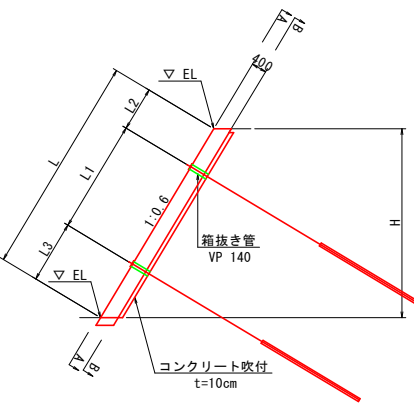

断面図 S=1/100

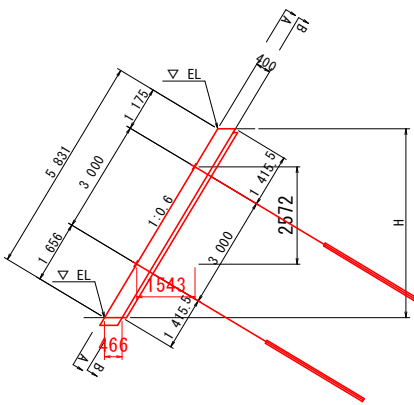

実施設計図面

工事名	R8三土 野呂内三縄停車場線 三・池田白地井ノ久保 道路改良工事		
路線名等	(一)野呂内三縄停車場線		
工事箇所	三好市池田町白地井ノ久保		
図面名	グラウンドアンカー配置詳細図(その2) Aブロック		
縮尺	1/100	図面番号	24 / 27
会社名			
事業者名	徳島県三好県土整備事務所		

(B ブロック) 設計アンカー力 104.2 kN

Technical drawing of the B-4 building footprint. The drawing shows a rectangular building with a red outline. The overall dimensions are 13,357 units wide and 5,251 units high. The building footprint is 10,895 units wide and 3,000 units high. The footprint is divided into a grid of 8 sections, numbered 34 through 41. The sections are arranged in two rows of four. The top row contains sections 37, 36, 35, and 34 from left to right. The bottom row contains sections 64, 63, 62, and 61 from left to right. The sections are separated by 1,205 units. The building is surrounded by a 2,462 unit wide area. The drawing includes dimension lines and labels for the building footprint and the surrounding area. The label 'B-4' is centered in the building footprint. The label 'NO. 2+8.0' is located near the top left corner of the building footprint. The label 'NO. 2' is located near the bottom right corner of the building footprint. The label 'NO. 2+10.0' is located near the bottom left corner of the building footprint. The label 'V223.326' is located near the bottom right corner of the building footprint.

Technical drawing of a rectangular structure with a red trapezoidal area inside. Dimensions are given in meters.

Overall Dimensions:

- Top width: 10 950
- Bottom width: 10 856
- Total height: 5 248

Red Area Dimensions:

- Top width: 10 856
- Bottom width: 10 950
- Height: 2 500

Internal Dimensions and Labels:

- Left side of red area: 1 656
- Right side of red area: 1 656
- Top of red area: 1 842
- Bottom of red area: 1 091
- Vertical divisions: 1 928, 3 500, 3 500, 1 928
- Points 67, 66, 65 (with crosshair symbols)
- Text "B-5" in green

Labels and Elevation:

- NO. 3
- NO. 2+10.0
- Elevation: $\nabla 223.229$
- Elevation: $\nabla 223.346$

[illegible]

Technical drawing of a rectangular building footprint. The overall dimensions are 9 996 (width) and 5 827 (depth). The drawing shows a central rectangular area outlined in red, labeled "B-7". Inside this area are six numbered points (40, 41, 42, 71, 72, 73) each with a circular symbol. The drawing includes various dimension lines and labels: "NO. 3+12.0" at the top, "NO. 4" and "NO. 3+10.0" at the bottom corners, and "NO. 3+10.0" at the bottom right. The dimensions are: 9 996 (top), 5 827 (left), 5 477 (right), 2 998 (right), 824 (right), 1 655 (right), 1 655 (left), 2 998 (left), 1 174 (left), 1 494 (bottom), 3 497 (bottom), 3 497 (bottom), 1 494 (bottom), 9 983 (bottom), 222.523 (bottom left), 222.901 (bottom right), 1 655 (left), 1 655 (right).

Technical drawing of a rectangular building footprint. The overall dimensions are 13,357 (width) by 5,251 (depth). The footprint is defined by a red line. Internal dimensions are 10,895 (width) by 3,000 (depth). The footprint is divided into eight numbered sections (31-38) by a grid of lines. The sections are arranged in two rows of four. The top row sections are 31, 36, 35, and 34. The bottom row sections are 37, 63, 62, and 61. The sections are labeled with their numbers in red boxes. The overall dimensions are 13,357 (width) by 5,251 (depth). The footprint is defined by a red line. Internal dimensions are 10,895 (width) by 3,000 (depth). The footprint is divided into eight numbered sections (31-38) by a grid of lines. The top row sections are 31, 36, 35, and 34. The bottom row sections are 37, 63, 62, and 61. The sections are labeled with their numbers in red boxes. The overall dimensions are 13,357 (width) by 5,251 (depth). The footprint is defined by a red line. Internal dimensions are 10,895 (width) by 3,000 (depth). The footprint is divided into eight numbered sections (31-38) by a grid of lines. The top row sections are 31, 36, 35, and 34. The bottom row sections are 37, 63, 62, and 61. The sections are labeled with their numbers in red boxes.

[illegible]

Technical drawing of a rectangular plate with dimensions and hole locations. The overall dimensions are 10 040 (width) and 5 478 (height). The plate is divided into four sections by three vertical lines, with widths of 1 489, 3 498, 3 498, and 1 489. The height is divided into three sections by two horizontal lines, with heights of 1 415, 2 499, and 1 565. A red trapezoidal area is outlined, containing four holes labeled 39, 70, 69, and 68. The center of the plate is marked with a green cross and the label B-6. The drawing includes dimension lines and arrows indicating the locations of the holes and the center point.

Technical drawing of a rectangular layout, likely a floor plan or a technical drawing of a component. The drawing shows a central rectangular area with a red border, labeled **B-7** in green. The overall dimensions are 9 996 (width) and 5 827 (height). The central area is divided into six sections, each containing a label and a symbol (a circle with a crosshair):

- Top row: 42, 41, 40
- Bottom row: 73, 72, 71

The dimensions of the central area are 9 983 (width) and 5 477 (height). The dimensions of the surrounding areas are:

- Top: 1 065 (left), 1 414 (right)
- Bottom: 1 494 (left), 1 494 (right)
- Left: 1 414 (top), 2 998 (bottom)
- Right: 1 414 (top), 2 998 (bottom)

Additional labels and dimensions include:

- NO. 3+12. 0 (top center)
- NO. 4 (bottom left)
- NO. 3+10. 0 (bottom right)
- Dimensions: 222. 523 (bottom left), 222. 901 (bottom right)

[illegible]


工事名	R8三土 野呂内三縄停車場線 三・池田白地井ノ久保 道路改良工事		
路線名等	(一)野呂内三縄停車場線		
工事箇所	三好市池田町白地井ノ久保		
図面名	グラウンドアンカー配置詳細図(その2) Bブロック		
縮尺	1/100	図面番号	25 / 27
会社名			
事業者名	徳島県三好県土整備事務所		

グラウンドアンカー削孔長図(その1)

(A1~A5 ブロック受圧板) S=1/200


上段部

アンカー数量表									
設計 アンカー力	番号	自由長 (m)	定着長 (m)	余 長 (m)	全 長 (m)	削孔長 (m)			削孔径 (mm)
						礫質土	軟 岩	合 計	
104.2kN/本 (SFL-1)	1	5.0	3.0	1.2	9.2	3.3	4.5	7.8	90
	2	5.0			9.2	3.4	4.4	7.8	
	3	5.0			9.2	3.5	4.3	7.8	
	4	5.5			9.7	3.6	4.7	8.3	
	5	4.0			8.2	2.6	4.2	6.8	
	6	4.0			8.2	2.5	4.3	6.8	
	7	4.0			8.2	2.3	4.5	6.8	
	8	4.0			8.2	2.0	4.8	6.8	

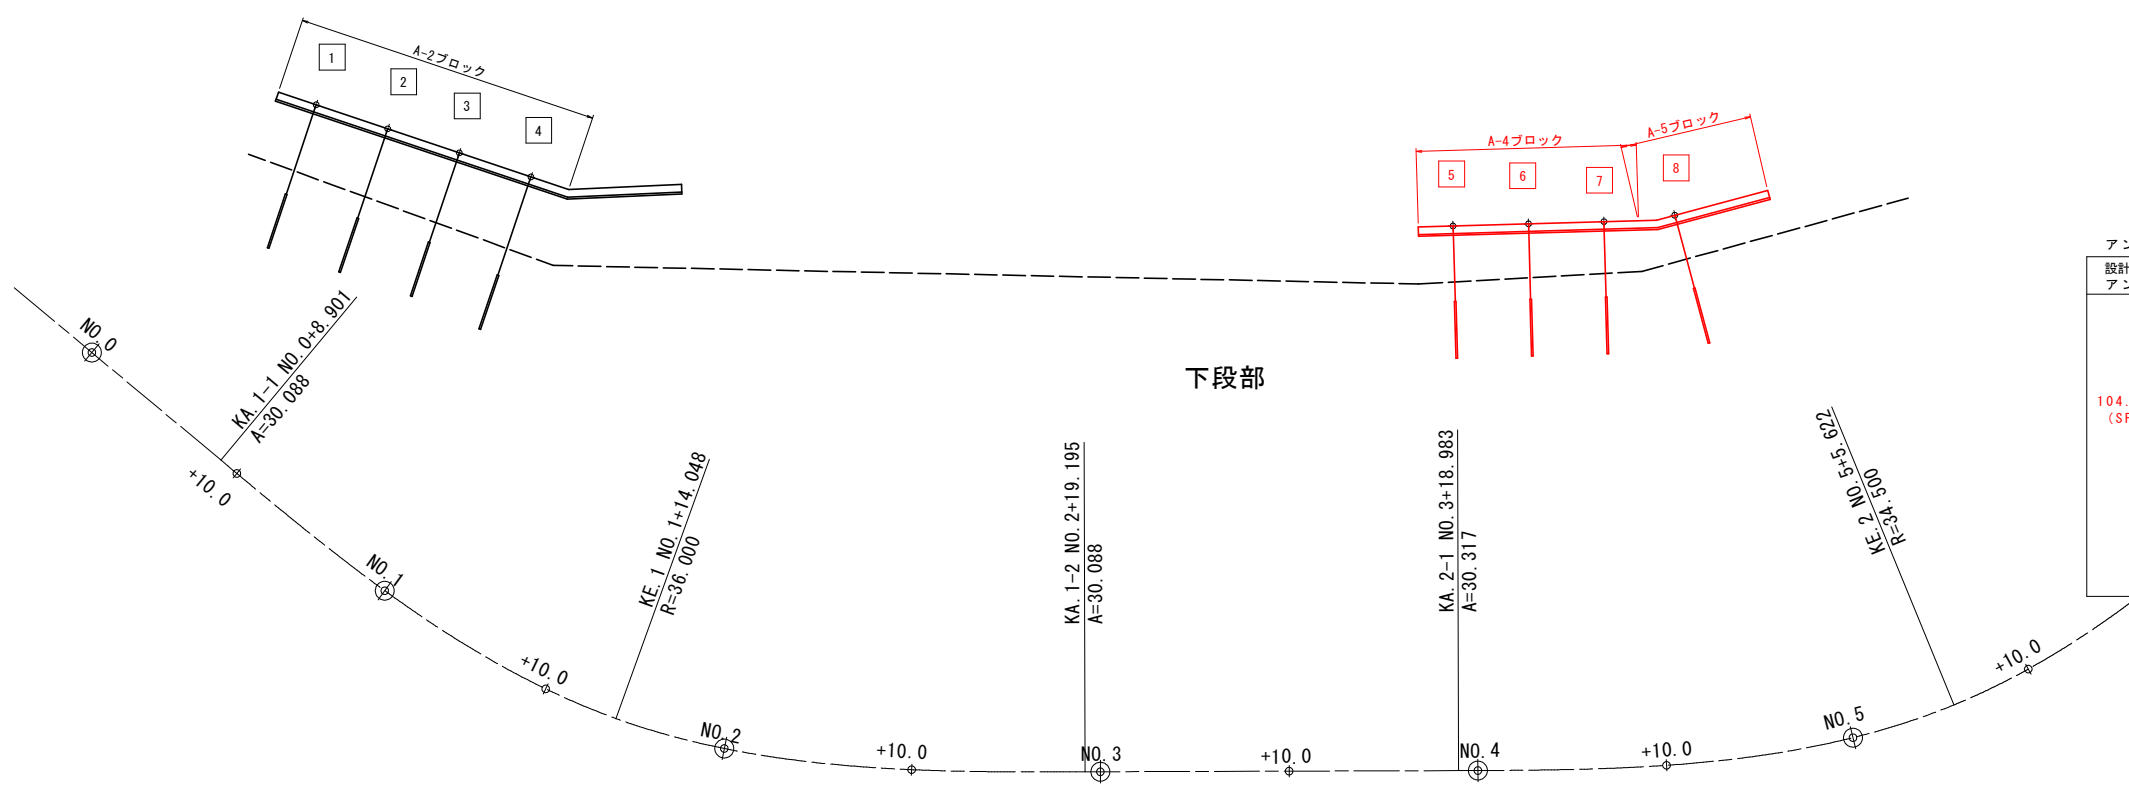

下段部

アンカー数量表									
設計 アンカー力	番号	自由長 (m)	定着長 (m)	余 長 (m)	全 長 (m)	削孔長 (m)			削孔径 (mm)
						礫質土	軟 岩	合 計	
104.2kN/本 (SFL-1)	9	5.0	3.0	1.2	9.2	3.2	4.6	7.8	90
	10	4.5			8.7	3.0	4.3	7.3	
	11	4.5			8.7	2.7	4.6	7.3	
	12	4.0			8.2	2.5	4.3	6.8	
	13	4.0			8.2	2.4	4.4	6.8	
	14	4.0			8.2	2.6	4.2	6.8	
	15	4.5			8.7	2.8	4.5	7.3	
	16	4.5			8.7	2.9	4.4	7.3	
	17	4.0			8.2	2.5	4.3	6.8	
	18	4.0			8.2	1.6	5.2	6.8	
	19	4.0			8.2	1.5	5.3	6.8	
	20	4.0			8.2	1.3	5.5	6.8	
	21	4.0			8.2	1.3	5.5	6.8	
	22	4.0			8.2	1.3	5.5	6.8	
	23	4.0			8.2	1.3	5.5	6.8	
	24	4.0			8.2	1.2	5.6	6.8	

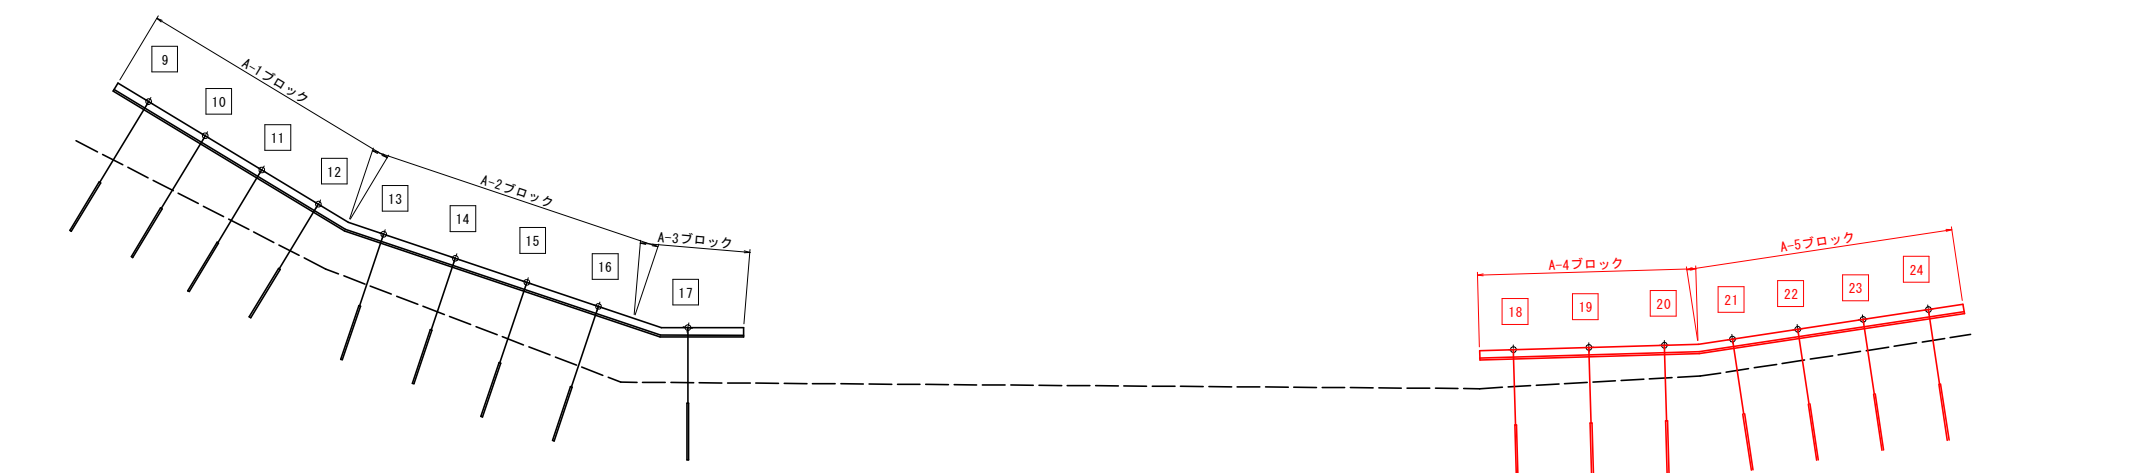



実施設計図面

工事名	R8三土 野呂内三縄停車場線 三・池田白地井ノ久保 道路改良工事		
路線名等	(一)野呂内三縄停車場線		
工事箇所	三好市池田町白地井ノ久保		
図面名	グラウンドアンカー削孔長図(その1)		
縮尺	1/200	図面番号	26 / 27
会社名			
事業者名	徳島県三好県土整備事務所		


グラウンドアンカー削孔長図(その2)

(B1~B10 ブロック受圧板) S=1/200

上段部

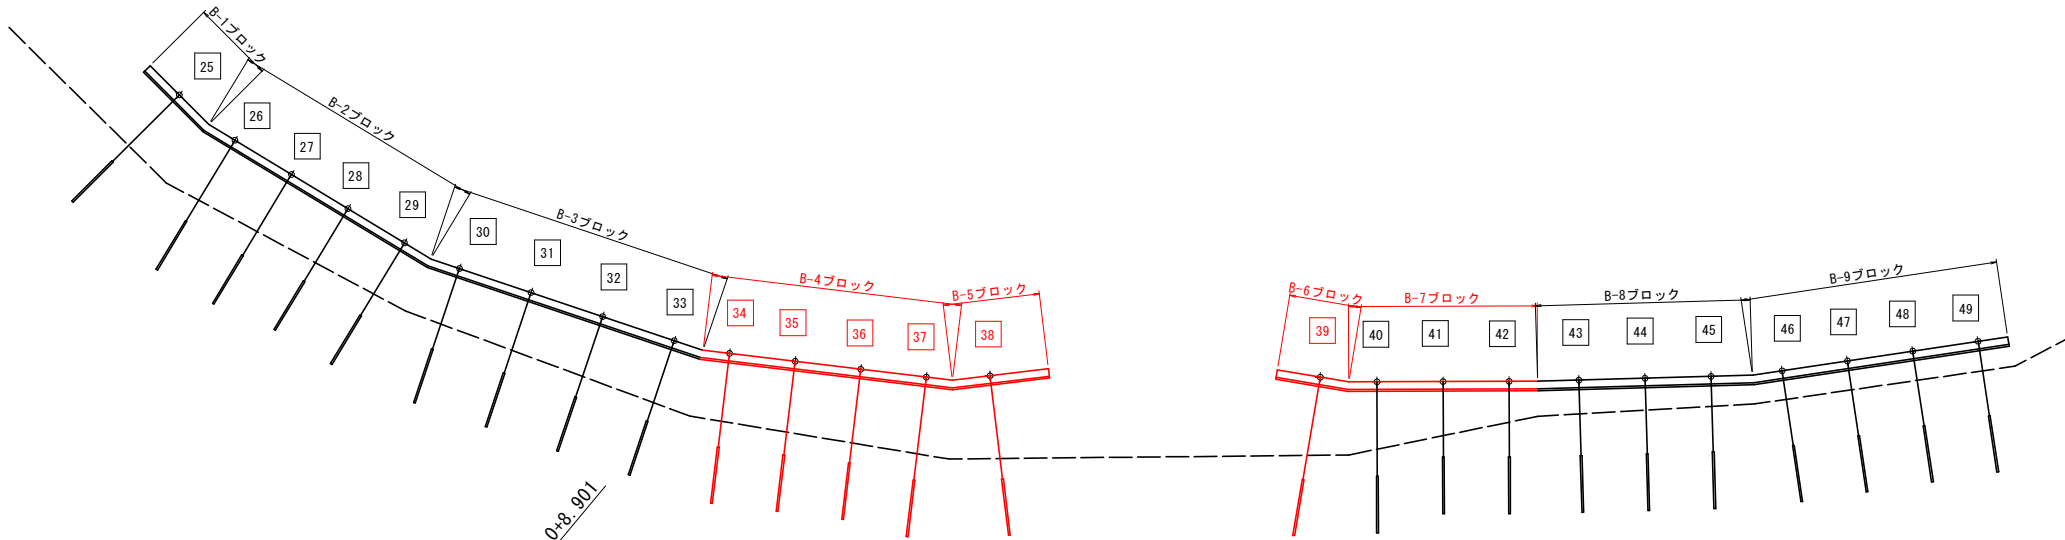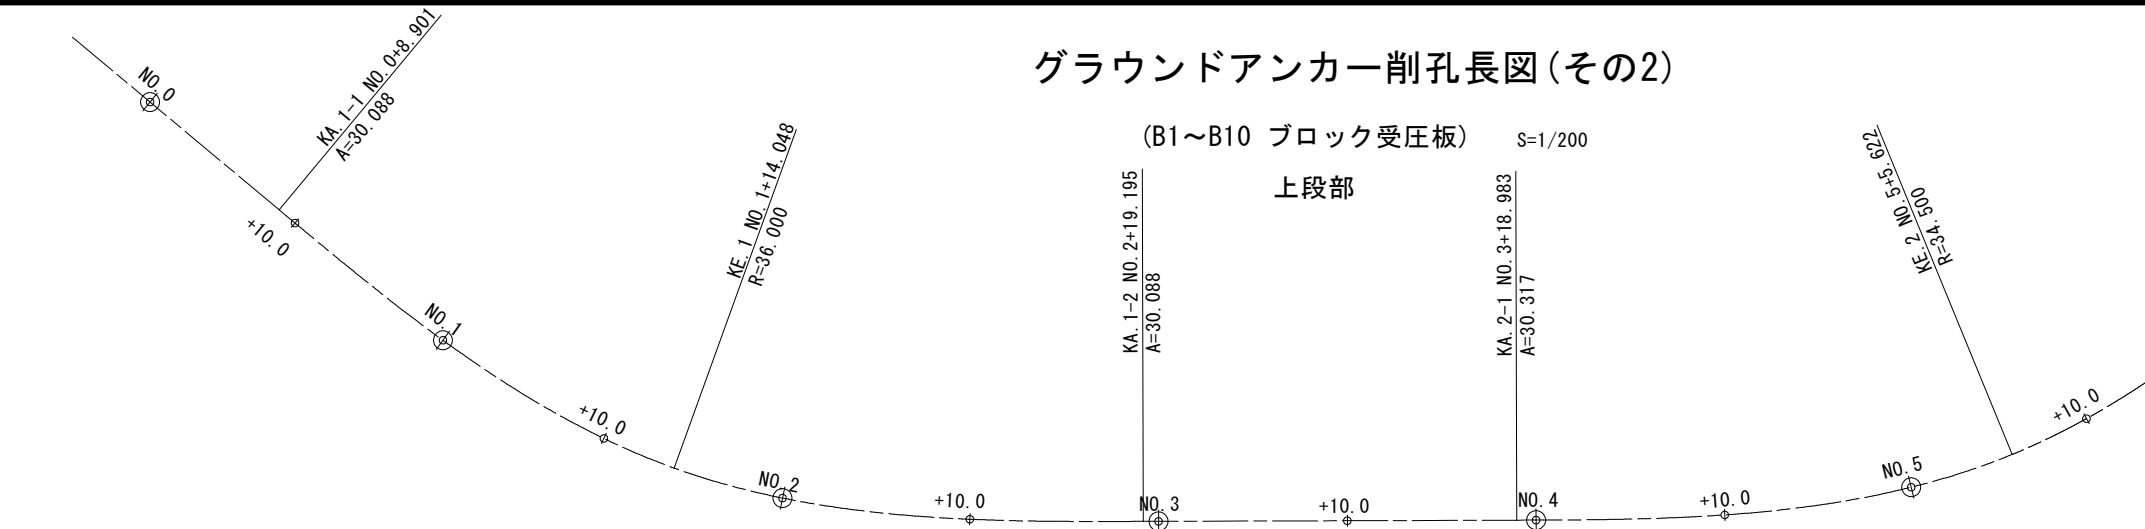

下段部

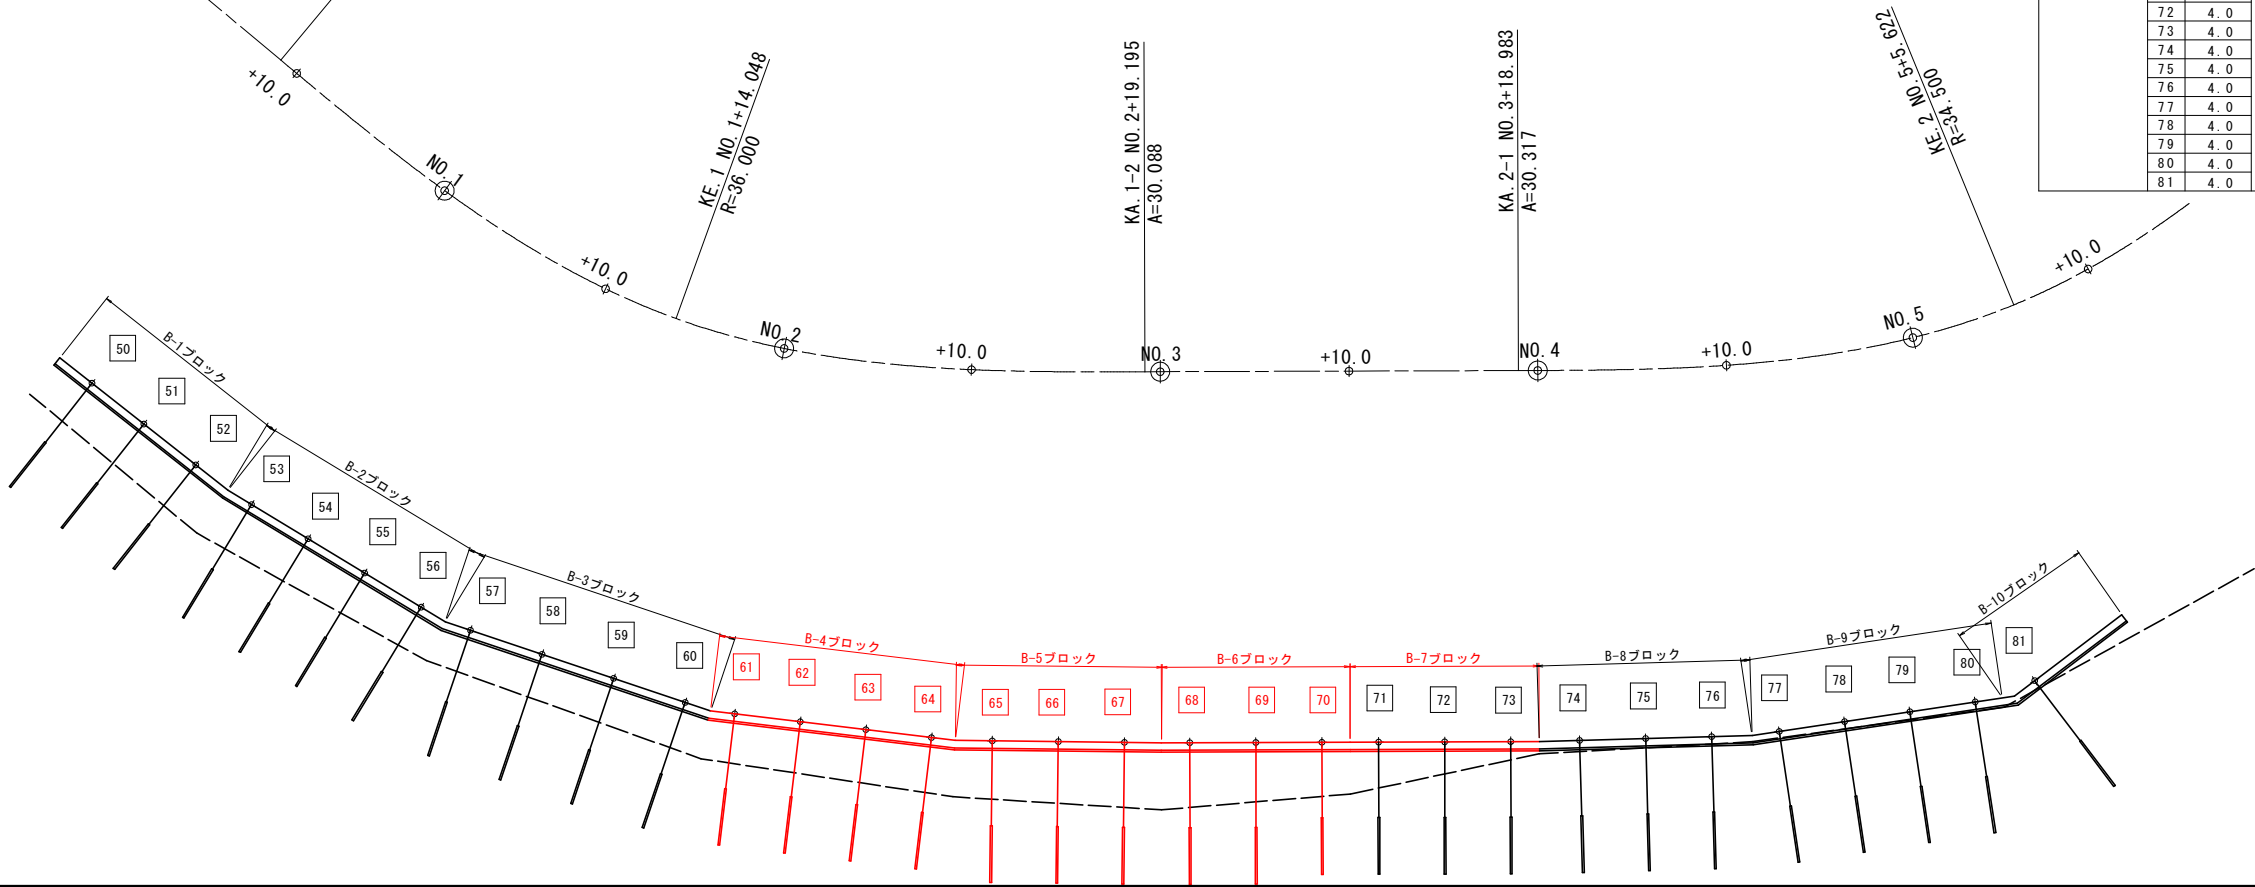

アンカー数量表									
設計 アンカー力	番号	自由長 (m)	定着長 (m)	余 長 (m)	全 長 (m)	削孔長 (m)			削孔径 (mm)
						硬質土	軟 岩	合 計	
104.2kN/本 (SFL-1)	25	5.0	3.0	1.2	9.2	3.4	4.4	7.8	90
	26	5.0			9.2	3.3	4.5	7.8	
	27	5.0			9.2	3.1	4.7	7.8	
	28	4.5			8.7	2.9	4.4	7.3	
	29	4.5			8.7	2.8	4.5	7.3	
	30	4.5			8.7	2.7	4.6	7.3	
	31	4.5			8.7	2.8	4.5	7.3	
	32	4.5			8.7	2.9	4.4	7.3	
	33	4.5			8.7	3.1	4.2	7.3	
	34	5.0			9.2	3.2	4.6	7.8	
	35	5.0			9.2	3.4	4.4	7.8	
	36	5.0			9.2	3.5	4.3	7.8	
	37	5.5			9.7	3.7	4.6	8.3	
	38	5.5			9.7	4.0	4.3	8.3	
	39	5.5			9.7	3.8	4.5	8.3	
	40	5.0			9.2	3.2	4.6	7.8	
	41	4.0			8.2	2.5	4.3	6.8	
	42	4.0			8.2	1.8	5.0	6.8	
	43	4.0			8.2	1.4	5.4	6.8	
	44	4.0			8.2	1.3	5.5	6.8	
	45	4.0			8.2	1.2	5.6	6.8	
	46	4.0			8.2	1.1	5.7	6.8	
	47	4.0			8.2	1.1	5.7	6.8	
	48	4.0			8.2	1.2	5.6	6.8	
	49	4.0			8.2	1.2	5.6	6.8	

アンカー数量表									
設計 アンカー力	番号	自由長 (m)	定着長 (m)	余 長 (m)	全 長 (m)	削孔長 (m)			削孔径 (mm)
						硬質土	軟 岩	合 計	
104.2kN/本 (SFL-1)	50	4.0	3.0	1.2	8.2	2.2	4.6	6.8	90
	51	4.0			8.2	2.3	4.5	6.8	
	52	4.0			8.2	2.3	4.5	6.8	
	53	4.0			8.2	2.3	4.5	6.8	
	54	4.0			8.2	2.2	4.6	6.8	
	55	4.0			8.2	2.1	4.7	6.8	
	56	4.0			8.2	1.9	4.9	6.8	
	57	4.0			8.2	1.9	4.9	6.8	
	58	4.0			8.2	2.0	4.8	6.8	
	59	4.0			8.2	2.1	4.7	6.8	
	60	4.0			8.2	2.1	4.7	6.8	
	61	4.0			8.2	2.2	4.6	6.8	
	62	4.0			8.2	2.3	4.5	6.8	
	63	4.0			8.2	2.4	4.4	6.8	
	64	4.0			8.2	2.5	4.3	6.8	
	65	4.5			8.7	2.7	4.6	7.3	
	66	4.5			8.7	2.9	4.4	7.3	
	67	4.5			8.7	3.0	4.3	7.3	
	68	4.5			8.7	3.0	4.3	7.3	
	69	4.5			8.7	2.7	4.6	7.3	
	70	4.0			8.2	2.5	4.3	6.8	
	71	4.0			8.2	2.0	4.8	6.8	
	72	4.0			8.2	1.3	5.5	6.8	
	73	4.0			8.2	0.6	6.2	6.8	
	74	4.0			8.2	0.2	6.6	6.8	
	75	4.0			8.2	0.1	6.7	6.8	
	76	4.0			8.2	0.0	6.8	6.8	
	77	4.0			8.2	0.0	6.8	6.8	
	78	4.0			8.2	0.0	6.8	6.8	
	79	4.0			8.2	0.0	6.8	6.8	
	80	4.0			8.2	0.1	6.7	6.8	
	81	4.0			8.2	0.1	6.7	6.8	

実施設計図面

工事名	R8三土 野呂内三縄停車場線 三・池田白地井ノ久保 道路改良工事		
路線名等	(一)野呂内三縄停車場線		
工事箇所	三好市池田町白地井ノ久保		
図面名	グラウンドアンカー削孔長図(その2)		
縮尺	1/200	図面番号	27 / 27
会社名			
事業者名	徳島県三好県土整備事務所		