



永久グラウンドアンカー構造図

(標準タイプ 設計アンカー力：Td=104.2 kN/本)


アンカー装置図 S=1:10

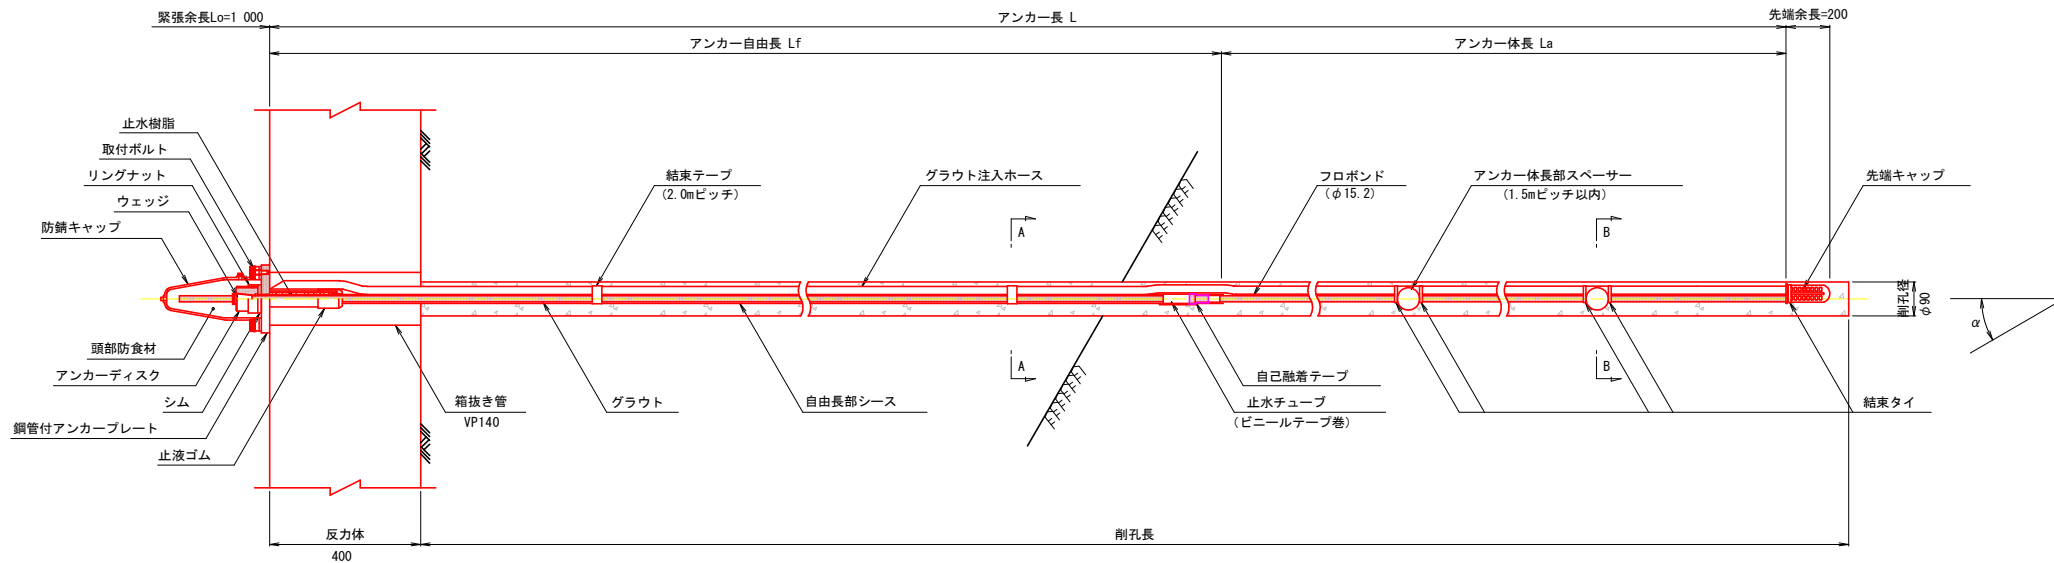

断面図 S=1:5

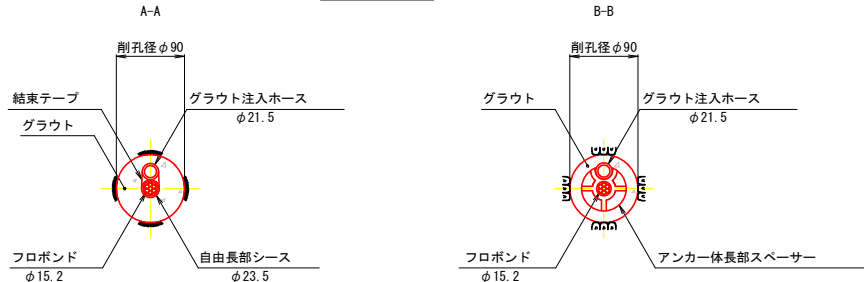

シースフロポンド S=1:2

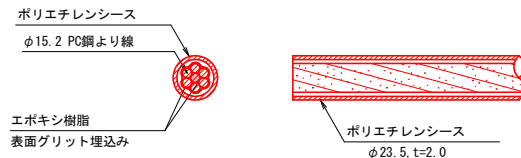


フロポンド仕様


記号	呼び名	基本外径 (鋼厚) (mm)	最大試験力 (kN)	0.2%永久伸びに 対する試験力 (kN)	伸び (%)
SWPR7B	15.2	16.4 (0.4~1.2) 注)	261以上	222以上	3.5以上

注) 塗膜厚は、1断面内の各クラウン部 (頂上部分) で測定


ウェッジ S=1:5

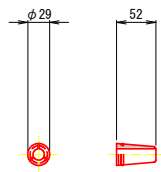

アンカーディスク S=1:5

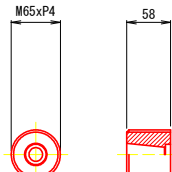


リングナット S=1:5

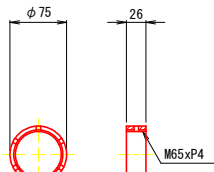


※維持管理用部品です。
必要に応じて使用してください。

シム S=1:5

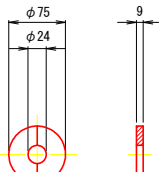


※維持管理用部品です。
必要に応じて使用してください。
板厚・分割数は変更可能です。

防錆キャップ S=1:10

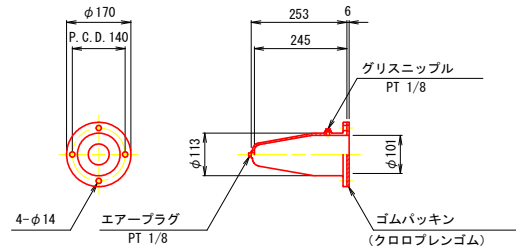


鋼管付アンカープレート S=1:10

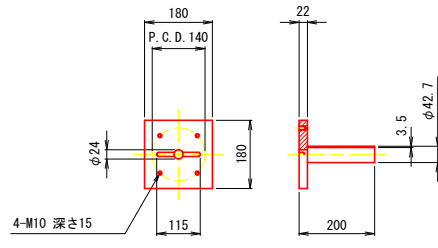


※プレートの寸法は、計算の上決定してください。


止液ゴム S=1:5

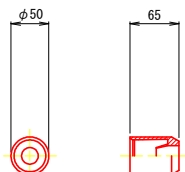


アンカー体長部スパーサー S=1:5

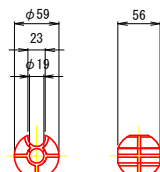

先端キャップ S=1:5

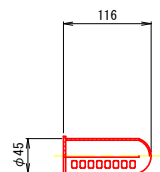

グラウト防止キャップ S=1:10

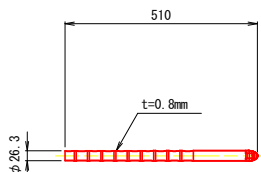

参考図面

工事名	R8三土 野呂内三縄停車場線 三・池田白地井ノ久保 道路改良工事		
路線名等	(一)野呂内三縄停車場線		
工事箇所	三好市池田町白地井ノ久保		
図面名	永久グラウンドアンカー構造図		
縮尺	図示	図面番号	1 / 3
会社名			
事業者名	徳島県三好県土整備事務所		

平面図

S=1:500


曲線表									
IP	IP間方向角	IA	R	TL	SL	CL	IP間距離	X座標	Y座標
NO.0	296-50-10						34.800	112648.301	24396.667
IP.1	256-48-48	40-01-22	36.000	25.899	0.000	50.294	73.311	112664.011	24366.615
IP.2	212-34-13	44-14-36	34.500	27.624	0.000	53.279	72.953	112647.287	24294.237
IP.3	184-17-47	28-16-25	90.000	45.058	0.000	88.823	110.041	112585.807	24254.964
IP.4	268-44-13	84-26-25	32.000	54.773	0.000	94.319	55.888	112476.075	24246.720
EP								112474.843	24190.846

幅杭座標一覧表 - 1		
点名	X座標	Y座標
(1)	112660.605	24402.139
(2)	112668.259	24401.160
(3)	112673.362	24398.122
(4)	112682.799	24389.586
(5)	112688.618	24375.651
(6)	112690.289	24358.530
(7)	112683.630	24345.008
(8)	112680.378	24334.353
(9)	112679.089	24324.384
(10)	112681.750	24313.473

幅杭座標一覧表 - 3		
点名	X座標	Y座標
(21)	112597.746	24244.974
(22)	112593.395	24247.517
(23)	112591.599	24246.526
(24)	112585.452	24245.005
(25)	112583.132	24244.431
(26)	112579.701	24248.359
(27)	112578.980	24252.609
(28)	112577.856	24252.317
(29)	112572.806	24251.194
(30)	112567.741	24250.276

幅杭座標一覧表 - 2		
点名	X座標	Y座標
(11)	112680.796	24309.216
(12)	112669.134	24286.414
(13)	112657.679	24278.436
(14)	112648.007	24268.030
(15)	112636.152	24264.652
(16)	112624.454	24264.123
(17)	112615.569	24258.701
(18)	112606.169	24253.516
(19)	112598.867	24250.247
(20)	112599.060	24245.519

幅杭座標一覧表 - 4		
点名	X座標	Y座標
(31)	112562.674	24249.528
(32)	112557.614	24248.920
(33)	112552.568	24248.417
(34)	112542.536	24247.602
(35)	112535.992	24247.140

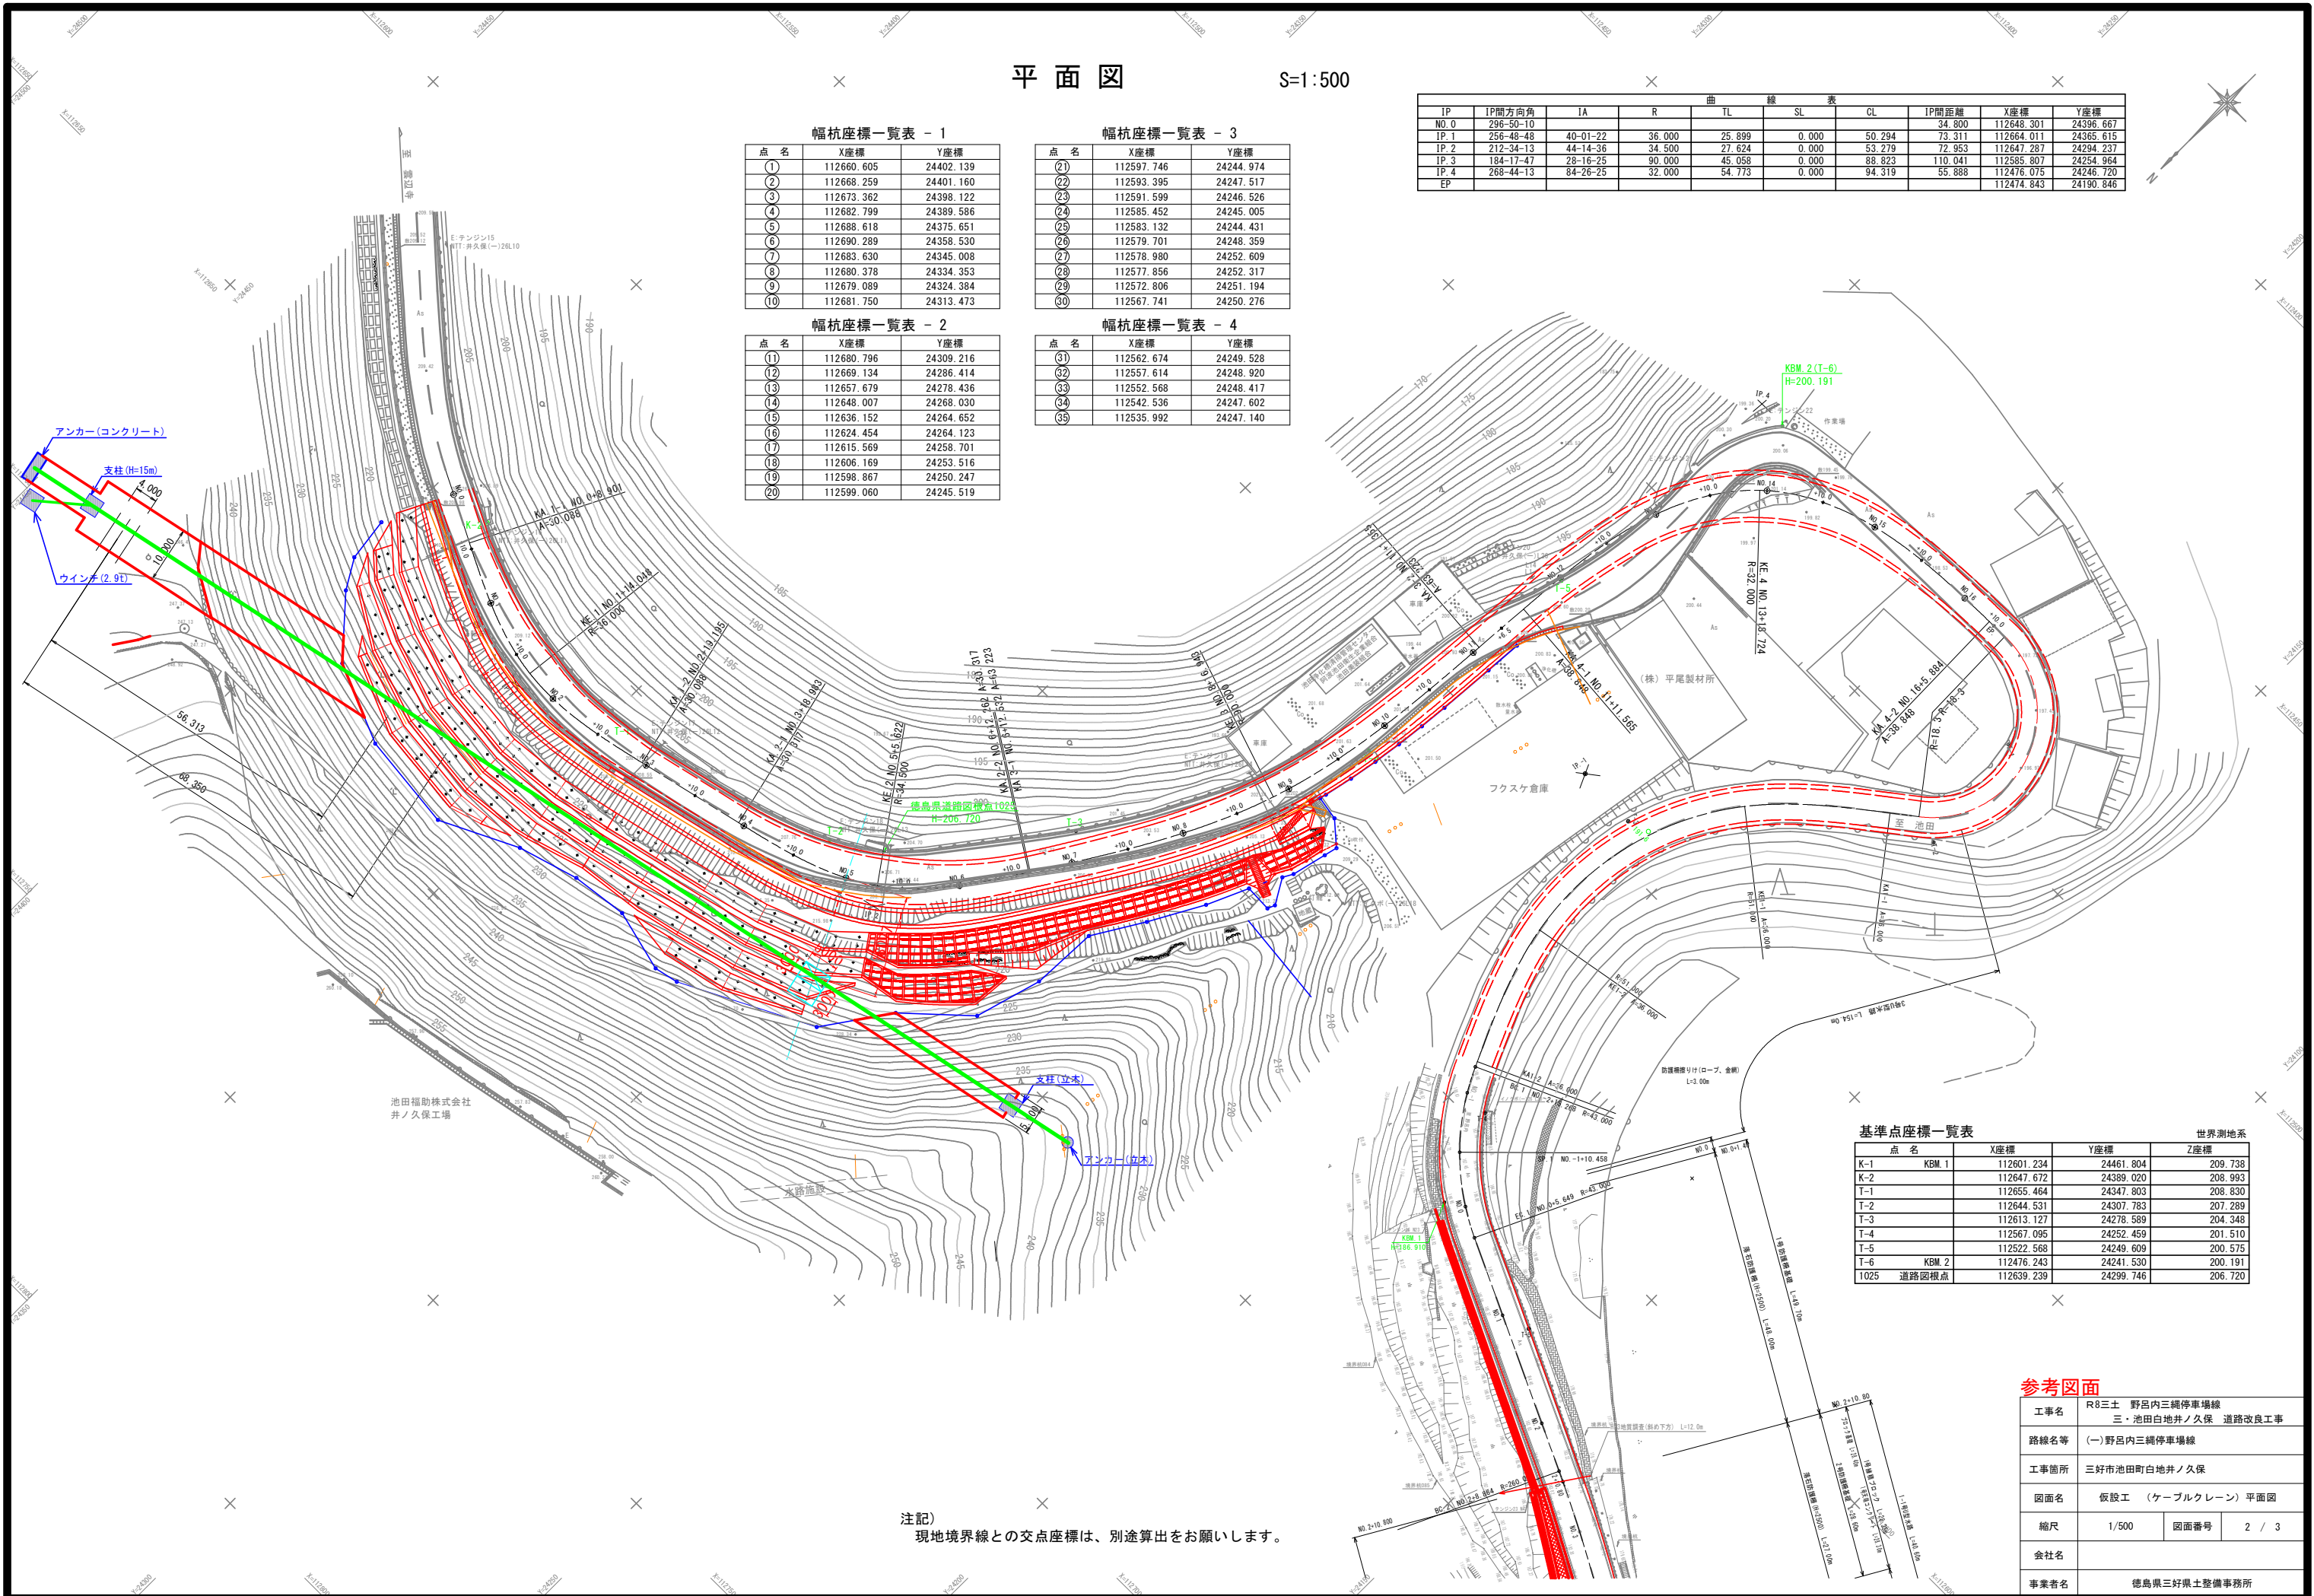

基準点座標一覧表				世界測地系
点名	X座標	Y座標	Z座標	
K-1	112601.234	24461.804	209.738	
K-2	112647.672	24389.020	208.993	
T-1	112655.464	24347.803	208.830	
T-2	112644.531	24307.783	207.289	
T-3	112613.127	24278.589	204.348	
T-4	112567.095	24252.459	201.510	
T-5	112522.568	24249.609	200.575	
T-6	112476.243	24241.530	200.191	
1025 道路図根点	112639.239	24299.746	206.720	

参考図面


工事名	R8三土 野呂内三縄停車場線 三・池田白地井ノ久保 道路改良工事		
路線名等	(一)野呂内三縄停車場線		
工事箇所	三好市池田町白地井ノ久保		
図面名	仮設工 (ケーブルクレーン) 平面図		
縮尺	1/500	図面番号	2 / 3
会社名			
事業者名	徳島県三好県土整備事務所		

注記)
現地境界線との交点座標は、別途算出をお願いします。

仮設工（ケーブルクレーン）

縦断図

S=1/300

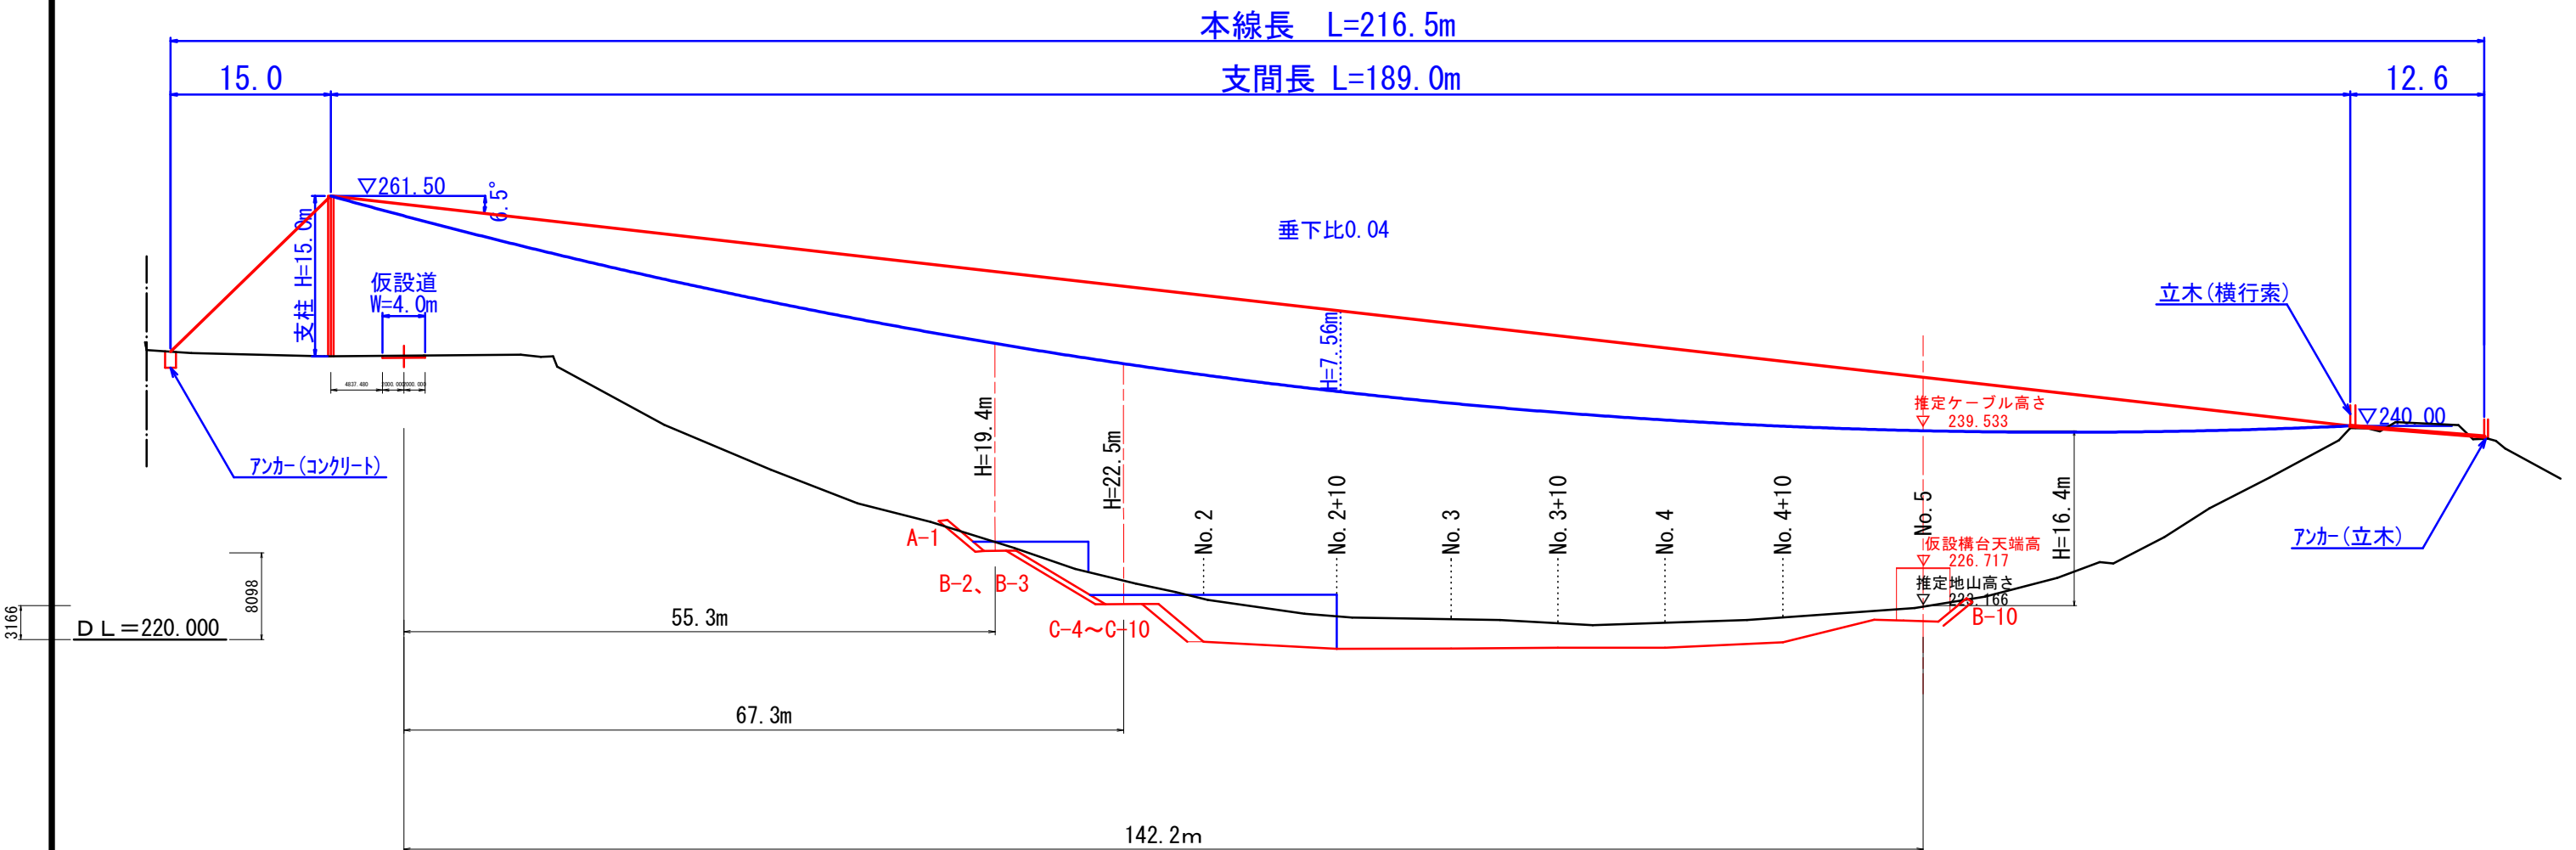

参考図面

工事名	R8三士 野呂内三縄停車場線 三・池田白地井ノ久保 道路改良工事		
路線名等	(一) 野呂内三縄停車場線		
工事箇所	三好市池田町白地井ノ久保		
図面名	仮設工 (ケーブルクレーン) 縦断図		
縮尺	図示	図面番号	3 / 3
会社名			
事業者名	徳島県三好県土整備事務所		