

経営体育成基盤整備事業

徳島県長生中央地区 補完工施工平面図

S=1:1000

面積別の給水柱個数

0から2,000m ² まで	φ50×1
2,000から4,000m ² まで	φ75×1
4,000から8,000m ² まで	φ75×2
8,000から12,000m ² まで	φ75×3
12,000から16,000m ² まで	φ75×4
16,000から20,000m ² まで	φ75×5
20,000から24,000m ² まで	φ75×6

凡 例	
給水栓工	●
一筆進入路工	□
一筆排水工	△

※一筆排水工は2,000m²に1個

凡 例	
計画排水路	—
暗渠工	□
現場打柵	○
現場打取合工	△
急流式落差工	▽
階段式落差工	△

現場番号
面積(m²)
計画標高

10
6650
5.43

角F300L=76m

仕切弁室高さ調整 N=2箇所
or 道路切り下げ

29
13900
4.58

仕切弁室高さ調整 N=3箇所

28
20168
4.92

表土盛土運搬・整地 A=1400m²


進入路(Co)設置 N=1箇所

排水堰 新設3、移設1

排水堰	新設N=4、移設N=3
畦畔復旧①	L=51m
表土運搬・整地	A=1400m ²
角F300撤去	L=80m
基盤整地・表土埋戻・整地	A=250m ²
畦畔復旧②	L=96m
進入路設置	N=2
暗渠排水	L=110m
仕切弁室嵩上げ	N=3+2

仮設排水路撤去
角F300 L=80m

工事名	R-8路耕 経営体 長生中央 補完工
路線名等	長生中央地区
工事箇所	阿南市長生町
図面名	補完工施工平面図(1)
徳島県土木部	図面番号
徳島県土木部	図面番号
会社名	
事業名	徳島県 阿南農林事務所

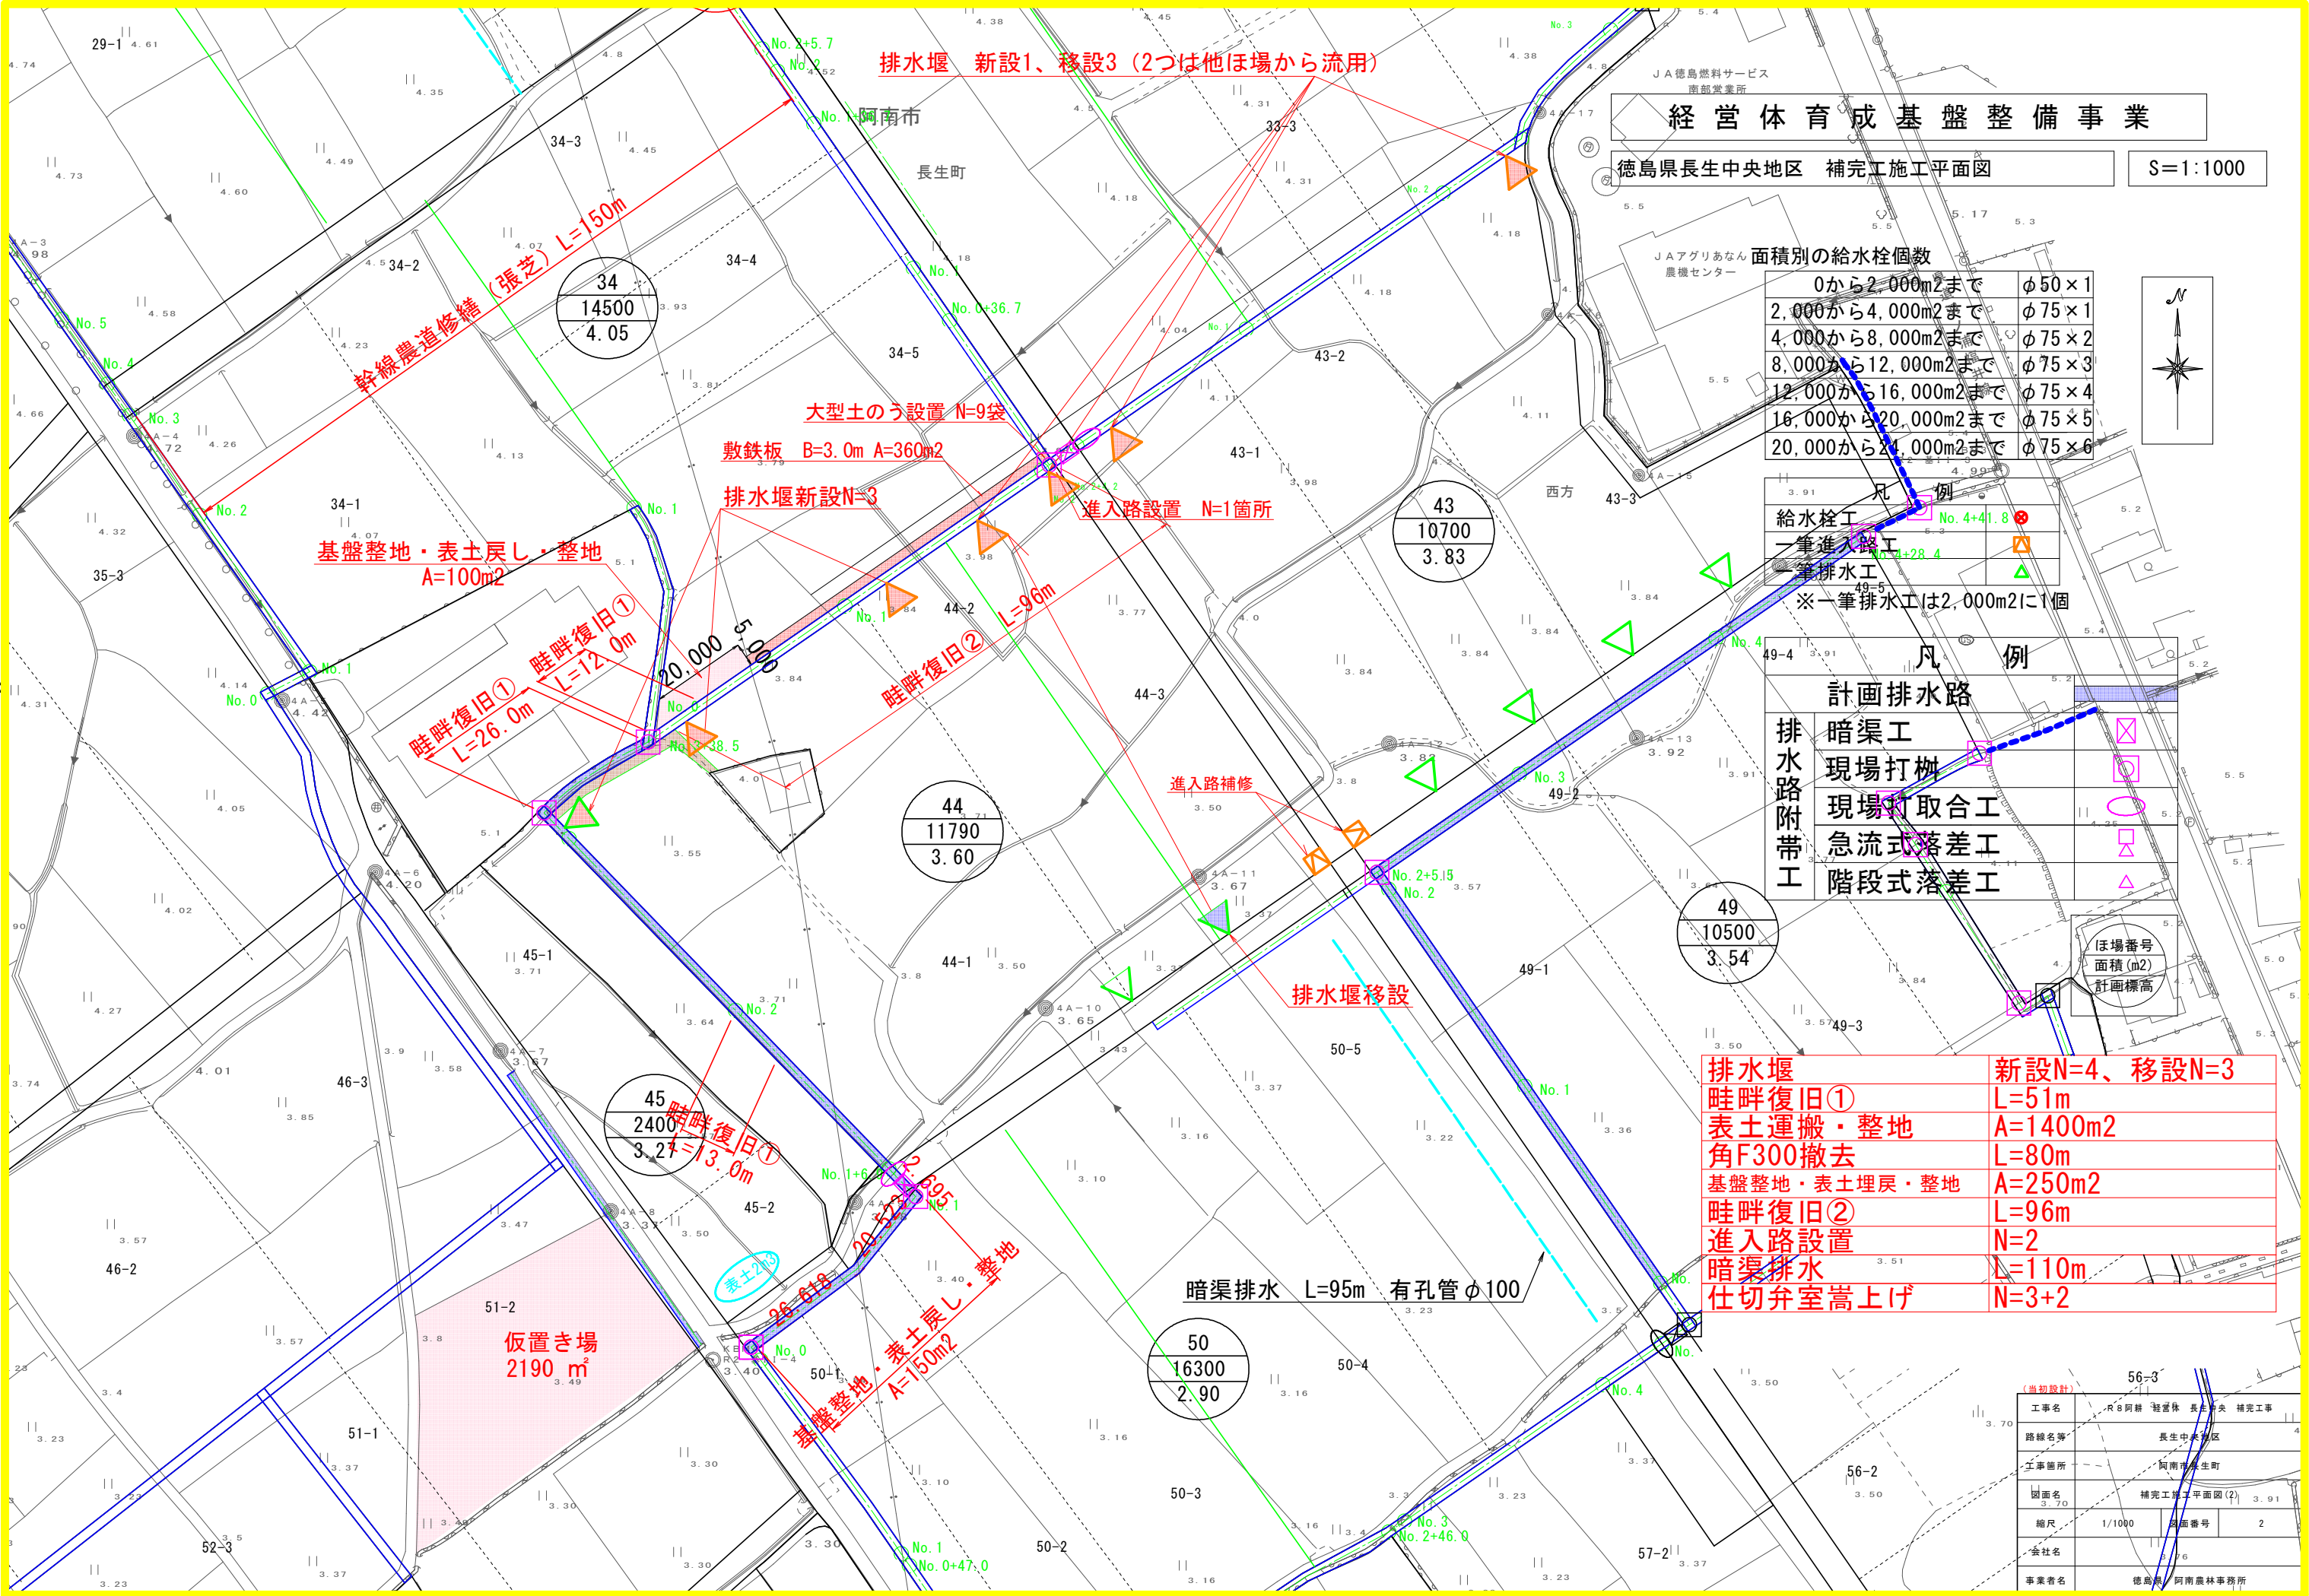

経営体育成基盤整備事業

徳島県長生中央地区 補完工施工平面図

S=1:1000

面積別の給水栓個数

0から2,000m ² まで	φ50×1
2,000から4,000m ² まで	φ75×1
4,000から8,000m ² まで	φ75×2
8,000から12,000m ² まで	φ75×3
12,000から16,000m ² まで	φ75×4
16,000から20,000m ² まで	φ75×5
20,000から24,000m ² まで	φ75×6

給水栓工	凡 例
一筆進入路工	No. 4+41.8
一筆排水工	No. 4+28.4
※一筆排水工は2,000m ² に1個	

計画排水路	凡 例
排水路	暗渠工
路	現場打樹
附	現場打取合工
帯	急流式落差工
工	階段式落差工


排水堰	新設N=4、移設N=3
畦畔復旧①	L=51m
表土運搬・整地	A=1400m ²
角F300撤去	L=80m
基盤整地・表土埋戻し・整地	A=250m ²
畦畔復旧②	L=96m
進入路設置	N=2
暗渠排水	L=110m
仕切弁室嵩上げ	N=3+2

工事名	R8阿南 経営体 長生中央 補完工
路線名	長生中央地区
工事箇所	阿南市長生町
図面名	補完工施工平面図(2)
縮尺	1/1000
図面番号	2
会社名	徳島県 阿南農林事務所
事業名	徳島県 阿南農林事務所


重力式擁壁・L型水路 施工詳細図

(2号幹線農道 県道交差点 付近)


平面図 S=1:100

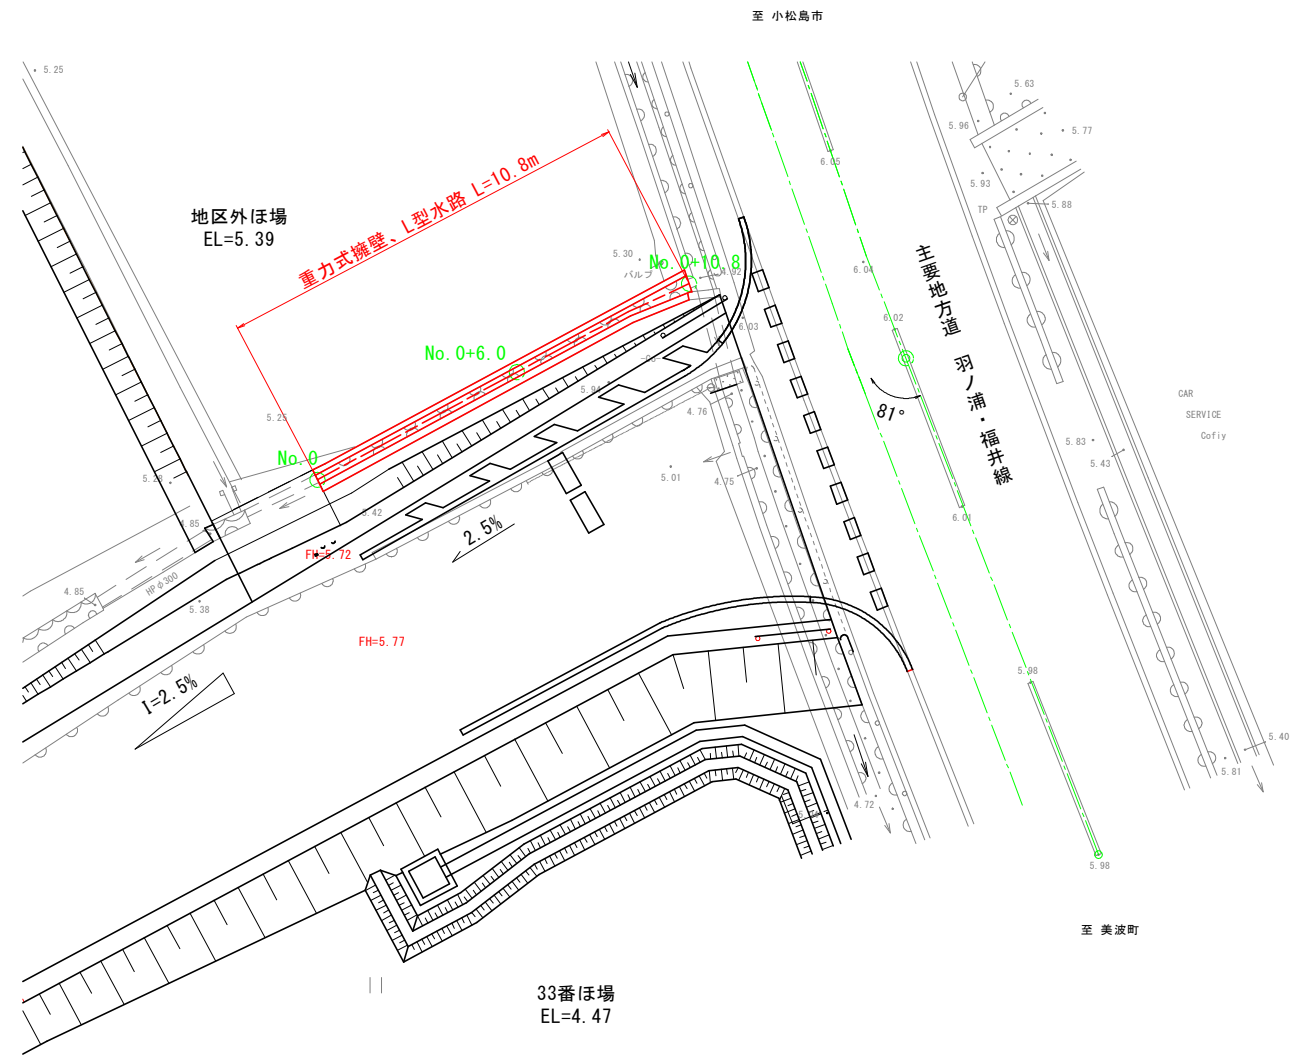


横断面 S=1:50

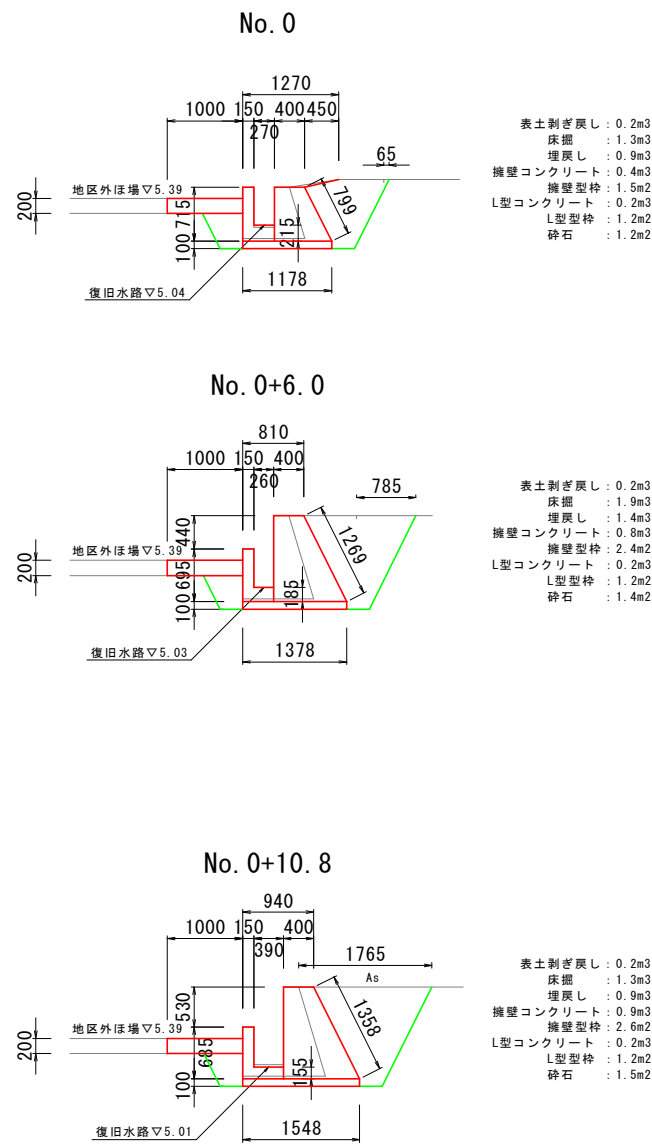


進入路 断面

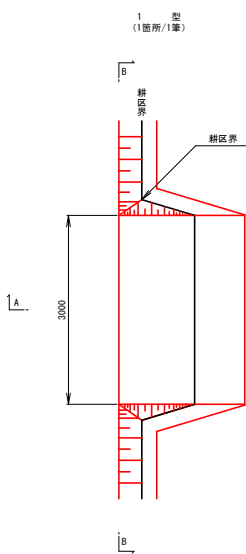

A-A断面図

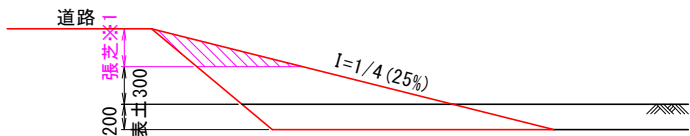


B-B断面図

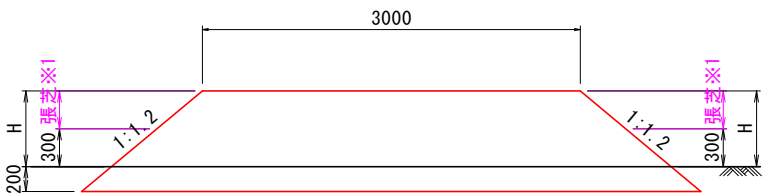


※1 法面高さが0.5m以上となる範囲に張芝を行うこと。

進入路(Go) 断面

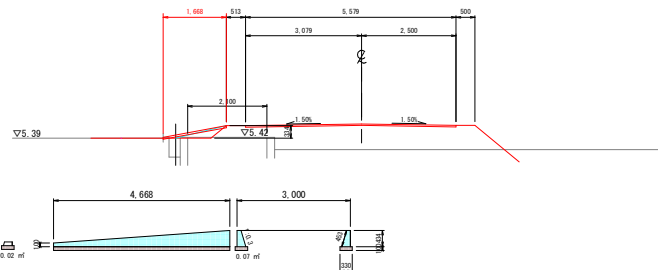

(当初設計)			
工事名	R 8 阿耕 経営体 長生中央 補完工事		
路線名等	長生中央地区		
工事箇所	阿南市長生町		
図面名	補完工 標準断面図(1)		
縮尺	図示	図面番号	3
会社名			
事業者名	徳島県 阿南農林事務所		


畦畔復旧 標準断面図

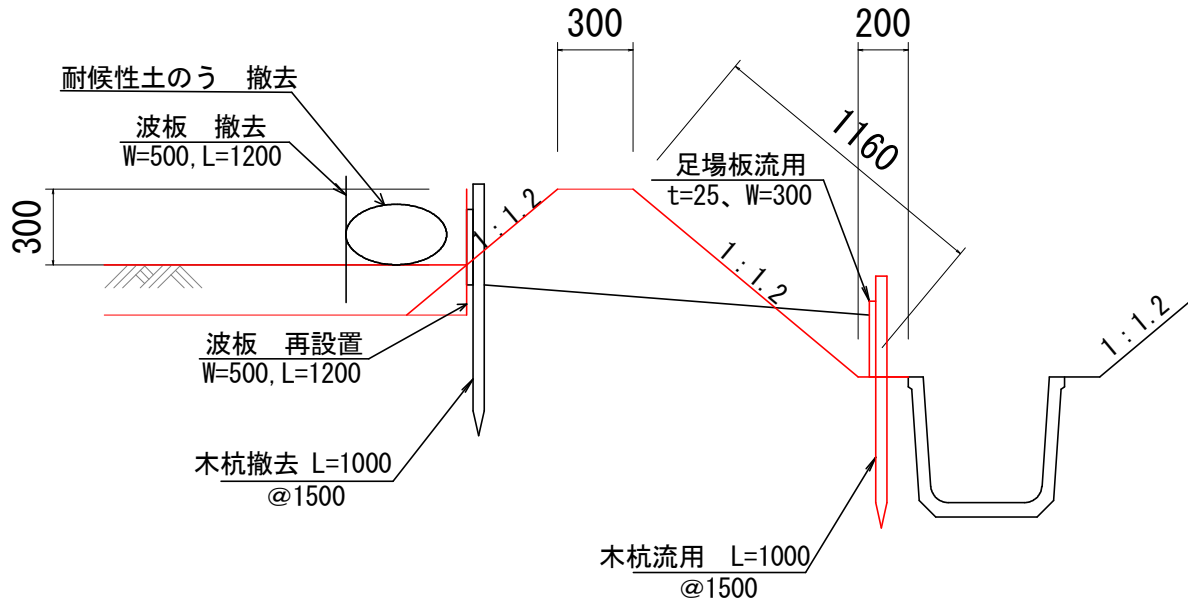

畦畔復旧 断面図 (1.0m当たり)

工 種	備 考	単位	数量
法面整形		m2	1. 16
張芝		m2	1. 16
掘削	耕地復旧（畦畔） にて計上	m3	0. 05
畦畔盛土	耕地復旧（畦畔） にて計上	m3	1. 17
購入土		m3	1. 30
耐候性土のう	撤去	m3	0. 04


支線農道修繕 標準断面図

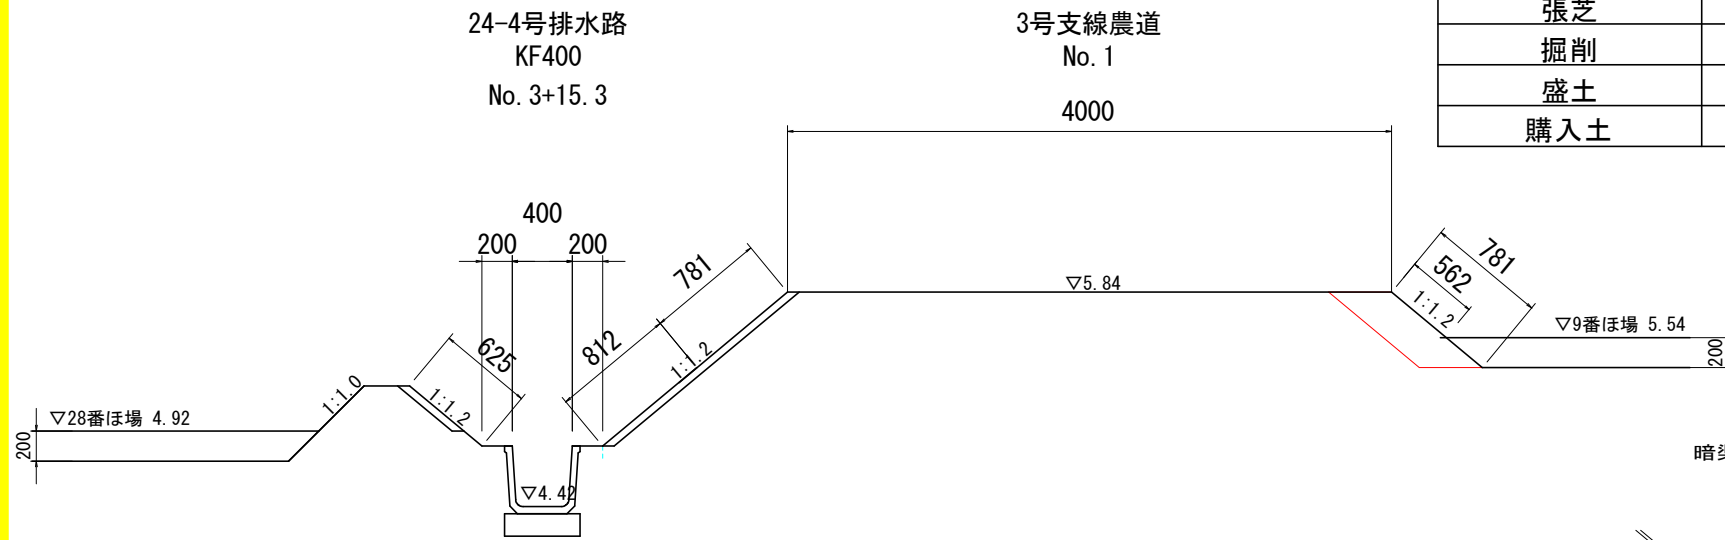

支線農道修繕 断面図 (1.0m当たり)

工 種	備 考	單位	數量
法面整形		m2	0.78
張芝		m2	0.56
掘削		m3	0.30
盛土		m3	0.30
購入土		m3	0.33


幹線農道修繕 標準断面図

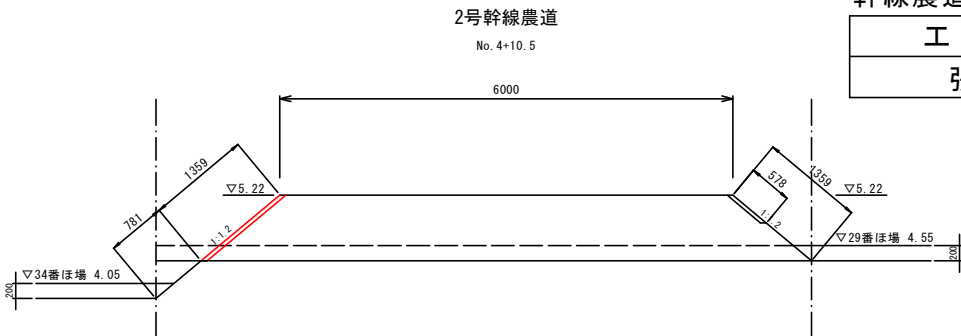

幹線農道修繕 断面図 (1.0m当たり)

工 種	備 考	單位	數量
張芝		m2	1.36


暗渠排水工 標準図 S=1/25

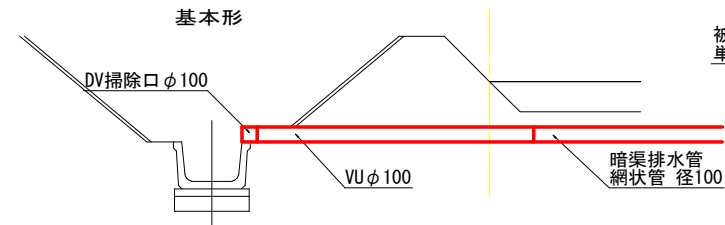

暗渠排水管 1.0m当り

名称		摘要
床掘り	0.125 m ³	
埋戻	0.117 m ³	単粒度碎石3号

暗渠排水工 標準断面図

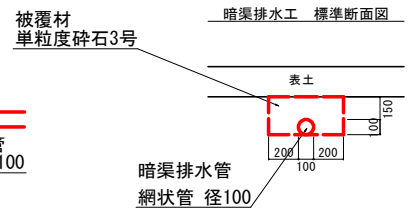

(当初設計)

工事名	R 8 阿耕 经营体 長生中央 補完工事		
路線名等	長生中央地区		
工事箇所	阿南市長生町		
図面名	補完工 標準断面図 (2)		
縮尺	図示	図面番号	4
会社名			
事業者名	徳島県 阿南農林事務所		