



平面図 S=1:1500

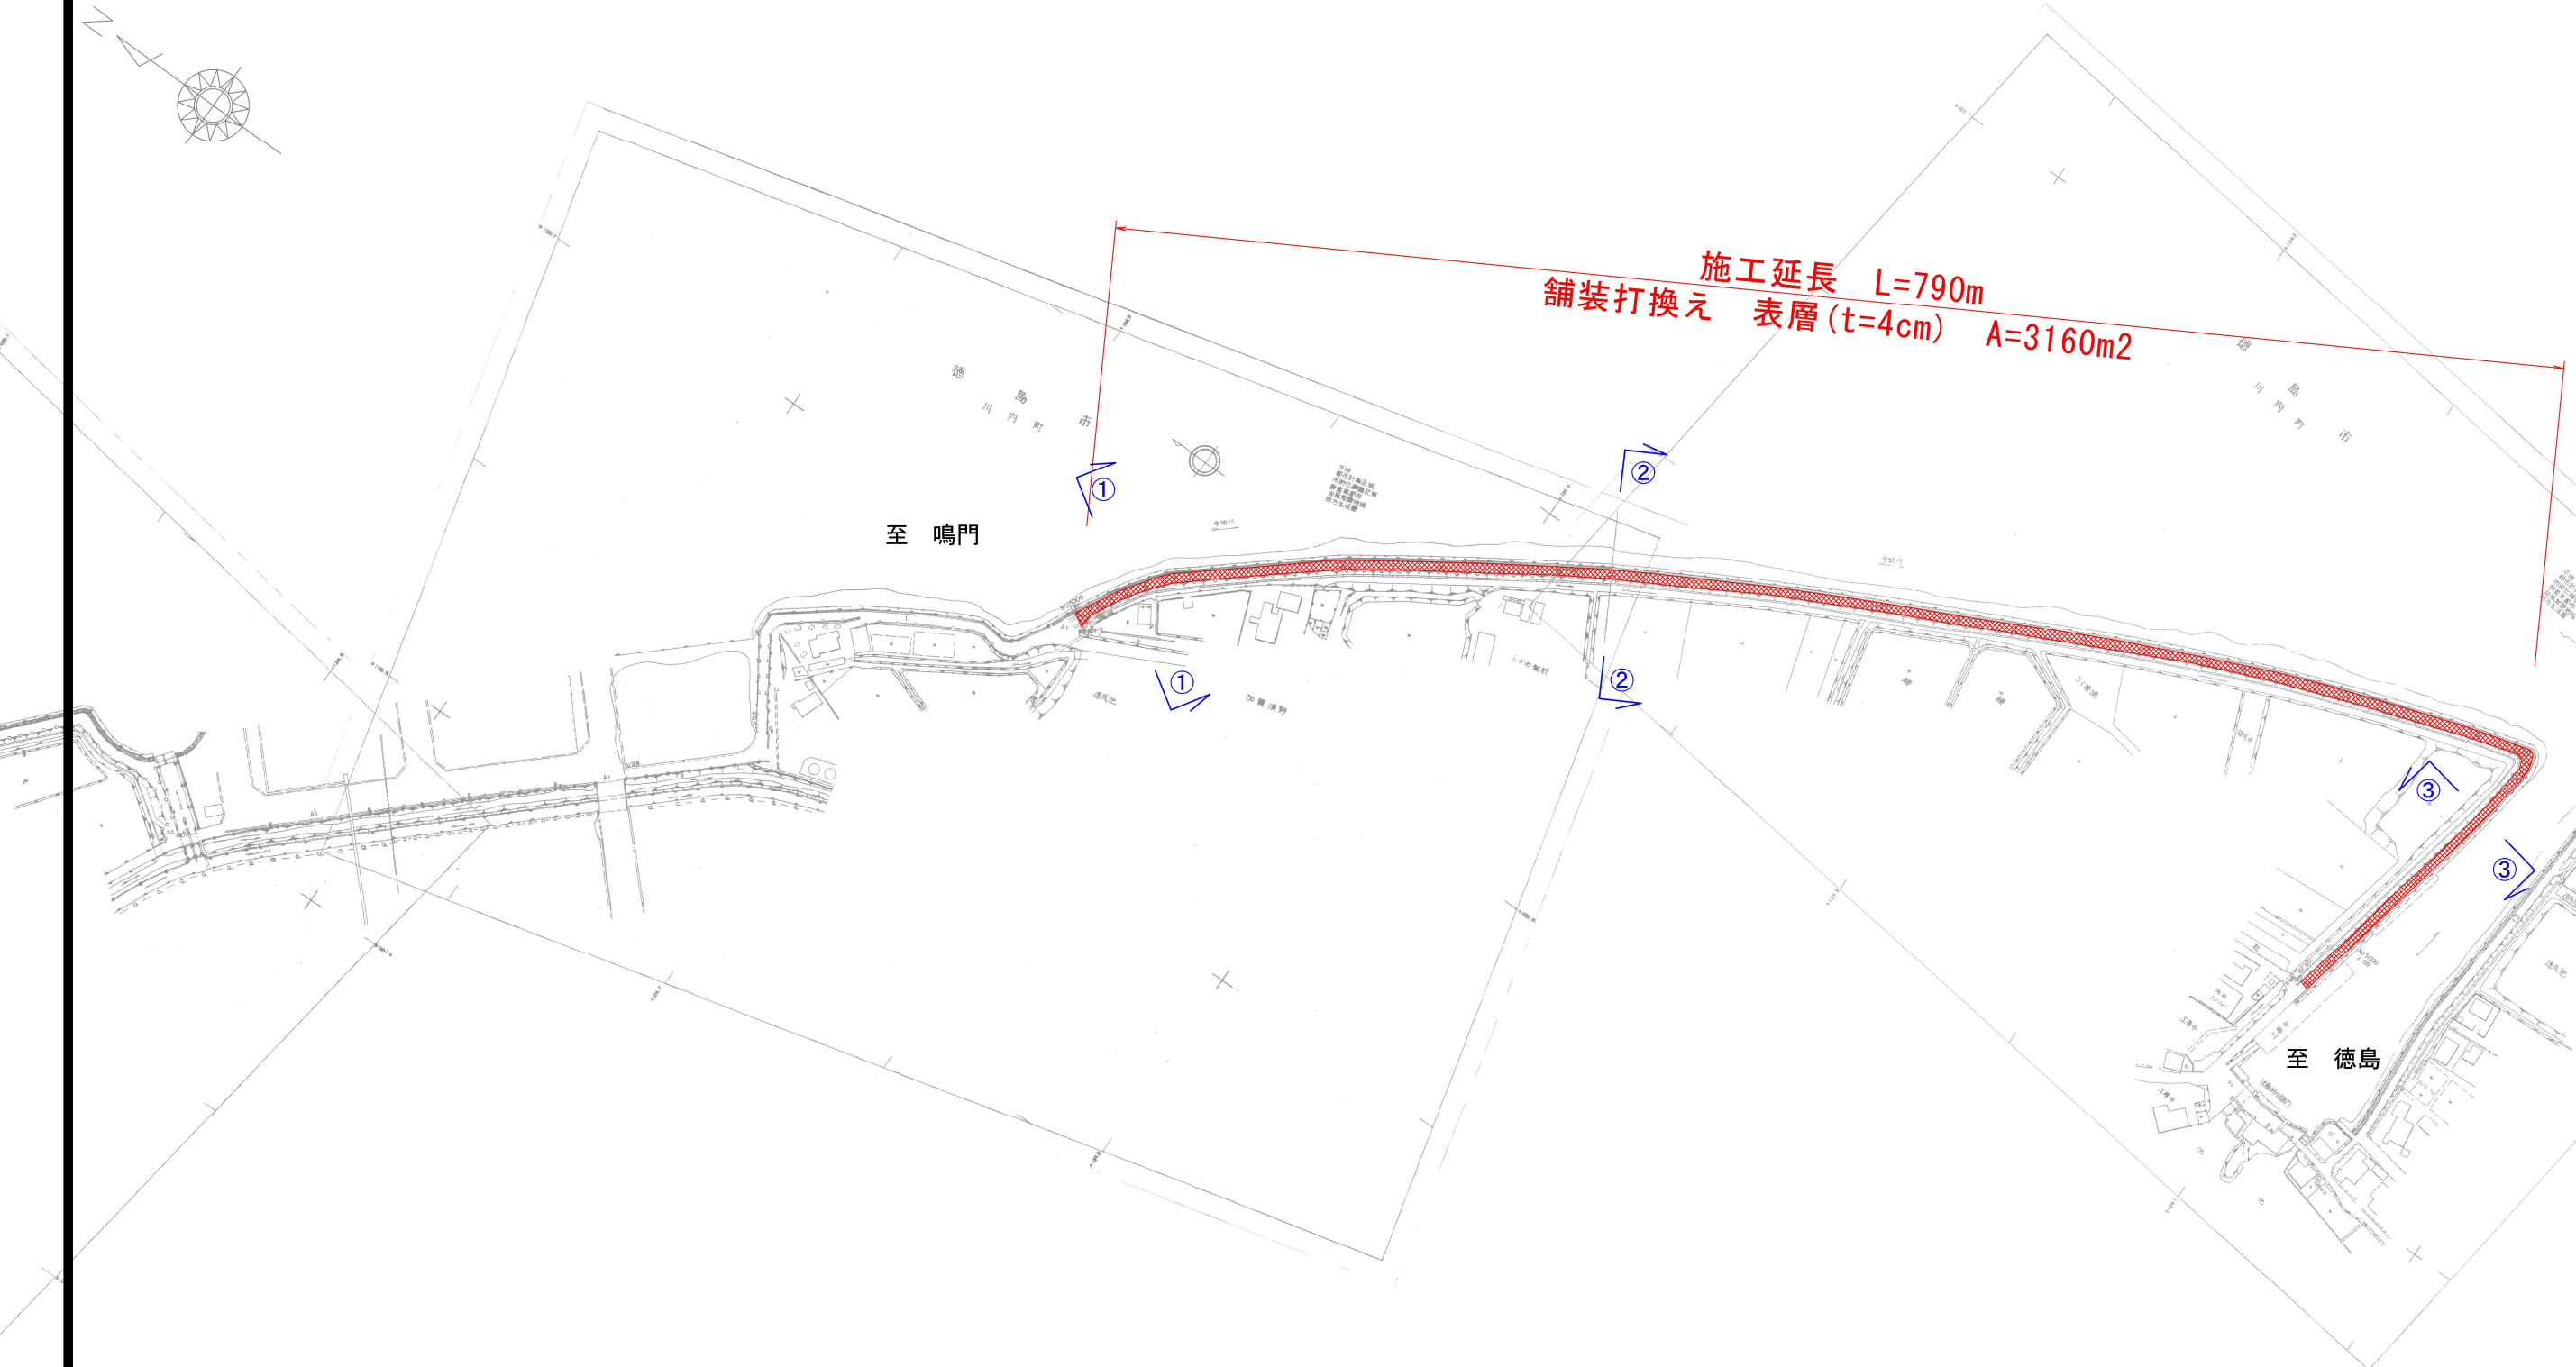


当初設計図面			
工事名	R8徳土 鳴門徳島自転車道線 徳・川内 舗装修繕工事(1)		
路線名等	鳴門徳島自転車道線		
工事箇所	徳島市川内町加賀須野(第1分割)		
図面名	平面図		
縮尺		図面番号	1/2
会社名			
事業者名	徳島県徳島県土整備事務所		

標準断面図 S=1:25


①-①断面
自転車専用道路

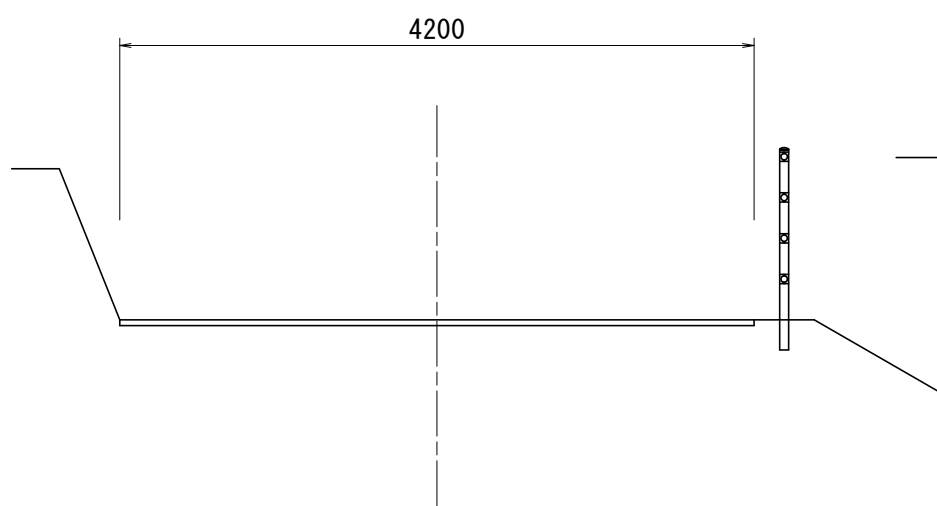

②-②断面
自転車専用道路

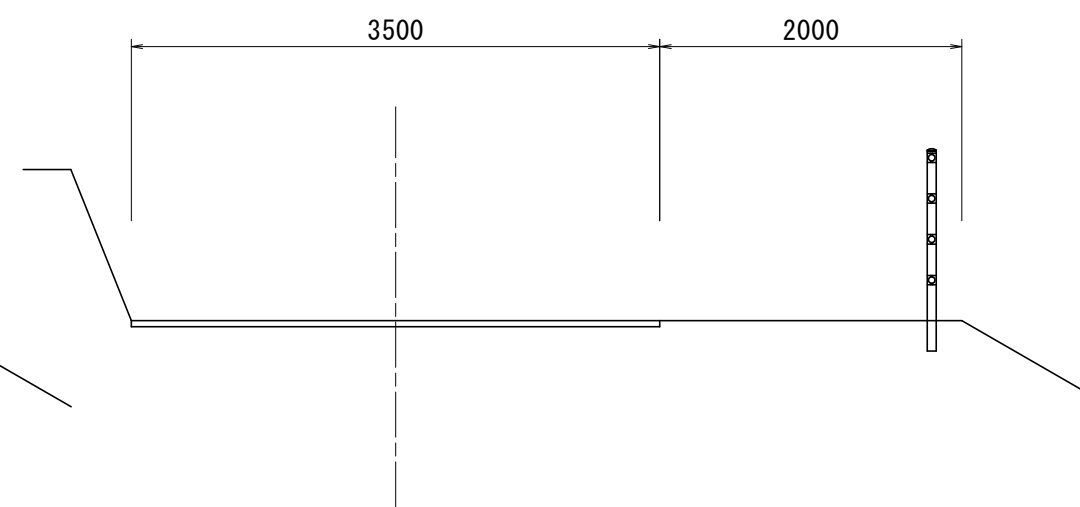


③-③断面
自転車専用道路

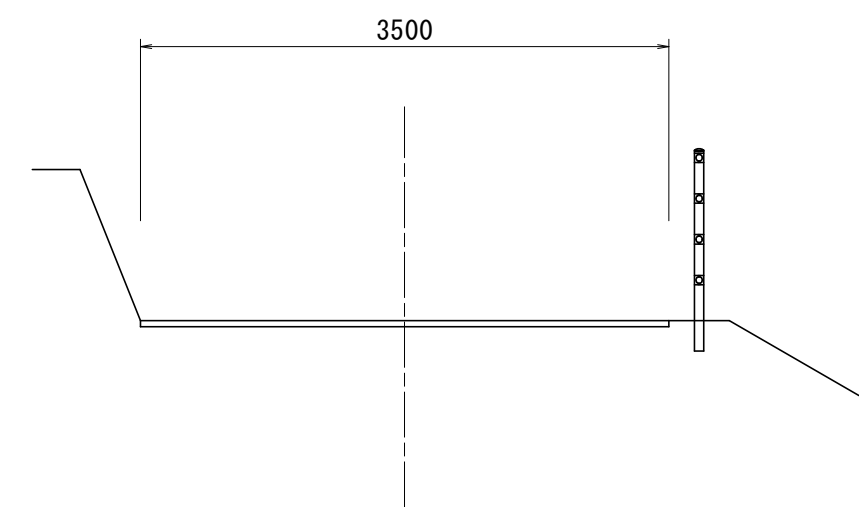


舗装断面図 S=1:5


平均幅員断面
舗装打換え 表層 (t=4cm)

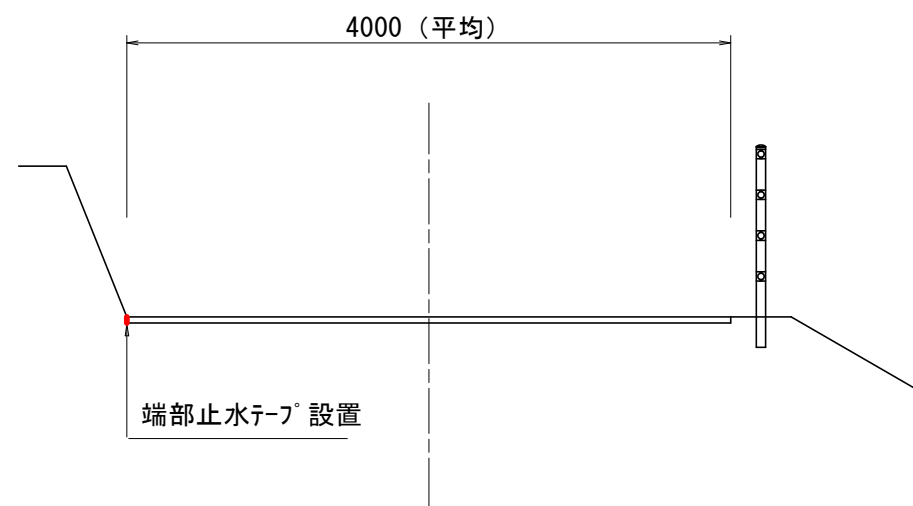

現況舗装構成

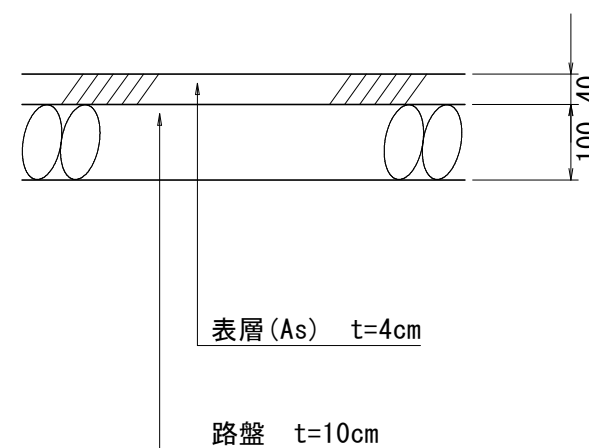

計画舗装構成

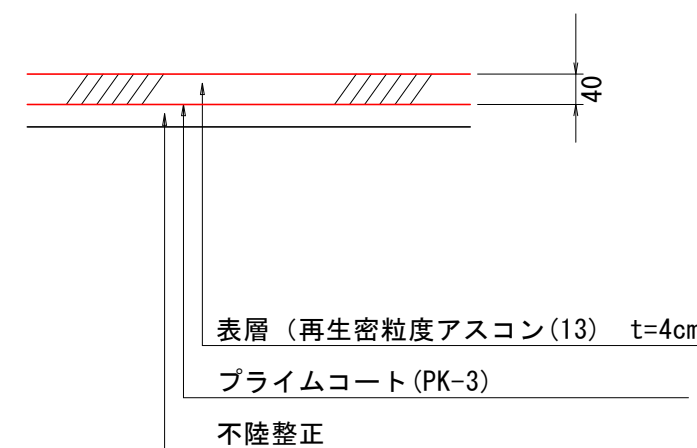

当初設計図面

工 事 名	R 8 徳 土 鳴門徳島自転車道線 徳・川内 舗装修繕工事（1）		
路線名等	鳴門徳島自転車道線		
工事箇所	徳島市川内町加賀須野（第1分割）		
図 面 名	標準断面図		
縮 尺		図面番号	2 / 2
会 社 名			
事業者名	徳島県徳島県土整備事務所		