



平面図 S=1:1500

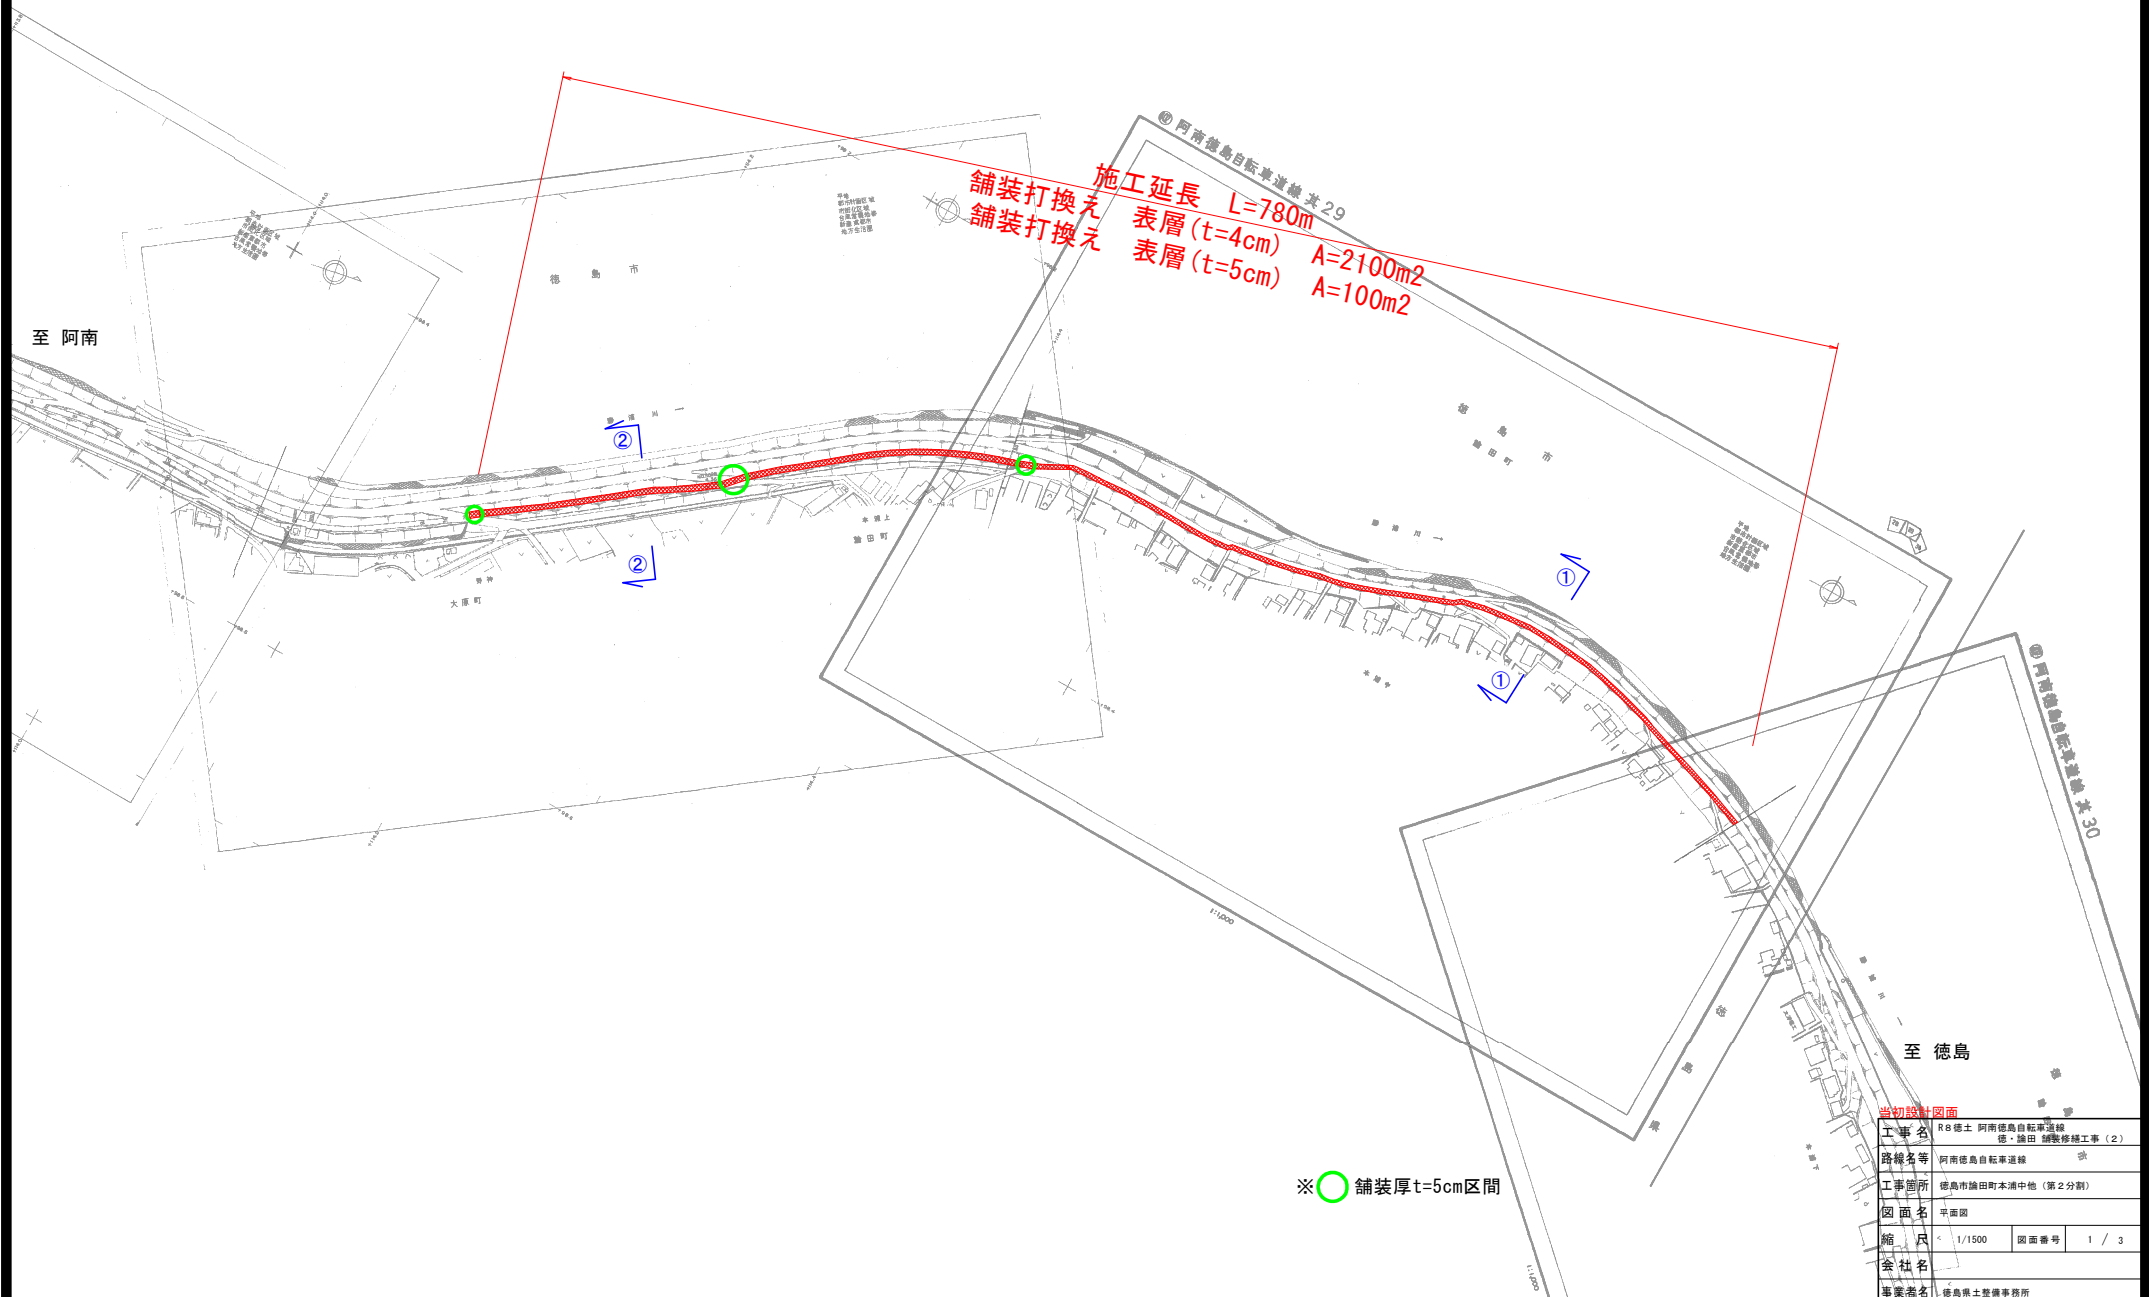


当初設計図面	
工事名	R8徳土 阿南徳島自転車道線 徳・論田 舗装修繕工事(2)
路線名等	阿南徳島自転車道線
工事箇所	徳島市論田町本浦中他(第2分割)
図面名	平面図
縮尺	1/1500
図面番号	1 / 3
会社名	
事業名	徳島県土整備事務所

標準断面図 S=1:25

平均幅員断面
舗装打換え 表層 (t=4cm)

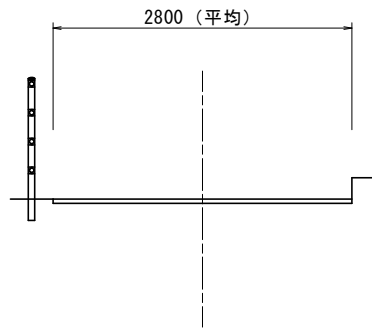

平均幅員断面
舗装打換え 表層 (t=5cm)

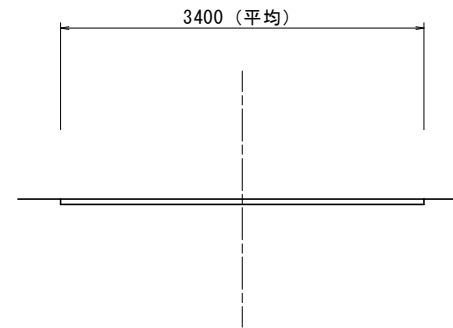


当初設計図面


工事名	R8徳土 阿南徳島自転車道線 徳・論田 舗装修繕工事 (2)		
路線名等	阿南徳島自転車道線		
工事箇所	徳島市論田町本浦中地 (第2分割)		
図面名	標準断面図		
縮尺	1/25	図面番号	2 / 3
会社名			
事業者名	徳島県土整備事務所		

代表断面図 S=1:25

①-①断面
自歩道区間

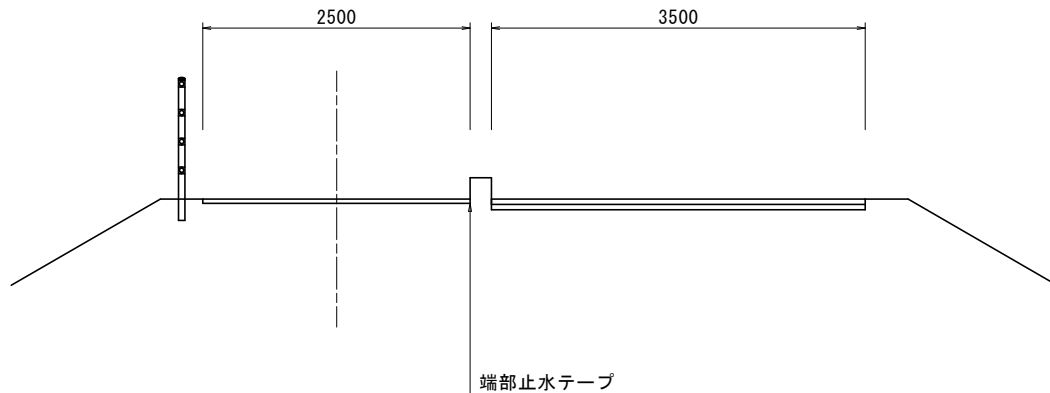


②-②断面
自歩道区間

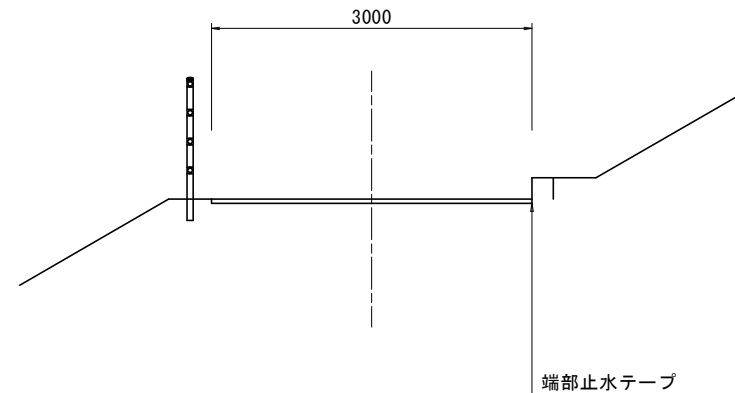


舗装断面図 S=1:5

現況舗装構成

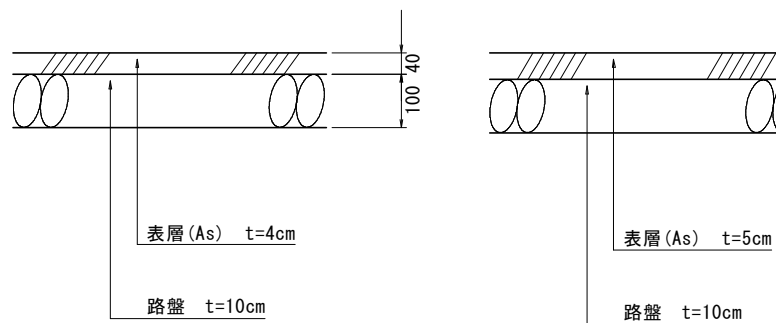

計画舗装構成

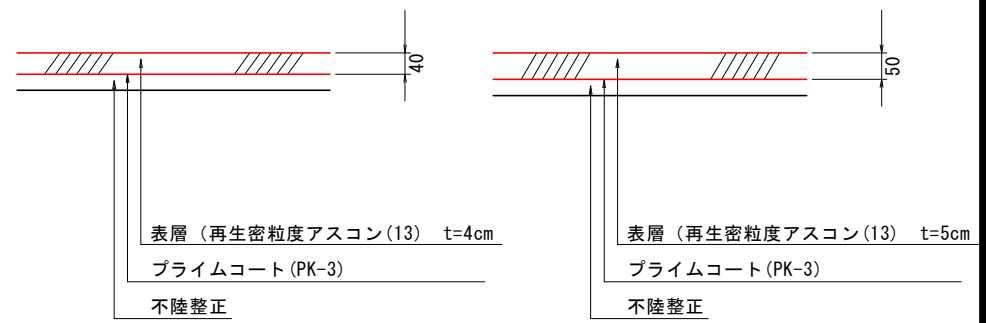

当初設計図面

工事名	R8徳士 阿南徳島自転車道線 徳・讃田 舗装修繕工事(2)		
路線名等	阿南徳島自転車道線		
工事箇所	徳島市讃田町本浦中他(第2分割)		
図面名	舗装断面図		
縮尺	図示	図面番号	3 / 3
会社名			
事業者名	徳島県土整備事務所		