


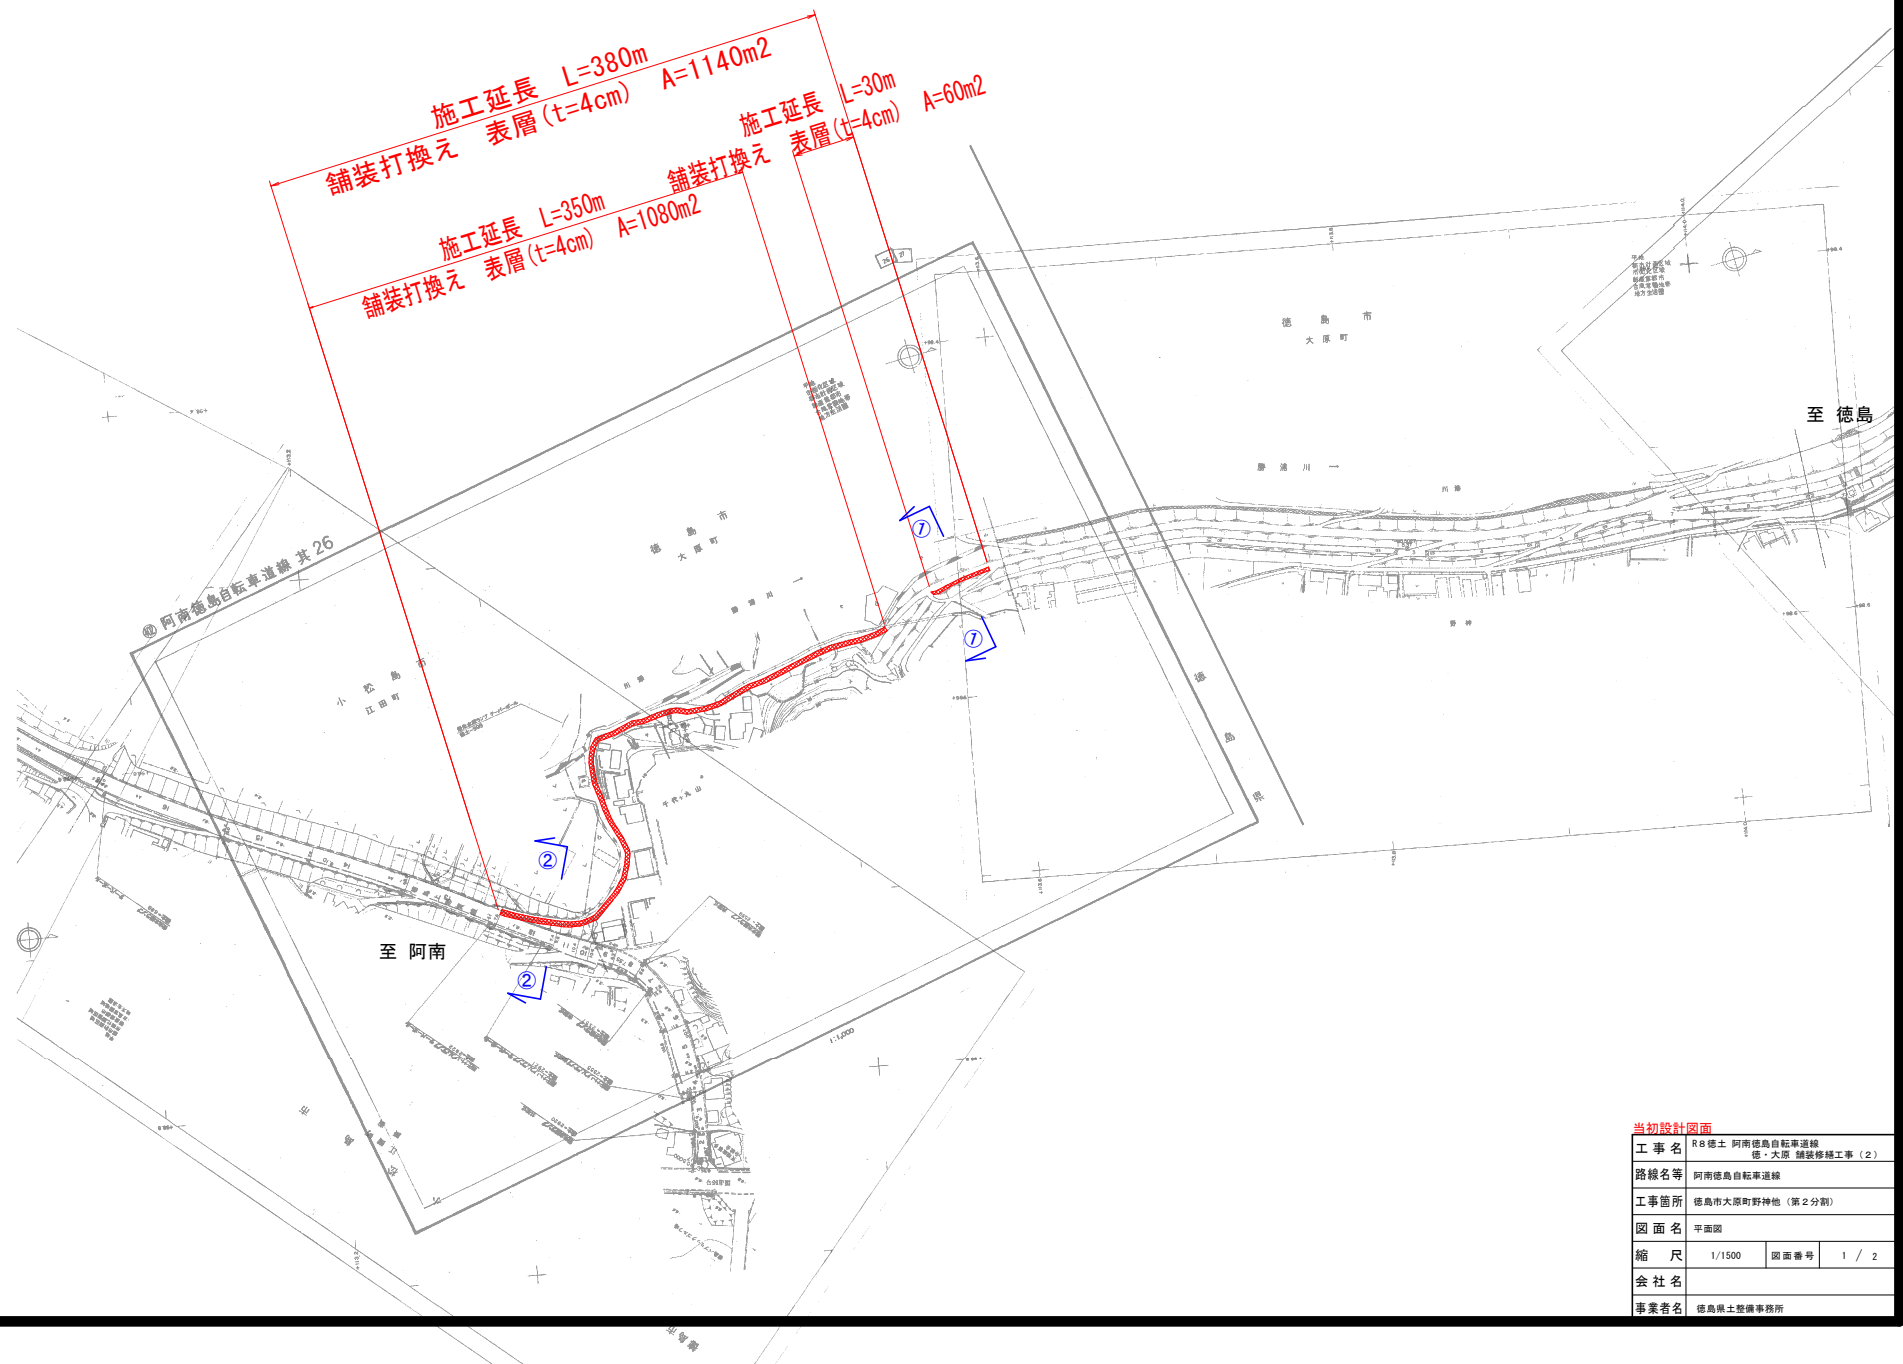


平面図 S=1:1500




当初設計図面			
工事名	R8徳土 阿南徳島自転車道線 徳・大原 舗装修繕工事 (2)		
路線名等	阿南徳島自転車道線		
工事箇所	徳島市大原町野神地 (第2分割)		
図面名	平面図		
縮尺	1/1500	図面番号	1 / 2
会社名			
事業者名	徳島県土整備事務所		

標準断面図 S=1:25

①-①断面
自歩道区間

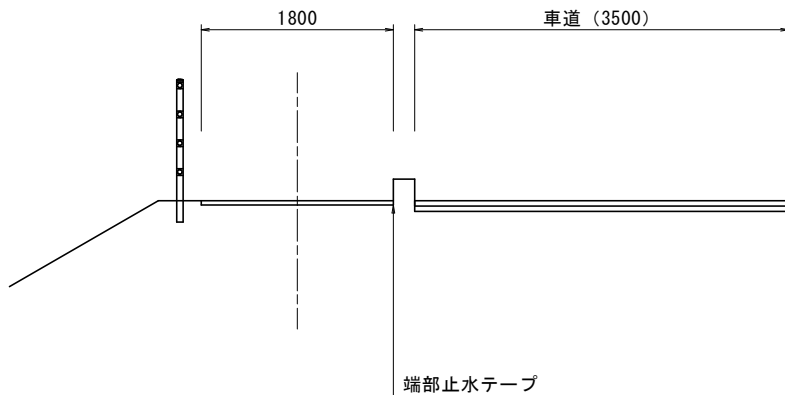


②-②断面
自歩道区間

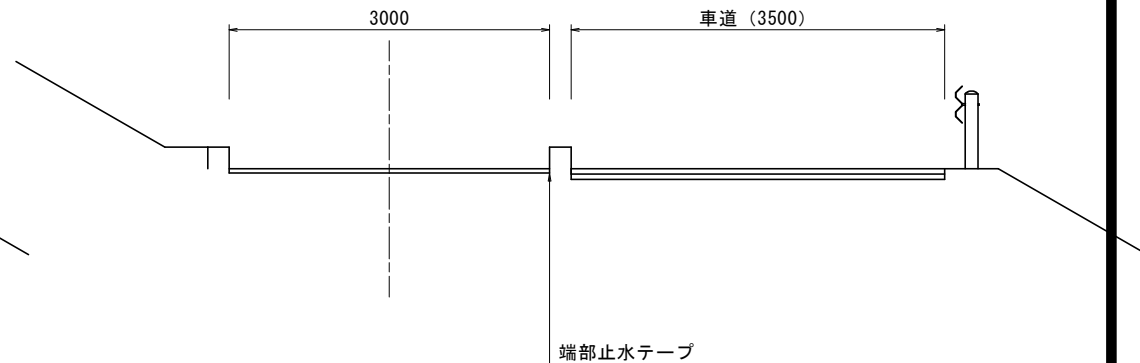


舗装断面図 S=1:5


平均幅員断面
舗装打換え 表層 (t=4cm)

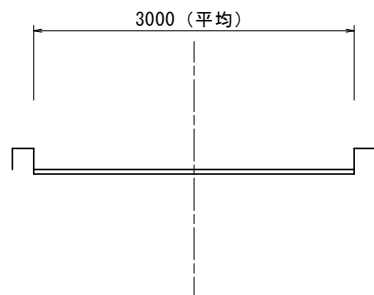

現況舗装構成

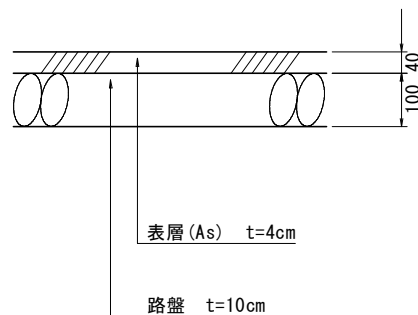

計画舗装構成

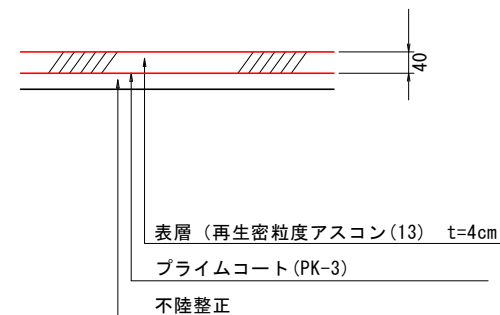

当初設計図面			
工事名	R8徳土 阿南徳島自転車道線 徳・大原 舗装修繕工事 (2)		
路線名等	阿南徳島自転車道線		
工事箇所	徳島市大原町野神地 (第2分割)		
図面名	標準断面図		
縮尺	図示	図面番号	2 / 2
会社名			
事業者名	徳島県土整備事務所		