


平面図 S=1:500

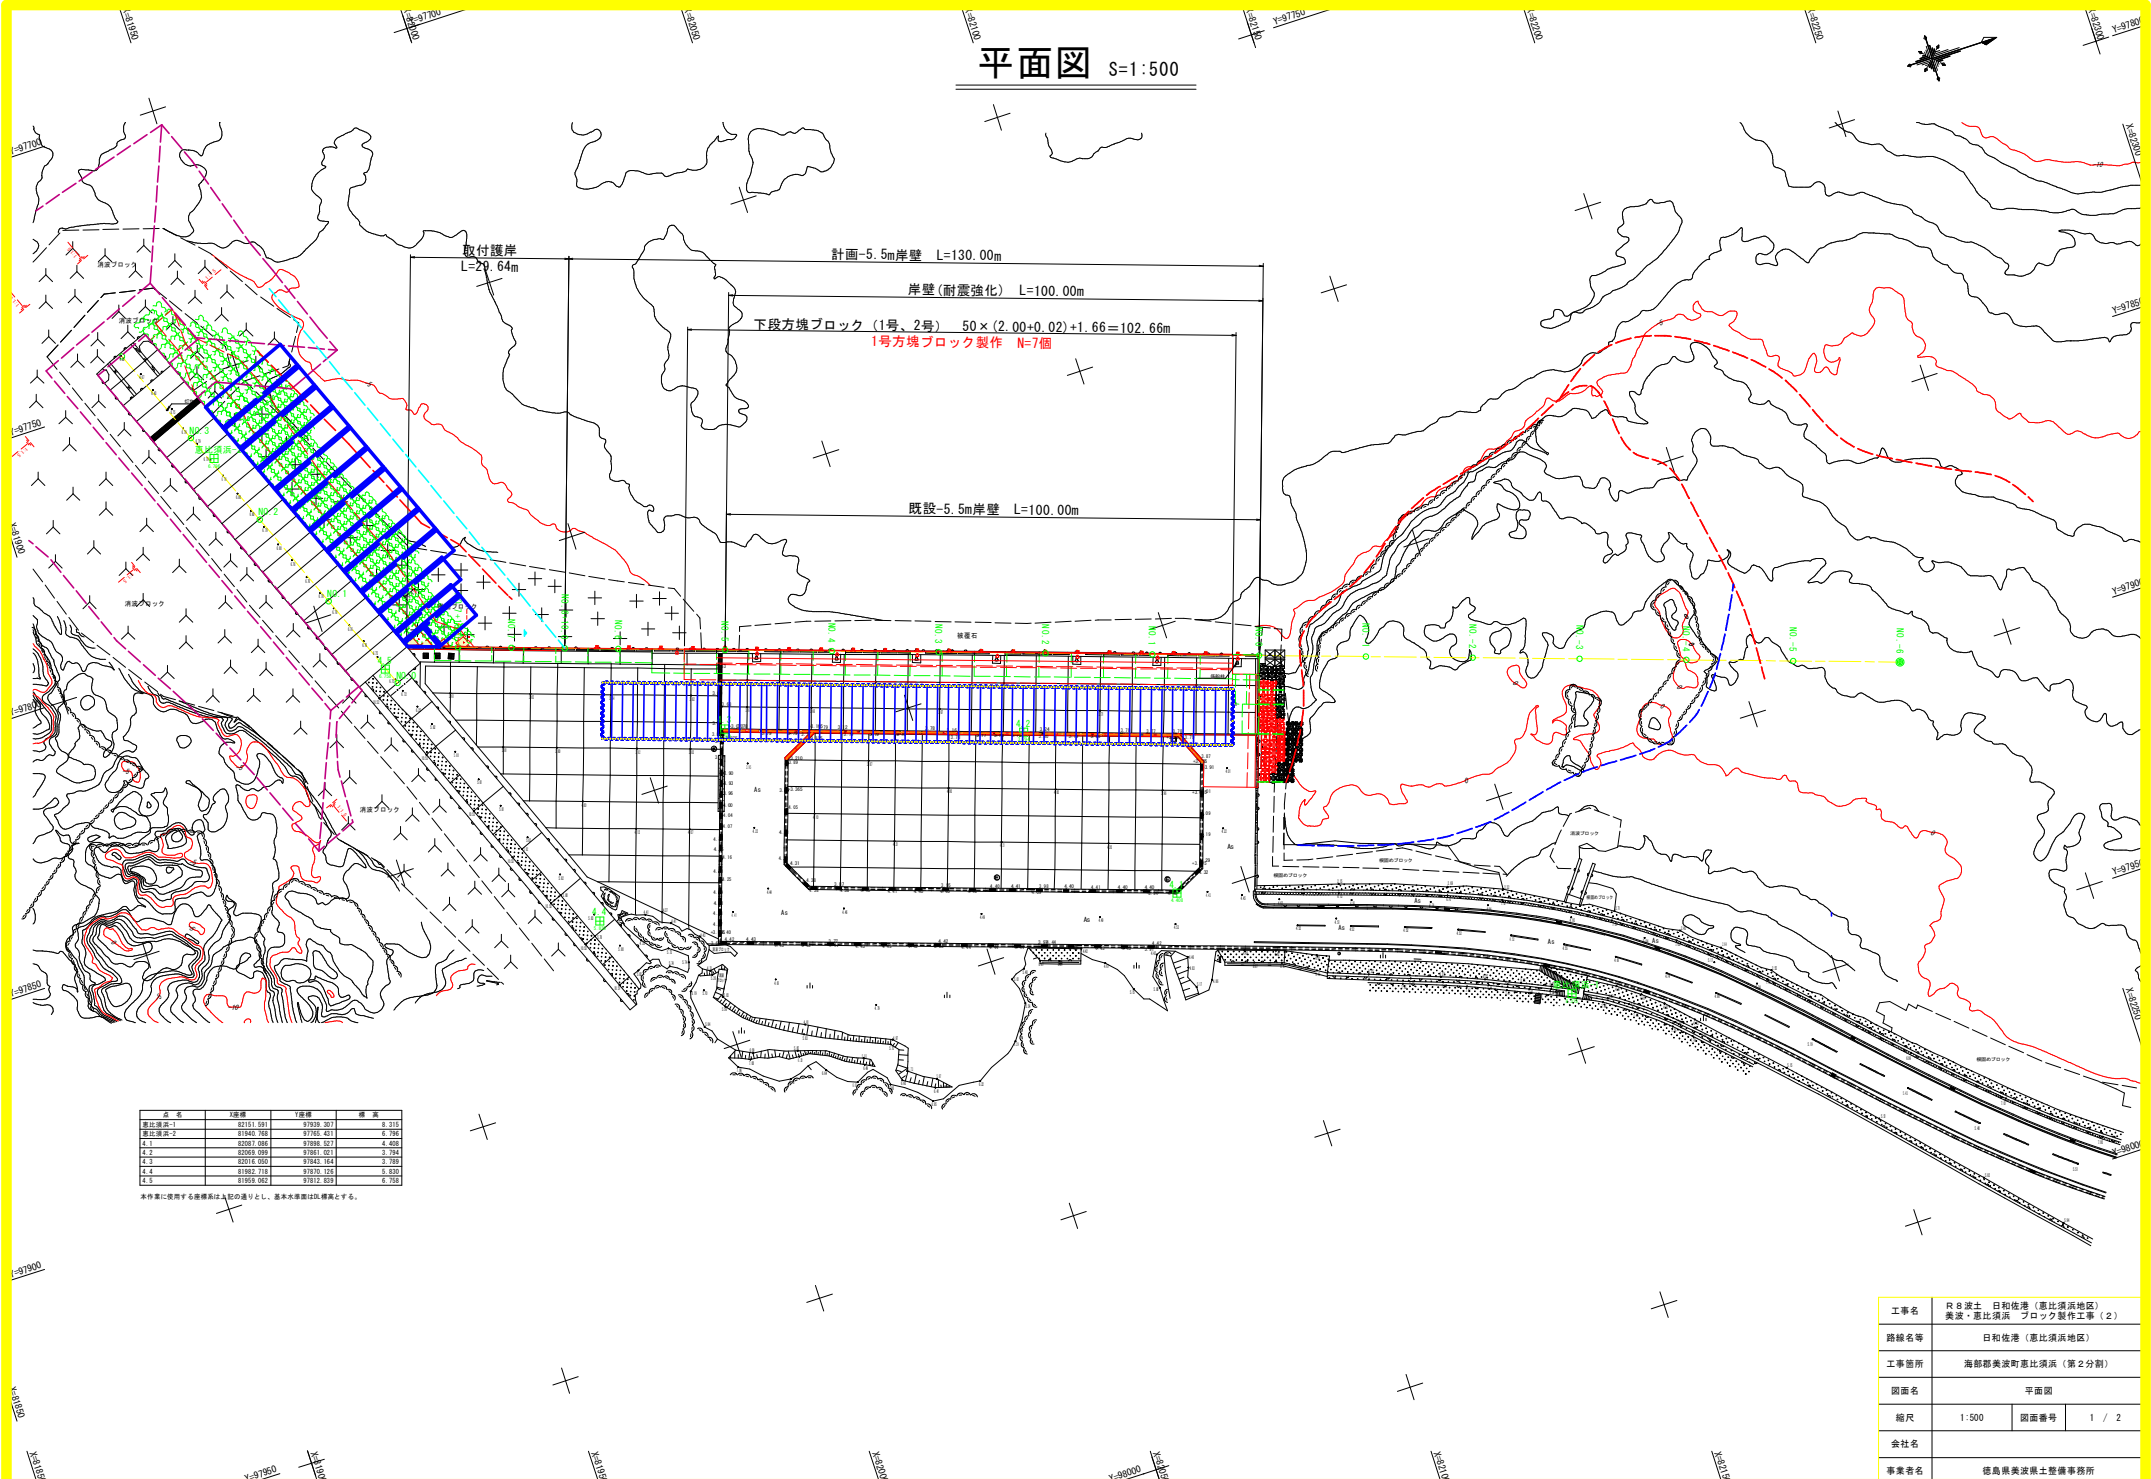

点 号	1線幅	2線幅	標 高
基点(測点)	97851.383	97859.307	3.312
基点(測点)	97840.158	97765.431	6.785
4.1	97837.086	97836.327	4.488
4.2	97836.989	97831.421	3.784
4.3	97816.930	97843.164	3.789
4.4	97862.118	97830.156	5.830
4.5	97859.982	97812.859	6.735

本作業に使用する座標系は上記の通りとし、基本水準面はR.標高とする。


工事名	R 8 渡士、日和佐港（恵比須浜地区） 美波・恵比須浜 ブロック製作工事（2）		
路線名等	日和佐港（恵比須浜地区）		
工事箇所	海部郡美波町恵比須浜（第2分割）		
図面名	平面図		
縮尺	1:500	図面番号	1 / 2
会社名			
事業名	徳島県美波港土整備事務所		

方塊ブロック構造図

1号方塊ブロック


断面図

S=1:50

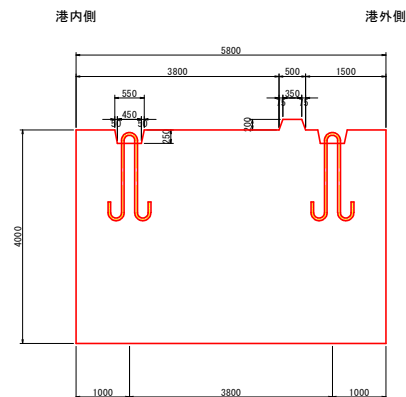


側面図

S=1:50

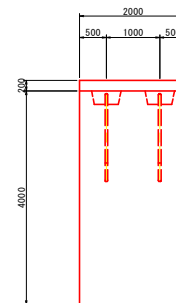


平面図

S=1:50

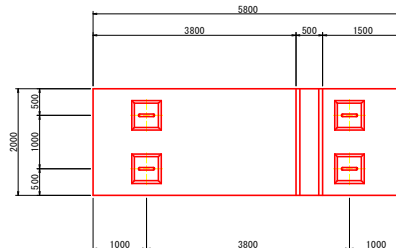

吊鉄筋詳細図

S=1:20

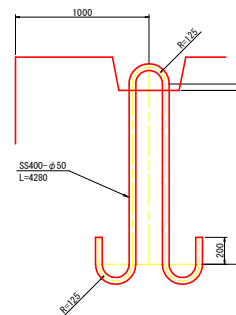

工事名	R 8 渡士・日和佐港（恵比須浜地区） 美波・恵比須浜 ブロック製作工事（2）		
路線名等	日和佐港（恵比須浜地区）		
工事箇所	海部郡美波町恵比須浜（第2分割）		
図面名	方塊ブロック構造図		
縮尺	図示	図面番号	2 / 2
会社名			
事業者名	徳島県美波港土整備事務所		