

平面図 S=1:1500



施工延長 L=720m
舗装打換え 表層 (t=4cm) A=2040m²

施工延長 L=290m
舗装打換え 表層 (t=4cm) A=750m²

1工区

施工延長 L=430m
舗装打換え 表層 (t=4cm) A=1290m²

2工区

至 徳島


至 阿南

② 阿南徳島自動車道線 其 24


工事名	昭徳士 阿南徳島自転車道線 小・芝生他 舗装修繕工事		
路線名等	阿南徳島自転車道線		
工事箇所	小松島市芝生町他		
図面名	平面図		
縮尺	S=1:1500	図面番号	1 / 2
会社名			
事業者名	徳島県土整備事務所		

標準断面図 S=1:25


平均幅員断面
舗装打換え 表層 (t=4cm)

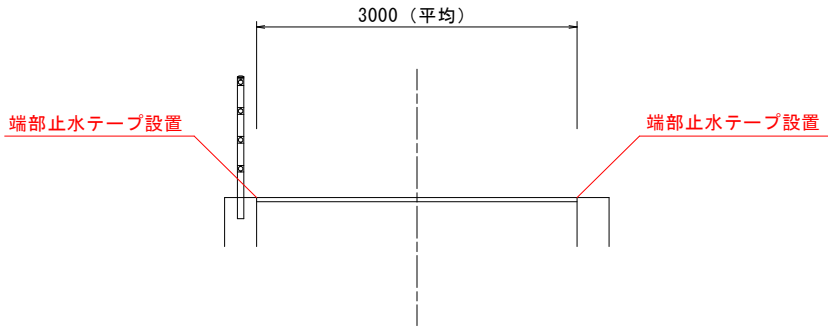

①-①断面
自転車専用道路

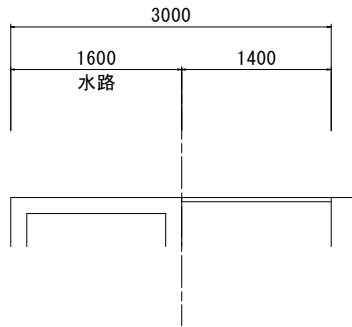


②-②断面
自転車専用道路

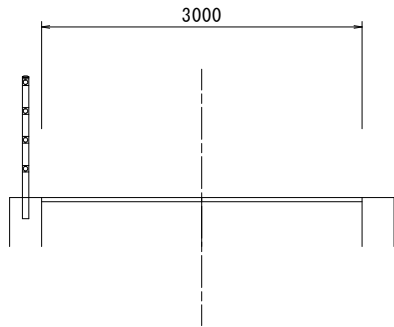


舗装断面図 S=1:5

現況舗装構成

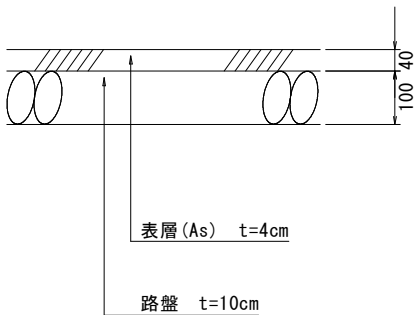

計画舗装構成

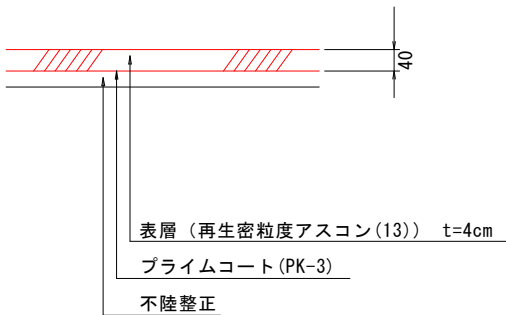

工事名	R8徳土 阿南徳島自転車道線 小・芝生他 舗装修繕工事		
路線名等	阿南徳島自転車道線		
工事箇所	小松島市芝生町他		
図面名	標準断面図		
縮尺	図示	図面番号	2 / 2
会社名			
事業者名	徳島県土整備事務所		