



平面図 S=1:1500

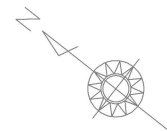

施工延長 L=520m
舗装打換え 表層(t=4cm) A=1560m²

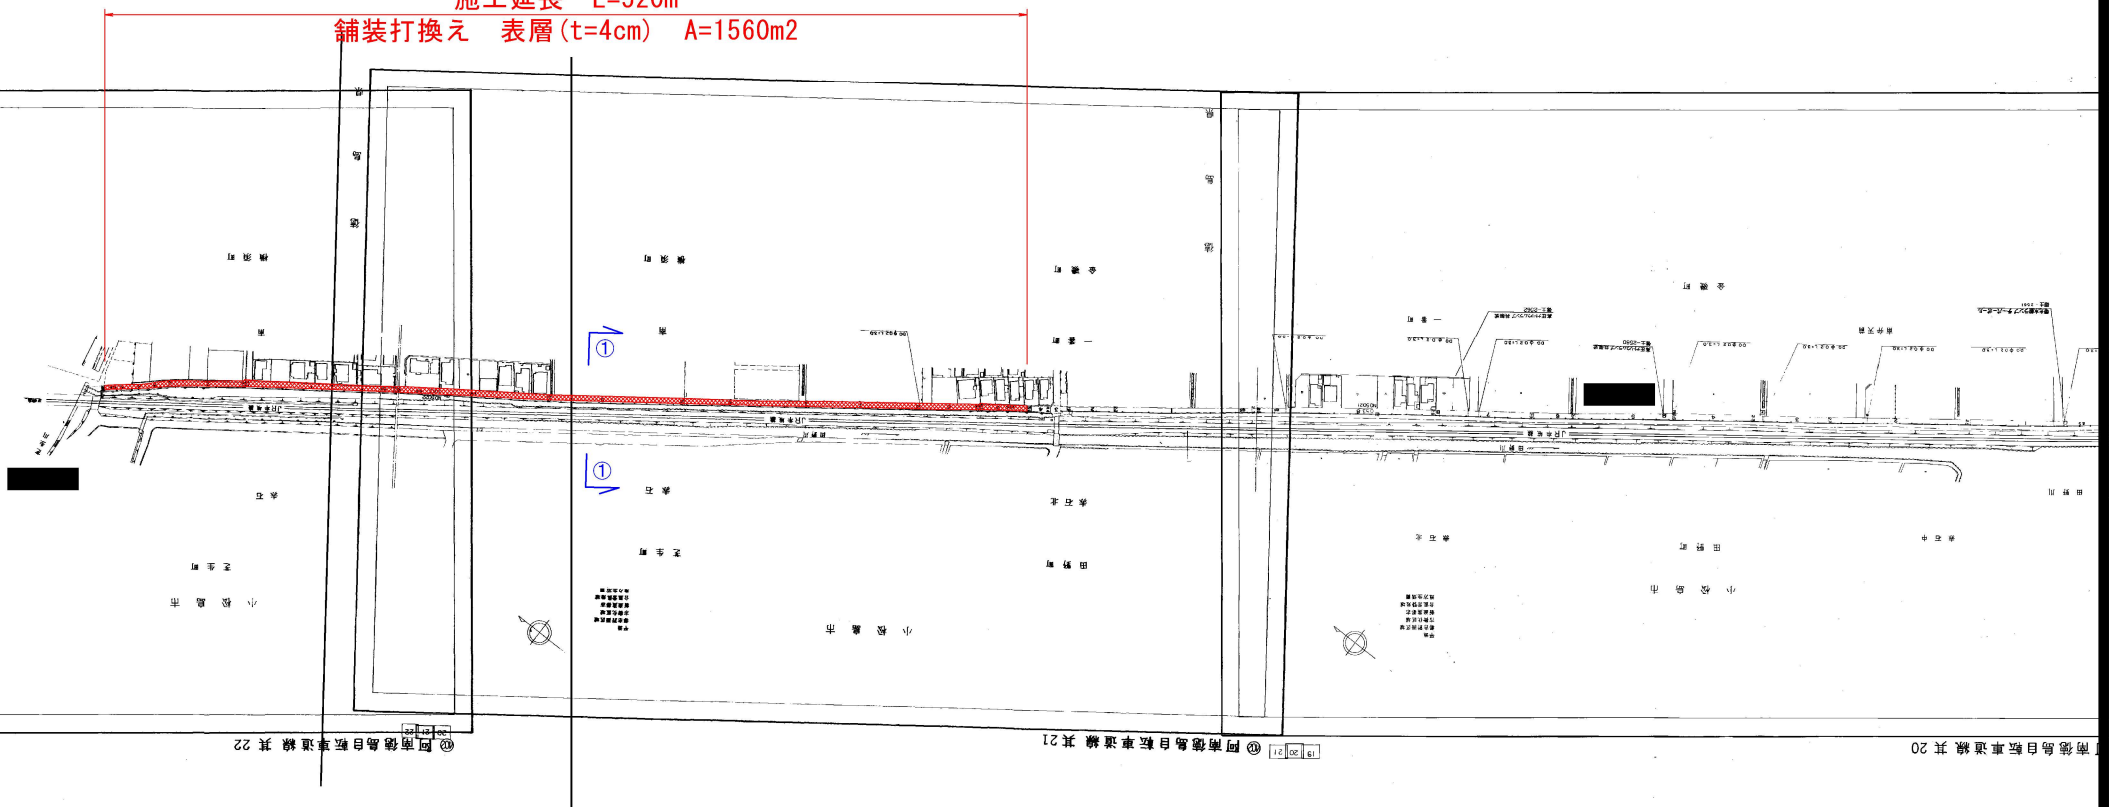

⑩ 阿南徳島自転車道線 其 20


⑪ 阿南徳島自転車道線 其 21

⑫ 阿南徳島自転車道線 其 22


工事名	R88 徳士 阿南徳島自転車道線 小・横須他 舗装修繕工事		
路線名等	阿南徳島自転車道線		
工事箇所	小松島市横須町他		
図面名	平面図		
縮尺	S=1:1500	図面番号	1 / 2
会社名			
事業名	徳島県土整備事務所		

標準断面図 S=1:25

平均幅員断面
舗装打換え 表層 (t=4cm)

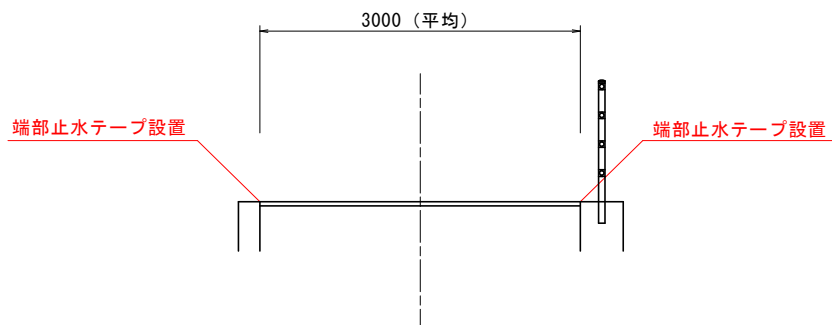


①-①断面
自転車専用道路

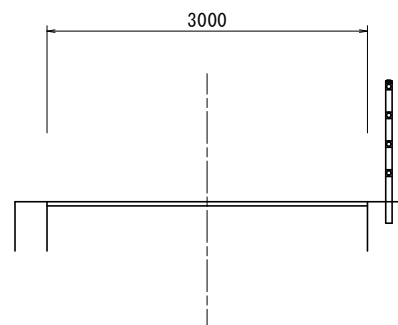


舗装断面図 S=1:5

現況舗装構成

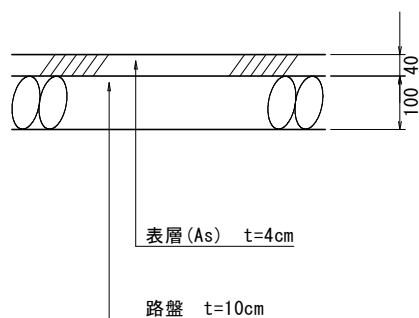

計画舗装構成

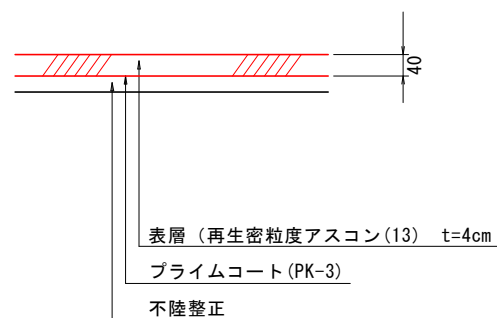

工事名	R8徳土 阿南徳島自転車道線 小・横須他 舗装修繕工事		
路線名等	阿南徳島自転車道線		
工事箇所	小松島市横須町他		
図面名	平面図		
縮尺	S=1:1500	図面番号	1 / 2
会社名			
事業者名	徳島県土整備事務所		