


平面図 S=1:1500


施工延長 L=680m
舗装打換え 表層 (t=4cm) A=1830m²

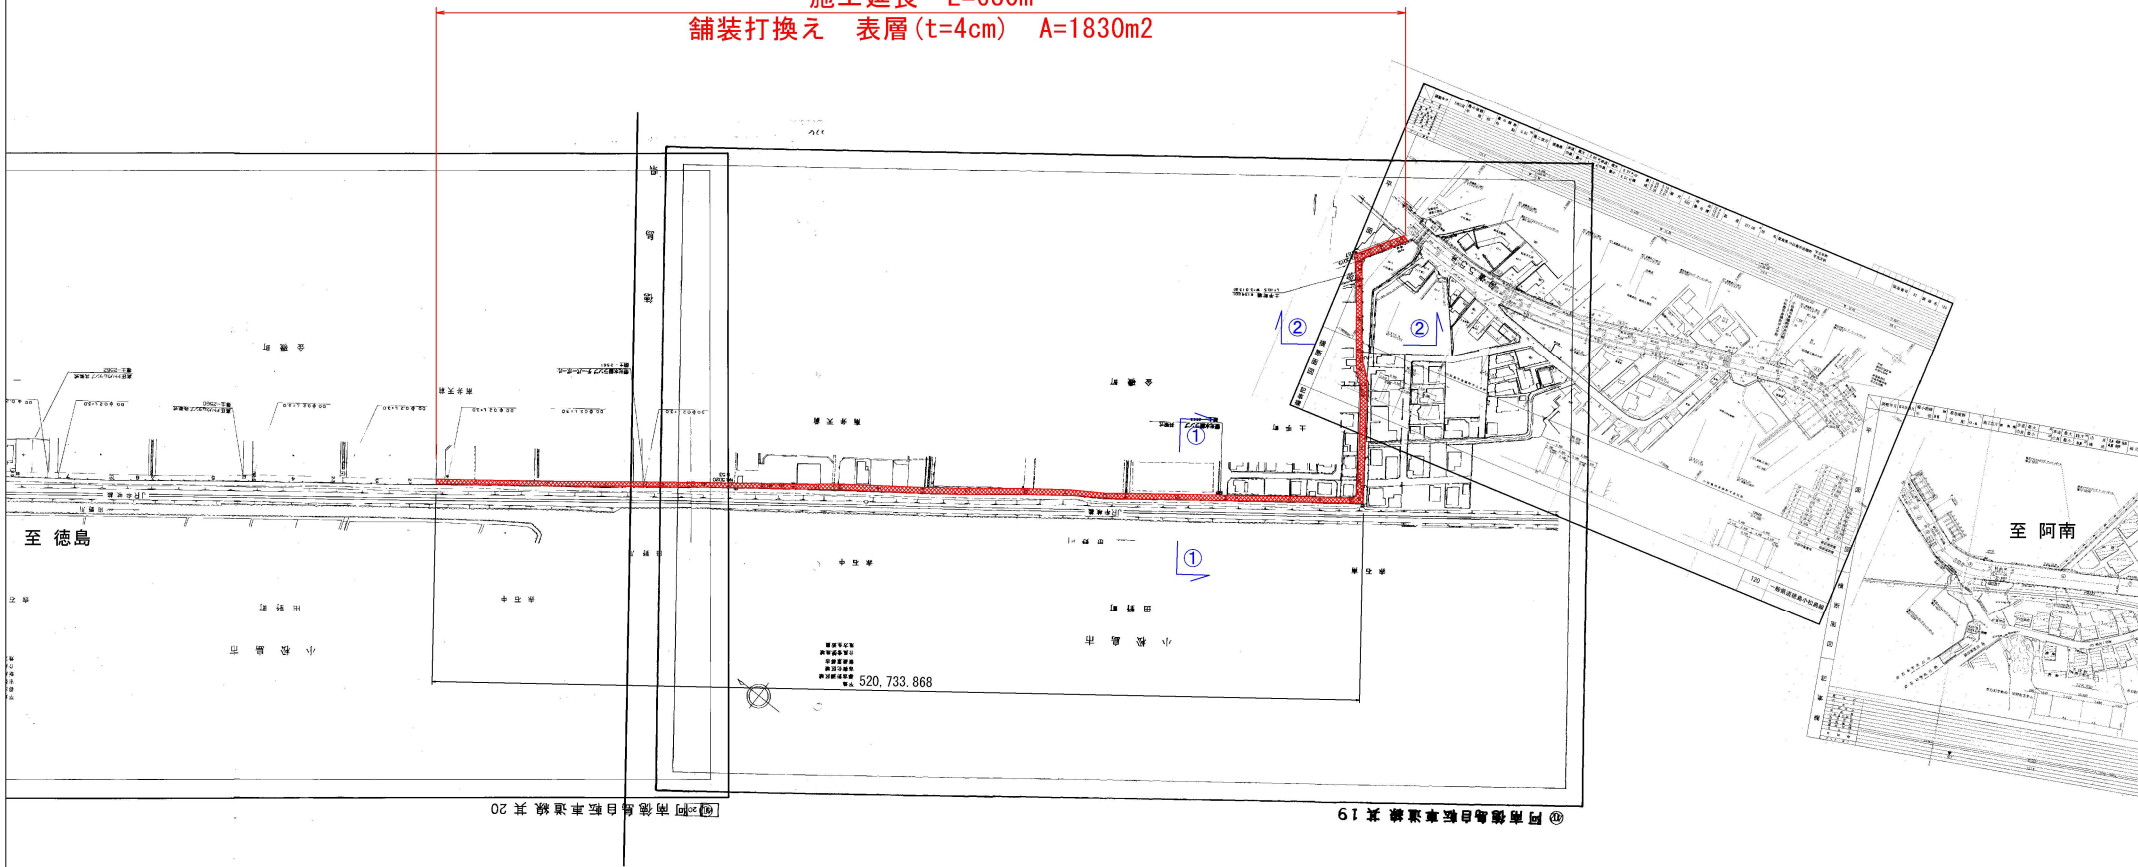


工事名	R8徳土 阿南徳島自転車道線 小・金磯他 舗装修繕工事(2)		
路線名等	阿南徳島自転車道線		
工事箇所	小松島市金磯町他(第2分割)		
図面名	平面図		
縮尺	S=1:1500	図面番号	1 / 2
会社名			
事業者名	徳島県土整備事務所		

標準断面図 S=1:25


平均幅員断面
舗装打換え 表層(t=4cm)

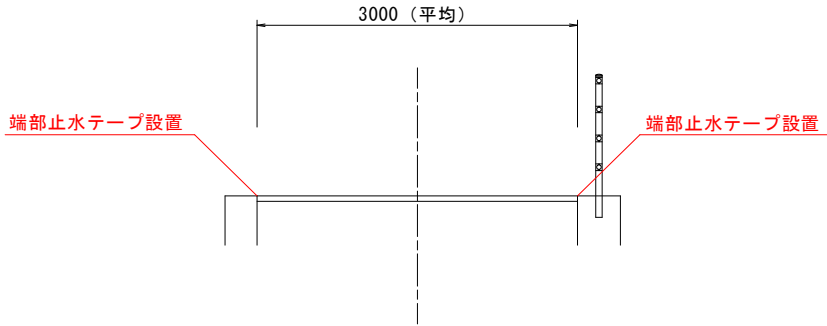

①-①断面
自転車専用道路

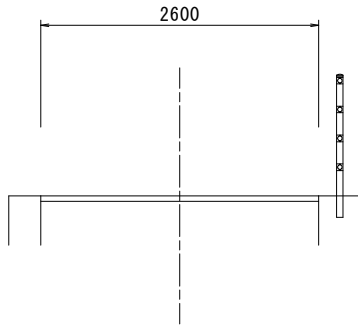


②-②断面
自転車専用道路

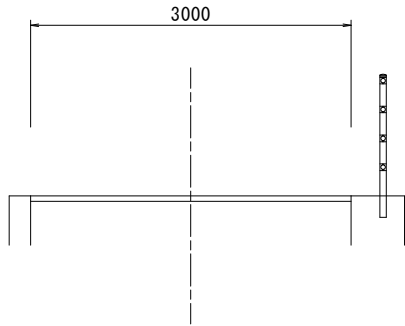


舗装断面図 S=1:5

現況舗装構成

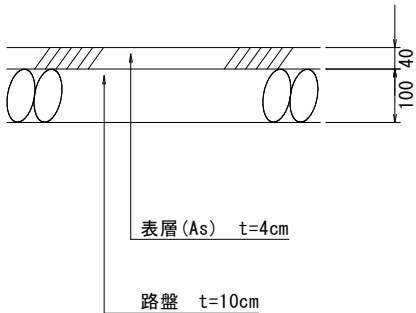

計画舗装構成

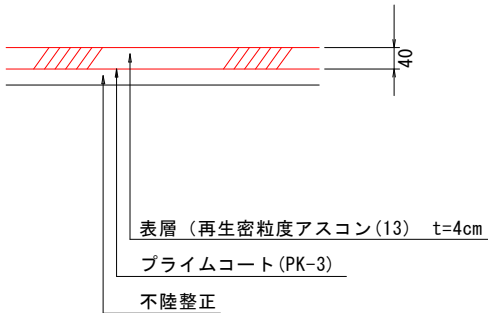

工事名	R8徳土 阿南徳島自転車道線 小・金磯他 舗装修繕工事(2)		
路線名等	阿南徳島自転車道線		
工事箇所	小松島市金磯町他(第2分割)		
図面名	標準断面図		
縮尺	図示	図面番号	2 / 2
会社名			
事業者名	徳島県土整備事務所		