


— 玉笠工区 —


B-B断面

S=1:500

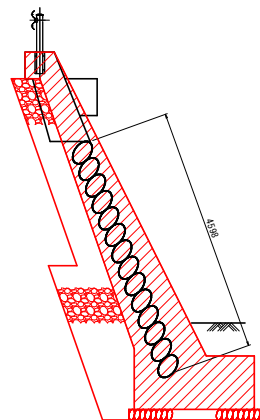


縦断面

S=1:50

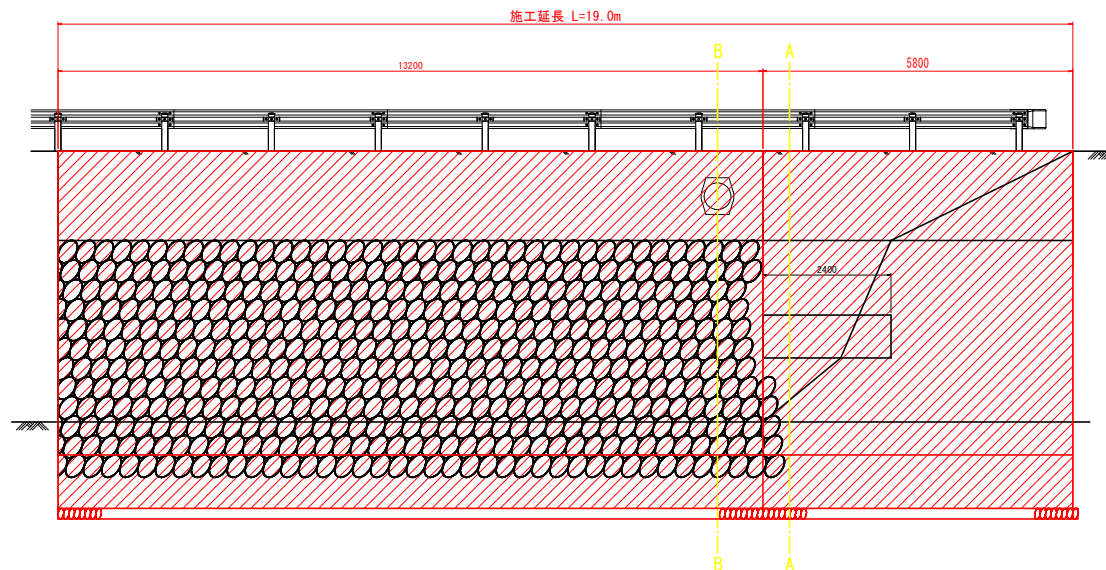

A-A断面

S=1:50

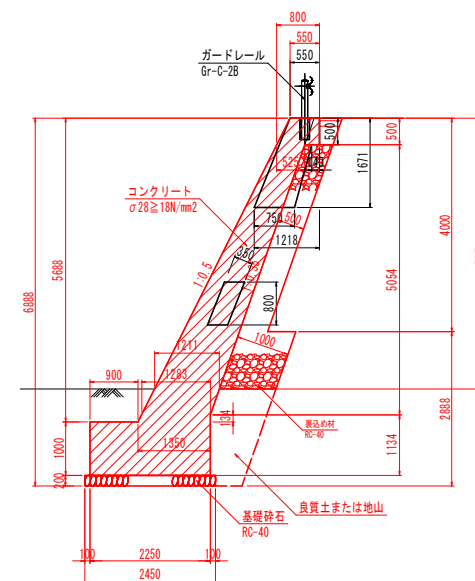

1式当り

名 称	規 格	算 式	単位	数 量
型 枠	一 般	$(5.688 \times 1.118 + 1.0 + 0.5 + 5.054 \times 1.059 + 1.134) \times 19.0$	m ²	272.6
		7.333×2	m ²	14.7
		7.333×19.0	m ³	139.3
コンクリート	$\sigma_{ck}=18\text{N/mm}^2$	7.333×19.0	m ³	139.3
目 地 材	瀝青目地板 t=10mm		m ²	7.3
水抜きパイプ	VP65	$5.071 \times 1.059 \times 19.0 \div 3 \times (0.525 + 1.211) \div 2$	m	29.5
砕 石	RC-40	$(1.85 + 2.73) \times 19.0$	m ³	87.0
床 掘	土 砂	6.5×19.0	m ²	123.5
埋 戻	土 砂	3.0×19.0	m ³	57.0
掘 削	土 砂		m ³	20.0
コンクリート撤去	無筋構造物	$((0.55 + 1.218) \div 2 \times 1.671 - (0.14 + 0.468) \div 2 \times 1.171) \times 19.0 + 0.35 \times 0.8 \times 2.4$	m ³	22.0
既設積石撤去		4.598×13.2	m ²	60.7
ガードレール撤去・設置	既 設		m	18.5
舗装復旧	表層:再生密粒度As(13) t=5cm 路盤:再生粒度調整砕石(RM-30) t=10cm	0.4×19.0	m ²	7.6


実施設計図面

工事名	R8道土 国道193号 海・小川地 道路修繕工事		
路線名等	一般国道193号線		
工事箇所	海部郡海陽町小川		
図面名	縦断面・断面図		
縮尺	図示	図面番号	1 / 4
会社名			
事業者名	徳島県美波郡土佐町事務所		


詳細図

S=1:10


ガードレール補強筋 (Gr-C-2B用)

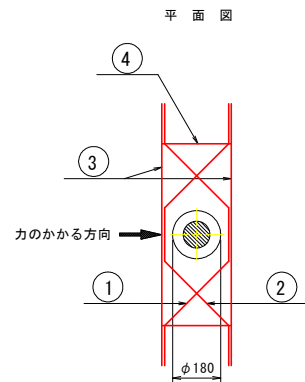


- ① 1-D13 (SD345)
② 1-D13 (SD345)

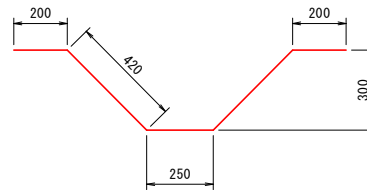


- ④ 2-D13 (SD345)

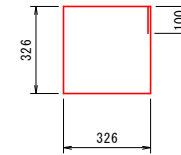

断面図

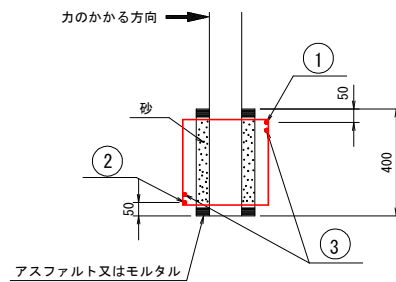

- ③ 2-D13 (SD345)

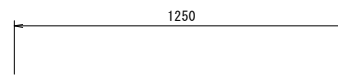

※ コンクリート強度 $\sigma_{ok}=18\text{N/mm}^2$
ガードレール設置箇所の擁壁すべてに配筋すること

鉄筋質量表					
支柱1.0本当り					
記号	径	長さ	本数	単重	質量
①	D13	1490	1	0.995	1.48
②	D13	1490	1	0.995	1.48
③	D13	1250	2	0.995	2.49
④	D13	1404	2	0.995	2.79
SD345 D13				8.24kg	


実施設計図面

工事名	R8渡土 国道193号 海・小川地 道路修繕工事		
路線名等	一般国道193号線		
工事箇所	海部郡海陽町小川		
図面名	詳細図		
縮尺	図示	図面番号	2 / 4
会社名			
事業名	徳島県美波郡土佐備事務所		

平面図

S=1:200

一 皆ノ瀬工区 一

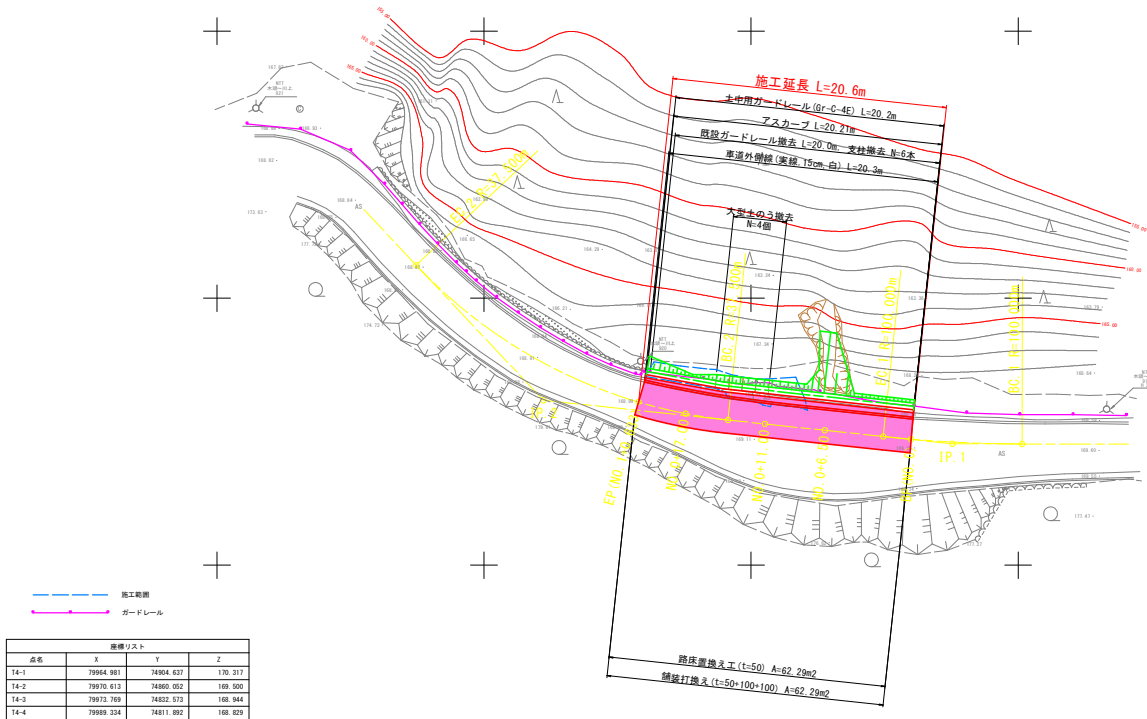

施工範囲
ガードレール






座標リスト			
点名	X	Y	Z
14-1	79964.981	74904.637	170.317
14-2	79970.613	74900.003	169.900
14-3	79973.769	74932.573	168.944
14-4	79989.334	74811.892	168.829

実施設計図面

工事名	R8渡土 国道193号 海・小川地 道路修繕工事		
路線名等	一般国道193号線		
工事箇所	海部郡海陽町小川		
図面名	平面図		
縮尺	図示	図面番号	3 / 4
会社名			
事業者名	徳島県美波郡土佐備事務所		



横断図

S=1:100

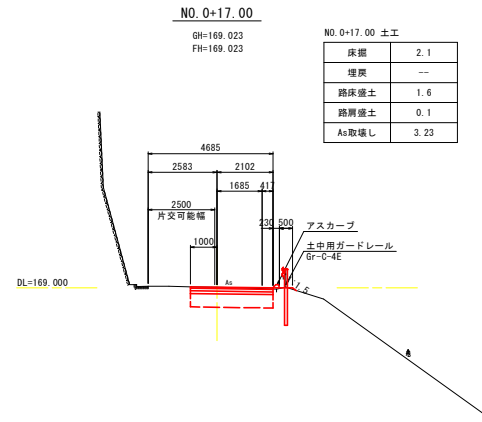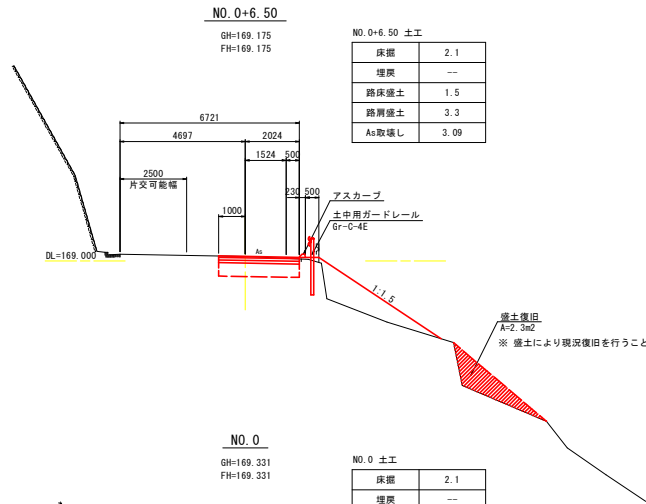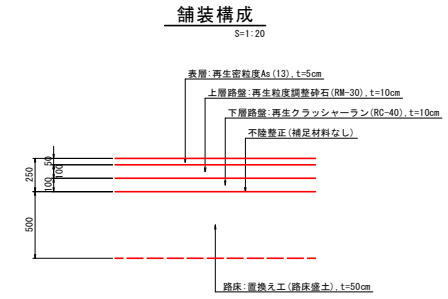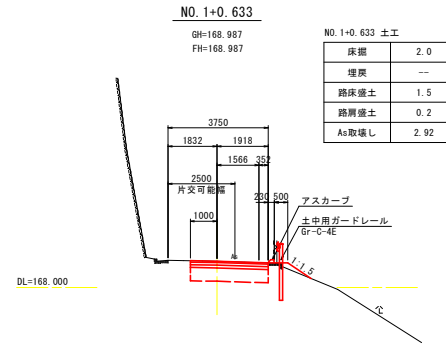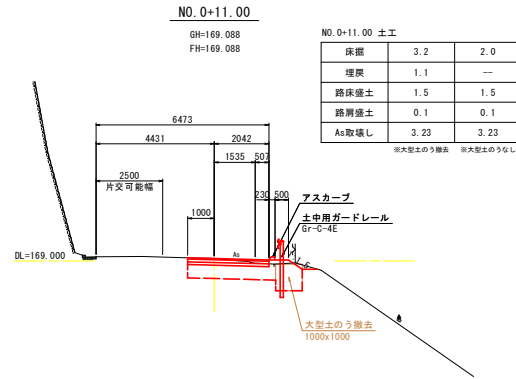


土中用ガードレール

S=1:10

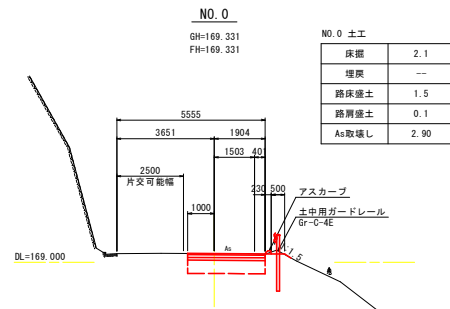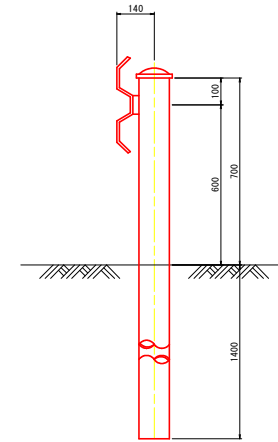

アスカープ

S=1:10

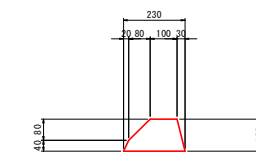

実施設計図面

工事名	R8波土 国道193号 高・小川地 道路修繕工事		
路線名等	一般国道193号線		
工事箇所	海部郡海陽町小川		
図面名	横断面		
縮尺	図示	図面番号	4 / 4
会社名			
事業者名	徳島県美波郡土佐修繕事務所		