


基準点一覧表

| 点 名          | X座標       | Y座標       | Z座標    | 備考   |
|--------------|-----------|-----------|--------|------|
| 既設基準点        |           |           |        |      |
| H18・牟岐BP 1-1 | 76414.288 | 85366.977 | 10.104 | 直接水準 |
| ST-1         | 76457.629 | 85414.527 | 11.464 | 直接水準 |
| ST-2         | 76379.442 | 85410.074 | 9.064  | 直接水準 |


距離標座標一覧表

| 点 名    | X座標       | Y座標       | 標 高    | 点 名    | X座標       | Y座標       | 標 高    |
|--------|-----------|-----------|--------|--------|-----------|-----------|--------|
| L3K000 | 77145.826 | 84856.781 | 16.102 | R3K000 | 77089.938 | 84847.375 | 15.250 |
| L3K200 | 77180.284 | 84661.103 | 18.014 | R3K200 | 77108.700 | 84669.357 | 16.530 |
| L3K400 | 77181.515 | 84488.888 | 19.959 | R3K400 | 77133.740 | 84459.570 | 16.093 |

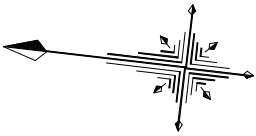


平面図

S=1 : 1000

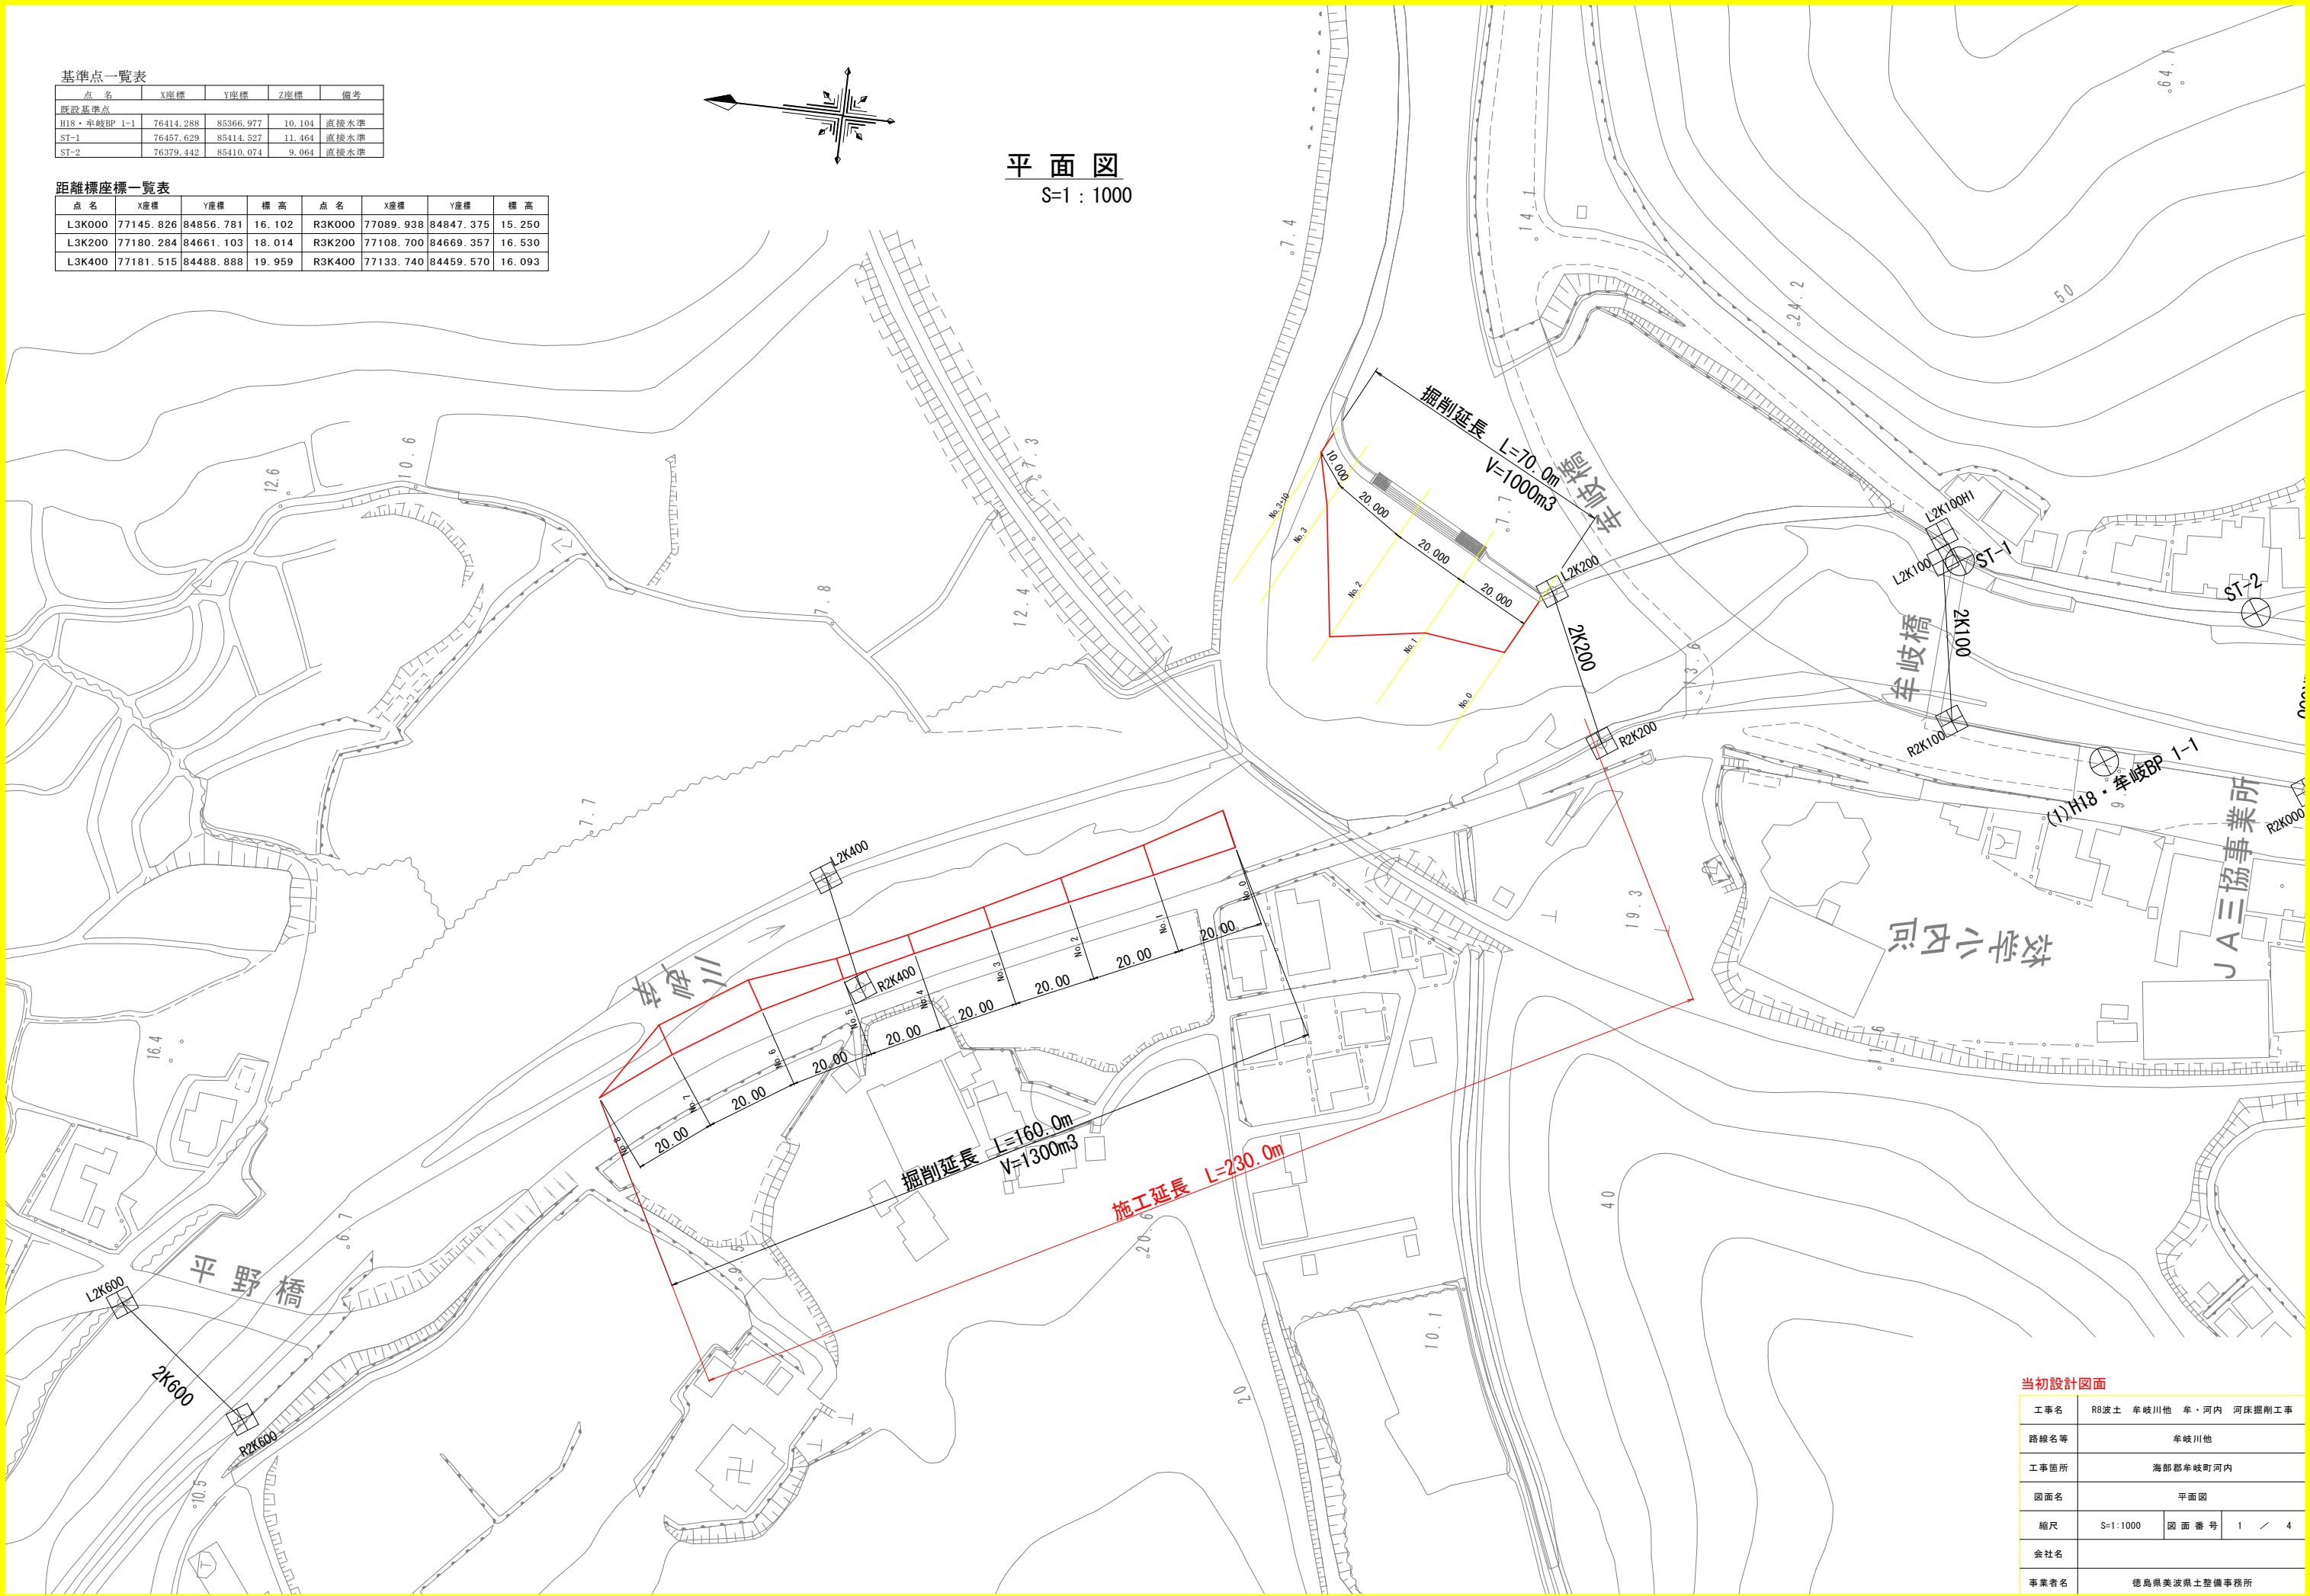


横断図 1 S=1 : 200

NO. 0

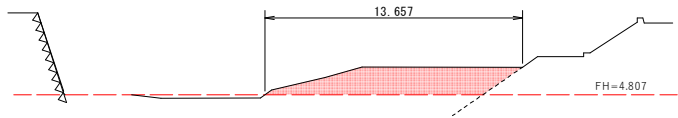


| 名 称 | 数量    |
|-----|-------|
| 掘削工 | 15.11 |

NO. 4

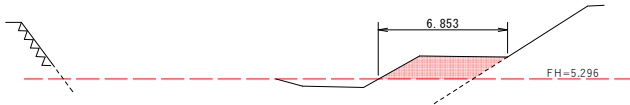


| 名 称 | 数量   |
|-----|------|
| 掘削工 | 5.90 |

NO. 8

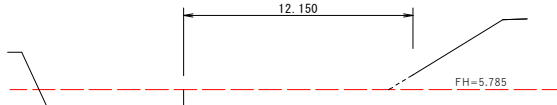


| 名 称 | 数量   |
|-----|------|
| 掘削工 | 0.00 |

NO. 1

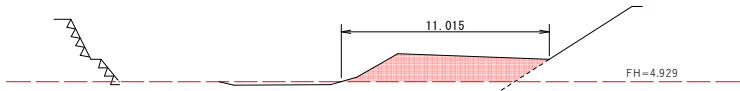


| 名 称 | 数量    |
|-----|-------|
| 掘削工 | 11.50 |

NO. 5

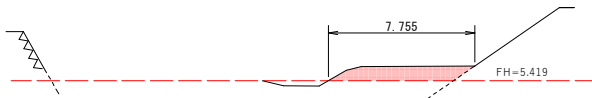


| 名 称 | 数量   |
|-----|------|
| 掘削工 | 4.90 |

NO. 9

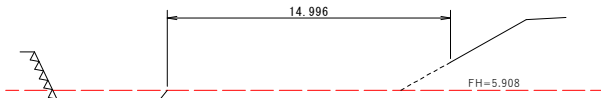


| 名 称 | 数量   |
|-----|------|
| 掘削工 | 0.00 |

NO. 2

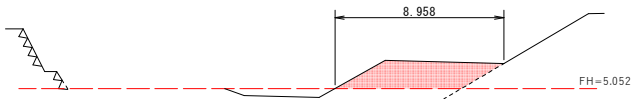

| 名 称 | 数量   |
|-----|------|
| 掘削工 | 9.40 |

NO. 6

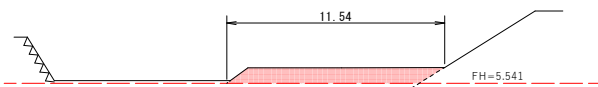


| 名 称 | 数量   |
|-----|------|
| 掘削工 | 8.50 |

NO. 10




NO. 3

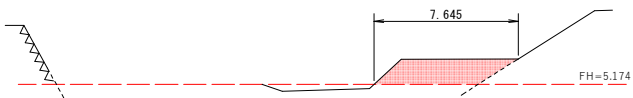

| 名 称 | 数量   |
|-----|------|
| 掘削工 | 7.80 |

NO. 7

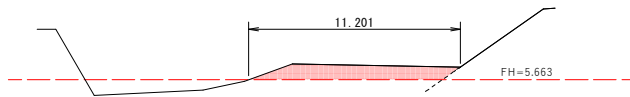


| 名 称 | 数量   |
|-----|------|
| 掘削工 | 7.28 |

----- 掘削ライン

当初設計図面

|      |                       |      |       |  |
|------|-----------------------|------|-------|--|
| 工事名  | R8波土 牟岐川他 牟・河内 河床掘削工事 |      |       |  |
| 路線名等 | 牟岐川他                  |      |       |  |
| 工事箇所 | 海部郡牟岐町河内              |      |       |  |
| 図面名  | 横断図 1                 |      |       |  |
| 縮尺   | S=1:200               | 図面番号 | 2 / 4 |  |
| 会社名  |                       |      |       |  |
| 事業者名 | 徳島県美波県土整備事務所          |      |       |  |




横断図 2 S=1 : 100

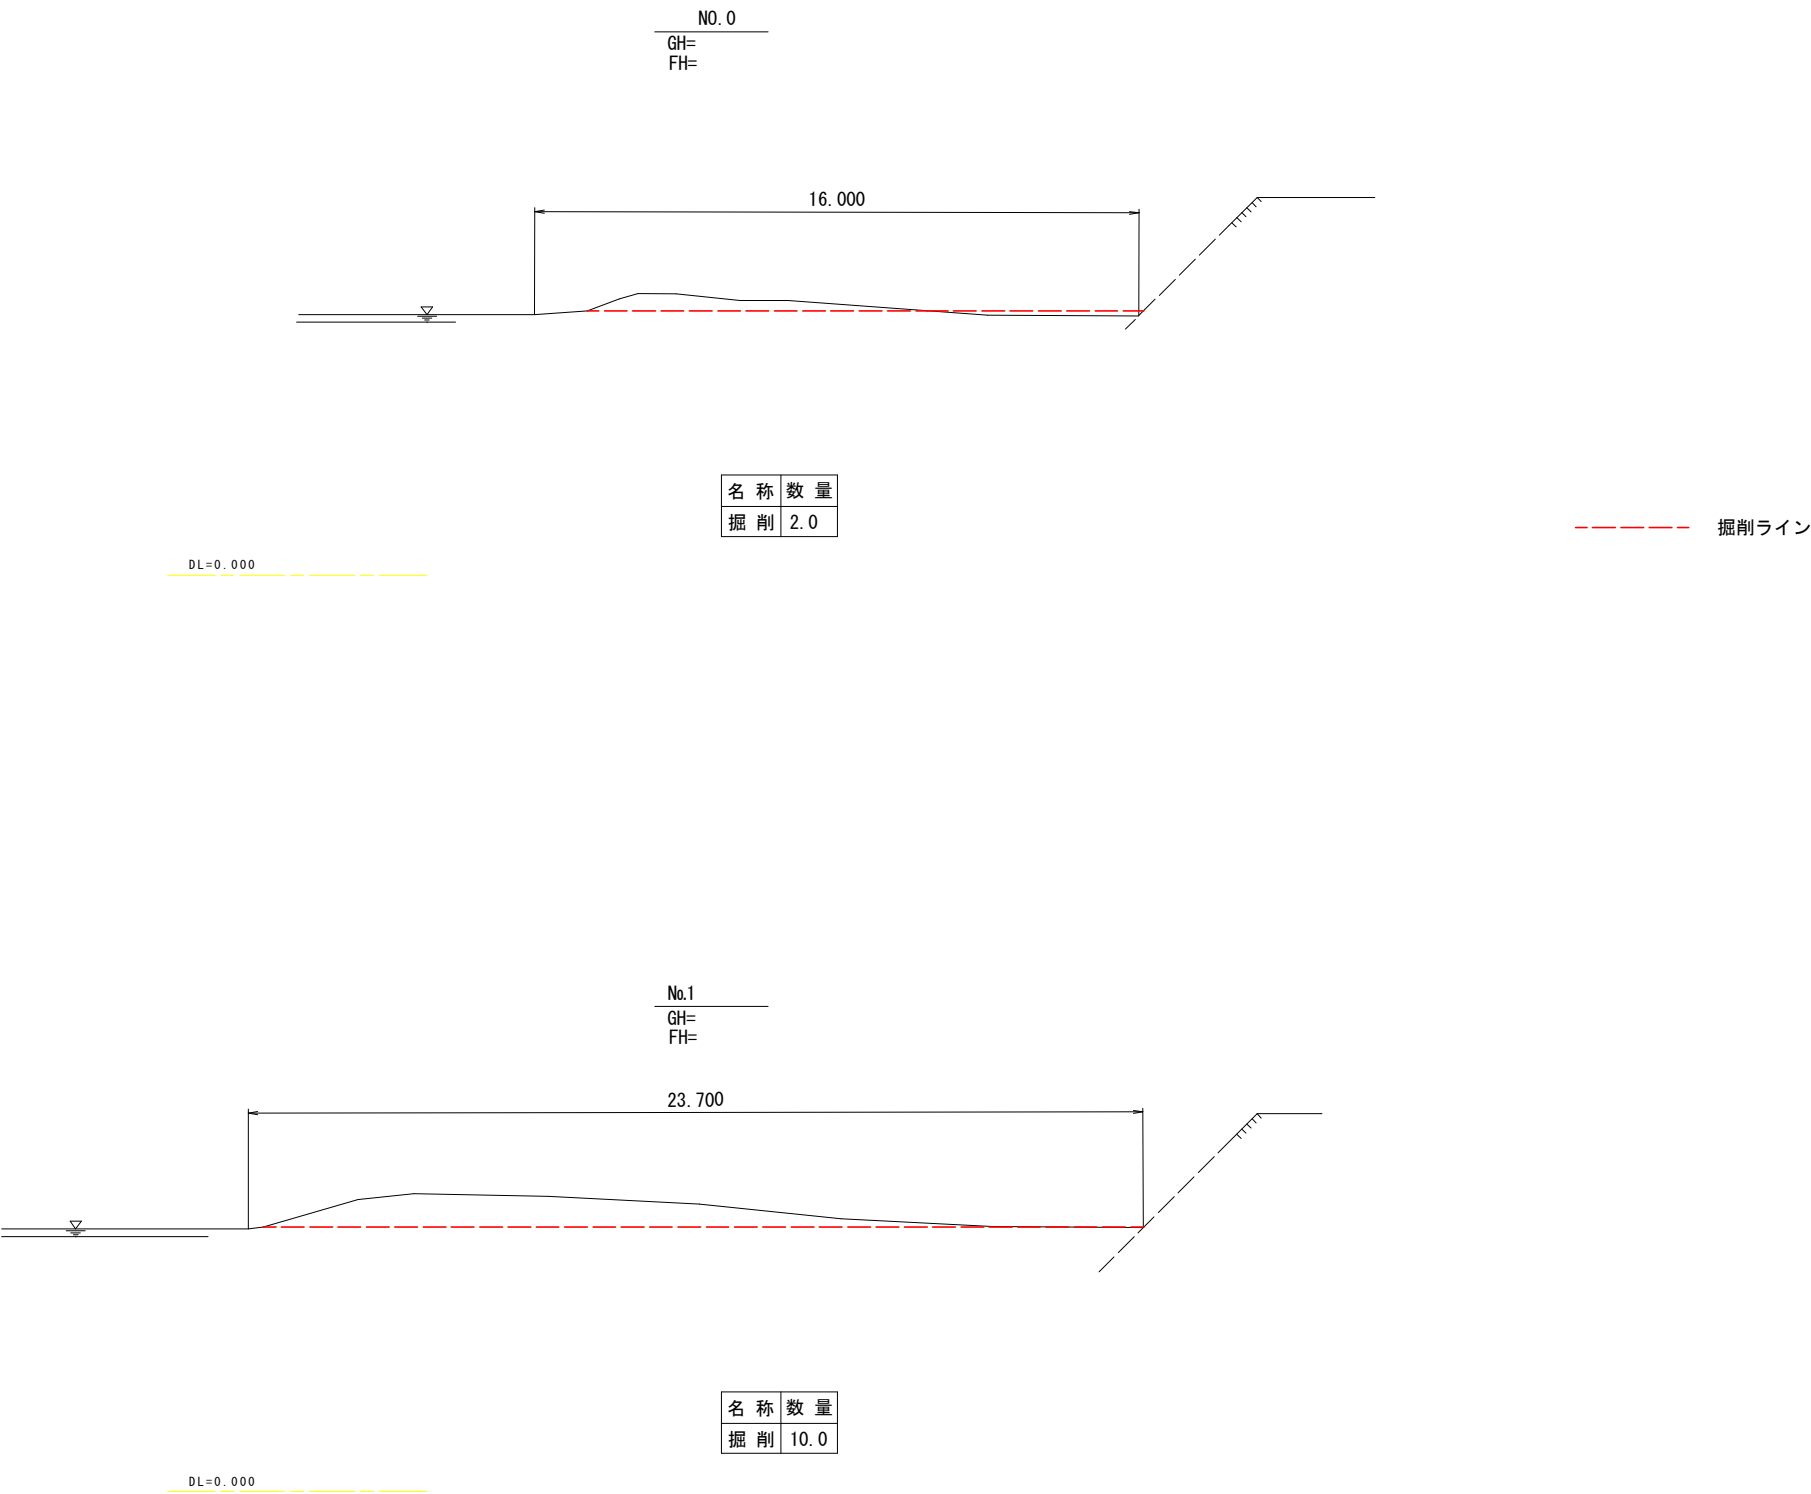

当初設計図面

|      |                       |         |   |     |
|------|-----------------------|---------|---|-----|
| 工事名  | R8波土 牟岐川他 牟・河内 河床掘削工事 |         |   |     |
| 路線名等 | 牟岐川他                  |         |   |     |
| 工事箇所 | 海部郡牟岐町河内              |         |   |     |
| 図面名  | 横断図 2                 |         |   |     |
| 縮尺   | S=1:100               | 図 面 番 号 | 3 | ／ 4 |
| 会社名  |                       |         |   |     |
| 事業者名 | 徳島県美波県土整備事務所          |         |   |     |

横断図 3 S=1 : 100

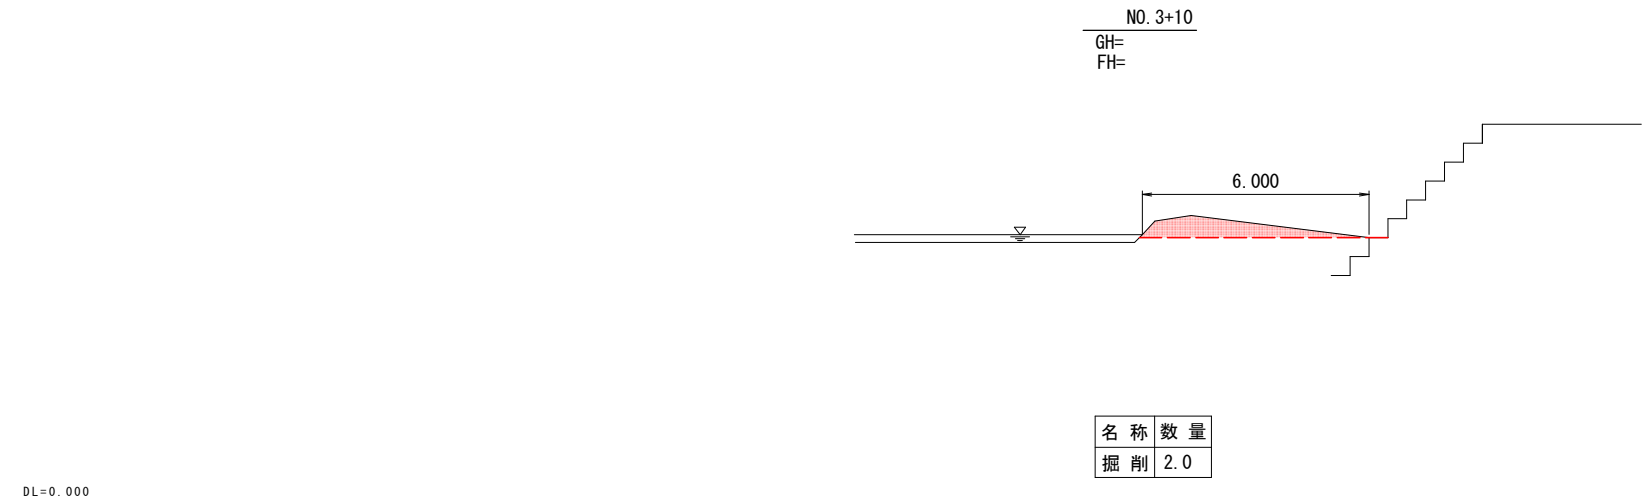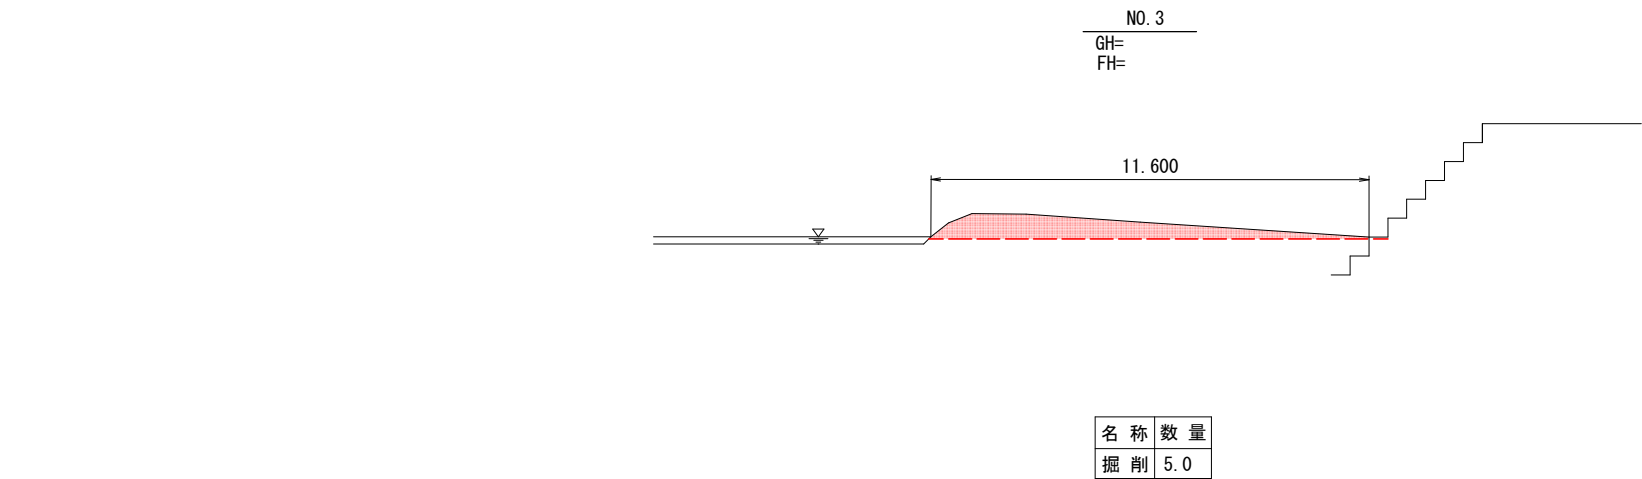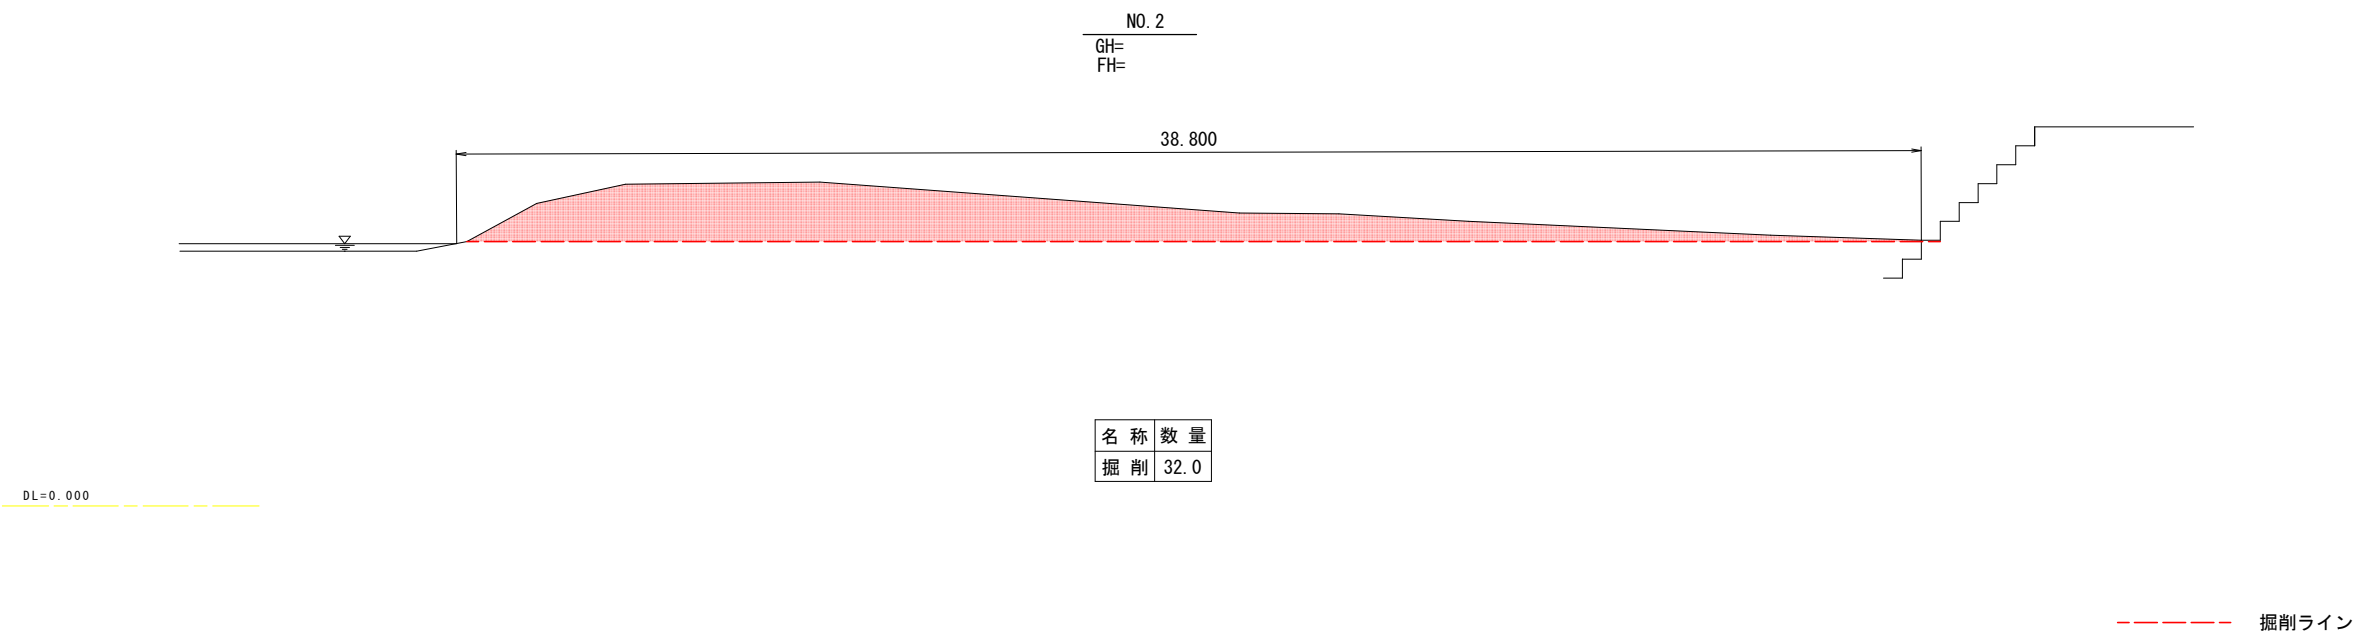

|        |                       |         |   |     |
|--------|-----------------------|---------|---|-----|
| 当初設計図面 |                       |         |   |     |
| 工事名    | R8波土 牟岐川他 牟・河内 河床掘削工事 |         |   |     |
| 路線名等   | 牟岐川他                  |         |   |     |
| 工事箇所   | 海部郡牟岐町河内              |         |   |     |
| 図面名    | 横断図 3                 |         |   |     |
| 縮尺     | S=1:100               | 図 面 番 号 | 4 | / 4 |
| 会社名    |                       |         |   |     |
| 事業者名   | 徳島県美波県土整備事務所          |         |   |     |