





令和 8 年度

R 8 波土 日和佐川 美波・山河内 (R 8 災 1 0) 河川復旧工事 (企育)

日和佐川




海部郡美波町山河内

設計図面

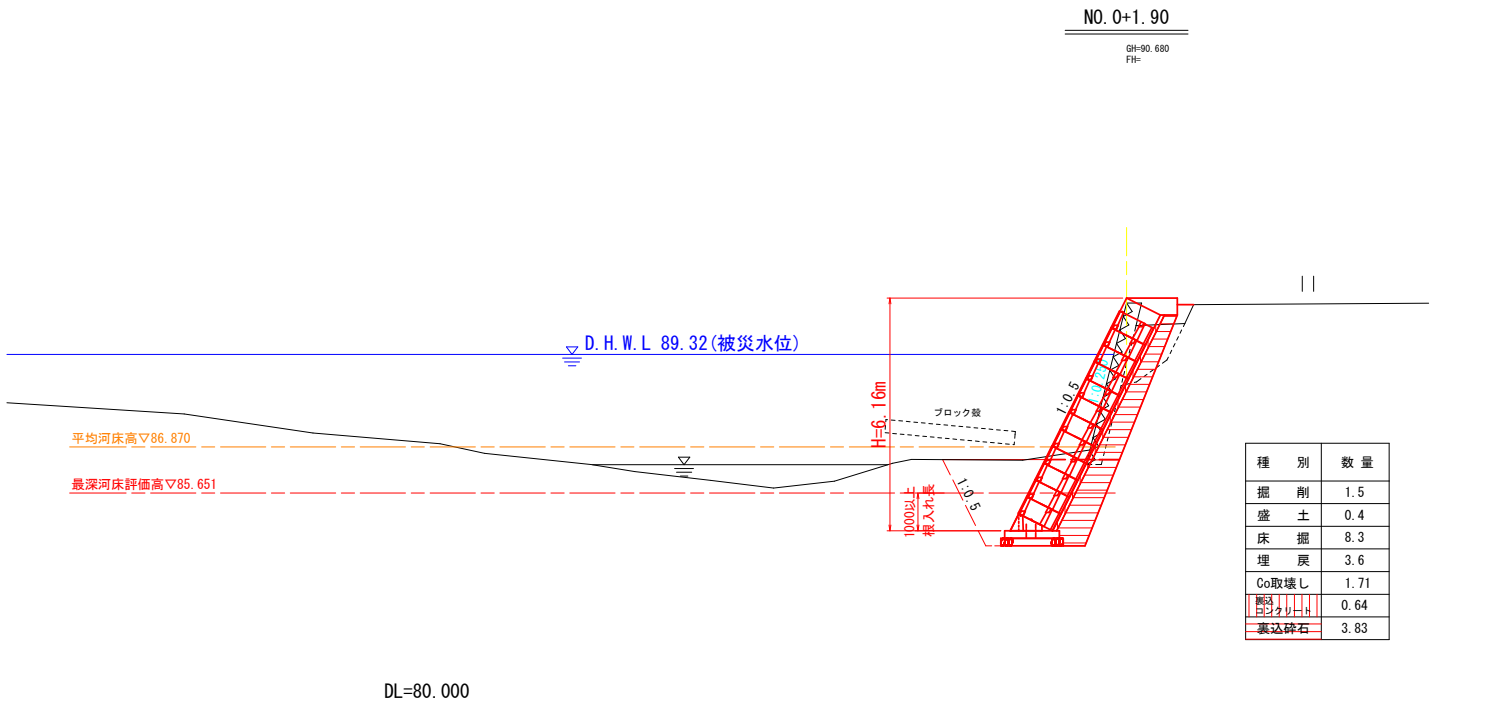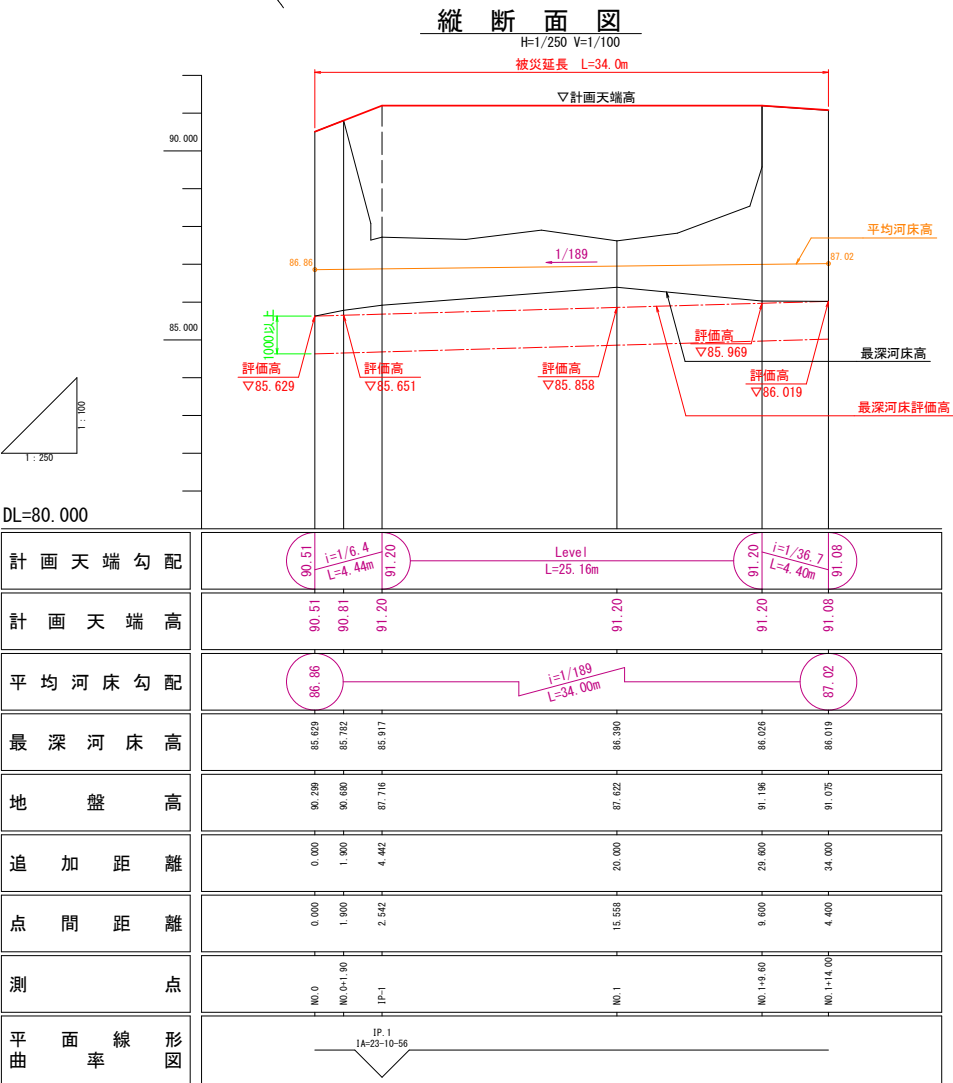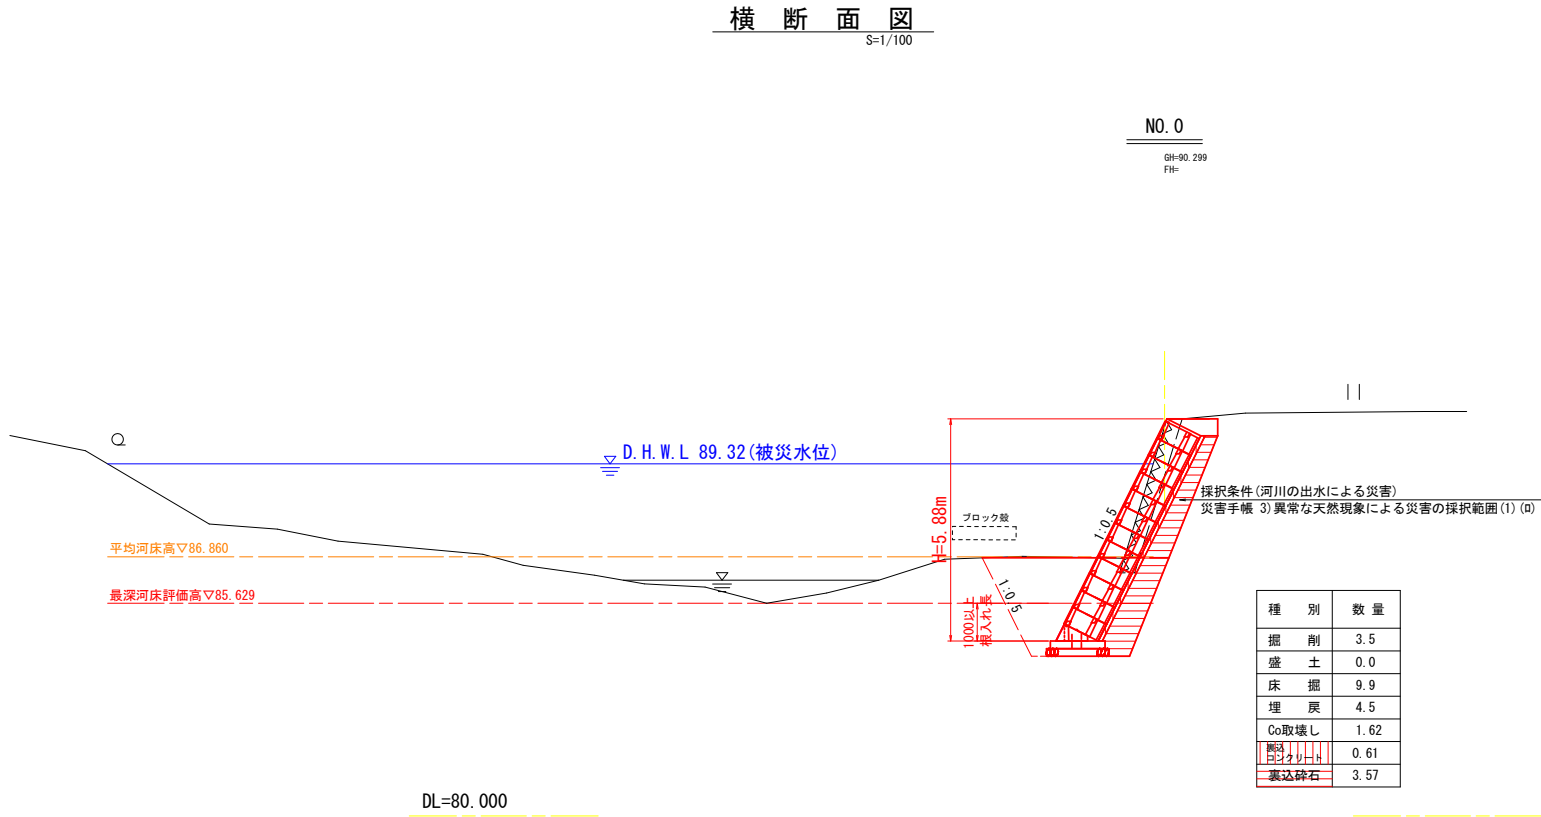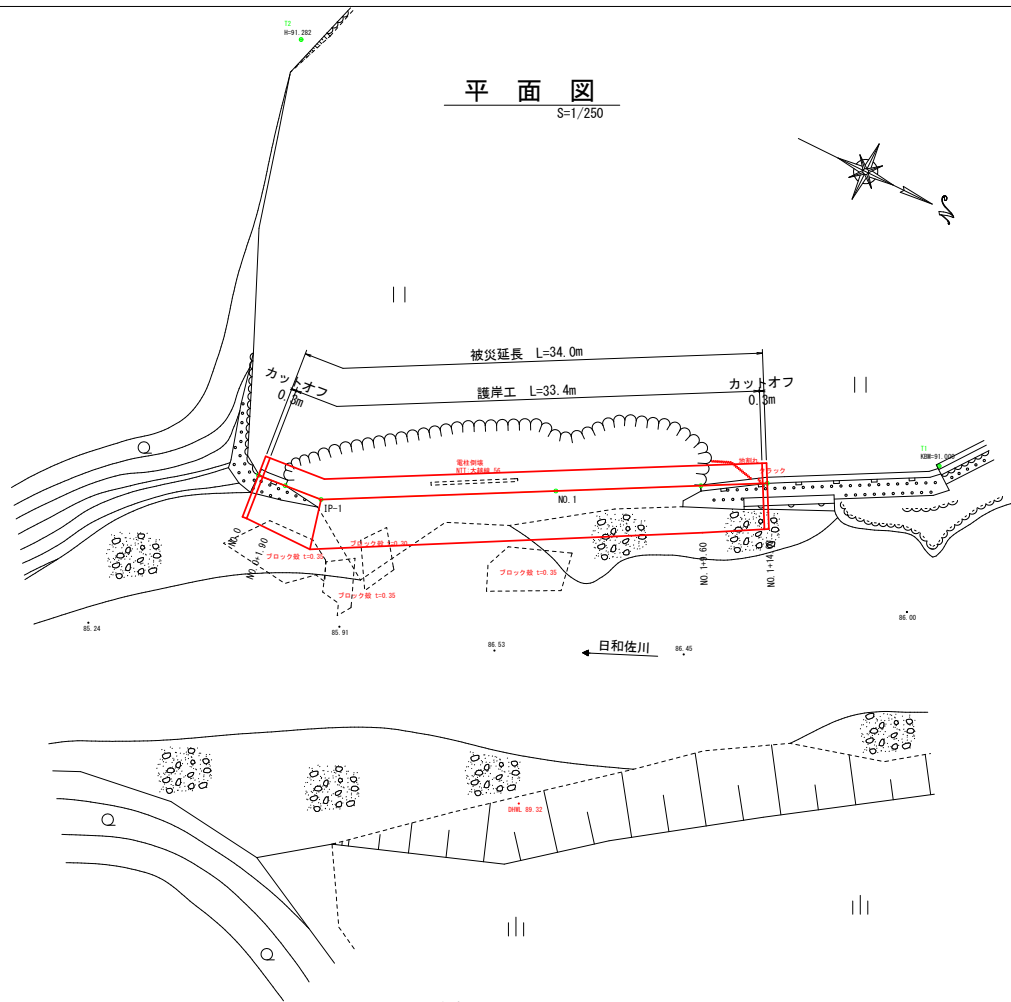

設計図面			
工事名	R 8 渡土 日和佐川 美波・山河内 (R 8 災 1 O) 河川復旧工事 (企費)		
路線名等	二級河川 日和佐川 (右岸)		
工事箇所	海部郡美波町山河内		
図面名	平面図・縦断面図・横断面図NO. 1		
縮尺	図示	図面番号	1 / 3
会社名			
事業者名	徳島県美波県土整備事務所		

横断面図
S=1/100

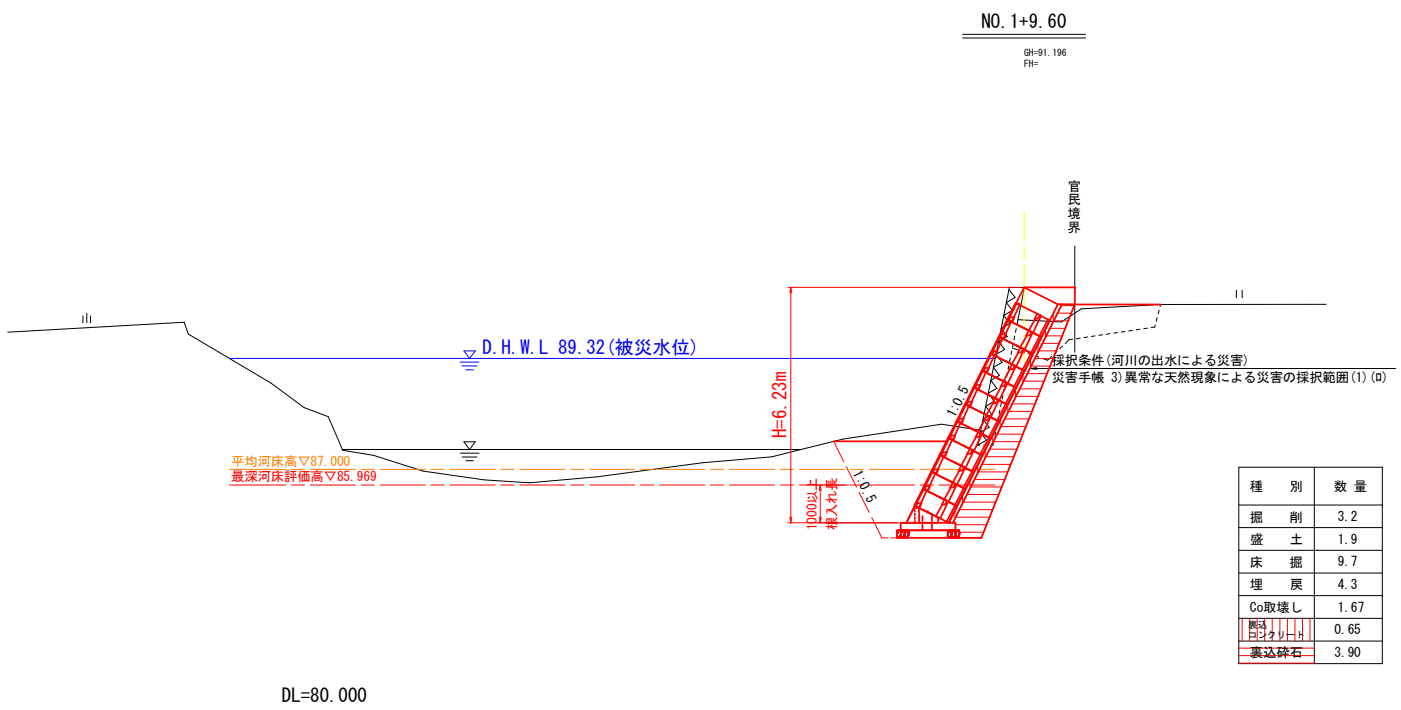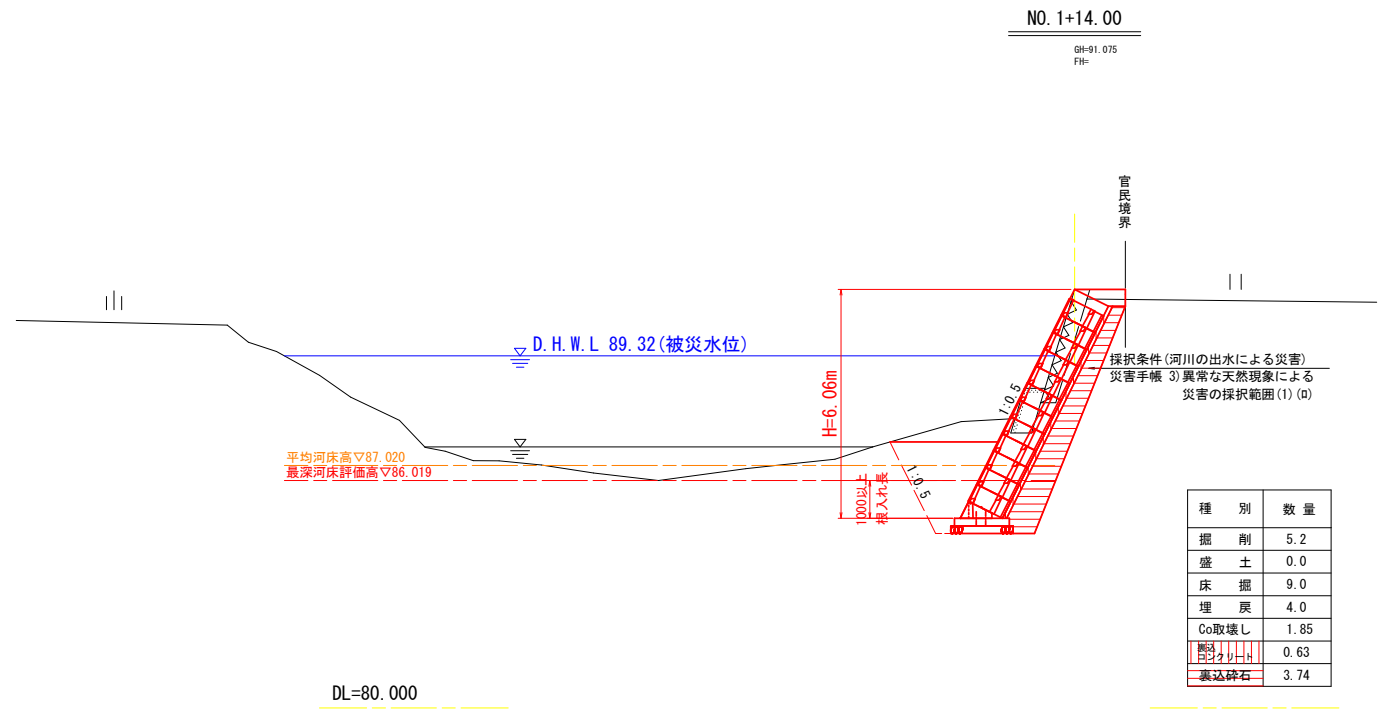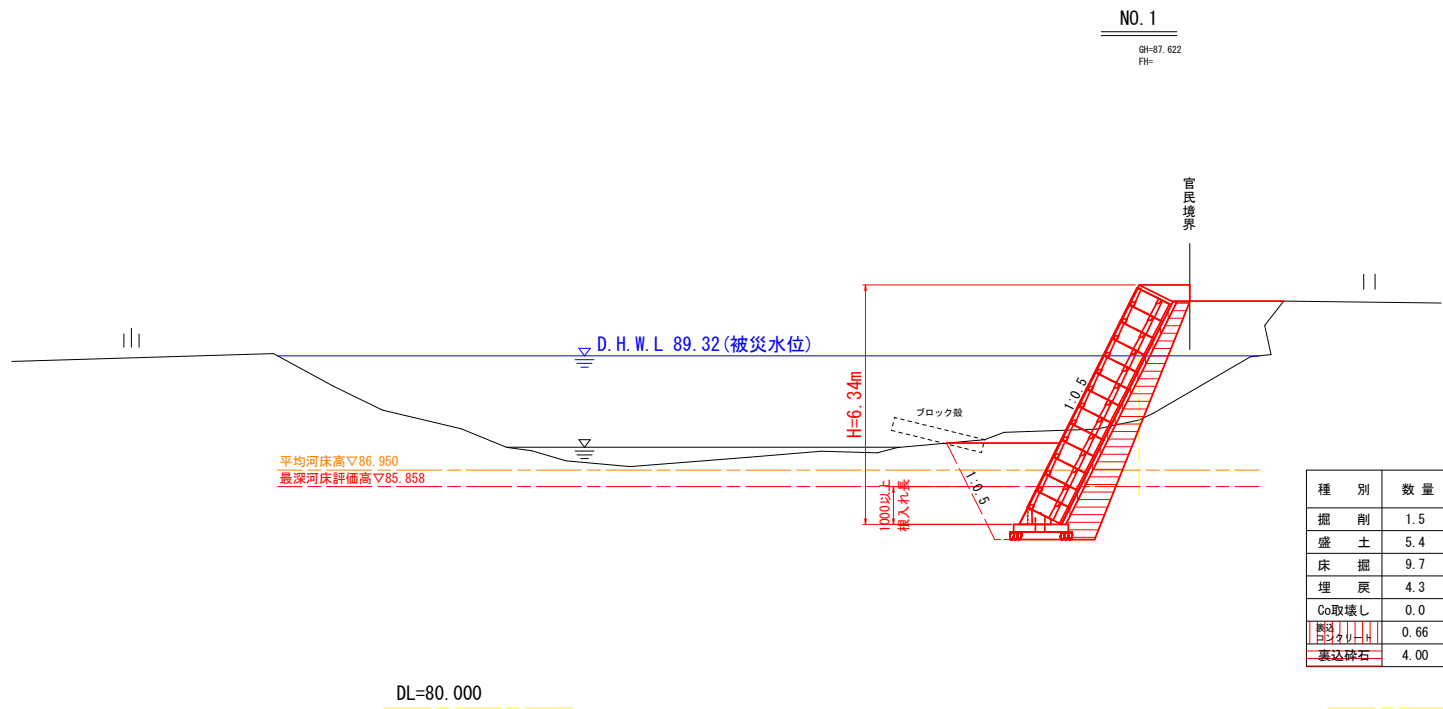


設計図面			
工 事 名	R 8 渡土 日和佐川 美波・山河内 (R 8 災 1 O) 河川復旧工事 (企育)		
路線名等	二級河川 日和佐川 (右岸)		
工事箇所	海部郡美波町山河内		
図 面 名	横断面図NO. 2		
縮 尺	1/100	図面番号	2 / 3
会 社 名			
事業者名	徳島県美波県土整備事務所		


大型ブロック積擁壁

S=1/100


展開図

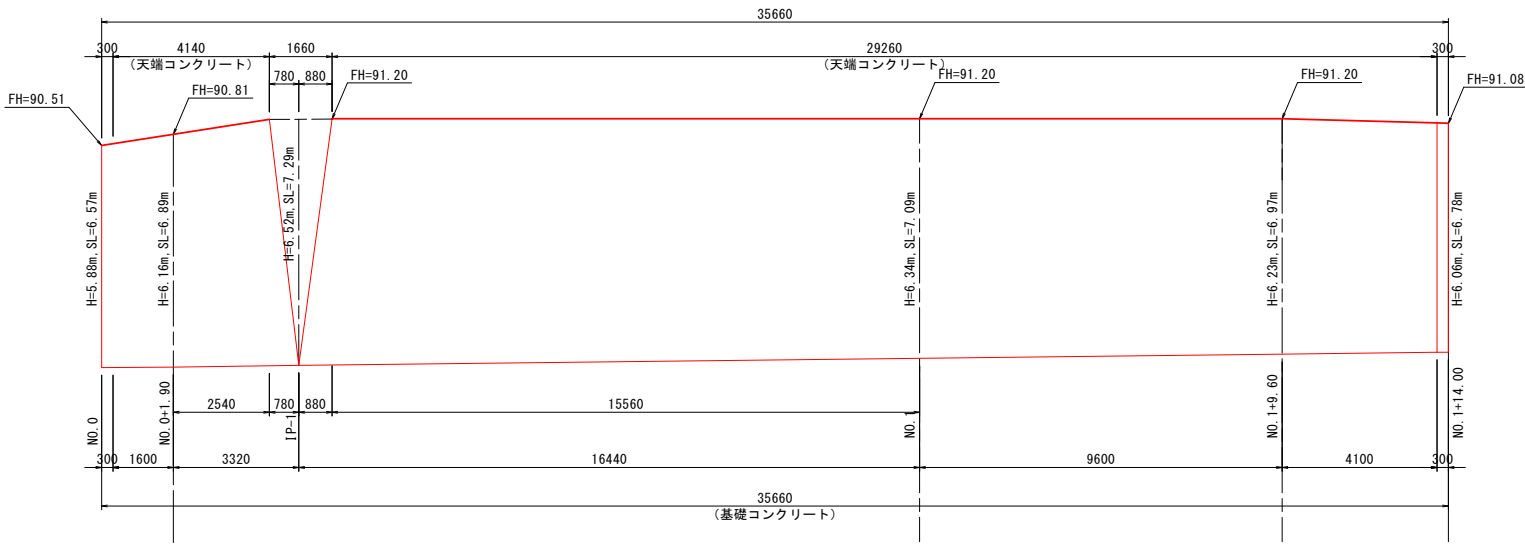

断面図

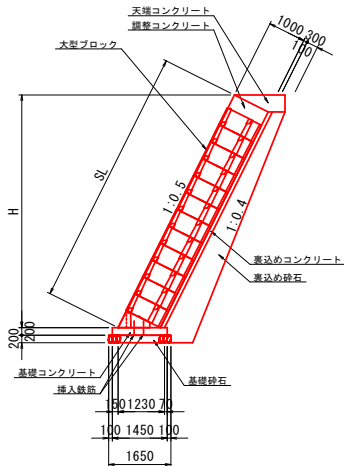

カットオフ

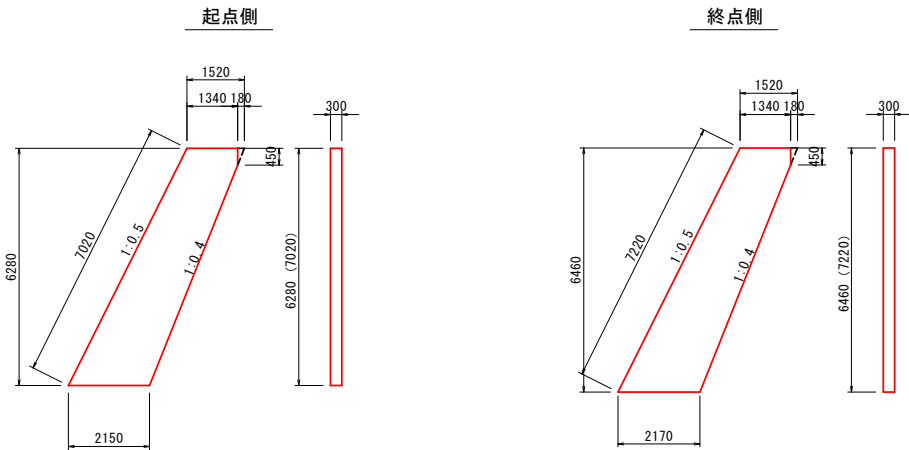

設計図面			
工 事 名	R 8 渡土 日和佐川 美波・山河内 (R 8 災 1 0) 河川復旧工事 (企育)		
路線名等	二級河川 日和佐川 (右岸)		
工事箇所	海部郡美波町山河内		
図 面 名	構造図		
縮 尺	1/100	図面番号	3 / 3
会 社 名			
事業者名	徳島県美波県土整備事務所		