



平面図
S=1:1000

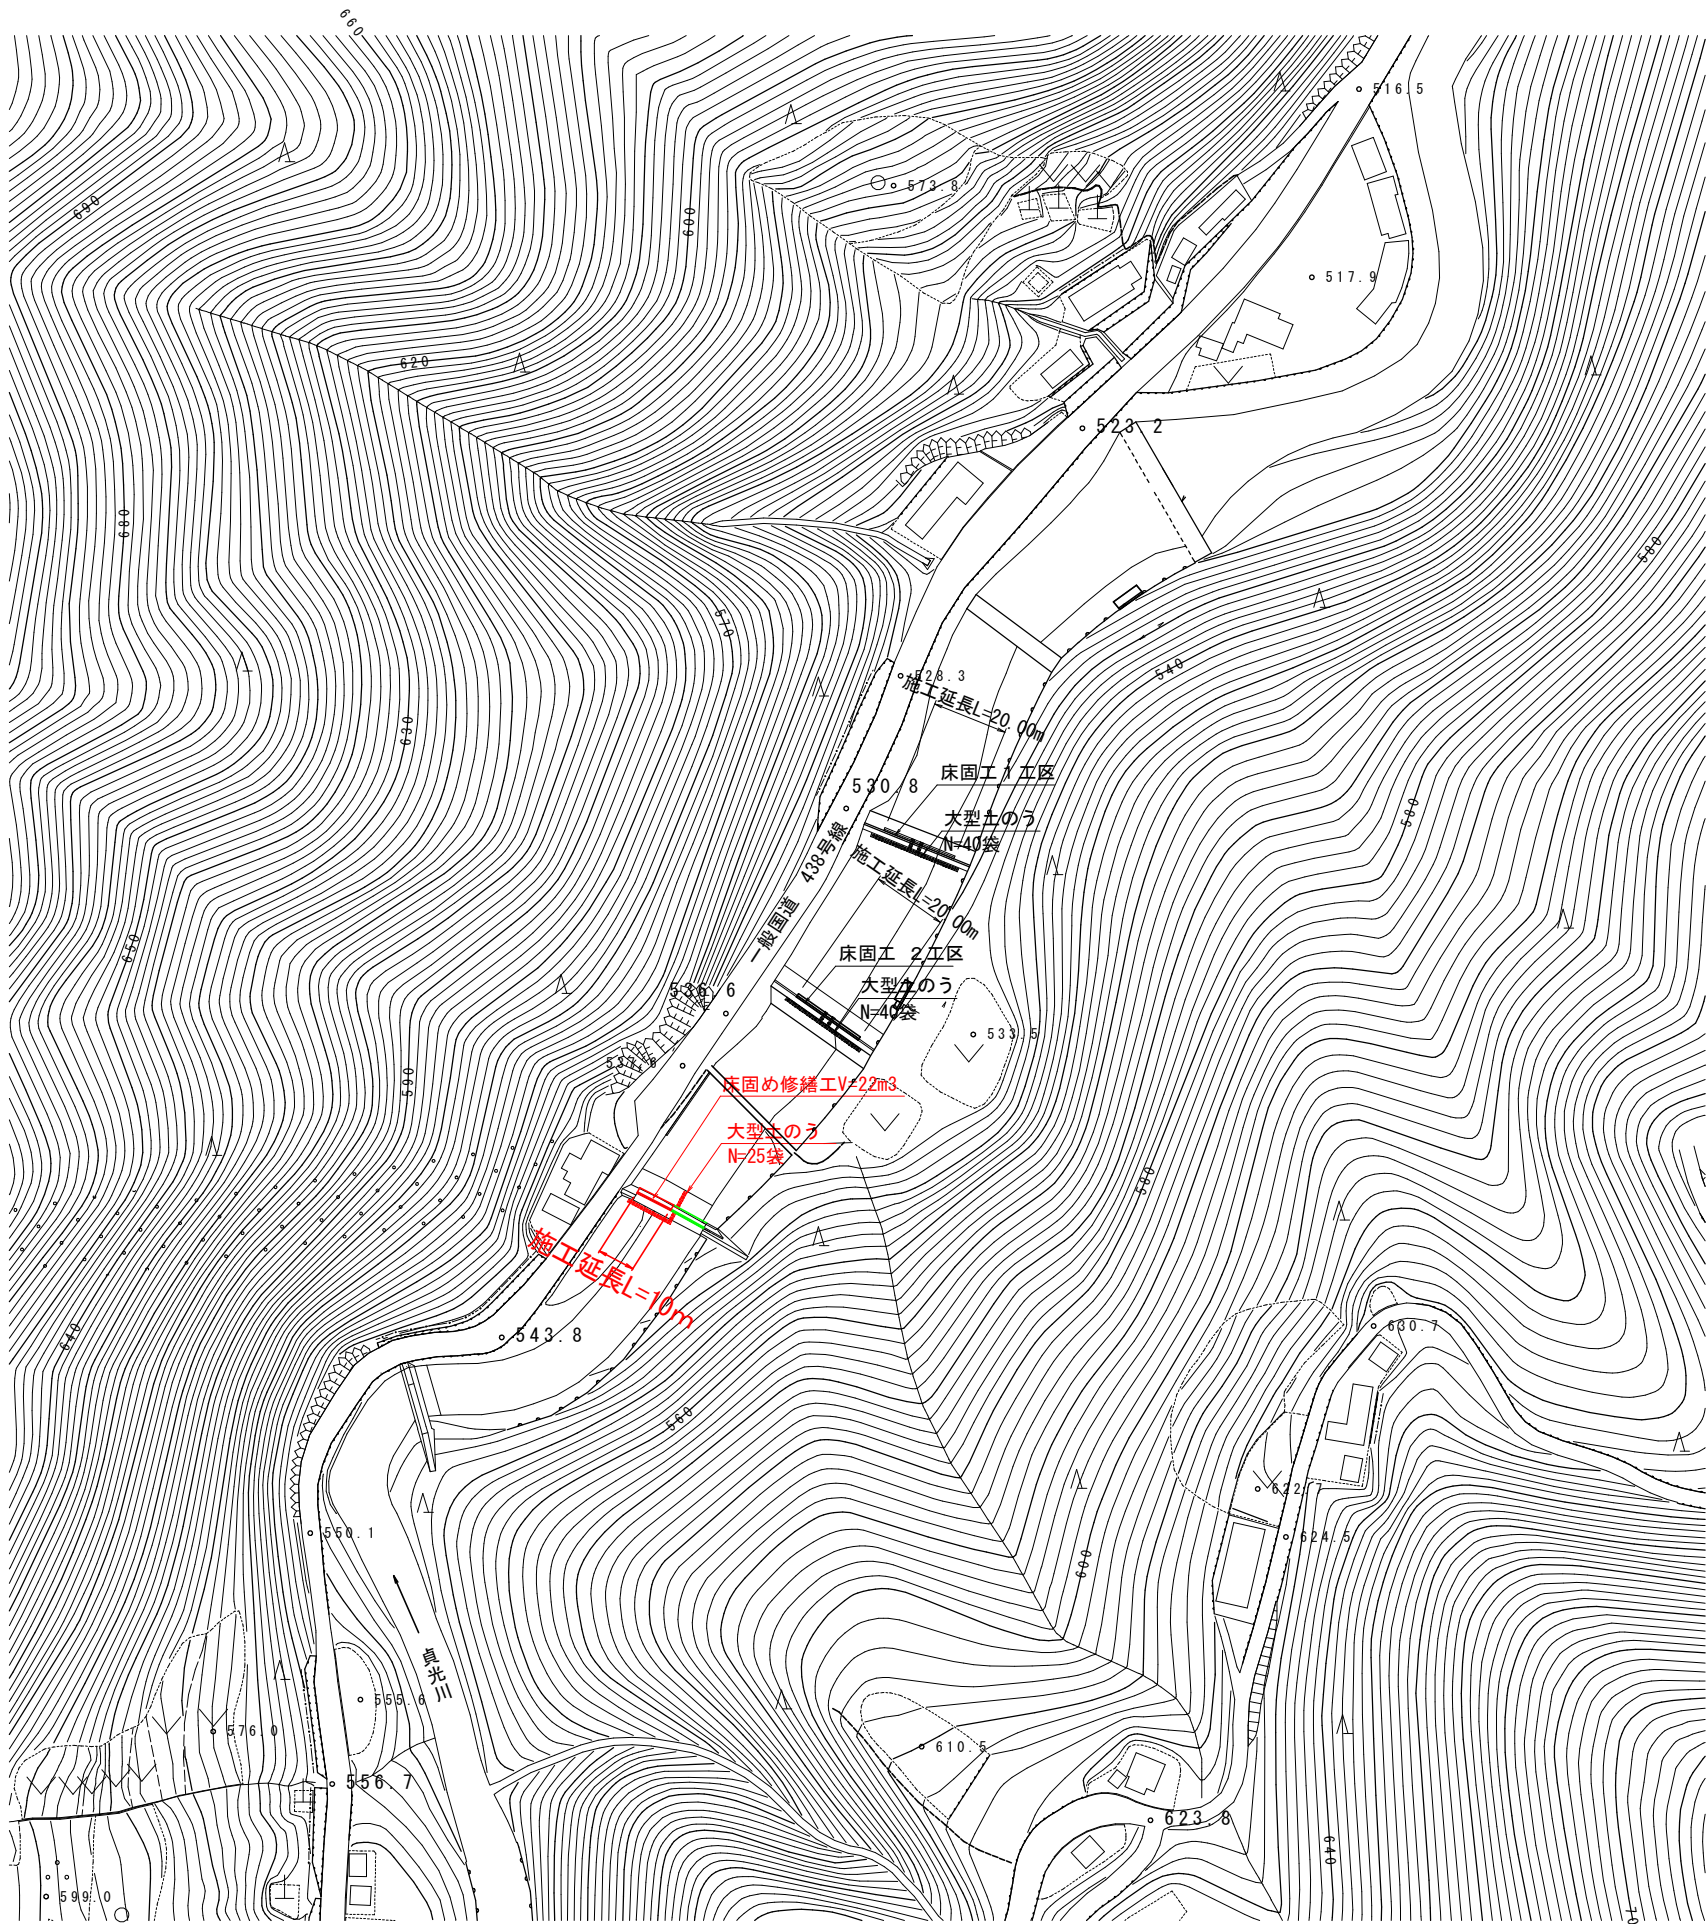

標準断面図
S=1:50

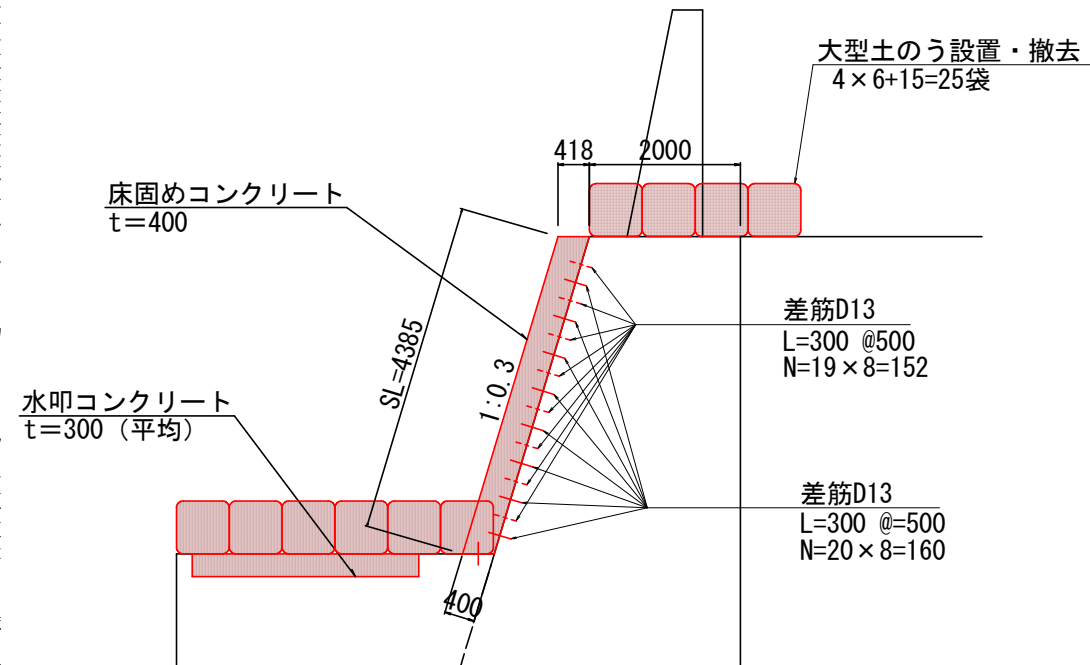


実施設計図面

工事名	R8馬土 桑平谷川 つ・一宇漆野瀬 砂防修繕工事		
路線名等	桑平谷川		
工事箇所	美馬郡つるぎ町一宇漆野瀬		
図面名	平面図・標準断面図		
縮尺	図示	図面番号	1 / 2
会社名			
事業者名	徳島県美馬県土整備事務所		



構造図 S=1:50

(床固め工 3工区)

平面図 S=1:50

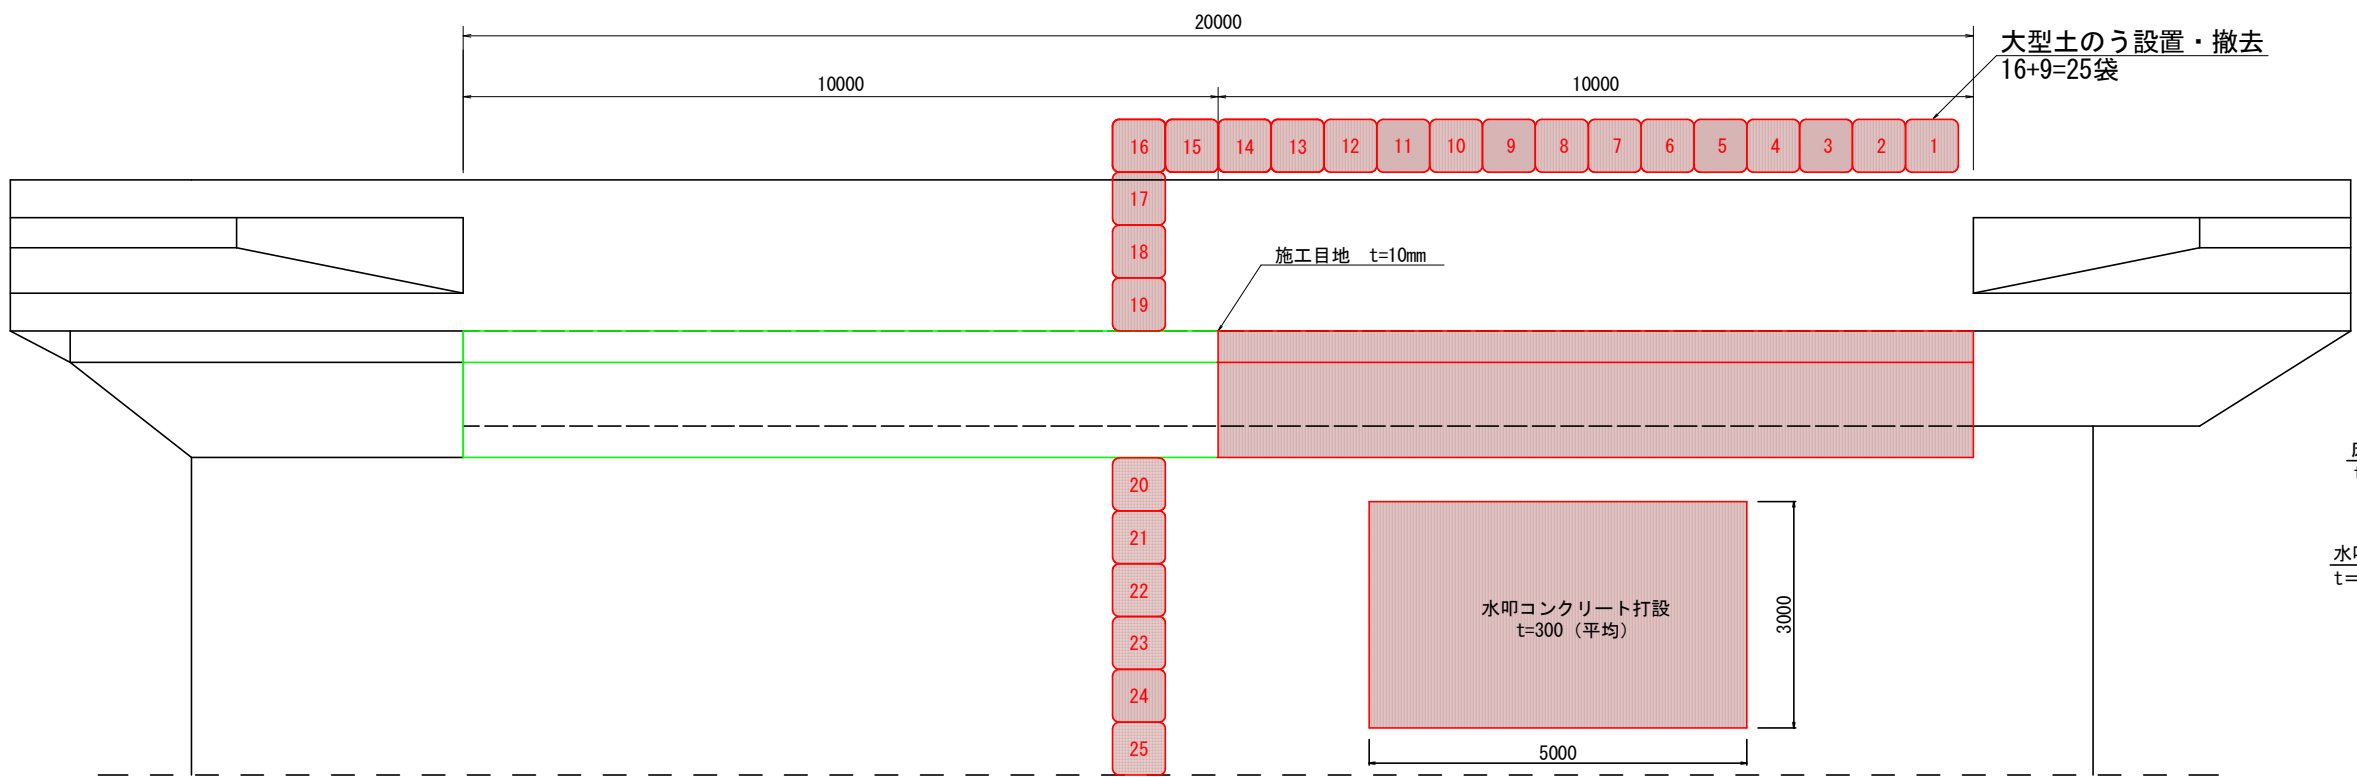


正面図 S=1:50

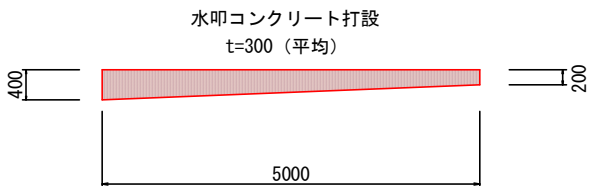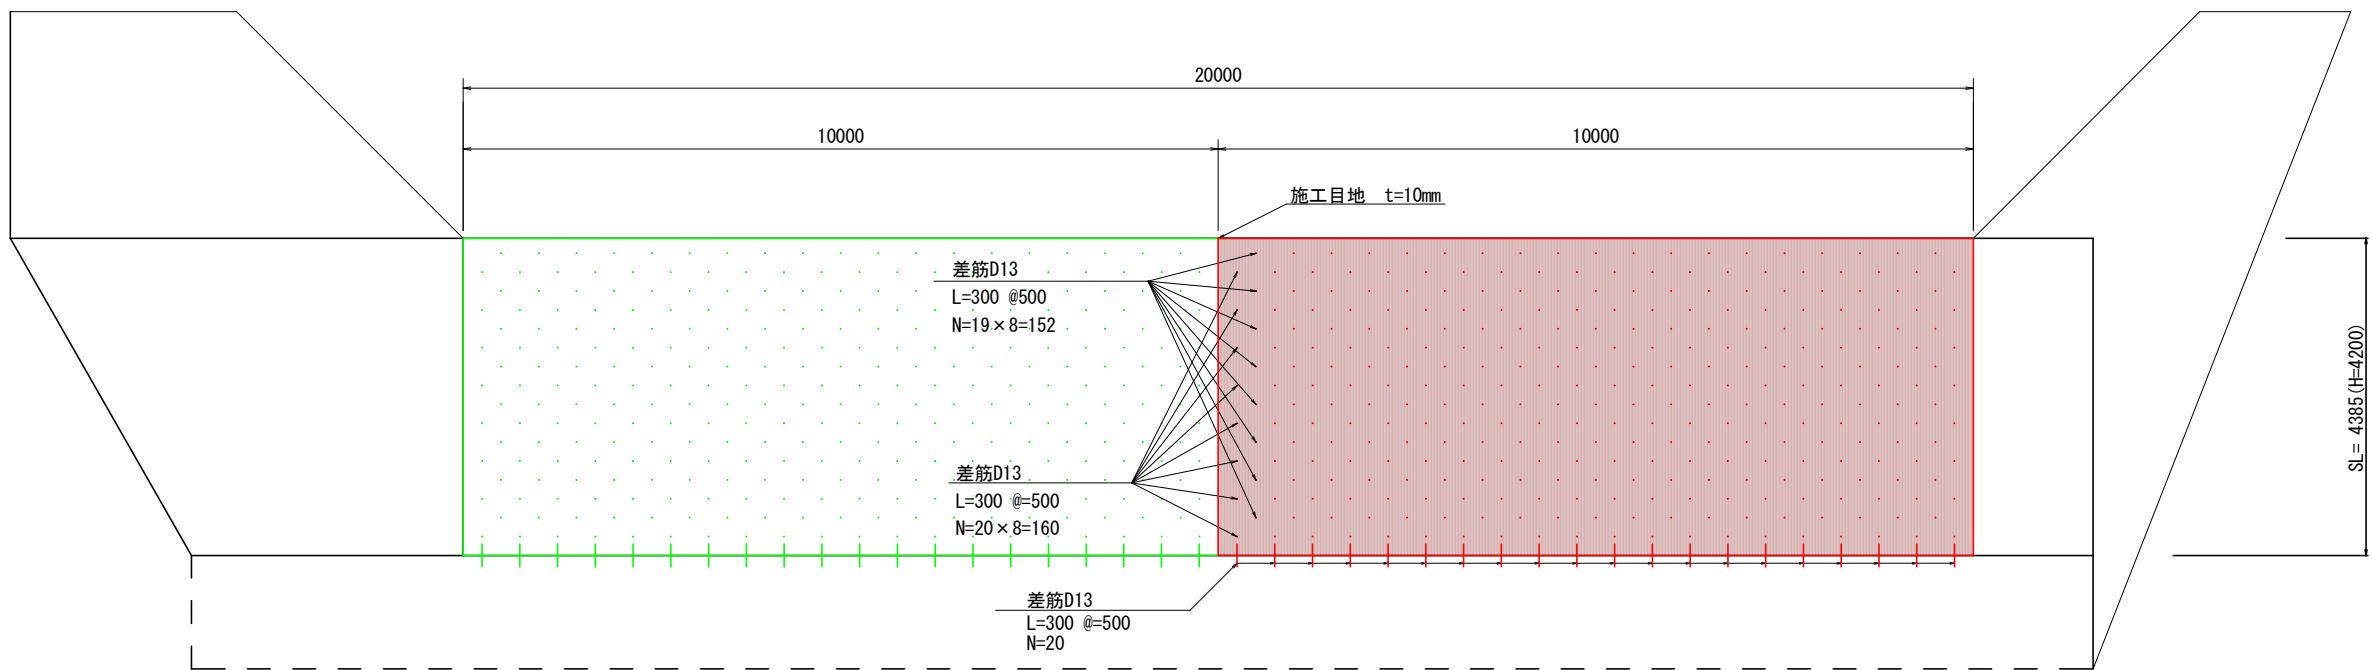

標準断面図

S=1:100

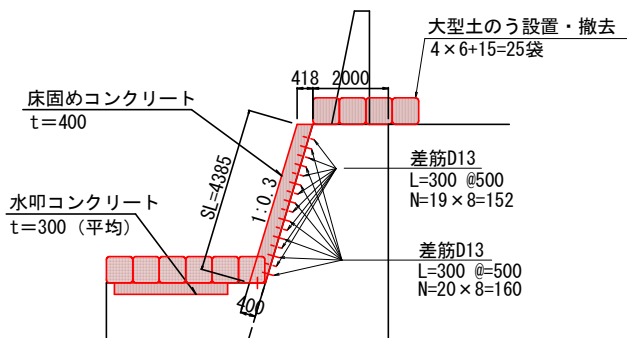

* 既設構造物の状態により高さ・厚みが変わる可能性があるため、
起工測量を行い、監督員との協議により施工すること

実施設計図面

工事名	R8馬土 桑平谷川 つ・一字漆野瀬 砂防修繕工事		
路線名等	桑平谷川		
工事箇所	美馬郡つるぎ町一字漆野瀬		
図面名	構造図		
縮尺	図示	図面番号	2 / 2
会社名			
事業者名	徳島県美馬県土整備事務所		