


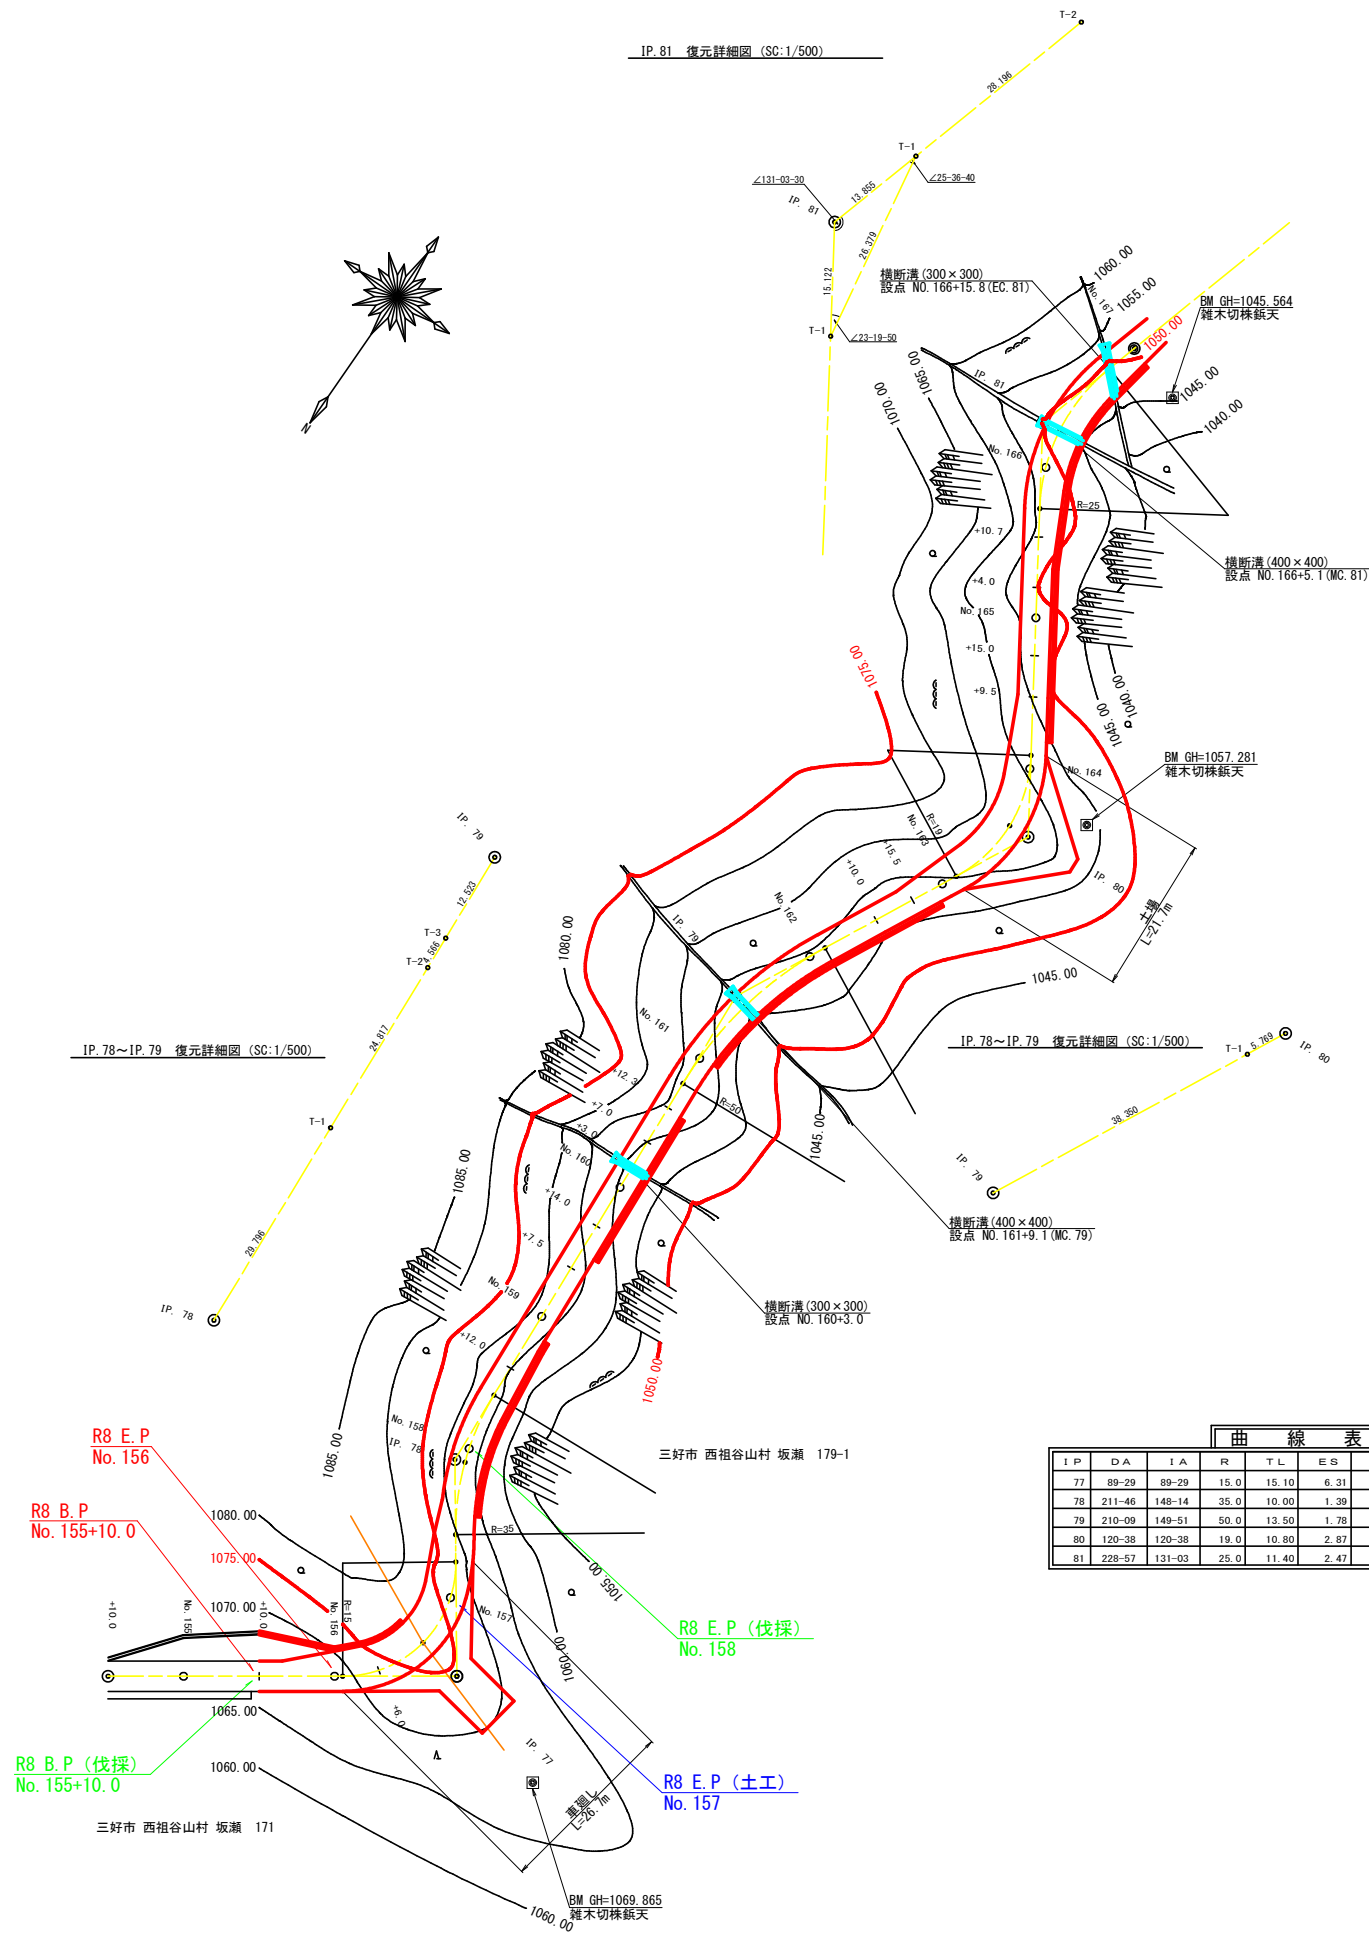


凡 例


コンクリート擁壁工

(当初)


路線名	日和茶坂瀬線 坂瀬工区	事業名	R8三林 林間日和茶坂瀬線坂瀬三好市 開設工事 (企育)
林道区分	森林基幹道	級別区分	第2種2級 設計速度 20km/h
年度	令和8年度	施行主体	徳島県
名称	平面図面	1	葉中 1 番
施行地	徳島県 三好市 西祖谷山村 坂瀬		
縮尺	1/500	図面番号	1
審査者		設計者	
測点	No. 154+10.0 ~ No. 167		

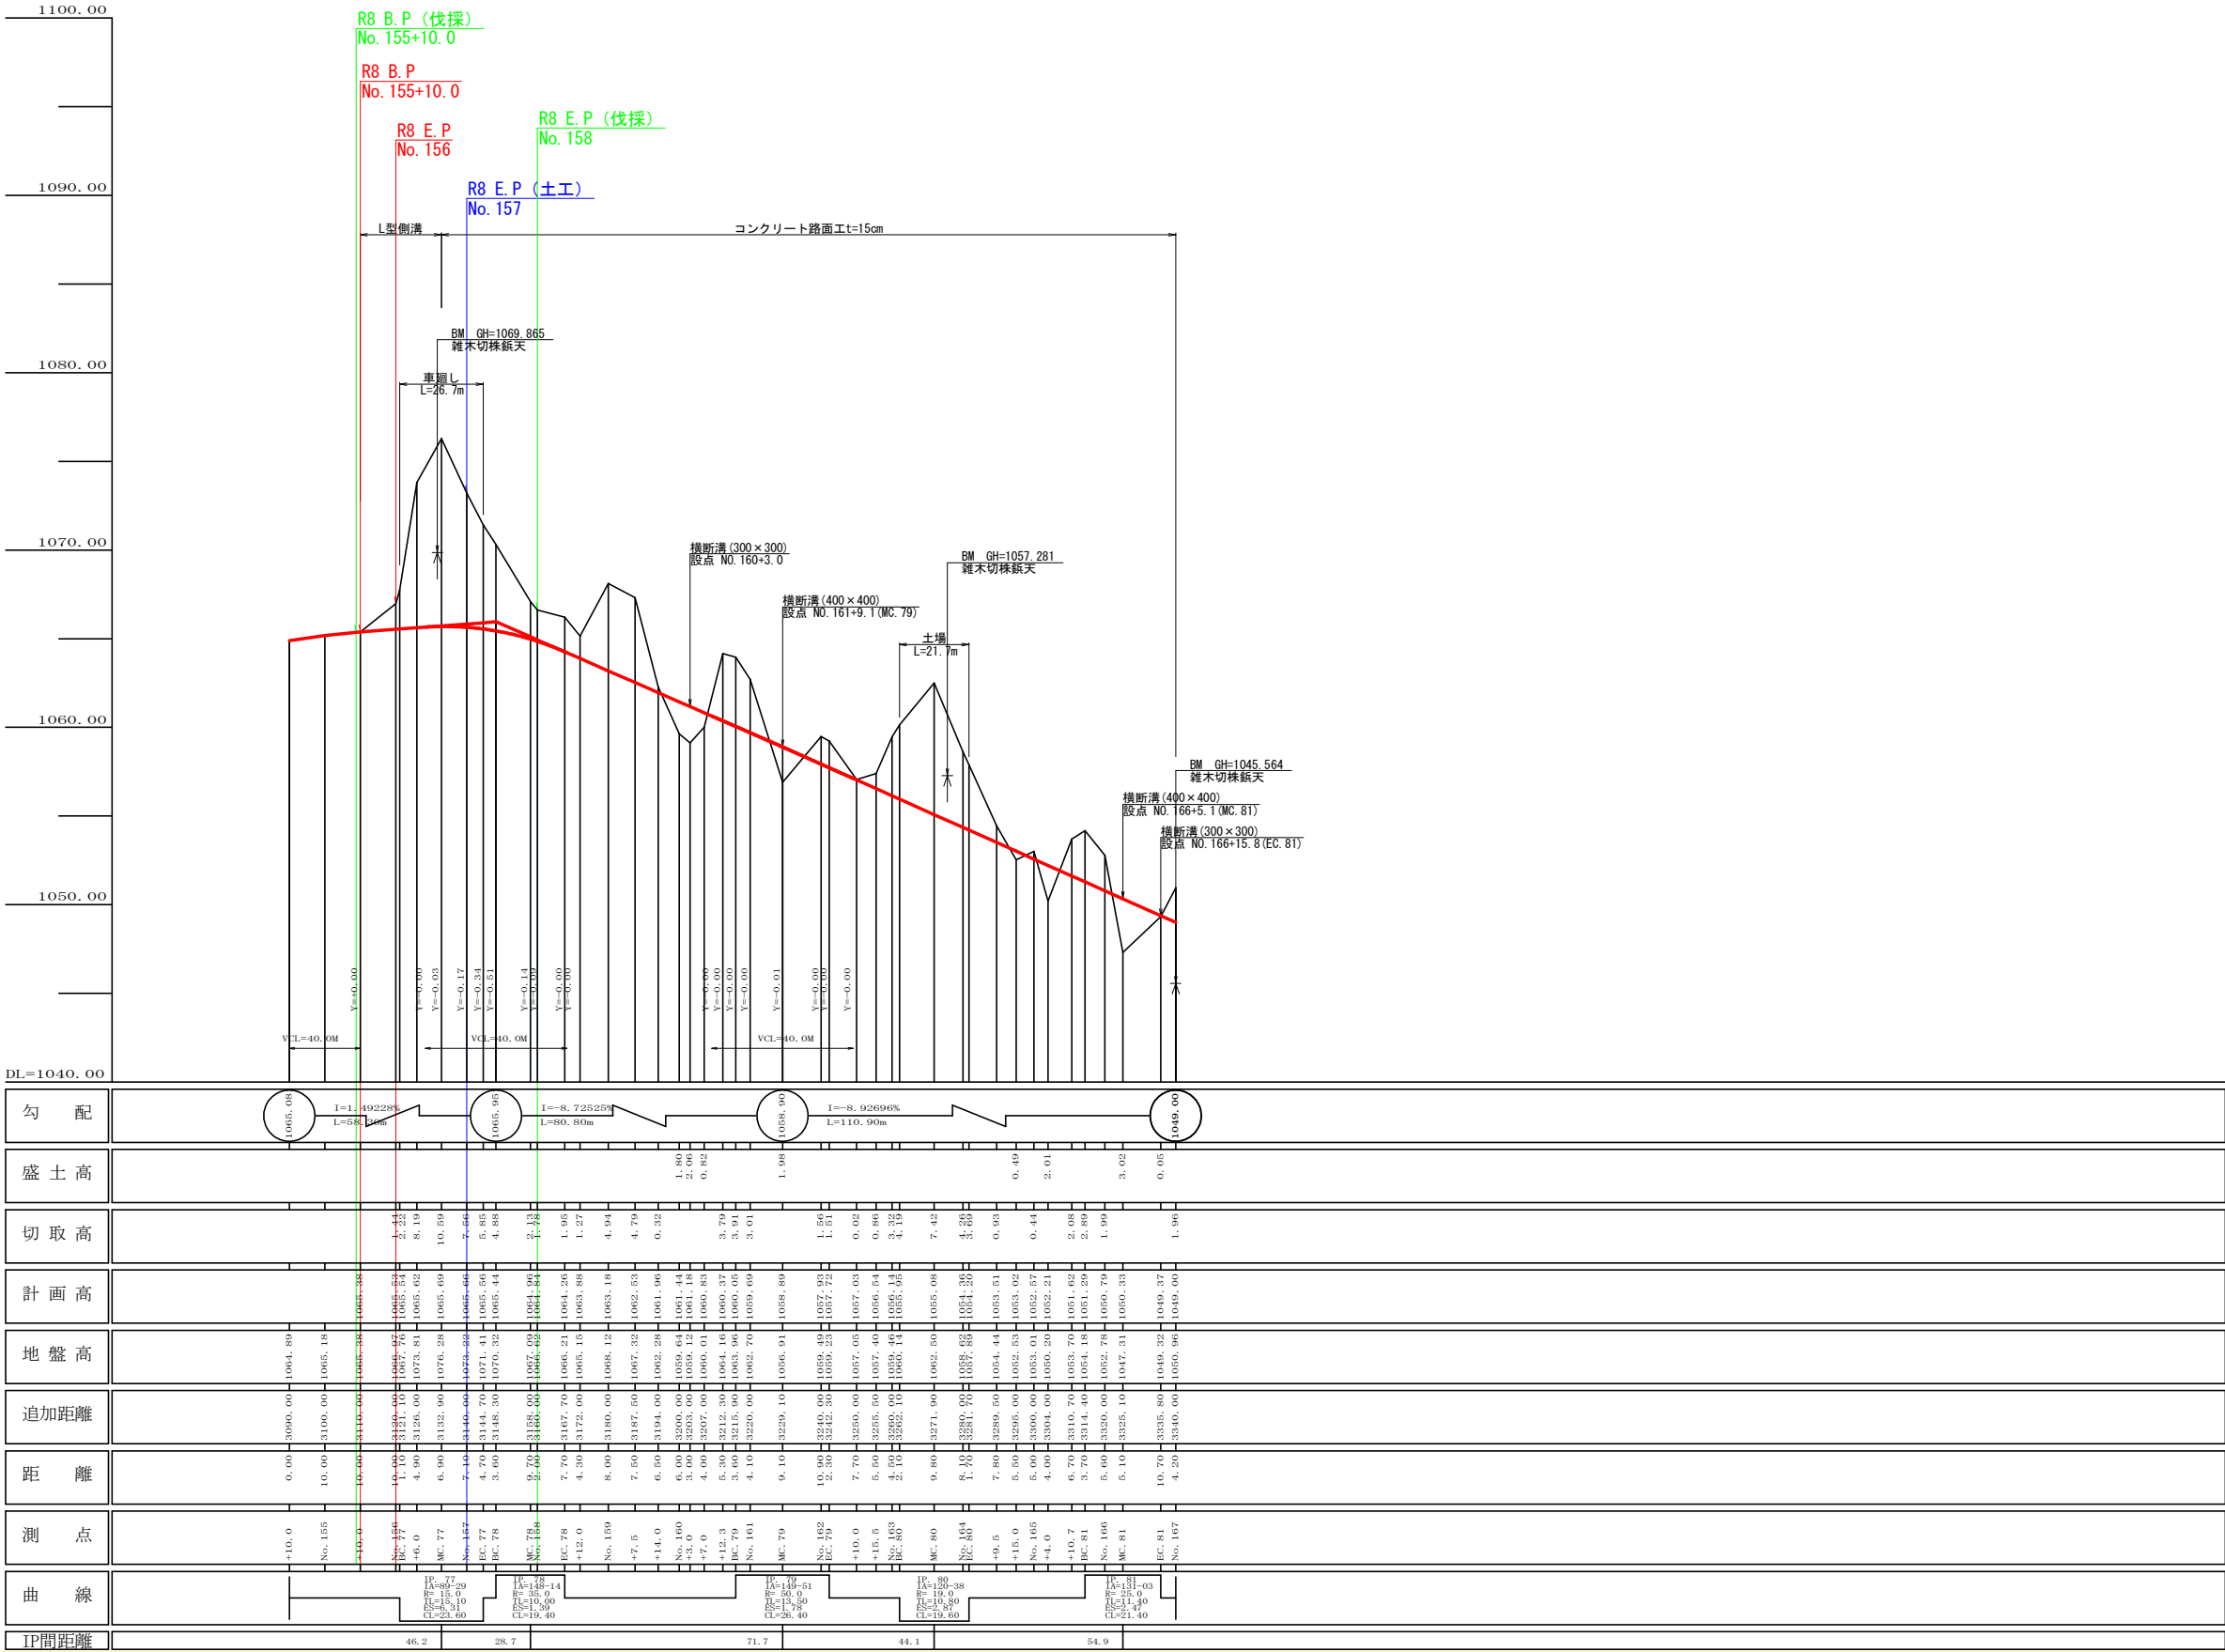


(当初)				
路 線 名	日和茶坂瀬線 坂瀬工区	事 業 名	R8三林 林間日和茶坂瀬線坂瀬 三好市 開設工事 (企費)	
林道区分	森林基幹道	級別区分	第2種2級	設計速度 20 km/h
年 度	令和 8 年度	施行主体	徳島県	
名 称	縦断面図面		1 葉中	1 番
施 行 地	徳島県 三好市 西祖谷山村 坂瀬			
縮 尺	H1/1000 V1/200	図面番号	2	
審 査 者		設 計 者		
測 点	No. 154+10.0 ~ No. 167			

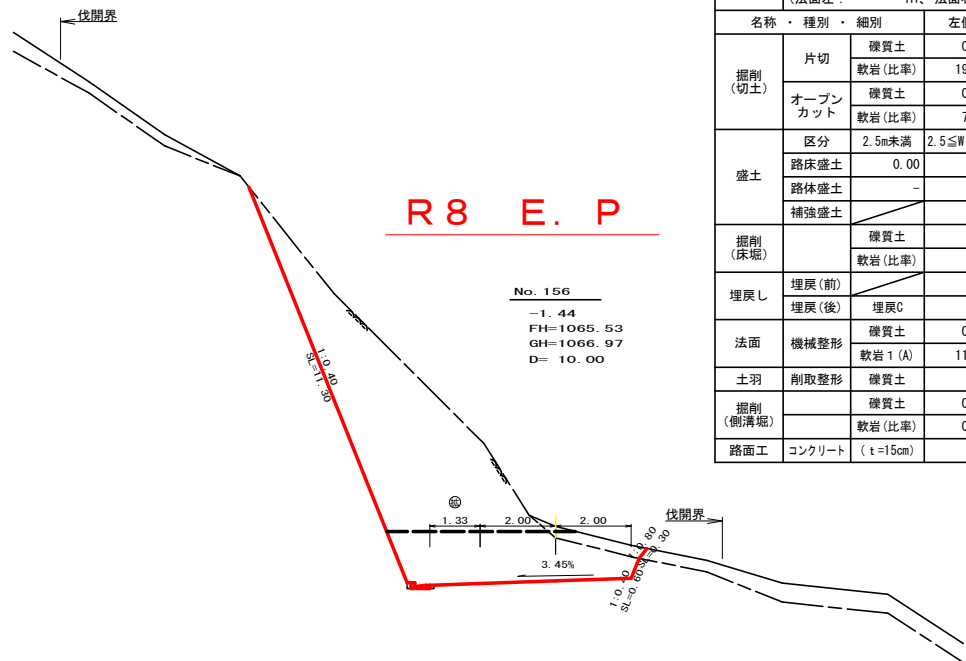


測点: NO. 156		点間距離 10.00 m	
偏心距離		(切土: m、盛土: m)	
		(法面左: m、法面右: m)	
名称・種別・細別		左側	右側
掘削(切土)	片切	礫質土	0.10
		軟岩(比率)	19.60 (10:0)
	オープンカット	礫質土	0.70
		軟岩(比率)	7.50 (10:0)
盛土	区分	2.5m未満	2.5≦W<4.0
	路床盛土	0.00	-
	路体盛土	-	-
	補強盛土	-	-
掘削(床堀)		礫質土	-
		軟岩(比率)	- (10:0)
埋戻し	埋戻(前)	-	-
	埋戻(後)	埋戻C	-
法面	機械整形	礫質土	0.00
	軟岩 1 (A)	11.30	0.60
土羽	削取整形	礫質土	-
掘削(側溝堀)		礫質土	0.00
		軟岩(比率)	0.08 (10:0)
路面工	コンクリート	(t=15cm)	-

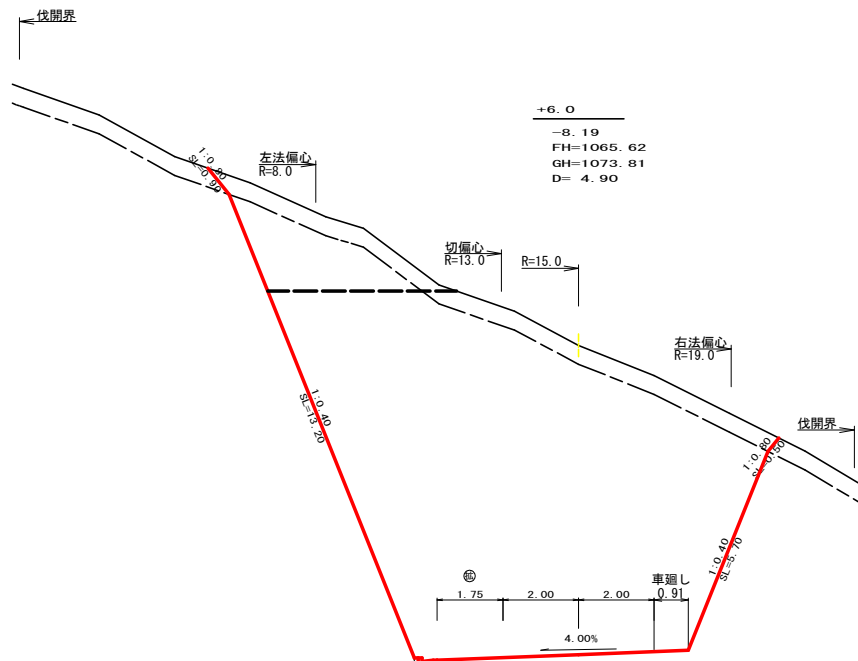

測点: +6.0		点間距離 4.90 m	
偏心距離		(切土: m、盛土: m)	
		(法面左: m、法面右: m)	
名称・種別・細別		左側	右側
掘削(切土)	片切	礫質土	2.90
		軟岩(比率)	6.10 (7:3)
	オープンカット	礫質土	4.50
		軟岩(比率)	84.30 (7:3)
盛土	区分	2.5m未満	2.5≦W<4.0
	路床盛土	-	-
	路体盛土	-	-
	補強盛土	-	-
掘削(床堀)		礫質土	-
		軟岩(比率)	- (7:3)
埋戻し	埋戻(前)	-	-
	埋戻(後)	埋戻C	-
法面	機械整形	礫質土	0.90
	軟岩 1 (A)	9.20	4.00
土羽	削取整形	礫質土	-
掘削(側溝堀)		礫質土	-
		軟岩(比率)	0.08 (0:10)
路面工	コンクリート	(t=15cm)	-

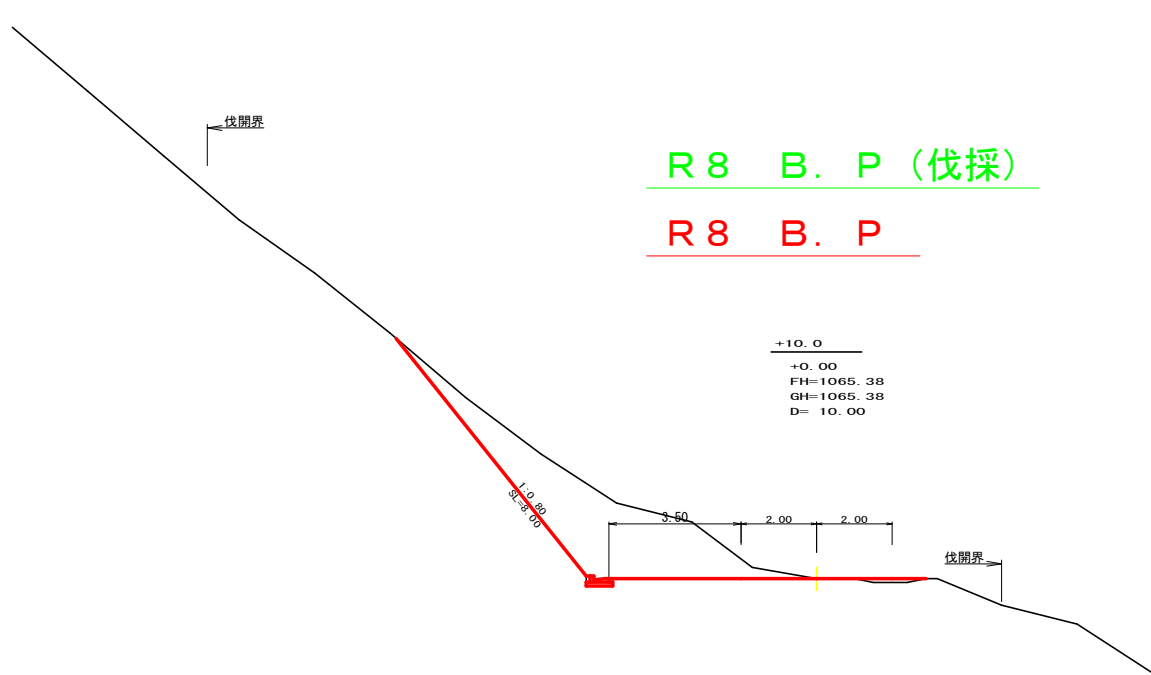


測点: +10.0		点間距離 10.00 m	
偏心距離		(切土: m、盛土: m)	
		(法面左: m、法面右: m)	
名称・種別・細別		左側	右側
掘削(切土)	片切	礫質土	12.70
		軟岩(比率)	0.00 (10:0)
	オープンカット	礫質土	0.00
		軟岩(比率)	0.00 (10:0)
盛土	区分	2.5m未満	2.5≦W<4.0
	路床盛土	0.10	-
	路体盛土	-	-
	補強盛土	-	-
掘削(床堀)		礫質土	-
		軟岩(比率)	- (10:0)
埋戻し	埋戻(前)	-	-
	埋戻(後)	埋戻C	-
法面	機械整形	礫質土	8.00
	軟岩 1 (A)	0.00	0.00
土羽	削取整形	礫質土	-
掘削(側溝堀)		礫質土	0.15
		軟岩(比率)	0.00 (10:0)
路面工	コンクリート	(t=15cm)	-

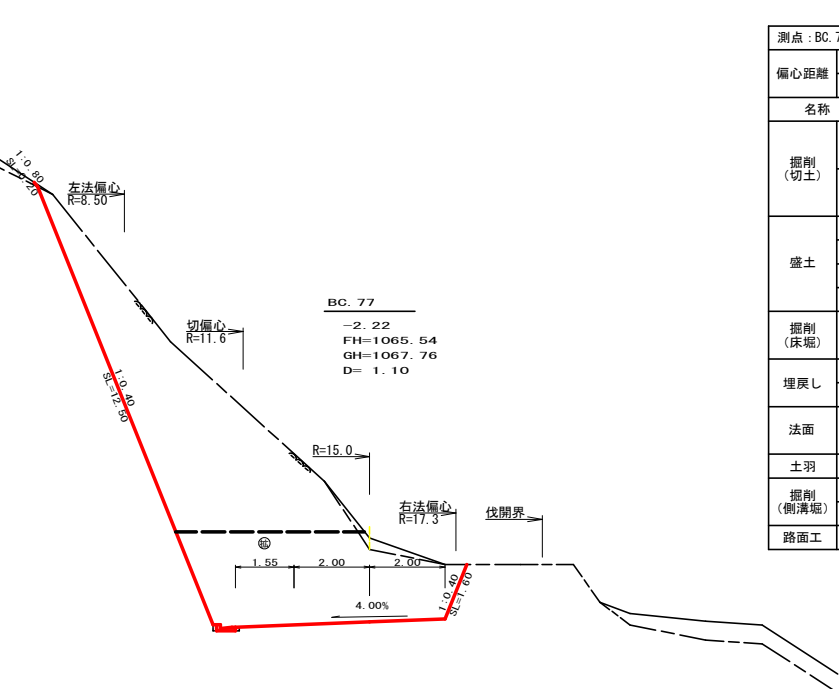


測点: BC. 77		点間距離 1.10 m	
偏心距離		(切土: m、盛土: m)	
		(法面左: m、法面右: m)	
名称・種別・細別		左側	右側
掘削(切土)	片切	礫質土	0.10
		軟岩(比率)	22.30 (10:0)
	オープンカット	礫質土	0.40
		軟岩(比率)	15.20 (10:0)
盛土	区分	2.5m未満	2.5≦W<4.0
	路床盛土	-	-
	路体盛土	-	-
	補強盛土	-	-
掘削(床堀)		礫質土	-
		軟岩(比率)	- (10:0)
埋戻し	埋戻(前)	-	-
	埋戻(後)	埋戻C	-
法面	機械整形	礫質土	0.20
	軟岩 1 (A)	12.50	1.60
土羽	削取整形	礫質土	-
掘削(側溝堀)		礫質土	-
		軟岩(比率)	0.08 (10:0)
路面工	コンクリート	(t=15cm)	-

(当初)				
路線名	日和茶坂瀬線 坂瀬工区	事業名	R8三林 林間日和茶坂瀬線坂瀬三好市 開設工事(企資)	
林道区分	森林基幹道	級別区分	第2種2級	設計速度 20km/h
年度	令和8年度	施行主体	徳島県	
名称	横断図面	2	葉中	1番
施行地	徳島県 三好市 西祖谷山村 坂瀬			
縮尺	1/100	図面番号	3	
審査者		設計者		
測点	No.155+10.0 ~ No.156+6.0			

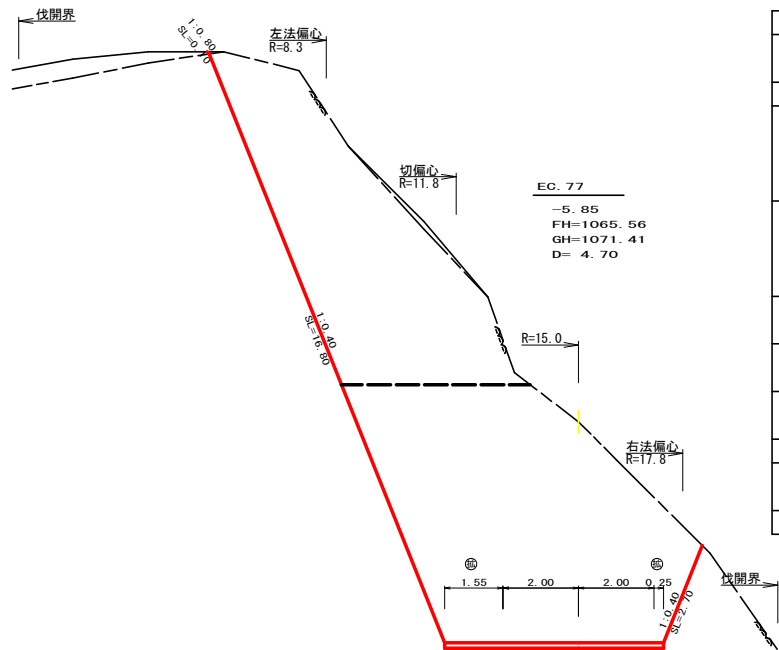


測点: EC.77		点間距離 4.70 m		
偏心距離		(切 土: 3.80 m、盛 土: m)		
		(法面左: 2.60 m、法面右: 5.70 m)		
名称・種別・細別		左側	右側	
掘削 (切土)	片切	硬質土	0.40	
		軟岩(比率)	31.60 (7:3)	
	オープン カット	硬質土	0.00	
		軟岩(比率)	46.30 (7:3)	
盛土	区分	2.5m未満	2.5≤W<4.0 4.0m以上	
	路床盛土	-	-	
	路体盛土	-	-	
	補強盛土	-	-	
	掘削 (床堀)	硬質土	-	-
軟岩(比率)		-	(7:3)	
埋戻し	埋戻(前)	-	-	
	埋戻(後)	埋戻C	-	
法面	機械整形	硬質土	0.10 0.00	
		軟岩 1 (A)	11.80 1.90	
土羽	削取整形	硬質土	-	-
		硬質土	-	-
掘削 (側溝堀)		軟岩(比率)	-	(0:10)
路面工	コンクリート	(t=15cm)	5.80	

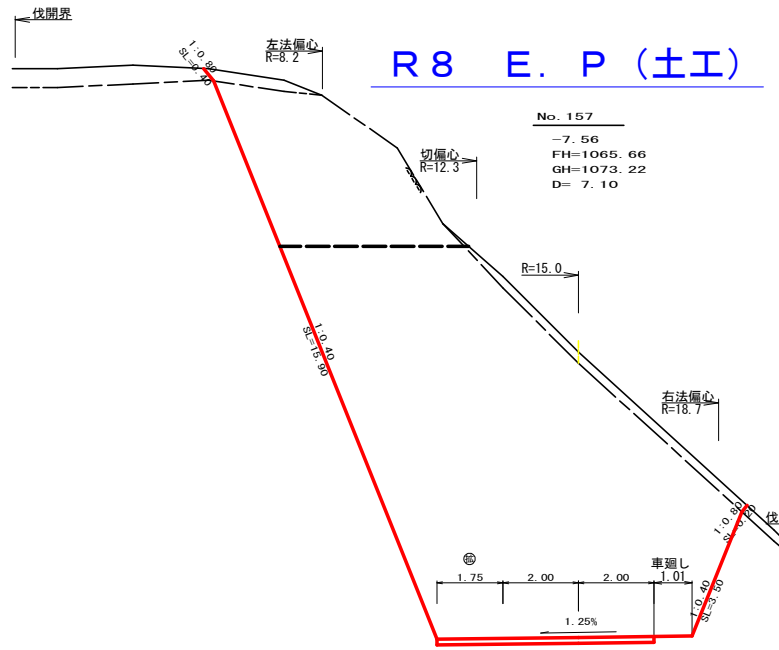


No. 157
-7.56
FH=1065.66
GH=1073.22
D= 7.10

測点: NO.157		点間距離 7.10 m	
偏心距離		(切 土: 6.90 m、盛 土: m)	
		(法面左: 3.80 m、法面右: 11.40 m)	
名称・種別・細別		左側	右側
掘削 (切土)	片切	硬質土	0.80
		軟岩(比率)	16.80 (7:3)
	オープン カット	硬質土	2.10
		軟岩(比率)	77.30 (7:3)
盛土	区分	2.5m未満	2.5≦W<4.0 4.0m以上
	路床盛土	-	-
	路体盛土	-	-
	補強盛土	-	-
掘削 (床堀)		硬質土	-
		軟岩(比率)	- (7:3)
埋戻し	埋戻(前)	-	-
	埋戻(後)	埋戻C	-
法面	機械整形	硬質土	0.40 0.20
		軟岩 1 (A)	11.10 2.50
土羽	削取整形	硬質土	-
		硬質土	-
掘削 (側溝堀)		硬質土	-
		軟岩(比率)	- (0:10)
路面工	コンクリート	(t=15cm)	5.75

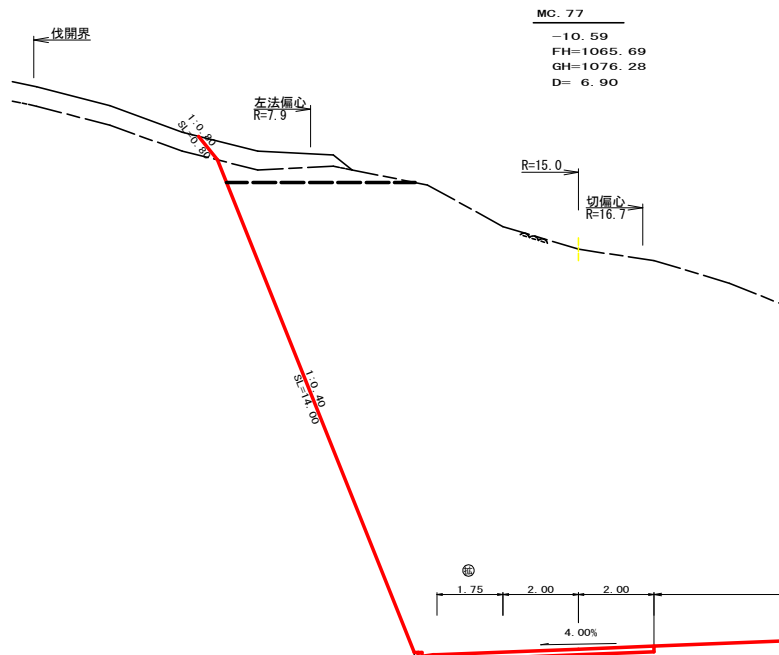

MC.77
-10.59
FH=1065.69
GH=1076.28
D= 6.90

測点: MC.77		点間距離 6.90 m	
偏心距離		(切 土: 6.80 m、盛 土: m) (法面左: 3.70 m、法面右: 11.20 m)	
名称・種別・細別		左側	右側
掘削 (切土)	片切	硬質土	1.50
		軟岩(比率)	1.70 (7:3)
	オープン カット	硬質土	2.50
		軟岩(比率)	187.60 (7:3)
盛土	区分	2.5m未満	2.5≦W<4.0 4.0m以上
	路床盛土	-	-
	路体盛土	-	-
	補強盛土		-
	掘削 (床堀)	硬質土	-
軟岩(比率)		- (7:3)	
埋戻し	埋戻(前)	-	
	埋戻(後)	埋戻C -	
法面	機械整形	硬質土	0.80 0.50
		軟岩 1(A)	9.80 2.10
土羽	削取整形	硬質土	-
		硬質土	-
掘削 (側溝堀)		軟岩(比率)	0.08 (0:10)
路面工	コンクリート	(t=15cm)	5.75

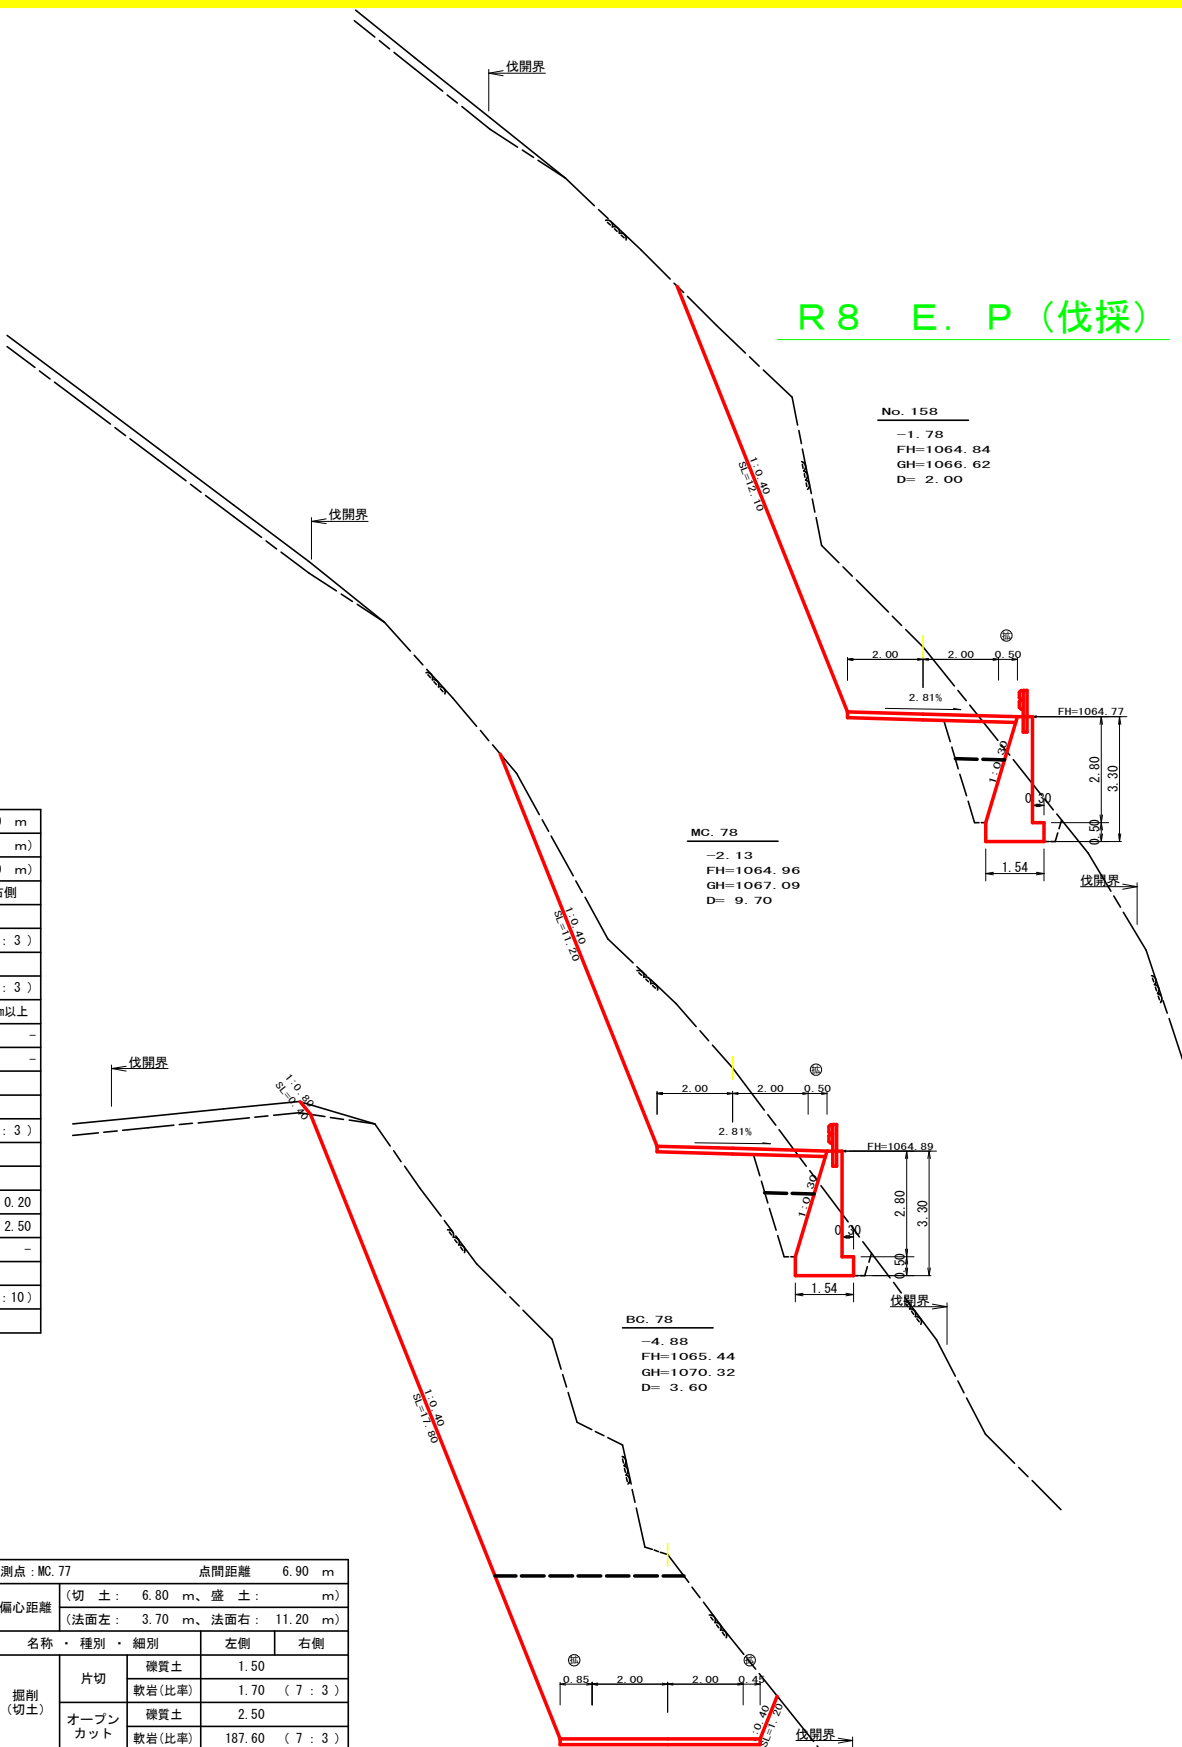

No. 158
-1.78
FH=1064.84
GH=1066.62
D= 2.00

MC.78
-2.13
FH=1064.96
GH=1067.09
D= 9.70

BC.78
-4.88
FH=1065.44
GH=1070.32
D= 3.60

R8 E. P (伐採)

測点: NO.158		点間距離 2.00 m	
偏心距離		(切 土: m、盛 土: m)	
		(法面左: m、法面右: m)	
名称・種別・細別		左側	右側
掘削 (切土)	片切	硬質土	0.00
		軟岩(比率)	19.40 (7:3)
	オープン カット	硬質土	-
		軟岩(比率)	- (7:3)
盛土	区分	2.5m未満	2.5≦W<4.0 4.0m以上
	路床盛土	1.60	-
	路体盛土	-	-
	補強盛土	-	-
		硬質土	-
掘削 (床堀)		軟岩(比率)	5.50 (7:3)
埋戻し	埋戻(前)	0.60	
	埋戻(後)	埋戻C	1.30
法面	機械整形	硬質土	0.00
		軟岩1 (A)	8.50
土羽	削取整形	硬質土	-
		硬質土	-
掘削 (側溝堀)		軟岩(比率)	- (0:10)
路面工	コンクリート	(t=15cm)	4.50

測点: MC.78		点間距離 9.70 m	
偏心距離		(切 土: m、盛 土: m)	
		(法面左: m、法面右: m)	
名称・種別・細別		左側	右側
掘削 (切土)	片切	硬質土	0.00
		軟岩(比率)	16.50 (7:3)
	オープン カット	硬質土	-
		軟岩(比率)	0.00 (7:3)
盛土	区分	2.5m未満	2.5≦W<4.0 4.0m以上
	路床盛土	1.60	-
	路体盛土	-	-
	補強盛土		-
	掘削 (床堀)		硬質土
		軟岩(比率)	5.80 (7:3)
埋戻し	埋戻(前)		0.70
	埋戻(後)	埋戻C	1.30
法面	機械整形	硬質土	0.00
		軟岩 1 (A)	7.80 0.00
土羽	削取整形	硬質土	-
		硬質土	-
掘削 (側溝堀)		軟岩(比率)	- (0:10)
	路面工	コンクリート (t=15cm)	4.50

測点: BC.78		点間距離 3.60 m	
偏心距離		(切 土: m、盛 土: m)	
		(法面左: m、法面右: m)	
名称・種別・細別		左側	右側
掘削 (切土)	片切	硬質土	0.30
		軟岩(比率)	42.20 (7:3)
	オープン カット	硬質土	-
		軟岩(比率)	25.00 (7:3)
盛土	区分	2.5m未満	2.5≦W<4.0 4.0m以上
	路床盛土	0.00	-
	路体盛土	-	-
	補強盛土	-	-
掘削 (床堀)		硬質土	-
		軟岩(比率)	0.00 (7:3)
埋戻し	埋戻(前)	-	0.00
	埋戻(後)	埋戻C	0.00
法面	機械整形	硬質土	0.40
		軟岩 1 (A)	12.50 0.80
土羽	削取整形	硬質土	-
		硬質土	-
掘削 (側溝堀)		硬質土	-
		軟岩(比率)	- (0:10)
路面工	コンクリート	(t=15cm)	5.30

(当初)


路線名	日和茶坂瀬線	坂瀬工区	事業名	R8三林 林間日和茶坂瀬線坂瀬三好市 開設工事(企資)
林道区分	森林基幹道	級別区分	第2種2級	設計速度 20km/h
年度	令和8年度	施行主体	徳島県	
名称	横断面図	2	葉中	2番
施行地	徳島県 三好市 西祖谷山村 坂瀬			
縮尺	1/100	図面番号		4
審査者		設計者		
測点	No.156+12.9(MC.77)			~ No.158

L型側溝集計表				
1段目	砕石有	5.00		5.00
	砕石無	15.00		15.00
2段目	砕石有			
	砕石無			
3段目	砕石有			
	砕石無			
4段目	砕石有			
	砕石無			
合計				20.00 m



R 8 施工 L型側溝集計

砕石有 5.0m

砕石無 5.0m

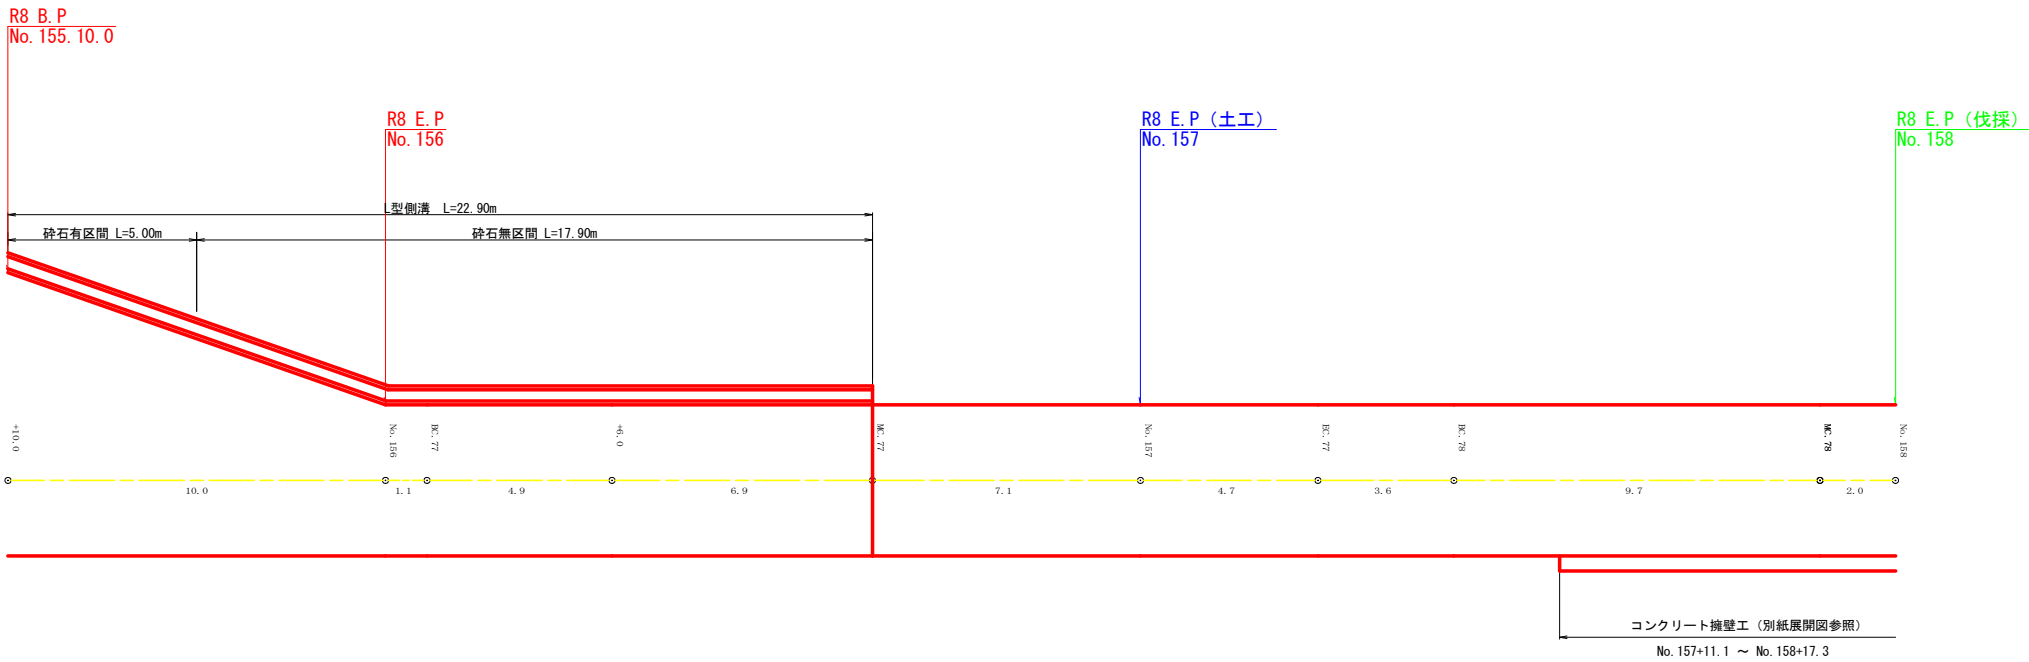


(当初)				
路 線 名	日和茶坂瀬線 坂瀬工区	事 業 名	R 8 三 林 林間日和茶坂瀬線坂瀬 三好市 開設工事 (企費)	
林道区分	森林基幹道	級別区分	第2種2級	設計速度 20 km/h
年 度	令和 8 年度	施行主体	徳島県	
名 称	展開図面 1 葉中 1 番			
施 行 地	徳島県 三好市 西祖谷山村 坂瀬			
縮 尺	1/100	図面番号	5	
審 査 者		設 計 者		
測 点	No. 155+10.0 ~ No. 158			

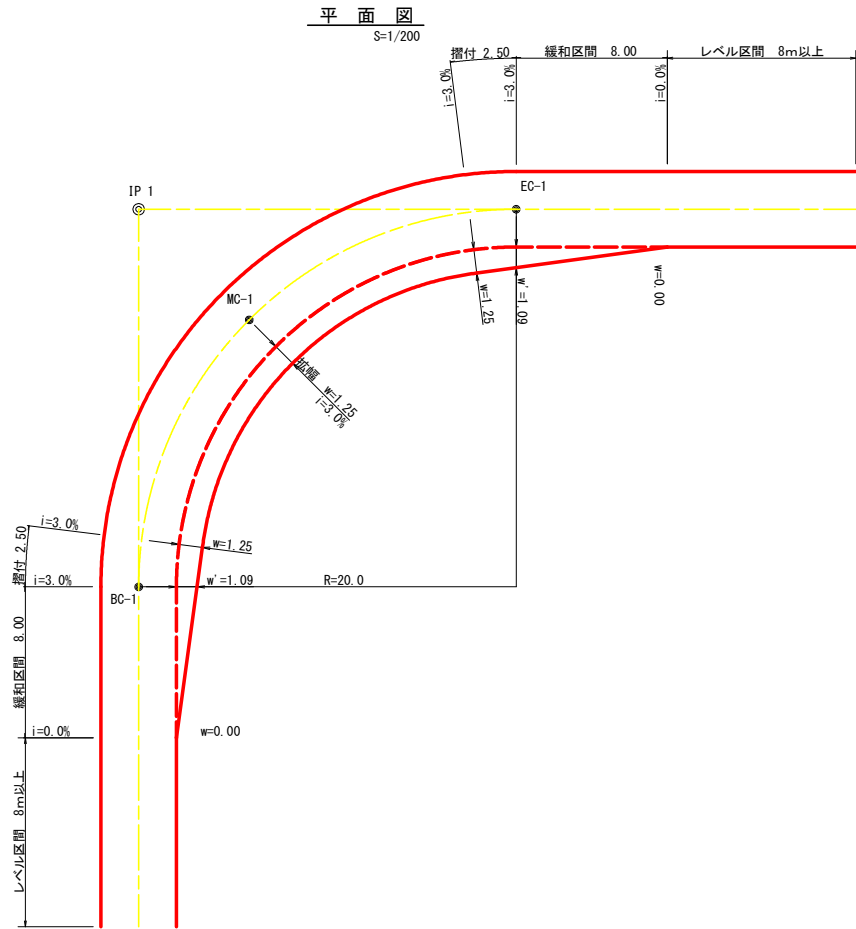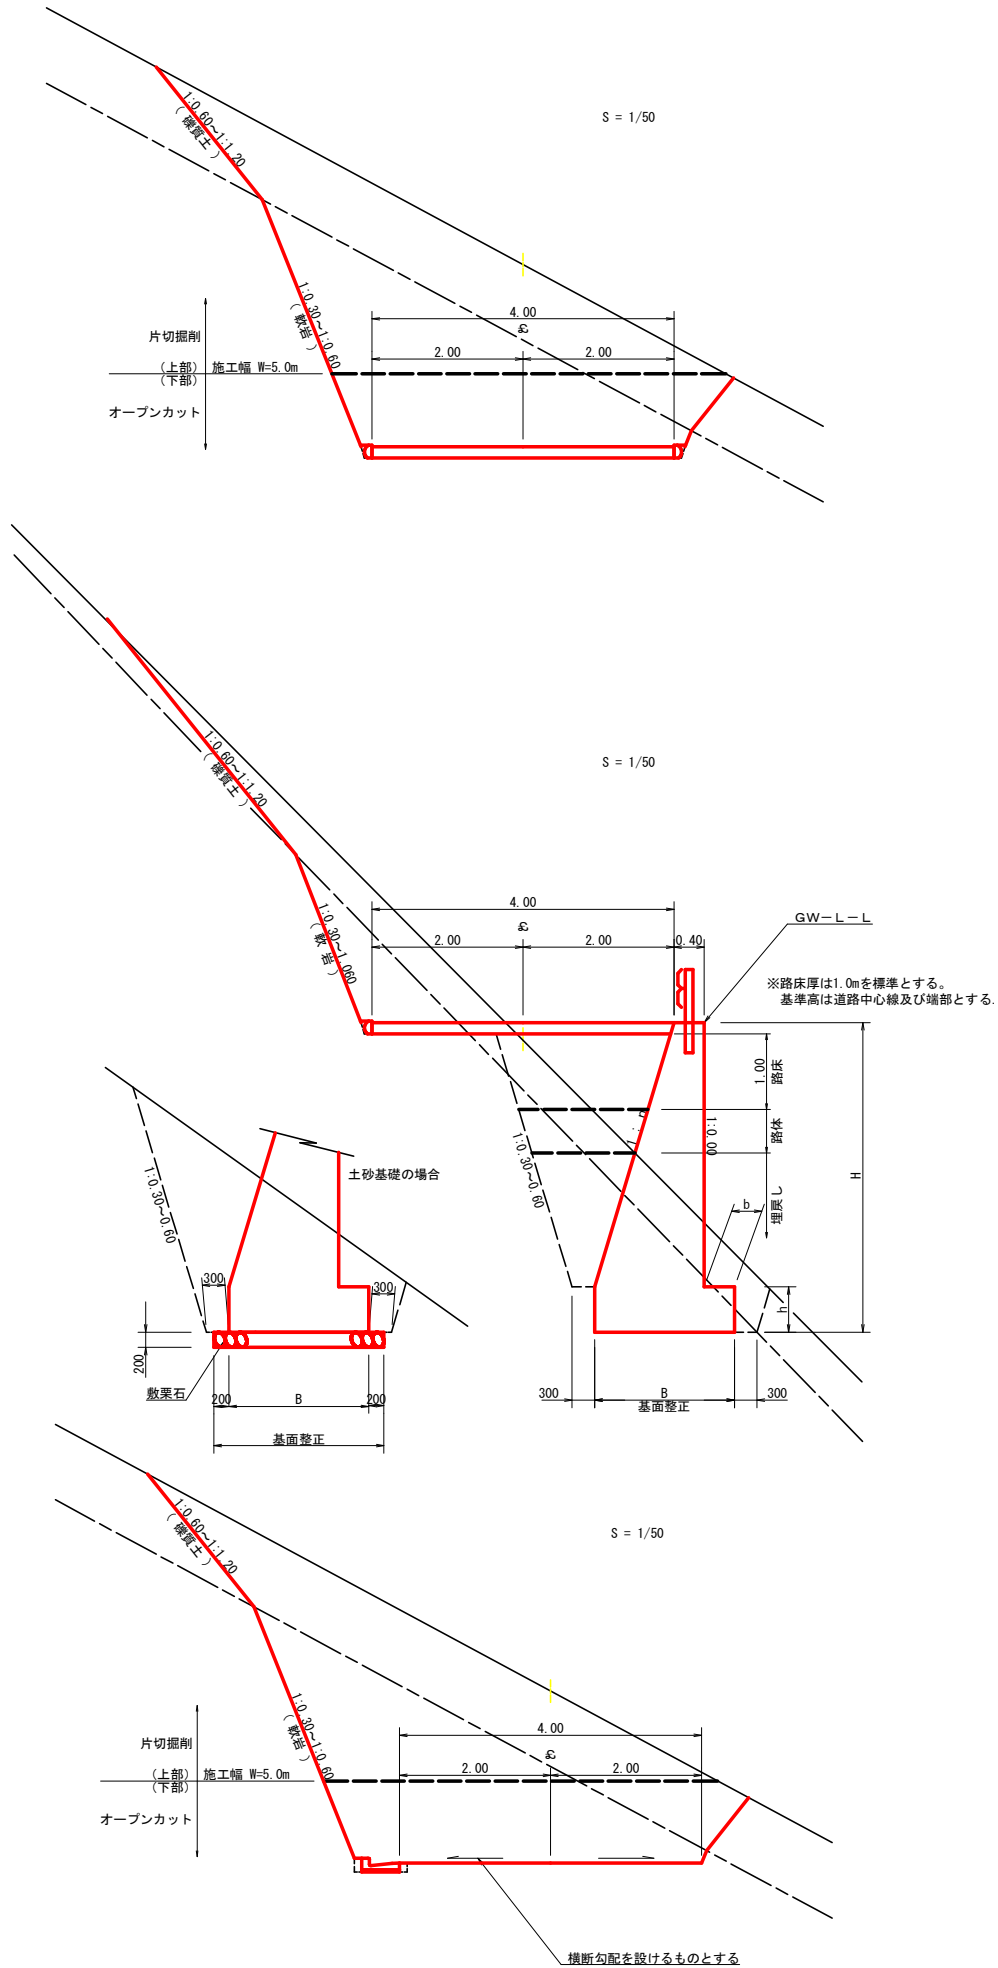

半径		設計幅員(4.00m)			
		幅員	BC・EC	緩和区間	すりつけ
R (m)	%	w (m)	幅員	m	m
6					
7					
8					
9					
10					
11					
12	4	2.25	2.01	8.0	2.5
13	4	2.00	1.78	8.0	2.5
14	4	2.00	1.77	8.0	2.5
15	4	1.75	1.55	8.0	2.5
16	4	1.50	1.33	8.0	2.5
17	4	1.50	1.32	8.0	2.5
18	4	1.50	1.31	8.0	2.5
19	4	1.25	1.10	8.0	2.5
20	3	1.25	1.09	8.0	2.5
21	3	1.25	1.09	8.0	2.5
22	3	1.25	1.08	8.0	2.5
23	3	1.25	1.08	8.0	2.5
24	3	1.25	1.07	8.0	2.5
25	3	1.00	0.87	8.0	2.5
26	3	1.00	0.87	8.0	2.5
27	3	1.00	0.86	8.0	2.5
28	3	1.00	0.86	8.0	2.5
29	3	1.00	0.86	8.0	2.5
30	3	0.75	0.66	8.0	2.5
31	3	0.75	0.66	8.0	2.5
32	3	0.75	0.65	8.0	2.5
33	3	0.75	0.65	8.0	2.5
34	3	0.75	0.65	8.0	2.5
35	3	0.50	0.45	8.0	2.5
36	3	0.50	0.45	8.0	2.5
37	3	0.50	0.45	8.0	2.5
38	3	0.50	0.45	8.0	2.5
39	3	0.50	0.44	8.0	2.5
40	2	0.50	0.44	8.0	2.5
41	2	0.50	0.44	8.0	2.5
42	2	0.50	0.44	8.0	2.5
43	2	0.50	0.44	8.0	2.5
44	2	0.50	0.44	8.0	2.5
45	2	0.25	0.24	8.0	2.5
46	2	0.25	0.24	8.0	2.5
47	2	0.25	0.24	8.0	2.5
48	2	0.25	0.24	8.0	2.5
49	2	0.25	0.24	8.0	2.5

(当初)					
路 線 名	日和茶坂瀬線 坂瀬工区	事 業 名	R 8 三 林 林間日和茶坂瀬線坂瀬 三好市 開設工事 (企育)		
林道区分	森林基幹道	級別区分	第2種2級	設計速度	2 〇 km/h
年 度	令和 8 年度	施行主体	徳島県		
名 称	定規図面	2	葉 中	1	番
施 行 地	徳島県 三好市 西祖谷山村 坂瀬				
縮 尺	図示	図面番号	6		
審 査 者		設 計 者			
測 点					

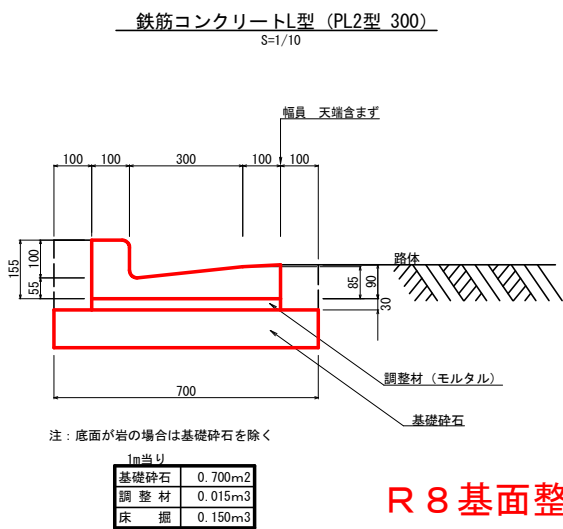


R 8 基面整正

10.0m × 0.7m² = 7.0m²


R 8 施工数量

L=15.0m

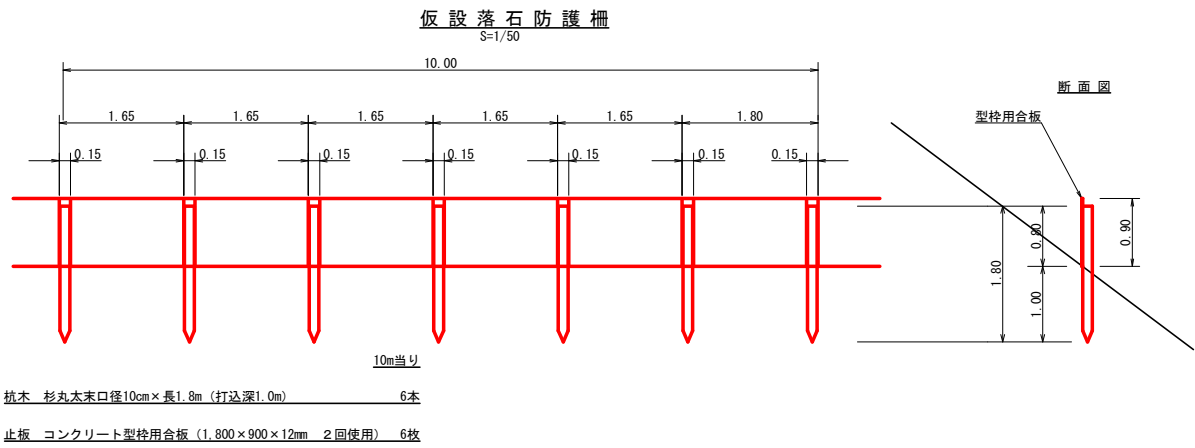

(当初)

路線名	日和茶坂瀬線 坂瀬工区	事業名	R 8 三好市 林間日和茶坂瀬線坂瀬三好市 開設工事 (企育)
林道区分	森林基幹道	級別区分	第2種2級 設計速度 20 km/h
年度	令和 8 年度	施行主体	徳島県
名称	定規図面	2 葉中	2 番
施行地	徳島県 三好市 西祖谷山村 坂瀬		
縮尺	図示	図面番号	7
審査者		設計者	
測点			

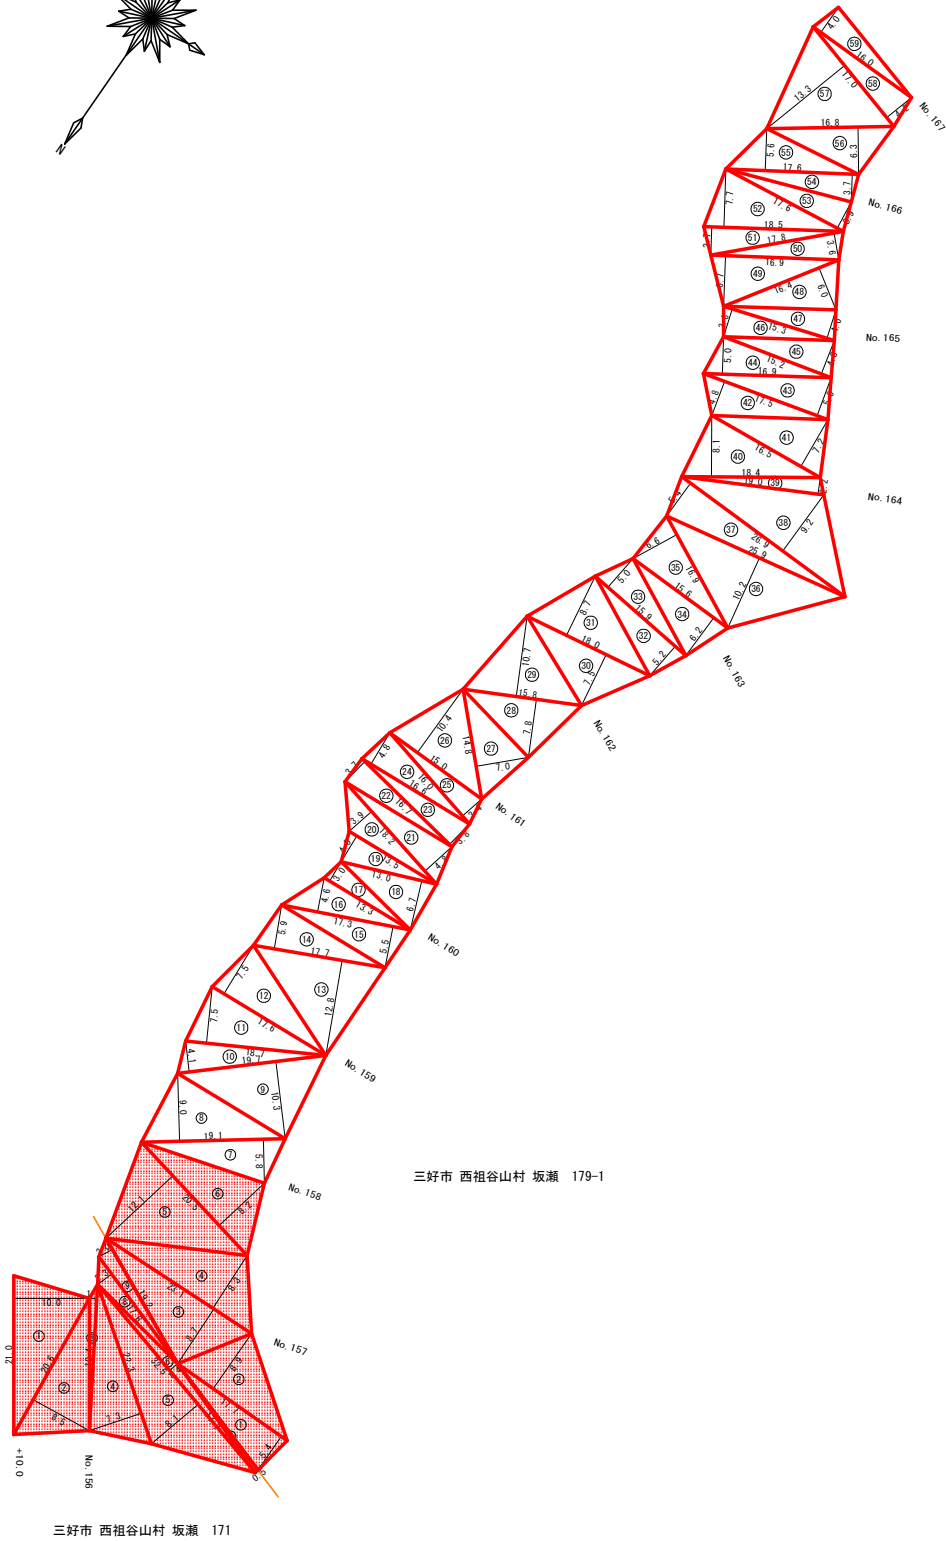

求面積

三好市 西祖谷山村 坂瀬 171			
符号	底辺	高さ	面積
1	21.0	10.0	105.00
2	20.6	8.5	87.55
3	19.4	1.0	9.70
4	22.3	7.3	81.40
5	32.5	8.1	131.63
6	32.5	1.4	22.75
7	17.7	0.5	4.43
8	17.6	2.3	20.24
9	19.2	2.0	19.20
合計			481.90

求面積

三好市 西祖谷山村 坂瀬 179-1			
符号	底辺	高さ	面積
1	17.7	5.4	47.79
2	17.7	8.9	78.77
3	23.1	8.7	100.49
4	23.1	8.3	95.87
5	20.5	12.1	124.03
6	20.5	8.2	84.05
7	19.1	5.8	55.39
8	19.1	9.0	85.95
9	19.7	10.3	101.48
10	19.7	4.1	40.39
11	18.7	7.5	70.13
12	17.6	7.5	66.00
13	17.7	12.8	113.28
14	17.7	5.9	52.23
15	17.3	5.5	47.58
16	17.3	4.6	39.79
17	13.3	3.0	19.95
18	13.0	6.7	43.55
19	13.5	4.0	27.00
20	18.2	3.9	35.49
21	18.2	4.8	43.68
22	16.7	3.7	30.90
23	16.7	3.8	31.73
24	16.6	4.8	39.84
25	16.0	3.4	27.20
26	15.0	10.4	76.00
27	14.8	7.0	51.80
28	15.8	7.8	61.62
29	15.8	10.7	84.53
30	18.0	7.5	67.50
31	18.0	8.7	78.30
32	15.9	5.2	41.34
33	15.9	5.0	39.75
34	15.6	6.2	48.36
35	16.9	6.6	55.77
36	25.9	10.2	132.09
37	26.9	5.4	72.63
38	26.9	9.2	123.74
39	19.0	2.2	20.90
40	18.4	8.1	74.52
41	16.5	7.2	59.40
42	17.5	4.8	42.00
43	17.5	5.3	46.38
44	16.9	5.0	42.25
45	15.2	4.8	36.48
46	15.3	3.8	29.07
47	15.3	4.0	30.60
48	16.4	6.0	49.20
49	16.9	6.7	56.63
50	17.0	3.6	32.04
51	18.5	3.7	34.23
52	18.5	7.7	71.23
53	17.6	3.9	34.32
54	17.6	3.7	32.56
55	17.6	5.6	49.28
56	16.8	6.3	52.92
57	17.0	13.3	113.05
58	17.0	4.2	35.70
59	16.0	4.0	32.00
合計			3412.71


R 8 枝条片付

481.9m2+531.0m2 = 1,012.9m2

地番	171	179-1	合計
求面積	481.90	3,412.71	3,894.61

(当初)

路線名	日和茶坂瀬線 坂瀬工区	事業名	R 8 三林 林間日和茶坂瀬線坂瀬 三好市 開設工事 (企育)
林道区分	森林基幹道	級別区分	第2種2級 設計速度 2.0km/h
年度	令和 8 年度	施行主体	徳島県
名称	丈量図面 1 葉中 1 番		
施行地	徳島県 三好市 西祖谷山村 坂瀬		
縮尺	1/500	図面番号	8
審査者		設計者	
測点	No.155+10.0 ~ No.167		

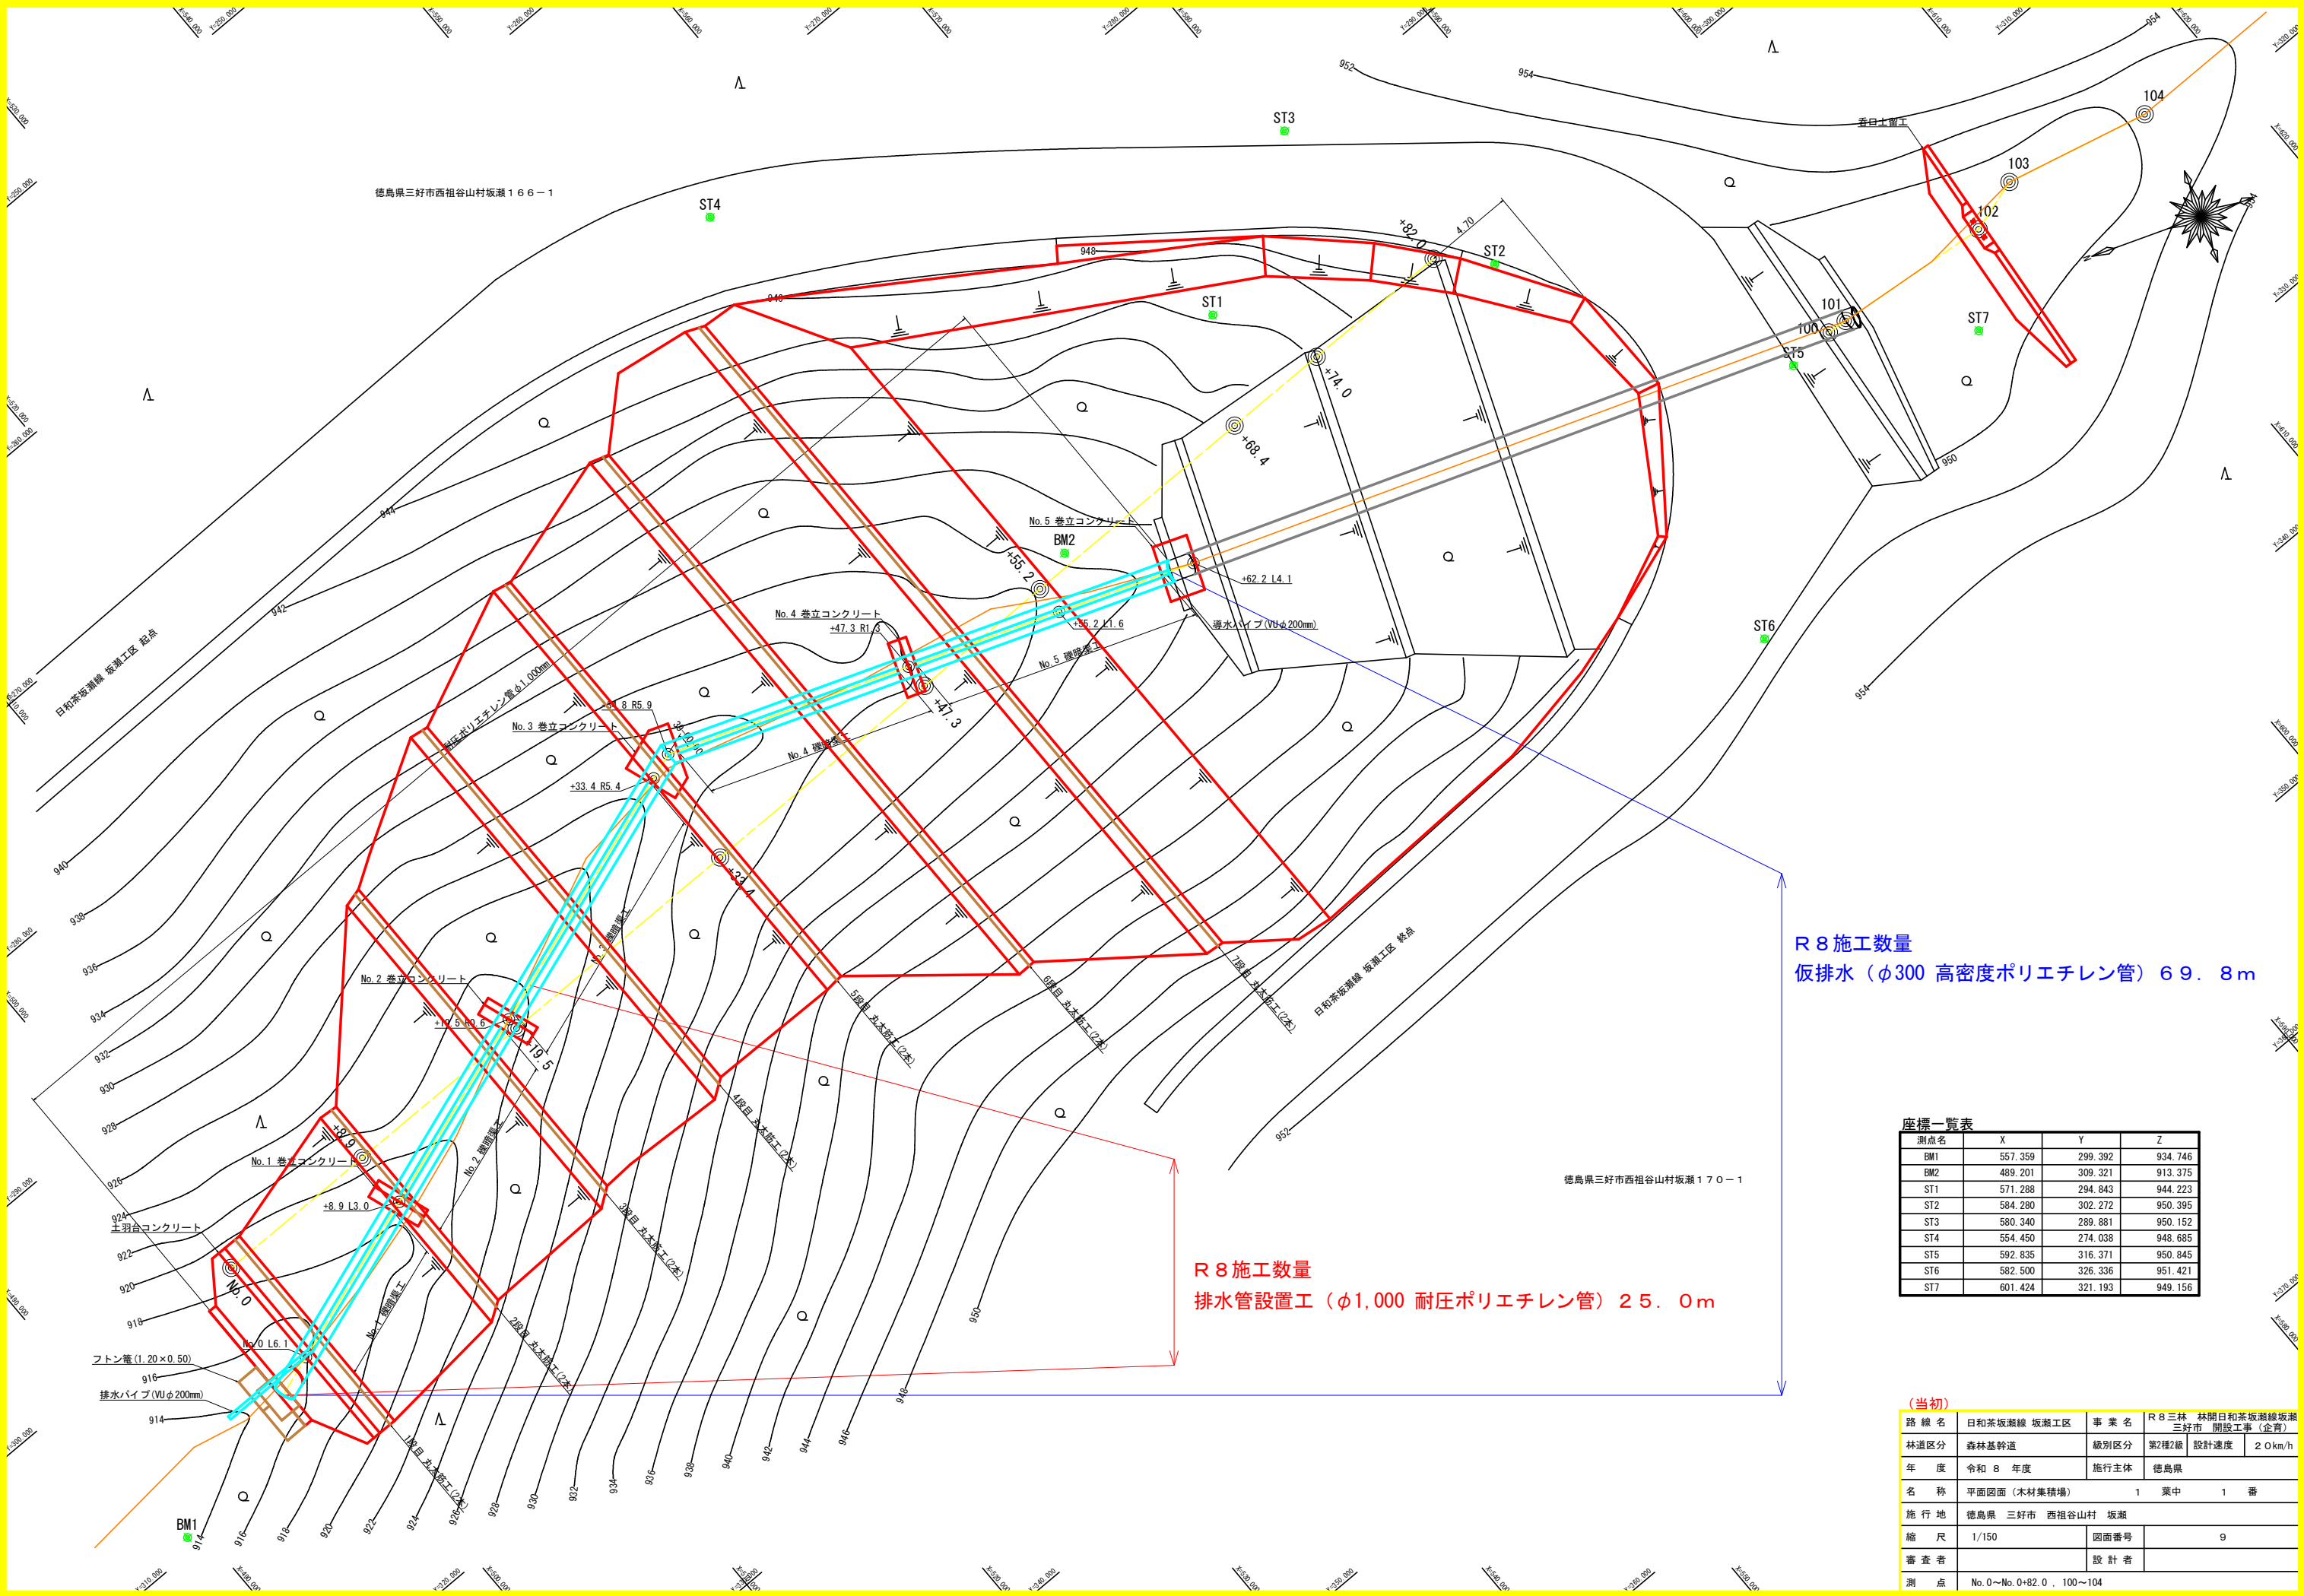


座標一覧表			
測点名	X	Y	Z
BM1	557.359	299.392	934.746
BM2	489.201	309.321	913.375
ST1	571.288	294.843	944.223
ST2	584.280	302.272	950.395
ST3	580.340	289.881	950.152
ST4	554.450	274.038	948.685
ST5	592.835	316.371	950.845
ST6	582.500	326.336	951.421
ST7	601.424	321.193	949.156




(当初)			
路線名	日和茶坂瀬線 坂瀬工区	事業名	R 8 三林 林間日和茶坂瀬線坂瀬 三好市 開設工事 (企育)
林道区分	森林基幹道	級別区分	第2種2級 設計速度 20km/h
年度	令和 8 年度	施行主体	徳島県
名称	平面図面 (木材集積場)	1 葉中	1 番
施行地	徳島県 三好市 西祖谷山村 坂瀬		
縮尺	1/150	図面番号	9
審査者		設計者	
測点	No. 0~No. 0+82.0, 100~104		

路 線 名	日和茶坂瀬線 坂瀬工区	事 業 名	R 8 三 林 林間日和茶坂瀬線坂瀬 三好市 開設工事（企育）		
林道区分	森林基幹道	級別区分	第2種2級	設計速度	2 0 km/h
年 度	令和 8 年度	施行主体	徳島県		
名 称	縦断面図（排水管配置）		2 葉中	2 番	
施 行 地	徳島県 三好市 西祖谷山村 坂瀬				
縮 尺	H 1/200 V 1/200		図面番号	1 1	
審 査 者			設 計 者		
測 点	No. 0 L6. 1 ～ 104				

（当初）

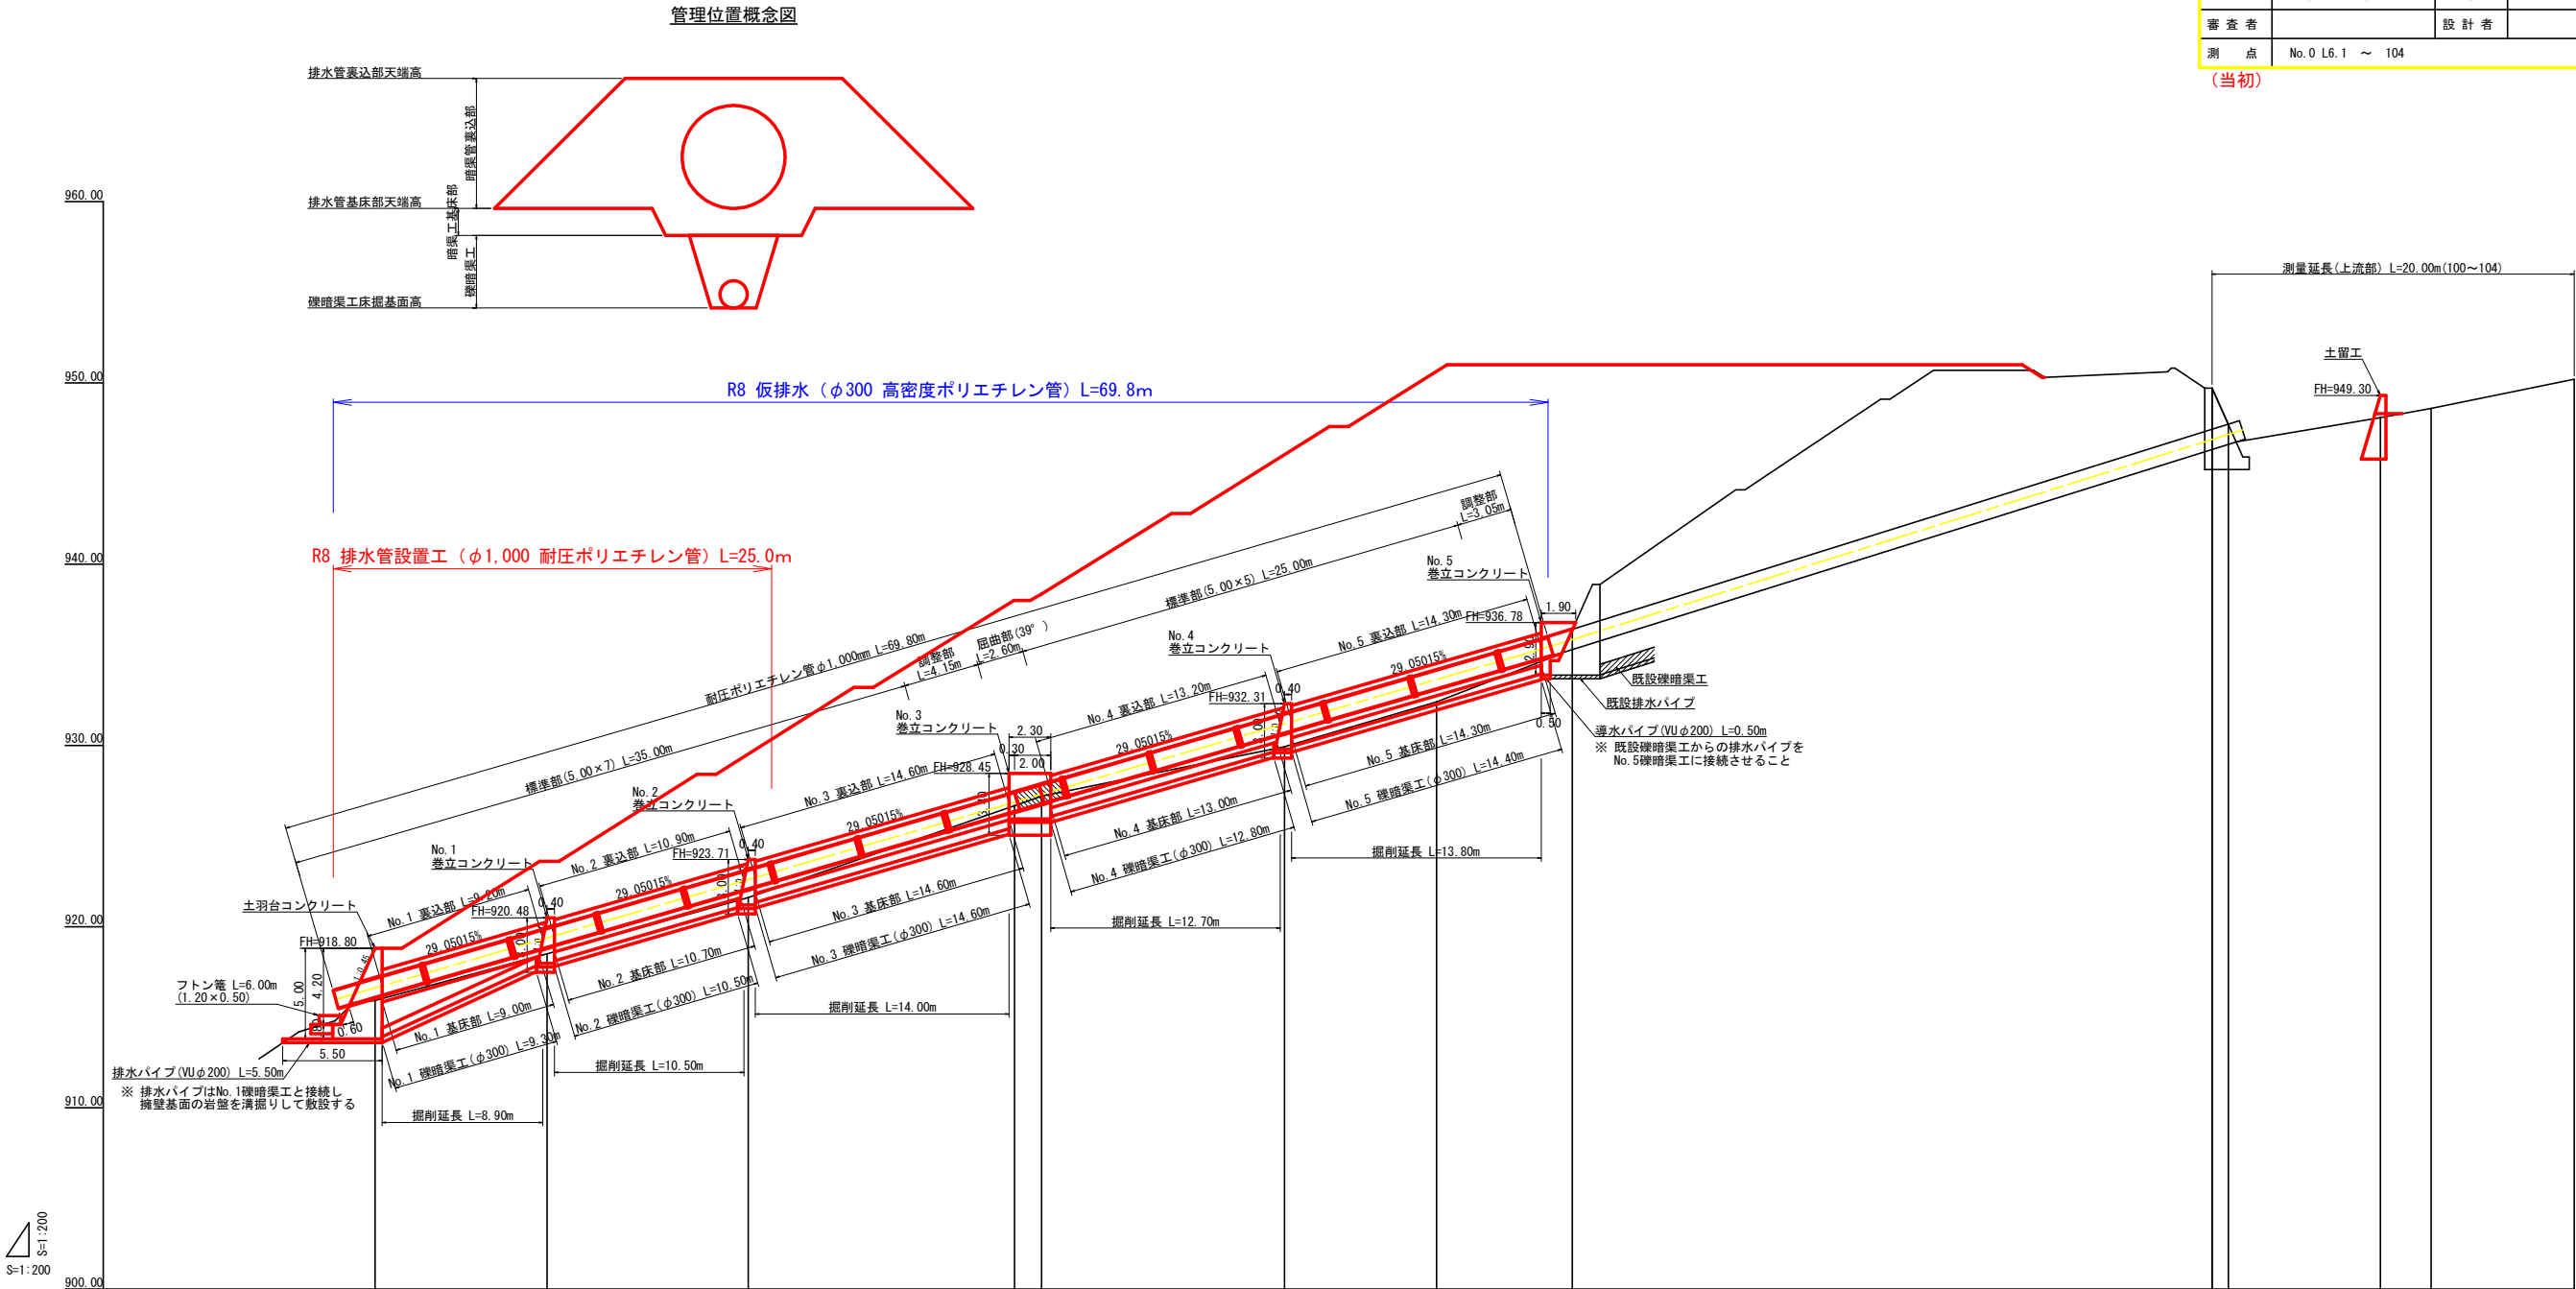

暗渠管裏込部天端高	917.62	920.25	923.48	927.67	932.06	936.21			
暗渠管基床部天端高	916.14	918.66	921.91	926.19	930.30	934.73			
礫暗渠工床掘基面高	913.60	917.51	920.74	925.09	929.34	933.63			
地 盤 高	915.93	918.50	921.60	926.68	929.93	934.40	945.72	948.08	950.20
追加距離	0.00	9.50	20.60	35.30	50.20	66.10	101.40	110.70	121.40
単 距 離	0.00	9.50	11.10	14.70	13.40	7.50	35.30	8.40	7.90
測点番号	No. 0 L6. 1	+8. 9 L3. 0	+19. 5 R0. 6	+33. 4 R5. 4	+34. 8 R5. 9	+47. 3 R1. 3	+55. 2 L1. 6	+62. 2 L4. 1	100 101

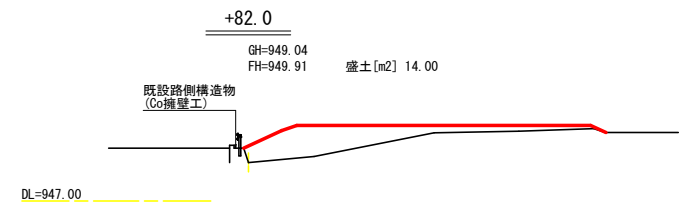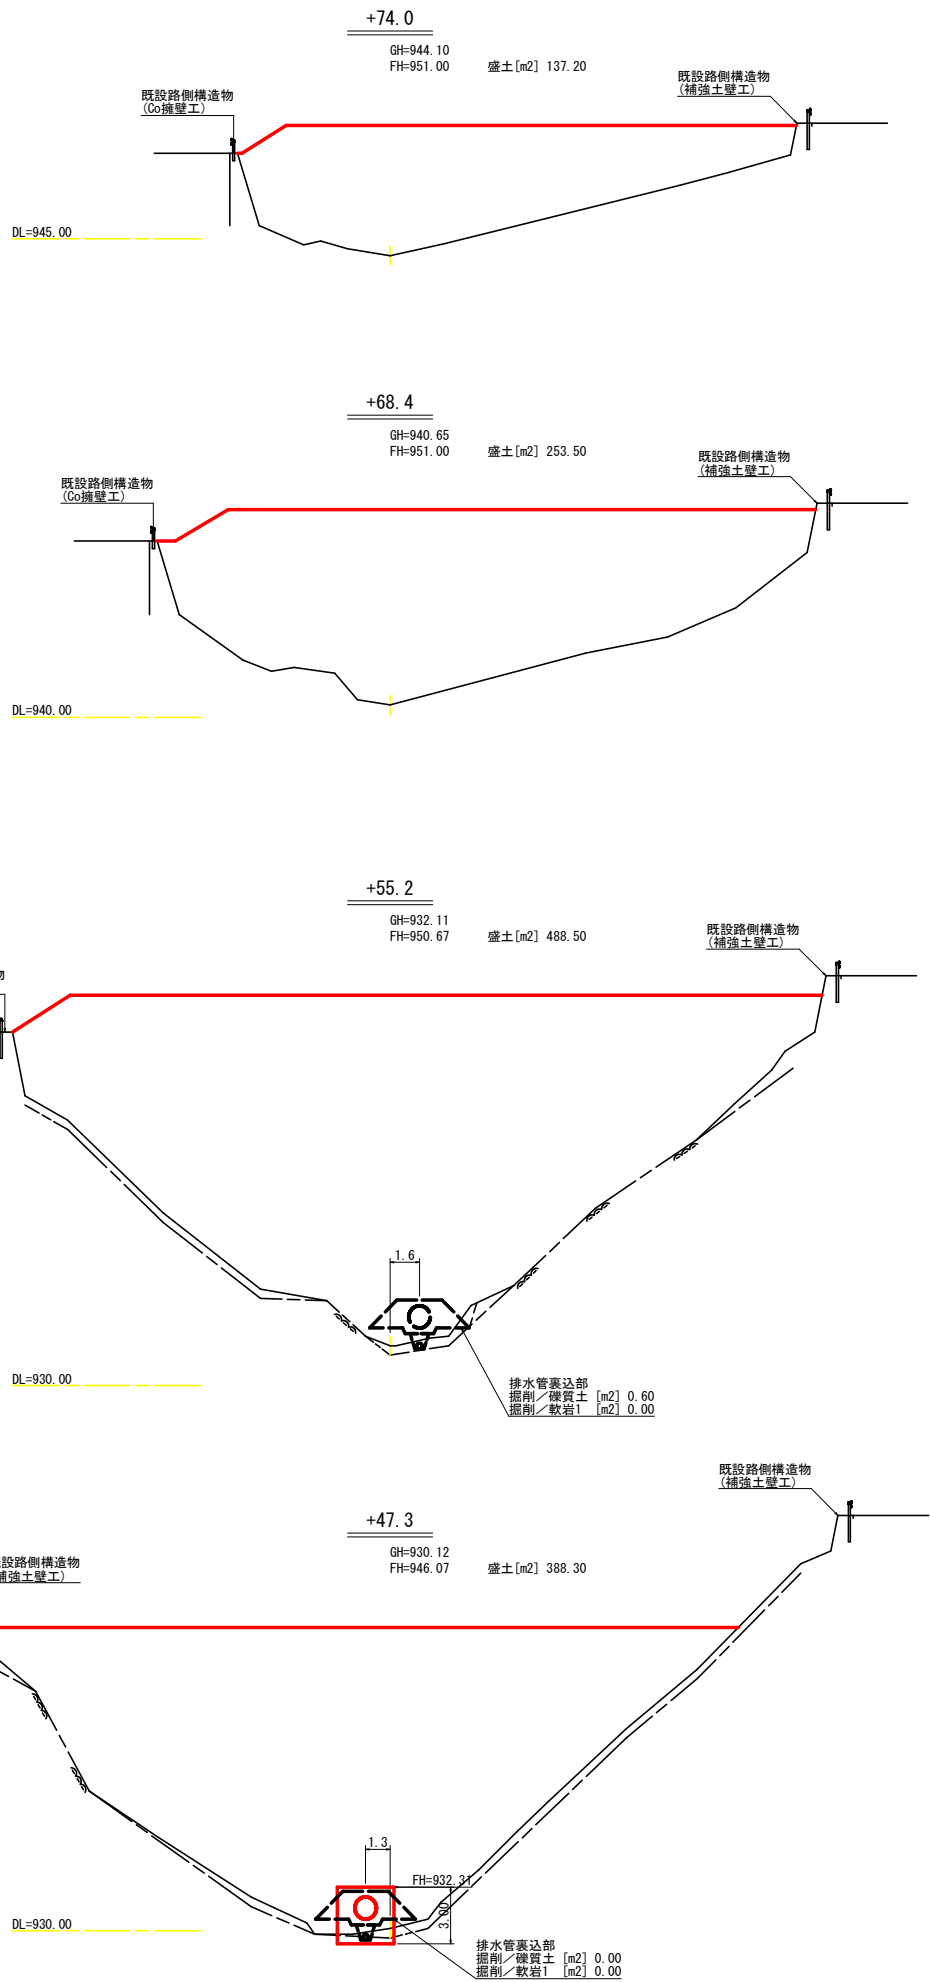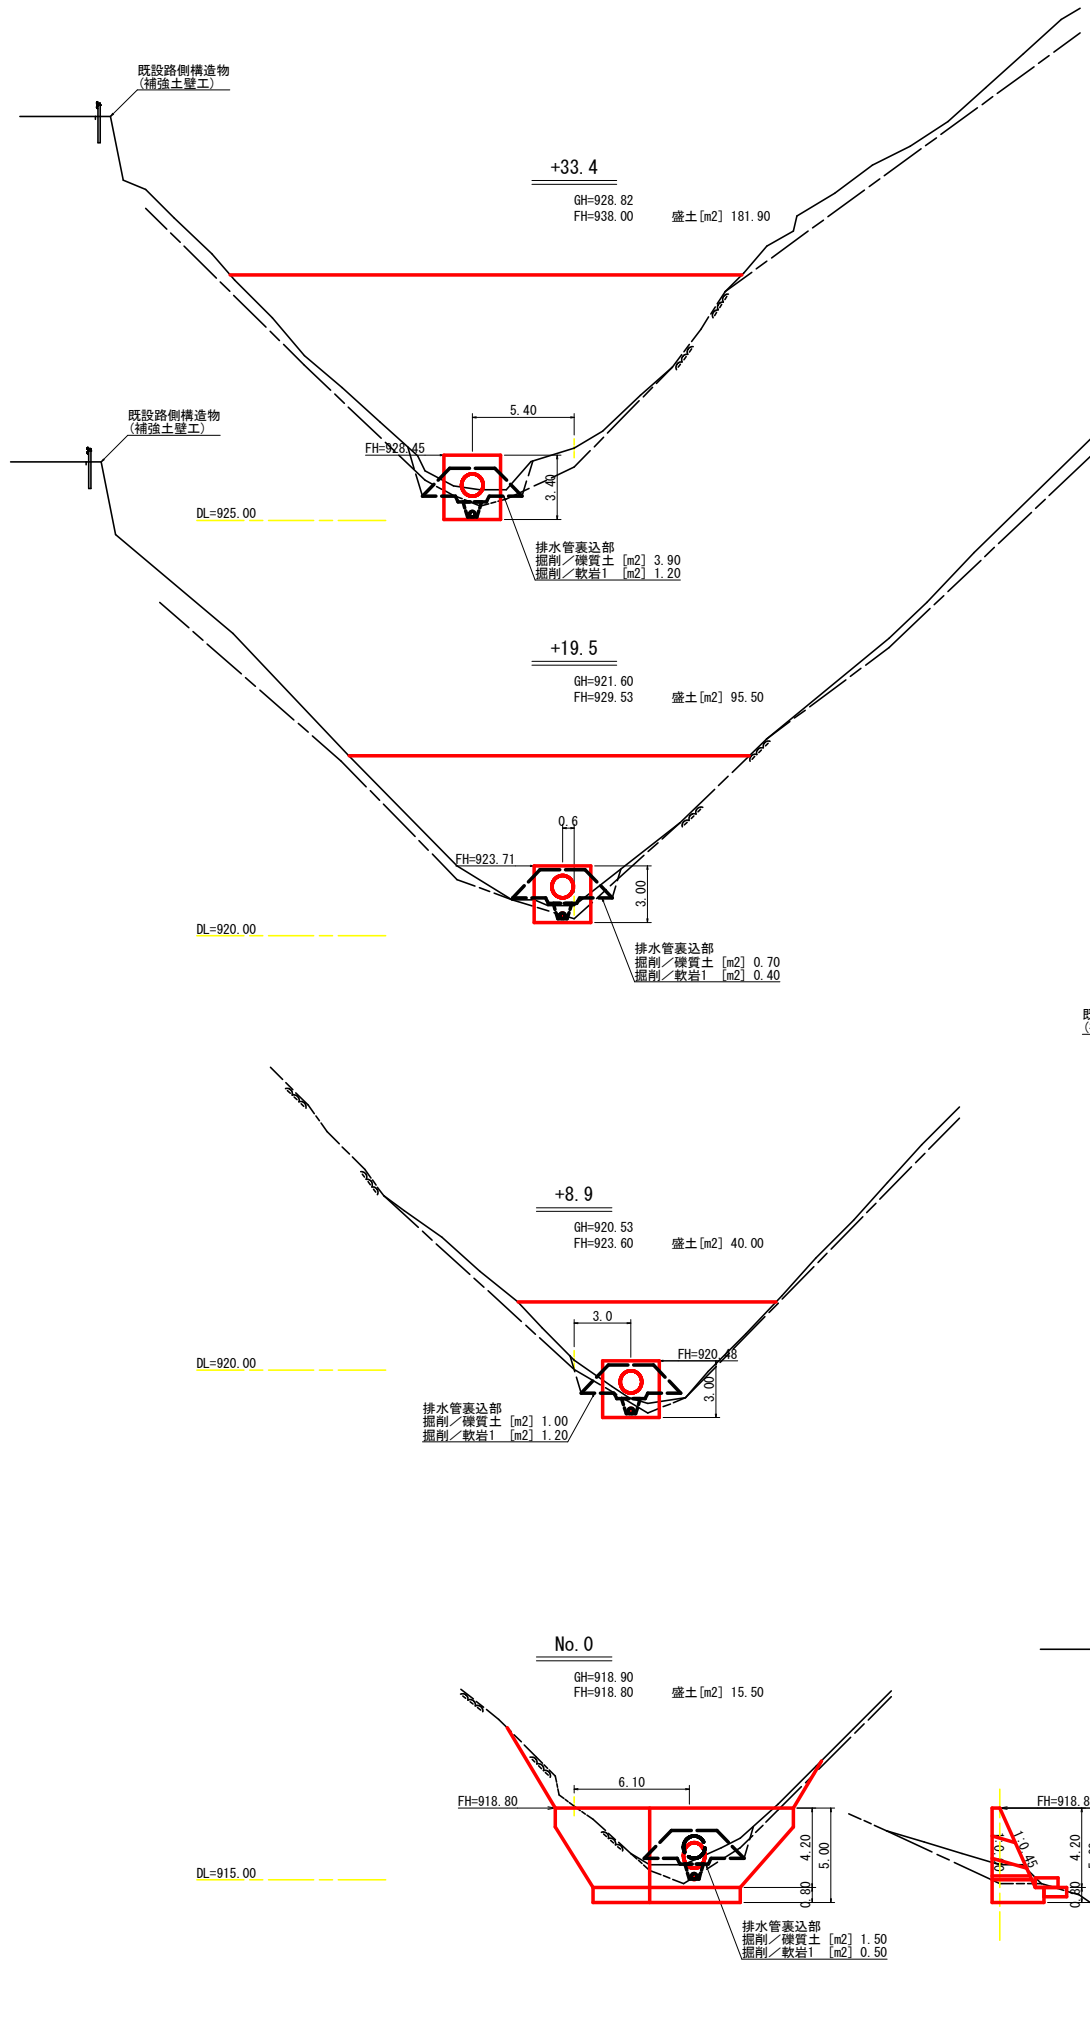

盛土数量計算表

測点名	距離 (m)	断面積 (m2)	体積 (m3)
No. 0		15.50	
+8.9	8.90	40.00	246.98
+19.5	10.60	95.50	718.15
+33.4	13.90	181.90	1,927.93
+47.3	13.90	388.30	3,962.89
+55.2	7.90	488.50	3,463.36
+68.4	13.20	253.50	4,897.20
+74.0	5.60	137.20	1,093.96
+82.0	8.00	14.00	604.80
	4.70	0.00	32.90
計			16,948.17

排水管裏込部掘削(礫質土)数量計算表


測点名	距離 (m)	断面積 (m2)	体積 (m3)	備考
No. 0 L6.1		1.50		延長：排水管配置縦断面参照
+8.9 L3.0	8.90	1.00	11.13	
+19.5 R0.6	10.50	0.70	8.93	
+33.4 R5.4	14.00	3.90	32.20	
+47.3 R1.3	12.70	0.00	24.77	
+62.2 L4.1	13.80	0.60	4.14	
計			81.17	

排水管裏込部掘削(軟岩1)数量計算表

測点名	距離 (m)	断面積 (m2)	体積 (m3)	備考
No. 0 L6.1		0.50		延長：排水管配置縦断面参照
+8.9 L3.0	8.90	1.20	7.57	
+19.5 R0.6	10.50	0.40	8.40	
+33.4 R5.4	14.00	1.20	11.20	
+47.3 R1.3	12.70	0.00	7.62	
+62.2 L4.1	13.80	0.00	0.00	
計			34.79	

(当初)

路線名	日和茶坂瀬線 坂瀬工区	事業名	R 8 三林 林間日和茶坂瀬縁坂瀬 三好市 開設工事 (企育)
林道区分	森林基幹道	級別区分	第2種2級 設計速度 2 0 km/h
年度	令和 8 年度	施行主体	徳島県
名称	横断面図面	1 葉中	1 番
施行地	徳島県 三好市 西祖谷山村 坂瀬		
縮尺	1/200	図面番号	1 2
審査者		設計者	
測点	No. 0 ~ No. 0+82. 0		

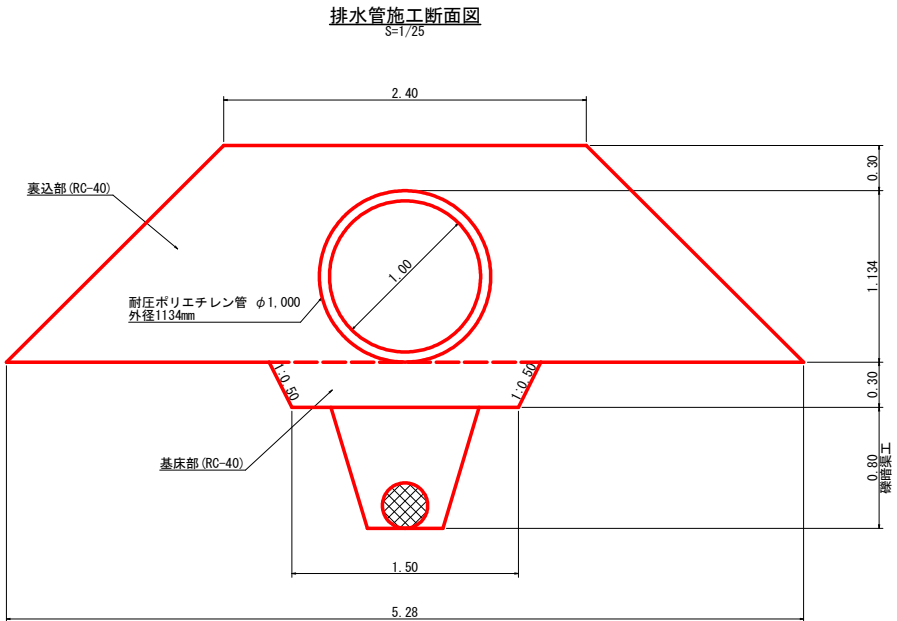

排水管裏込部・基床部		1.0m当たり
区分	計算式	数量
裏込部 (RC-40)	$1/2 \times (2.40 + 5.28) \times 1.43 - 1.01$	4.48 m3
基床部 (RC-40)	$1/2 \times (1.80 + 1.50) \times 0.30$	0.50 m3

耐圧ポリエチレン管数量集計表

区分	延長(1本当たり)	本数	数量	備考
標準部	5.00	7	35.00	下方より順に表示
調整部	4.15	1	4.15	
屈曲部 (39°)	2.60	1	2.60	
標準部	5.00	5	25.00	
調整部	3.05	1	3.05	
計			69.80 m	

裏込部・基床部数量集計表

区分		No. 1	No. 2	No. 3	No. 4	No. 5	合計
裏込部 (RC-40)	延長	9.20	10.90	14.60	13.20	14.30	62.20 m
	数量	41.22	48.83	65.41	59.14	64.06	278.66 m3
基床部 (RC-40)	延長	9.00	10.70	14.60	13.00	14.30	61.60 m
	数量	4.50	5.35	7.30	6.50	7.15	30.80 m3


R 8 施工数量

排水管施工 25.0m

裏込 (RC-40) 41.22+48.83 = 90.05 90.1m3

基床 (RC-40) 4.5+5.35 = 9.85 9.9m3

石材運搬 100.0m3

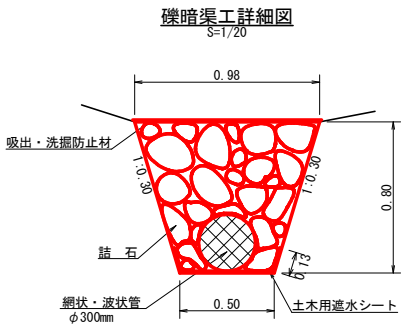

礫暗渠工数量集計表

区分	No. 1	No. 2	No. 3	No. 4	No. 5	合計
網状・波状管 (φ300mm)	9.30	10.50	14.60	12.80	14.40	61.60 m
中詰石	4.84	5.46	7.59	6.66	7.49	32.04 m3
土木用遮水シート (軟質塩化ビニルシート t=1mm)	7.07	7.98	11.10	9.73	10.94	46.82 m2
吸出・洗掘防止材 (不織布 短繊維 t=10mm)	9.30	10.50	14.60	12.80	14.40	61.60 m2
掘削 (礫質土)	5.49	6.20	8.61	7.55	8.50	36.35 m3

R 8 施工数量

礫暗渠工 19.8m



石材運搬 10.3m3

基面整正 9.9m2

礫暗渠工		1.0m当たり
区 分	計 算 式	数 量
網状・波状管	φ300mm	1.00m
中 詰 石	$1/2 \times (0.50 + 0.98) \times 0.80 - 0.07$	0.52m3
土木用遮水シート	軟質塩化ビニルシート 厚1.0mm	0.76m2
吸出・洗掘防止材	不織布 短繊維 厚10.0mm	1.00m2
掘削 (礫質土)	$1/2 \times (0.50 + 0.98) \times 0.80$	0.59m3

(当初)

路 線 名	日和茶坂瀬線 坂瀬工区	事 業 名	R 8 三 林 林間日和茶坂瀬線坂瀬 三好市 開設工事 (企育)		
林道区分	森林基幹道	級別区分	第2種2級	設計速度	20km/h
年 度	令和 8 年度	施行主体	徳島県		
名 称	構造図面 (排水管・礫暗渠)		3	葉 中	1 番
施 行 地	徳島県 三好市 西祖谷山村 坂瀬				
縮 尺	図 示	図面番号	13		
審 査 者			設 計 者		
測 点	No.0L6.1 ~ +62.2L4.1				

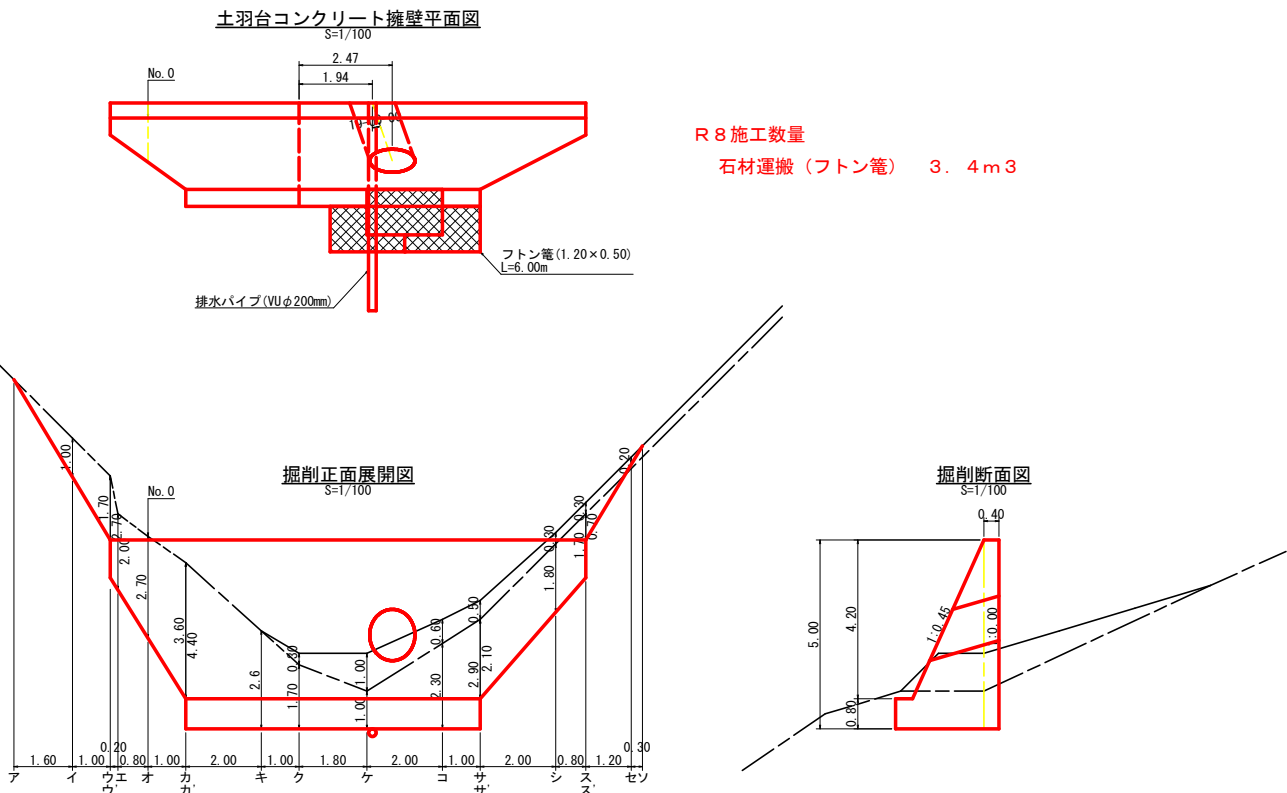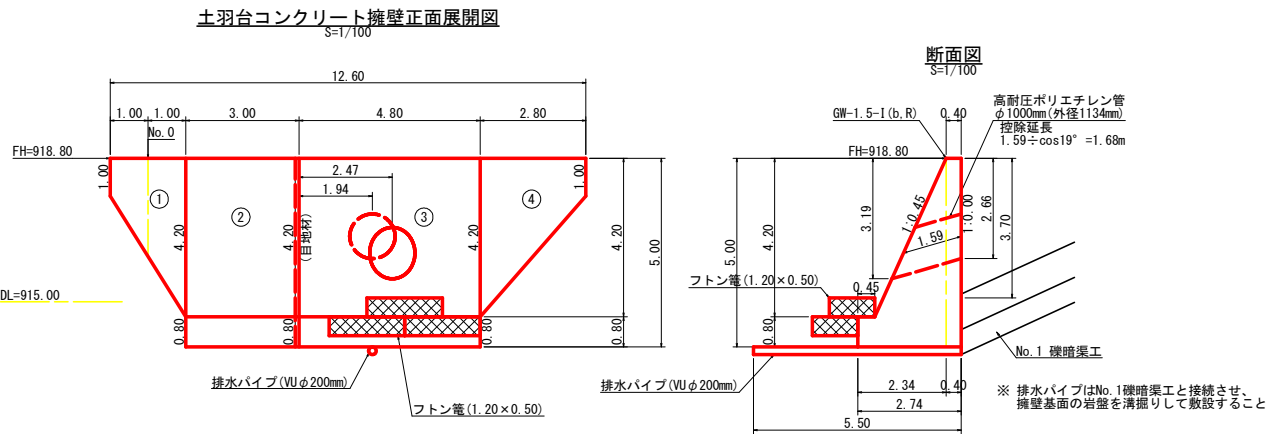


土羽台コンクリート擁壁数量計算表																				測点 No. 0			
路線名 日和茶坂瀬線 坂瀬工区(木材集積場)										擁壁タイプ GW-1. 5-I (b-R)													
番 号	本 体						基 礎						足 場				敷 設		石 基 面 整 正		目 地 材		
	延 長	直 高	法勾配	躯体幅	コンクリート断面積(m ²)	体積(m ³)	面 積(m ²)	延 長	フーチング	基礎 高	基礎幅	コンクリート断面積(m ²)	体積(m ³)	型 枠	延 長	設置高	キャットウォーク	敷 幅	面 積	基礎幅	面 積	本 体	基礎
1	2.00	1.00	0.45	0.850	0.63	6.28	10.90								1.30	2.00	4.03			0.85	3.14		
		4.20	0.45	2.290	5.65											2.29							
		4.20	0.45	2.290	5.65											2.74							
2	3.00	4.20	0.45	2.290	5.65	16.95	26.42	3.00	0.45	0.80	2.740	2.19	6.57	2.40	3.00	4.20	12.60			2.74	8.22	5.65	2.19
		4.20	0.45	2.290	5.65				2.74														
		4.20	0.45	2.290	5.65				2.74														
3	4.80	4.20	0.45	2.290	5.65	27.12	42.28	4.80	0.45	0.80	2.740	2.19	10.51	3.84	4.80	4.20	20.16			2.74	13.15		
		4.20	0.45	2.290	5.65				2.74														
		4.20	0.45	2.290	5.65				2.74														
4	2.80	4.20	0.45	2.290	5.65	8.79	15.27								1.90	4.20	5.89			2.29	4.40		
		1.00	0.45	0.850	0.63											2.00				0.85			
(控除)						-1.70	-2.12																
合計	12.60					57.44	92.75						17.08	6.24		42.68					28.91		7.84
水抜き (VUφ65mm) L=29.57m フィルター (φ65mm用) L=24.00個 排水パイプ (VUφ200mm) L=5.50m フトン管 (1.20×0.50) L=6.00m																							

土工数量計算表							
設置点：No.0							
土砂掘削	機質土	区分	下幅	上幅	平均	高さ	面積
ア							
イ							
ウ							
エ							
オ							
カ							
カ'							
キ							
ク	4.36	4.54	4.45	0.30	1.34	0.67	1.00
ケ	3.94	4.54	4.24	1.00	4.24	2.79	1.80
コ	4.72	5.08	4.90	0.60	2.94	3.59	2.00
サ	5.08	5.38	5.23	0.50	2.62	2.78	1.00
サ'	4.15	4.45	4.30	0.50	2.15	2.39	0.00
シ	2.94	3.12	3.03	0.30	0.91	1.53	2.00
ス	2.47	2.65	2.56	0.30	0.77	0.84	0.80
ス'	1.42	1.60	1.51	0.30	0.45	0.61	0.00
セ	1.00	1.12	1.06	0.20	0.21	0.33	1.20
ソ						0.11	0.30
合計							19.81


岩盤掘削 軟岩1							
区分	下幅	上幅	平均	高さ	面積	平均	延長
ア							
イ	1.00	1.60	1.30	1.00	1.30	0.65	1.60
ウ	1.00	2.02	1.51	1.70	2.57	1.94	1.94
ウ'	1.45	3.07	2.26	2.70	6.10	4.34	0.00
エ	1.59	2.79	2.19	2.00	4.38	5.24	0.20
オ	2.17	3.79	2.98	2.70	8.05	6.22	0.80
カ	2.89	5.05	3.97	3.60	14.29	11.17	1.00
カ'	3.34	5.98	4.66	4.40	20.50	17.40	0.00
キ	3.34	4.90	4.12	2.60	10.71	15.61	2.00
ク	3.34	4.36	3.85	1.70	6.55	8.63	1.00
ケ	3.34	3.94	3.64	1.00	3.64	5.10	1.80
コ	3.34	4.72	4.03	2.30	9.27	6.46	2.00
サ	3.34	5.08	4.21	2.90	12.21	10.74	1.00
サ'	2.89	4.15	3.52	2.10	7.39	9.80	0.00
シ	1.86	2.94	2.40	1.80	4.32	5.86	2.00
ス	1.45	2.47	1.96	1.70	3.33	3.83	0.80
ス'	1.00	1.42	1.21	0.70	0.85	2.09	0.00
セ						0.43	1.20
ソ							
合計							108.17

(当初)			
路 線 名	日和茶坂瀬線 坂瀬工区	事 業 名	R8三林 林間日和茶坂瀬線坂瀬 三好市 開設工事(企育)
林道区分	森林基幹道	級別区分	第2種2級
年 度	令和 8 年度	設計速度	2 0 km/h
名 称	構造図面(土羽台コンクリート擁壁) 3	葉中	2 番
施 行 地	徳島県 三好市 西祖谷山村 坂瀬		
縮 尺	図 示	図面番号	1 4
審 査 者		設 計 者	
測 点	No.0		

No. 1 巻立コンクリート

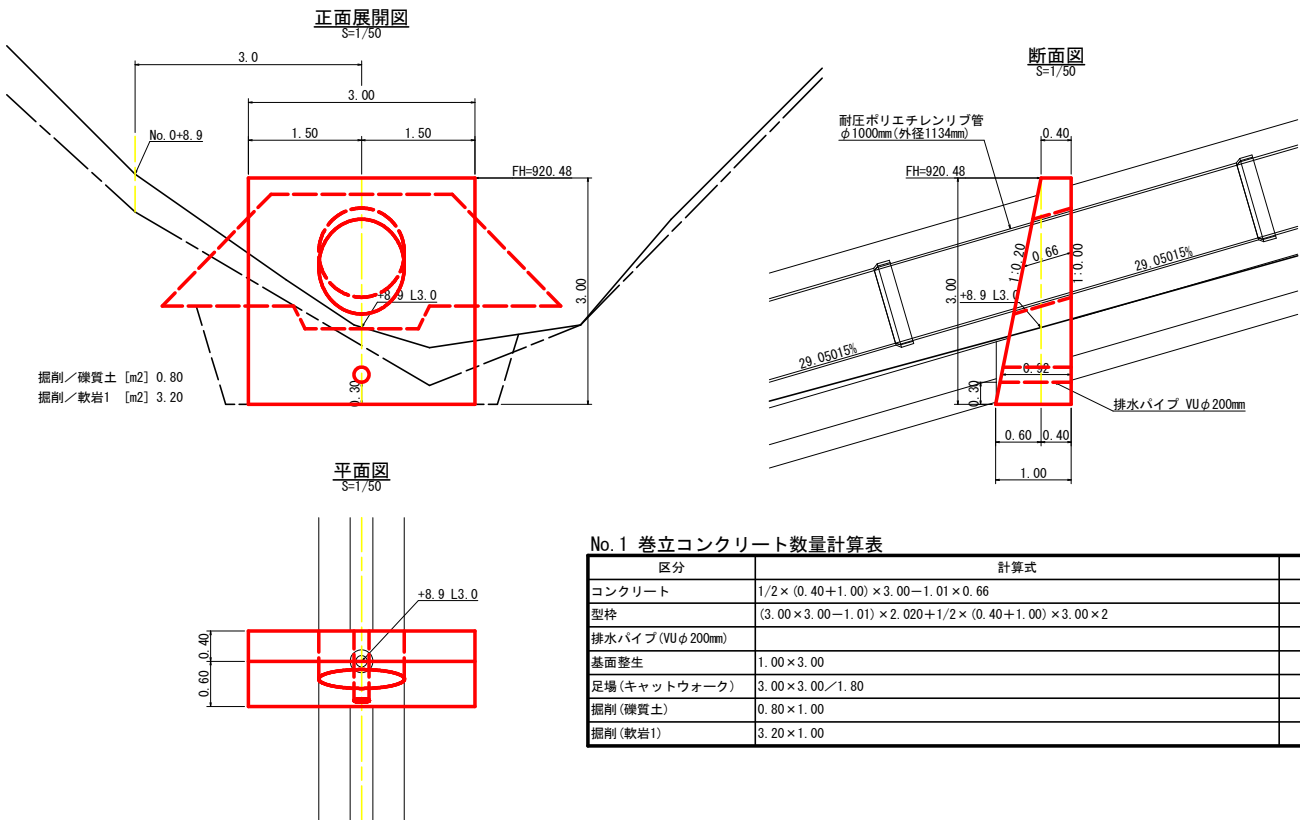


No. 2 巻立コンクリート

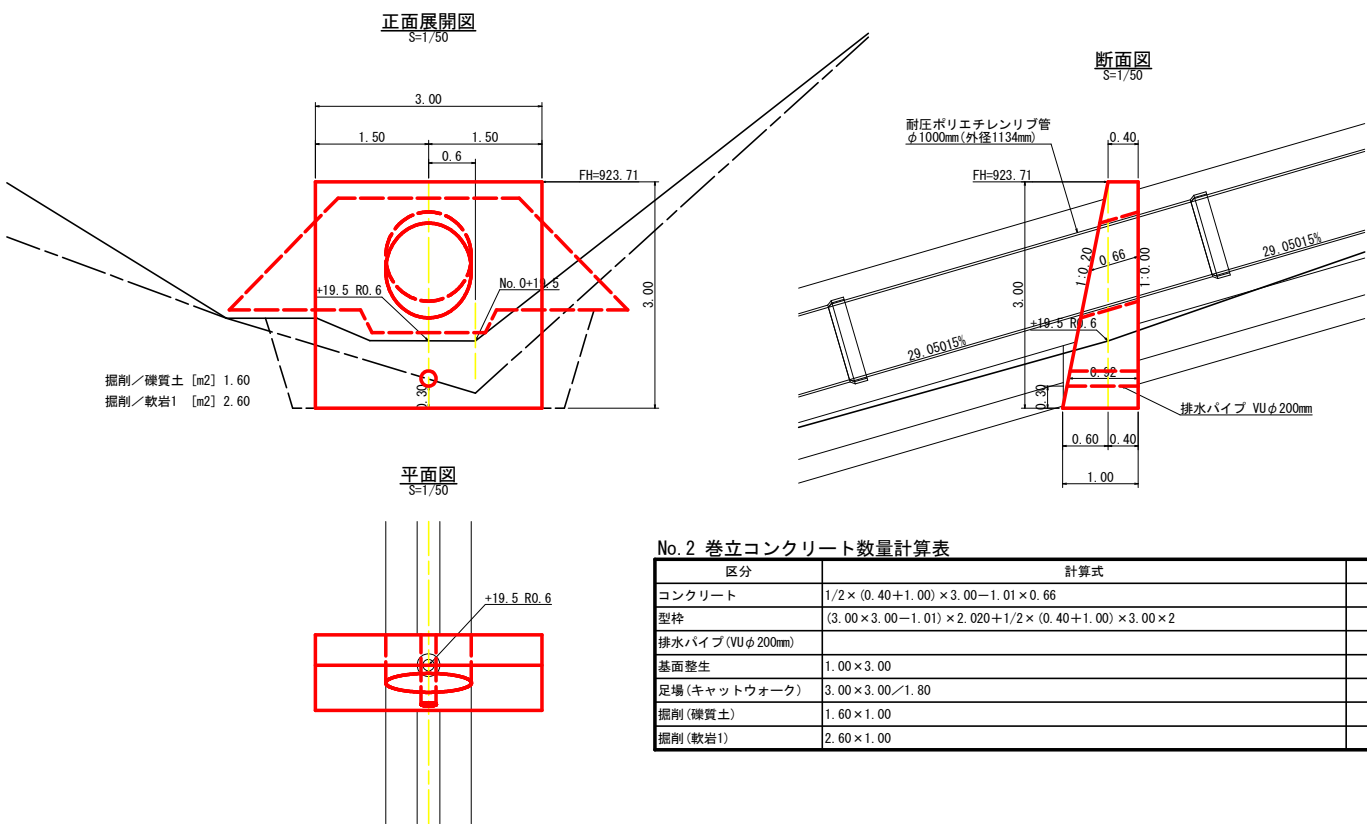


(当初)

路 線 名	日和茶坂瀬線 坂瀬工区	事 業 名	R8 三 林 林開日和茶坂瀬線坂瀬 三好市 開設工事 (企育)		
林道区分	森林基幹道	級別区分	第2種2級	設計速度	20 km/h
年 度	令和 8 年度	施行主体	徳島県		
名 称	構造図面(巻立コンクリート)		3	葉 中	3 番
施 行 地	徳島県 三好市 西祖谷山村 坂瀬				
縮 尺	図 示	図面番号	15		
審 査 者			設 計 者		
測 点	+8.9L6.1 , +19.5R0.6 , +33.4R5.4 , +34.8R5.9				


土羽工展開図・丸太筋工配置図
S=1/200

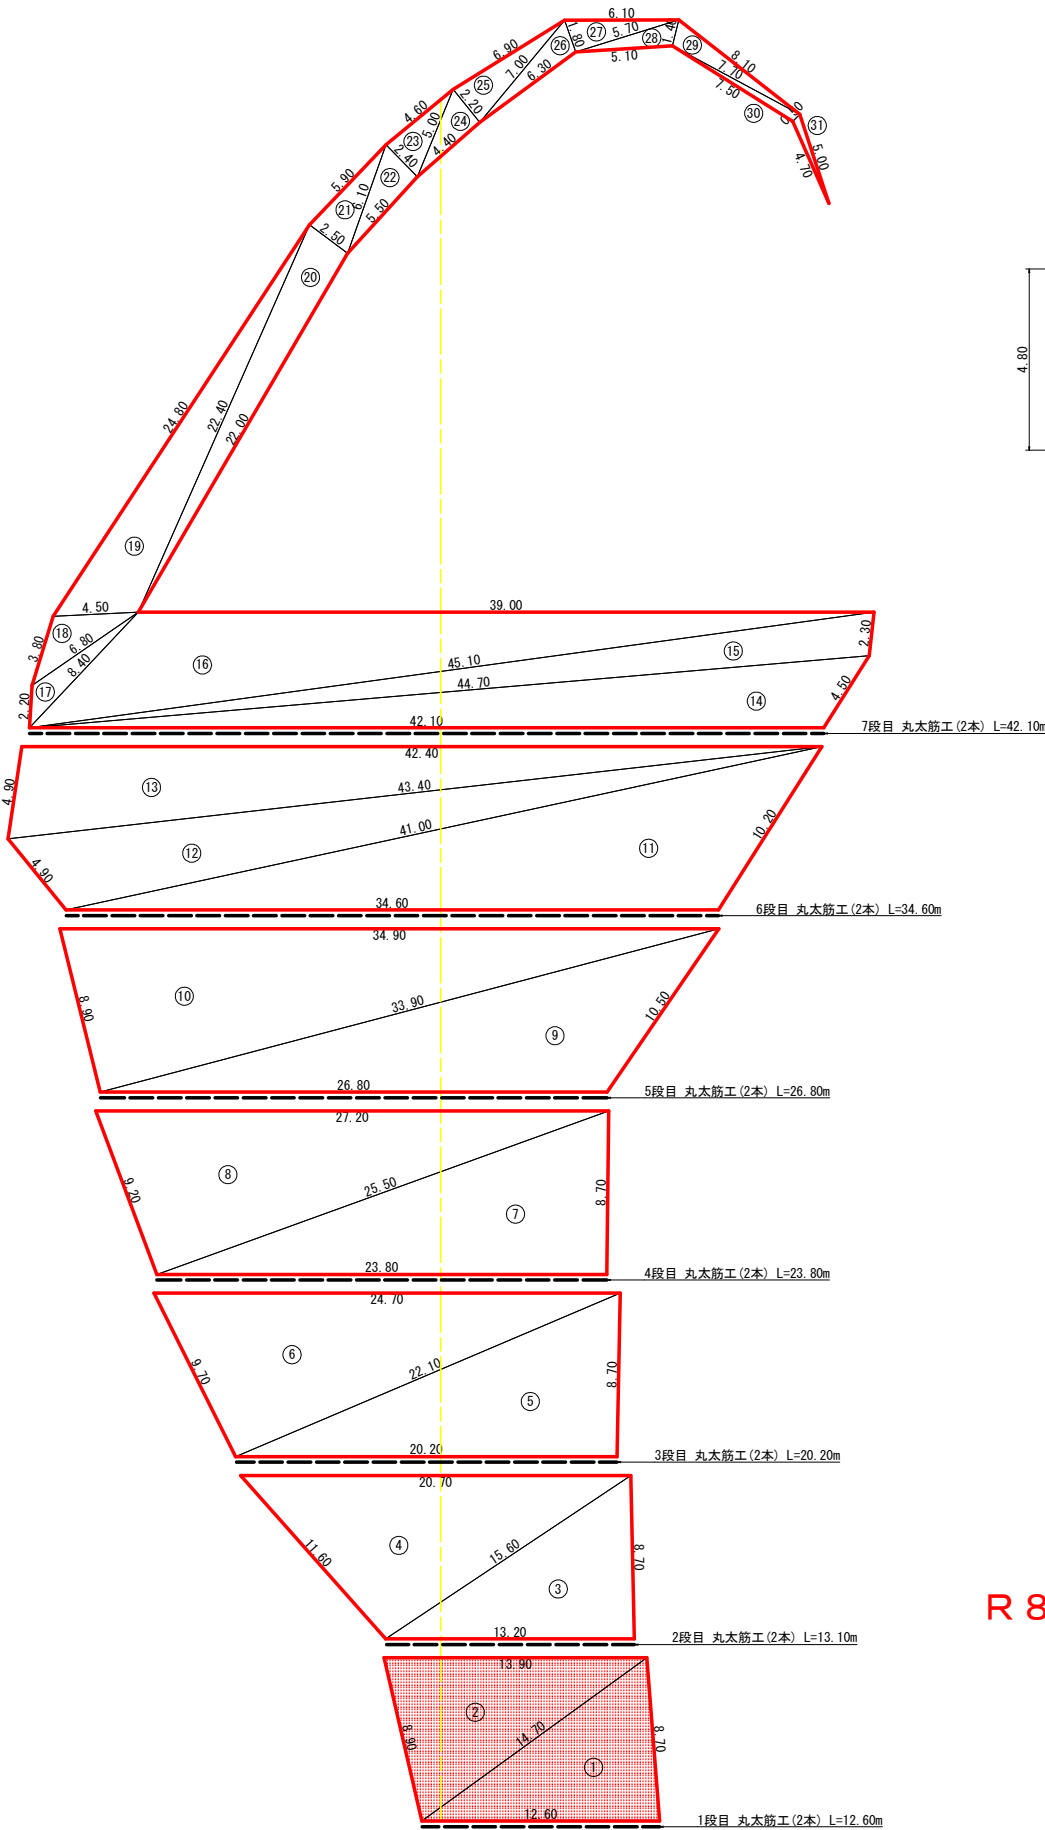

土羽工標準断面図
S=1/100

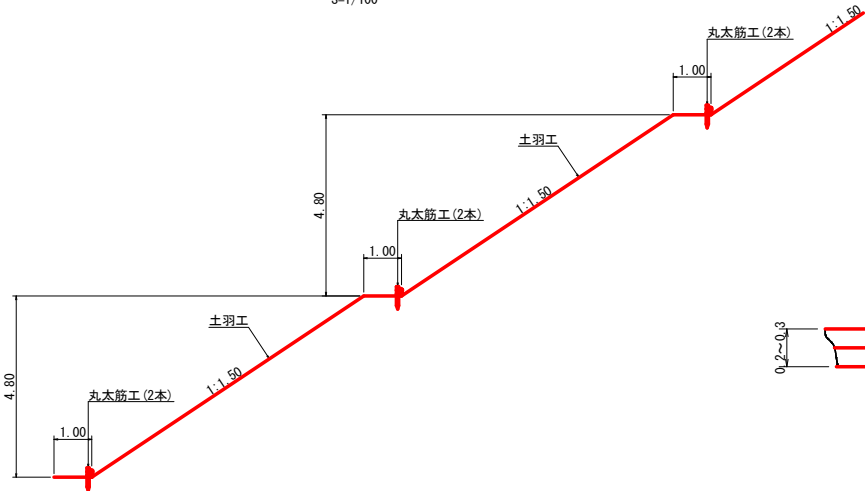

丸太筋工 (2本筋)
S=1/20

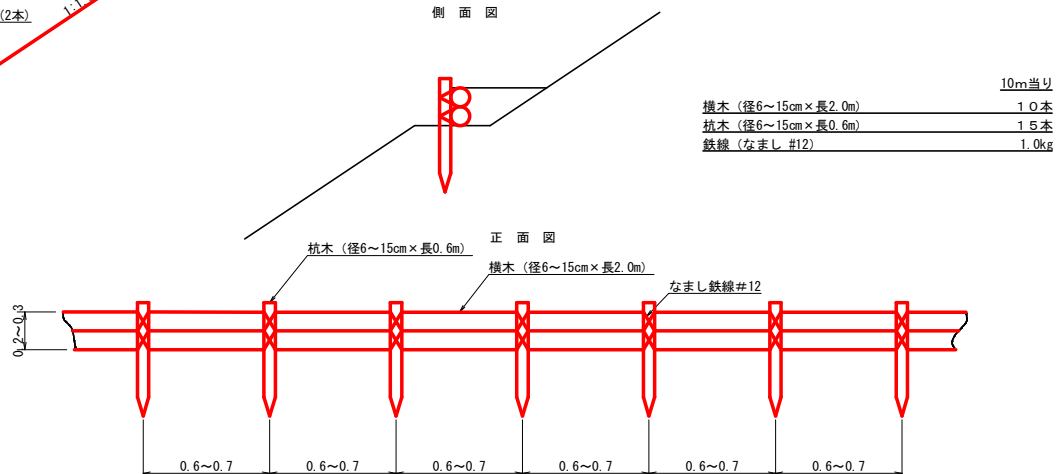

土羽工数量計算表

区分	a	b	c	面積 (m2)
1	12.60	14.70	8.70	54.62
2	14.70	8.90	13.90	60.23
3	13.20	15.60	8.70	57.40
4	15.60	11.60	20.70	89.59
5	20.20	22.10	8.70	87.86
6	22.10	9.70	24.70	106.96
7	23.80	25.50	8.70	103.51
8	25.50	9.20	27.20	117.29
9	26.80	33.90	10.50	115.62
10	33.90	8.90	34.90	150.83
11	34.60	41.00	10.20	148.74
12	41.00	4.90	43.40	89.99
13	43.40	4.90	42.40	102.73
14	42.10	44.70	4.50	79.59
15	44.70	45.10	2.30	50.83
16	45.10	8.40	39.00	120.81
17	8.40	2.20	6.80	5.68
18	6.80	3.80	4.50	8.05
19	4.50	24.80	22.40	44.71
20	22.40	2.50	22.00	27.35
21	2.50	5.90	6.10	7.31
22	6.10	2.40	5.50	6.59
23	2.40	4.60	5.00	5.50
24	5.00	2.20	4.40	4.84
25	2.20	6.90	7.00	7.54
26	7.00	1.80	6.30	5.46
27	1.80	6.10	5.70	5.12
28	5.70	1.40	5.10	3.39
29	1.40	8.10	7.70	5.28
30	7.70	0.50	7.50	1.74
31	0.50	5.00	4.70	0.97
計				1,676.13

丸太筋工 (2本) 数量集計表

区分	数量 (m)
7段目	42.10
6段目	34.60
5段目	26.80
4段目	23.80
3段目	20.20
2段目	13.10
1段目	12.60
計	173.20

R 8 施工数量

土羽工 54.62+60.23=114.85 114.9 m²


丸太筋工 (2本) 12.6 m

(当初)

路線名	日和茶坂瀬線 坂瀬工区	事業名	R 8 三好市 林間日和茶坂瀬線坂瀬三好市 開設工事 (企育)
林道区分	森林基幹道	級別区分	第2種2級 設計速度 20 km/h
年度	令和 8 年度	施行主体	徳島県
名称	展開図面	2 葉中	1 番
施行地	徳島県 三好市 西祖谷山村 坂瀬		
縮尺	1/200	図面番号	16
審査者		設計者	
測点	No. 0 ~ No. 0+82.0		

補強盛土工正面展開図

S=1/150

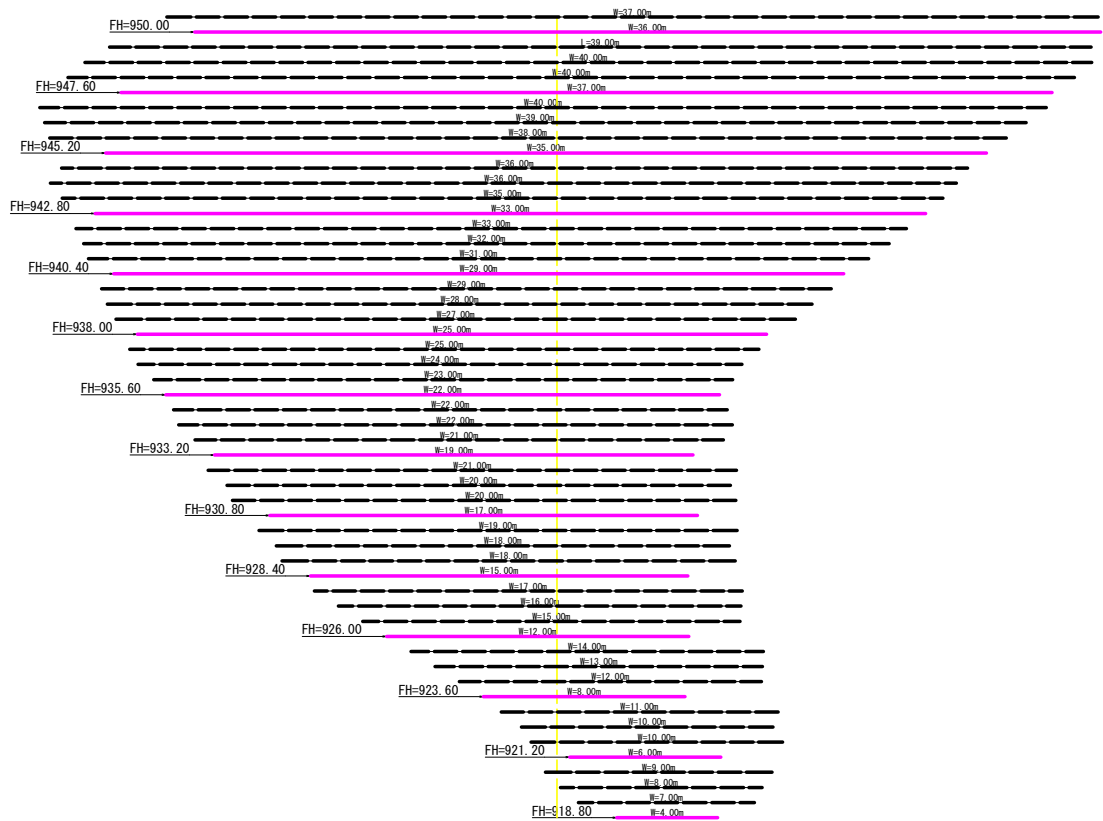

徳島県三好市西祖谷山村坂瀬166-1			
符号	底辺	高さ	面積
1	12.1	2.2	13.31
2	13.3	4.1	27.27
3	15.8	4.2	33.18
4	18.2	2.8	25.48
5	18.2	7.9	71.89
6	9.2	4.5	20.70
7	11.5	5.1	29.33
8	12.7	9.0	57.15
9	14.4	8.1	58.32
10	14.4	9.4	67.68
11	15.9	5.6	44.52
12	16.0	8.4	67.20
13	21.1	8.3	87.57
14	21.8	10.5	114.45
15	21.8	8.4	91.56
16	20.8	7.6	79.04
17	20.8	14.3	148.72
18	18.4	4.8	44.16
19	17.2	5.7	49.02
20	17.5	10.2	89.25
21	19.2	5.2	49.92
22	21.2	3.9	41.34
23	24.7	5.3	65.46
24	26.0	5.9	76.70
合計			1453.22

徳島県三好市西祖谷山村坂瀬 1 6 6 - 1

徳島県三好市西祖谷山村坂瀬166-1			
符号	底辺	高さ	面積
25	9.9	2.8	13.86
26	16.2	9.3	75.33
27	15.9	3.2	25.44
28	12.0	3.8	22.80
29	8.4	1.8	7.56
合計			144.99

徳島県三好市西祖谷山村坂瀬170-1			
符号	底辺	高さ	面積
22	12.1	3.3	19.97
23	17.1	10.6	90.63
24	17.1	3.6	30.78
25	13.5	5.4	36.45
26	12.5	1.7	10.63
合計			188.46

徳島県三好市西祖谷山村坂瀬 1 7 0 - 1

徳島県三好市西祖谷山村坂瀬170-1			
符号	底辺	高さ	面積
1	9.0	2.3	10.35
2	12.3	5.2	31.98
3	12.3	4.4	27.06
4	12.0	8.9	53.40
5	11.7	4.2	24.57
6	9.7	3.8	18.43
7	25.6	9.3	119.04
8	25.6	2.9	37.12
9	21.9	5.2	56.94
10	18.5	8.5	78.63
11	16.9	6.3	53.24
12	18.1	10.1	91.41
13	25.9	13.7	177.42
14	25.9	7.3	94.54
15	24.3	4.7	57.11
16	23.1	5.7	65.84
17	23.1	15.6	180.18
18	23.1	7.7	88.94
19	24.8	4.5	55.80
20	26.0	3.5	45.50
21	26.0	4.1	53.30
合計			1420.80

1453.22+144.99+188.46+1420.80=3207.47m2

(当初)			
路 線 名	日和茶坂瀬線 坂瀬工区	事 業 名	R 8 三 林 林開日和茶坂瀬線坂瀬 三好市 開設工事 (企育)
林道区分	森林基幹道	級別区分	第2種2級
年 度	令和 8 年度	設計速度	2 0 km/h
施 行 主 体	徳島県		
名 称	丈量図面	1 葉中	1 番
施 行 地	徳島県 三好市 西祖谷山村 坂瀬		
縮 尺	1/150	図面番号	1 8
審 査 者	設 計 者		
測 点	No. 0 ~ No. 0+82.0 , 100 ~ 104		

R 8 枝条片付
3, 207.5m2